



PROVINCIA DI BOLOGNA

SETTORE LAVORI PUBBLICI
SERVIZIO MANUTENZIONE STRADE


Il dirigente
Ing. Davide Parmeggiani

CLASSIFICAZIONE DELLE STRADE PROVINCIALI AI FINI DELL'APPLICAZIONE DEL REGOLAMENTO PER LA PUBBLICITA'

anno 2010



Scala 1:200.000

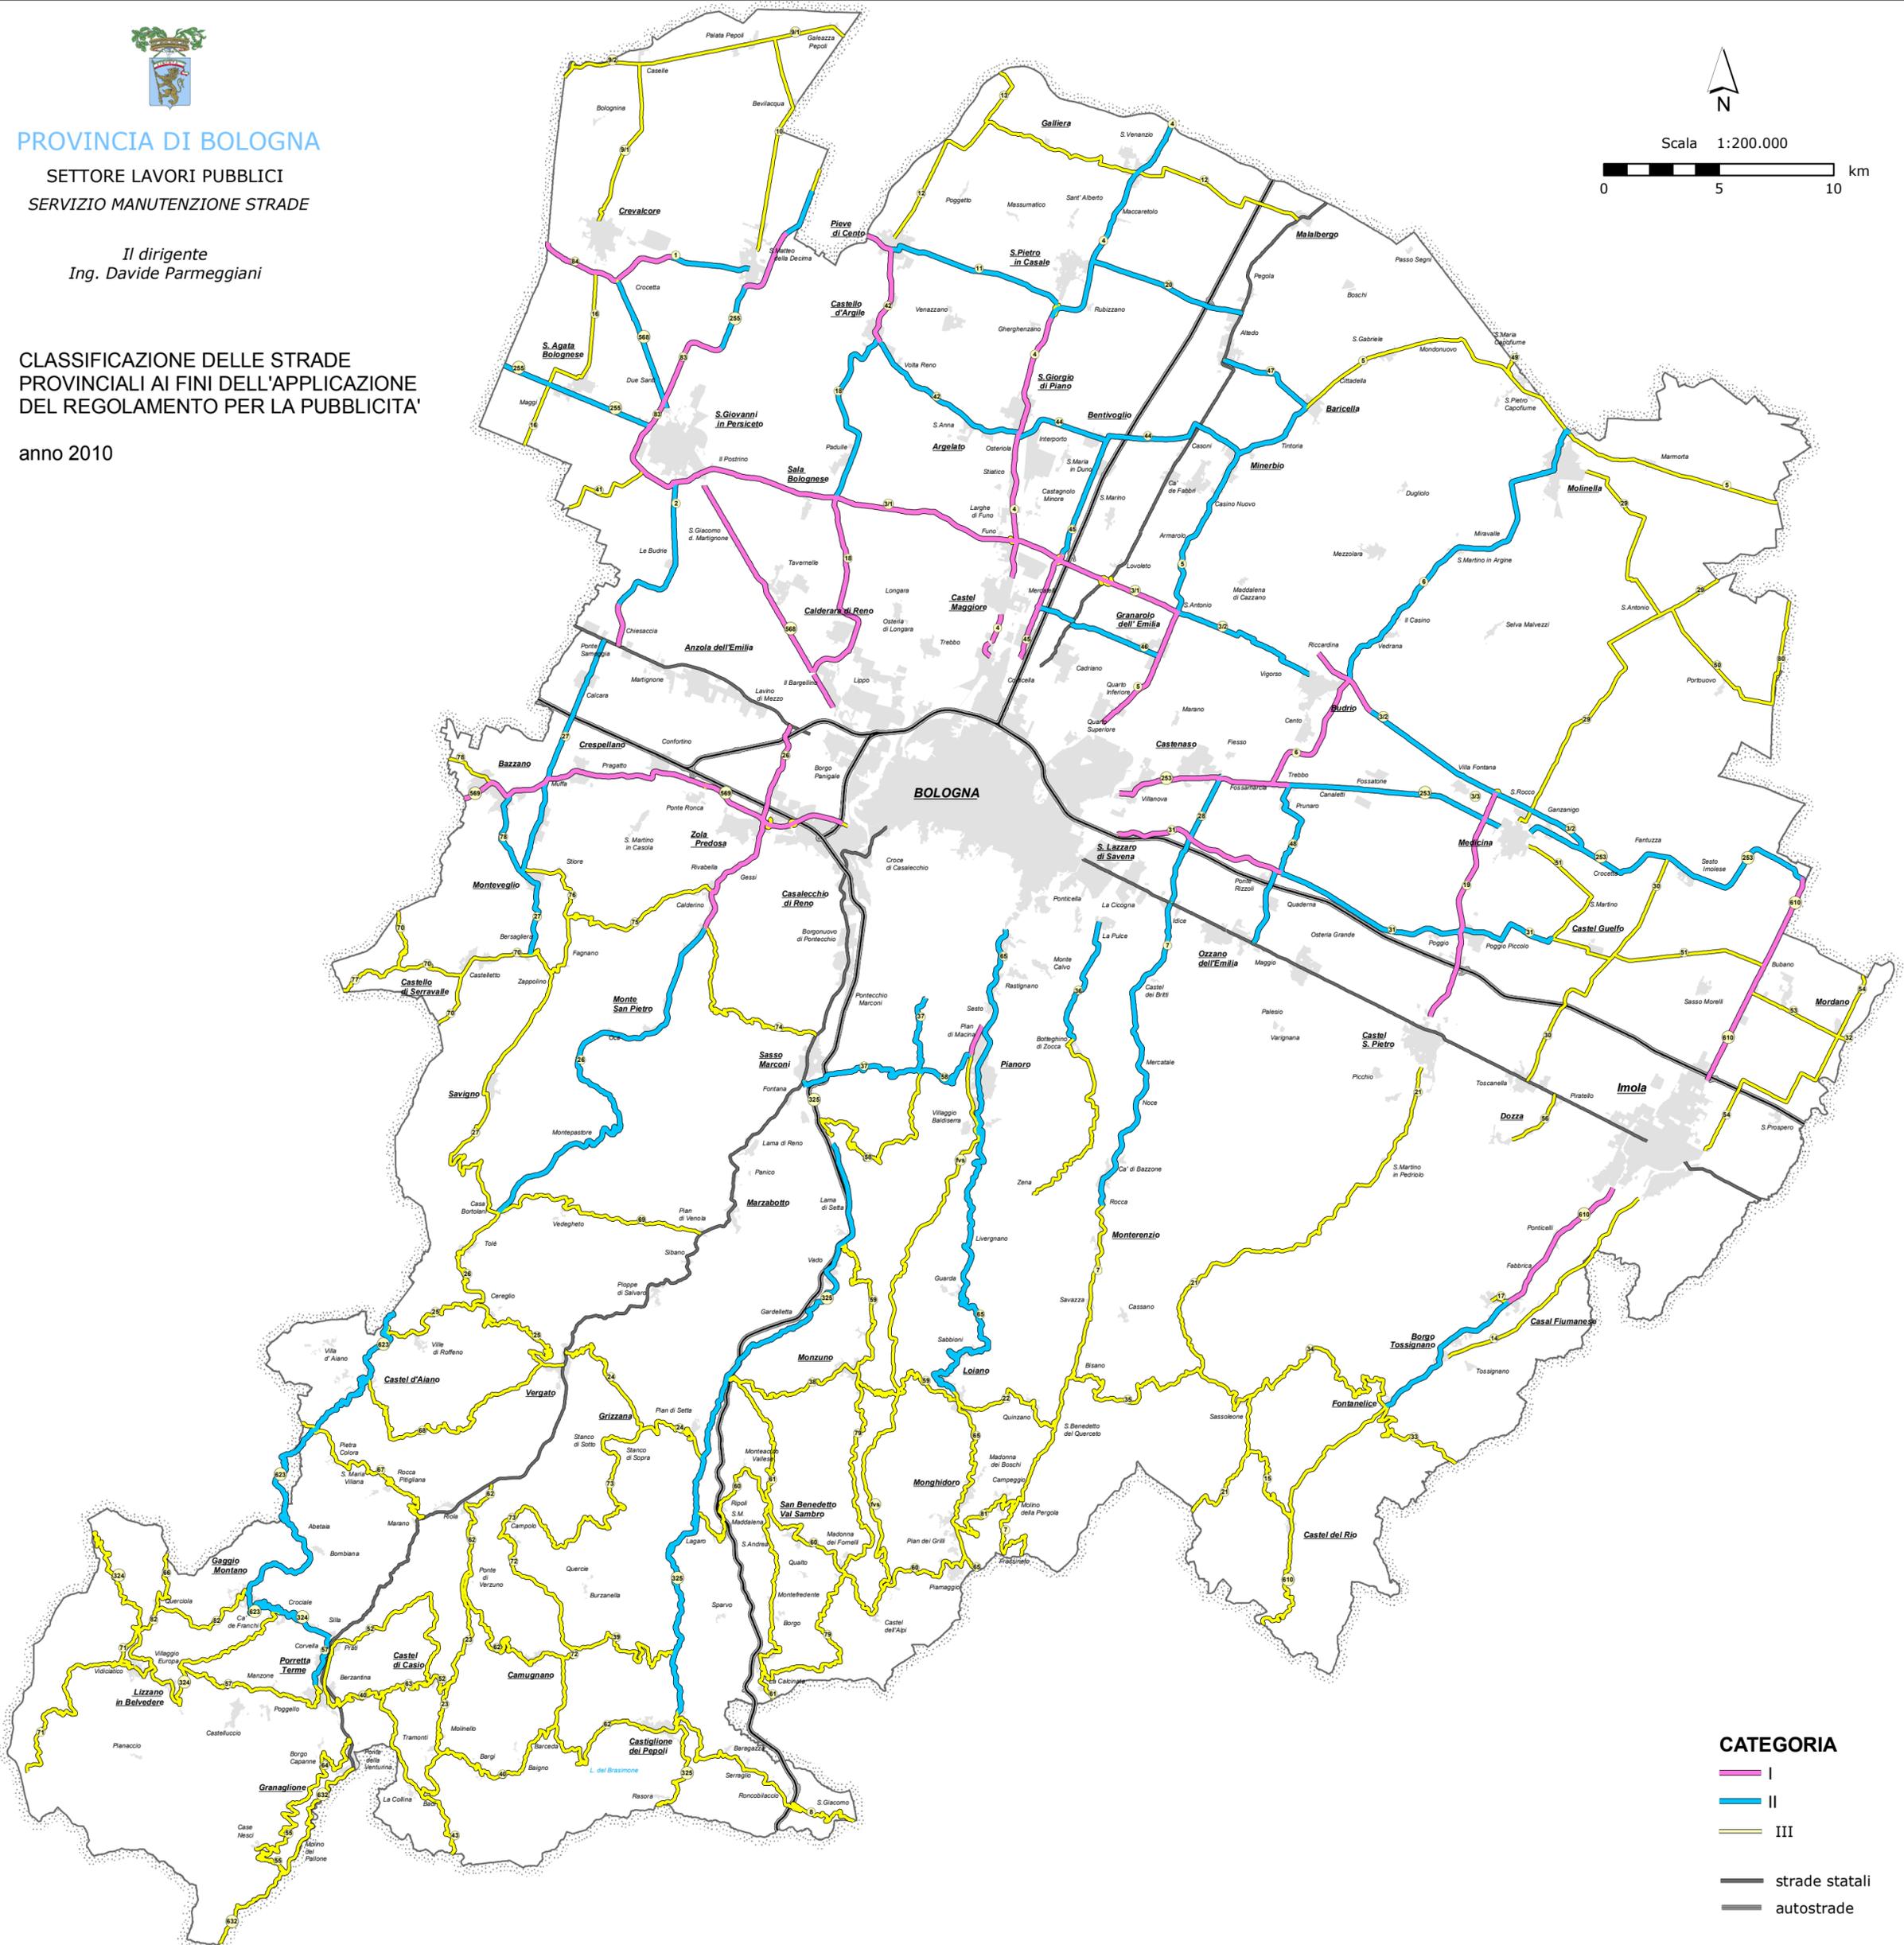

CATEGORIA

I

II

III

strade statali

autostrade