




PROFILO ASSE STRADALE Sp.15
Scala 1:500

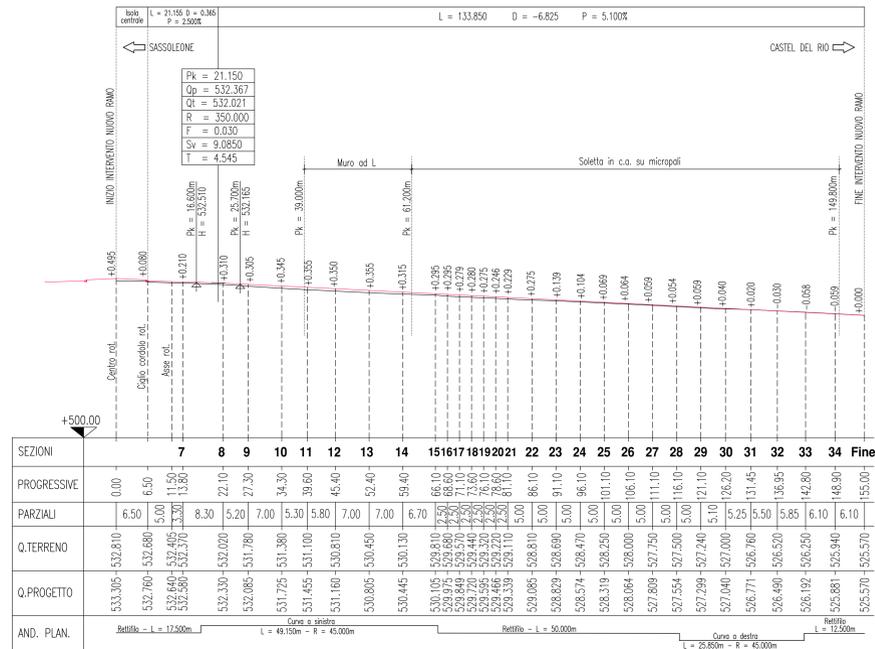

PROFILO MURI DI CONTENIMENTO IN C.A.
Scala X=1:200 - Y=1:100

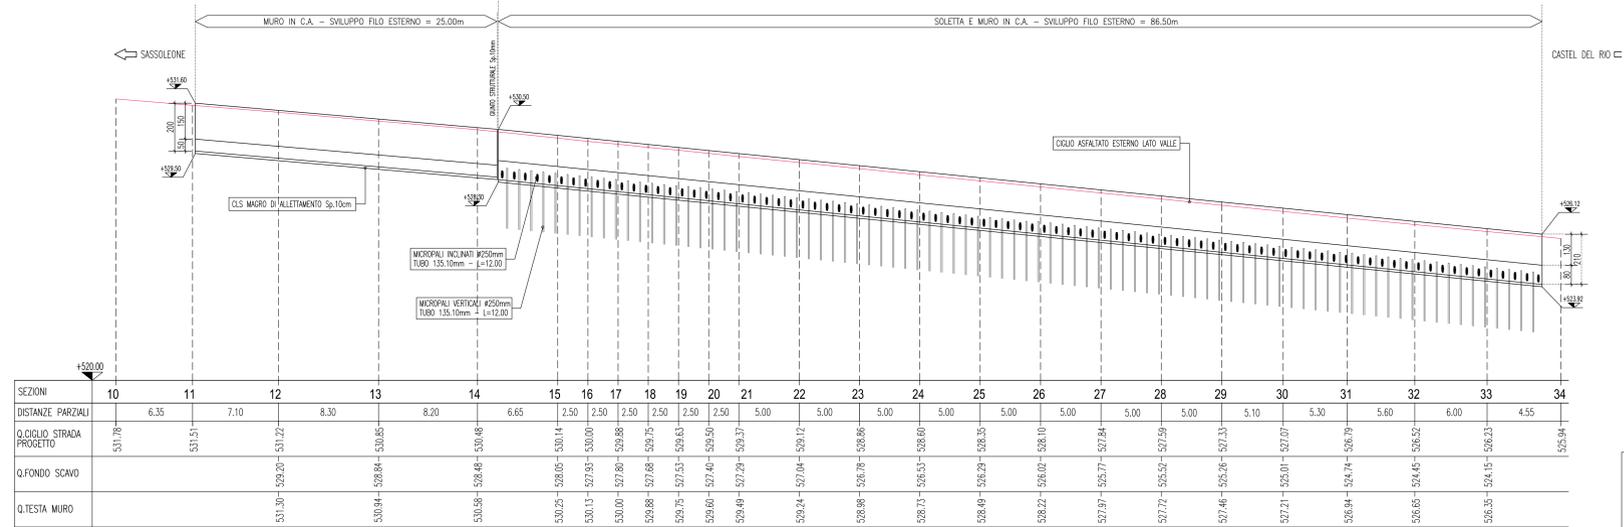

PROFILO GABBIONATA DI SOTTOSCARPA
Scala 1:200

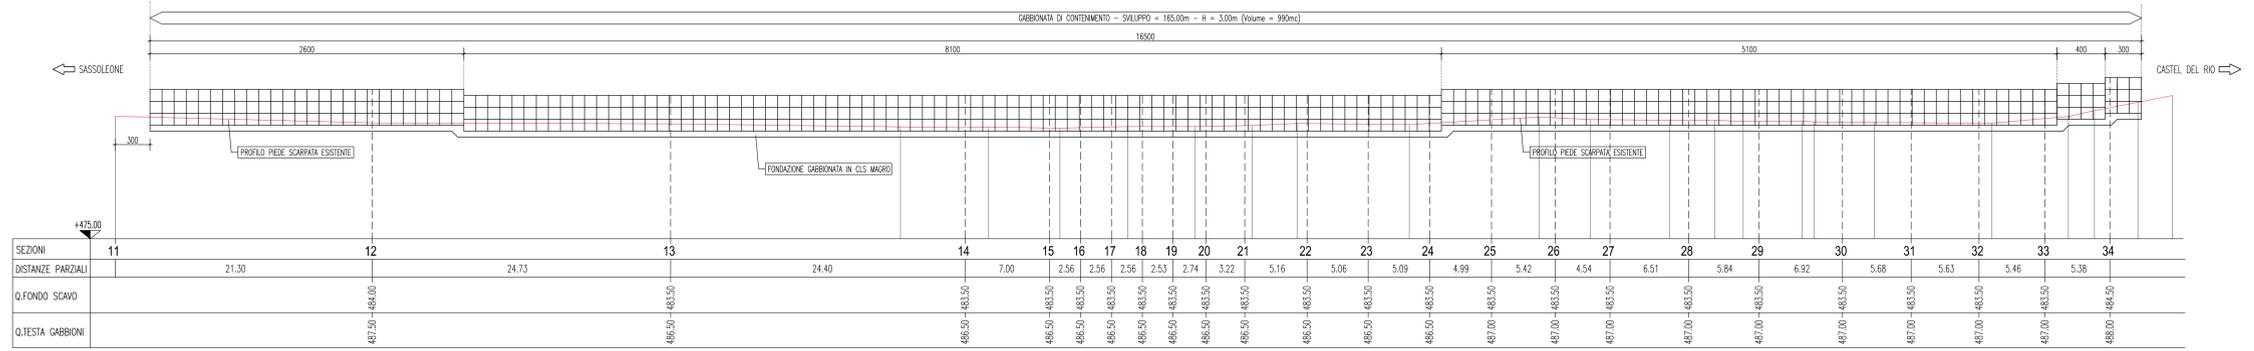

CITTA' METROPOLITANA DI BOLOGNA
Area Sviluppo delle Infrastrutture
Settore Strade, Sicurezza e Ciclovie
via San Felice, 25 - 40131 BOLOGNA

LAVORI DI RIPRISTINO DEFINITIVO DELLA SEDE STRADALE E DELLE SCARPATE DI MONTE E DI VALLE DELLA S.P. 15 "BORDONA" NEI COMUNI DI CASALFUMANESE E CASTEL DEL RIO
CUP C57H24000260001 - CIG B1329839A9



CITTA' METROPOLITANA DI BOLOGNA Area Sviluppo delle Infrastrutture
THESEENGINEERING Prof. Ing. CLAUDIO COMASTRI

Responsabile Unico Procedimento:
Ing. MAURIZIO MARTELLI

PROGETTO	STRADA PROVINCIALE N. 15 "BORDONA"	SCALA	1:200	REVISIONE	Rev.4	DATA	03/07/2025
STATO	COMUNI DI CASALFUMANESE E CASTEL DEL RIO	PROGETTO					
INTERVENTO	INTERVENTO Km 0+200 - PROFILI LONGITUDINALI NUOVA BRETTELLA, MURI E GABBIONATA						

D04