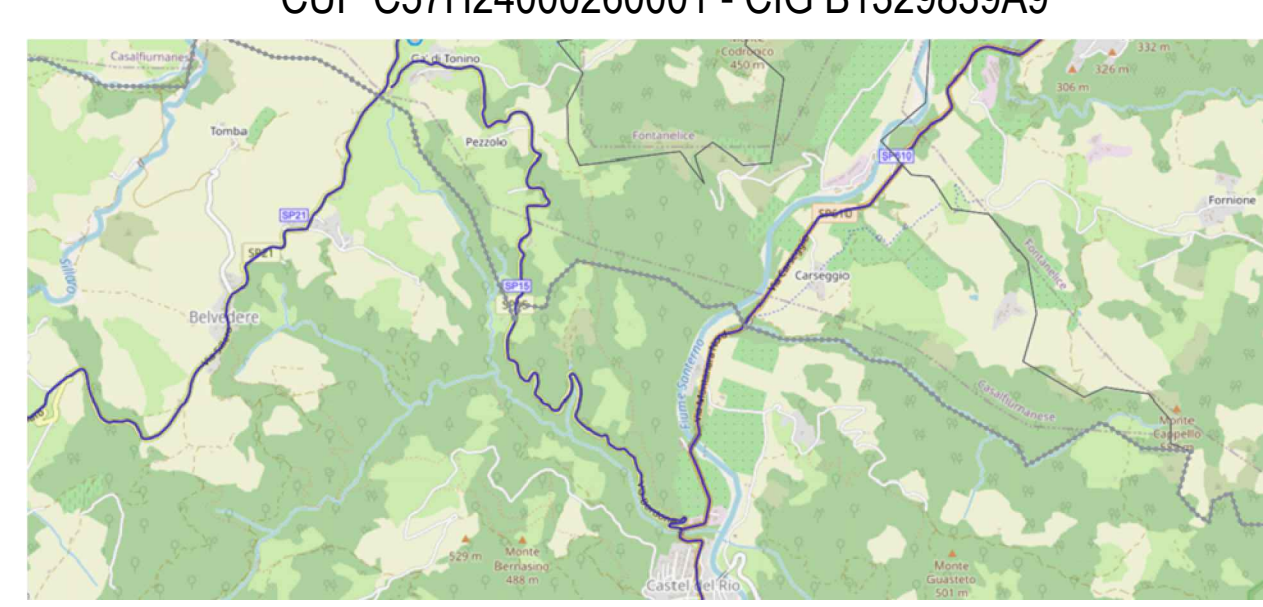


[illegible][illegible][illegible][illegible]

 CITTÀ METROPOLITANA DI BOLOGNA		CITTÀ METROPOLITANA DI BOLOGNA Area Sviluppo delle Infrastrutture Settore Strade, Sicurezza e Ciclovie via San Felice, 25 - 40131 BOLOGNA		
LAVORI DI RIPRISTINO DEFINITIVO DELLA SEDE STRADALE E DELLE SCARPATE DI MONTE E DI VALLE DELLA SE. 15 "BORDONA" NEI COMUNI DI CASALFUMIANESE E CASTEL DEL RIO CUP C57H24200026001 - CIG B1329839A9				
				
 CITTÀ METROPOLITANA DI BOLOGNA		Area Sviluppo delle Infrastrutture Settore Strade, Sicurezza e Ciclovie via San Felice, 25 - 40131 BOLOGNA		
Responsabile Unico Procedimento: Ing. MAURIZIO MARTELLI		 THE SISINGER GROUP Area Servizi e Progettazione 40131 Bologna Italy - via Canale 7 Tel. +39 051 2612121 - Fax +39 051 2612122 Prof. Ing. CLAUDIO COMABATTI		
STRADA PROVINCIALE N. 15 "BORDONA"				
STATO DI PROGETTO INTERVENTO Km. 0+200 SEZIONI TRASVERSALI DALLA 22 ALLA 25		SCALA: 1:200 FOGLIO N.: D09		