




SEZIONE 26

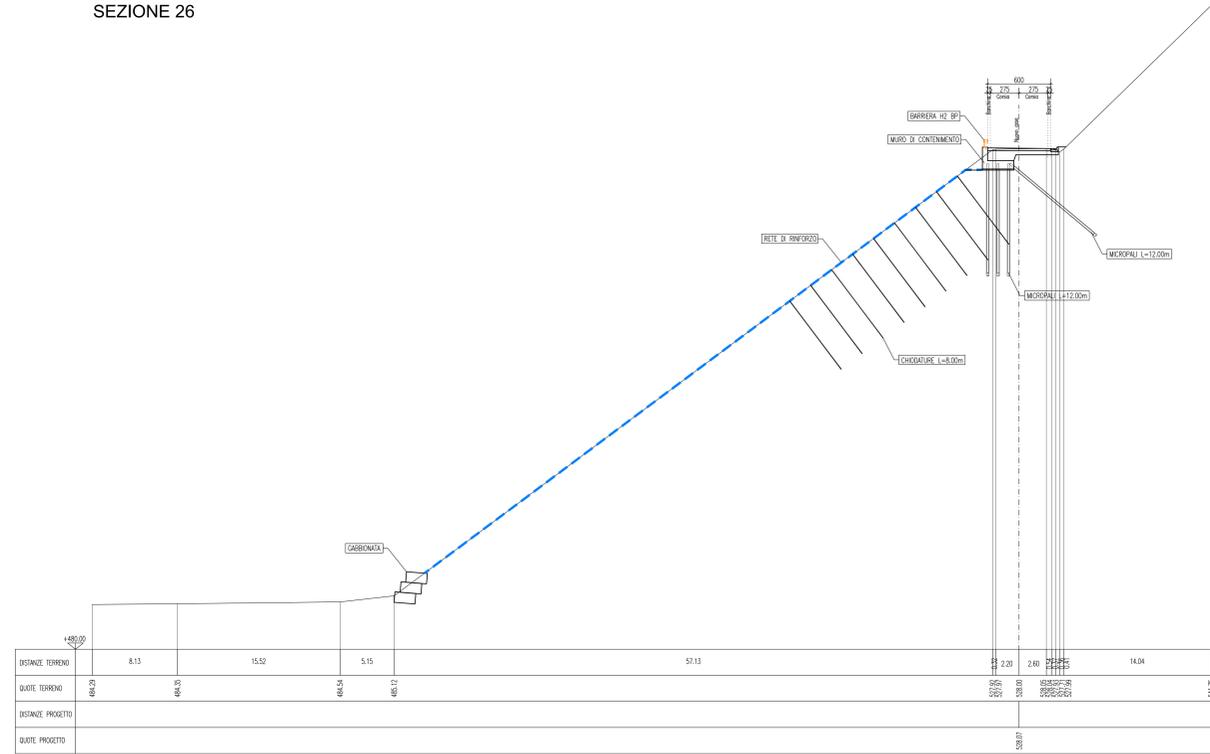


SEZIONE 27

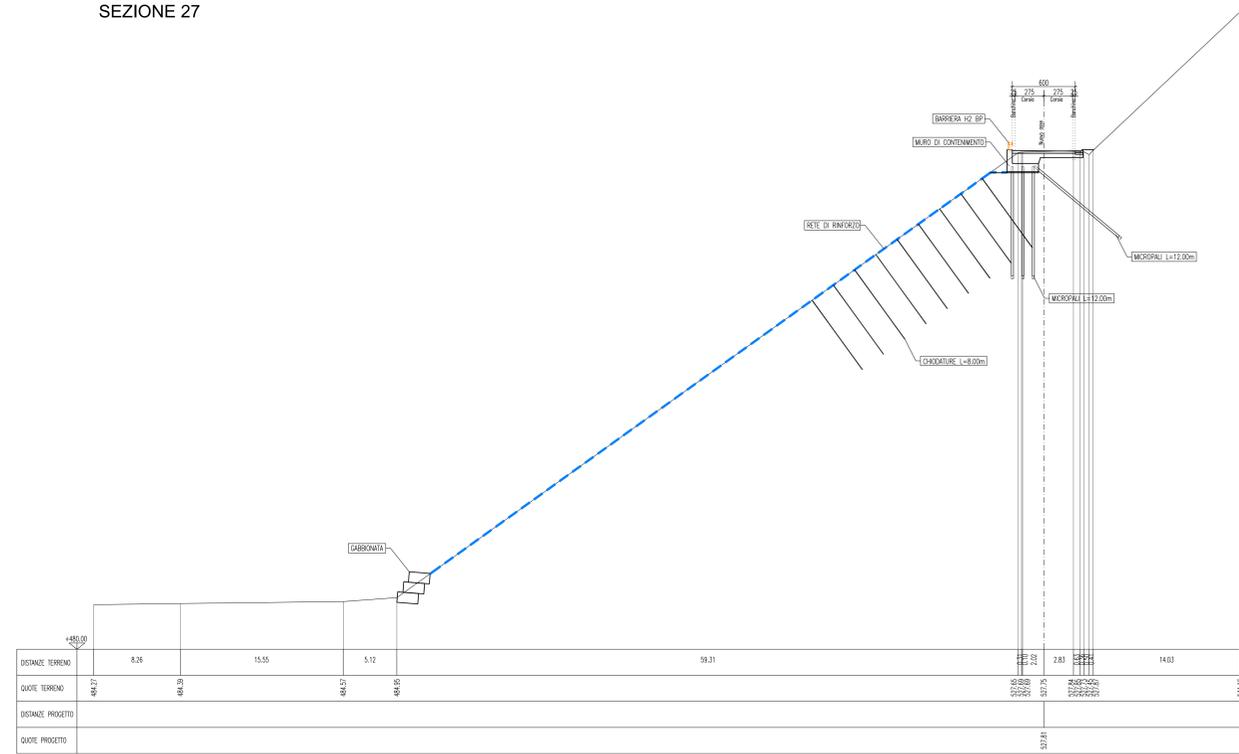

SEZIONE 28

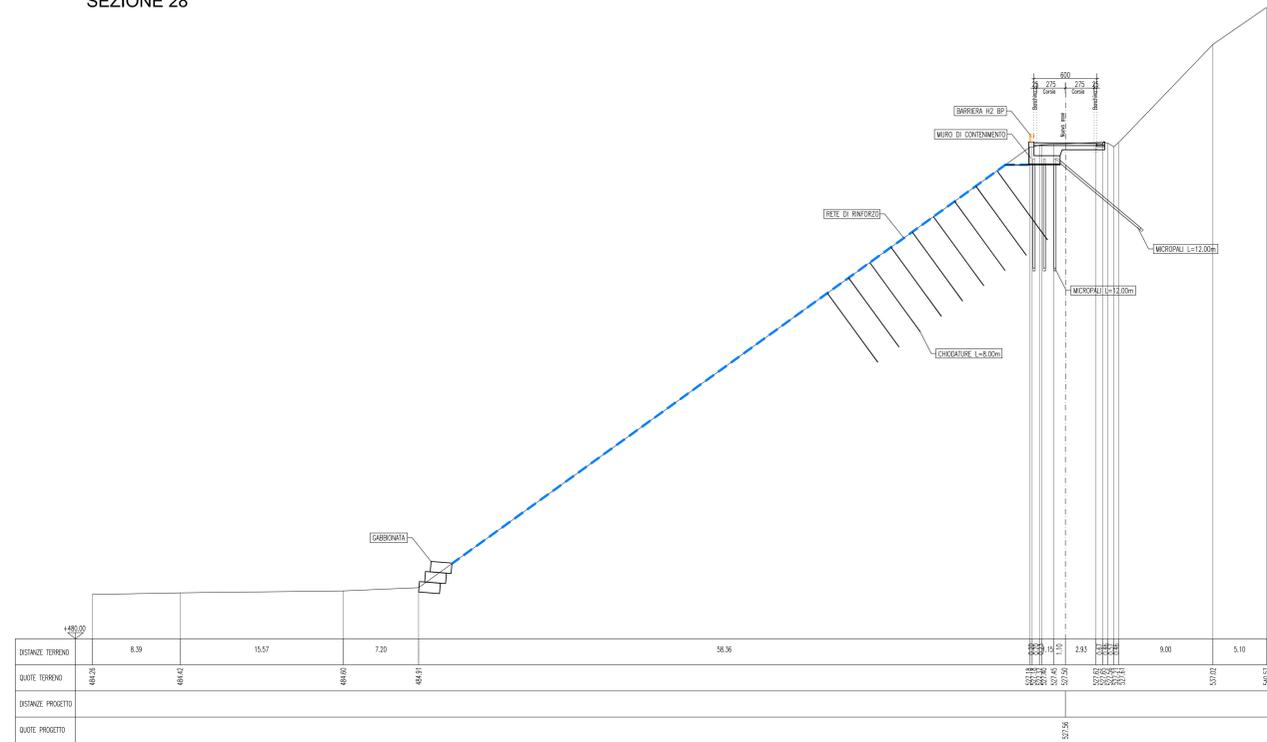

SEZIONE 29

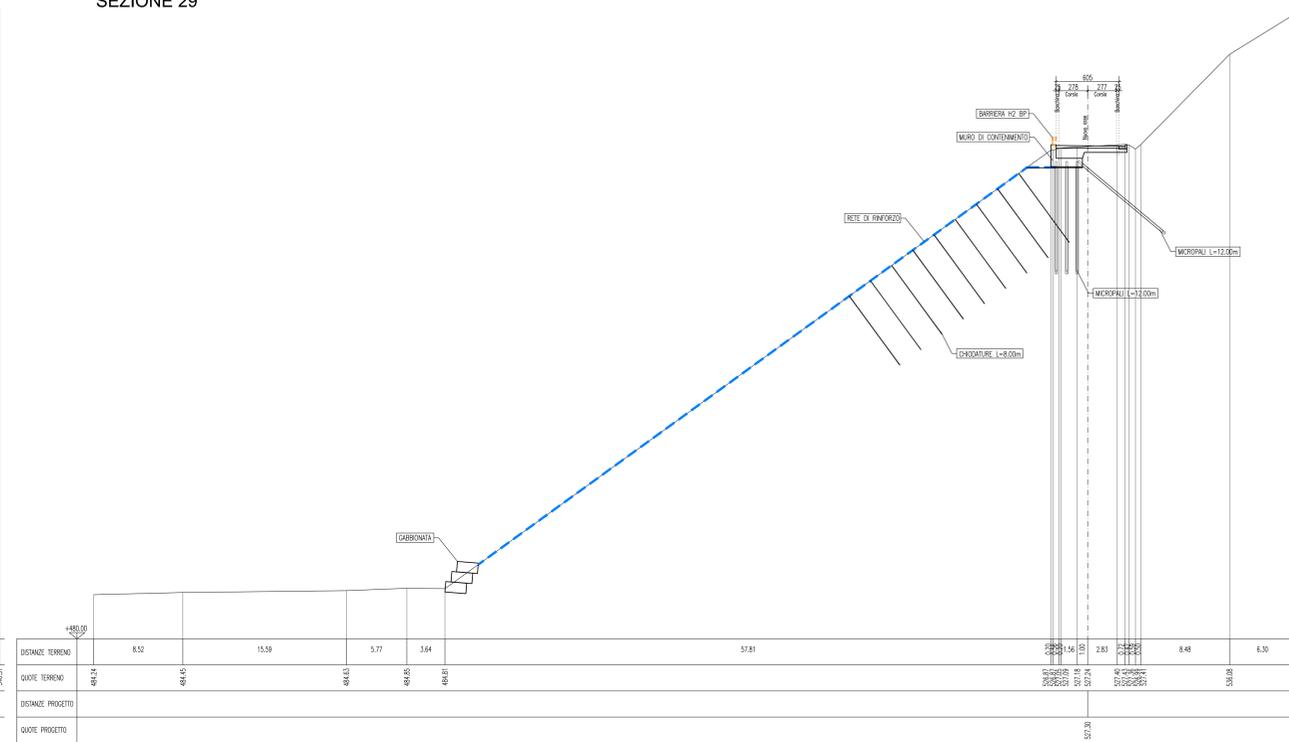

CITTA' METROPOLITANA DI BOLOGNA
 Area Sviluppo delle Infrastrutture
 Settore Strade, Sicurezza e Criviove
 Via San. Maria, 25 - 40131 BOLOGNA

LAVORI DI RIPRISTINO DEFINITIVO DELLA SEDE STRADALE E DELLE SCARPATE DI MONTE E DI VALLE DELLA S.P. 15 "BORDONA" NEI COMUNI DI CASALFUMANESE E CASTEL DEL RIO CUP C57H24000260001 - CIG B1329839A9

CITTA' METROPOLITANA DI BOLOGNA
 Area Sviluppo delle Infrastrutture
 Settore Strade, Sicurezza e Criviove
 Via San. Maria, 25 - 40131 BOLOGNA

THESISENGINEERING
 Via S. Maria, 25 - 40131 BOLOGNA
 Prof. Ing. CLAUDIO COMASTRI

Responsabile Unico Progettazione:
 Ing. MAURIZIO MARTELLI

PRODOTTORE: Prof. Ing. CLAUDIO COMASTRI

STRADA PROVINCIALE N. 15 "BORDONA"
 COMUNI DI CASALFUMANESE E CASTEL DEL RIO

STATO DI PROGETTO
 INTERVENTO Km. 0+200
 SEZIONI TRASVERSALI DALLA 26 ALLA 29

Scala: 1:200
 Revisione: Rev. 4
 Data: 03/07/2025
D10