


# SEZIONE 34

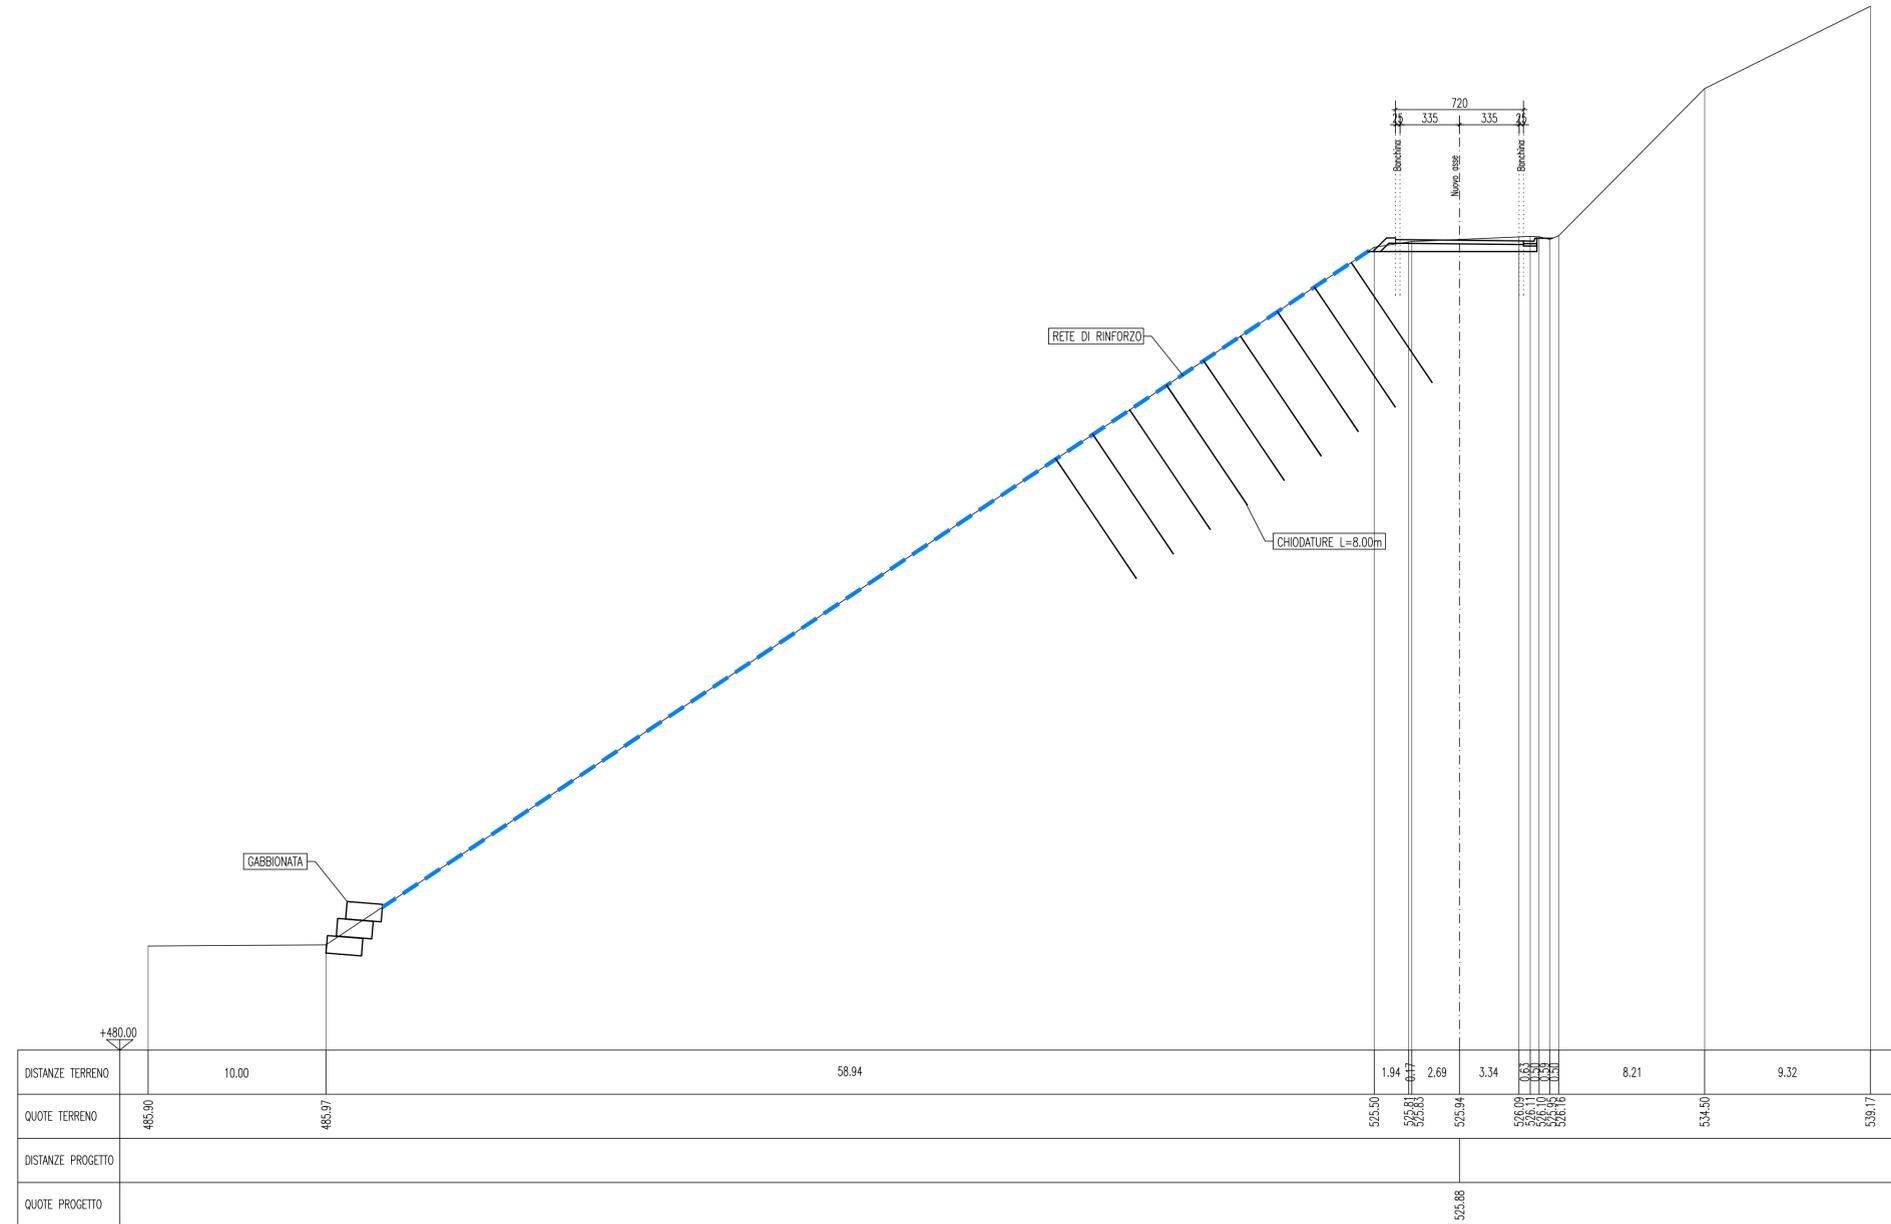

**CITTA' METROPOLITANA DI BOLOGNA**  
 Area Sviluppo delle Infrastrutture  
 Settore Strade, Sicurezza e Ciclovie  
 via San. felice, 25 - 40131 BOLOGNA

LAVORI DI RIPRISTINO DEFINITIVO DELLA SEDE STRADALE E DELLE SCARPATE DI MONTE E DI VALLE DELLA S.P. 15 "BORDONA" NEI COMUNI DI CASALFUMANESE E CASTEL DEL RIO CUP C57H24000260001 - CIG B1329839A9



**CITTA' METROPOLITANA DI BOLOGNA** Area Sviluppo delle Infrastrutture  
 Settore Strade, Sicurezza e Ciclovie  
 via San. felice, 25 - 40131 BOLOGNA

**THESISENGINEERING**  
 Studio Tecnico di Ingegneria  
 40131 Sala Marconi (BO) - via Castelli n.17  
 tel. +39.051.6750312 fax. +39.051.6750370  
 E-mail: thesis@thesis.it

COMITENTE: **CITTA' METROPOLITANA DI BOLOGNA**

PROGETTO: Prof. Ing. CLAUDIO COMASTRI

RESPONSABILE UNICO PROCEDIMENTO: Ing. MAURIZIO MARTELLI

REVISIONI:	4	CITTA' METROPOLITANA DI BOLOGNA	MODIFICA CONSOLIDAMENTO SCARPATA A MONTE E INSERIMENTO NUOVO TRATTO DI FRANA KM 3+100	THS2024005.504_Qb.II.01_D12	03/07/2025
	3	CITTA' METROPOLITANA DI BOLOGNA	INTEGRAZIONE PROGETTO SU RICHIESTE DA CITTA' METROPOLITANA	THS2024005.504_Qb.II.01_D12	24/06/2025
	2	CITTA' METROPOLITANA DI BOLOGNA	INTEGRAZIONE PROGETTO SU RICHIESTE DA CITTA' METROPOLITANA	THS2024005.504_Qb.II.01_D12	24/04/2025
	1	CITTA' METROPOLITANA DI BOLOGNA	INSERIMENTO NUOVO TRATTO DI FRANA KM 2+700	THS2024005.504_Qb.II.01_D12	15/01/2025
1° T.M.S.		CITTA' METROPOLITANA DI BOLOGNA	CONSEGNA	THS2024005.504_Qb.II.01_D12	24/12/2024
RICHIEDENTE/APPLICANTE:			OGGETTO:	FILE:	DATA:

ELABORATO/DRAWN BY: Geom. C. Lommi

CONTROLLATO/CHECKED BY: Ing. E. Comastri

APPROVATO/APPROVED BY: Ing. Claudio Comastri

PROGETTO: **STRADA PROVINCIALE N. 15 "BORDONA"**

COMUNI DI CASALFUMANESE E CASTEL DEL RIO

STATO DI PROGETTO

INTERVENTO AL Km. 0+200

SEZIONE TRASVERSALE 34

SCALA: 1:200

REVISIONE: Rev.4

DATA: 03/07/2025

TAVOLA N.: **D12**