




Inizio e fine
interventi stradali

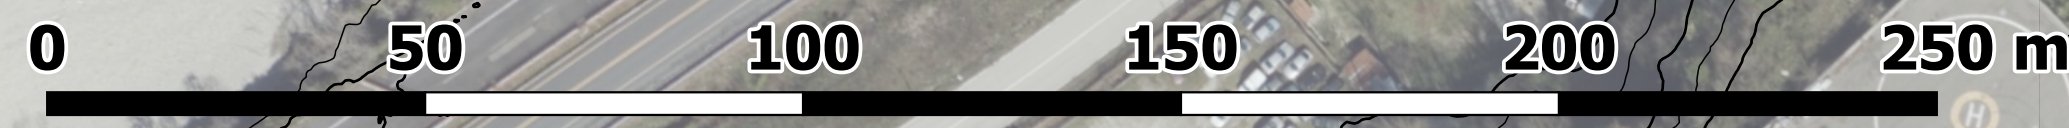

Legenda

Tratti stradali attenzionati

Idraulica

Solchi incisione corsi d'acqua effimeri/perenni

Rete gestione acque superficiali (antropica)

Tratto tombato

Tratto all'aperto

Recapiti

? Recapito dubbio

Pozzetto

Interventi Proposti

Argine contenitivo per caduta massi e colate detritiche

Muri di sostegno e rivestimenti in pietrame e cls ESISTENTI DA MANTENERE

Riprofilatura scarpate - Rimozione detrito

Rete in aderenza

Abbattimento di porzioni di ammasso roccioso

Rafforzamento corticale a maglia 3x3m

Pannelli di fune armati con funi e ancoraggi a maglia 3x3m

Rafforzamento corticale antiersivo a maglia 3x3m

Rafforzamento corticale antiersivo a maglia 6x3m

Rafforzamenti corticali vari ESISTENTI DA MANTENERE (in rete metallica o pannelli di fune, v

Rete in aderenza (ESISTENTE DA MANTENERE)

PROGETTO ESECUTIVO



COMMITTENTE
CITTA' METROPOLITANA DI BOLOGNA
DIREZIONE GENERALE STRUTTURA SPECIALE ALLUVIONE

LAVORO
LAVORI DI RIPRISTINO DEFINITIVO DELLA SEDE STRADALE E DELLE SCARPATE DI MONTE E DI VALLE DELLA S.P. n° 325 "VAL DI SETTA E VAL DI BIENZIO", NEL C. DI MARZABOTTO (LOC. ALLOCCO) E NEL C. DI MONZUNO (LOC. VADO) A SEGUITO DEGLI EVENTI ALLUVIONALI DI MAGGIO/GIUGNO 2023

TITOLO
SITO DI ALLOCCO PK 6+890 - PK 7+530
PLANIMETRIA GENERALE DI PROGETTO

PROGETTISTA
Ing. Daniele Mingozzi
Ordine Ing. Prov. BO n°15486/A

RESPONSABILE INTEGRAZIONE
PRESTAZIONI SPECIALISTICHE
Ing. Daniele Mingozzi
Ordine Ing. Prov. BO n°15486/A

DIRETTORE TECNICO
Ing. Daniele Mingozzi
Ordine Ing. Prov. BO n°15486/A

COORDINATORE PER LA SICUREZZA IN FASE
DI PROGETTAZIONE ED ESECUZIONE
Ing. Federico Galli
Ordine Ing. Prov. BO n°15486/A

DIRETTORE DEI LAVORI
Ing. Carlo Cremonini
Ordine Ing. Prov. BO n°15486/A

RESPONSABILE UNICO DEL
PROCEDIMENTO
Arch. Mariangela Voresano
CISIA Interprofessione Bologna

COMMESSA
FASE
TIPO DOC.
PROGR.
REV.
SCALA

S 2 4 1 5 4 P E P L 1 0 0 1 A 1:1000

REV.	DATA	DESCRIZIONE	REDATTO	CONTROLLATO	APPROVATO
1	08/2025	EMISSIONE	F. MORUZZI	D. MINGOZZI	D. MINGOZZI

FILE 524154 - Albocco app. PIOTAGGIO 2.1

ENSER SRL
C.F./P.IVA/Registro imprese RA 0205880098 N. REA RA-167939 - Cap. Sociale € 105.000,00 I.v.

SEDE LEGALE
Via A. Sestini, 2012
40138 Bologna (BO)
Tel. +39 051 464443

SEDE DI BOLOGNA - Via E. Zucchi, 18 - 40127 Bologna (BO)
SEDE DI SARTO DI CARRARO - Via A. Costa, 111 - 41023 Sartoraggio di Romagna (RN)
SEDE DI FIRENZE - Viale S. Leopardo, 42 - 50129 Firenze (FI)
SUCCALEALE DI PARIGI - 1 Rue de Stockholm, 75008 Paris (France)

www.enser.it
info@enser.it
enser@enser.it