



POZZETTO P1


PIANTA - FONDAZIONE
SCALA 1:50

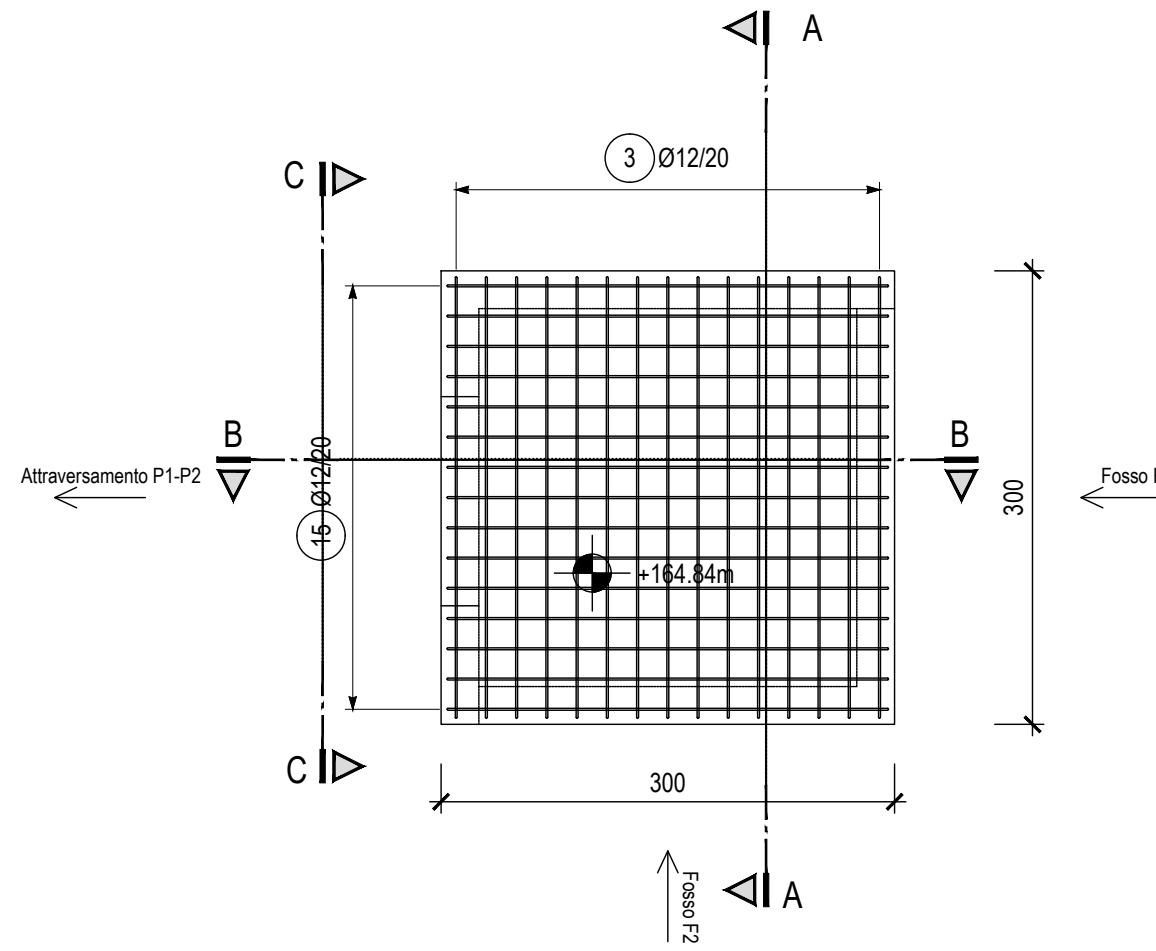


PIANTA - ELEVAZIONE
SCALA 1:50

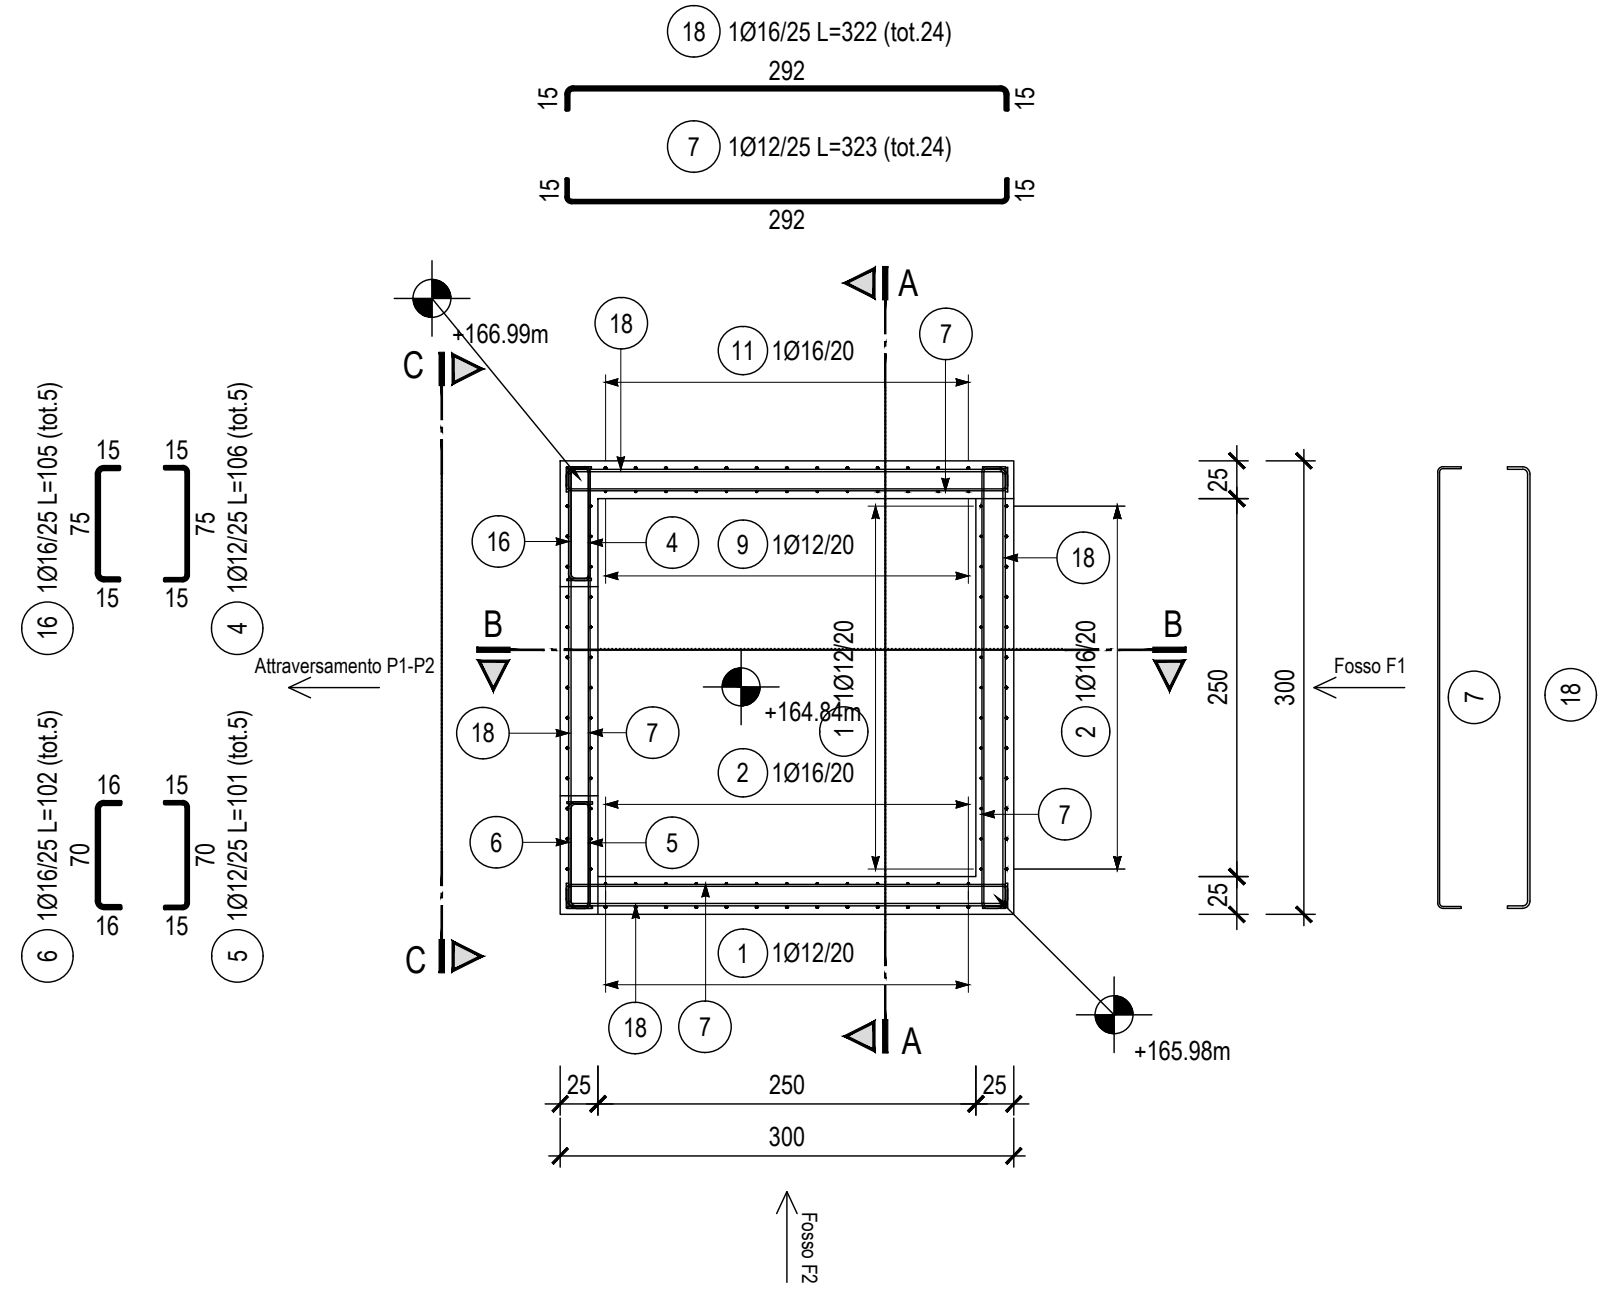


SEZIONE A-A
SCALA 1:50

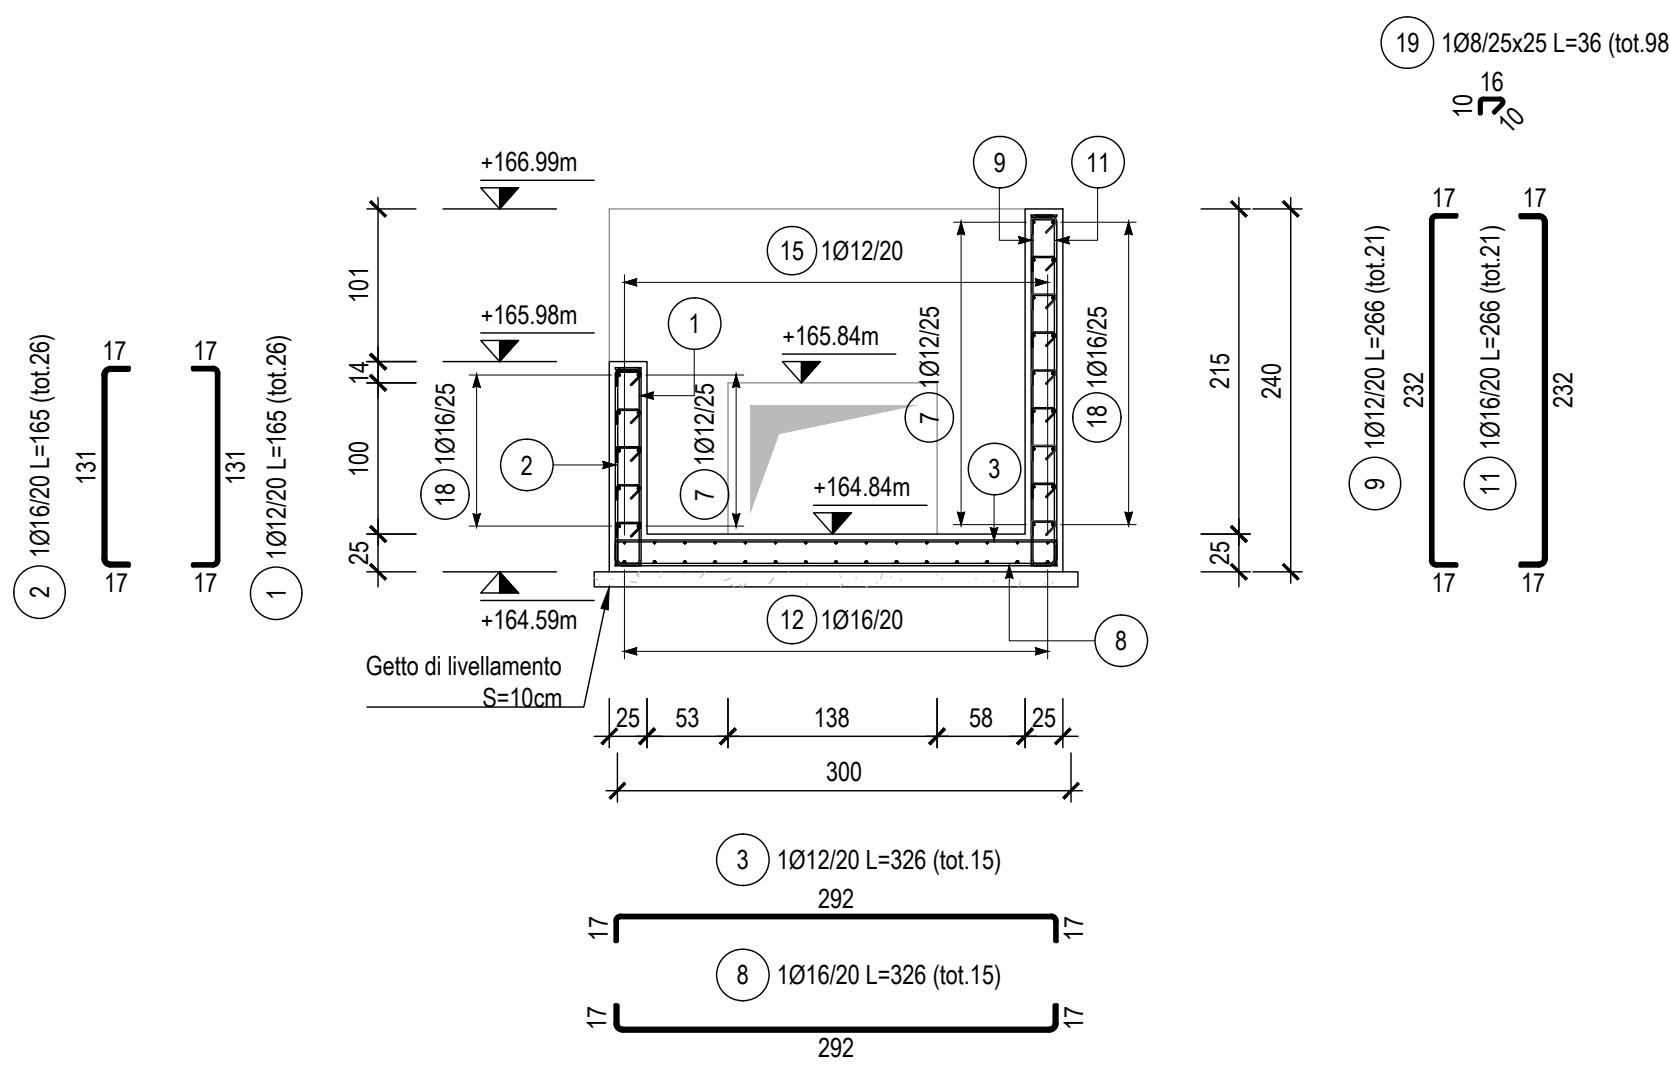

SEZIONE B-B
SCALA 1:50

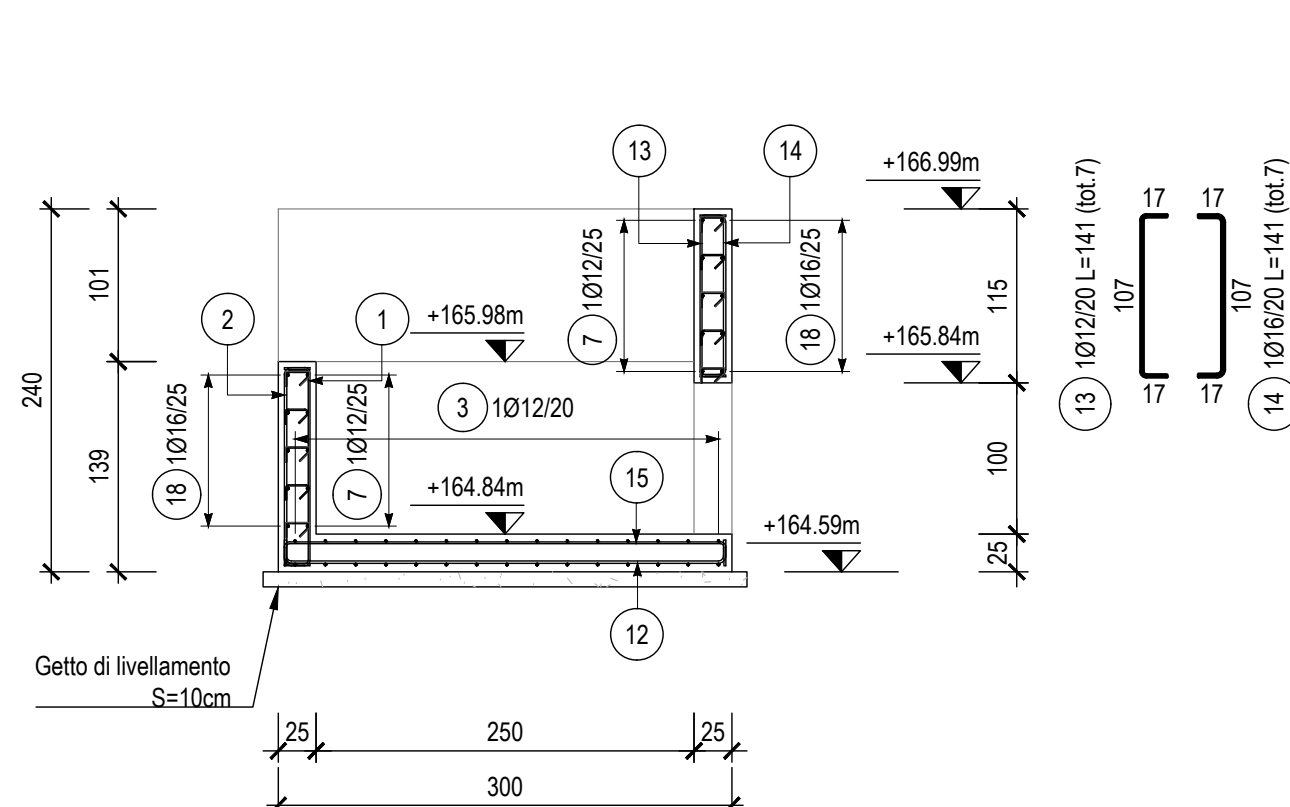


VISTA C-C
SCALA 1:50

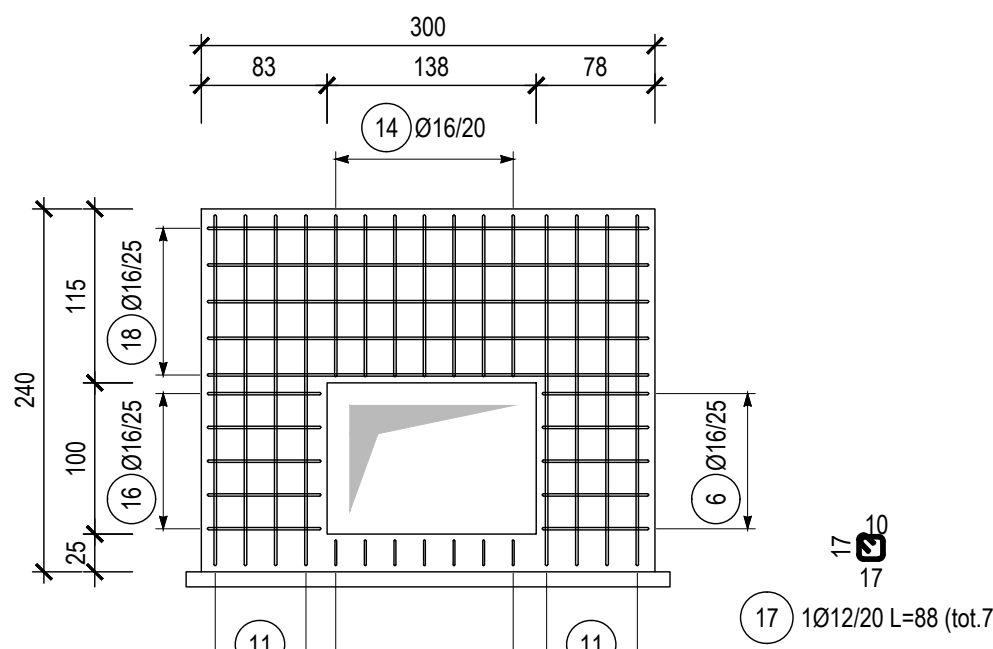


POSIZIONE	N. PEZZI	Ø mm	L [cm]	L TOT [m]	PESO [kg]	CODICE	SCHEMA PIEGATURA (misure al filo esterno)
1	26	12	165	43	38.10	25	
2	26	16	165	43	67.70	21	
3	15	12	326	49	43.42	25	
4	5	12	106	5	4.71	21	
5	5	12	101	5	4.50	21	
6	5	16	102	5	8.05	25	
7	24	12	323	77	68.80	21	
8	15	16	326	49	77.16	21	
9	21	12	266	56	49.60	21	
11	21	16	266	56	86.15	25	
12	15	16	323	48	76.41	25	
13	7	12	141	10	8.76	21	
14	7	16	141	10	15.57	25	
15	15	12	324	49	43.10	21	
16	5	16	105	5	8.30	25	
17	7	12	88	6	5.47	31	
18	24	16	322	77	121.95	25	
19	98	8	36	35	13.86	25	
PESO TOTALE:					743.61		

POZZETTO P3


PIANTA - FONDAZIONE
SCALA 1:50

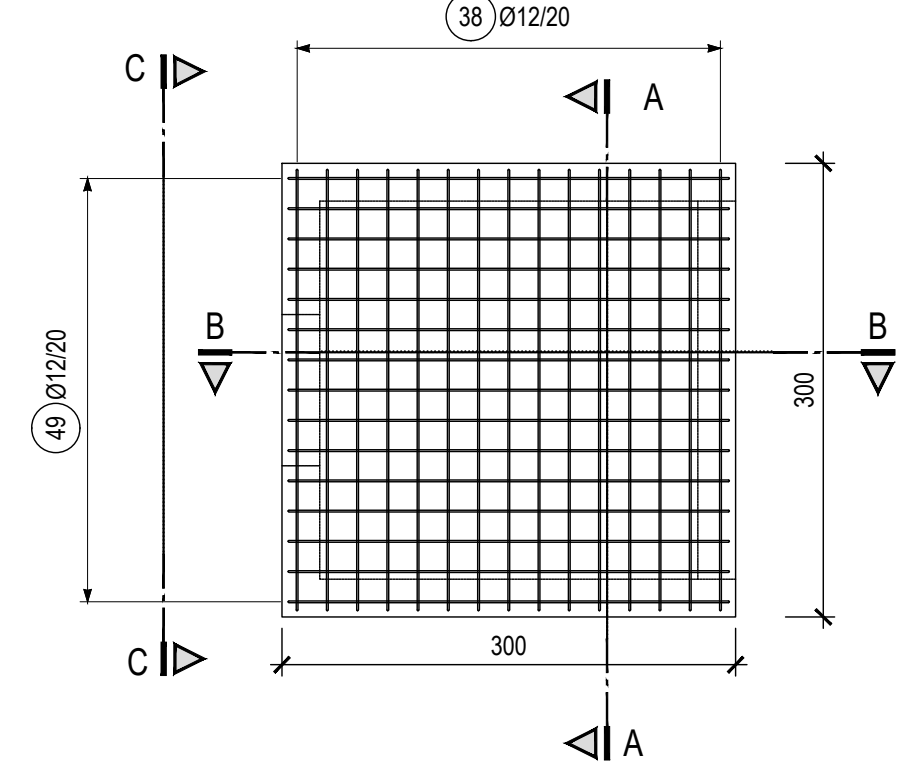


PIANTA - ELEVAZIONE
SCALA 1:50

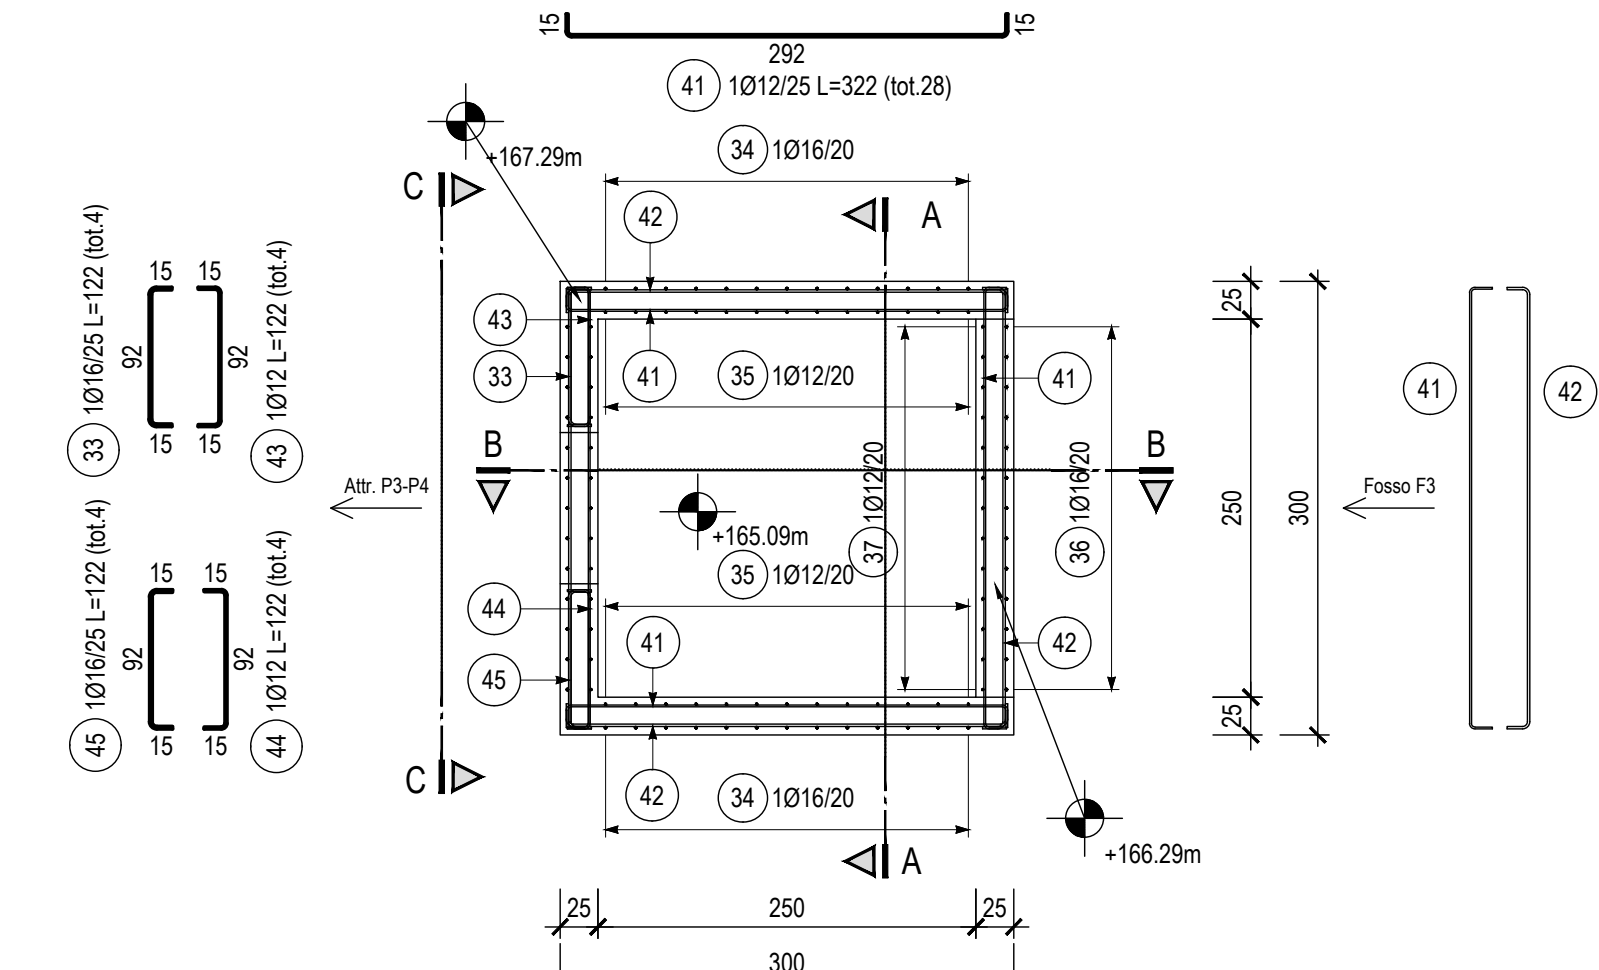


SEZIONE A-A
SCALA 1:50

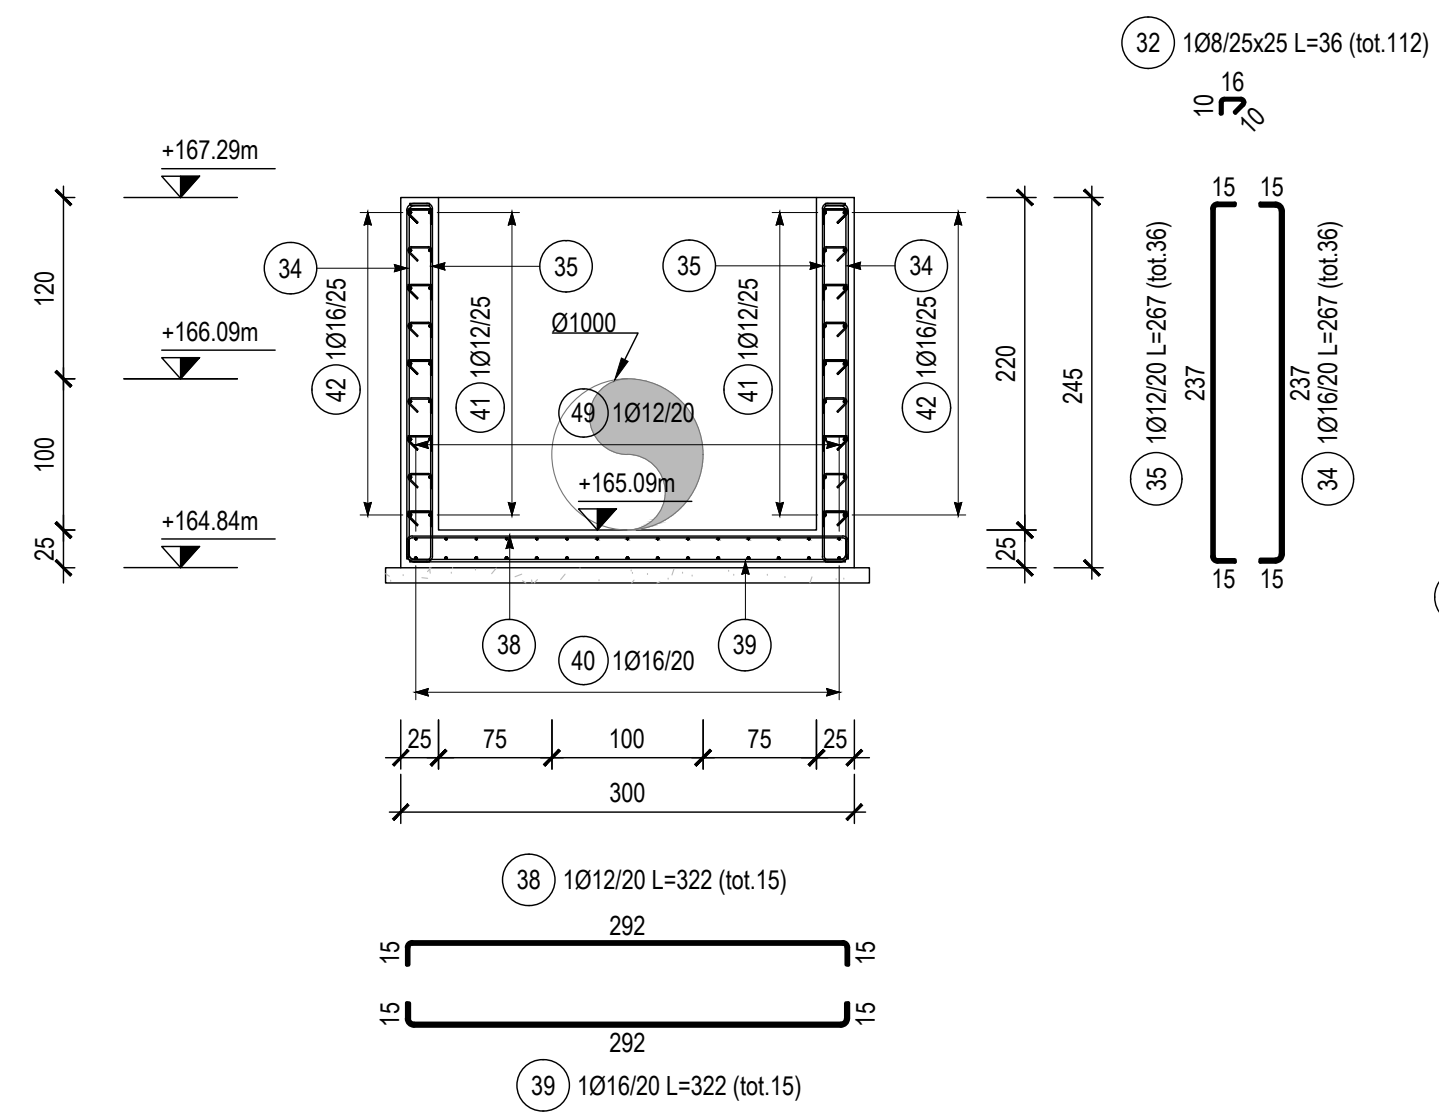

SEZIONE B-B
SCALA 1:50

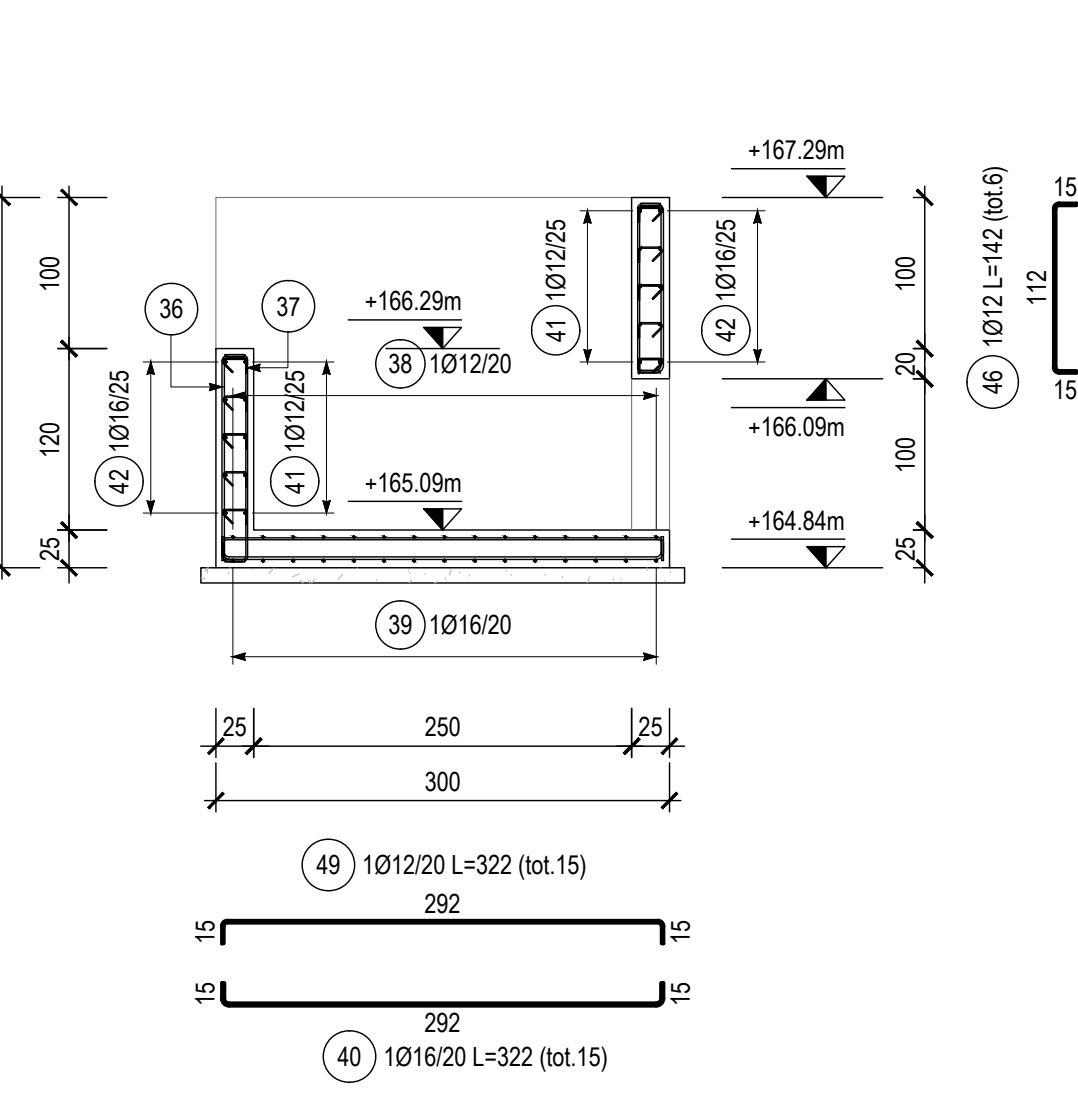


VISTA C-C
SCALA 1:50

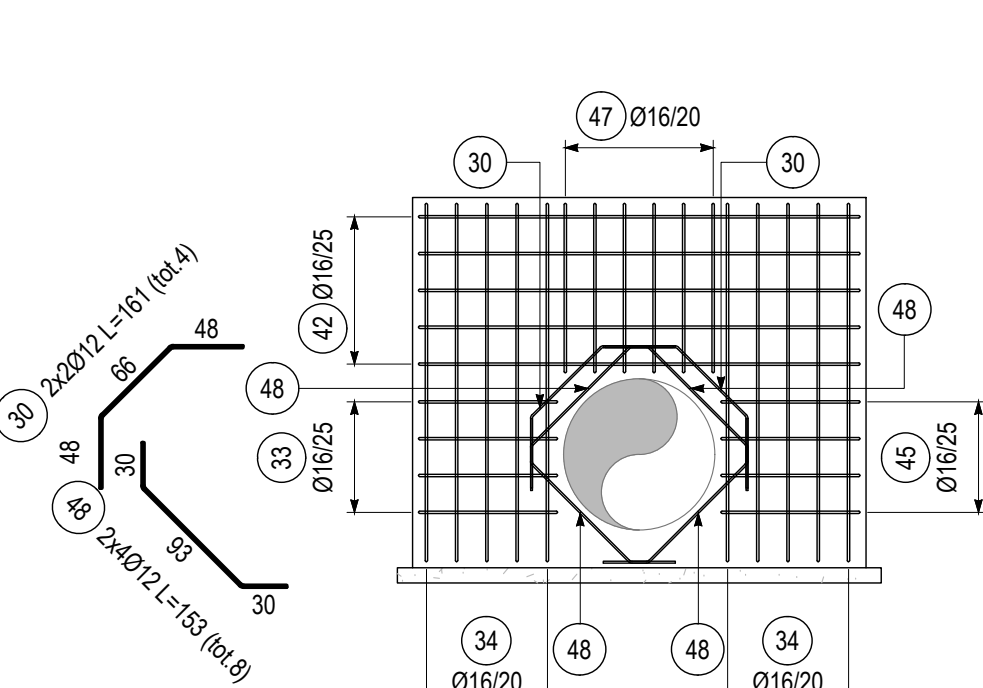


POSIZIONE	N. PEZZI	Ø mm	L [cm]	L TOT [m]	PESO [kg]	CODICE	SCHEMA PIEGATURA (misure al filo esterno)
30	4	12	161	6	5.73	25	
32	112	8	36	40	15.84	25	
33	4	16	122	5	7.70	21	
34	36	16	267	96	151.68	21	
35	36	12	267	96	85.35	21	
36	13	16	167	22	34.26	21	
37	13	12	167	22	19.28	21	
38	15	12	322	48	42.89	21	
39	15	16	322	48	76.22	21	
40	15	16	322	48	76.22	21	
41	28	12	322	90	80.06	21	
42	28	16	322	90	142.27	25	
43	4	12	122	5	4.33	21	
44	4	12	122	5	4.33	21	
45	4	16	122	5	7.70	21	
46	6	12	142	9	7.57	21	
47	6	16	142	9	13.44	21	
48	8	12	153	12	10.86	25	
49	15	12	322	48	42.89	25	
PESO TOTALE:					828.62		

POZZETTO P5


PIANTA - FONDAZIONE
SCALA 1:50

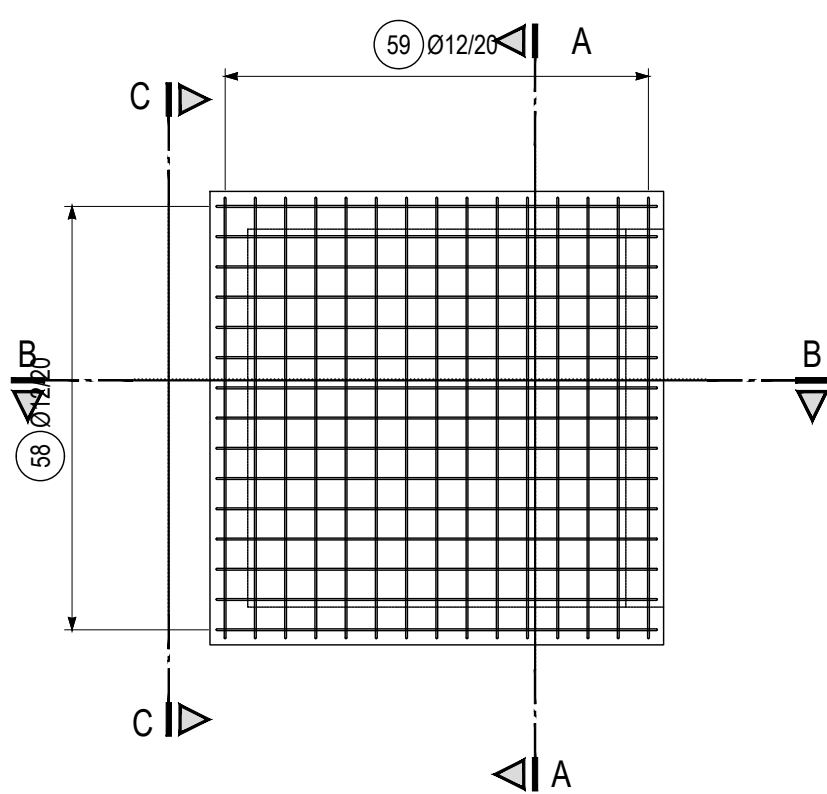


PIANTA - ELEVAZIONE
SCALA 1:50

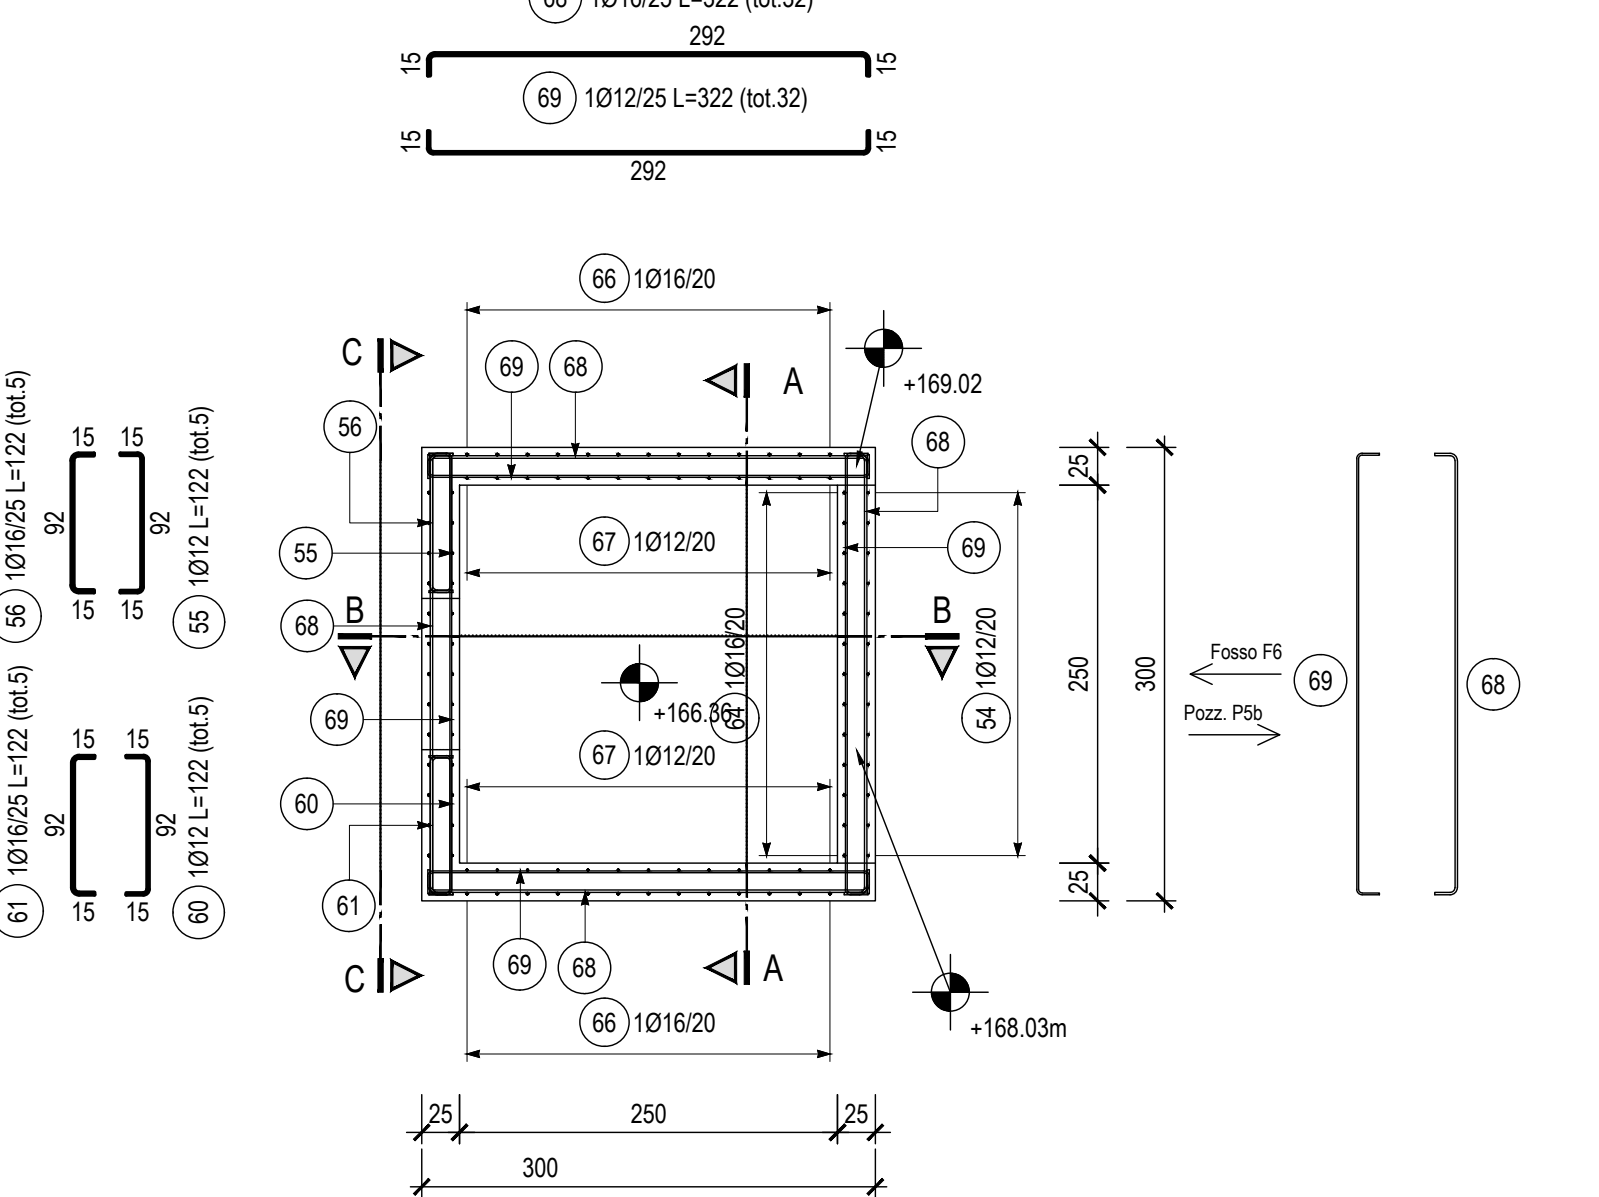


SEZIONE A-A
SCALA 1:50

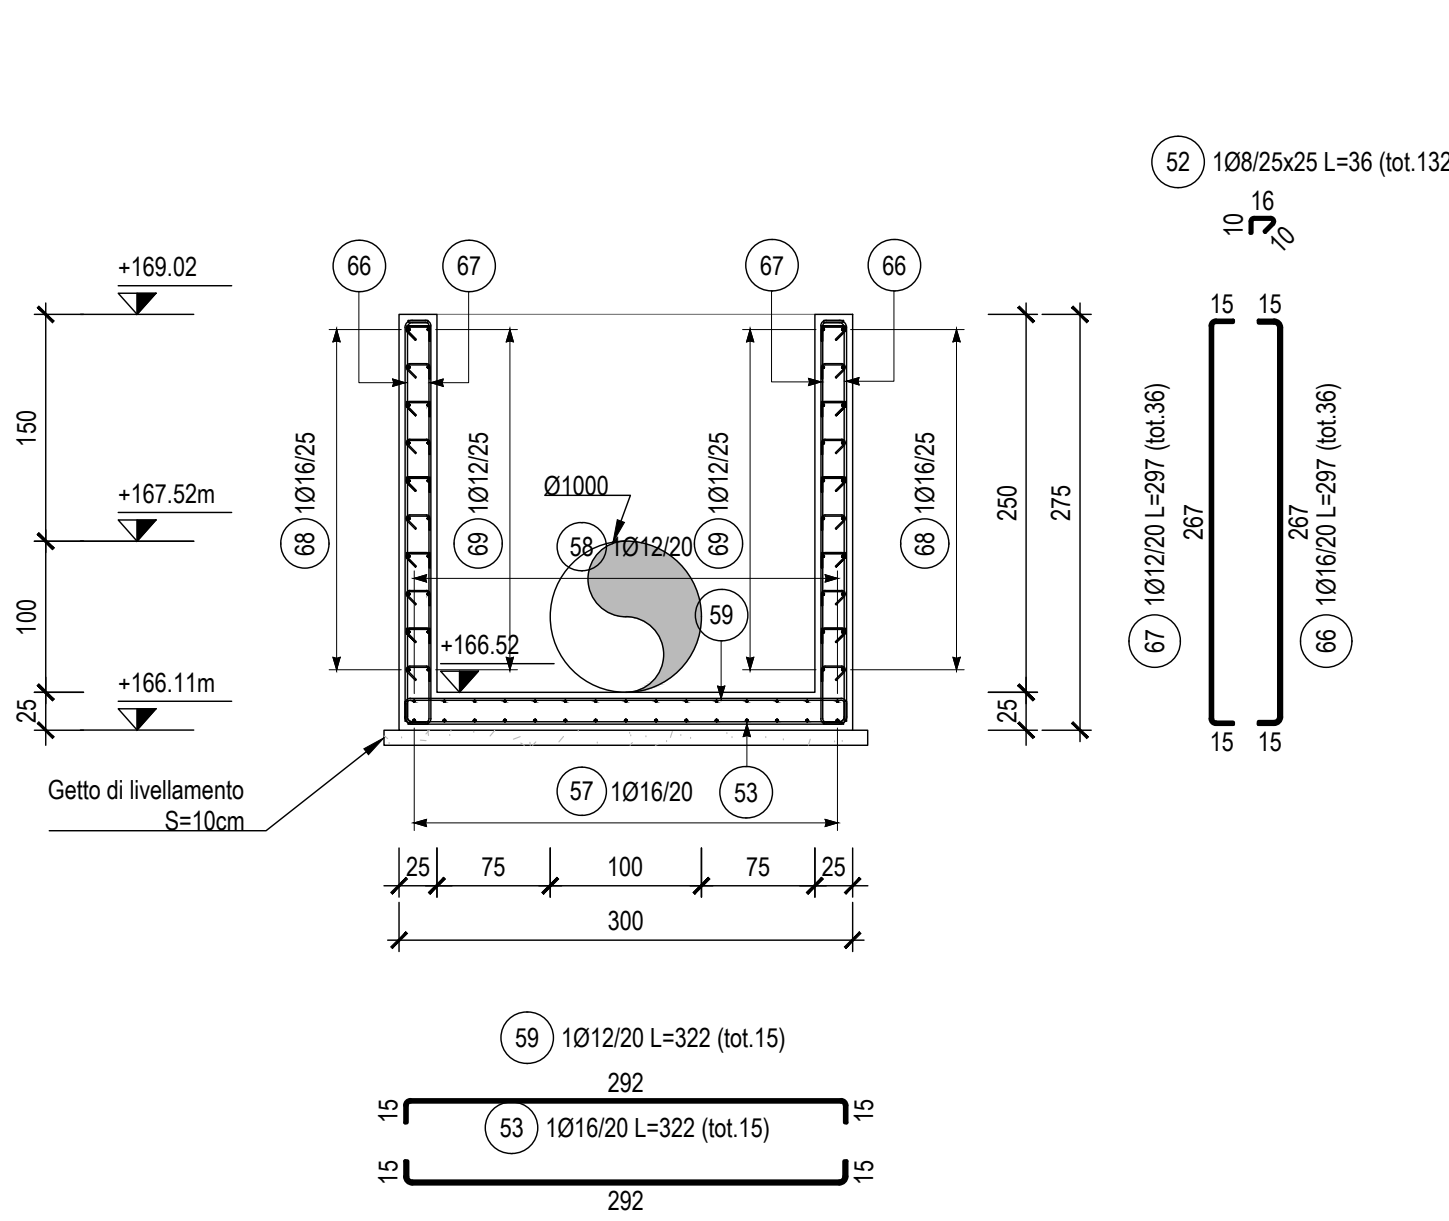

SEZIONE B-B
SCALA 1:50

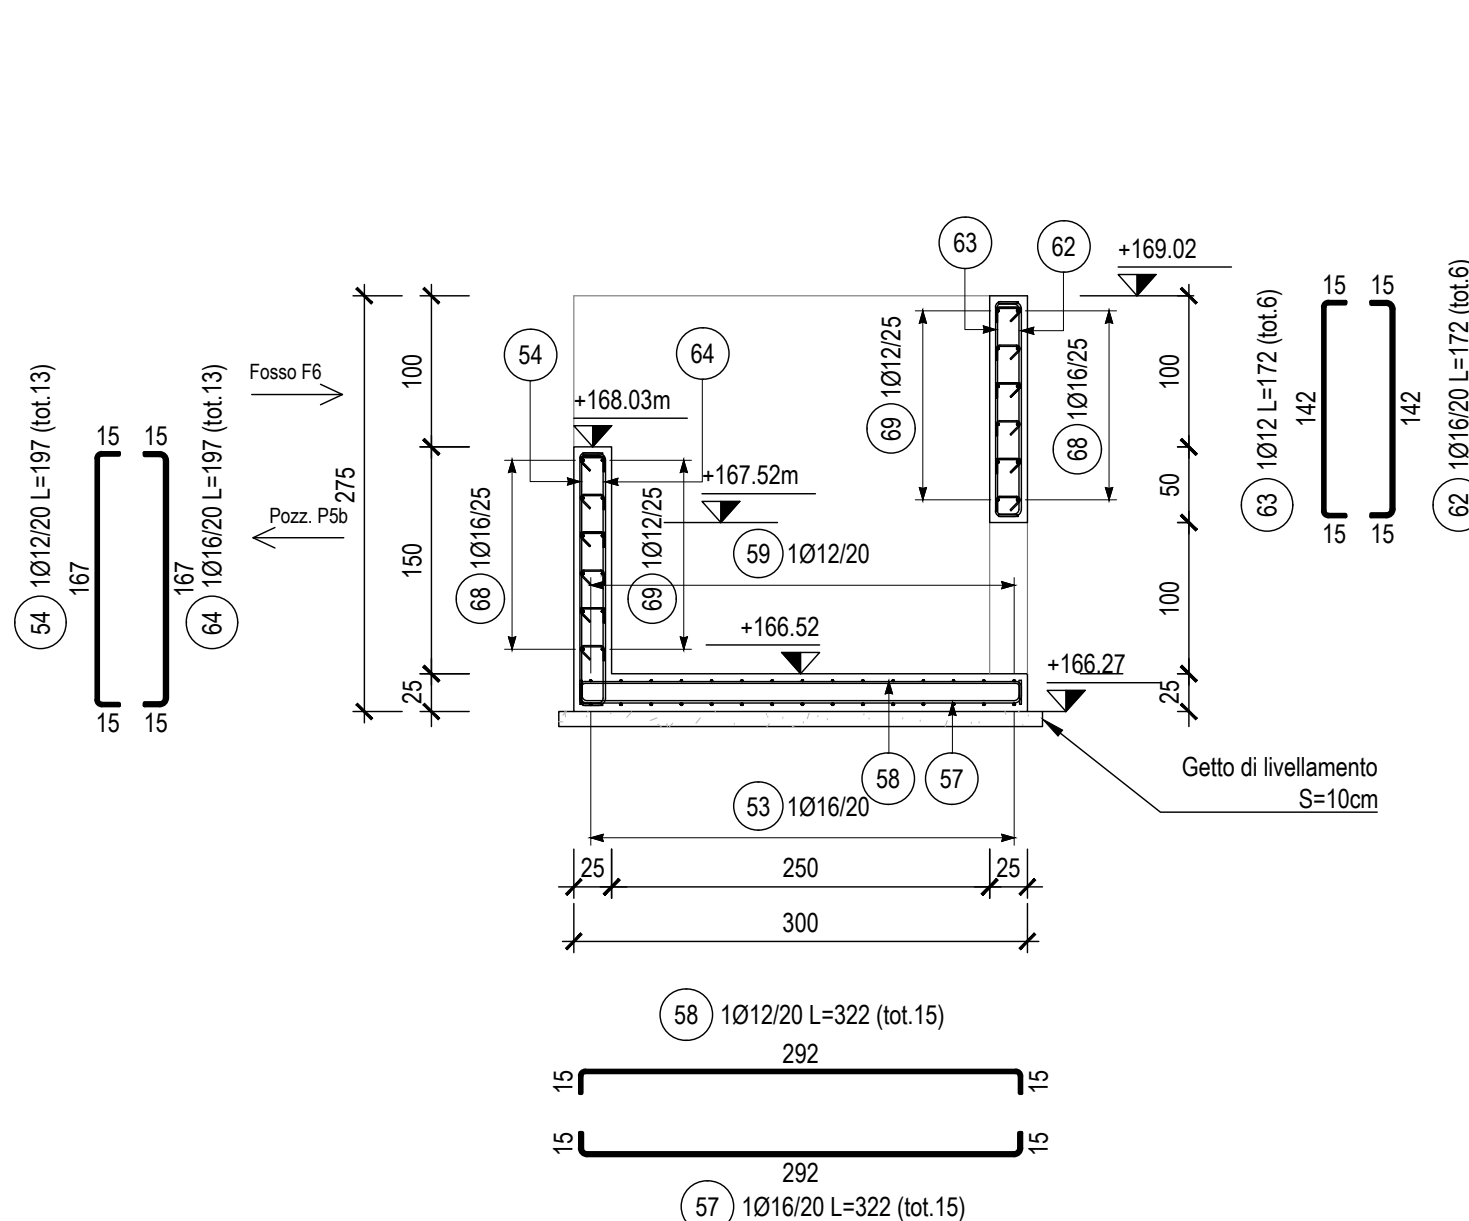

VISTA C-C
SCALA 1:50

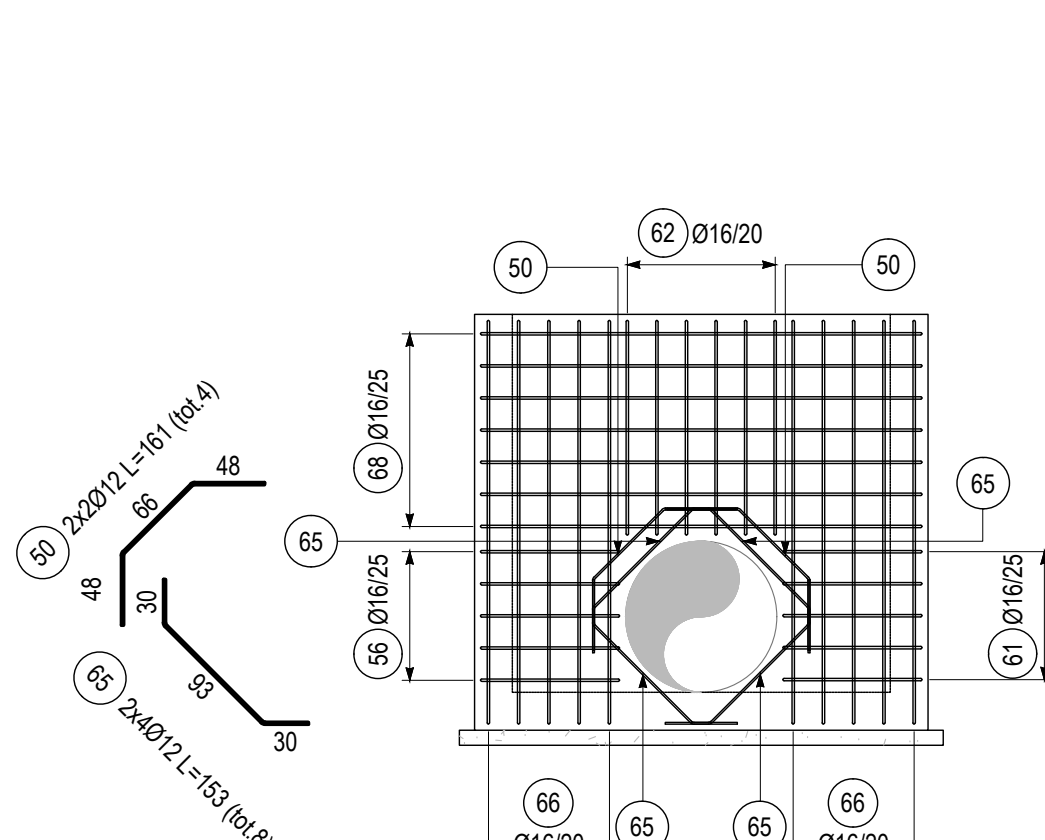

POSIZIONE	N. PEZZI	Ø mm	L [cm]	L TOT [m]	PESO [kg]	CODICE	SCHEMA PIEGATURA (misure al filo esterno)
50	4	12	161	6	5.73	25	
52	132	8	36	47	18.67	25	
53	15	16	322	48	76.22	21	
54	13	12	197	26	22.74	21	
55	5	12	122	6	5.42	21	
56	5	16	122	6	9.63	21	
57	15	16	322	48	76.22	21	
58	15	12	322	48	42.89	25	
59	15	12	322	48	42.89	21	
60	5	12	122	6	5.42	21	
61	5	16	122	6	9.63	21	
62	6	16	172	10	16.28	21	
63	6	12	172	10	9.16	21	
64	13	16	197	26	40.41	21	
65	8	12	153	12	10.86	25	
66	36	16	297	107	168.72	21	
67	36	12	297	107	94.94	21	
68	32	16	322	103	162.60	25	
69	32	12	322	103	91.50	21	
PESO TOTALE:					909.93		

PROGETTO ESECUTIVO

COMMITTENTE

CITTA' METROPOLITANA DI BOLOGNA
DIREZIONE GENERALE STRUTTURA SPECIALE ALLUVIONE

LAVORO

LAVORI DI RIPRISTINO DEFINITIVO DELLA SEDE STRADALE E DELLE SCARPATE DI MONTE E DI VALLE DELLA S.P. n° 325 "VAL DI SETTA E VAL DI BISENZIO", NEL C. DI MARZABOTTO (LOC. ALLOCCO) E NEL C. DI MONZUNO (LOC. VADO) A SEGUITO DEGLI EVENTI ALLUVIONALI DI MAGGIO/GIUGNO 2023

TITOLO

SITO DI ALLOCCO DA PK 6+890 A PK 7+530
ARMATURA POZZETTI

Progettista
Ing. Daniele Mingozzi
Ordine Ing. Prov. BO n° 6548/A

Responsabile integrazione Prestazioni Specialistiche
Ing. Daniele Mingozzi
Ordine Ing. Prov. BO n° 6548/A

Direttore Tecnico
Ing. Daniele Mingozzi
Ordine Ing. Prov. BO n° 6548/A

Coordinatore per la sicurezza in fase di progettazione ed esecuzione
Ing. Federico Galli
Ordine Ing. Prov. BO n° 9688/A

Direttore dei lavori
Ing. Carlo Cremonini
Ordine Ing. Prov. BO n° 6285/A

Responsabile unico del procedimento
Arch. Mariangela Varesano
Città Metropolitana Bologna

COMMESSA
S 2 4 1 5 4

FASE
P E

TIPO DOC
A R

PROGR.
2 0 1 1

REV.
A

SCALA
VARIE

REV.	DATA	DESCRIZIONE	REDATTO	CONTROLLATO	APPROVATO
A	07/05	EMISSIONE	CLARENZANO	CLARENZANO	CLARENZANO
B					
C					
D					

Foglio: A1 | CTR: ENER_1.0.CTR | FILE: S24154-PR-AB-2001-A_ARMATURA_POZZETTI.dwg | PLOTTATOGGIO: 1.1

ENSER SRL
C.F. 01944010369 Impresa SA - 03058003088 NA - REG. RA - 3479759 - Cap. Sociale € 125.000,00 i.v.

SEDE SOCIALE
Via A. Manzoni, 29/2
40127 Ferrara (RA)

SEDE DI BOLOGNA
Via C. Secchi, 36 - 40137 Bologna (BO)

SEDE DI SANTARCANGELO
Via A. Costa, 111 - 47021 Santarcangelo di Romagna (RN)

SEDE DI VERONA
Via S. Leopardo, 42 - 36100 Verona (VI)

SUCCURSALE DI PARIGI
1 Rue de Stockholm, 75008 Paris (France)

www.enser.it
www.enser.it
ingegner@enser.it
ensersrl@engmail.it