PLANIMETRIA GENERALE SU BASE CTR 1:2000

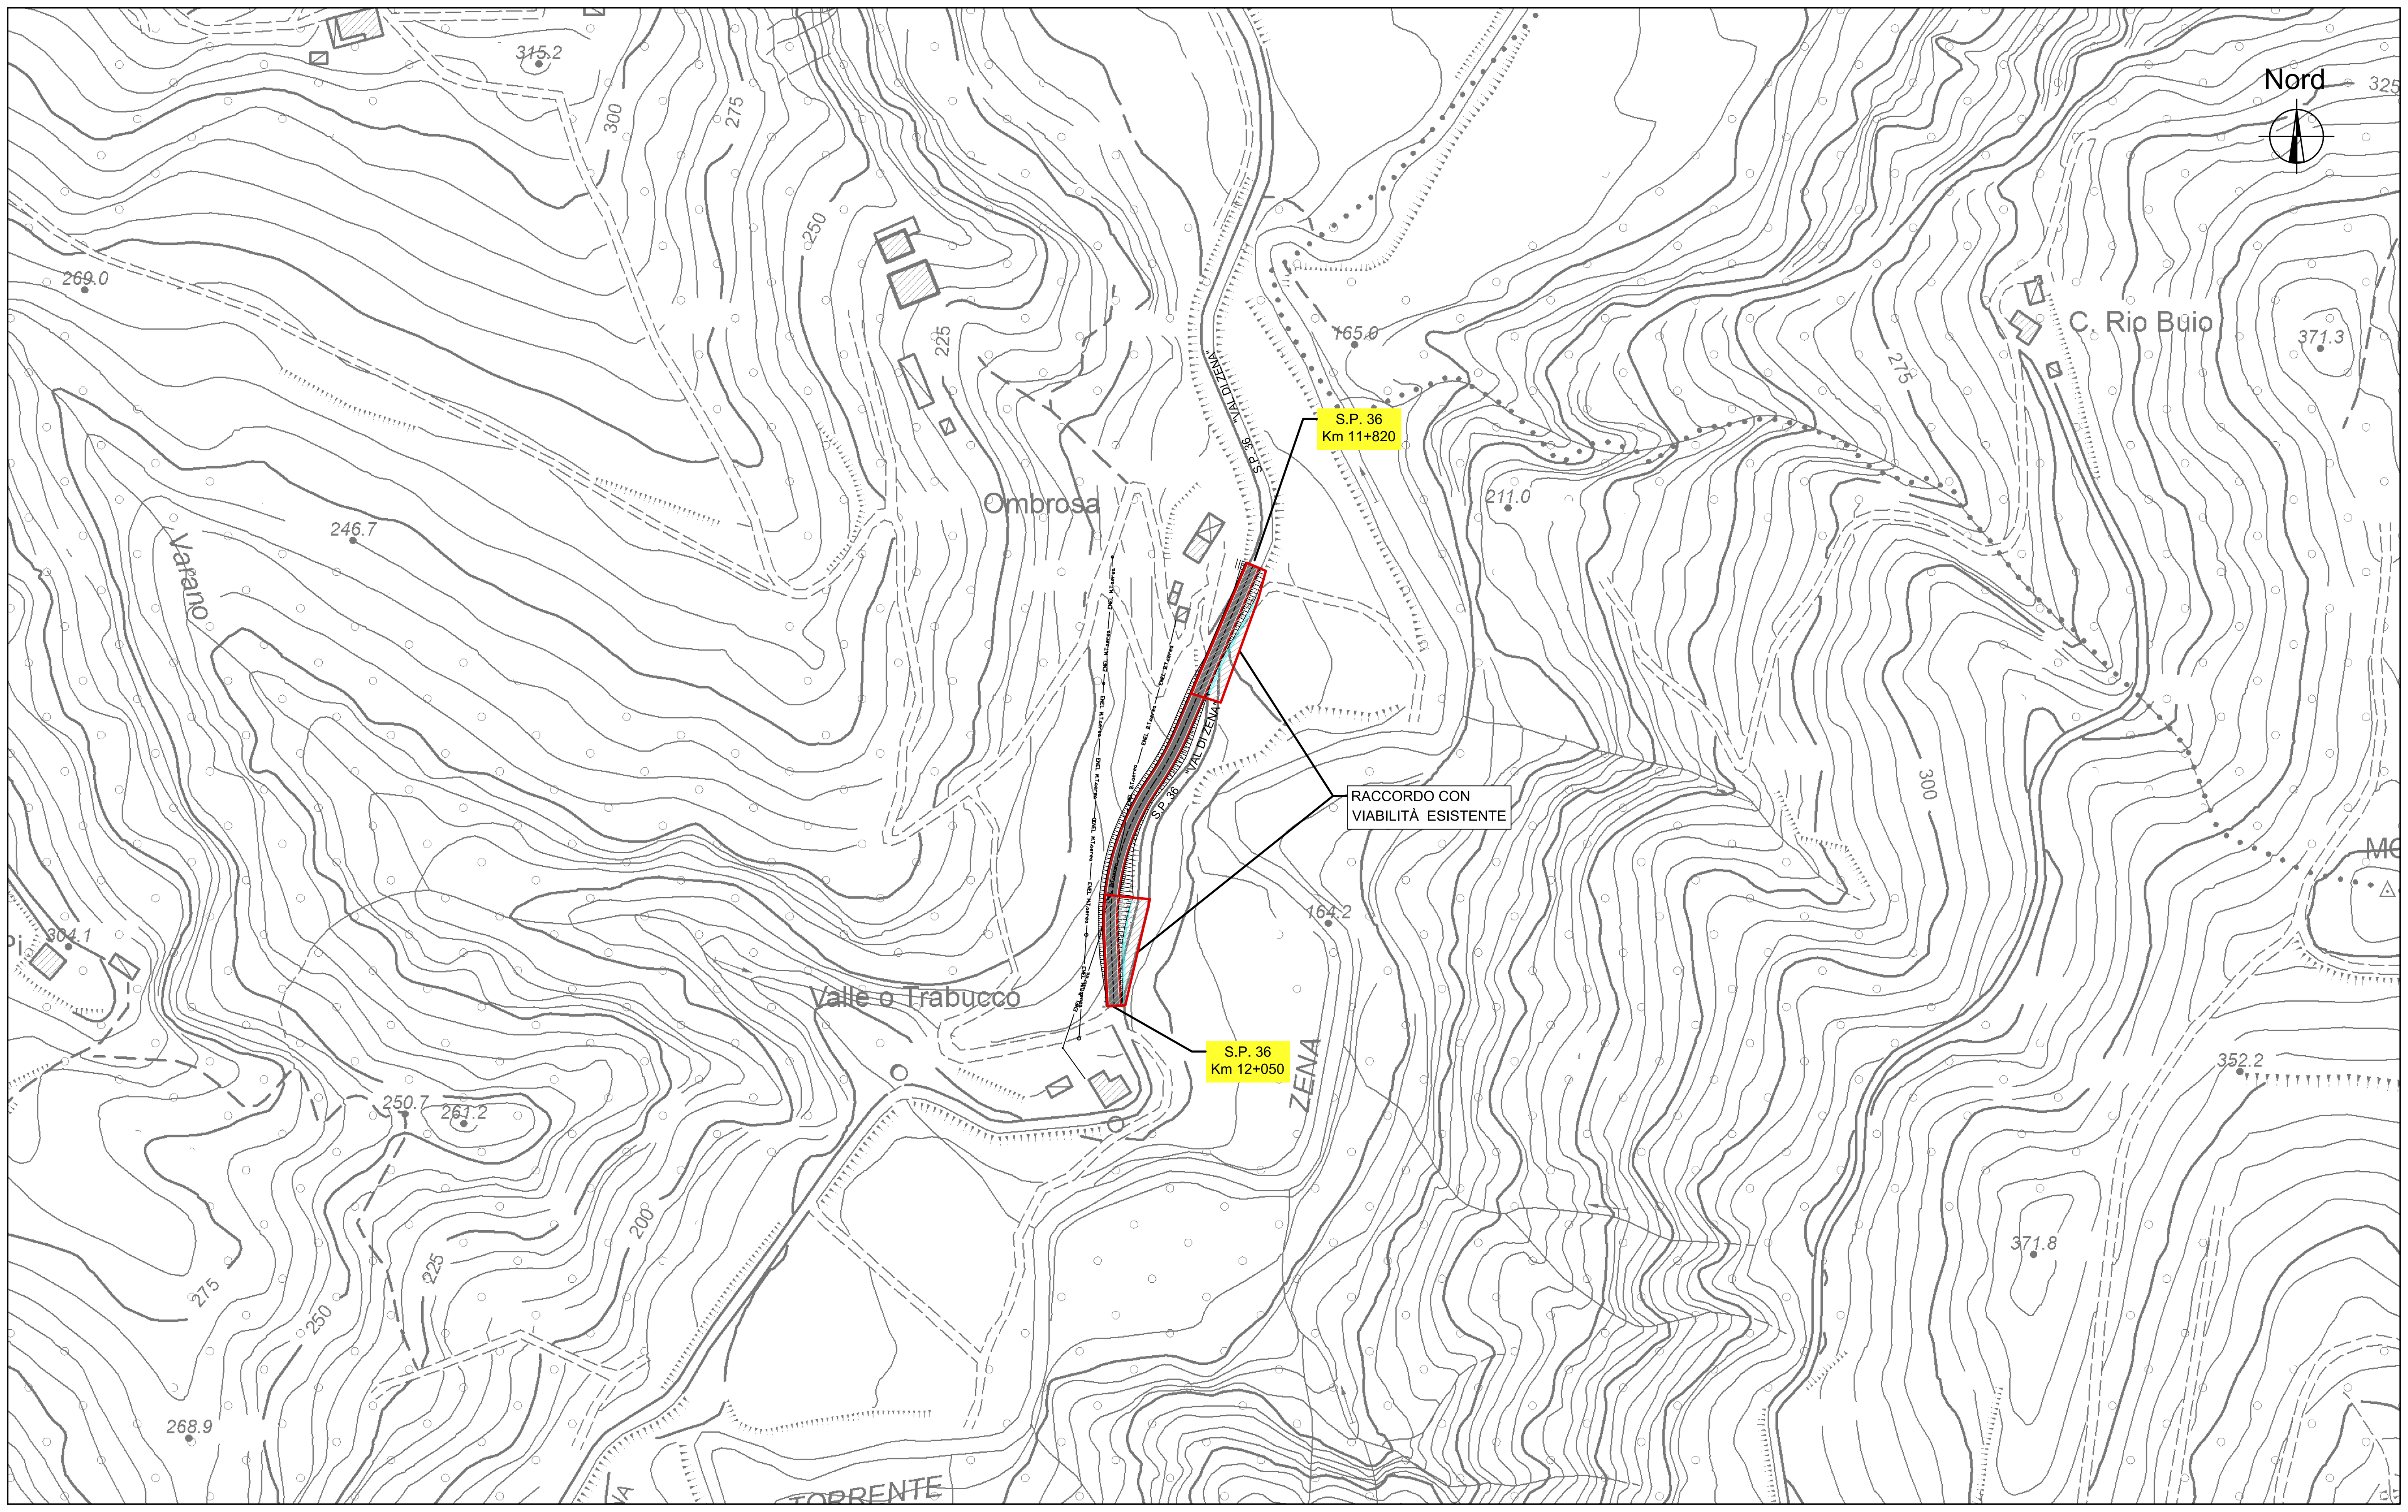

LEGENDA	
	RETE ENEL B.T. AEREA
	RETE ENEL M.T. AEREA
	STRADA DI PROGETTO
	FOSSO A CIELO APERTO

PLANIMETRIA GENERALE SU FOTO AEREA 1:2000

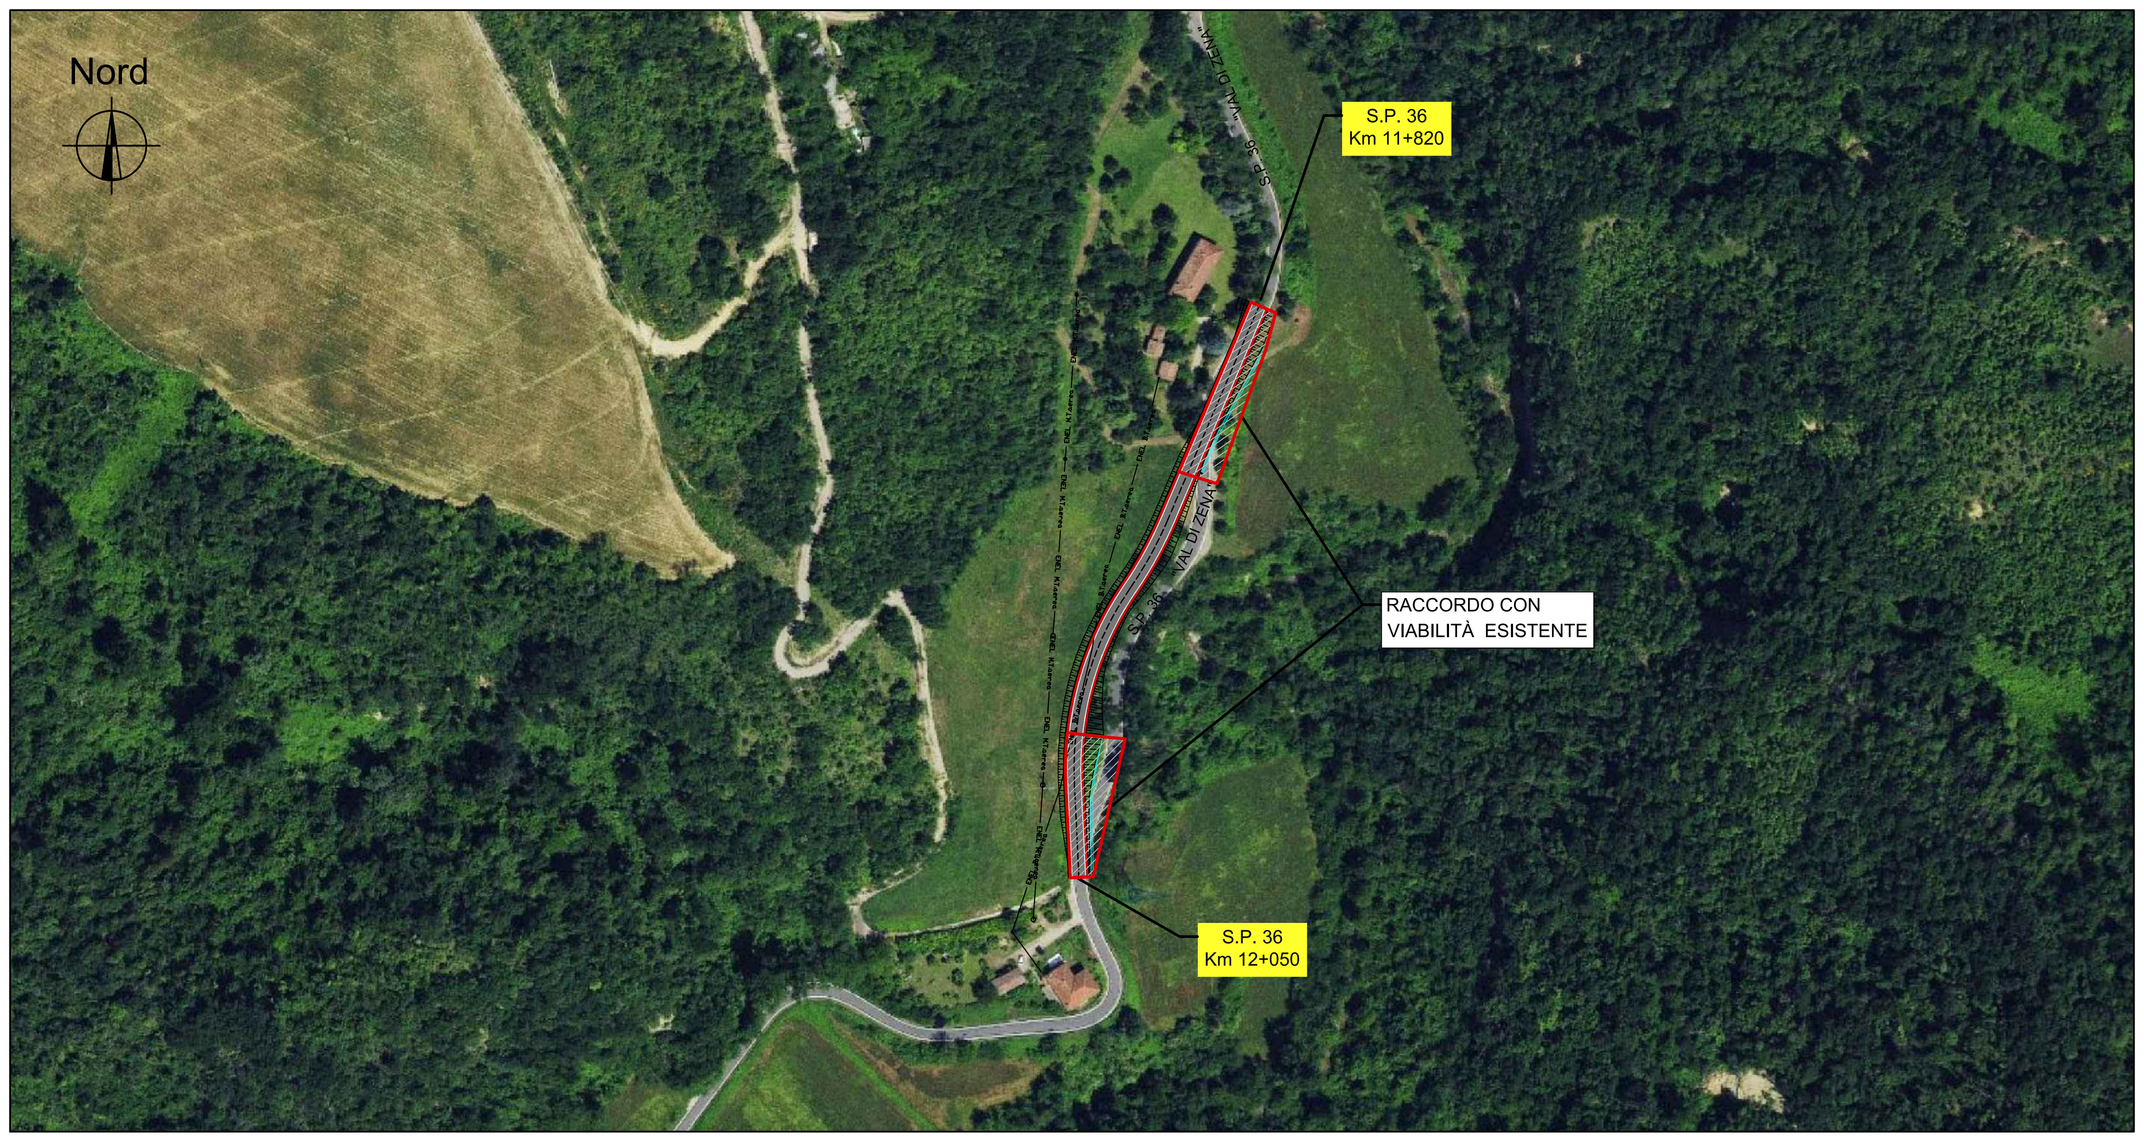

CITTÀ METROPOLITANA DI BOLOGNA

AREA SERVIZI TERRITORIALI METROPOLITANI

STRADA:
SP36 "VAL DI ZENA"

LAVORO:
LAVORI DI RIPRISTINO DEFINITIVO DELLA SEDE STRADALE E DELLE SCARPATE DI MONTE E DI VALLE DELLA SP36 VAL DI ZENA DAL KM 11+820 AL KM 12+050

Settore
Strade e Sicurezza

ELABORATO:
PLANIMETRIA GENERALE SU BASE CTR E FOTO AEREA

PROGETTO DI FATTIBILITÀ TECNICO-ECONOMICA

PROGETTAZIONE GENERALE E SPECIALISTICA:
PROTEO INGEGNERIA
Sede operativa: via Bruno Buozzi 90, 59100 Prato
Sede legale: via dei Della Robbia 23, 50132 Firenze
www.proteoing.it | proteo@proteoing.it
proteo@pec.proteoing.it | CF/P.IVA 07069190481
Ing. CARLO BAIETTI
ORDINE INGEGNERI PROV. BOLOGNA – INGEGNERE CARLO BAIETTI – LAUREA SPECIALISTICA Sezione: A N° 4754 / A
COLLABORATORE:
Ing. GIANPIERO BRUNO STICCHI

GEOLOGIA:
Dott. Geol. CLAUDIO CINTI
GEOTEA S.r.L.
ARCHEOLOGIA:
Dott.ssa ROSSANA GABRIELLI
Dott. FRANCESCO DALL'ARMI
Leonardo S.r.l.

RESPONSABILE UNICO DEL PROCEDIMENTO:
ING. LUCIA MOLICA-FRANCO

REV.	DATA	MODIFICA	SCALA:	TAV./ELAB Nr.
B				
A	MAGGIO 2025	EMISSIONE	1:2000	1

QUESTO DISEGNO E LA RELATIVA INVENZIONE SONO DI PROPRIETA' DELL'AMMINISTRAZIONE
NON NE E' CONSENTITO L'UTILIZZO SE NON SU ESPLICITA AUTORIZZAZIONE
OGNI DIRITTO A TALE RIGUARDO E' ESPRESSAMENTE RISERVATO ED ESCLUSIVO