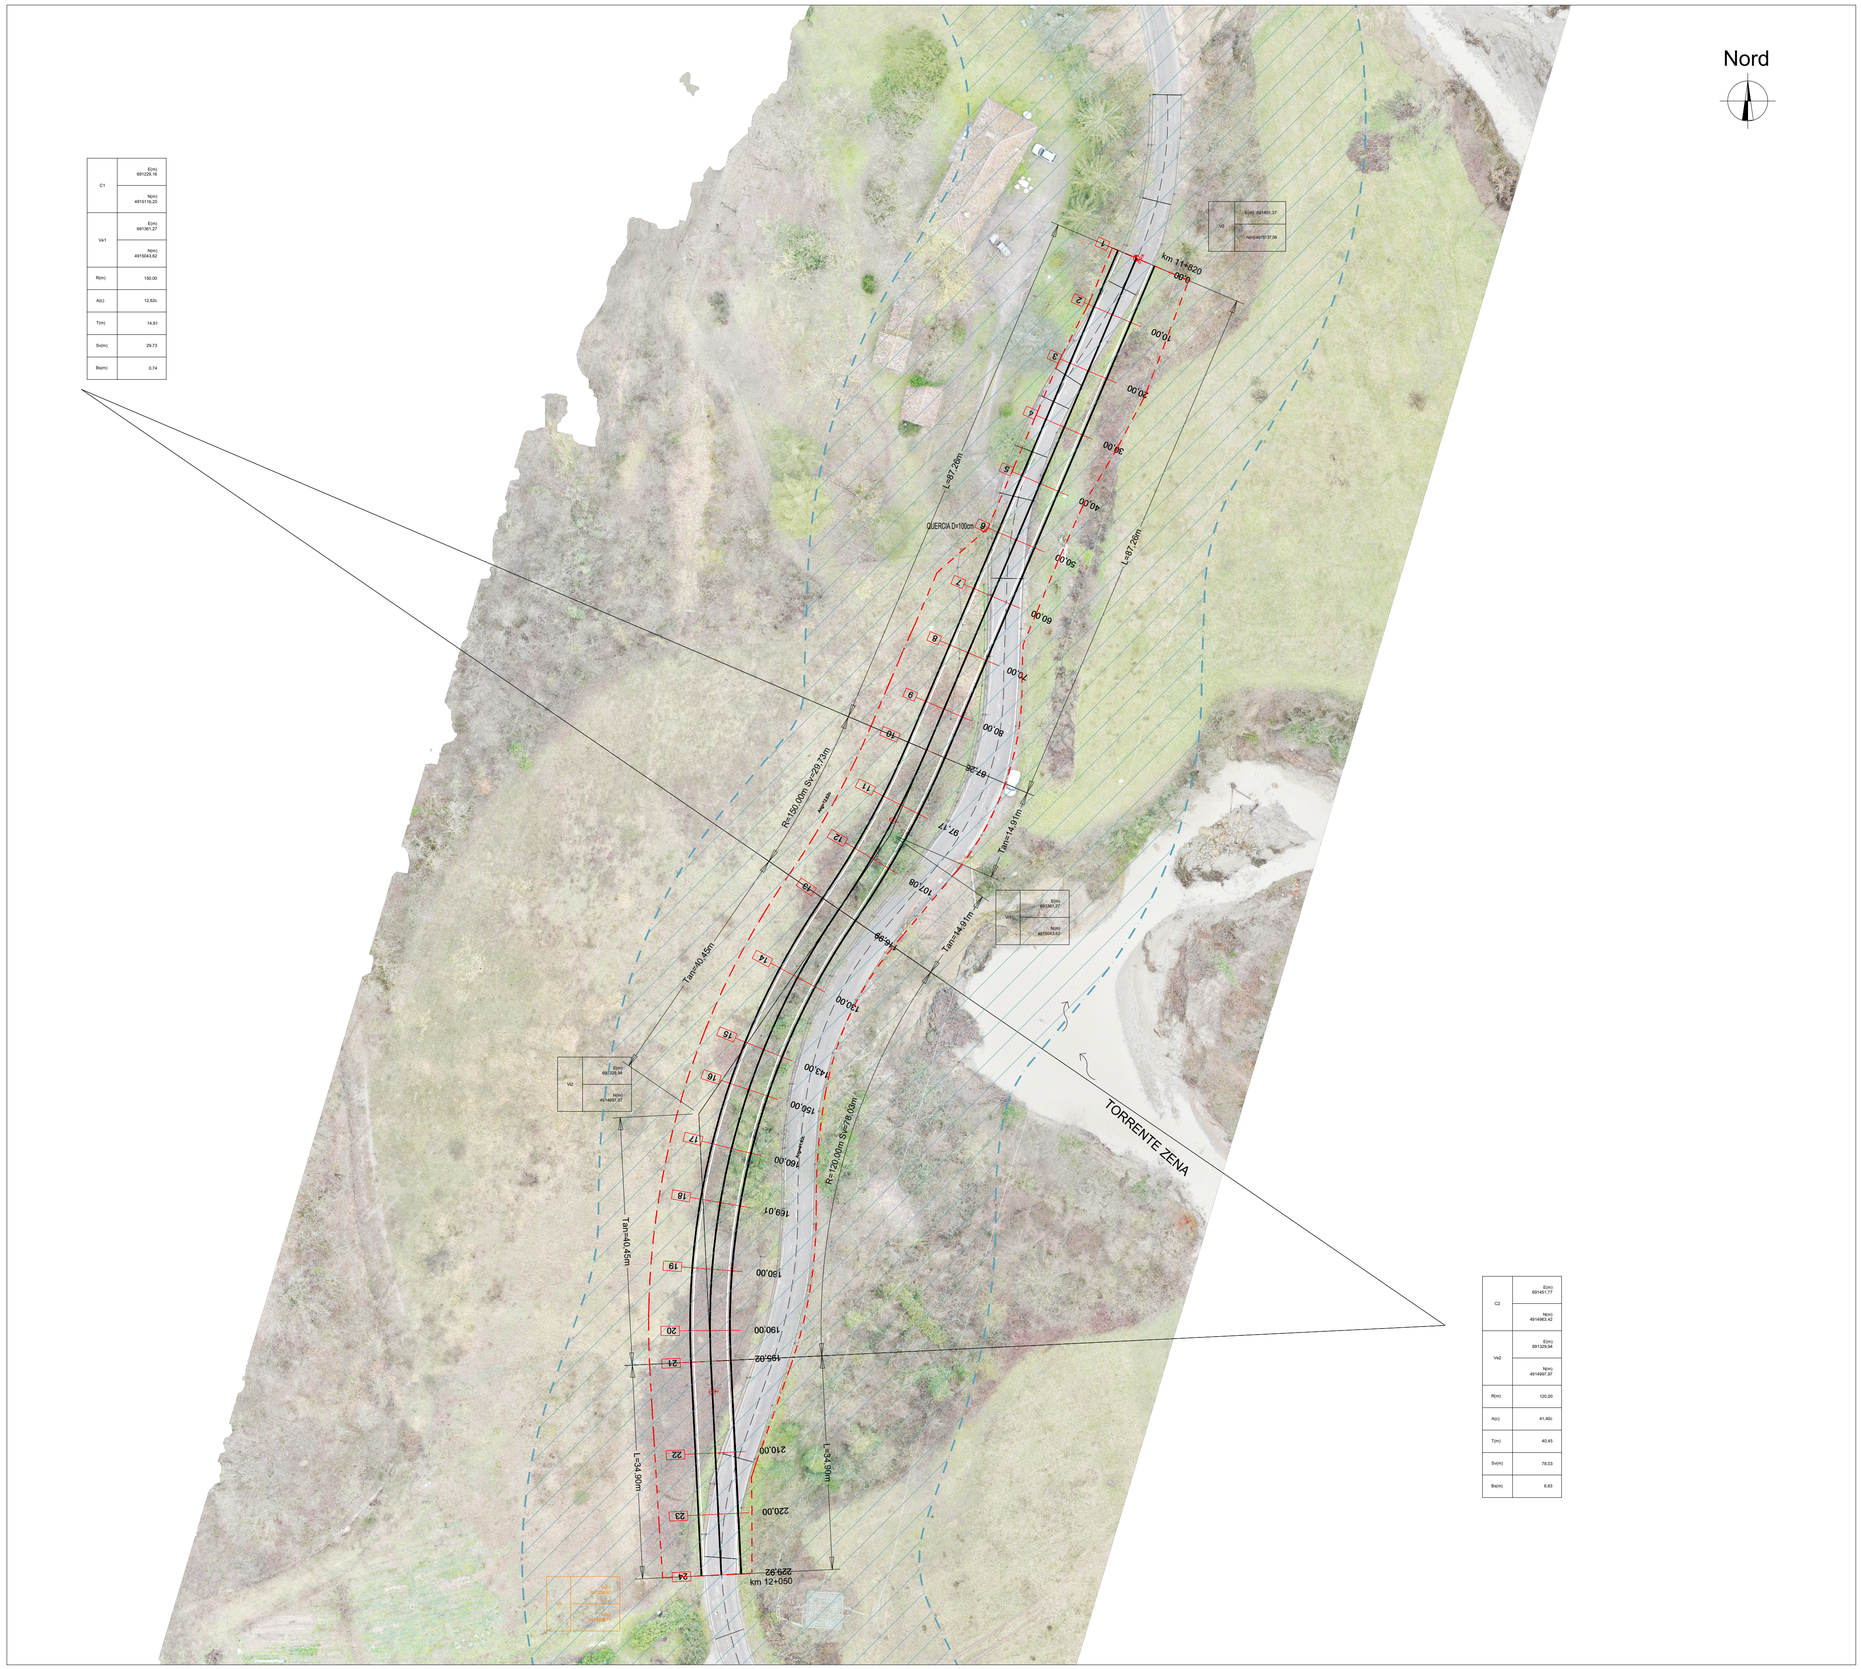

LIBERTÀ

CITTÀ METROPOLITANA DI BOLOGNA

AREA SERVIZI TERRITORIALI METROPOLITANI

STRADA:
SP36 "VAL DI ZENA"

Settore
Strade e Sicurezza

LAVORO:

LAVORI DI RIPRISTINO DEFINITIVO DELLA SEDE STRADALE E DELLE SCARPATE DI MONTE E DI VALLE DELLA SP36 VAL DI ZENA DAL KM 11+820 AL KM 12+050

ELABORATO:

PLANIMETRIA DI TRACCIAMENTO

PROGETTO DI FATTIBILITÀ TECNICO-ECONOMICA

PROGETTAZIONE GENERALE E SPECIALISTICA:

PROTEO INGEGNERIA
Sede operativa: via Bruno Buozzi 90, 59100 Prato
Sede legale: via dei Della Robbia 23, 50132 Firenze
www.proteoing.it | proteo@proteoing.it
proteo@pec.proteoing.it | C.F./P.IVA 07069190481

Ing. CARLO BAIETTI

ORDINE INGEGNERI PROV. BOLOGNA
INGEGNERE
CARLO BAIETTI
LAUREA SPECIALISTICA
Sezione: A
N° 4754 / A

COLLABORATORE:
Ing. GIANPIERO BRUNO STICCHI

GEOLOGIA:
Dott. Geol. CLAUDIO CINTI
GEOTEA S.r.L.

ARCHEOLOGIA:
Dott.ssa ROSSANA GABRIELLI
Dott. FRANCESCO DALL'ARMI
Leonardo S.r.l.

RESPONSABILE UNICO DEL PROCEDIMENTO:
ING. LUCIA MOLICA-FRANCO

REV.	DATA	MODIFICA	SCALA:	TAV./ELAB Nr.
B			1:500	7
A	MAGGIO 2025	EMISSIONE		

QUESTO DISEGNO E LA RELATIVA INVENZIONE SONO DI PROPRIETA' DELL'AMMINISTRAZIONE
NON NE E' CONSENTITO L'UTILIZZO SE NON SU ESPLICITA AUTORIZZAZIONE
OGNI DIRITTO A TALE RIGUARDO E' ESPRESSAMENTE RISERVATO ED ESCLUSIVO