LIVELLETTE	DIFF. DI QUOTA DISTANZA PENDENZA	h = 5.82 L = 72.00 i = 8.08%	h = 9.03 L = 91.27 i = 9.90%	h = -6.66 L = 66.64 i = -9.99%

R	300.00
T	2.70
Fr	0.01
Pr	72.00
Qt	180.19

R	210.00
T	20.88
Fr	-1.03
Pr	163.27
Qt	189.22

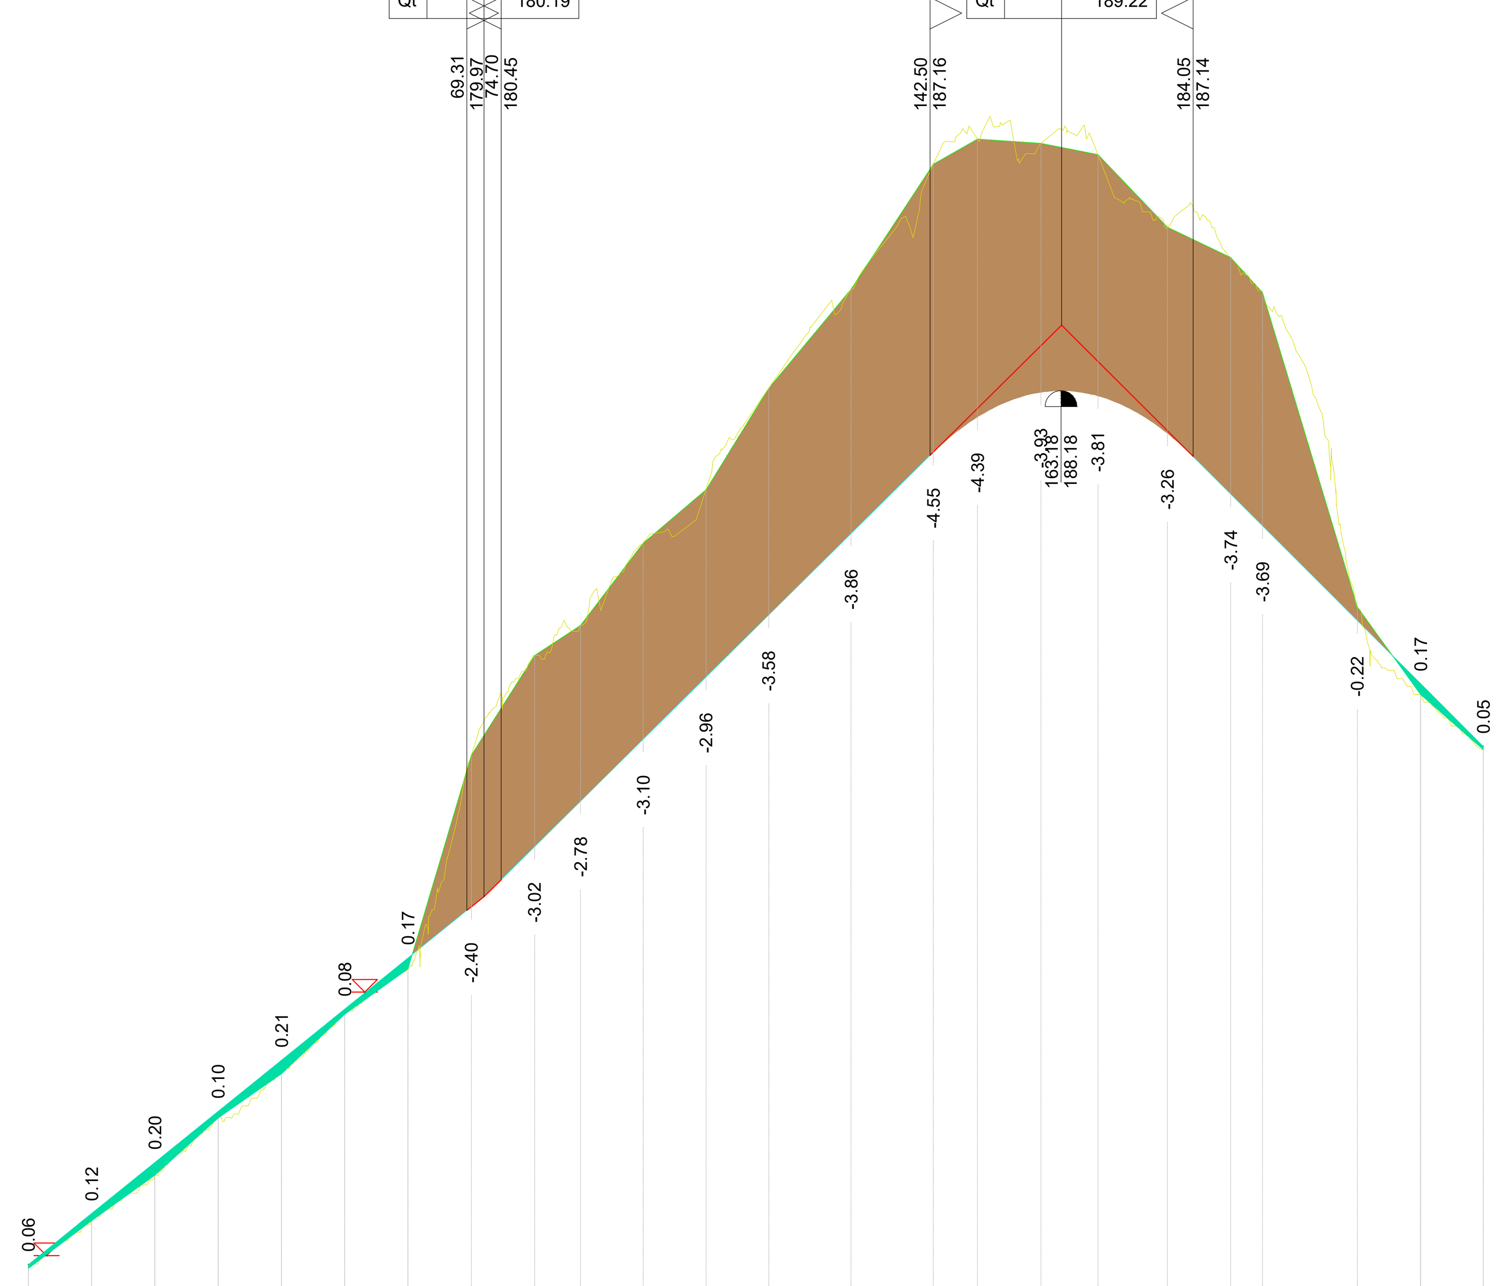

SCALA QUOTE 1:100
SCALA DISTANZE 1:1000

QT.RIF. 170.00

NUMERO SEZIONI	1	2	3	4	5	6	7	8	9	10	11	12	13	14	15	16	17	18	19	20	21	22	23	24
DISTANZE PARZIALI	10.00	10.00	10.00	10.00	10.00	10.00	10.00	10.00	7.26	9.91	9.91	9.91	13.01	13.00	7.00	10.00	9.01	10.99	10.00	5.02	14.98	10.00	9.92	
DISTANZE PROGRESSIVE	0.00	10.00	20.00	30.00	40.00	50.00	60.00	70.00	80.00	87.26	97.17	107.08	116.99	130.00	143.00	150.00	160.00	169.01	180.00	190.00	195.02	210.00	220.00	229.92
QUOTE TERRENO	174.31	175.06	175.78	176.69	177.39	178.33	179.04	182.43	184.00	184.47	185.77	186.62	188.22	189.79	191.76	192.16	192.09	191.91	190.77	190.29	189.74	184.77	183.38	182.51
QUOTE PROGETTO	174.37	175.18	175.99	176.79	177.60	178.41	179.22	180.03	180.98	181.70	182.68	183.66	184.64	185.93	187.21	187.77	188.16	188.10	187.51	186.55	186.05	184.55	183.55	182.56
DIFFERENZA DI QUOTA	0.06	0.12	0.21	0.10	0.21	0.08	0.18	-2.40	-3.02	-2.77	-3.09	-2.96	-3.58	-3.86	-4.55	-4.39	-3.93	-3.81	-3.26	-3.74	-3.69	-0.22	0.17	0.05
ETTOMETRICHE	0										1										2			
ANDAMENTO PLANIMETRICO	L= 87.26									Sv= 29.73 a=12.62 R= 150.00 1			2 Sv= 78.03 a=41.40 R= 120.00								L= 34.90			

CITTÀ METROPOLITANA DI BOLOGNA

AREA SERVIZI TERRITORIALI METROPOLITANI

STRADA:
SP36 "VAL DI ZENA"

LAVORO:

LAVORI DI RIPRISTINO DEFINITIVO DELLA SEDE STRADALE E DELLE SCARPATE DI MONTE E DI VALLE DELLA SP36 VAL DI ZENA DAL KM 11+820 AL KM 12+050

Settore
Strade e Sicurezza

ELABORATO:

PROFILO LONGITUDINALE

PROGETTO DI FATTIBILITÀ TECNICO-ECONOMICA

PROGETTAZIONE GENERALE E SPECIALISTICA:
PROTEO INGEGNERIA
Ing. CARLO BAIETTI
ORDINE INGEGNERI PROV. BOLOGNA – INGEGNERE CARLO BAIETTI – LAUREA SPECIALISTICA – Sezione A – N° 4754 / A
COLLABORATORE:
Ing. GIANPIERO BRUNO STICCHI

GEOLOGIA:
Dott. Geol. CLAUDIO CINTI
GEOTEA S.r.L.
ARCHEOLOGIA:
Dott.ssa ROSSANA GABRIELLI
Dott. FRANCESCO DALL'ARMI
Leonardo S.r.l.

RESPONSABILE UNICO DEL PROCEDIMENTO:
ING. LUCIA MOLICA-FRANCO

REV.	DATA	MODIFICA
B		
A	MAGGIO 2025	EMISSIONE

SCALA: 1:100/1000

TAV./ELAB Nr. 8

QUESTO DISEGNO E LA RELATIVA INVENZIONE SONO DI PROPRIETA' DELL'AMMINISTRAZIONE NON NE E' CONSENTITO L'UTILIZZO SE NON SU ESPLICITA AUTORIZZAZIONE OGNI DIRITTO A TALE RIGUARDO E' ESPRESSAMENTE RISERVATO ED ESCLUSIVO