



Finanziato
dall'Unione europea
NextGenerationEU



MIT
MINISTERO
DELLE INFRASTRUTTURE
E DEI TRASPORTI



Italiadomani
PIANO NAZIONALE
DI RIPRESA E RESILIENZA





COMUNE DI
BOLOGNA



COMUNE DI
CALDERARA
DI RENO



COMUNE DI
CAMUGNANO



COMUNE DI
CASALECCHIO
DI RENO



COMUNE DI
CASTEL DI
CASIO



COMUNE DI
CREVALCORE



COMUNE DI
GRIZZANA
MORANDI



COMUNE DI
MARZABOTTO



COMUNE DI
SAN GIOVANNI
IN PERSICETO

Realizzazione del percorso del II lotto prioritario della Ciclovía
del Sole completamente tronchi n. 3, 4 e 7 nella Città
Metropolitana di Bologna - Codice opera 2023VIPCSNC01
CUP: C31B22001500006



PROGETTO
PER CONFERENZA DEI SERVIZI



MATE Soc. Coop.



Cooprogetti Soc. Coop.



Parcianello & Partners
engineering s.r.l.

RESPONSABILE DELL'INTEGRAZIONE DELLE PRESTAZIONI
SPECIALISTICHE: Ing. Lino Pollastri


RESPONSABILE UNICO DEL PROGETTO:
Ing. Chiara Ferrari

SUPPORTO AL RUP:
arch. Federica Sodano
arch. Carla Maria Costanza Di Martino

STATO DI PROGETTO

Planimetria di progetto: Comune di San Giovanni in
Persiceto

Fase	Categoria	Sottocategoria	Progressivo	Tipo elaborato	Progressivo	Revisione
C	STD	SP	01	PP	02	B
Codice commessa	Redatto	Controllato	Approvato	Scala	Descrizione	Data
BOLO24030	Guerzoni	Pollastri	Pollastri	1:500/1:2 000	Emissione	Novembre 2024

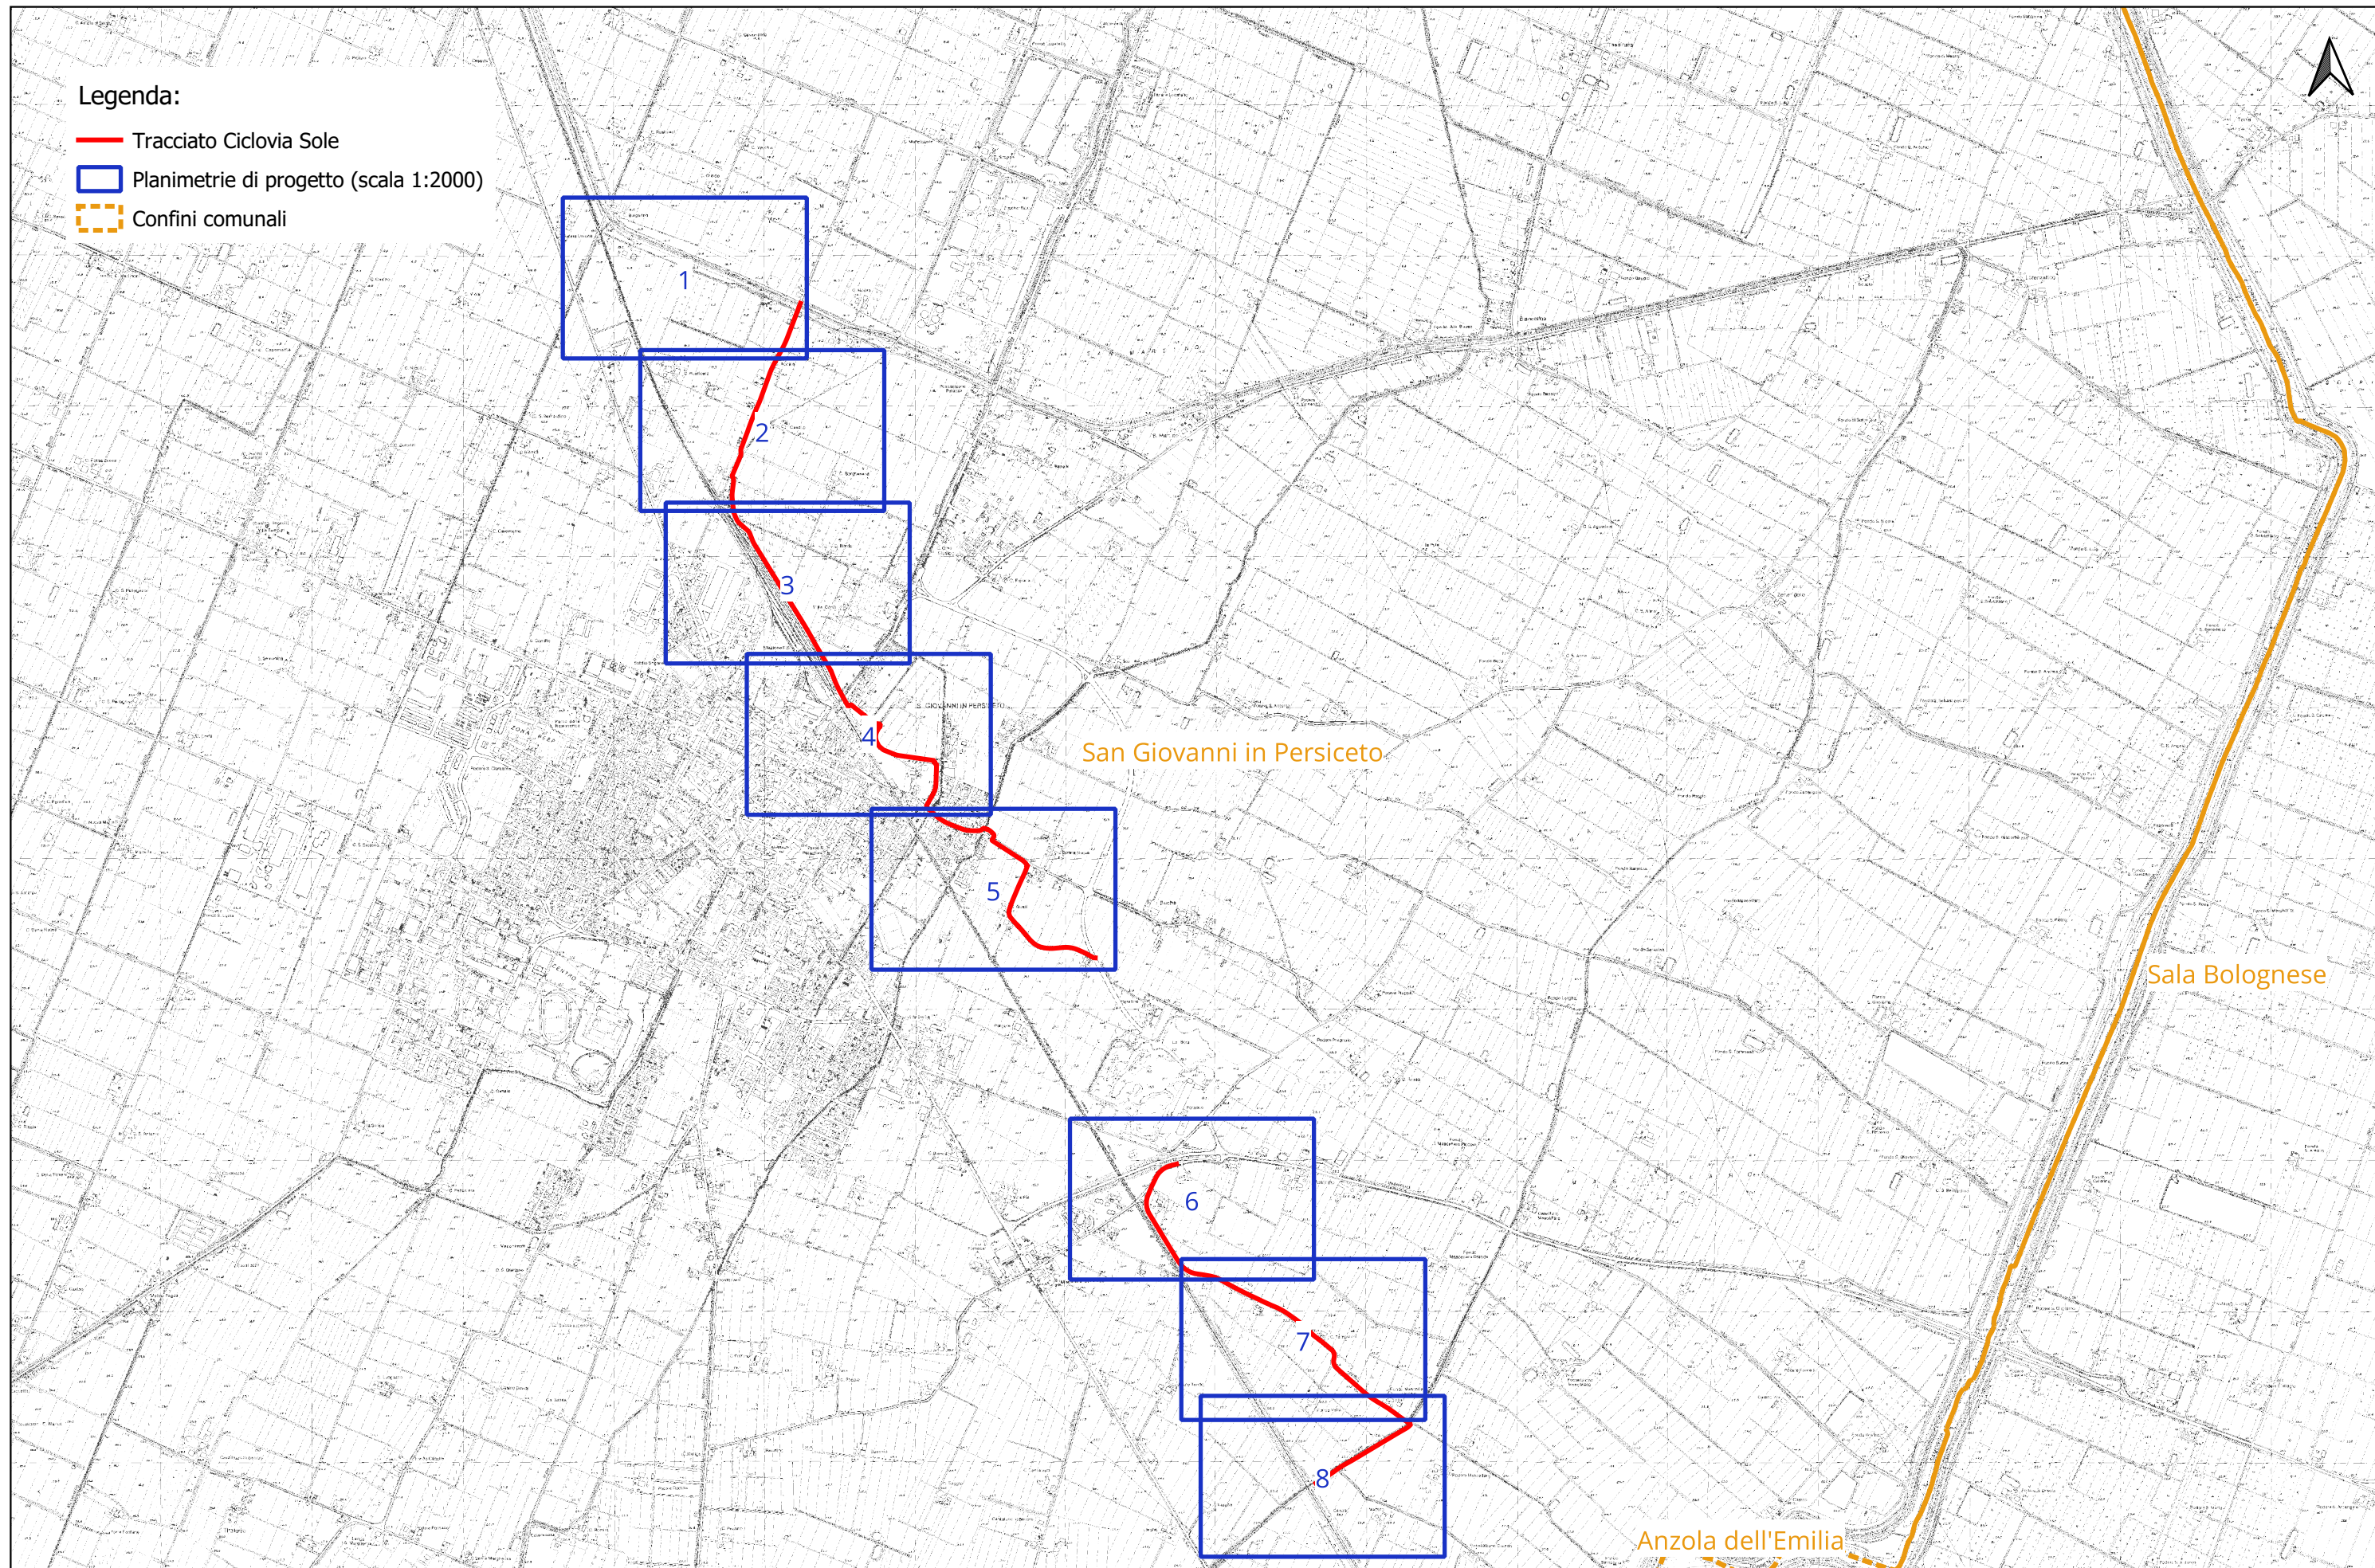





Legenda:

 Planimetrie di dettaglio (scala 1:500)
con numero di pagina

 Segnaletica turistico direzionale
con codifica tipologico (A, B, C,
cfr elaborato CSTDSP01PP15)

Tipologia di intervento:

 Posa della segnaletica

 Rifacimento della pavimentazione

 Pista ciclabile di nuova realizzazione



Legenda:

 Planimetrie di dettaglio (scala 1:500)
con numero di pagina

 Segnaletica turistico direzionale
con codifica tipologico (A, B, C,
cfr elaborato CSTDSP01PP15)

Tipologia di intervento:

 Posa della segnaletica

 Rifacimento della pavimentazione

 Pista ciclabile di nuova realizzazione



Legenda:

 Planimetrie di dettaglio (scala 1:500)
con numero di pagina


 Segnaletica turistico direzionale
con codifica tipologico (A, B, C,
cfr elaborato CSTDSP01PP15)

Tipologia di intervento:

 Posa della segnaletica

 Rifacimento della pavimentazione

 Pista ciclabile di nuova realizzazione

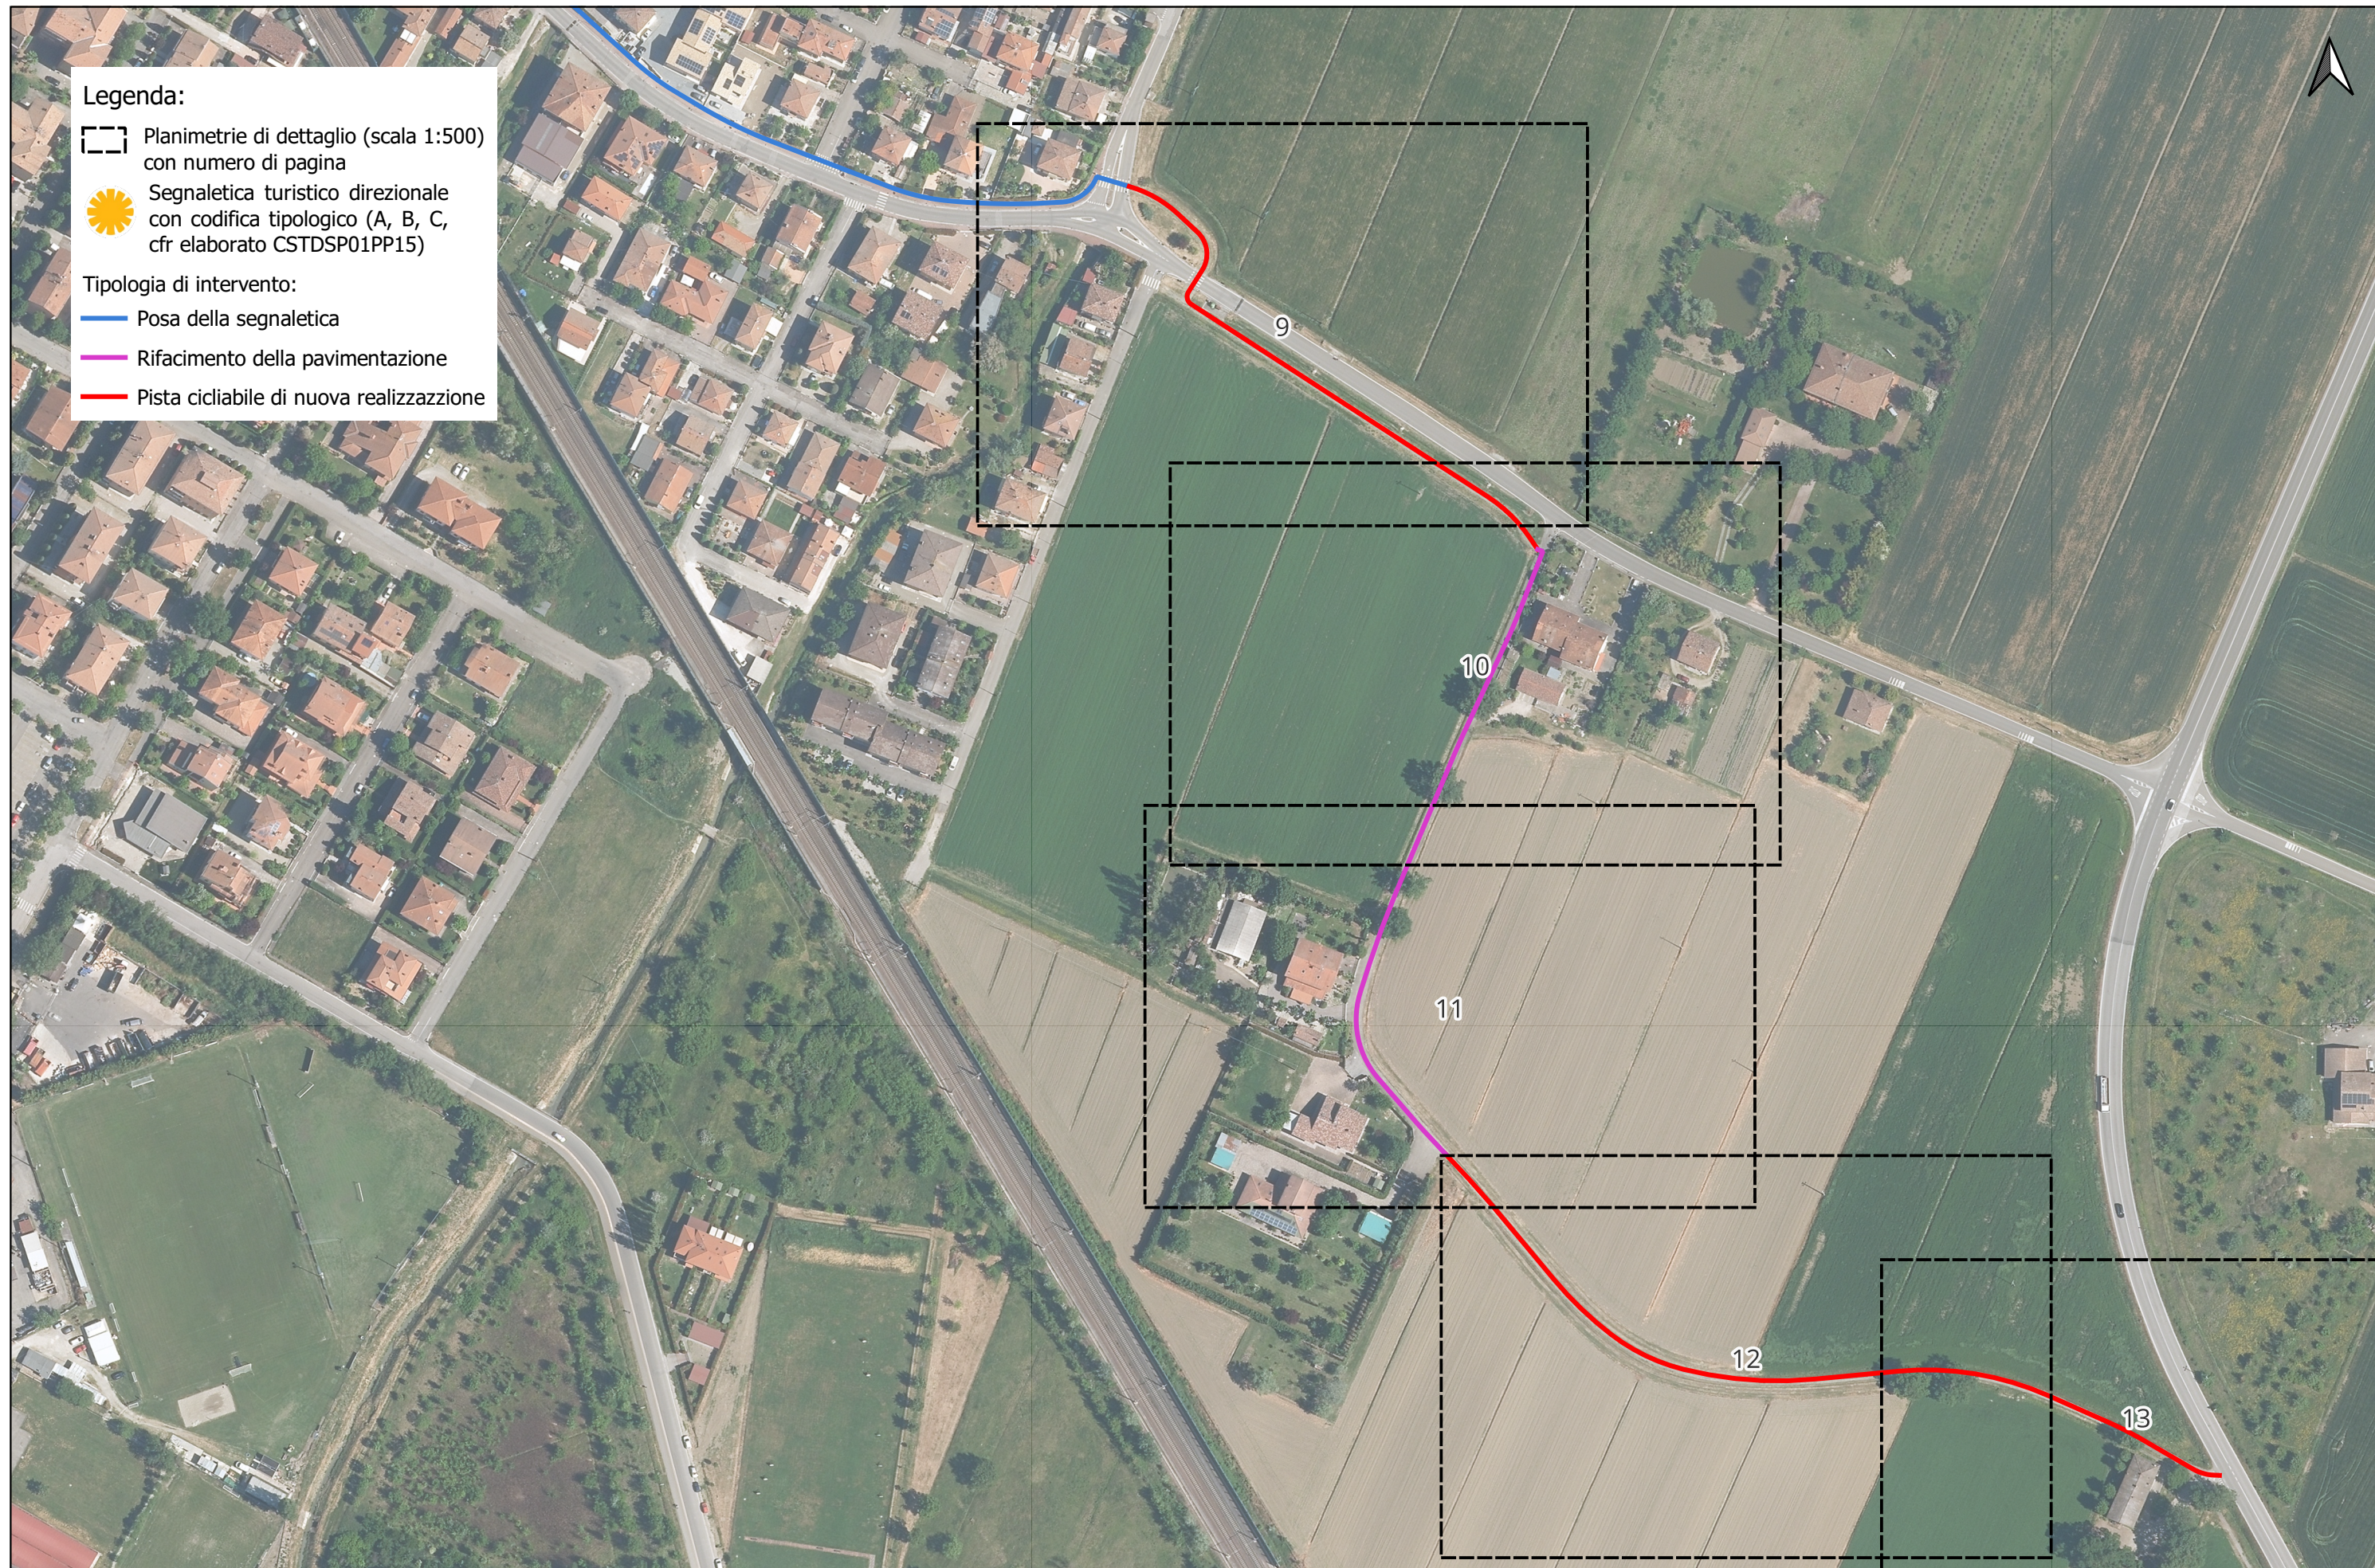

Legenda:

 Planimetrie di dettaglio (scala 1:500) con numero di pagina


 Segnaletica turistico direzionale con codifica tipologico (A, B, C, cfr elaborato CSTDSP01PP15)

Tipologia di intervento:

 Posa della segnaletica

 Rifacimento della pavimentazione

 Pista ciclabile di nuova realizzazione

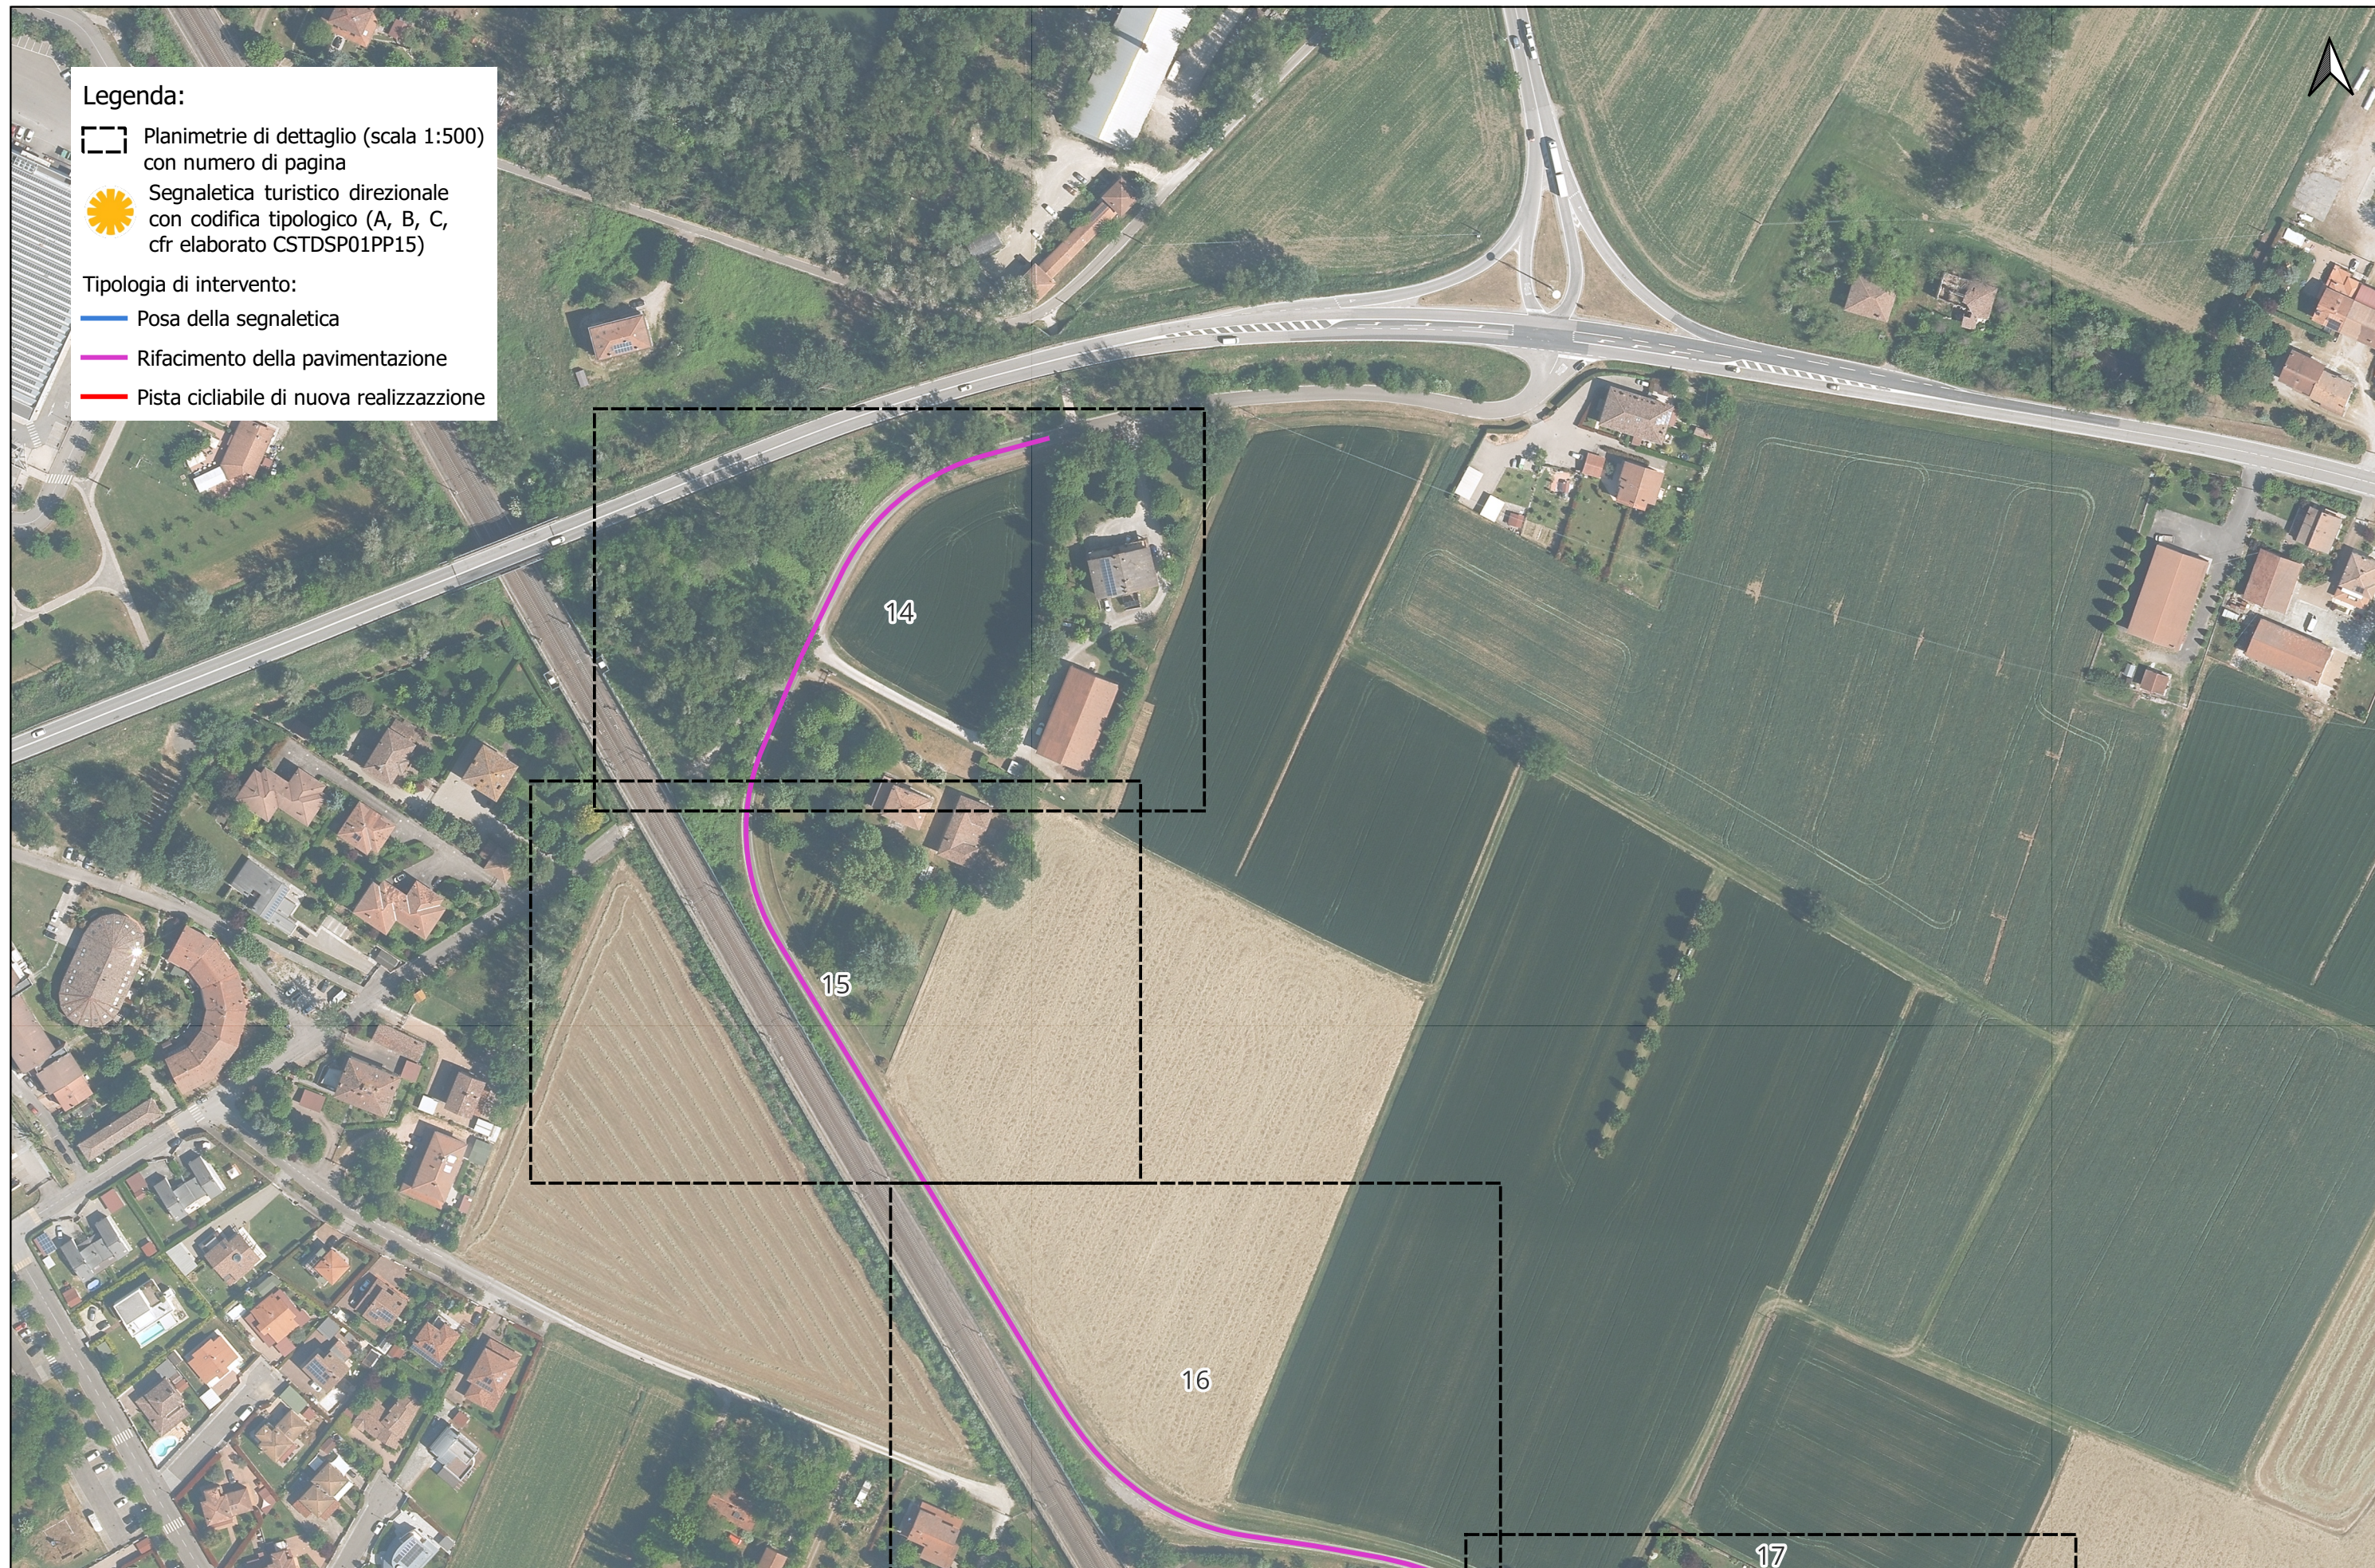



Legenda:

 Planimetrie di dettaglio (scala 1:500) con numero di pagina

 Segnaletica turistico direzionale con codifica tipologico (A, B, C, cfr elaborato CSTDSP01PP15)

Tipologia di intervento:

 Posa della segnaletica

 Rifacimento della pavimentazione

 Pista ciclabile di nuova realizzazione



Legenda:

 Planimetrie di dettaglio (scala 1:500) con numero di pagina

 Segnaletica turistico direzionale con codifica tipologico (A, B, C, cfr elaborato CSTDSP01PP15)


Tipologia di intervento:


 Posa della segnaletica

 Rifacimento della pavimentazione


 Pista ciclabile di nuova realizzazione

LEGENDA

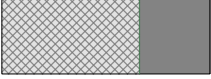 km1+400	ASSE DELLA CICLOVIA E CHILOMETRICHE PROGRESSIVE
	RIASFALTATURA CICLOVIA IN CONGLOMERATO BITUMINOSO USURA 4 cm
	ALLARGAMENTO CICLOVIA IN CONGLOMERATO BITUMINOSO
	NUOVA CICLOVIA IN CONGLOMERATO BITUMINOSO
	NUOVA CICLOVIA IN CALCESTRE
	SISTEMAZIONE A VERDE
	RIFERIMENTO CAMBIO SEZIONE TIPO
	CODIFICA SEZIONE TIPO

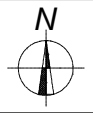



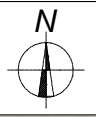

SEZIONE TIPO A2

SEZIONE TIPO B1



