







SAN GIOVANNI

Realizzazione del percorso del II lotto prioritario della Ciclovia del Sole completamento tronchi n. 3, 4 e 7 nella Città Metropolitana di Bologna - Codice opera 2023VIPCSNC01

CUP: C31B22001500006



PROGETTO PER CONFERENZA DEI SERVIZI



MATE Soc. Coop.



Cooprogetti Soc. Coop.

PARCIANELLO Parcianello & Partners **PARTNERS** engeneering s.r.l.

RESPONSABILE DELL'INTEGRAZIONE DELLE PRESTAZIONI SPECIALISTICHE: Ing. Lino Pollastri

RESPONSABILE UNICO DEL PROGETTO:

Ing. Chiara Ferrari

SUPPORTO AL RUP:


arch. Federica Sodano arch. Carla Maria Costanza Di Martino


PIANO PARTICELLARE D'ESPROPRIO

Planimetria catastale ed elenco ditte:

Comune di Grizzana Morandi

Fase	Categoria	Sottocategoria	Progressivo	Tipo elaborato	Progressivo	Revisione
С	GEN	ES	07	PP	07	C
Codice commessa	Redatto	Controllato	Approvato	Scala	Descrizione	Data
BOLO24030	Cella	Pollastri	Pollastri	1:2 000	Emissione	Dicembre 2024

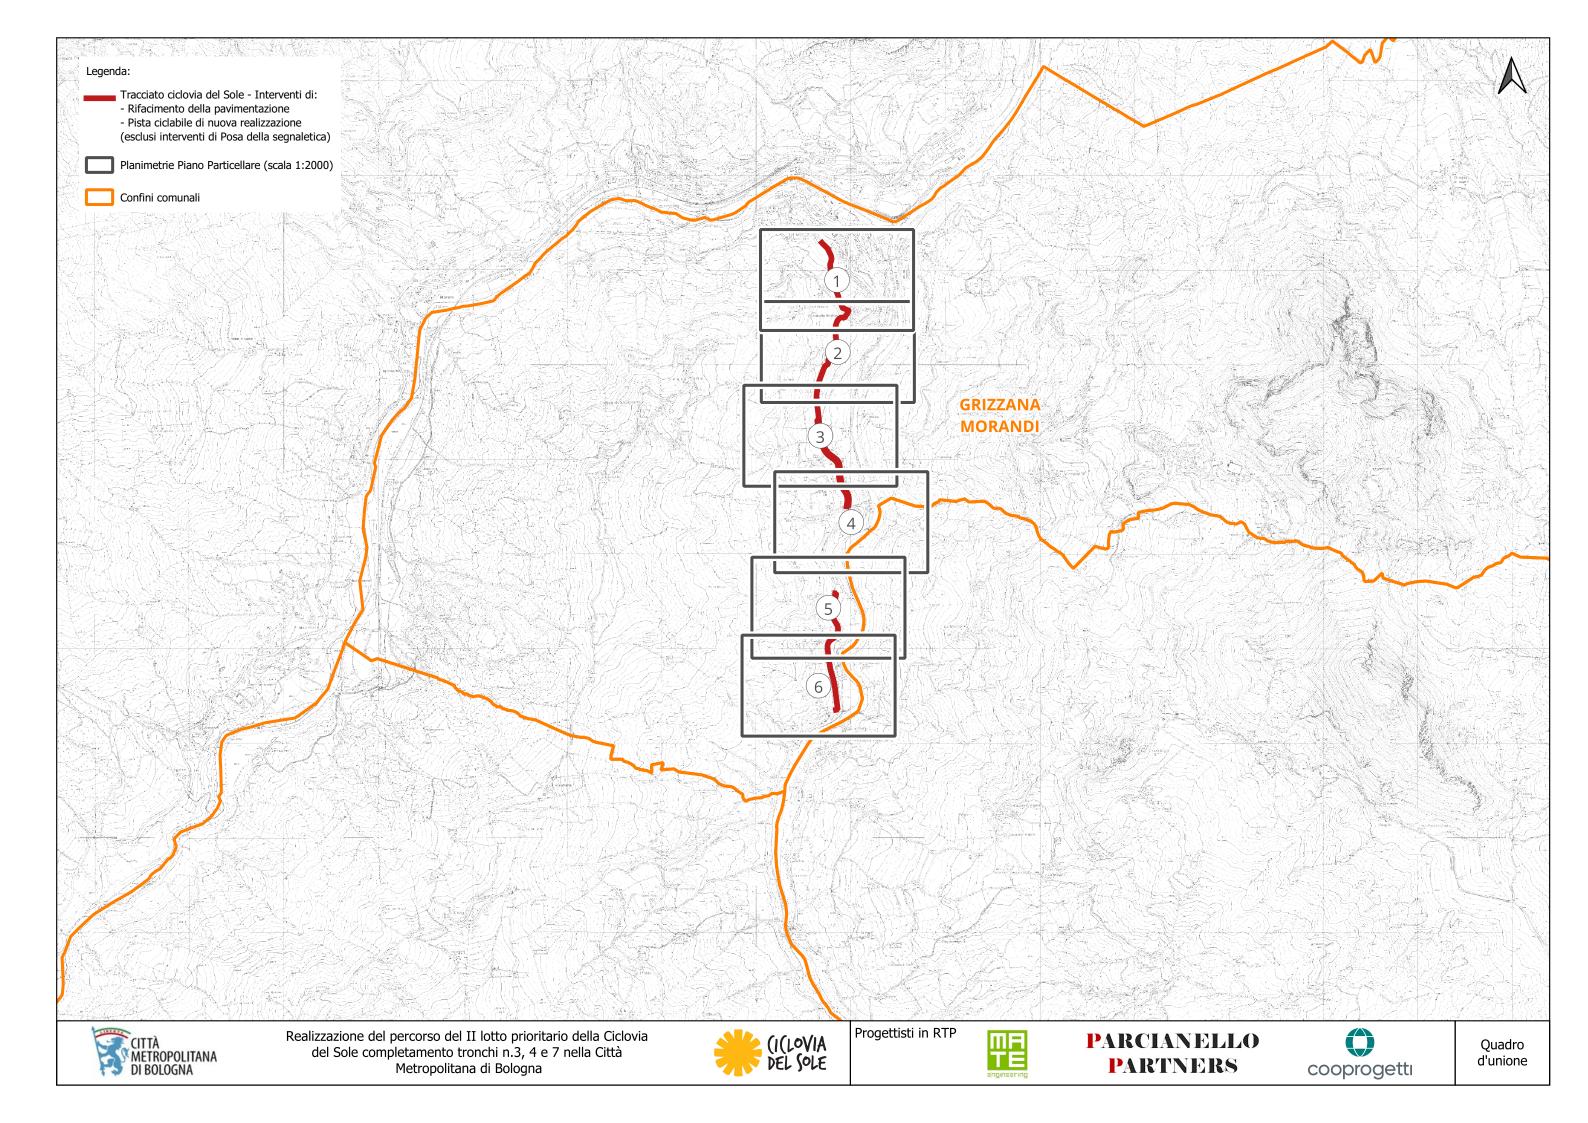

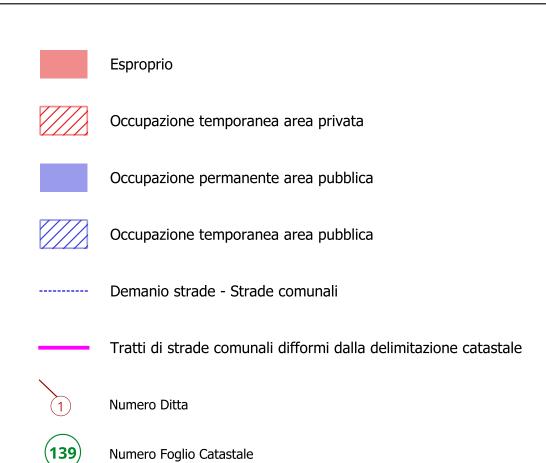










Progettisti in RTP







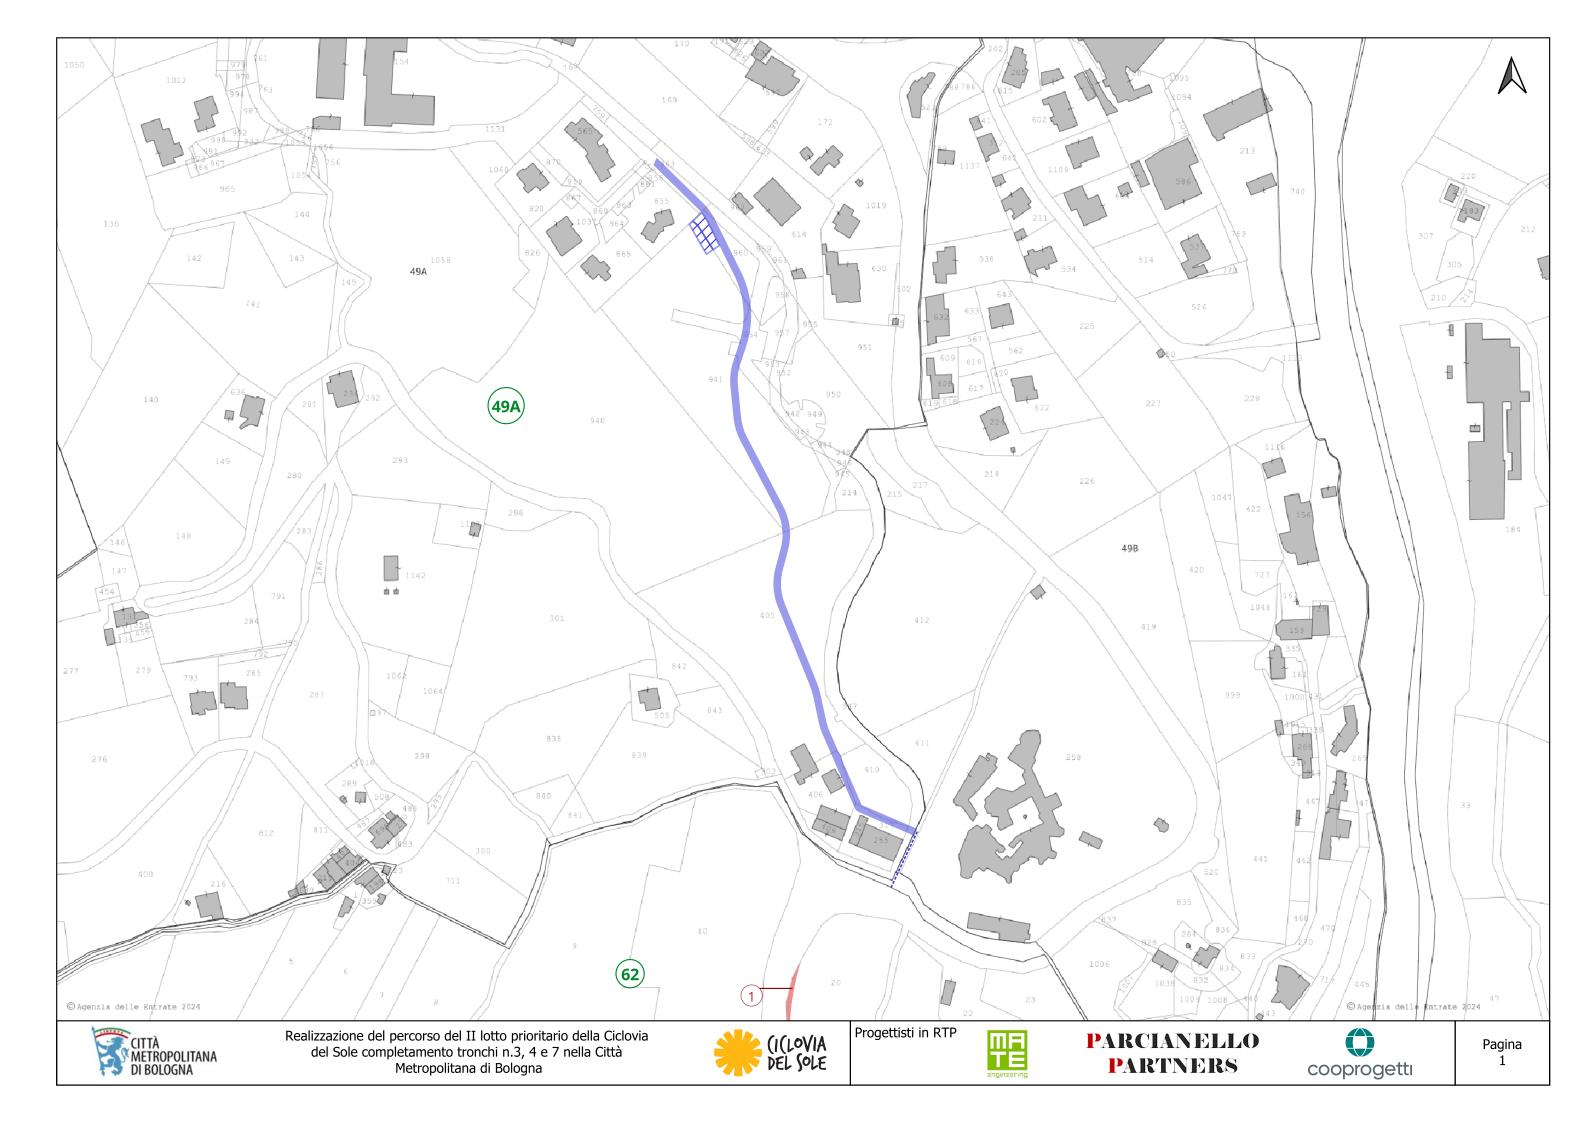


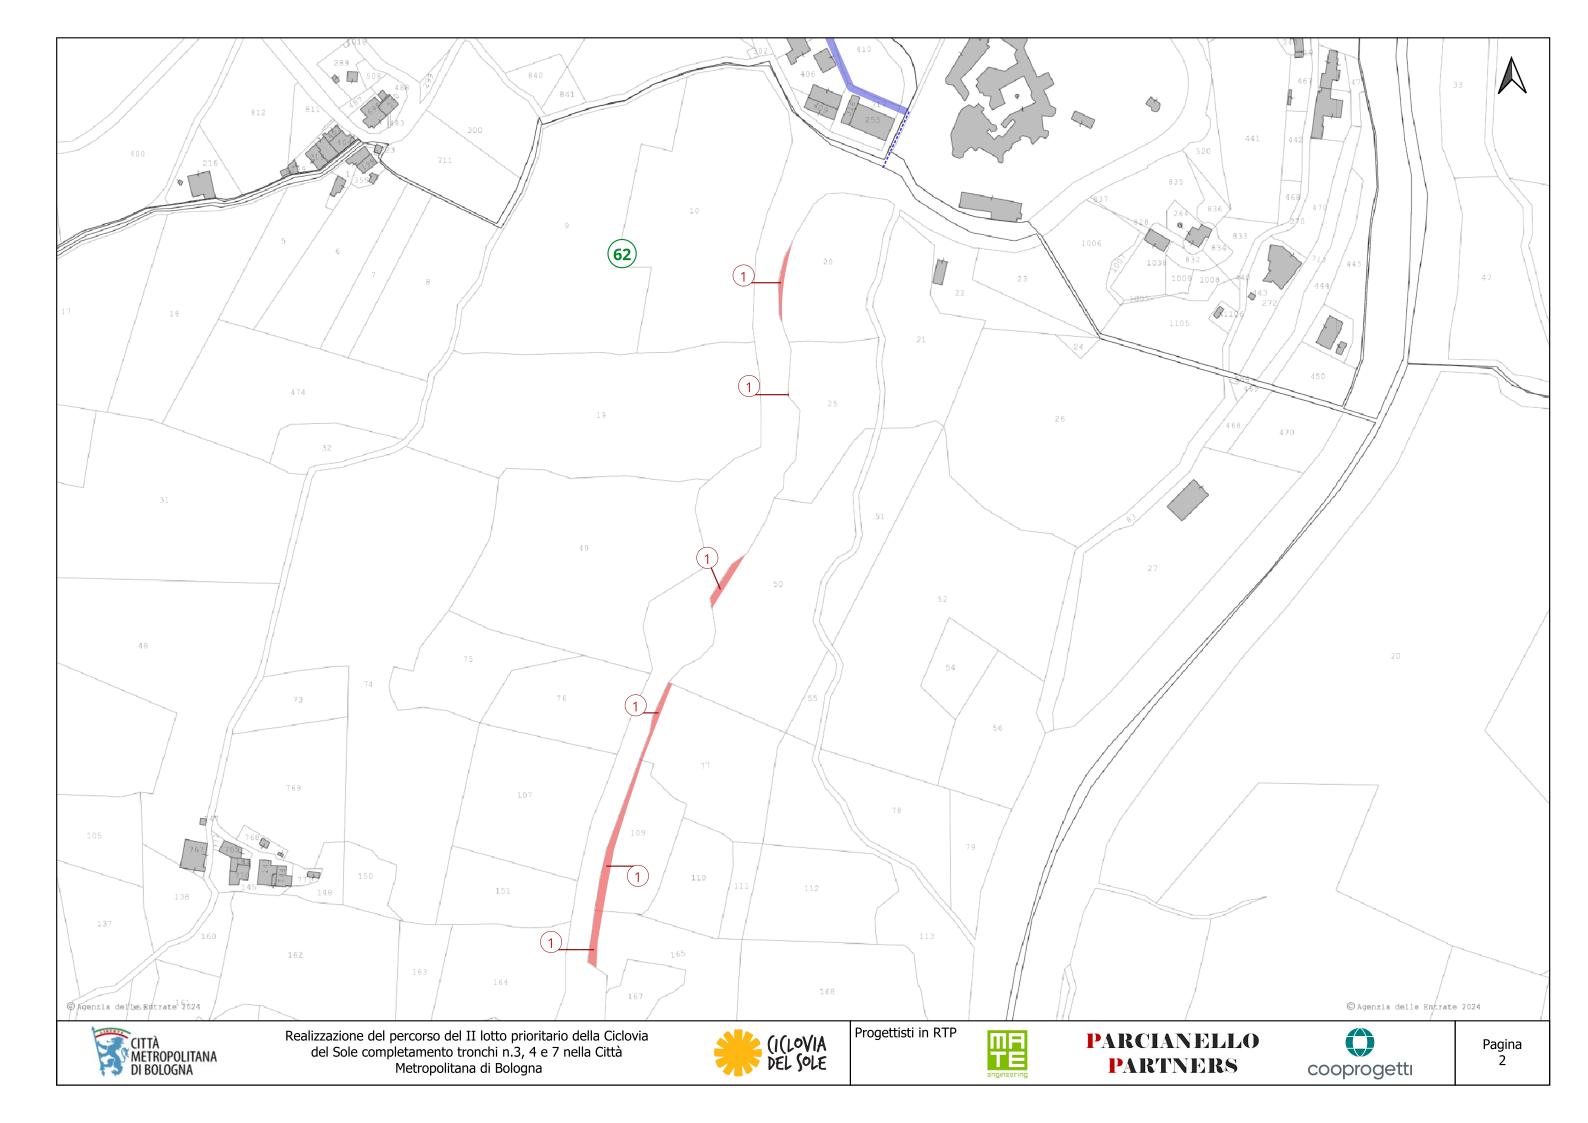

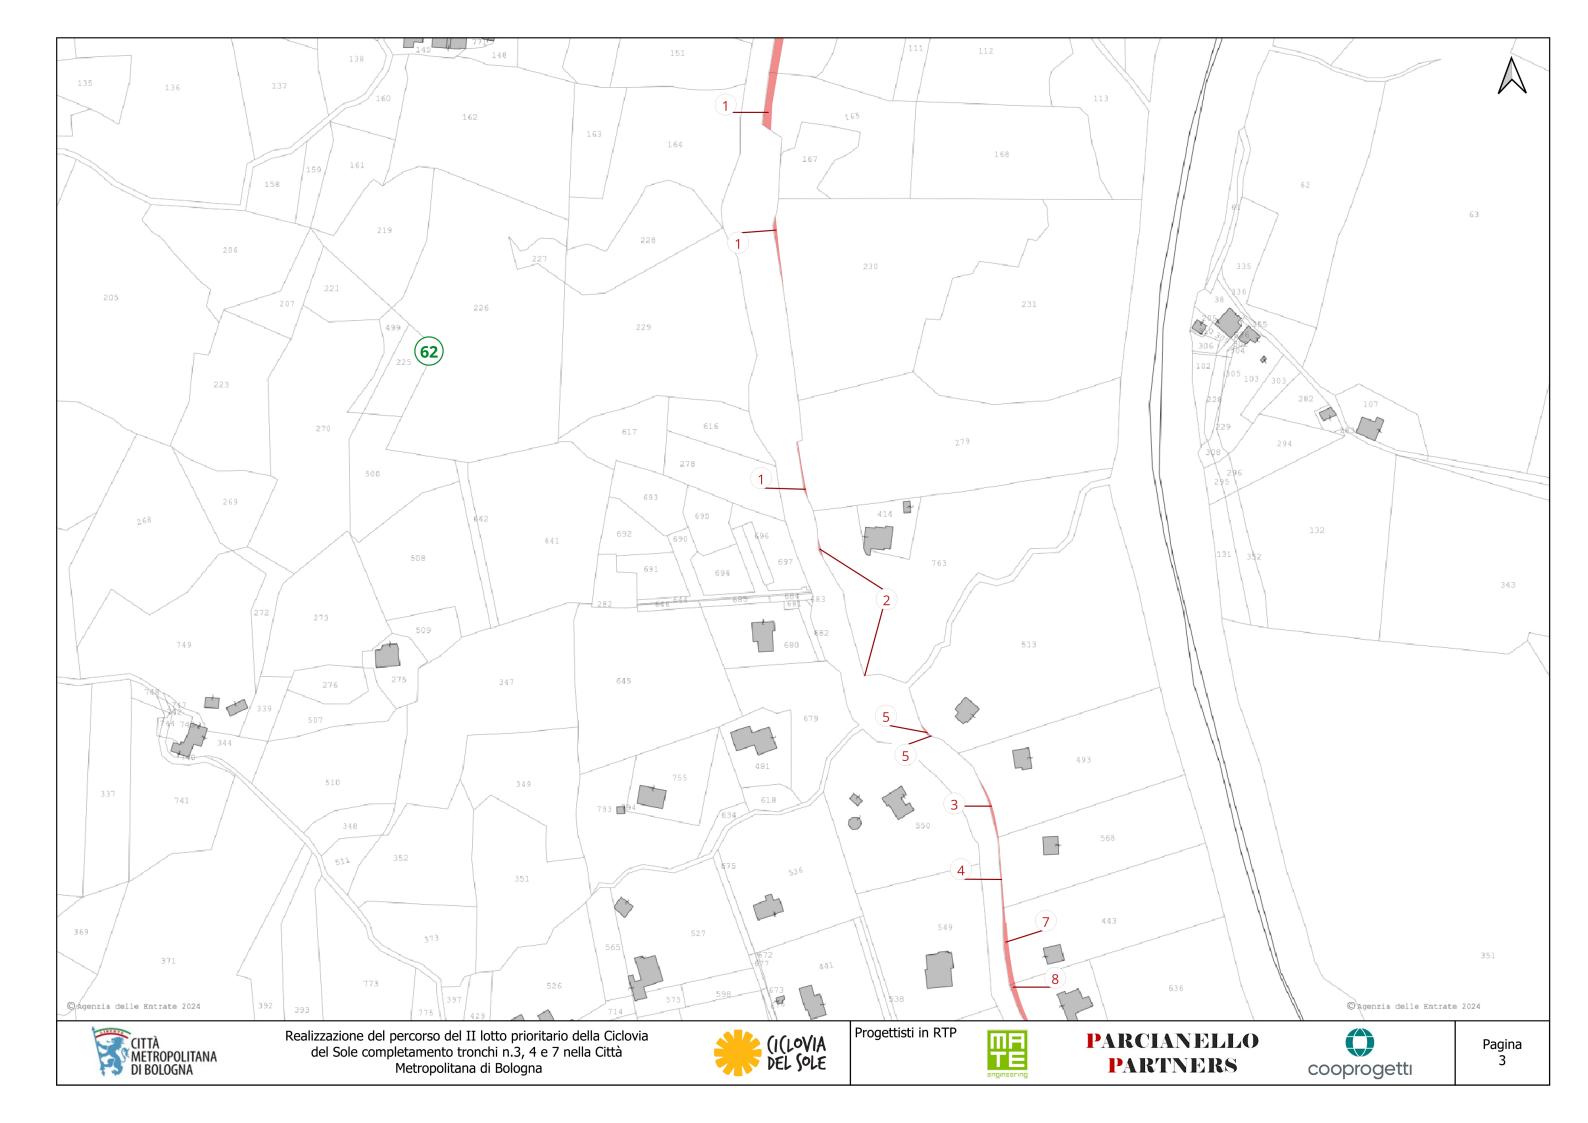

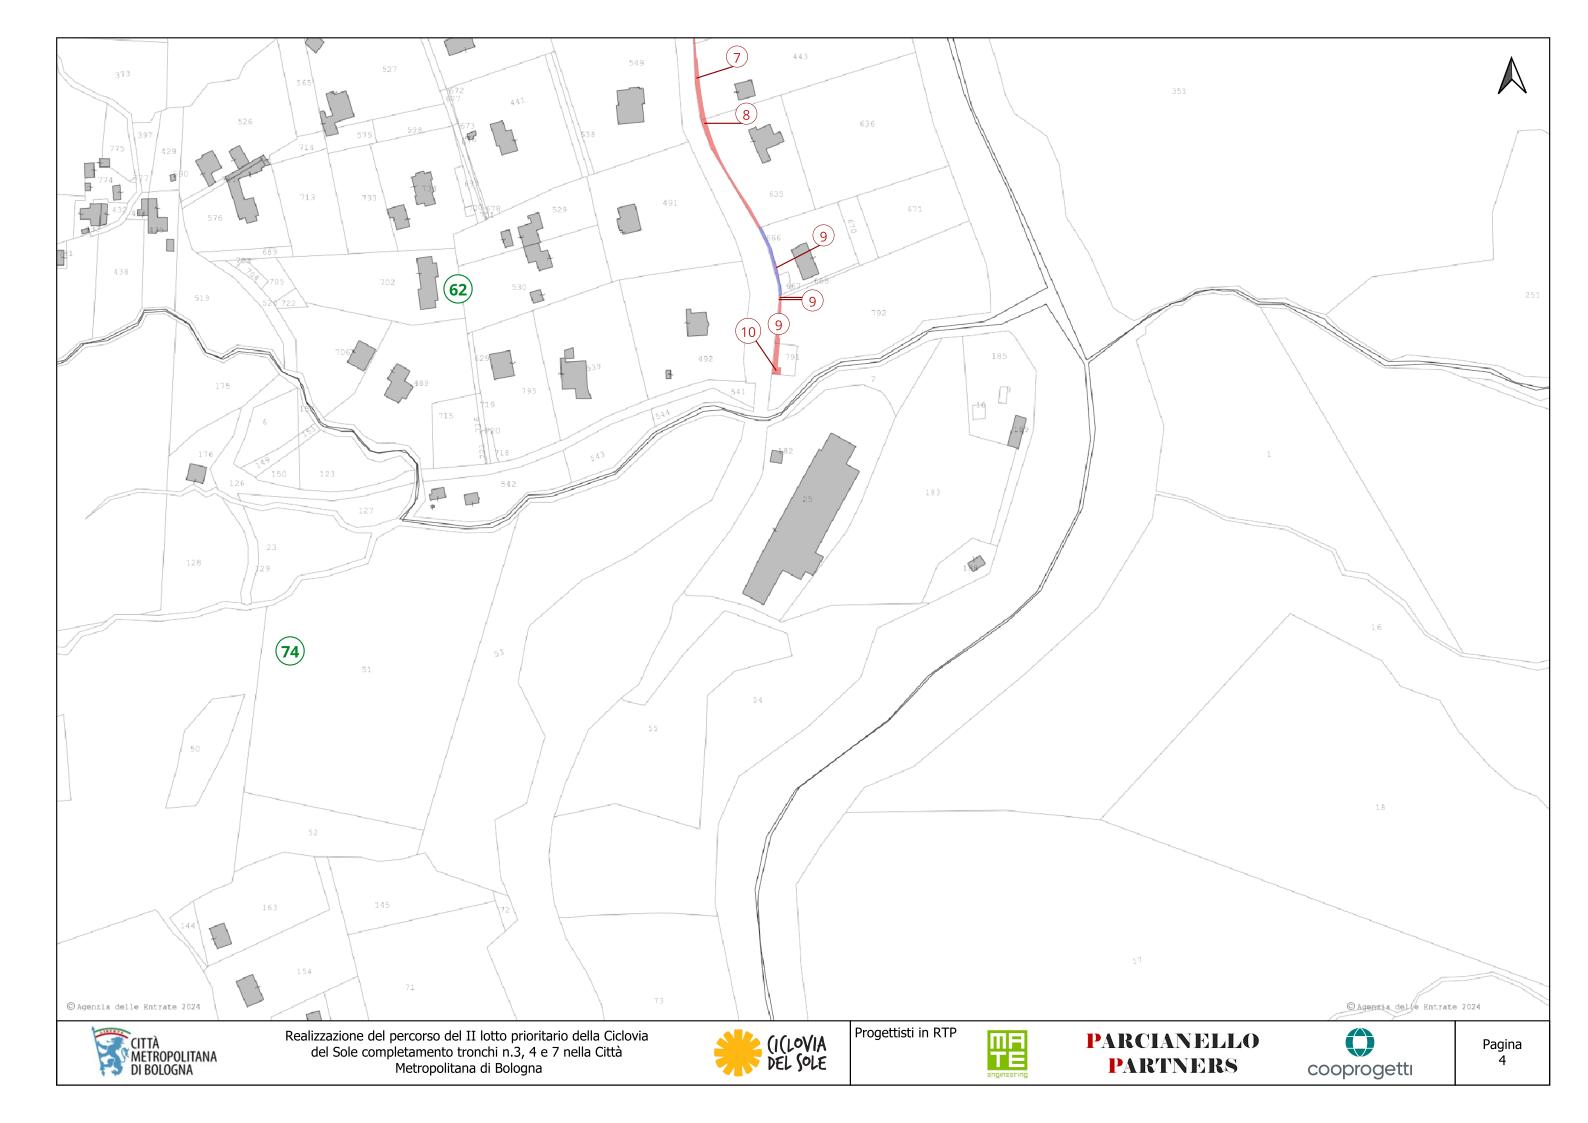

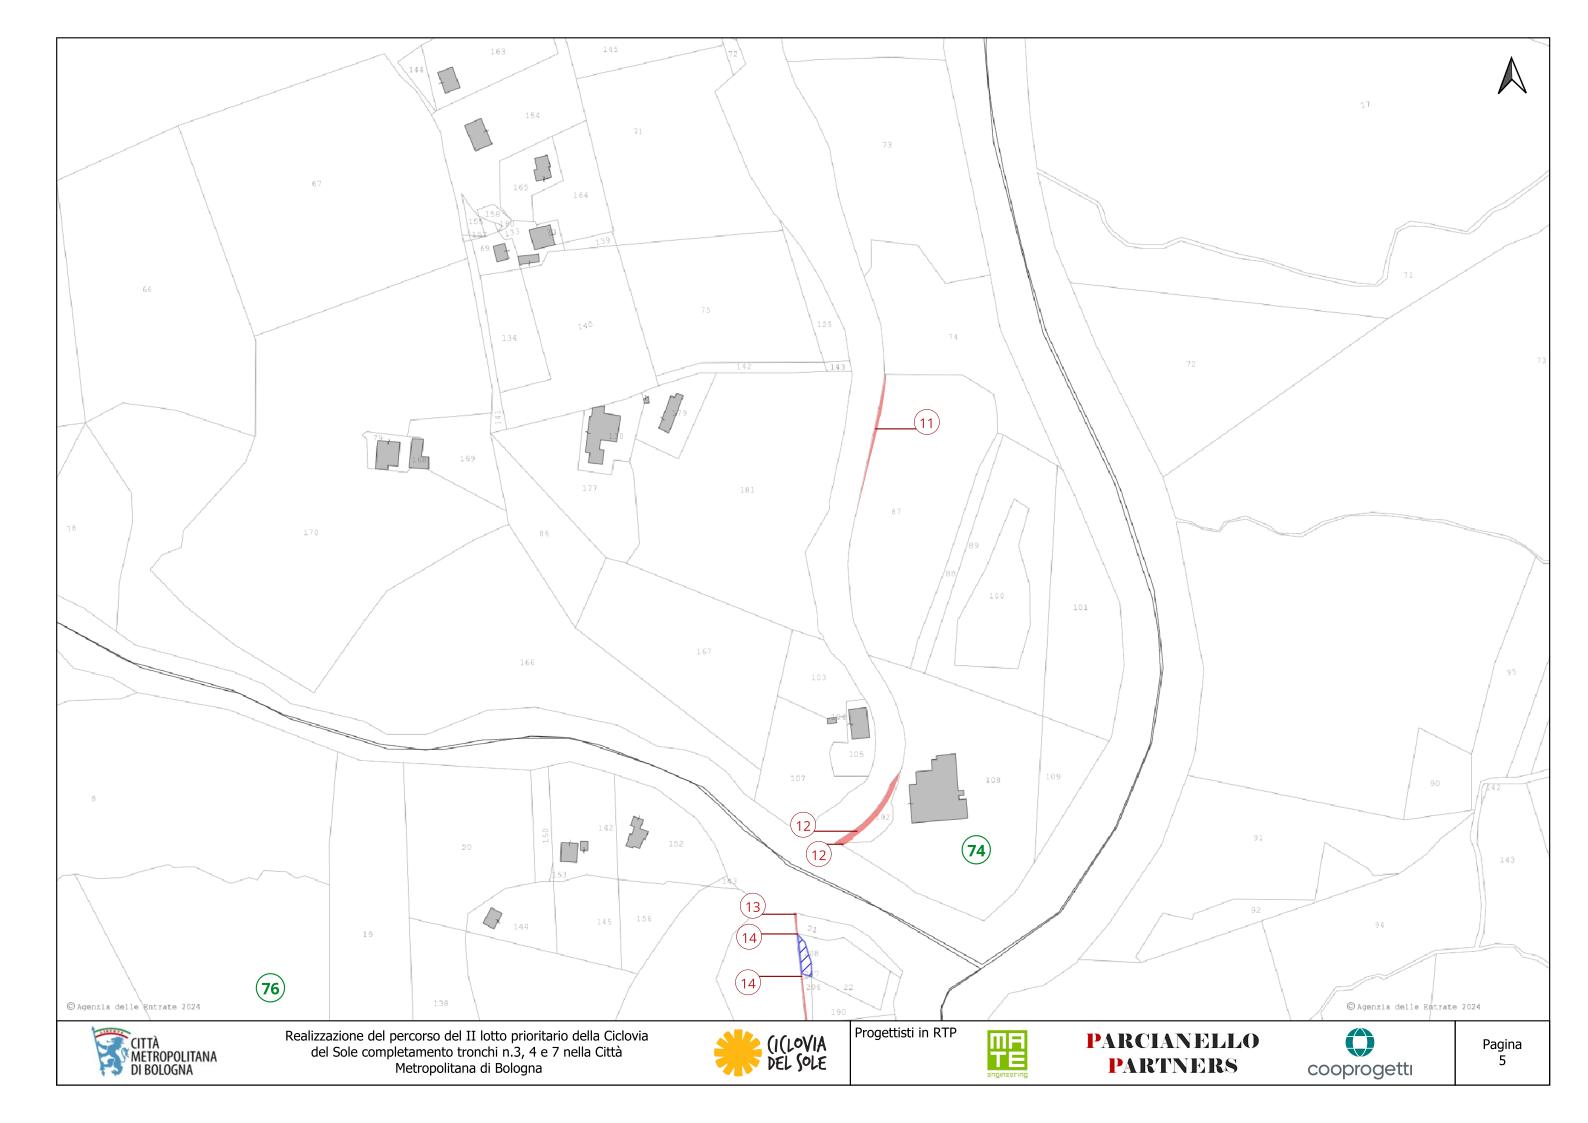

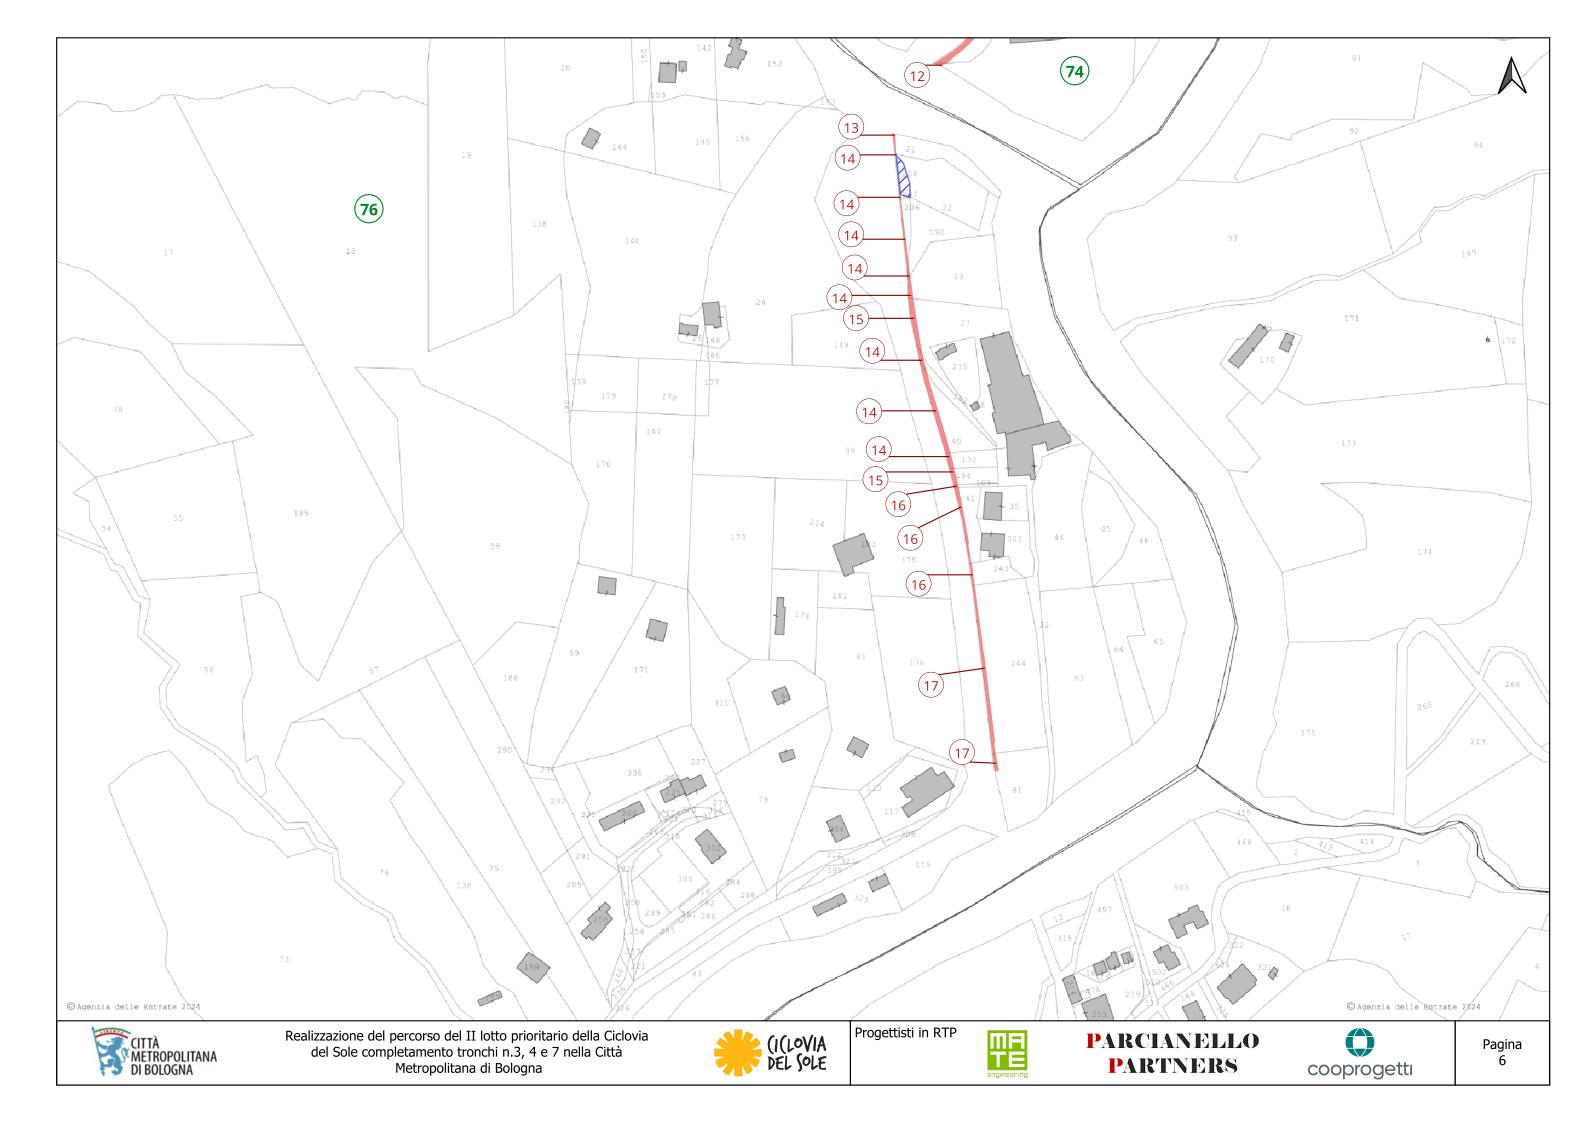





	DATI CATASTALI - COMUNE: GRIZZANA MORANDI - CODICE CATASTALE: E187							STA	TO DI FA	тто	Α	I OCCUPATIONE I	G	
N.	PROPRIETA'	FG	PART	- SUB	QUALITA'	CLASSE	SUPERFICIE DELLA PARTICELLA	SOPRASSUOLO	ZONA OMI	Tipologia Edilizia	SUPERFICIE DA ESPROPRIARE m²		SUPERFICIE IN OCCUPAZIONE TEMPORANEA PREORDINATA ALL'ESPROPRIO m²	Destinazione urbanistica vigente
1	STEFANELLI STEFANO Proprieta' 1/1	62	20		SEMIN ARBOR	1	376	PRATO BOSCATO			73		73	ZONA E - AREA BOSCATA - RISPETTO
		62	25		SEMIN ARBOR	2	3130	PRATO BOSCATO			1		1	STRADALE ZONA E - AREA BOSCATA - RISPETTO
		62	50		BOSCO CEDUO	1	6943	PRATO BOSCATO			104		104	STRADALE ZONA E - AREA BOSCATA - RISPETTO
		62	77		BOSCO CEDUO	1	4116	PRATO BOSCATO			93		93	STRADALE ZONA E - AREA BOSCATA - RISPETTO
		62	109		SEMINATIVO	2	2313	PRATO BOSCATO			262		262	STRADALE ZONA E - AREA BOSCATA - RISPETTO STRADALE
		62	165		SEMINATIVO	2	3318	PRATO BOSCATO			118		118	ZONA E - AREA BOSCATA - RISPETTO STRADALE
		62	230		SEMIN ARBOR	2	9795	PRATO BOSCATO			34		34	ZONA E - AREA BOSCATA - RISPETTO STRADALE
		62	279		BOSCO CEDUO	1	886	PRATO BOSCATO			18		18	ZONA E - AREA BOSCATA - RISPETTO STRADALE
2	CUCCHI LORENZO Proprieta' 1000/1000	62	763		BOSCO CEDUO	1	7678	PRATO BOSCATO			1		1	ZONA E - AREA BOSCATA - RISPETTO STRADALE
3	MUSCETTOLA GIULIANA ANTONIETTA Proprieta' 1/1	62	493	1, 2, 3	ENTE URBANO		5050	PERTINENZA	E1	Abitazioni Civili	28		28	ZONA E - RISPETTO FLUVIALE - RISPETTO STRADALE
4	LANZA PAOLA Usufrutto 1/1 LANZA SEAN Nuda proprieta' 1/1	62	568	1, 2, 3	ENTE URBANO		4140	PERTINENZA	E1	Abitazioni Civili	19		19	ZONA E - RISPETTO FLUVIALE - RISPETTO STRADALE
5	CASSANELLI MARIANNA Proprieta' 3/4 GONDONI GIACOMO Proprieta' 1/4 MAESTRINI GIANPAOLO Proprieta' 1/2 PAZZAGLIA ANNAMARIA Proprieta' 1/2 Bene comune non censibile	62	513		ENTE URBANO		10183	PERTINENZA	E1	Abitazioni Civili	6		6	ZONA E - RISPETTO FLUVIALE - RISPETTO STRADALE
7	BACCHETTI ANDREINA Proprieta' 1/1	62	443	1, 2, 3	ENTE URBANO		4560	PERTINENZA	E1	Abitazioni Civili	87		87	ZONA E - RISPETTO FLUVIALE - RISPETTO STRADALE
8	CACIOPPO ELENA Proprieta' 1/1	62	635	1, 4, 5, 6	ENTE URBANO		2335	PERTINENZA	E1	Abitazioni Civili	110		110	ZONA E - RISPETTO FLUVIALE - RISPETTO STRADALE
9	CARBONI ROBERTO Proprieta' CLARONI ADRIANA Proprieta'	62	669		ENTE URBANO		1422	PERTINENZA	E1	Abitazioni Civili	3		3	ZONA E - RISPETTO FLUVIALE - RISPETTO STRADALE
		62	668	_	BOSCO CEDUO	1	92	PERTINENZA	E1	Abitazioni Civili	2		2	ZONA E - RISPETTO FLUVIALE - RISPETTO STRADALE
		62	792		BOSCO CEDUO	1	522	PRATO BOSCATO		Civiii	133		133	ZONA E - RISPETTO FLUVIALE - RISPETTO STRADALE
10	CREDIT AGRICOLE LEASING ITALIA SRL CON SEDE IN MILANO Proprieta' 1/1	62	791		ENTE URBANO		198	BANCHINA			50		50	ZONA E - RISPETTO STRADALE
11	RANIERI EBE Proprieta' 1/1	74	87	3, 4	SEMIN ARBOR	2	7784	PRATO BOSCATO			70		70	ZONA E - AREA BOSCATA - RISPETTO
12	ELMI ANDREA Proprieta' 1/1	74	192		RELIT STRAD		350	BANCHINA			132		132	STRADALE ZONA E - RISPETTO FLUVIALE - RISPETTO STRADALE
		74	108	6, 8, 11, 14, 15, 18, 19,	ENTE URBANO		8815	SCARPATA			3		3	ZONA E - RISPETTO FLUVIALE - RISPETTO STRADALE
13	BOSCO AUGUSTO ANTONIO Proprieta' 1000/1000	76	21	20	INCOLT PROD	1	500	SCARPATA			10		10	ZONA E - RISPETTO FLUVIALE - RISPETTO STRADALE
14	ELMI MANUELA Proprieta' 1/2 SGUANCI LEONARDO Proprieta' 1/2	76	22		BOSCO CEDUO	2	1010	SCARPATA			1		1	ZONA E - RISPETTO FLUVIALE - RISPETTO STRADALE
		76	207		RELITTO STR		11	BANCHINA			2		2	ZONA E - RISPETTO FLUVIALE - RISPETTO STRADALE
		76	206		RELITTO STR		143	BANCHINA			39		39	ZONA E - RISPETTO FLUVIALE - RISPETTO STRADALE
		76	190		BOSCO CEDUO	2	776	BANCHINA			5		5	ZONA E - RISPETTO FLUVIALE - RISPETTO STRADALE

Elenco Ditte - ESPROPRI E OCCUPAZIONI TEMPORANEE





	DI BULUGNA													
	DATI CATASTALI - COMUNE: GRIZZANA MORANDI - CODICE CATASTALE: E187							STA	TO DI FA	тто	Α	F	G	
N.	PROPRIETA'	FG	PART	SUB	QUALITA'	CLASSE	SUPERFICIE DELLA PARTICELLA	SOPRASSUOLO	ZONA OMI	Tipologia Edilizia	SUPERFICIE DA ESPROPRIARE m²	SUPERFICIE IN OCCUPAZIONE TEMPORANEA m²	SUPERFICIE IN OCCUPAZIONE TEMPORANEA PREORDINATA ALL'ESPROPRIO m²	Destinazione urbanistica vigente
		76	23		BOSCO CEDUO	1	1462	BANCHINA			22			ZONA E - RISPETTO FLUVIALE - RISPETTO
														STRADALE
		76	192		SEMIN ARBOR	2	1075	SCARPATA			21			ZONA E - RISPETTO FLUVIALE - RISPETTO STRADALE
		76	40		SEMIN ARBOR	2	666	SCARPATA			123			ZONA E - RISPETTO FLUVIALE - RISPETTO STRADALE
		76	130		SEMIN ARBOR	2	242	SCARPATA			22			ZONA E - RISPETTO FLUVIALE - RISPETTO STRADALE
15	ELMI MANUELA Proprieta' 1/1	76	27		ENTE URBANO		2735	BANCHINA			75			ZONA E - RISPETTO FLUVIALE - RISPETTO STRADALE
		76	184		SEMIN ARBOR	2	216	SCARPATA			22			ZONA E - RISPETTO FLUVIALE - RISPETTO STRADALE
16	COMUNE GABRIELLA Proprieta' 1/1	76	41		PASCOLO ARB	U	351	SCARPATA			64			ZONA E - RISPETTO FLUVIALE - RISPETTO STRADALE
		76	243		SEMIN ARBOR	1	288	SCARPATA			16			ZONA E - RISPETTO FLUVIALE - RISPETTO STRADALE
		76	109		PASSAGGIO		42	SCARPATA			4			ZONA E - RISPETTO FLUVIALE - RISPETTO STRADALE
17	LAZZARINI MARCO Proprieta' 1/1	76	244		SEMIN ARBOR	1	2709	SCARPATA			158			ZONA E - RISPETTO FLUVIALE - RISPETTO STRADALE
		76	81		BOSCO CEDUO	2	997	SCARPATA			18			ZONA E - RISPETTO FLUVIALE - RISPETTO STRADALE

Elenco Ditte - ESPROPRI E OCCUPAZIONI TEMPORANEE





	DATI CATASTALI - COMUNE: GRIZZANA MORANDI - CODICE CATASTALE: E187									
N.	PROPRIETA'	FG	PART	SUB	QUALITA'	CLASSE	SUPERFICIE DELLA PARTICELLA	SUPERFICIE IN OCCUPAZIONE PERMANENTE m ²	SUPERFICIE IN OCCUPAZIONE TEMPORANEA m ²	Destinazione urbanistica vigente
10	COMUNE DI GRIZZANA MORANDI con sede in GRIZZANA MORANDI (BO) 01043110376	49	963		SEMINATIVO	2	547	145		ZONA E
		49	959		SEMINATIVO	2	450	12		ZONA E
		49	960		SEMINATIVO	2	557	202		ZONA E - Area di possibile evoluzione di dissesto
		49	941		SEMIN ARBORATO	2	7221	418		ZONA E - Area di possibile evoluzione di dissesto
		49	954		SEMIN ARBORATO	2	716	95		ZONA E
		49	940		SEMIN ARBORATO	2	14419	2		ZONA E
		49	405		PRATO		8340	490		ZONA E - Area di possibile evoluzione di dissesto
		49	406		E.U.		1024	86		ZONA E
		49	410		SEMIN ARBORATO	1	992	73		ZONA E
		49	317		E.U.		440	82		ZONA E
		49	947		SEMINATIVO	3	1692	17		ZONA E
		62	667		BOSCO CEDUO	1	54	1		ZONA E - RISPETTO FLUVIALE - RISPETTO STRADALE
		62	666		BOSCO CEDUO	1	60	56		ZONA E - RISPETTO FLUVIALE - RISPETTO STRADALE
20	PROVINCIA DI BOLOGNA con sede in BOLOGNA (O) 80022230371	76	208		RELITTO STR		101	14	87	ZONA E - RISPETTO FLUVIALE - RISPETTO STRADALE

Elenco Ditte - ESPROPRI E OCCUPAZIONI TEMPORANEE