



LEGENDA

- Limiti comunali (Fonte: ISTAT)
- Tronchi di progetto - Interventi
 - Pista ciclabile esistente con posa della segnaletica
 - Pista ciclabile esistente con rifacimento della pavimentazione
 - Pista ciclabile di nuova realizzazione

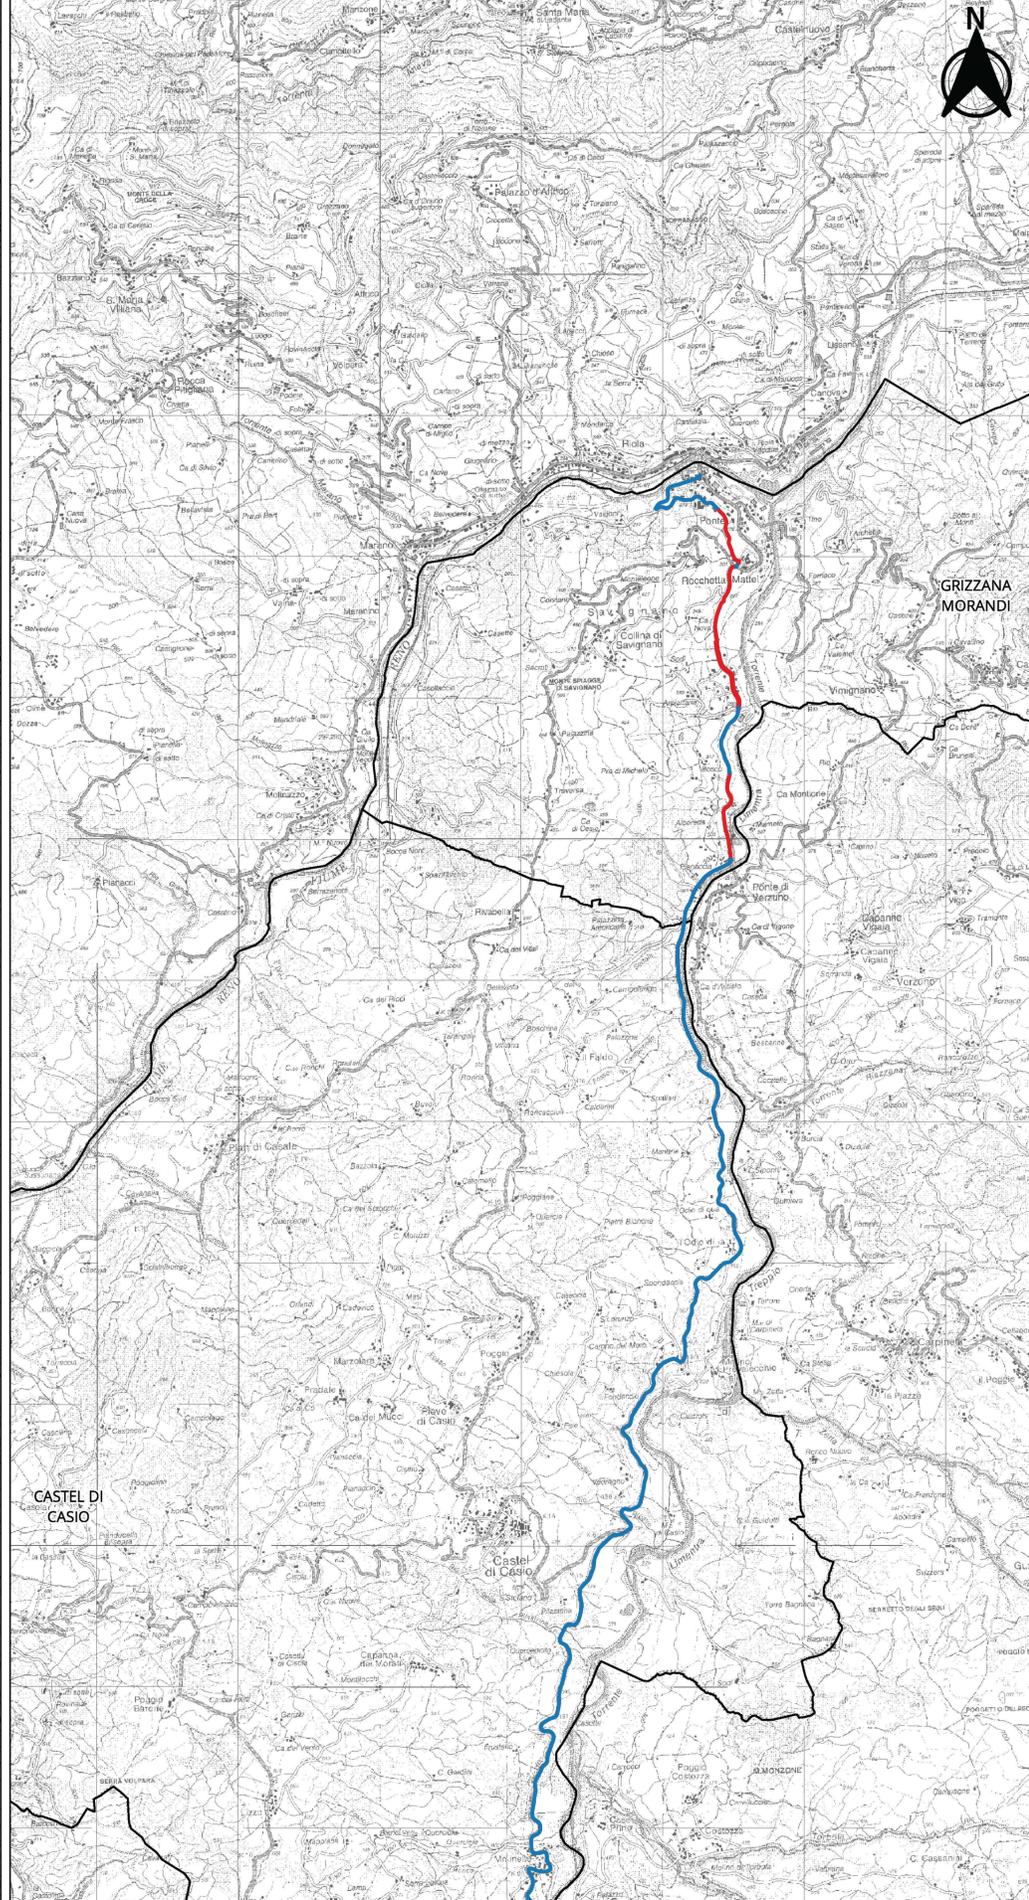

Realizzazione del percorso del II lotto prioritario della Ciclovía del Sole completamento tronchi n. 3, 4 e 7 nella Città Metropolitana di Bologna - Codice opera 2023VIPCSNC01
CUP: C31B2200150006

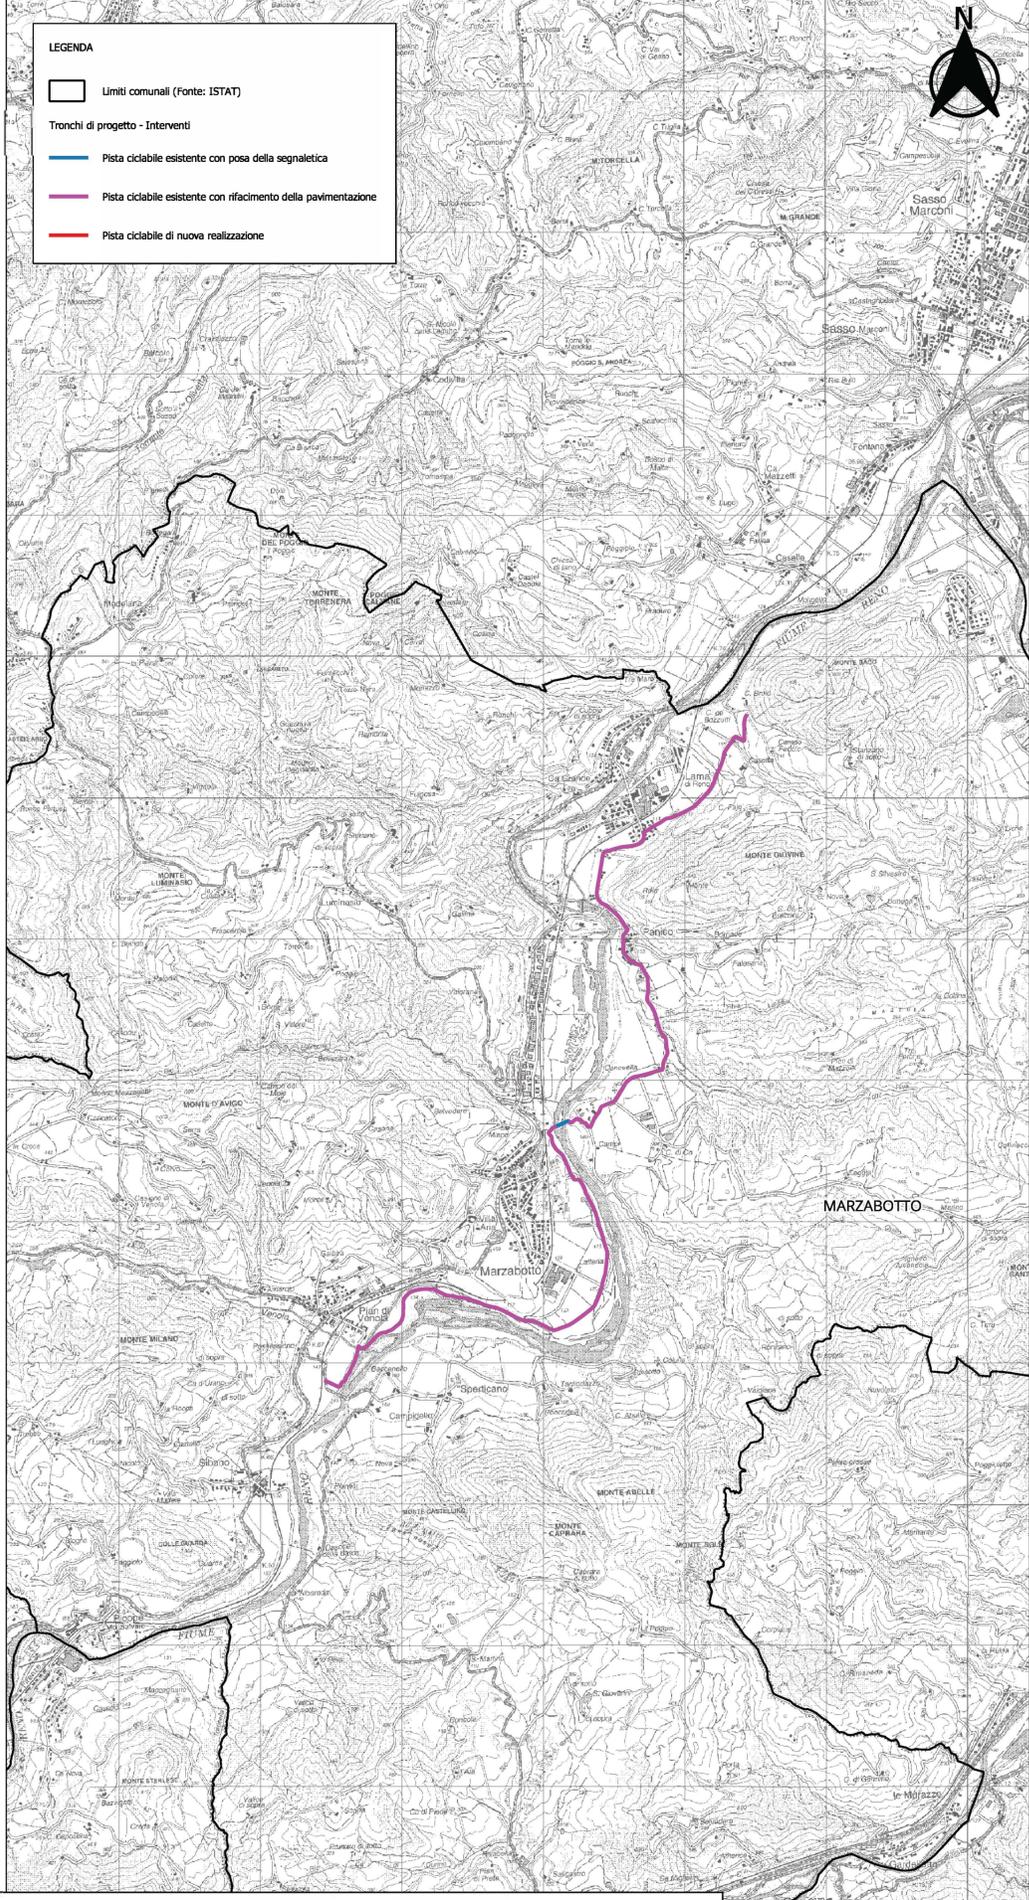

PROGETTO PER CONFERENZA DEI SERVIZI

RESPONSABILE UNICO DEL PROGETTO:
Ing. Chiara Ferrari

SUPPORTO AL RUP:
arch. Federica Sodano
arch. Carla Maria Costanza Di Martino

RESPONSABILE DELL'INTEGRAZIONE DELLE PRESTAZIONI SPECIALISTICHE: Ing. Lino Pollastri

VARIANTI URBANISTICHE
Tipi di intervento della ciclovía - 3/3

Fase	Categoria	Subcategoria	Progressivo	Tipo elaborato	Progressivo	Revisione
C	GEN	UR	08	CO	04	A CdS
BOLO24030	Rossato	Vanin	Pollastri	1:25 000	Emissione CdS	Febbraio 2025

