



Finanziato
dall'Unione europea
NextGenerationEU



MIT
MINISTERO
DELLE INFRASTRUTTURE
E DEI TRASPORTI



Italiadomani
PIANO NAZIONALE
DI RIPRESA E RESILIENZA



CITTÀ
METROPOLITANA
DI BOLOGNA



COMUNE DI
BOLOGNA



COMUNE DI
CALDERARA
DI RENO



COMUNE DI
CAMUGNANO



COMUNE DI
CASALECCHIO
DI RENO



COMUNE DI
CASTEL DI
CASIO



COMUNE DI
CREVALCORE



COMUNE DI
GRIZZANA
MORANDI



COMUNE DI
MARZABOTTO



COMUNE DI
SAN GIOVANNI
IN PERSICETO

Realizzazione del percorso del II lotto prioritario della Ciclovía
del Sole completamento tronchi n. 3, 4 e 7 nella Città
Metropolitana di Bologna - Codice opera 2023VIPCSNC01
CUP: C31B22001500006



PROGETTO
PER CONFERENZA DEI SERVIZI



MATE Soc. Coop.



Coopprogetti Soc. Coop.



Parcianello & Partners
engineering s.r.l.

RESPONSABILE DELL'INTEGRAZIONE DELLE PRESTAZIONI
SPECIALISTICHE: Ing. Lino Pollastri


RESPONSABILE UNICO DEL PROGETTO:
Ing. Chiara Ferrari

SUPPORTO AL RUP:
arch. Federica Sodano
arch. Carla Maria Costanza Di Martino

VARIANTI URBANISTICHE

Inquadramento ciclovía con le aree di pericolosità idraulica del PSAI/PGRA

Fase	Categoria	Sottocategoria	Progressivo	Tipo elaborato	Progressivo	Revisione
C	GEN	UR	08	CO	05	A.CdS
Codice commessa	Redatto	Controllato	Approvato	Scala	Descrizione	Data
BOLO24030	Rossato	Vanin	Pollastri	1:25 000	Emissione CdS	Febbraio 2025

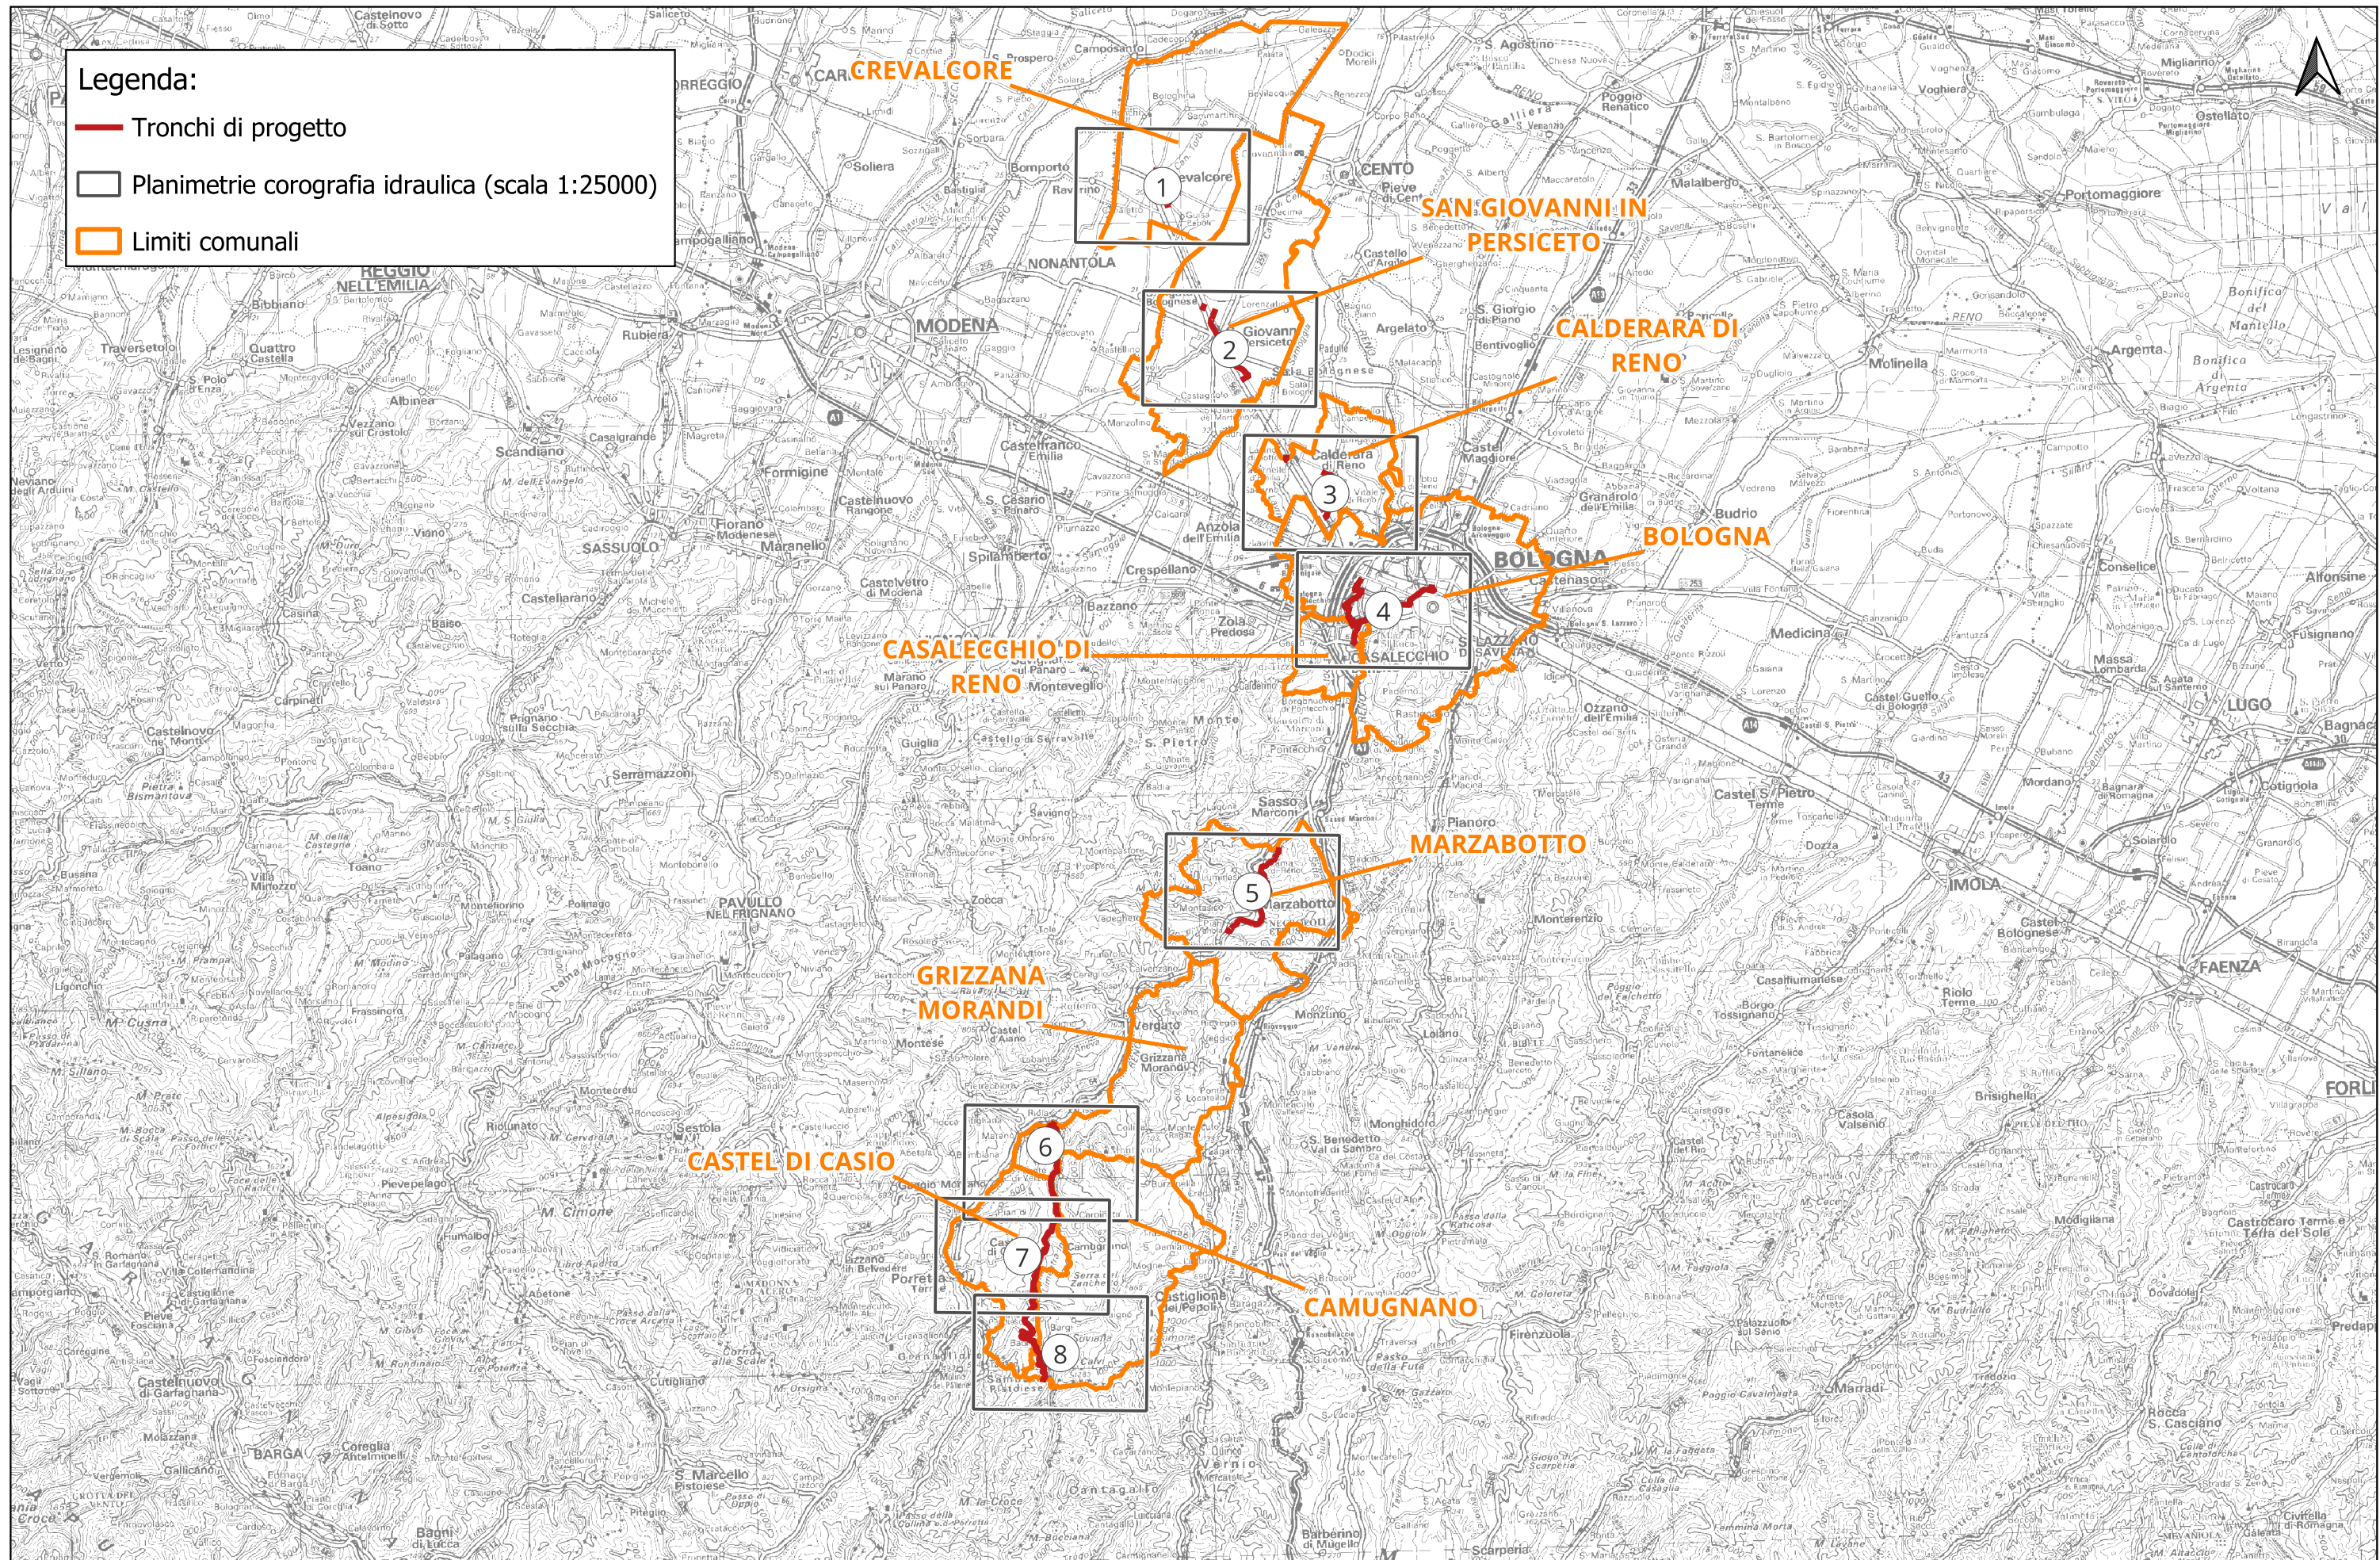

 Limiti comunali

 Reticolo Idrografico (Fonte: Regione Emilia Romagna)

Tronchi di progetto interventi

 Pista ciclabile esistente con posa della segnaletica

 Pista ciclabile esistente con rifacimento della pavimentazione

 Pista ciclabile di nuova realizzazione

Intersezioni con il reticolo idrografico

 Nuovo ponte sullo Scaricatore Canonica

 Opere esistenti

PSAI - Ex Autorità di Bacino del Reno

 Alveo attivo zonizzato (art.15)

 Aree ad alta probabilità di inondazione (art.16)

 Fasce di pertinenza fluviale (art.18)

PGRA - Autorità di Bacino Distrettuale del Fiume Po - UoM ITI021 Reno

 P3

 P2

 P1

