



COMUNE DI BOLOGNA



COMUNE DI CALDERARA DI RENO



COMUNE DI CAMUGNANO



COMUNE DI CASALECCHIO DI RENO



COMUNE DI CASTEL DI CASIO



COMUNE DI CREVALCORE



COMUNE DI GRIZZANA MORANDI



COMUNE DI MARZABOTTO



COMUNE DI SAN GIOVANNI IN PERSICETO

Realizzazione del percorso del II lotto prioritario della Ciclovía del Sole completamento tronchi n. 3, 4 e 7 nella Città Metropolitana di Bologna - Codice opera 2023VIPCSNC01

CUP: C31B22001500006



PROGETTO PER CONFERENZA DEI SERVIZI



MATE Soc. Coop.



Coopprogetti Soc. Coop.



Parcianello & Partners engineering s.r.l.

RESPONSABILE DELL'INTEGRAZIONE DELLE PRESTAZIONI SPECIALISTICHE: Ing. Lino Pollastri

RESPONSABILE UNICO DEL PROGETTO:
Ing. Chiara Ferrari

SUPPORTO AL RUP:
arch. Federica Sodano
arch. Carla Maria Costanza Di Martino

VARIANTI URBANISTICHE

Schede di variante urbanistica PSC Comune di Casalecchio di Reno (BO)

Fase	Categoria	Sottocategoria	Progressivo	Tipo elaborato	Progressivo	Revisione
C	GEN	UR	08	PL	03	A.CdS
Codice commessa	Redatto	Controllato	Approvato	Scala	Descrizione	Data
BOLO24030	Rossato	Vanin	Pollastri	1:5 000	Emissione CdS	Febbraio 2025

LEGENDA

SISTEMA DEL TRASPORTO PUBBLICO

-  linee ferroviarie
-  fermate FS e SFM
-  linee autobus
-  fermate autobus
-  parcheggi scambiatori

RETE CICLOPEDONALE COMUNALE

principali collegamenti ciclopedonali esistenti

-  collegamento ciclabile in sede propria
-  collegamento ciclabile all'interno di isola ambientale

principali collegamenti ciclopedonali di progetto


-  collegamento ciclabile in sede propria
-  collegamento ciclabile promiscuo

-  isole ambientali (cap. 2.1 del PGTU - dCC n. 47 del 22/07/2010)

NUOVI COLLEGAMENTI VIABILISTICI DI PROGETTO

-  tracciato nuova Porrettana

-  confine territorio comunale

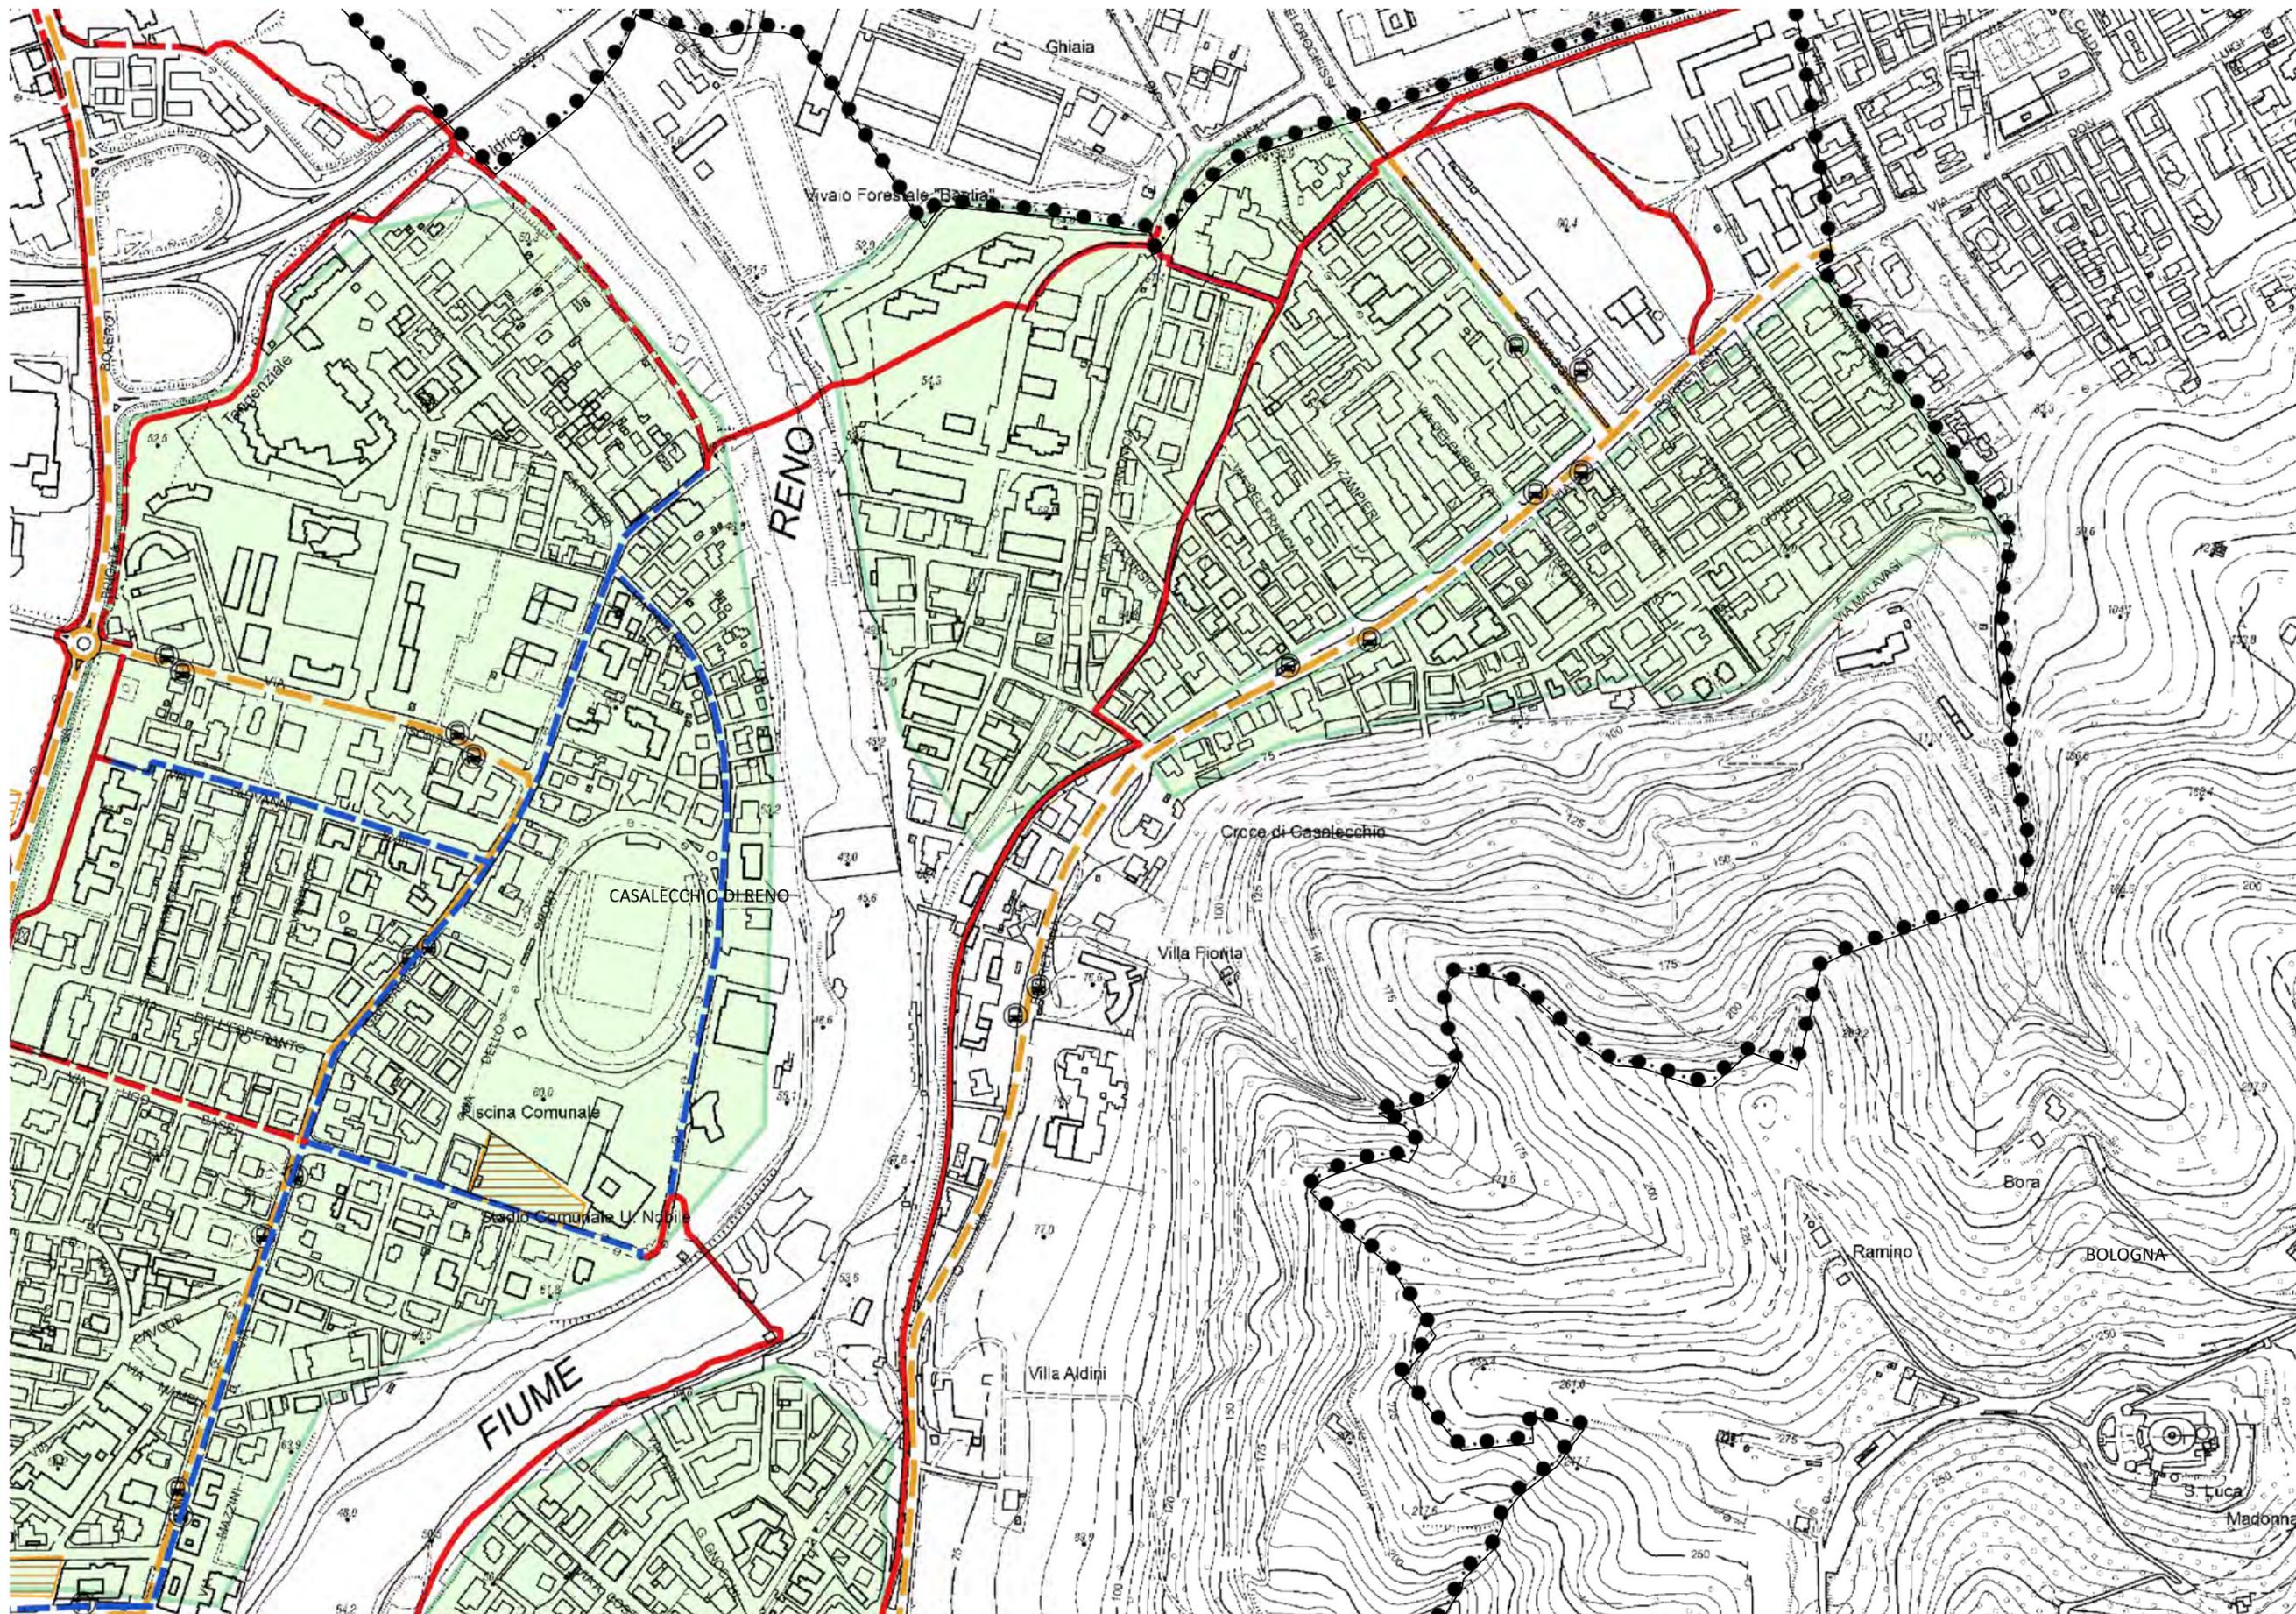

Realizzazione del percorso del II lotto prioritario della Ciclovía del Sole completamento tronchi n. 3, 4 e 7 nella Città Metropolitana di Bologna

Progettisti in RTP:



Scala 1:5.000

LEGENDA

SISTEMA DEL TRASPORTO PUBBLICO

-  linee ferroviarie
-  fermate FS e SFM
-  linee autobus
-  fermate autobus
-  parcheggi scambiatori

RETE CICLOPEDONALE COMUNALE

principali collegamenti ciclopedonali esistenti

-  collegamento ciclabile in sede propria
-  collegamento ciclabile all'interno di isola ambientale

principali collegamenti ciclopedonali di progetto

-  collegamento ciclabile in sede propria
-  collegamento ciclabile promiscuo


 ciclovia del Sole

 isole ambientali (cap. 2.1 del PGTU - dCC n. 47 del 22/07/2010)

NUOVI COLLEGAMENTI VIABILISTICI DI PROGETTO

 tracciato nuova Porrettana

 confine territorio comunale

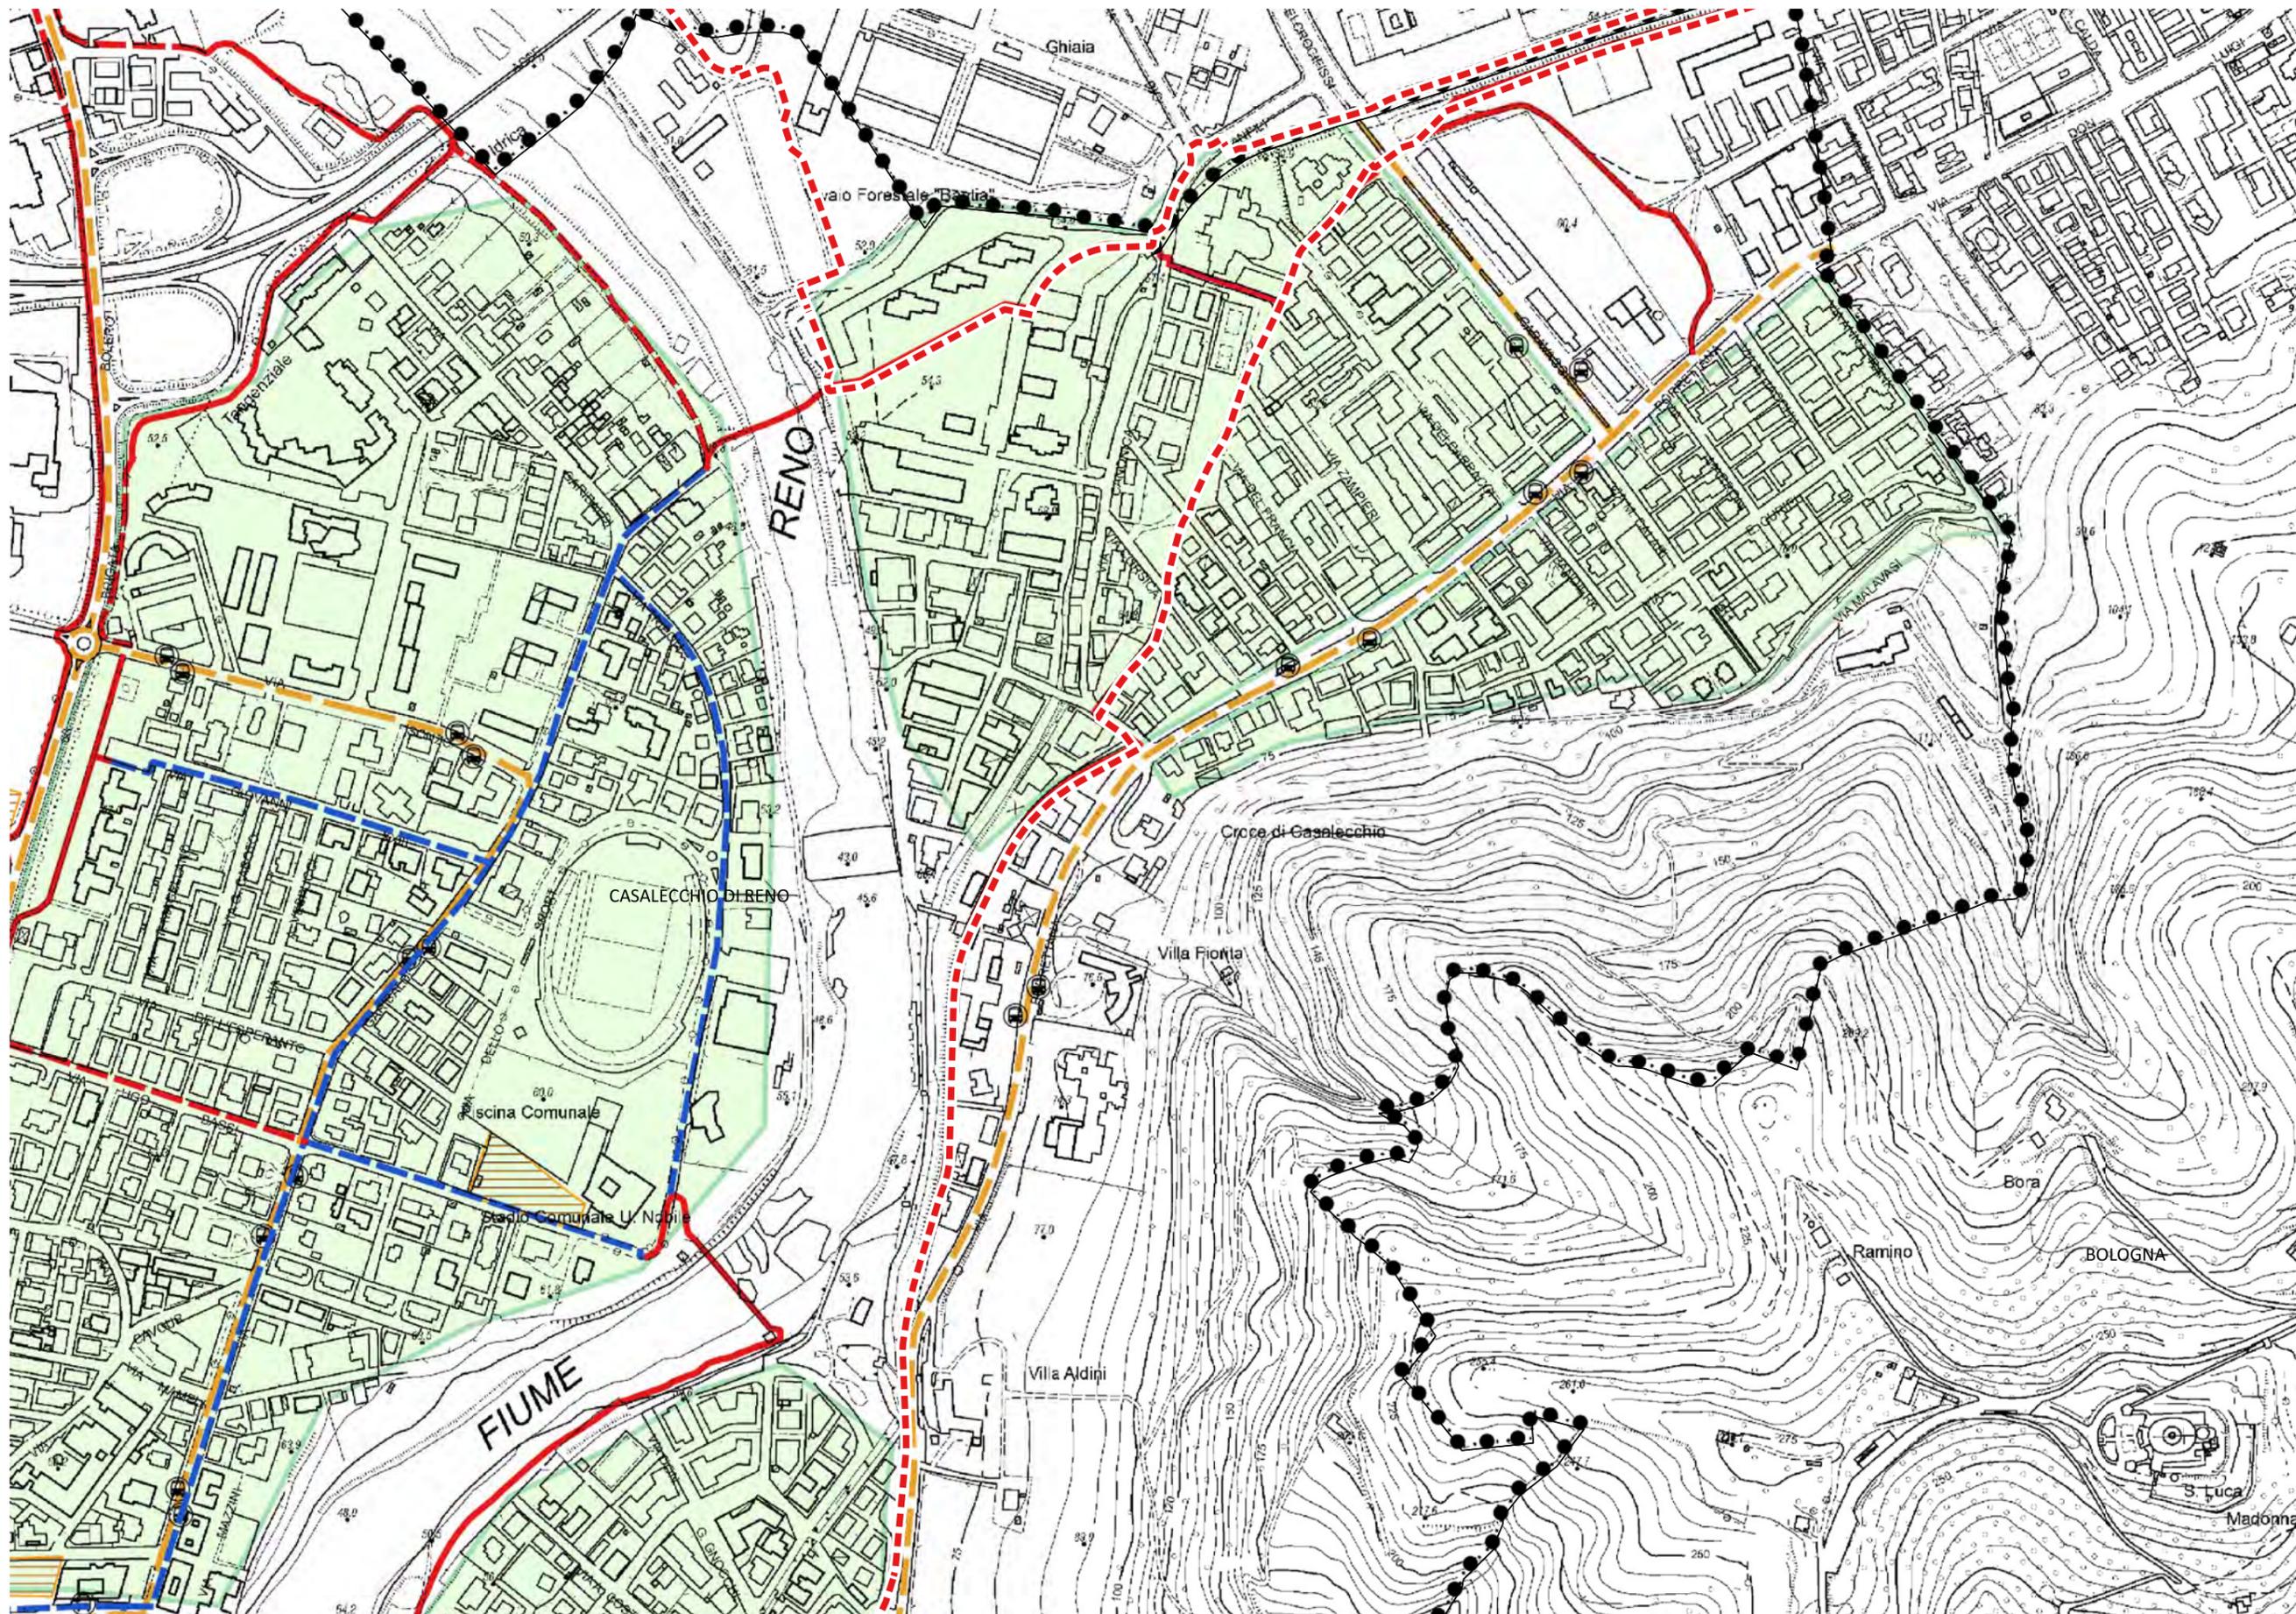

Realizzazione del percorso del II lotto prioritario della Ciclovia del Sole completamento tronchi n. 3, 4 e 7 nella Città Metropolitana di Bologna

Progettisti in RTP:



Scala 1:5.000