



Comune di Crevalcore



Comune di San Giovanni in Persiceto



Comune di Casalecchio di Reno



Comune di Bologna



Comune di Sasso Marconi



Comune di Marzabotto



Ciclovia del Sole: tratto 3 attraversamento dei centri abitati di Crevalcore, San Giovanni in Persiceto, Sala Bolognese -
tratto 4: Casalecchio - Marzabotto
CUP n° C61B21013060002

PROGETTO DEFINITIVO



Coordinamento e integrazione delle prestazioni specialistiche:

arch. Enrico Guaitoli Panini

Il Responsabile Unico del Procedimento:

ing. Maurizio Martelli

Progettazione ciclabile e paesaggistica:

arch. Irene Esposito, paes. Giulia Mazzali, arch. Eleonora Vaccari,
arch. Michela Gessani, dott. paes. Sara Martignoni, arch. Alberto Coppi

Supporto al RUP:

ing. Chiara Ferrari
arch. Federica Sodano
ing. Sara Destro
dott.ssa Silvia Mazza
arch. Giulia Maroni

Progettazione delle strutture:

prof. ing. Massimo Majowiecki, ing. Giovanni Berti,
ing. Monica Mingozi, ing. Elisa Sammarco, ing. Marco Chinni

Geologia, Ambiente, Idraulica:

geol. Pierluigi Dallari, geol. Arianna Casarini, geol. Lisa Gasparini,
geol. Emiliano Quadernari, ing. Yos Zorzi

Coordinamento della sicurezza:

ing. Fausto Gallarello, ing. Roberto Perlangeli

Sezioni di stato di fatto e progetto - San Giovanni in Persiceto

SCALA 1:50	FORMATO A3
CODICE PRG-2-2	DATA Novembre 2023

N. REV.	DATA	DESCRIZIONE	DISEGNATO	CONTROLLATO	APPROVATO
A	30/11/2023	Emissione	Sara Martignoni	Irene Esposito	E. Guaitoli Panini



KEYPLAN 1:10000



Fine tratta 1
San Giovanni

GRASSELLO

LINEA BOLOGNA VERONA

CAVAMENTO

Inizio tratta 2
San Giovanni

Fine tratta 2
San Giovanni


Inizio tratta 1
San Giovanni

PRG-2-1


00

SEZIONE 1-1

STATO DI FATTO

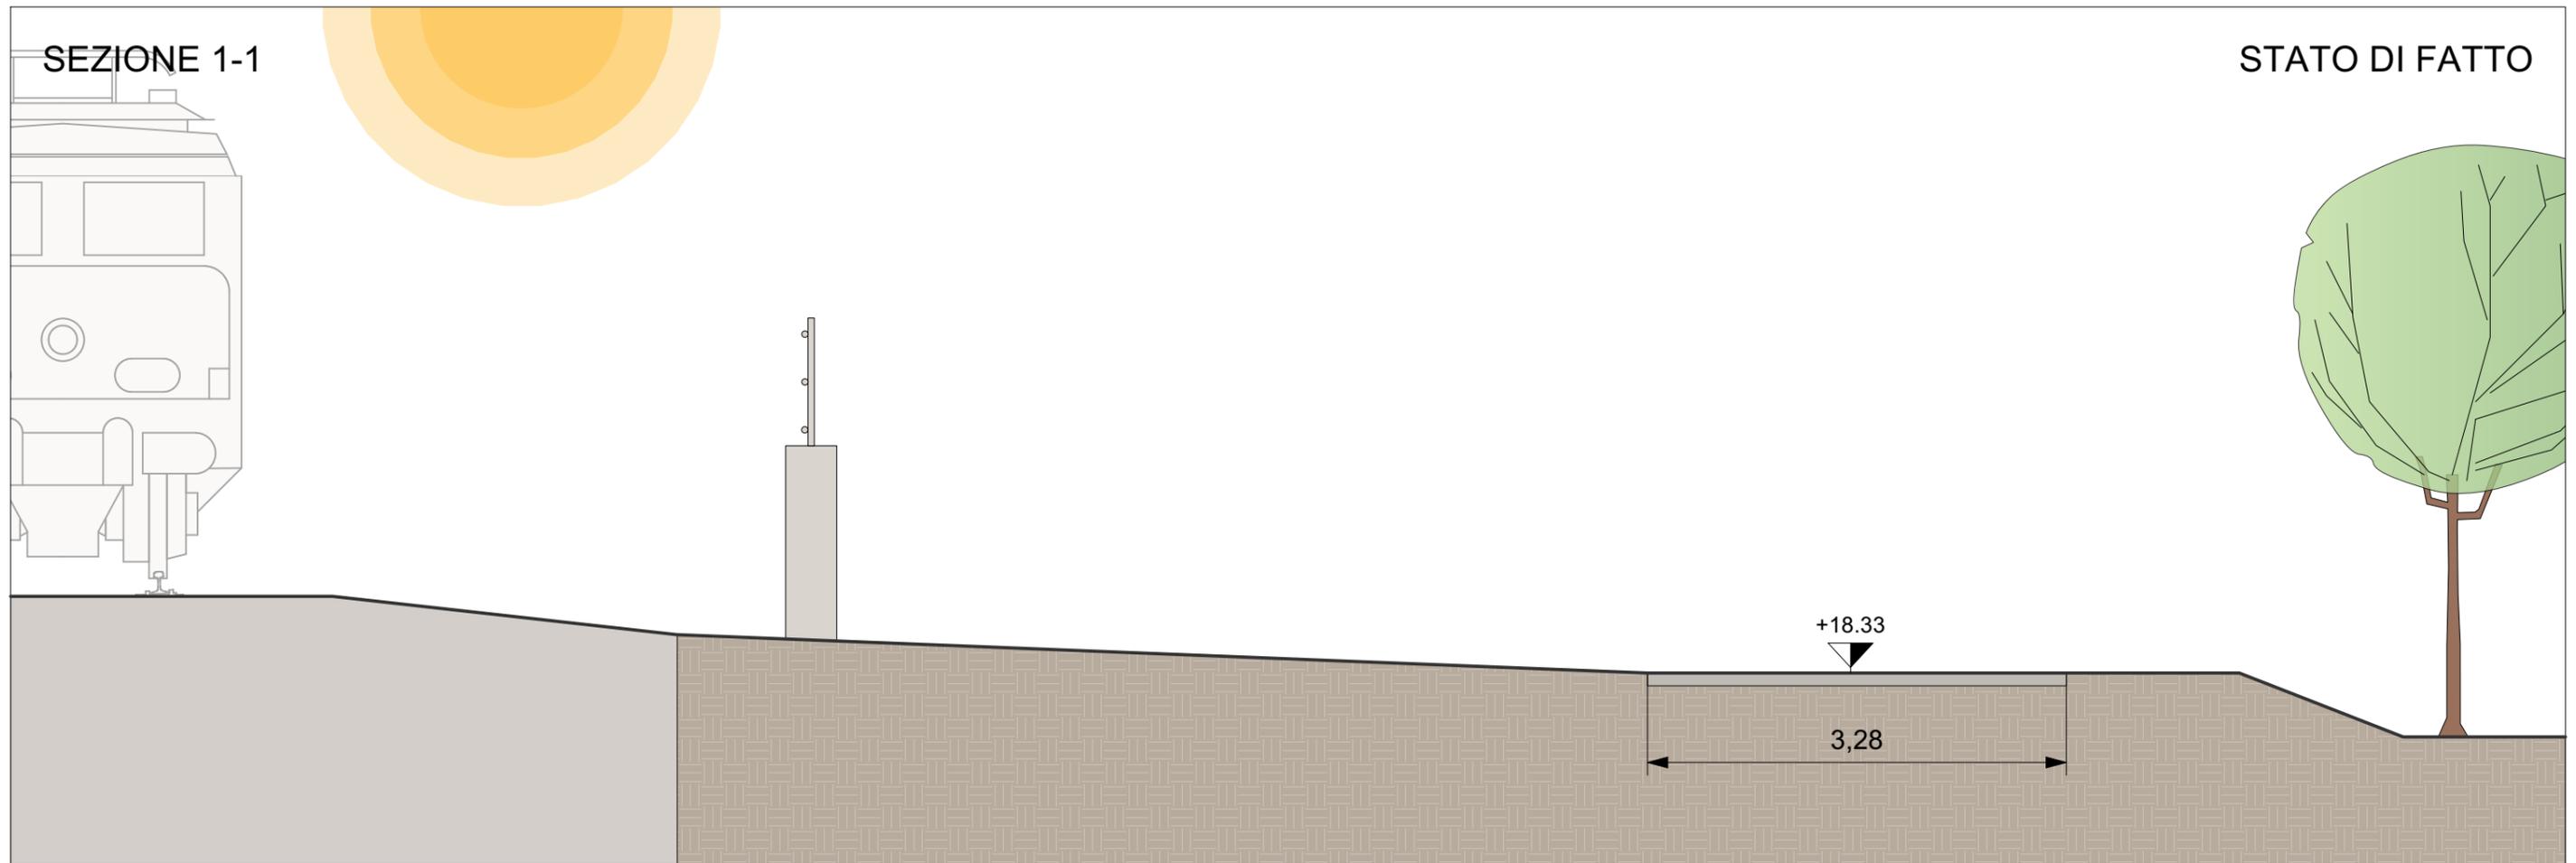


STATO DI PROGETTO

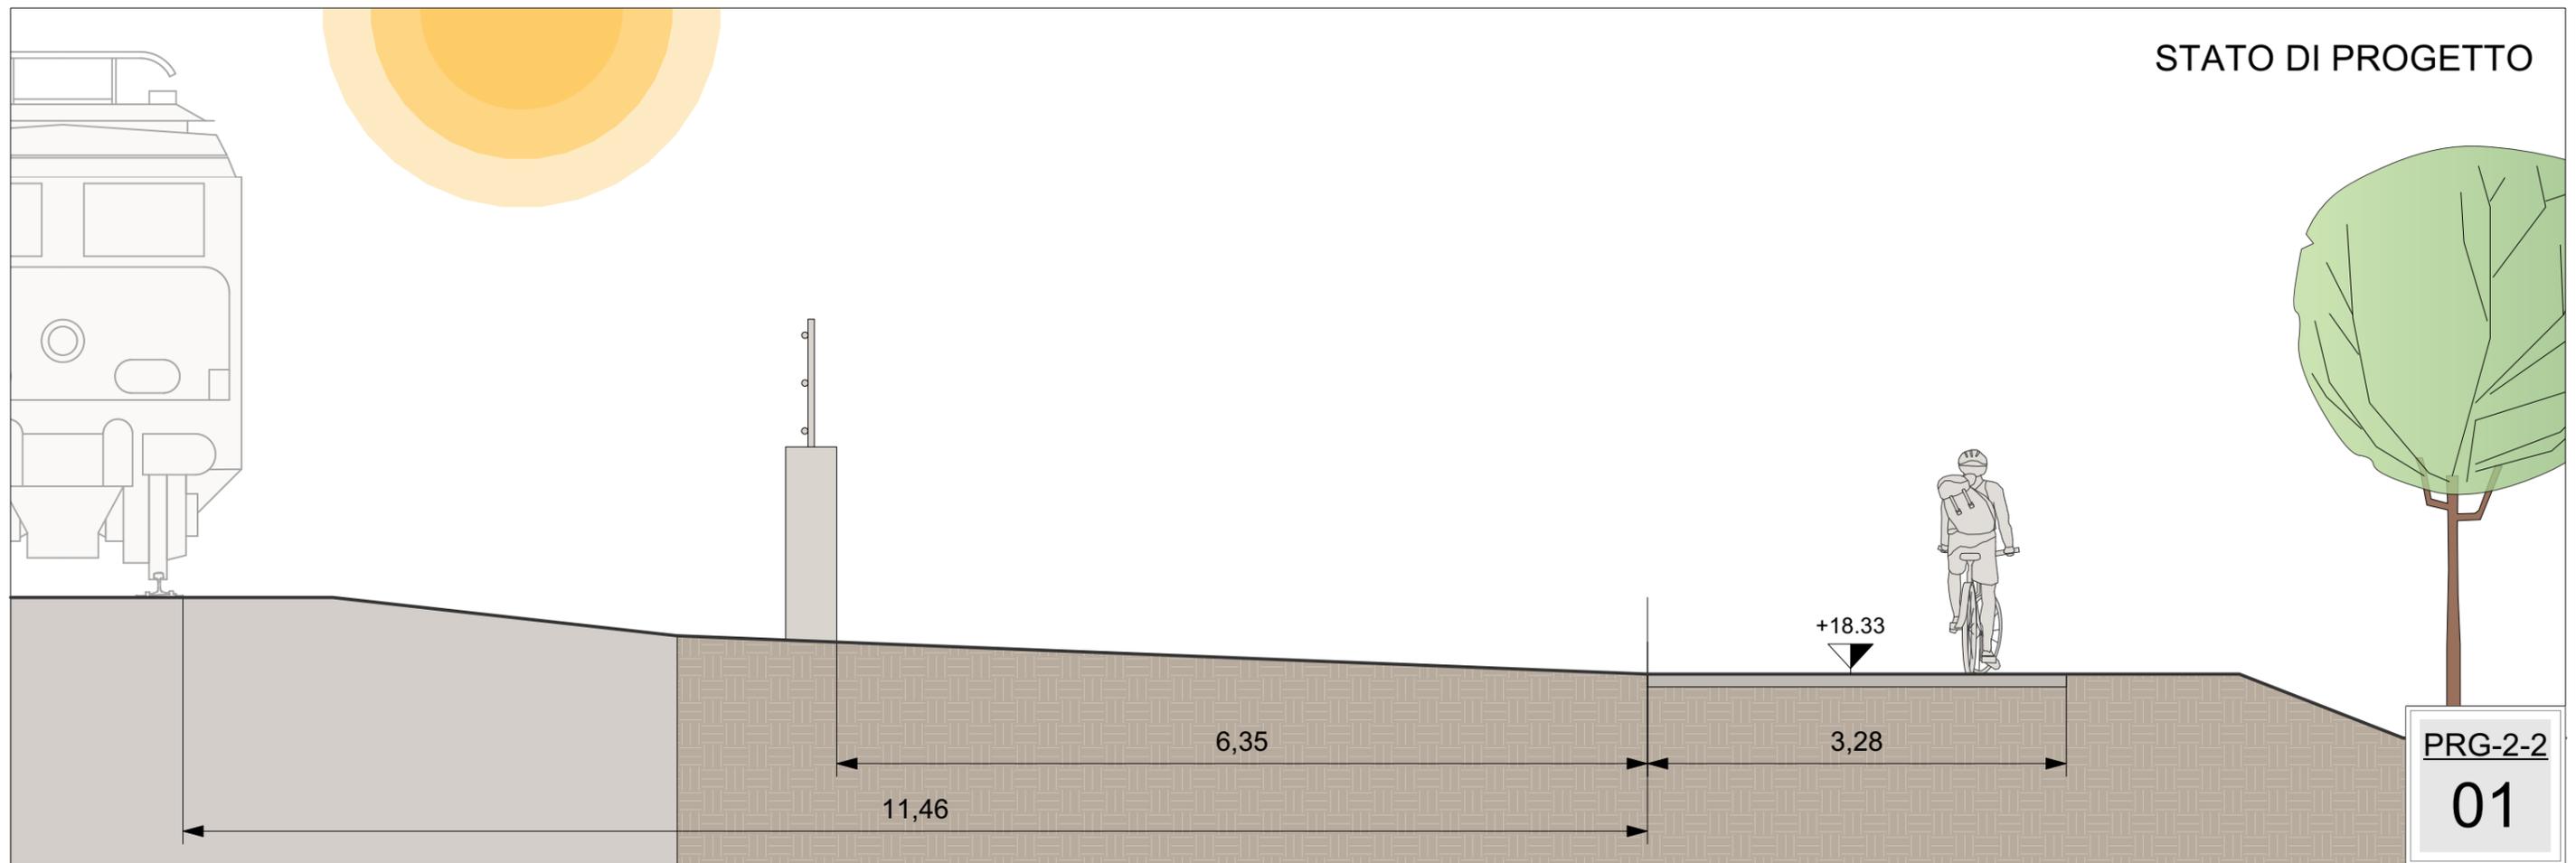


SEZIONE 2-2

STATO DI FATTO

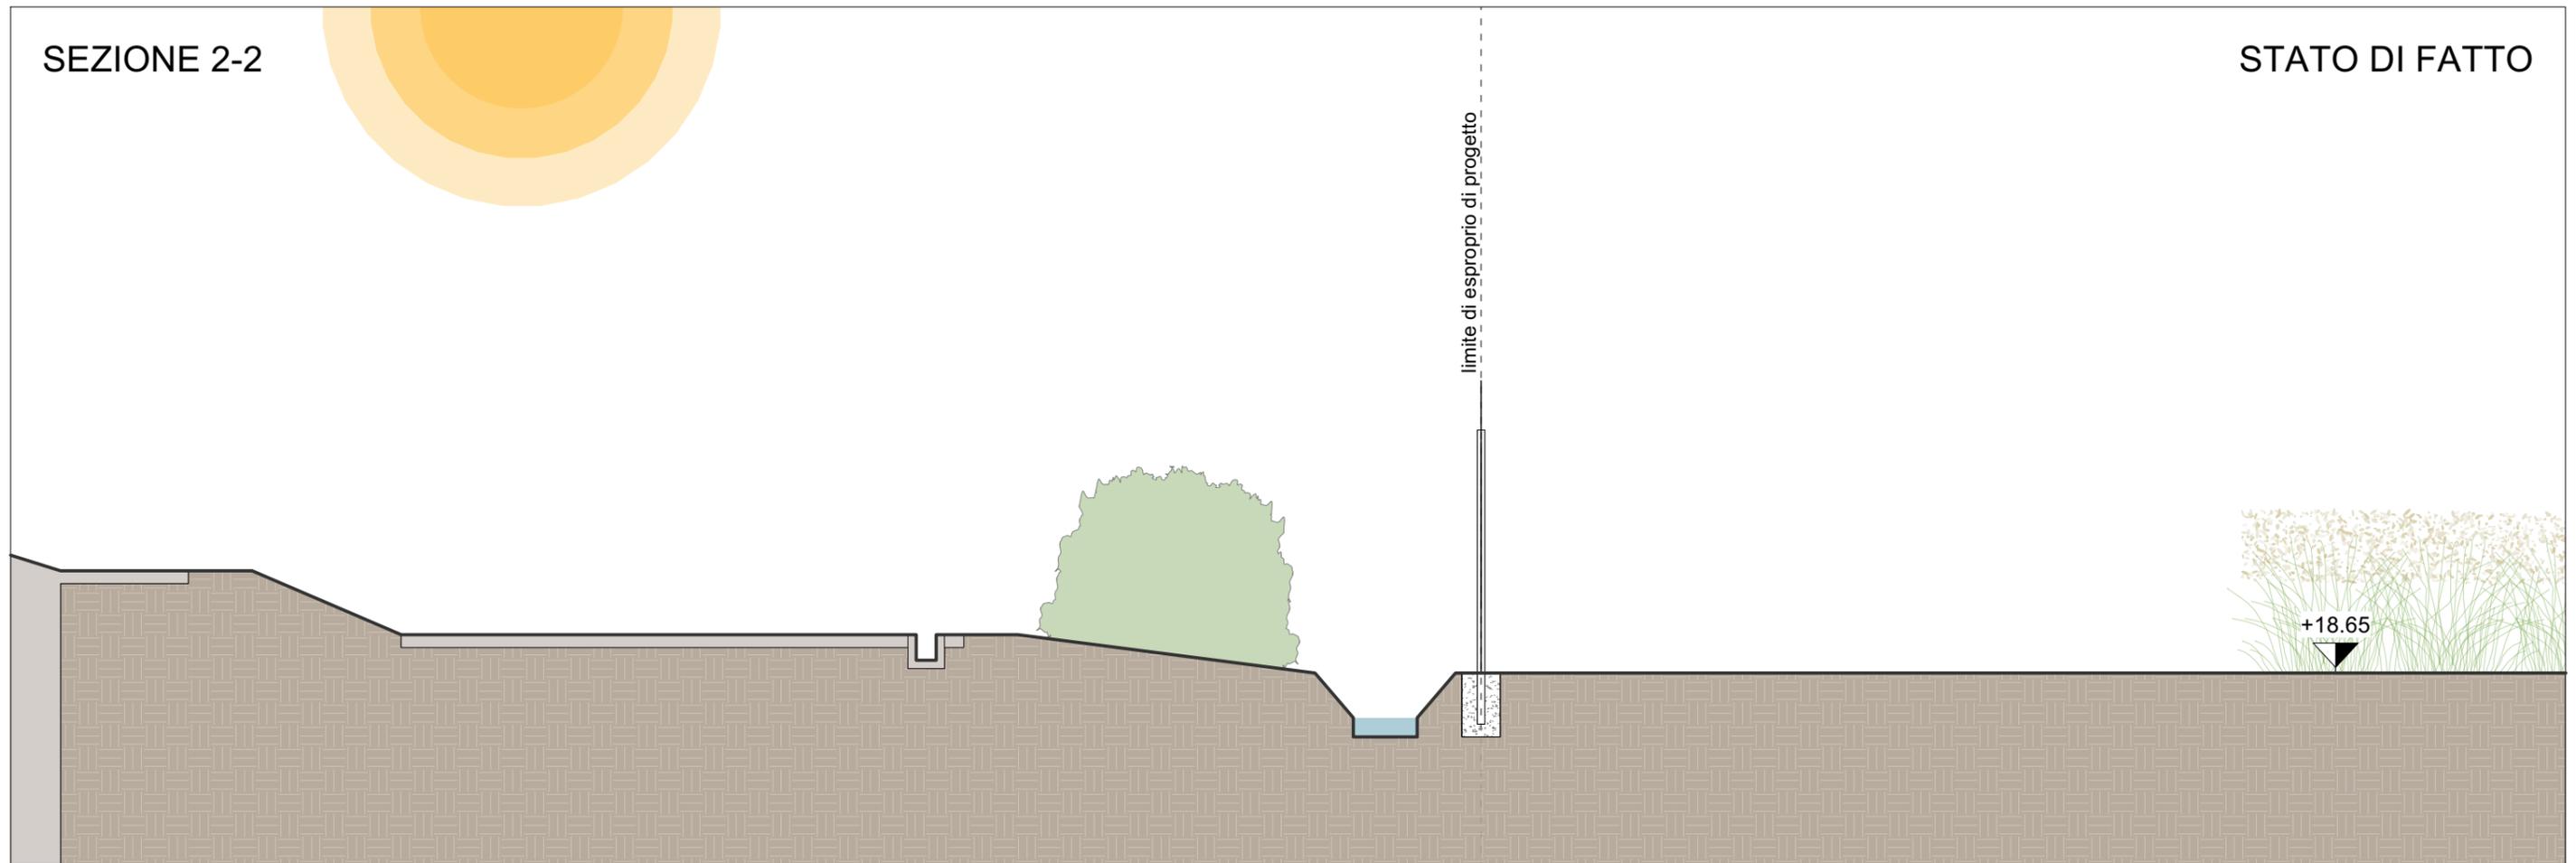


STATO DI PROGETTO

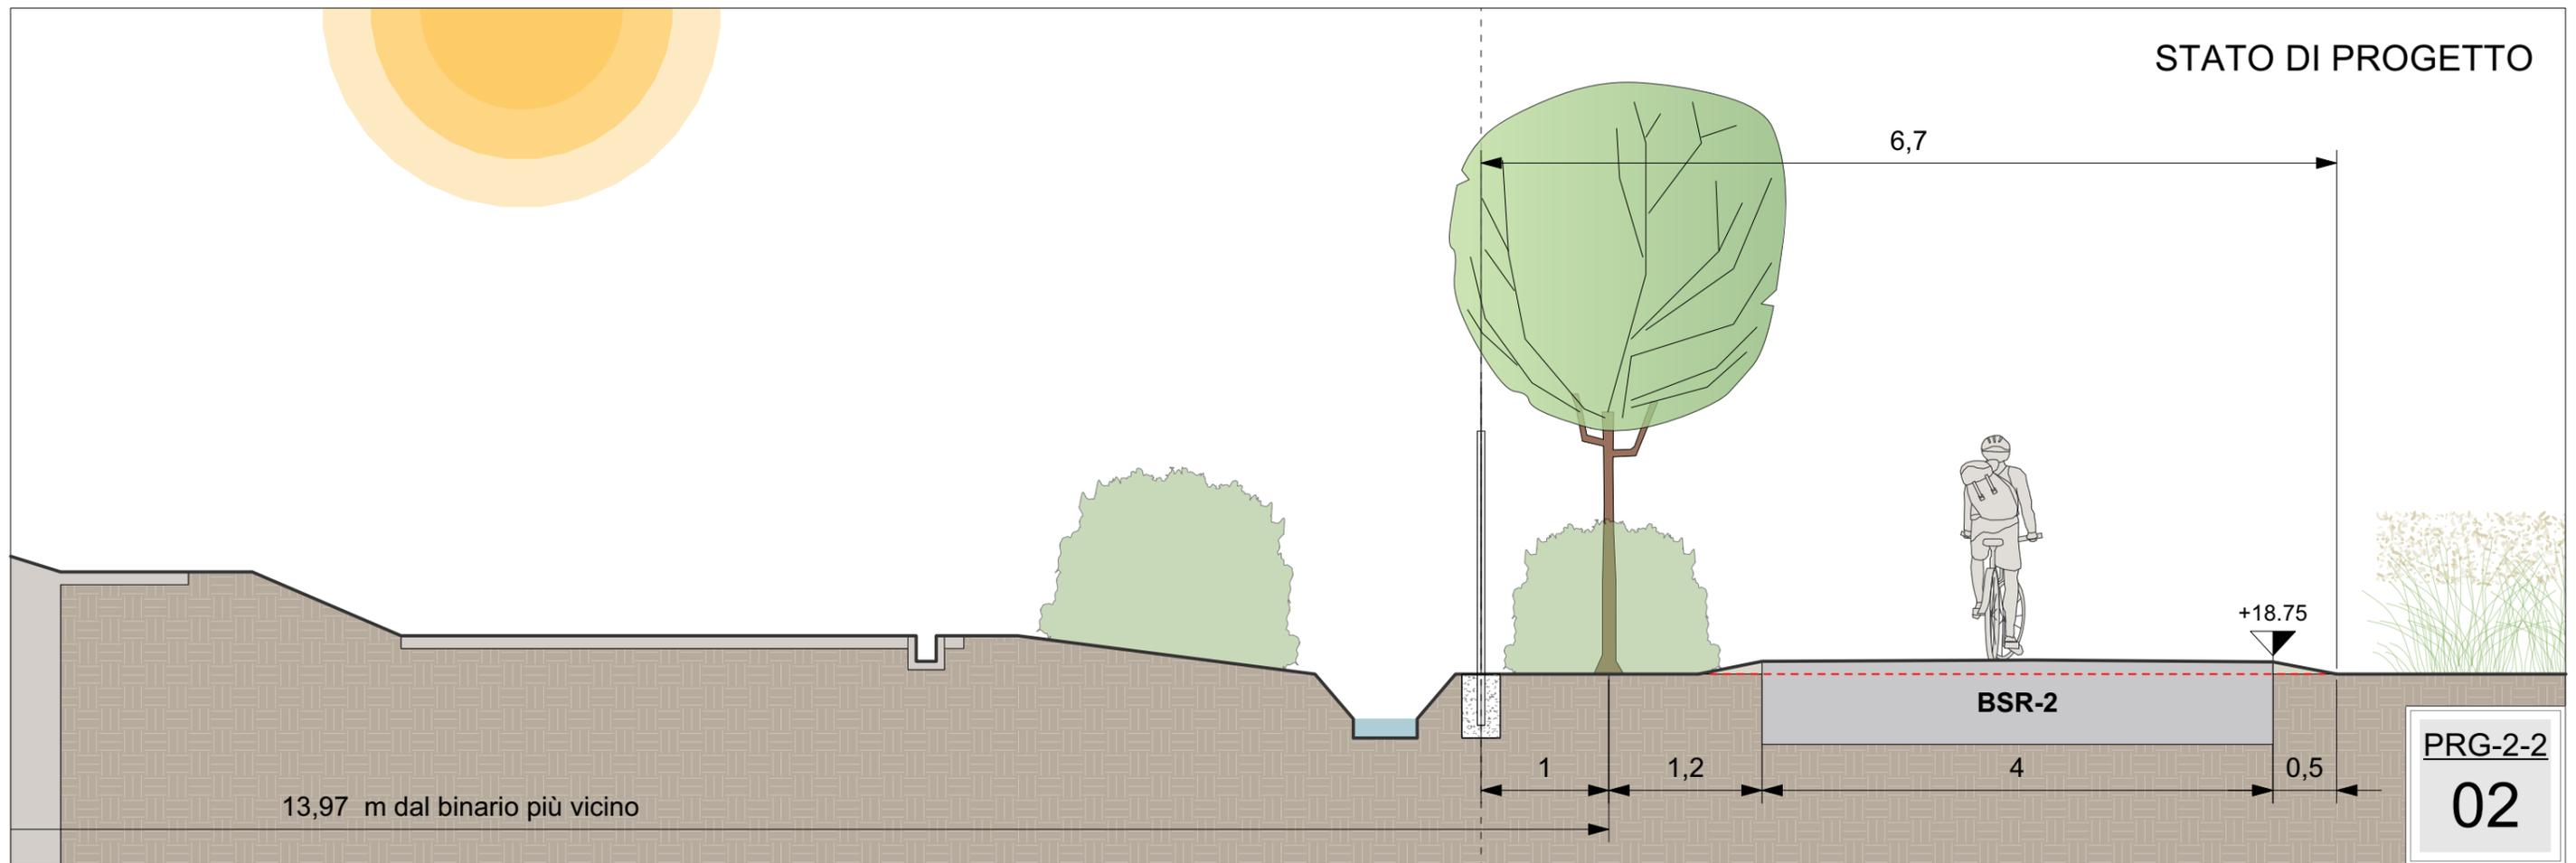


SEZIONE 3-3

STATO DI FATTO

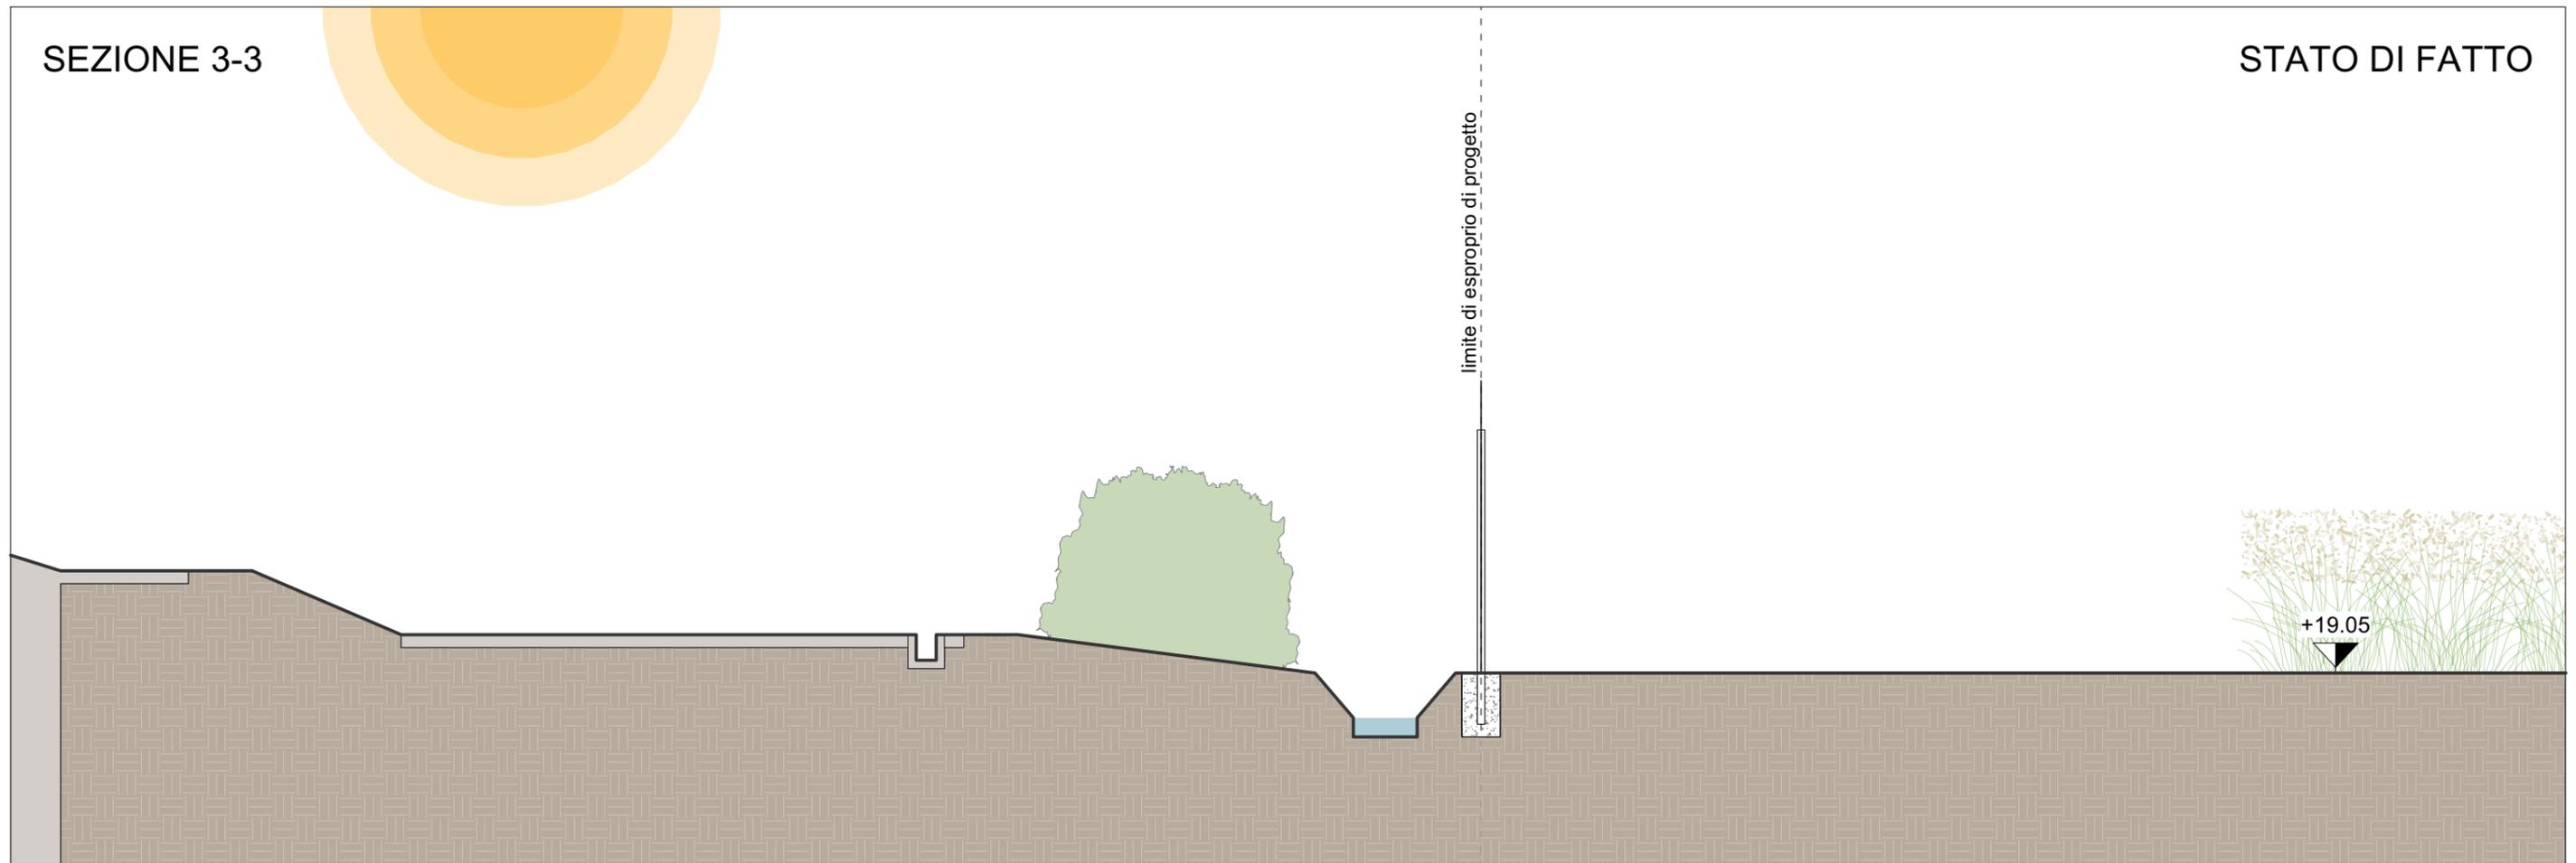

STATO DI PROGETTO

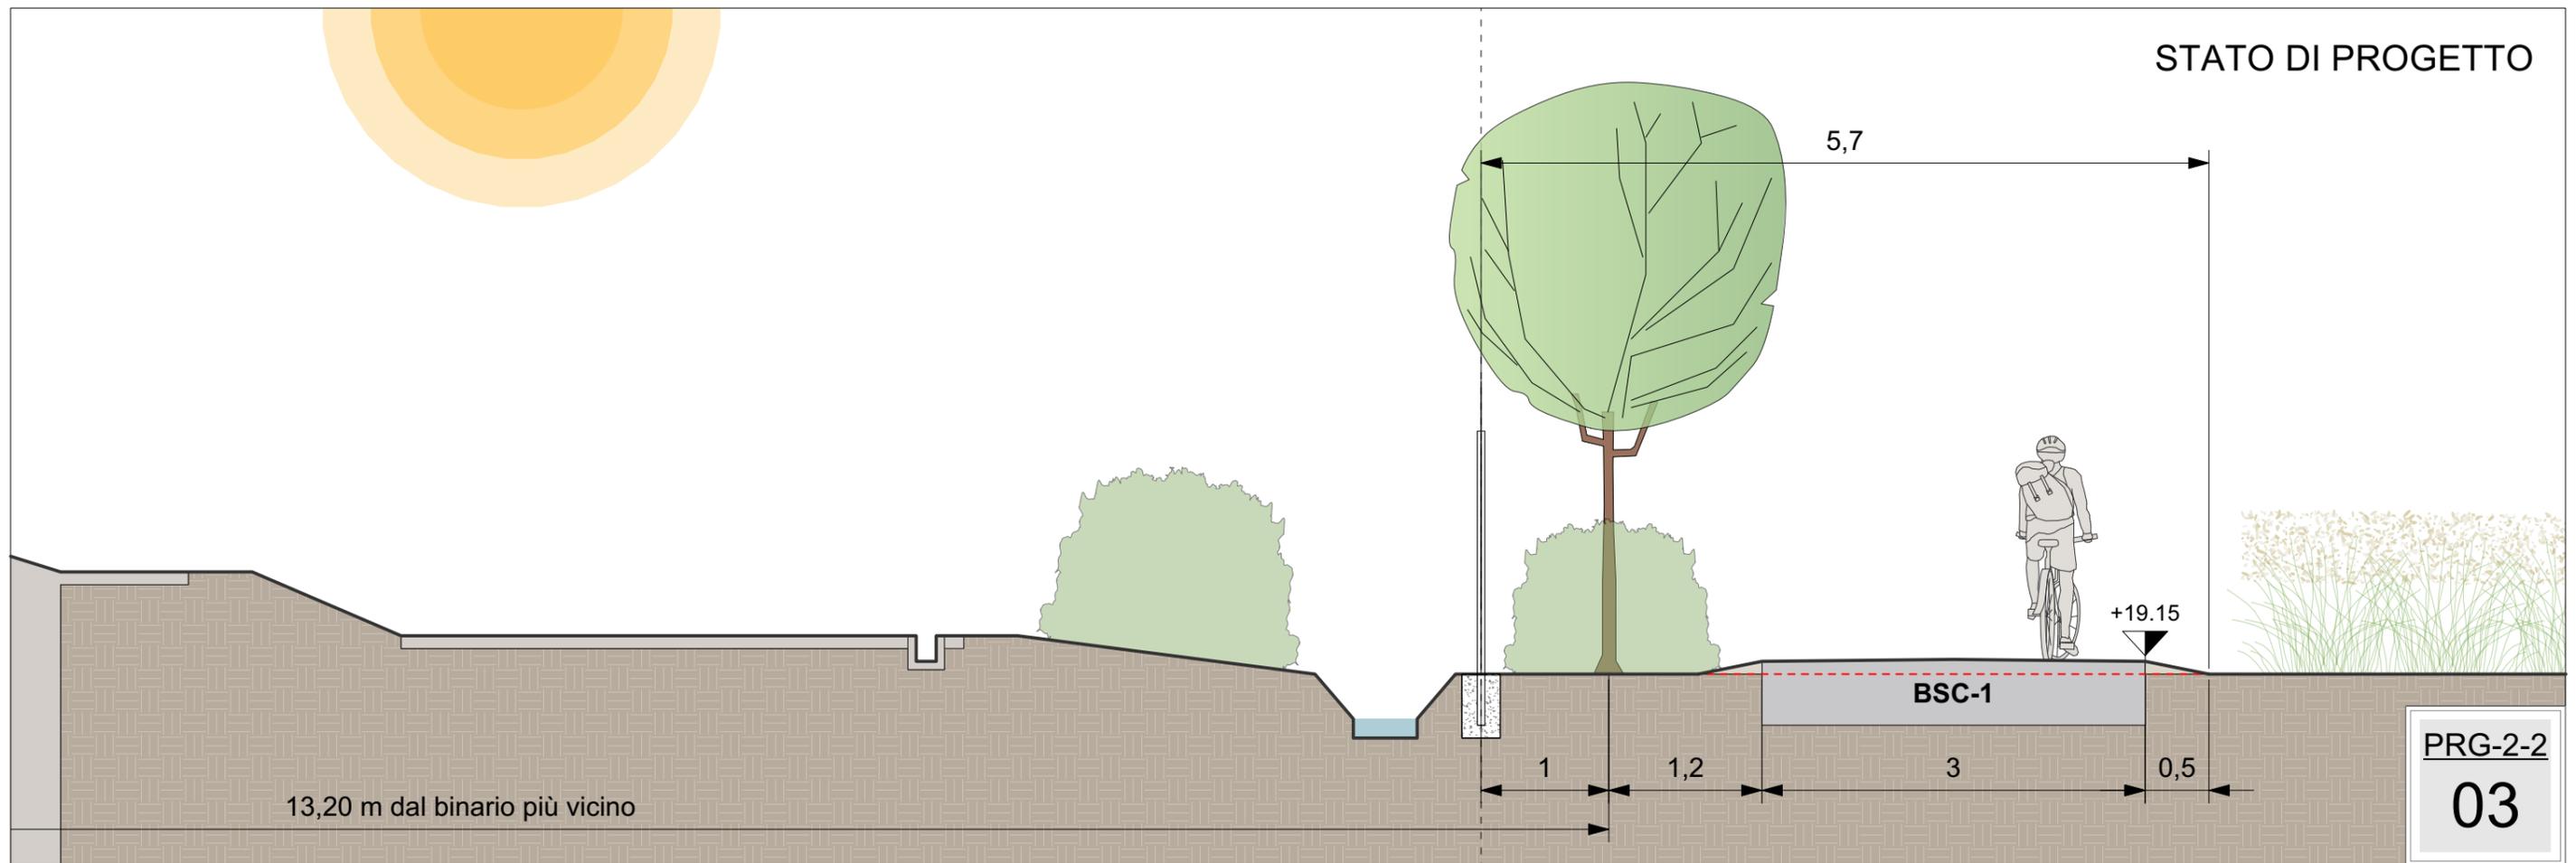


PRG-2-2


03

SEZIONE 4-4

STATO DI FATTO

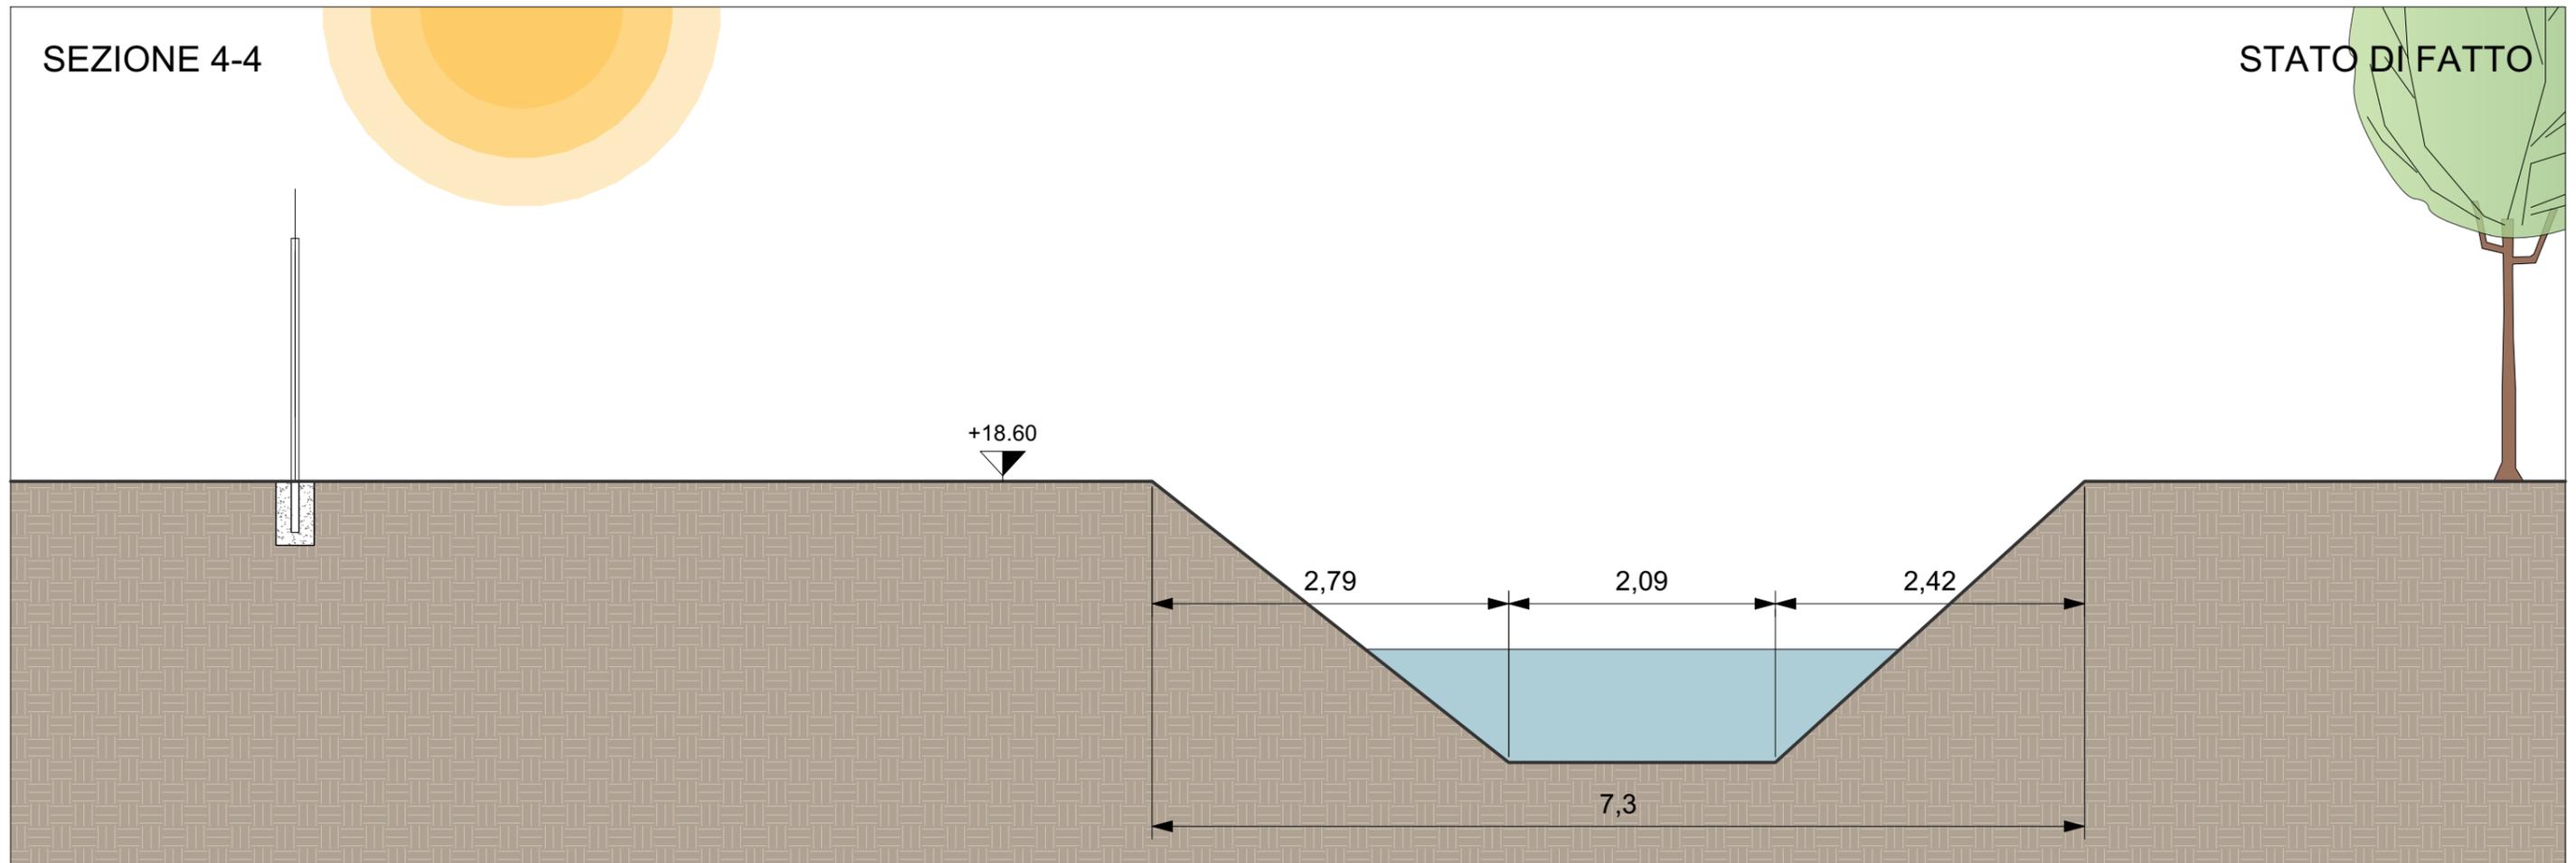

STATO DI PROGETTO

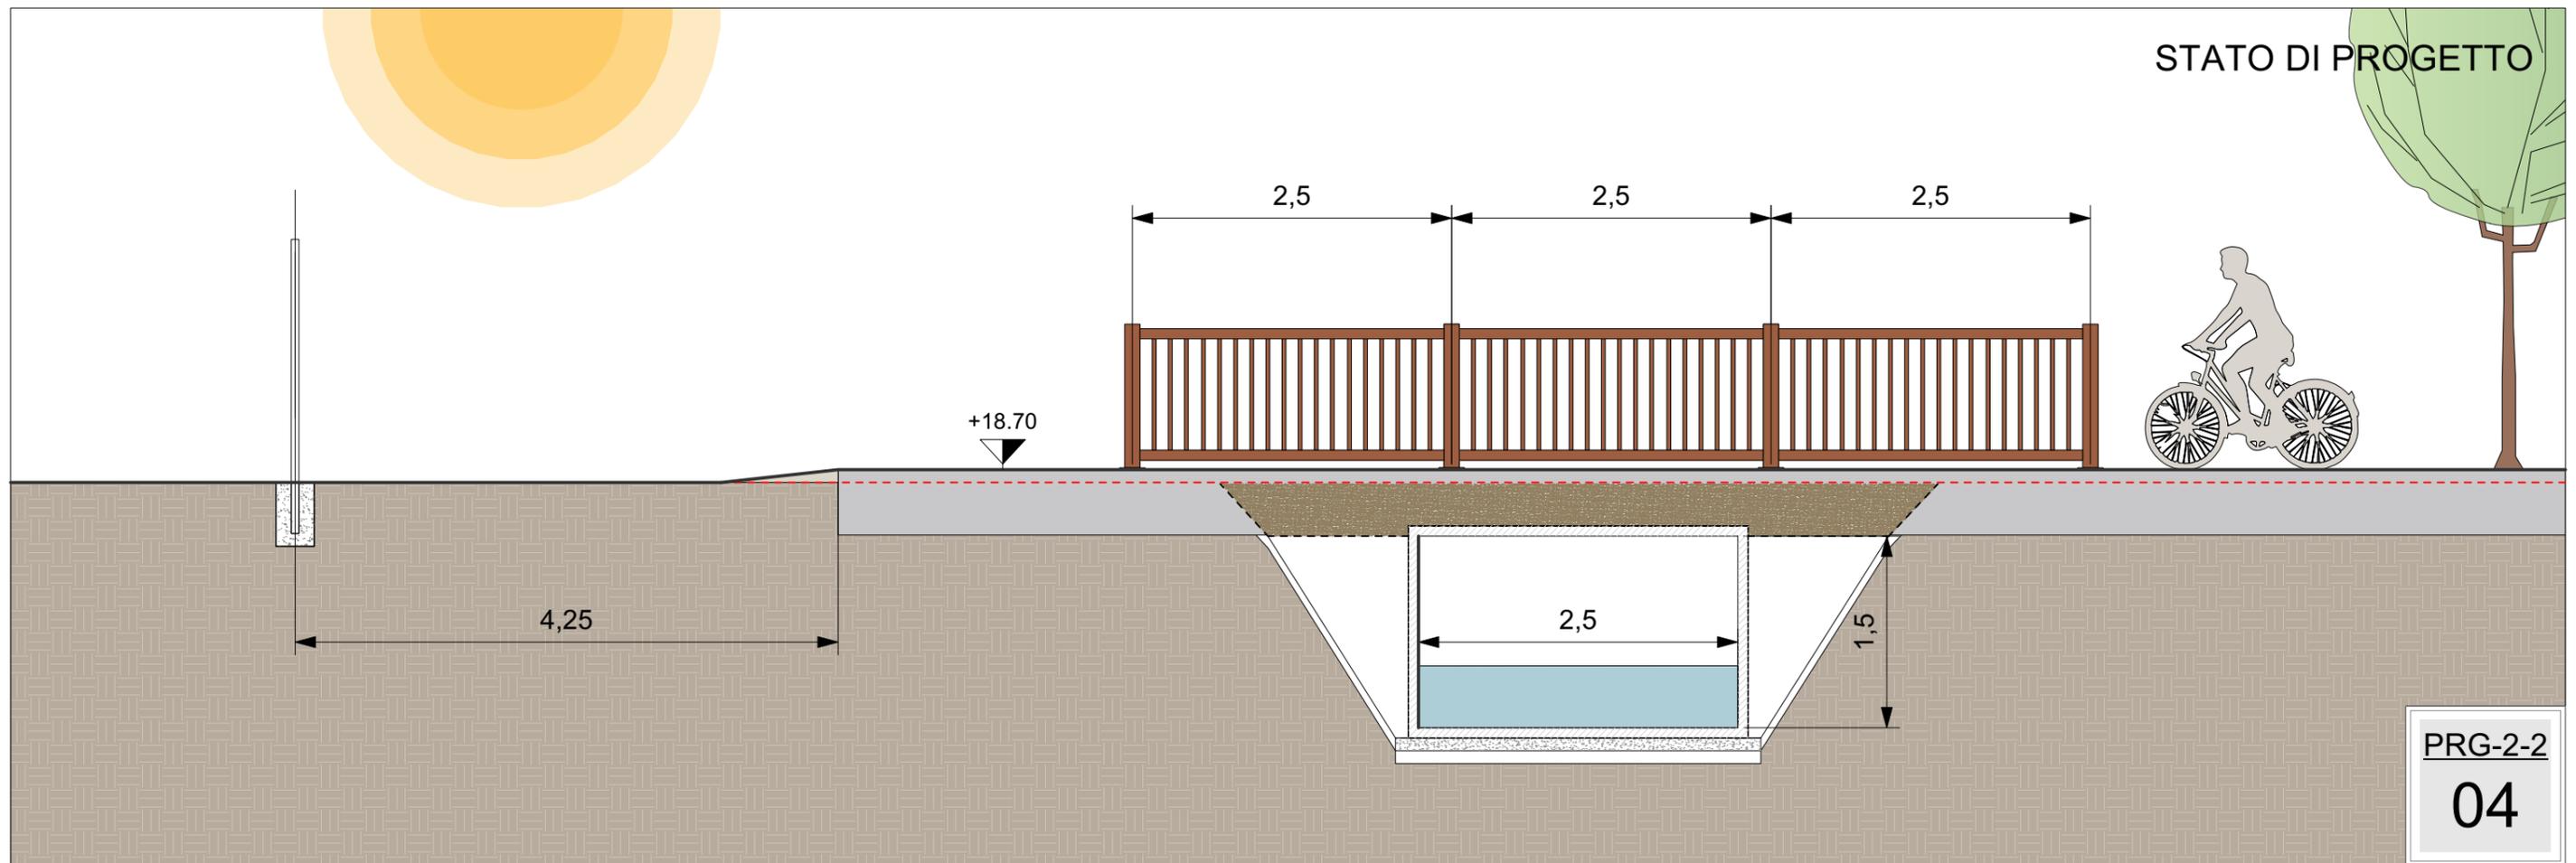


PRG-2-2


04

SEZIONE 5-5

STATO DI FATTO

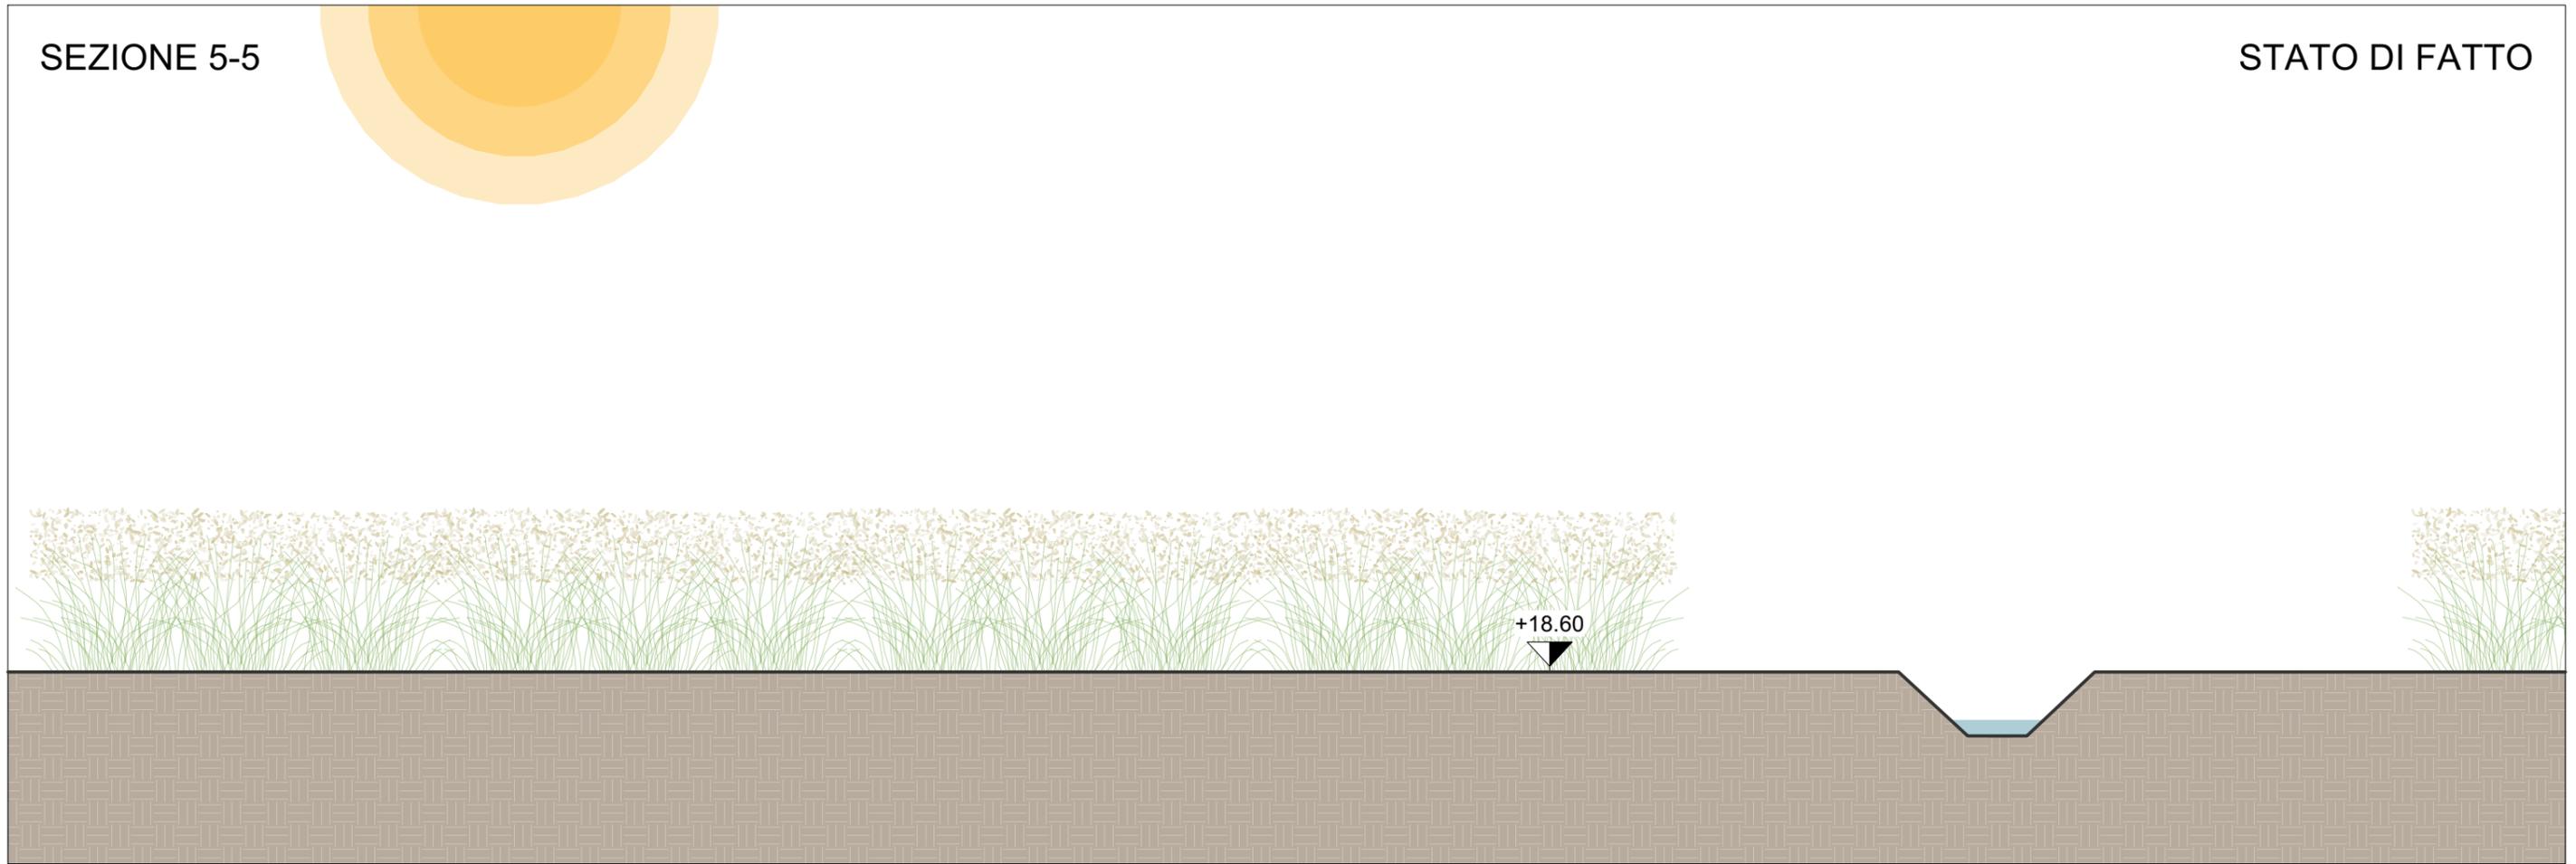


STATO DI PROGETTO

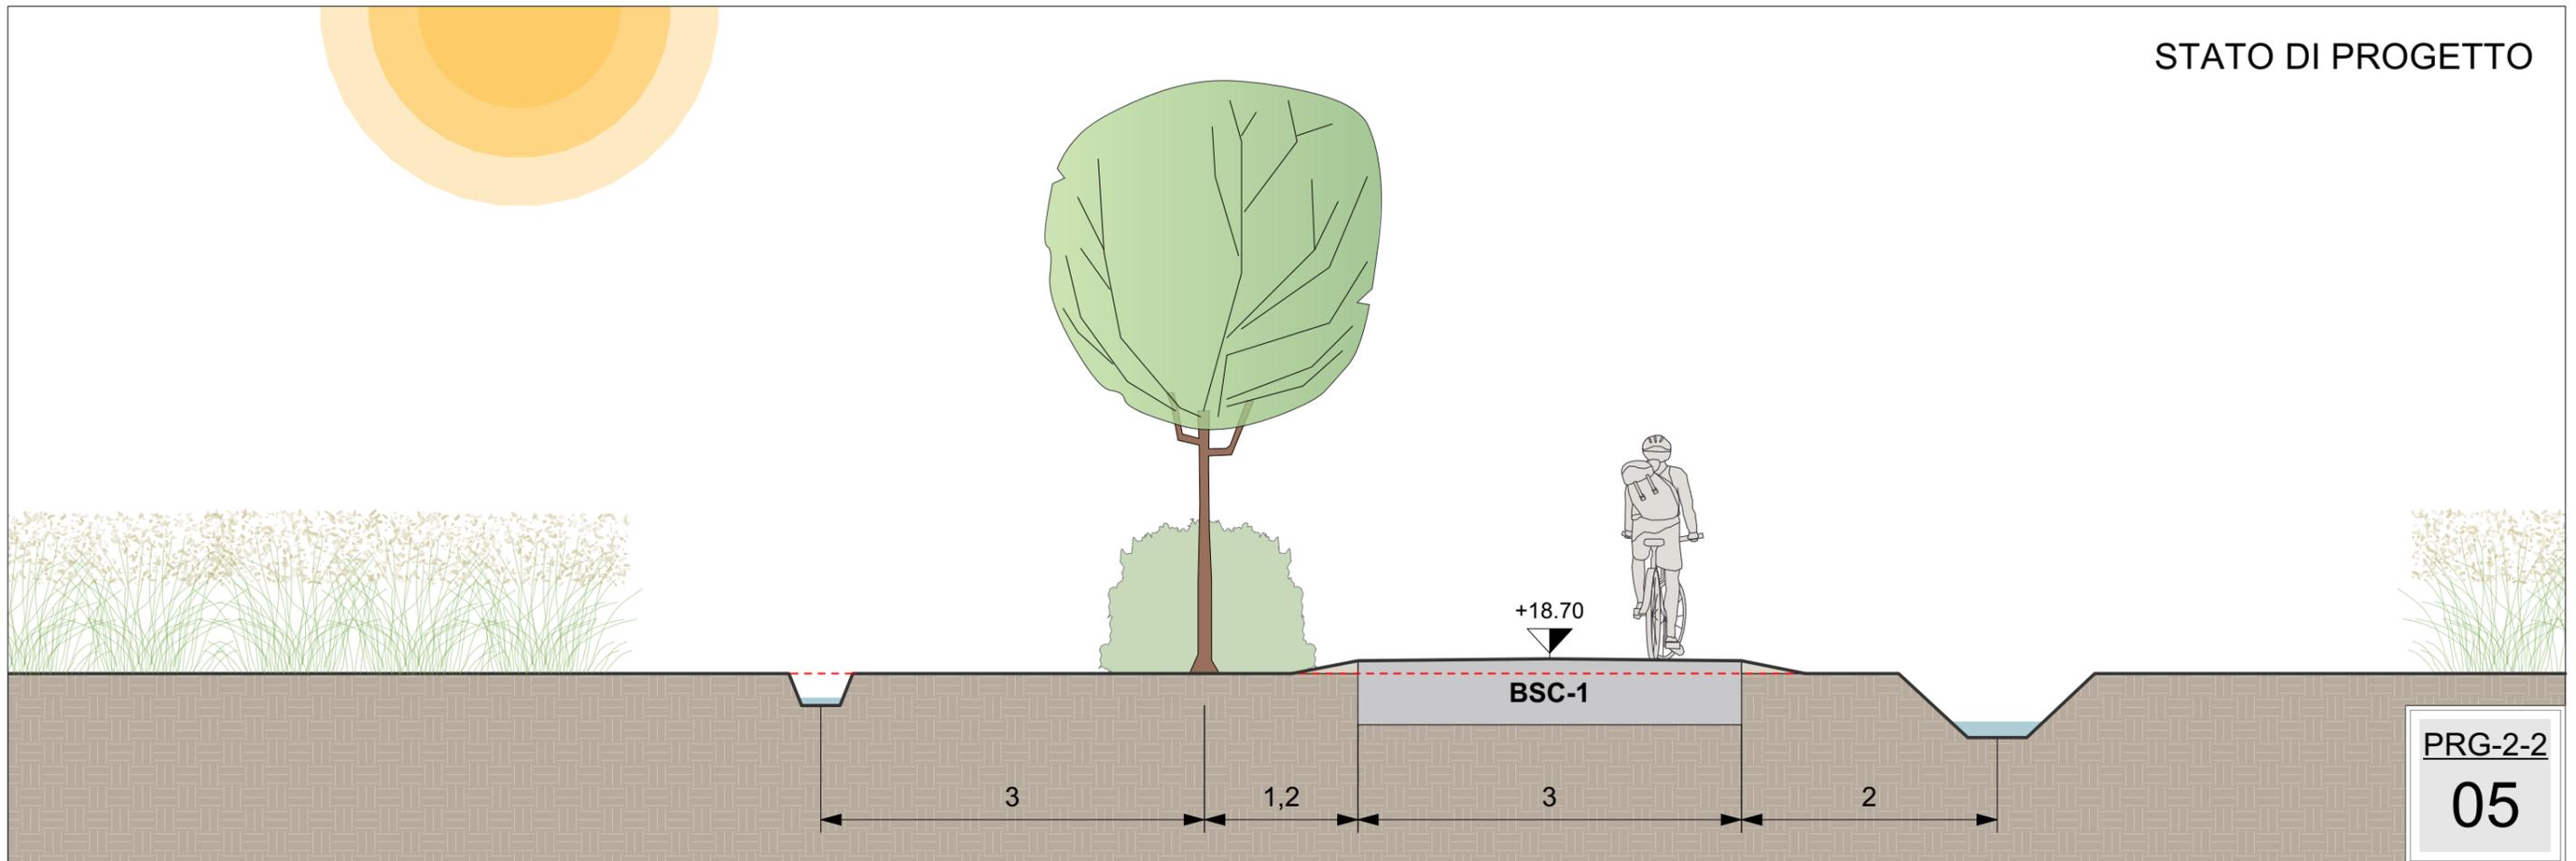


SEZIONE 6-6

STATO DI FATTO

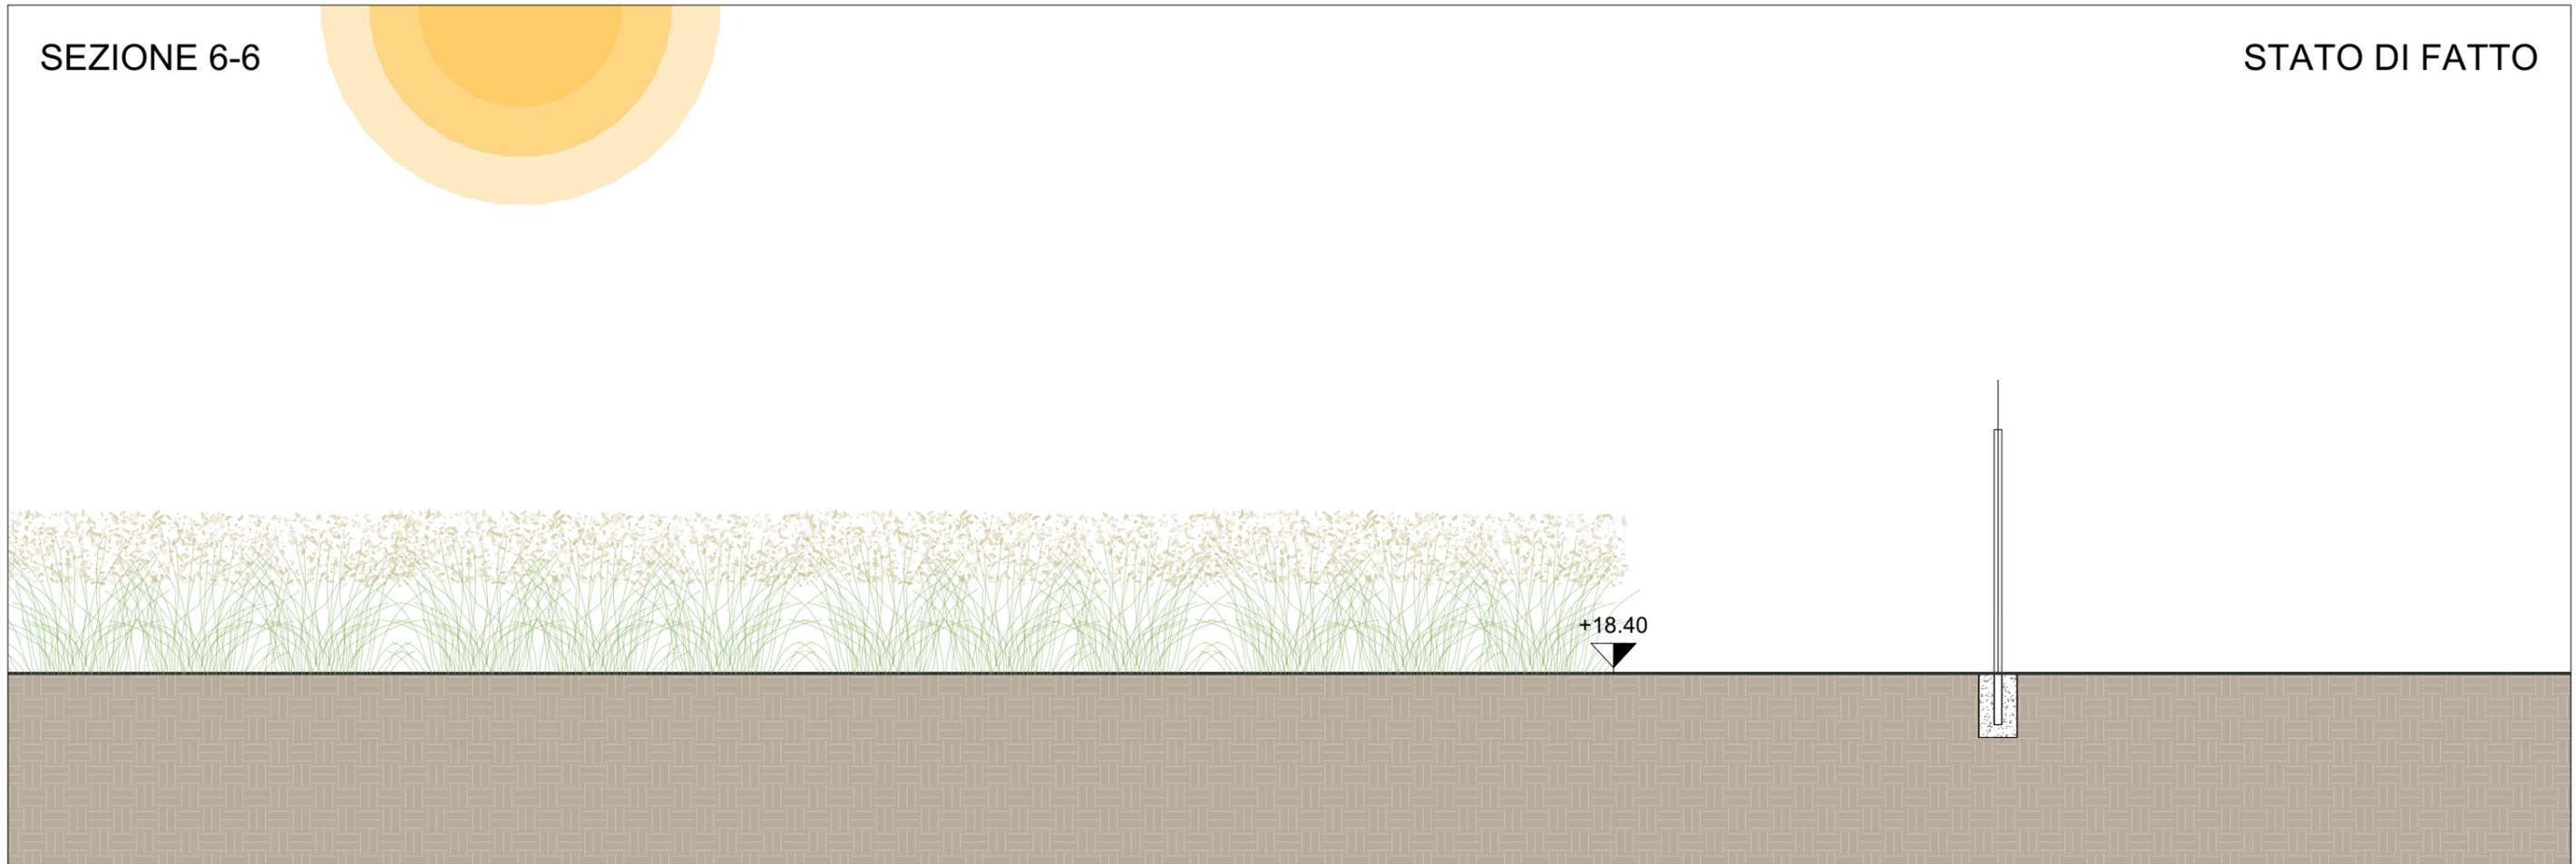


STATO DI PROGETTO

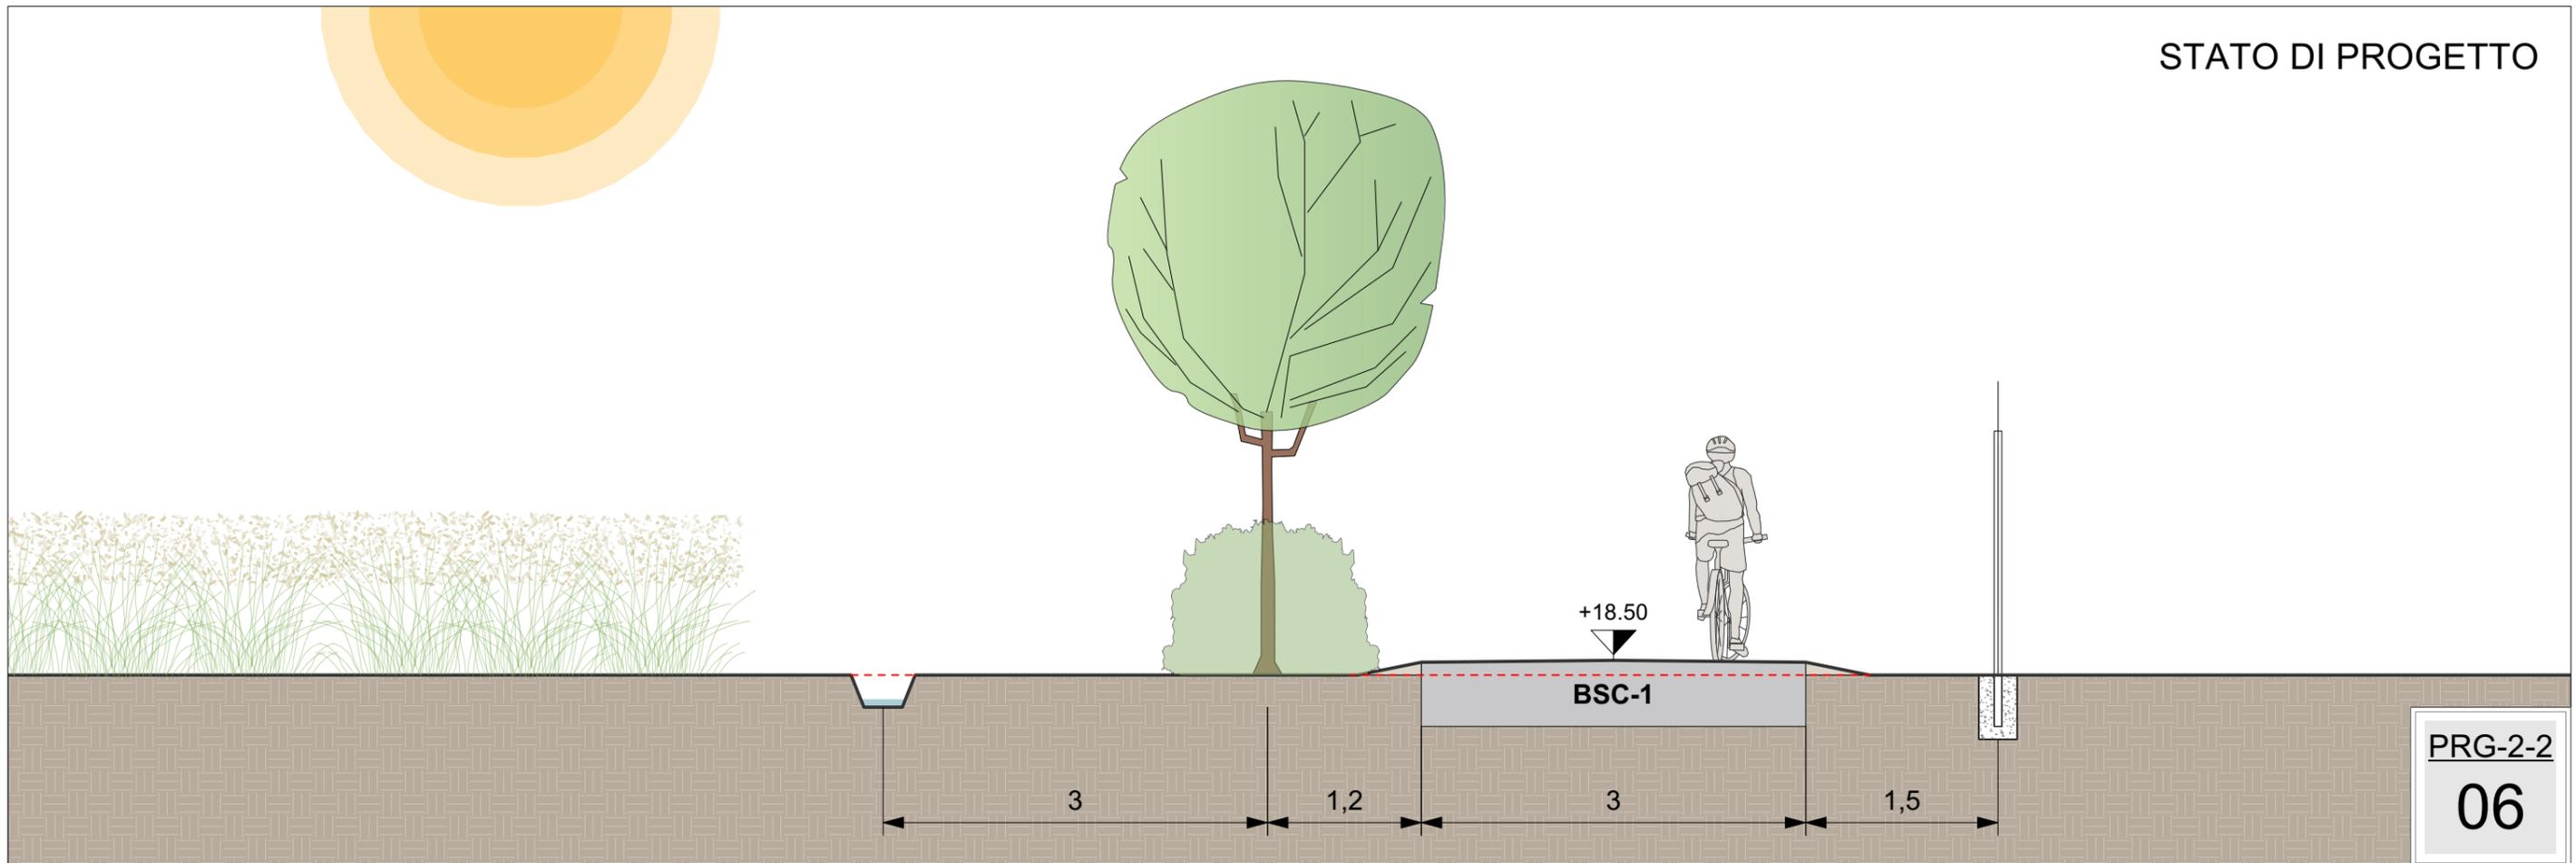


SEZIONE 7-7

STATO DI FATTO

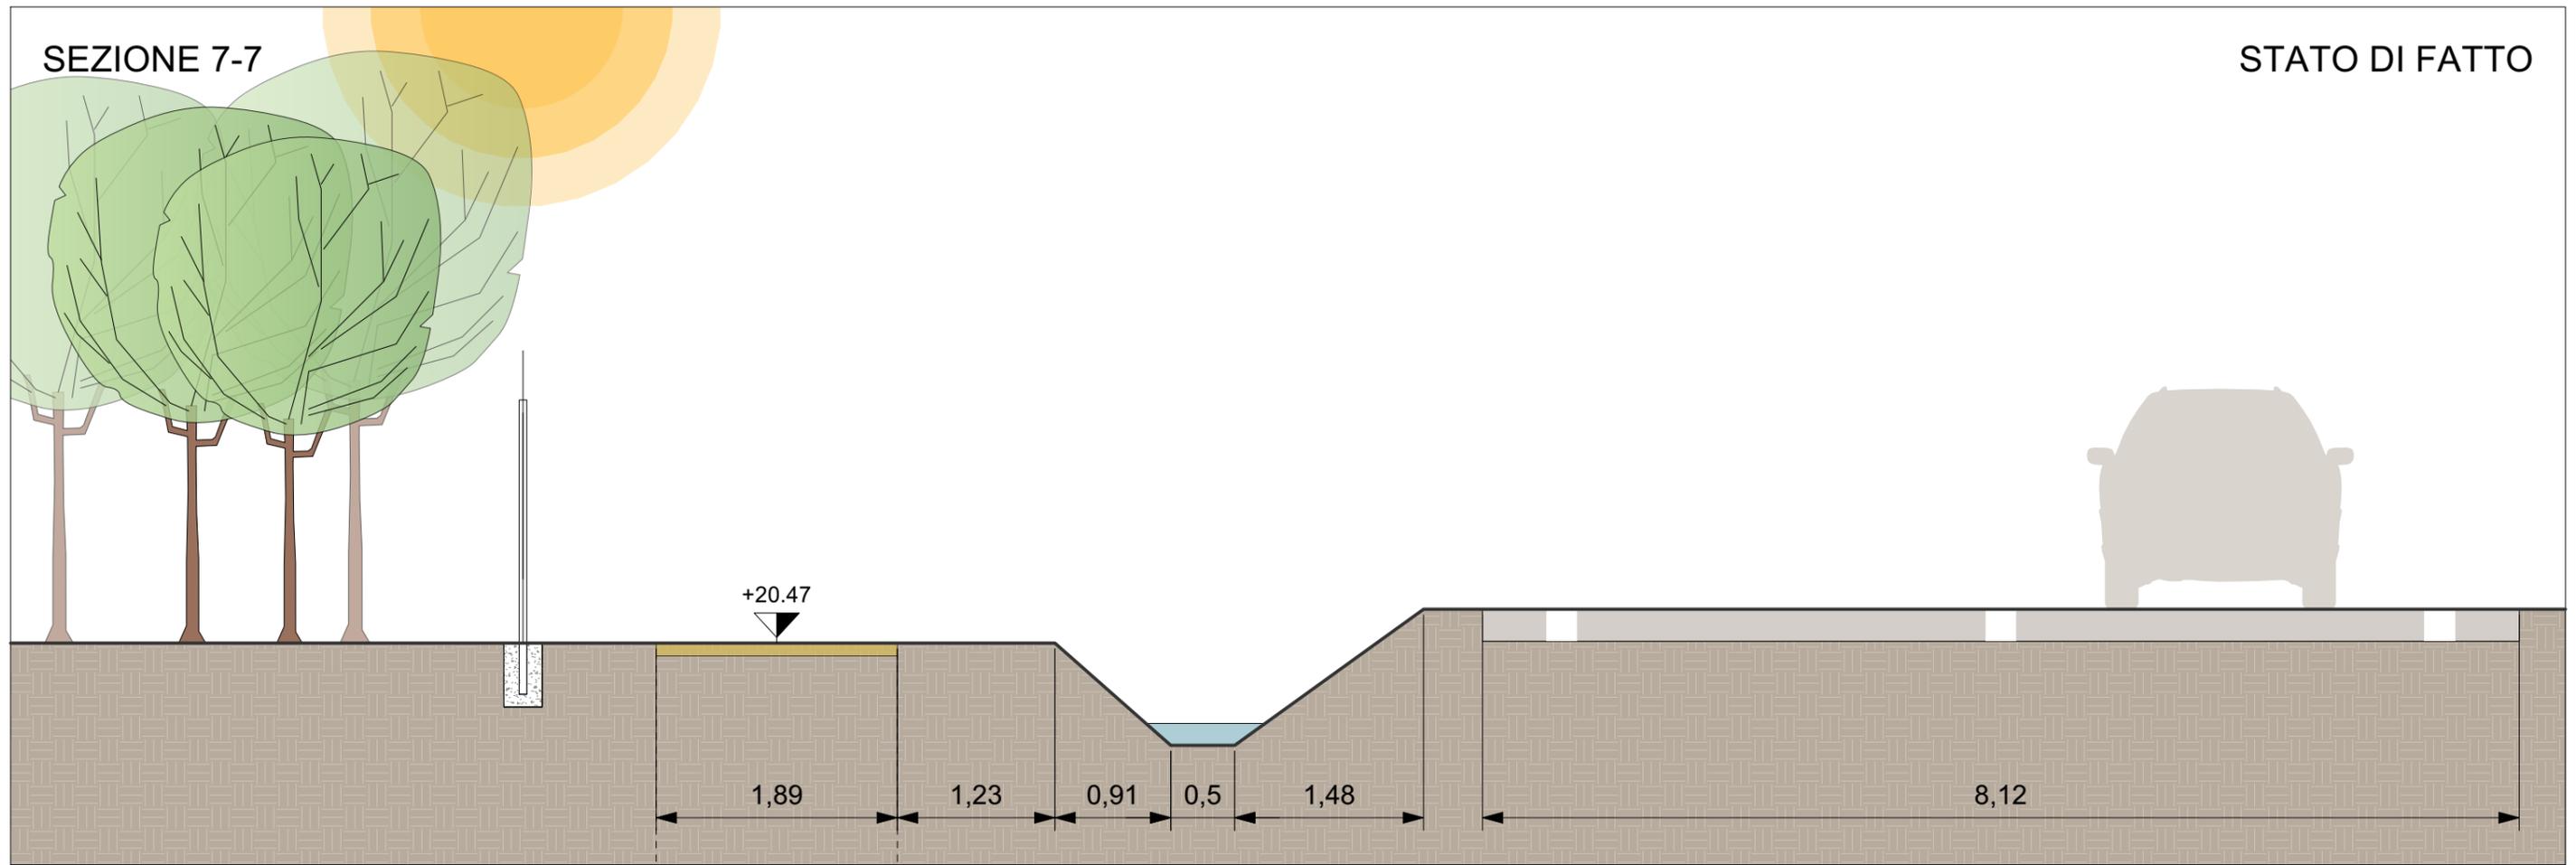

STATO DI PROGETTO

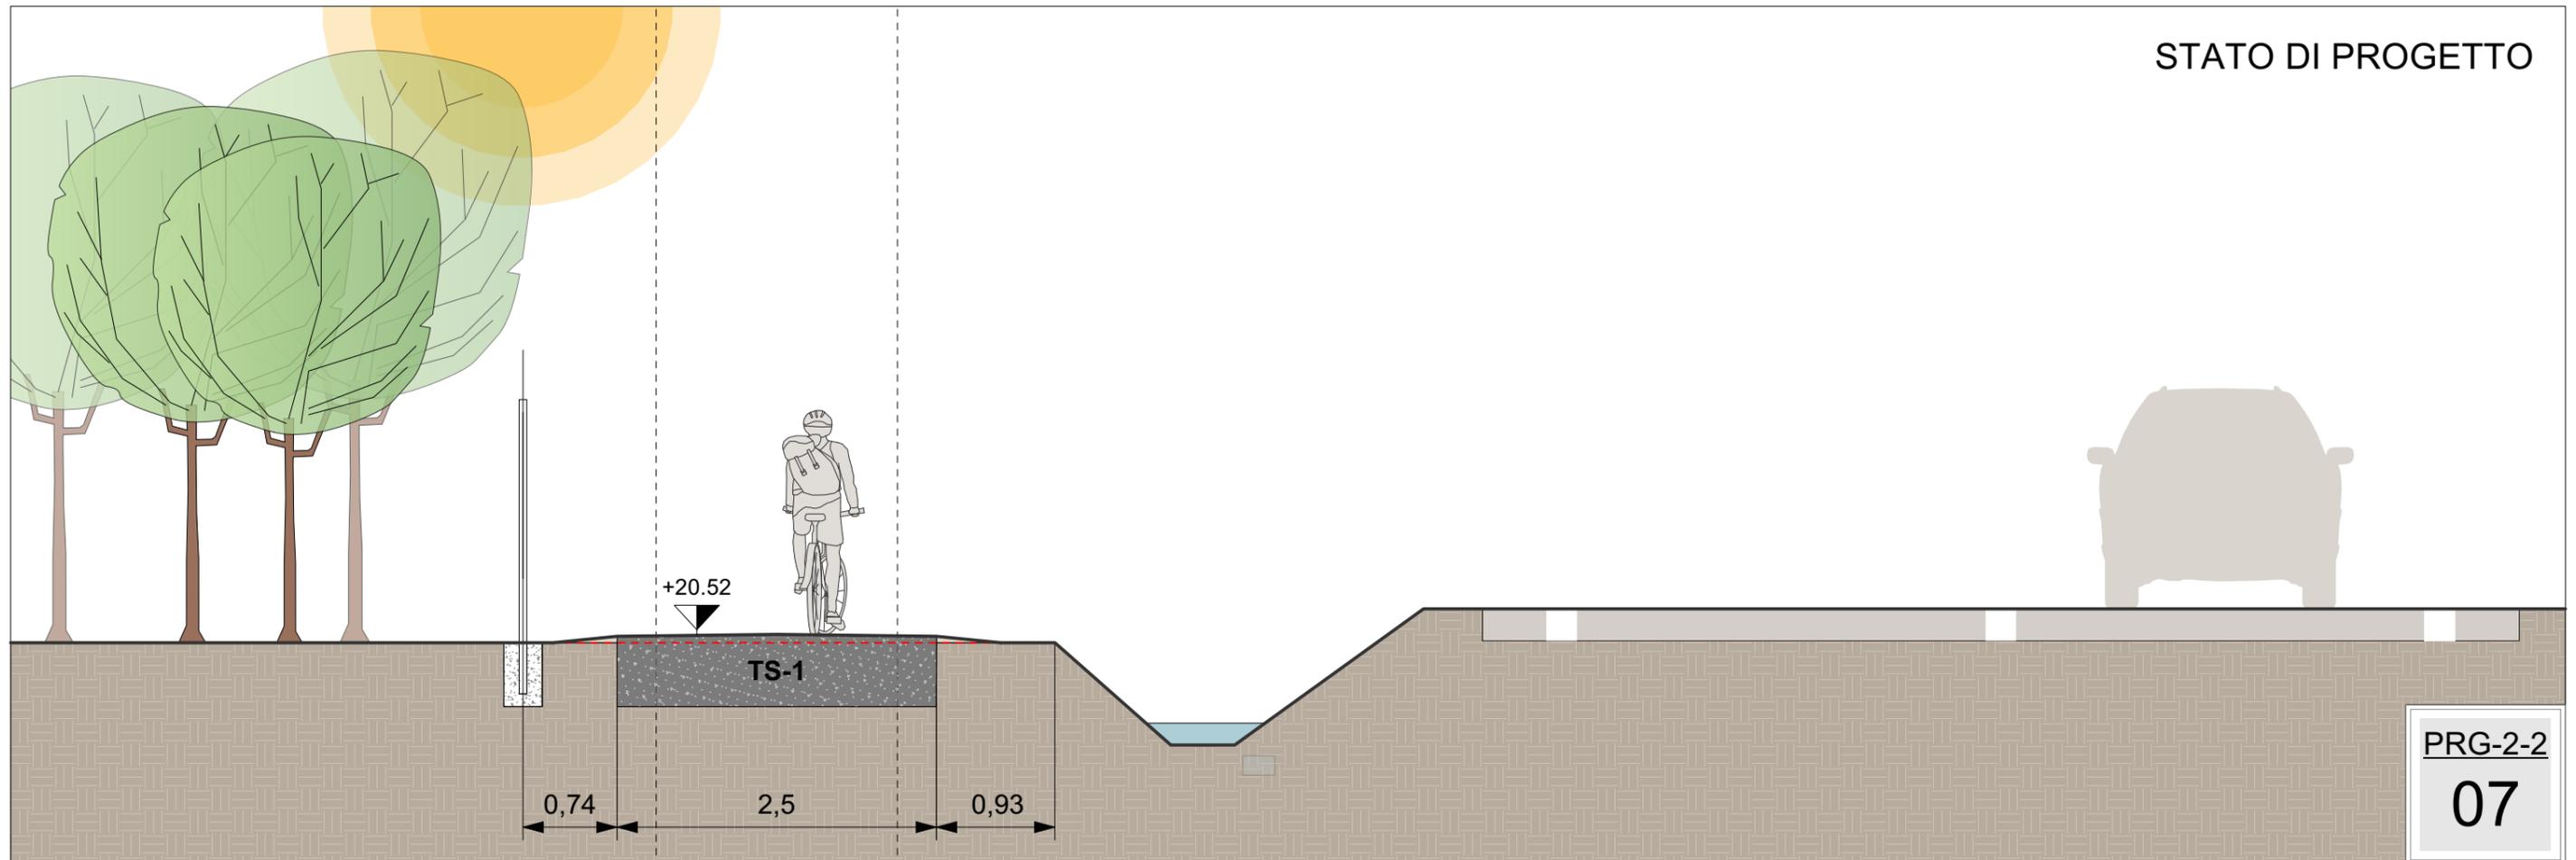


PRG-2-2


07

SEZIONE 8-8

STATO DI FATTO

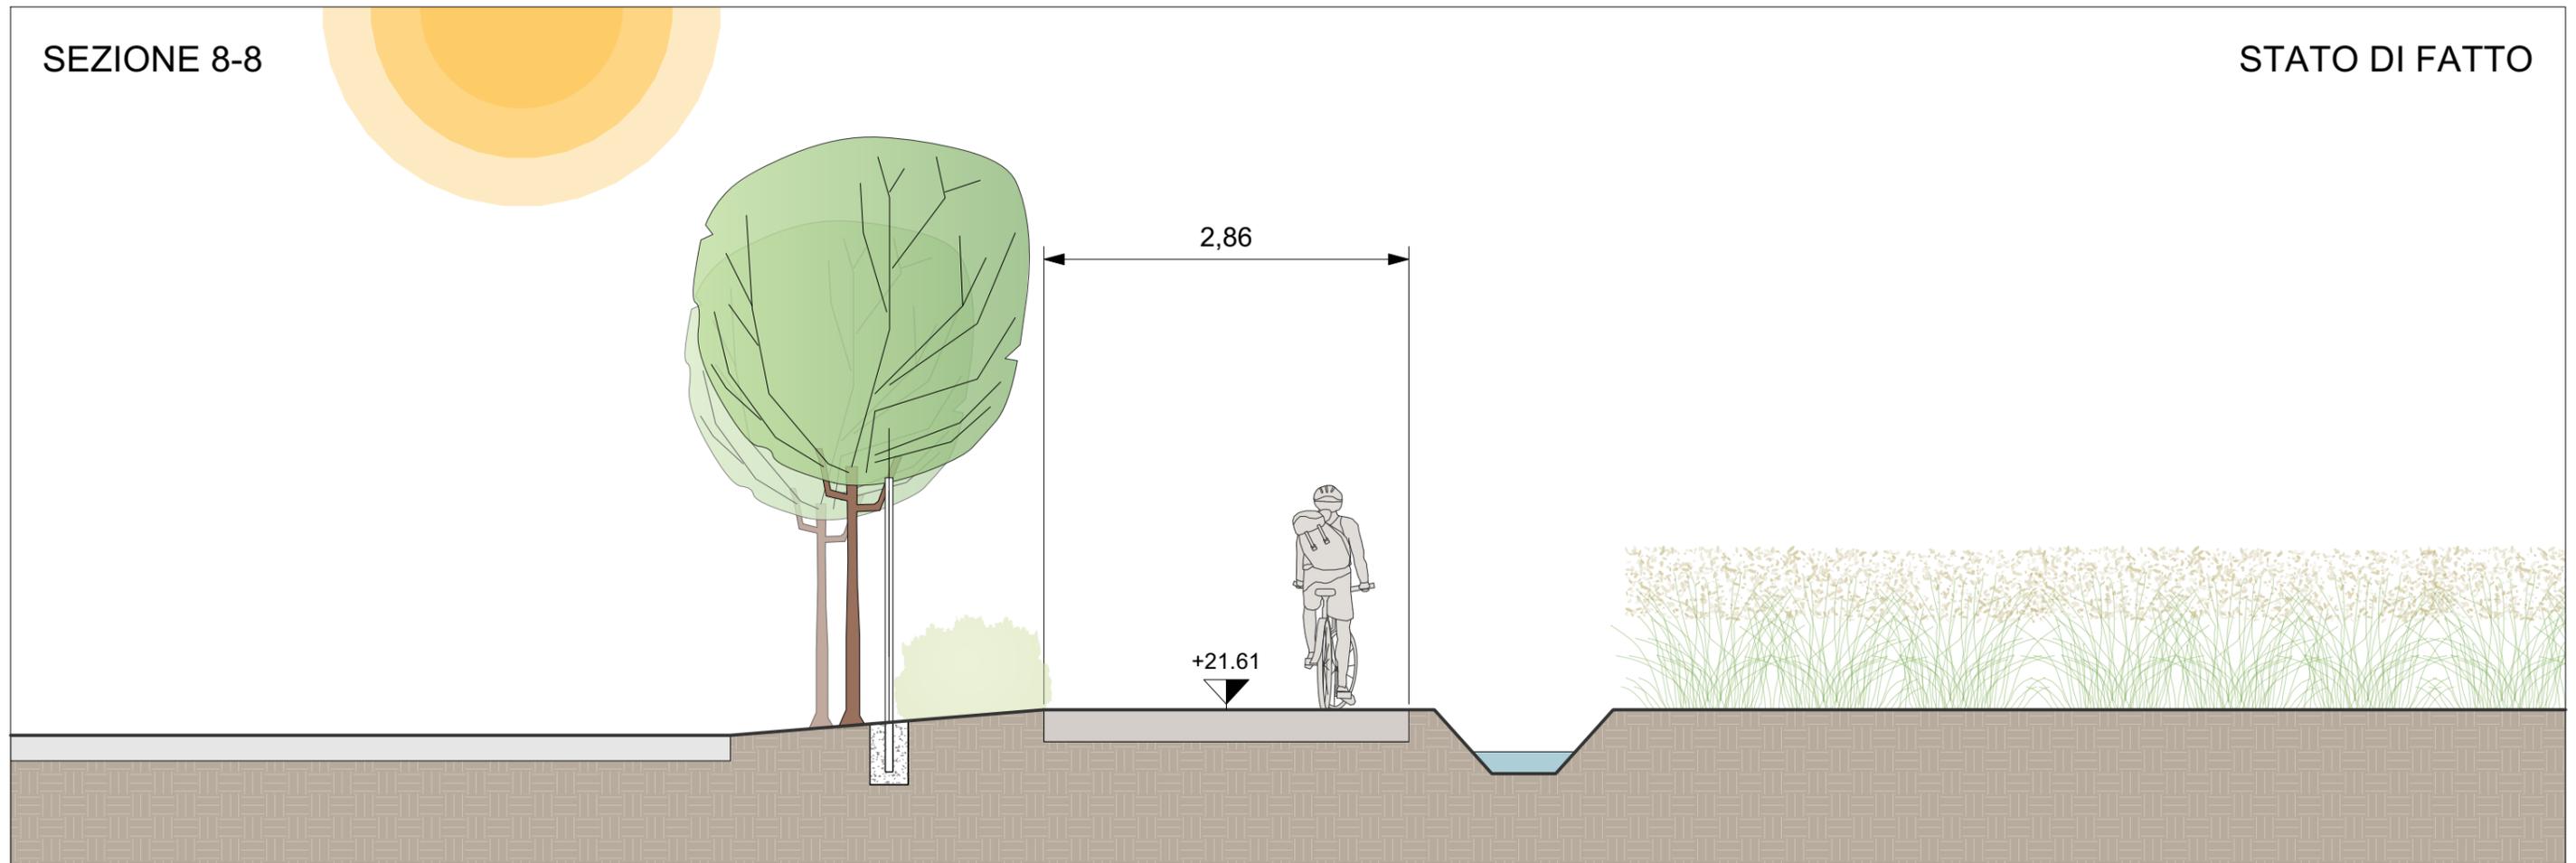

STATO DI PROGETTO

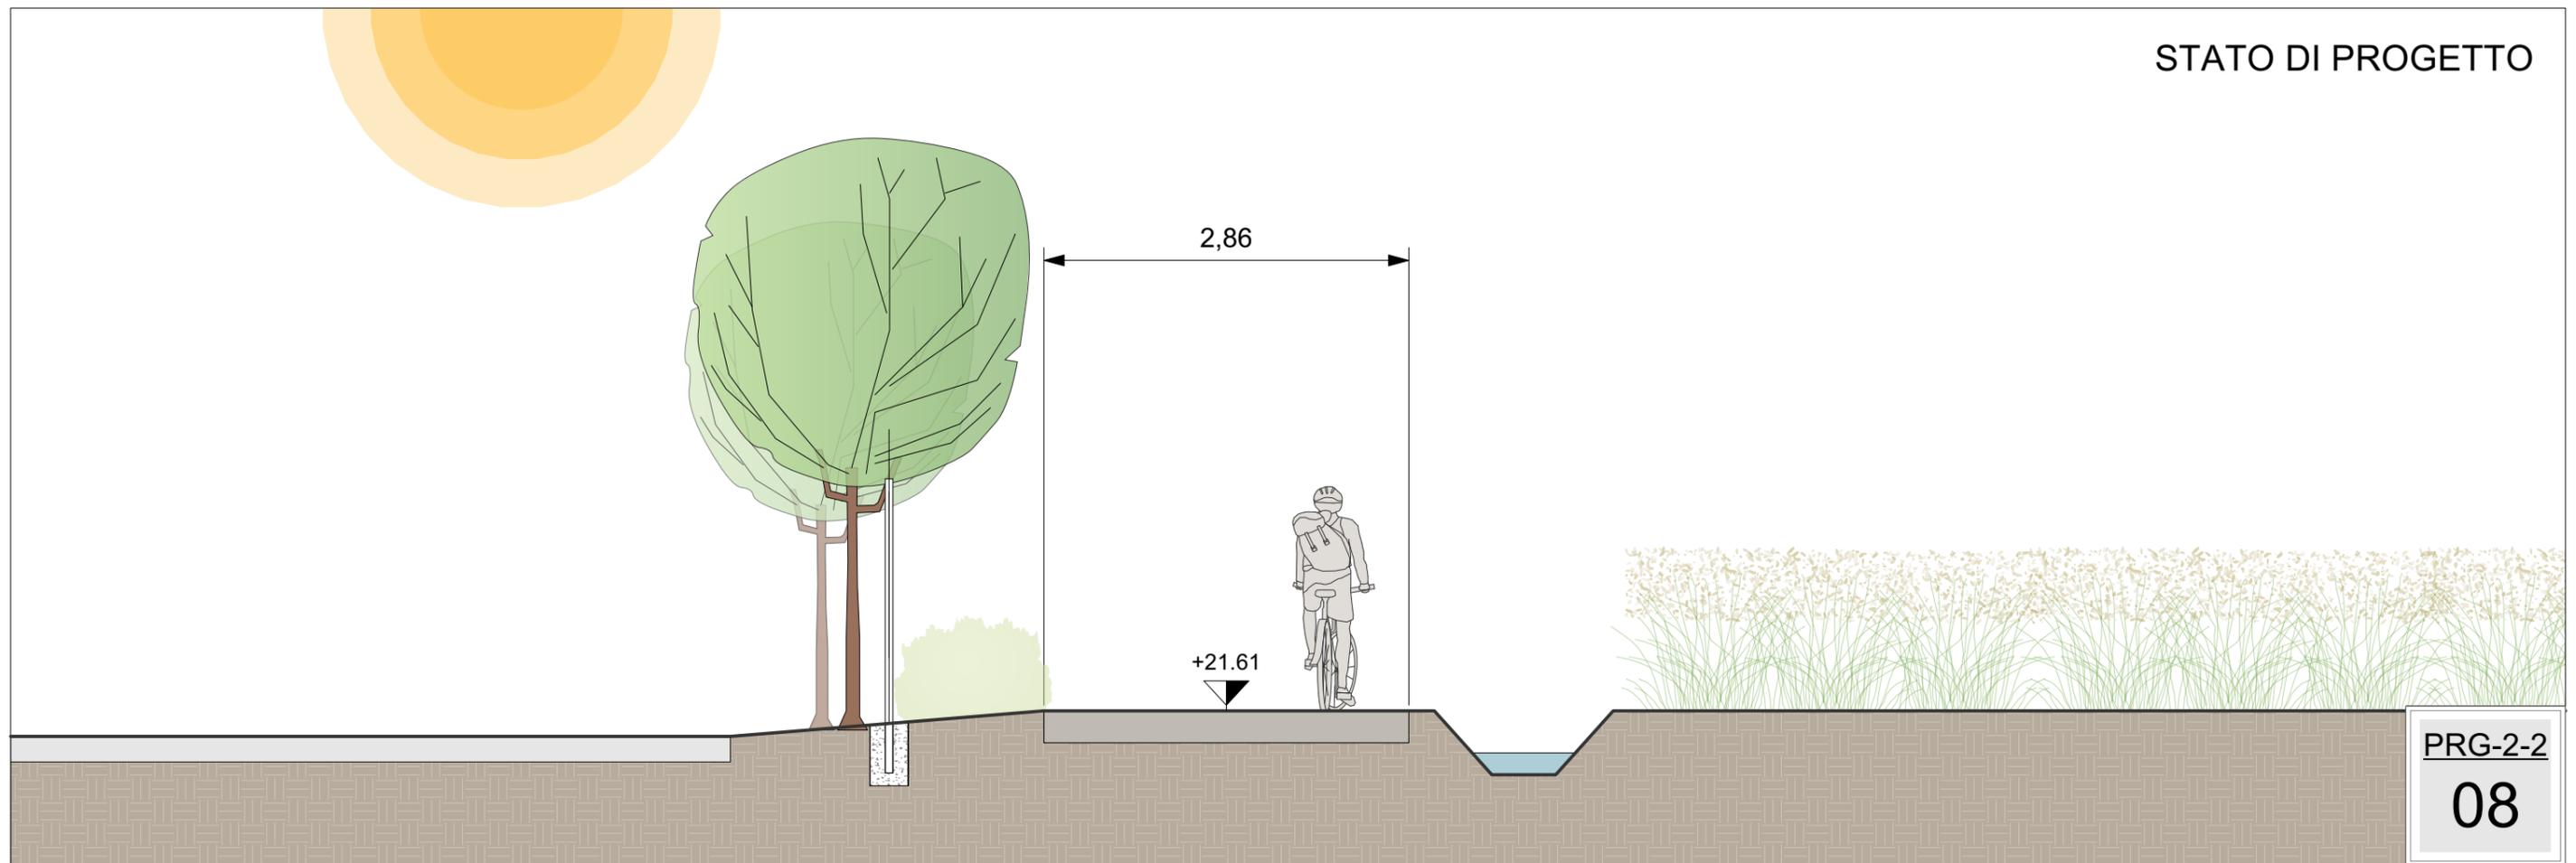

PRG-2-2
08