



Comune di
Crevalcore



Comune di
San Giovanni in Persiceto



Comune di
Casalecchio di Reno



Comune di
Bologna



Comune di
Sasso Marconi



Comune di
Marzabotto



Ciclovia del Sole: tratto 3 attraversamento dei centri abitati di Crevalcore,
San Giovanni in Persiceto, Sala Bolognese -
tratto 4: Casalecchio - Marzabotto
CUP n° C61B21013060002

PROGETTO DEFINITIVO



Coordinamento e integrazione delle prestazioni specialistiche:

arch. Enrico Guaitoli Panini

Il Responsabile Unico del Procedimento:

ing. Maurizio Martelli

Progettazione ciclabile e paesaggistica:

arch. Irene Esposito, paes. Giulia Mazzali, arch. Eleonora Vaccari,
arch. Michela Gessani, dott. paes. Sara Martignoni, arch. Alberto Coppi

Supporto al RUP:

ing. Chiara Ferrari
arch. Federica Sodano
ing. Sara Destro
dott.ssa Silvia Mazza
arch. Giulia Maroni

Progettazione delle strutture:

prof. ing. Massimo Majowiecki, ing. Giovanni Berti,
ing. Monica Mingozzi, ing. Elisa Sammarco, ing. Marco Chinni

Geologia, Ambiente, Idraulica:

geol. Pierluigi Dallari, geol. Arianna Casarini, geol. Lisa Gasparini,
geol. Emiliano Quadernari, ing. Yos Zorzi

Coordinamento della sicurezza:

ing. Fausto Gallarello, ing. Roberto Perlangeli

Sezioni di stato di fatto e progetto - Sasso Marconi e Marzabotto

SCALA 1:50	FORMATO A3
CODICE PRG-2-3	DATA Novembre 2023

N. REV.	DATA	DESCRIZIONE	DISEGNATO	CONTROLLATO	APPROVATO
A	30/11/2023	Emissione	Sara Martignoni	Irene Esposito	E. Guaitoli Panini



KEYPLAN 1:5000

FIUME
RENO

INIZIO LOTTO 2
SASSO MARCONI

VIA PILA



AUTOSTRADA A1 DIREZIONE MILANO



AUTOSTRADA A1 DIREZIONE FIRENZE

VIA VIZZANO

PALAZZO
DE' ROSSI


FINE LOTTO 2
SASSO MARCONI



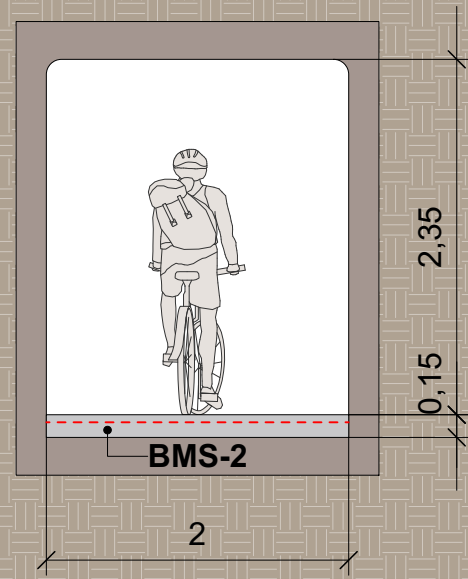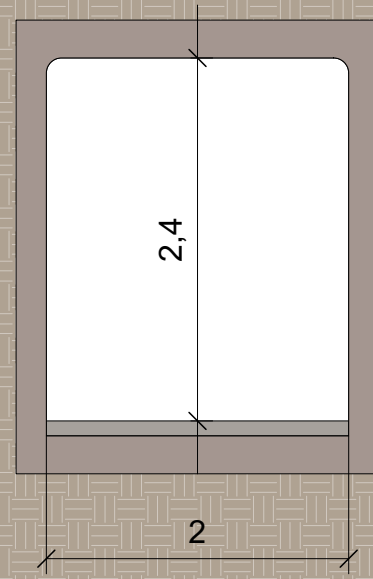


SEZIONE 2-2

STATO DI FATTO

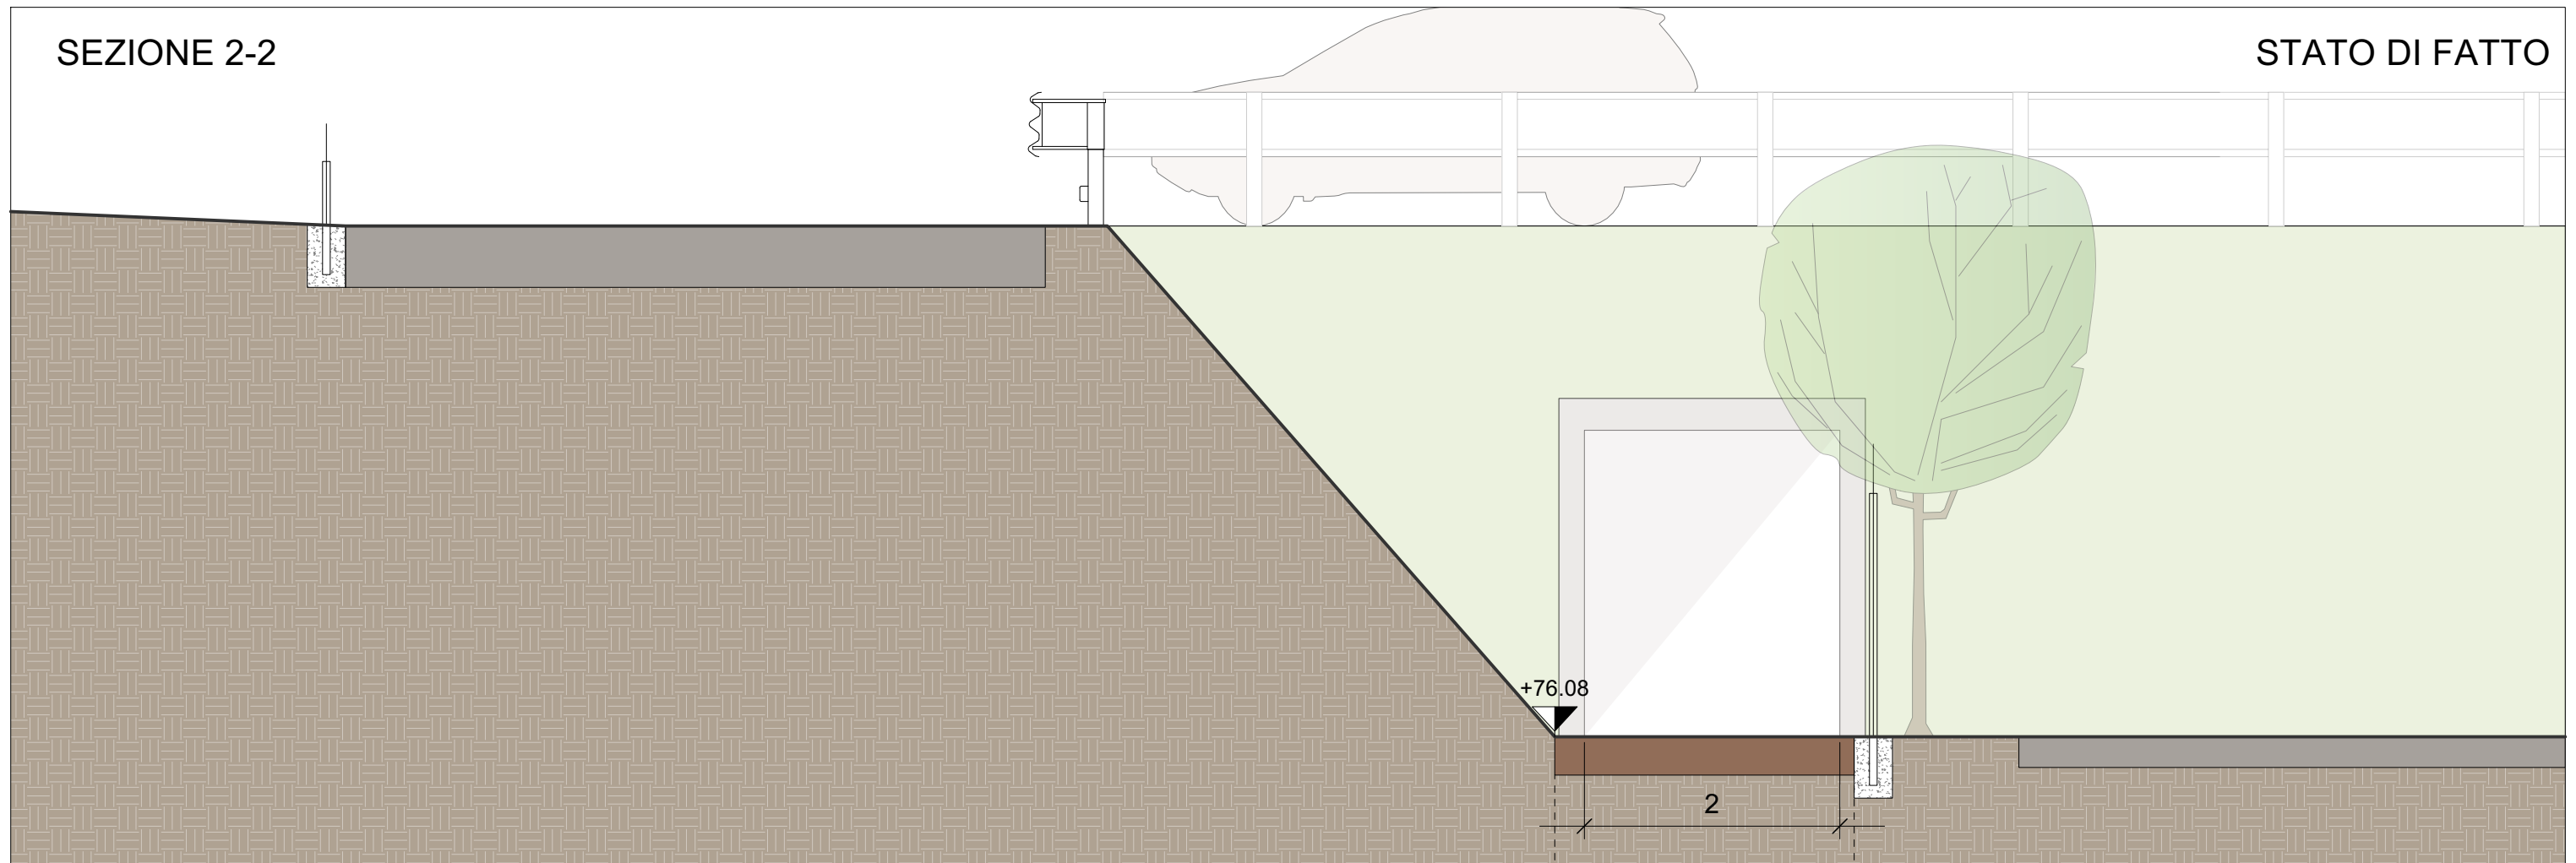


STATO DI PROGETTO

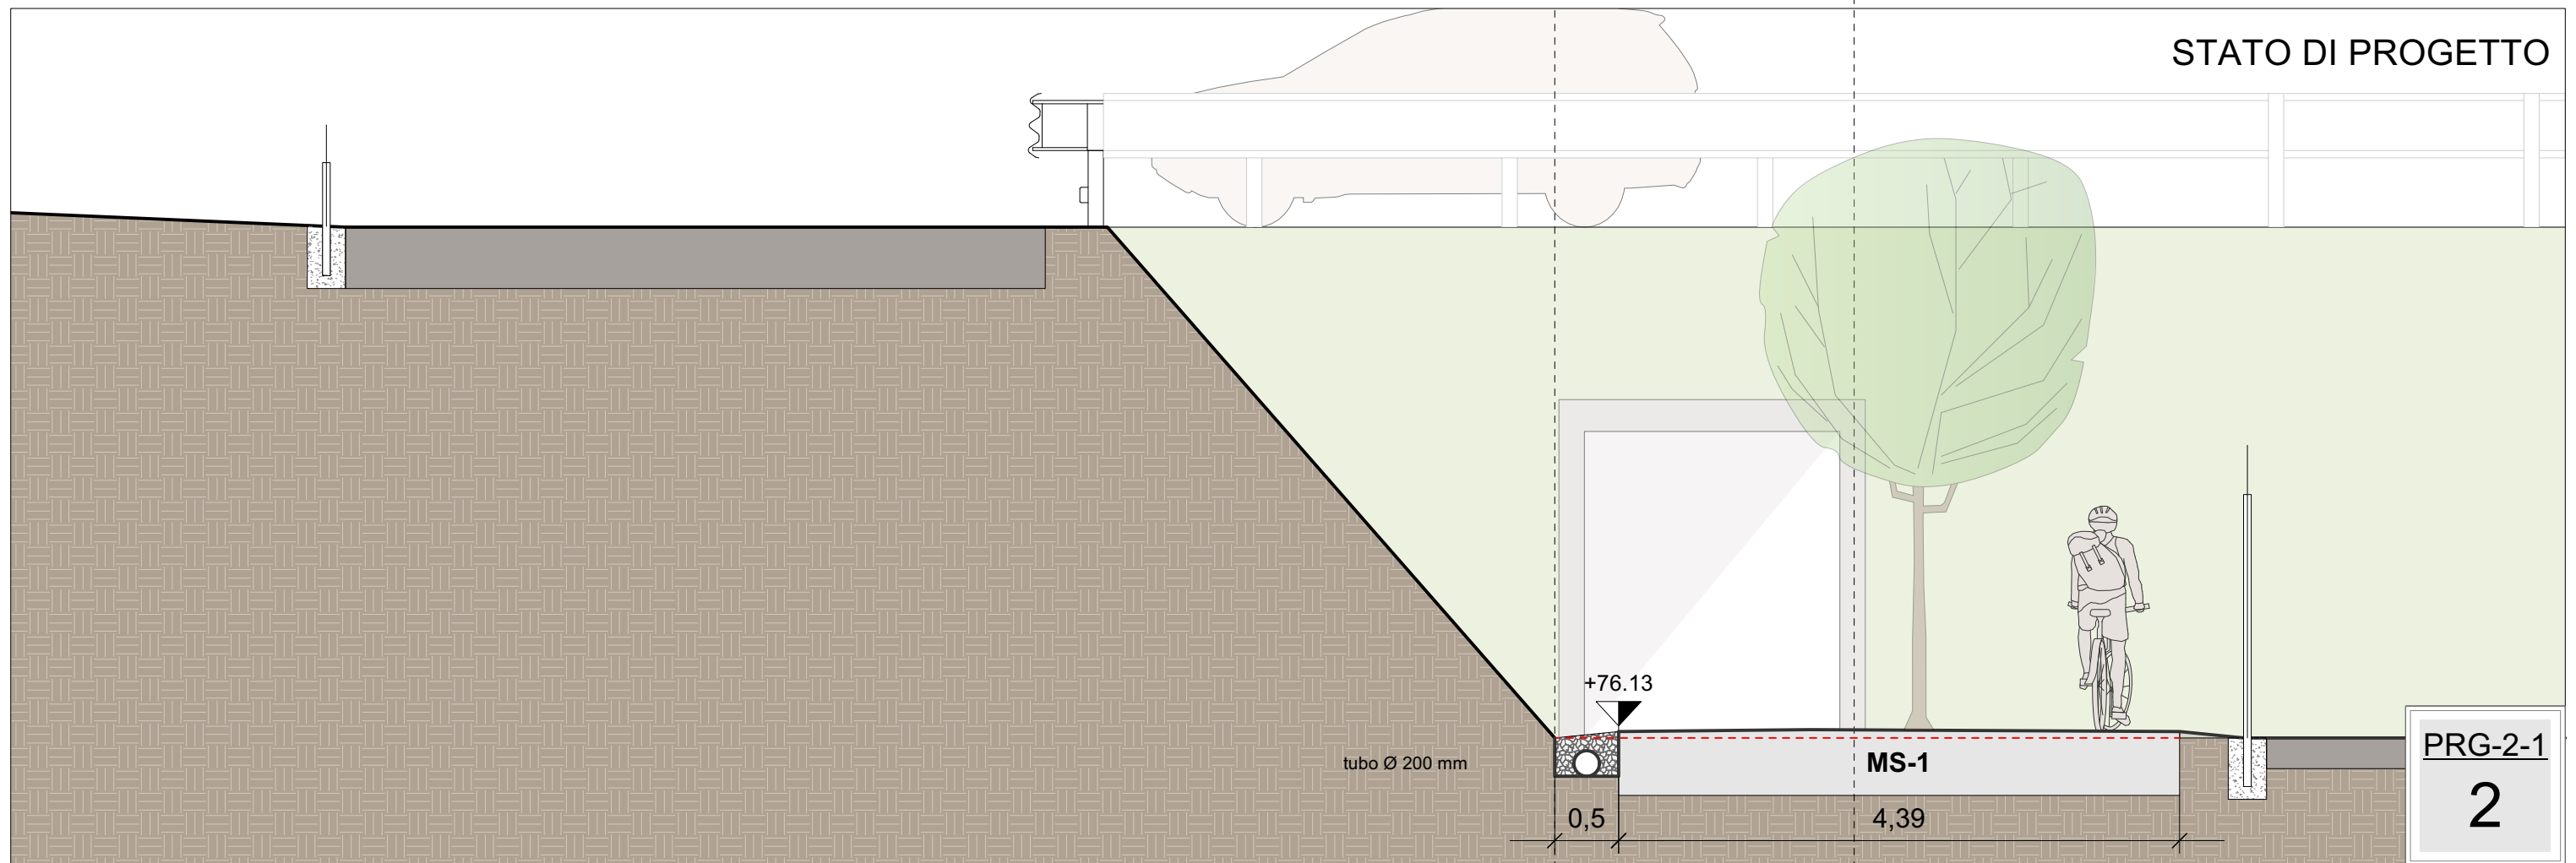


PRG-2-1
2

SEZIONE 3-3

STATO DI FATTO

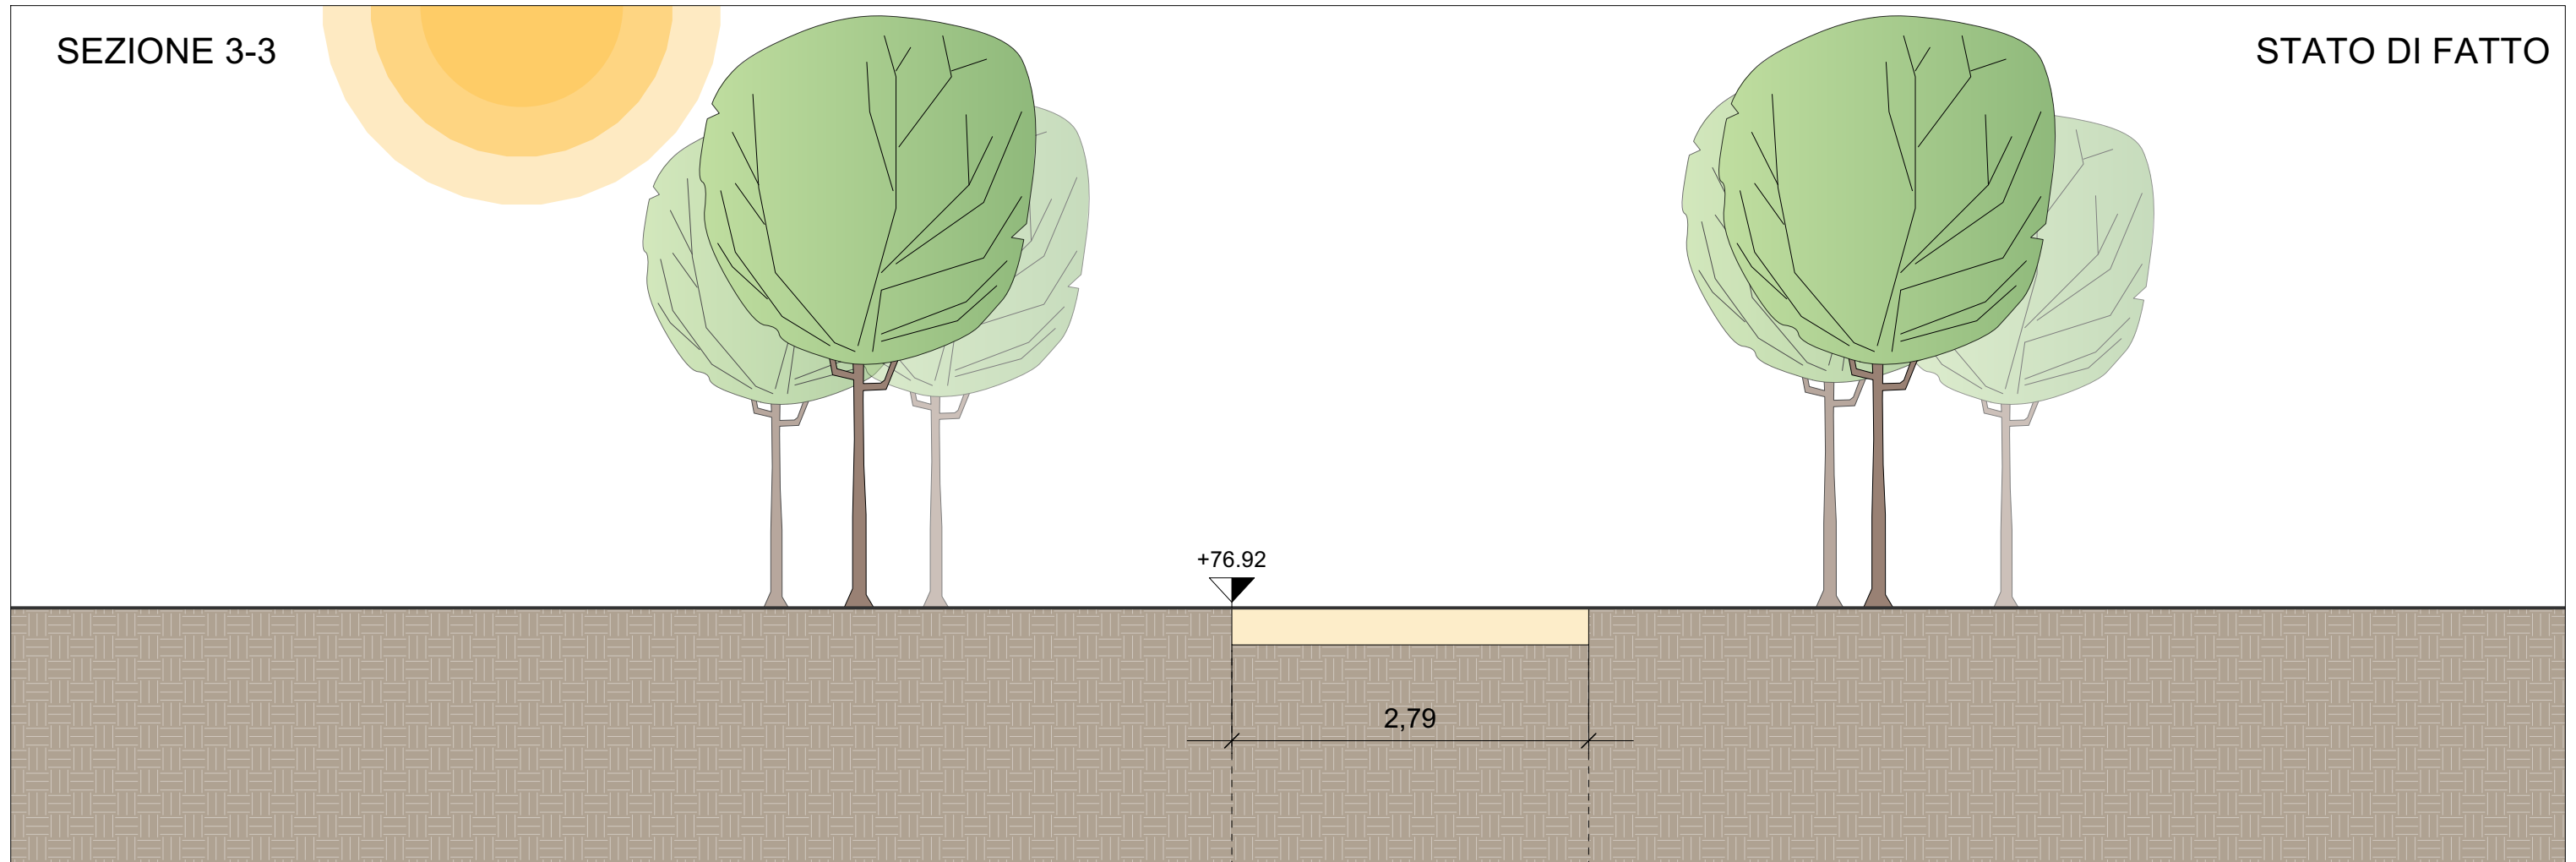

STATO DI PROGETTO

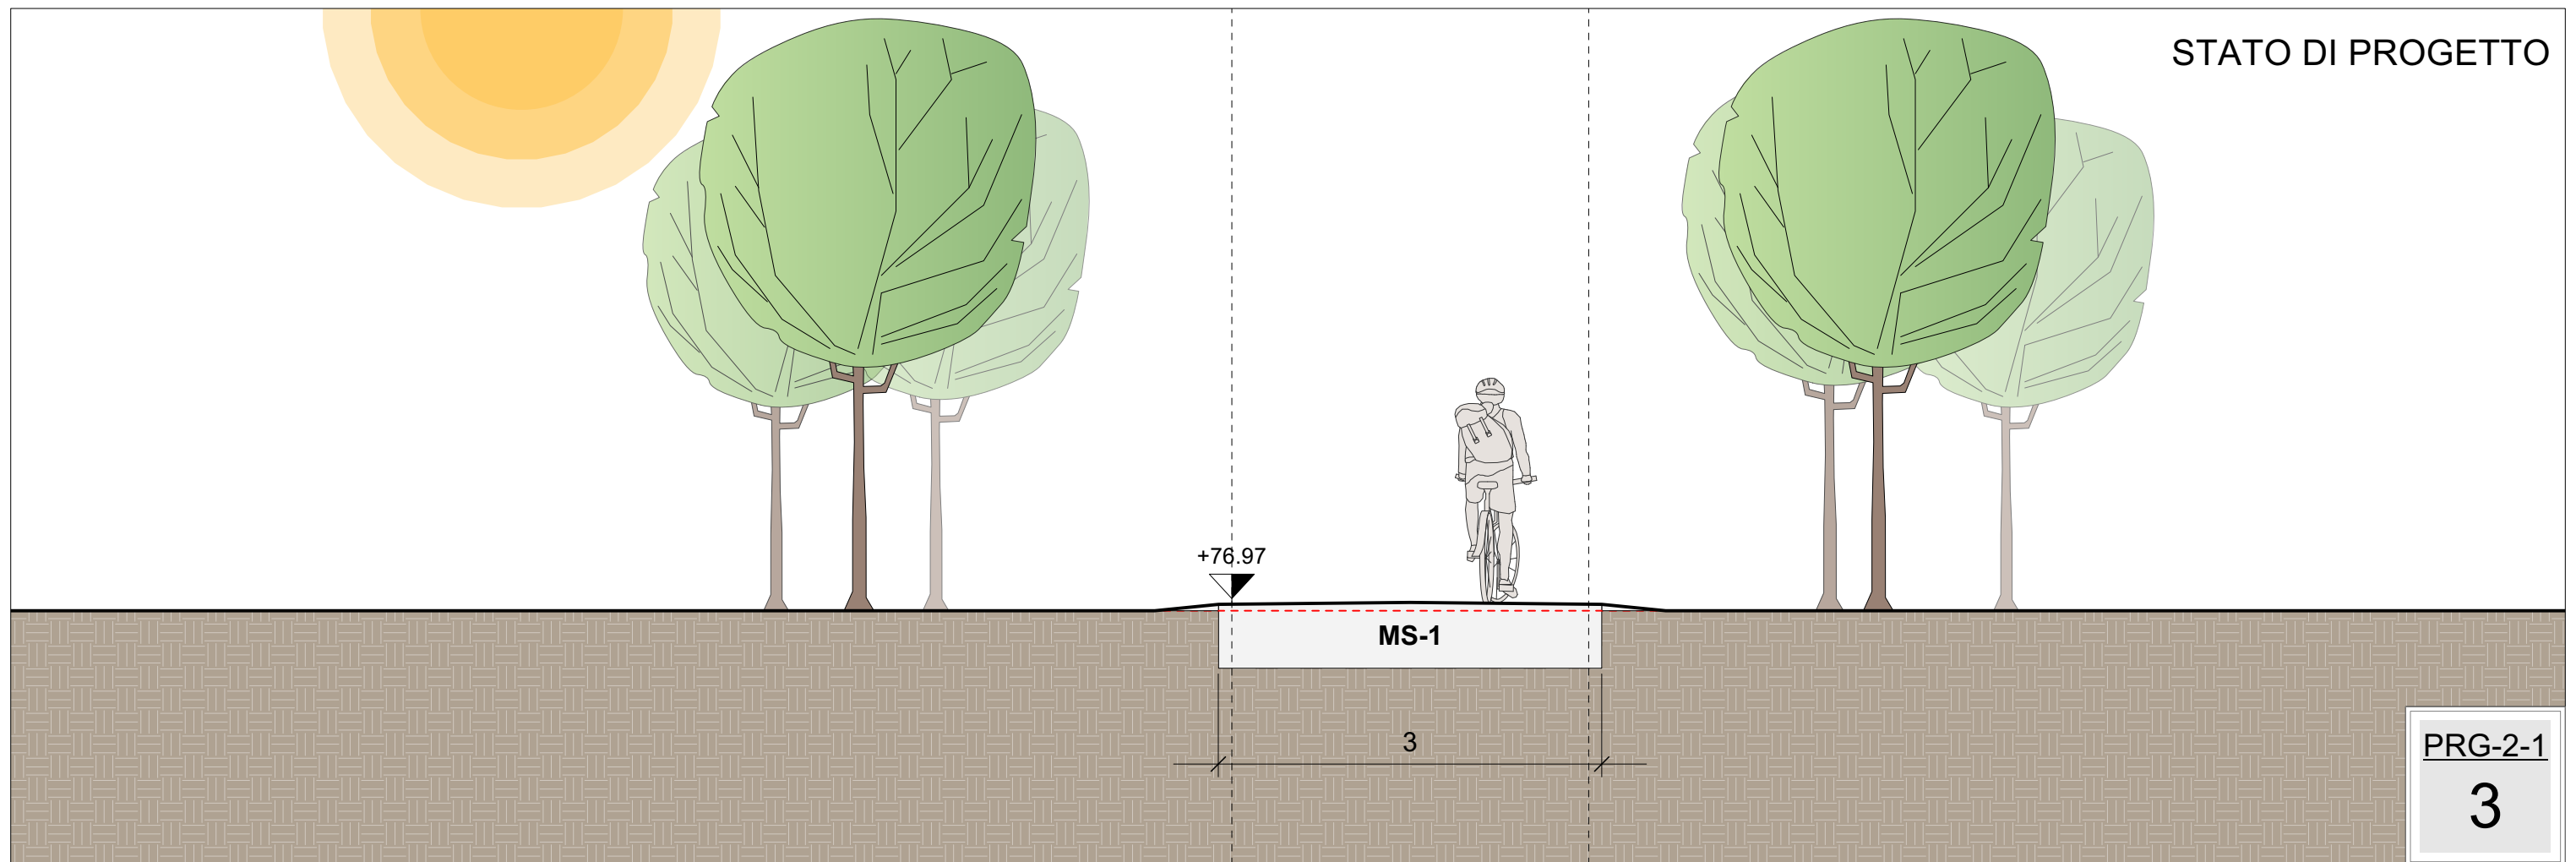


PRG-2-1


3

SEZIONE 4-4



STATO DI FATTO

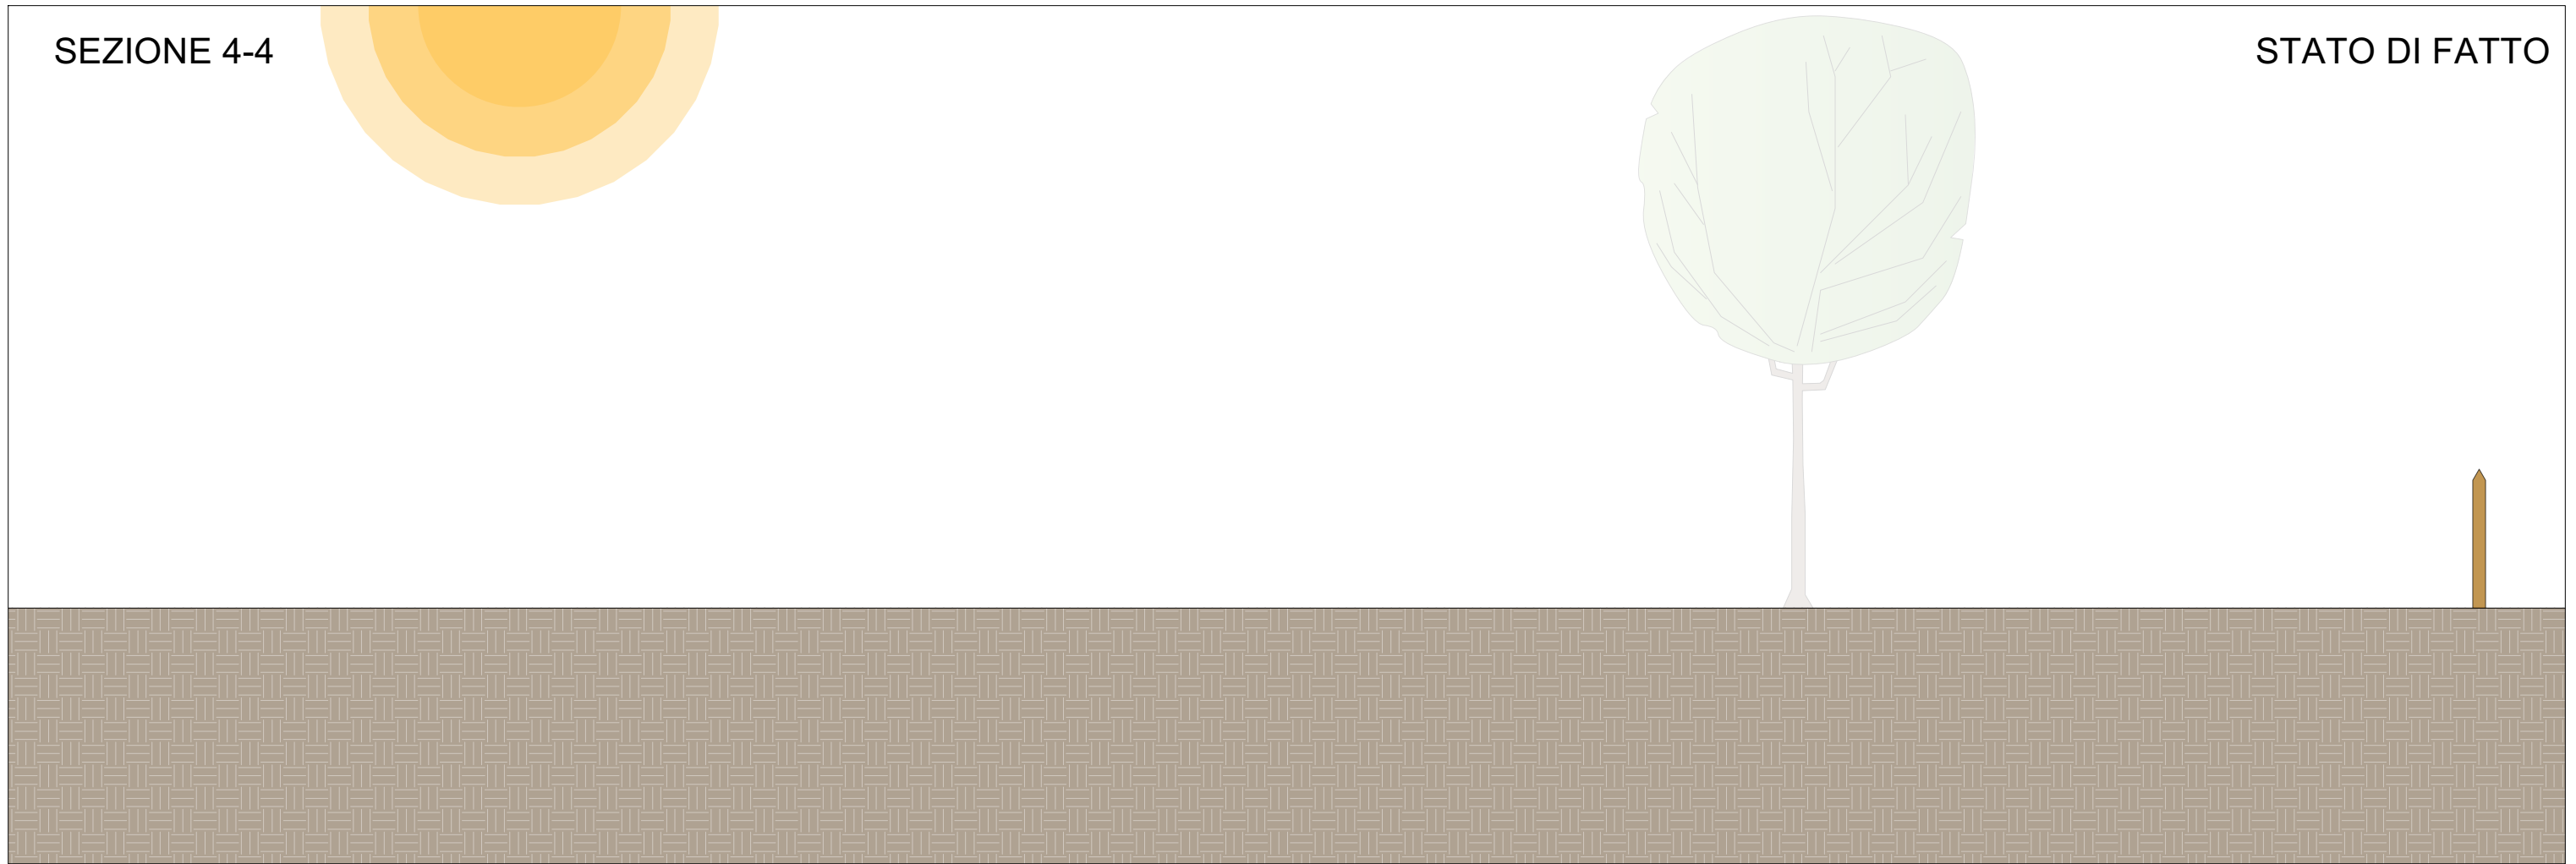


STATO DI PROGETTO

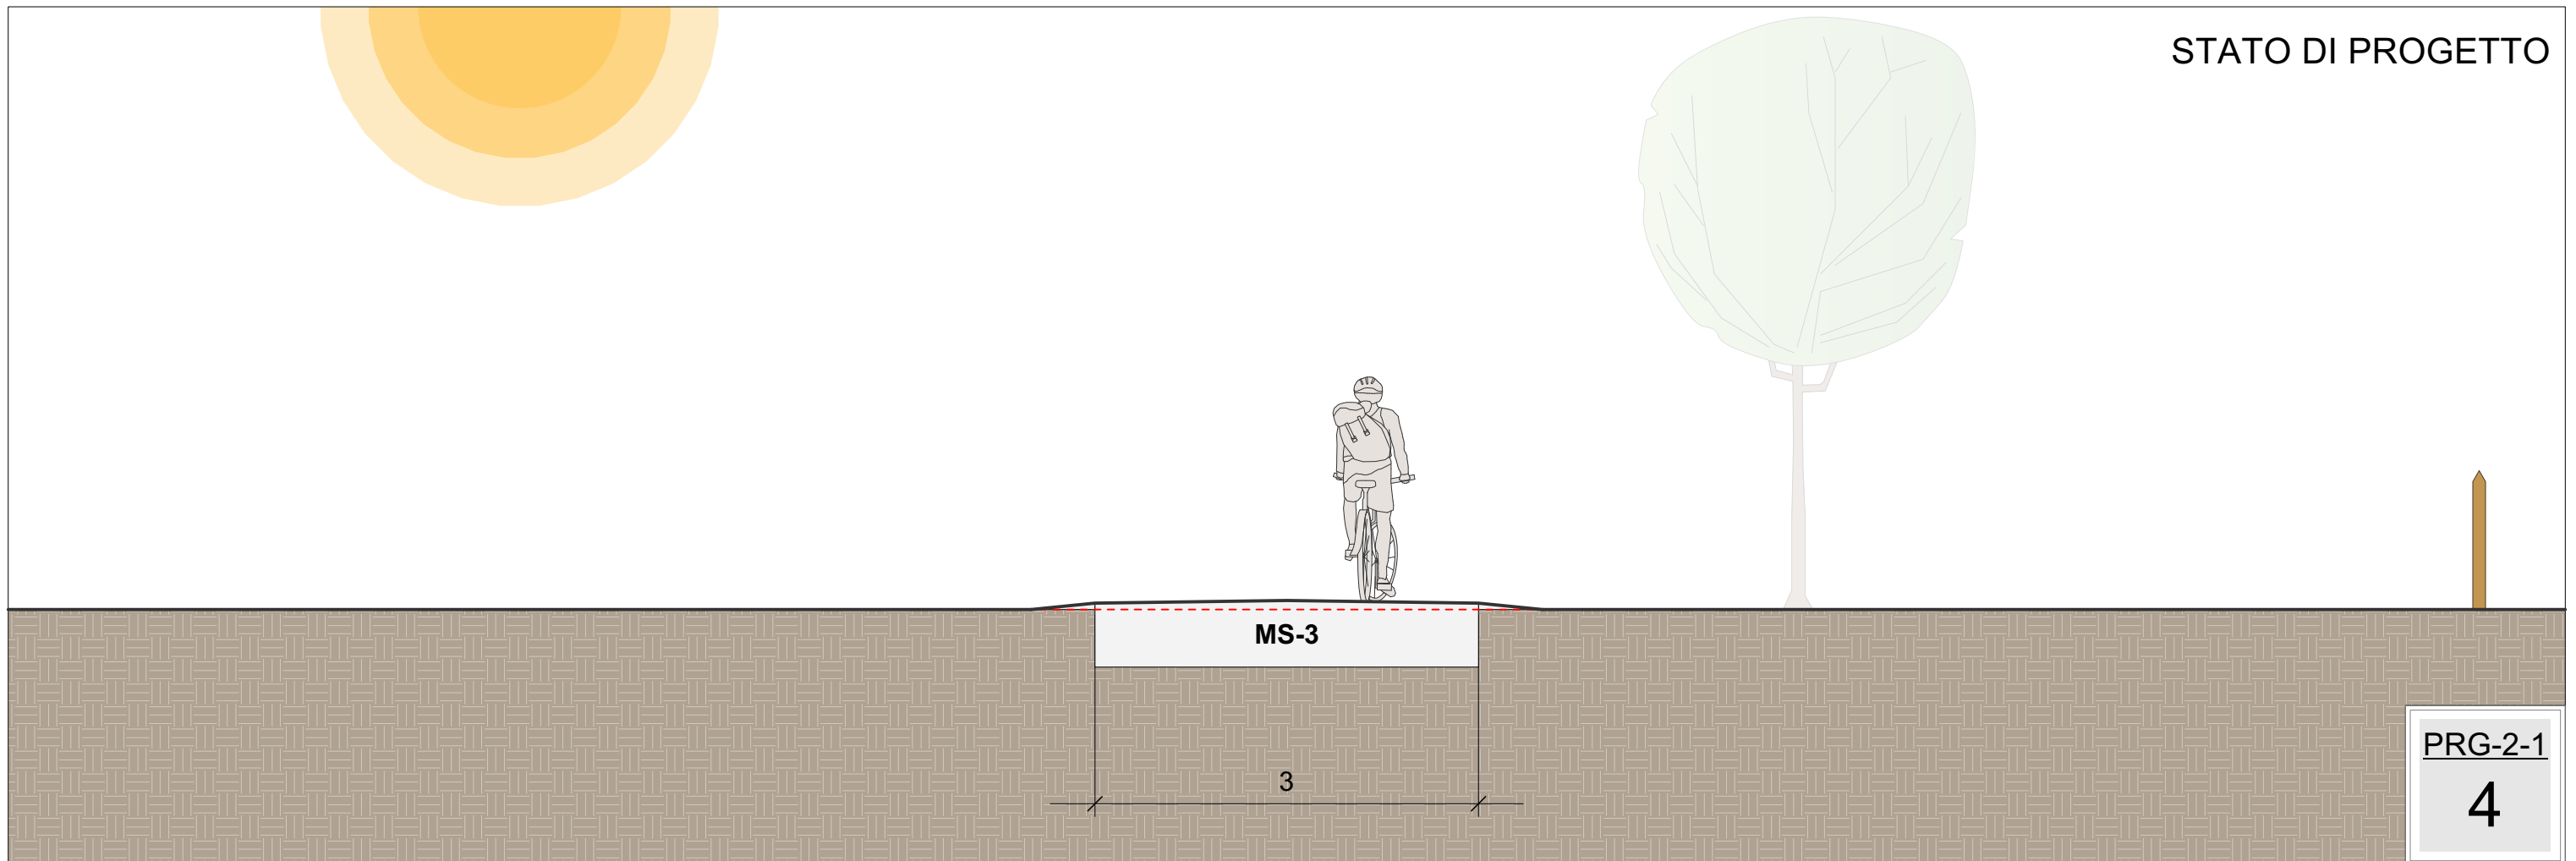


SEZIONE 5-5

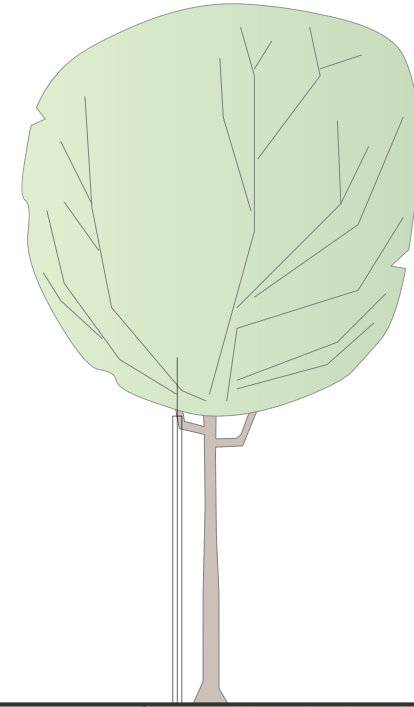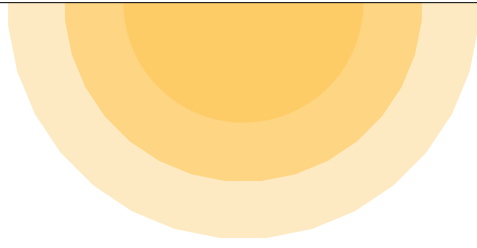

STATO DI FATTO

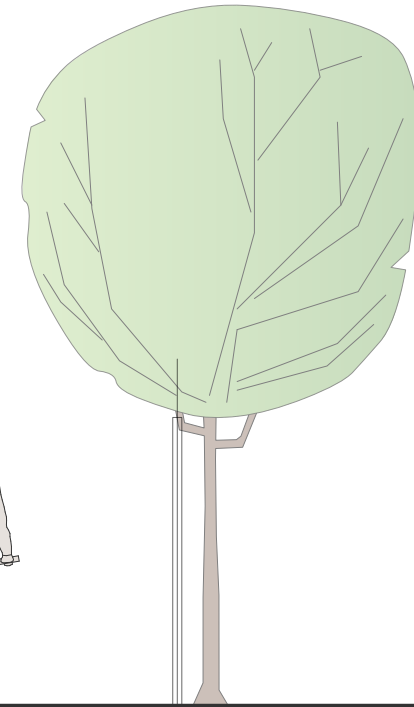

STATO DI PROGETTO

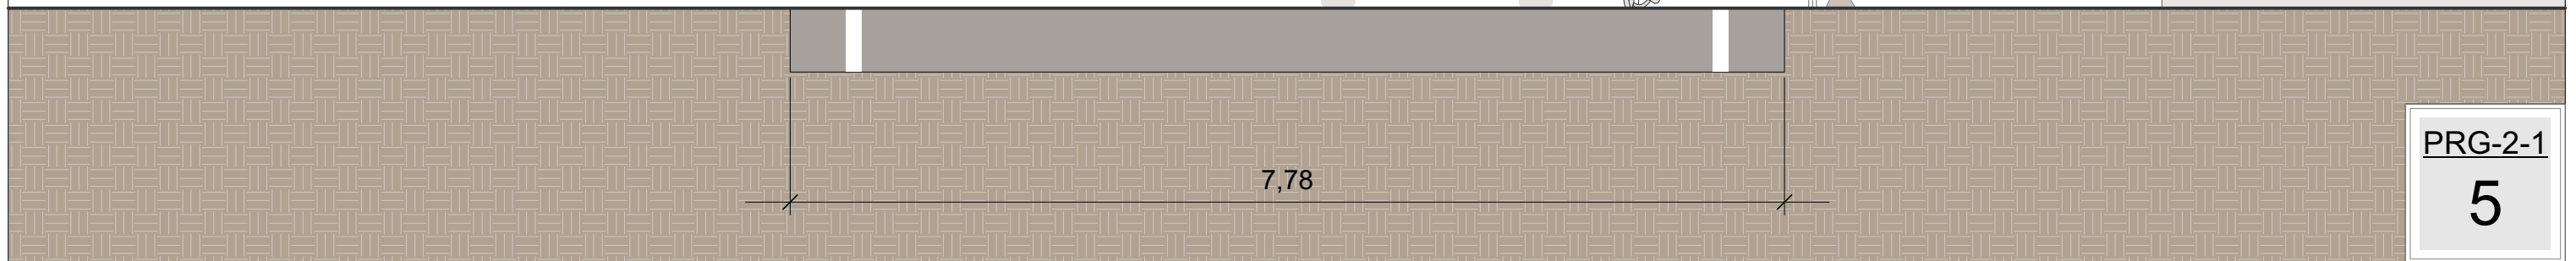

7,78

PRG-2-1

5



FINE LOTTO 2
INIZIO LOTTO 3
SASSO MARCONI

FIUME RENO

AUTOSTRADA A1

RIO VERDE

LINEA FERROVIARIA



SASSO MARCONI
MARZABOTTO

RIO MAGGESE



RIO MAGGIORE

FINE LOTTO 3
MARZABOTTO


KEYPLAN 1:15000

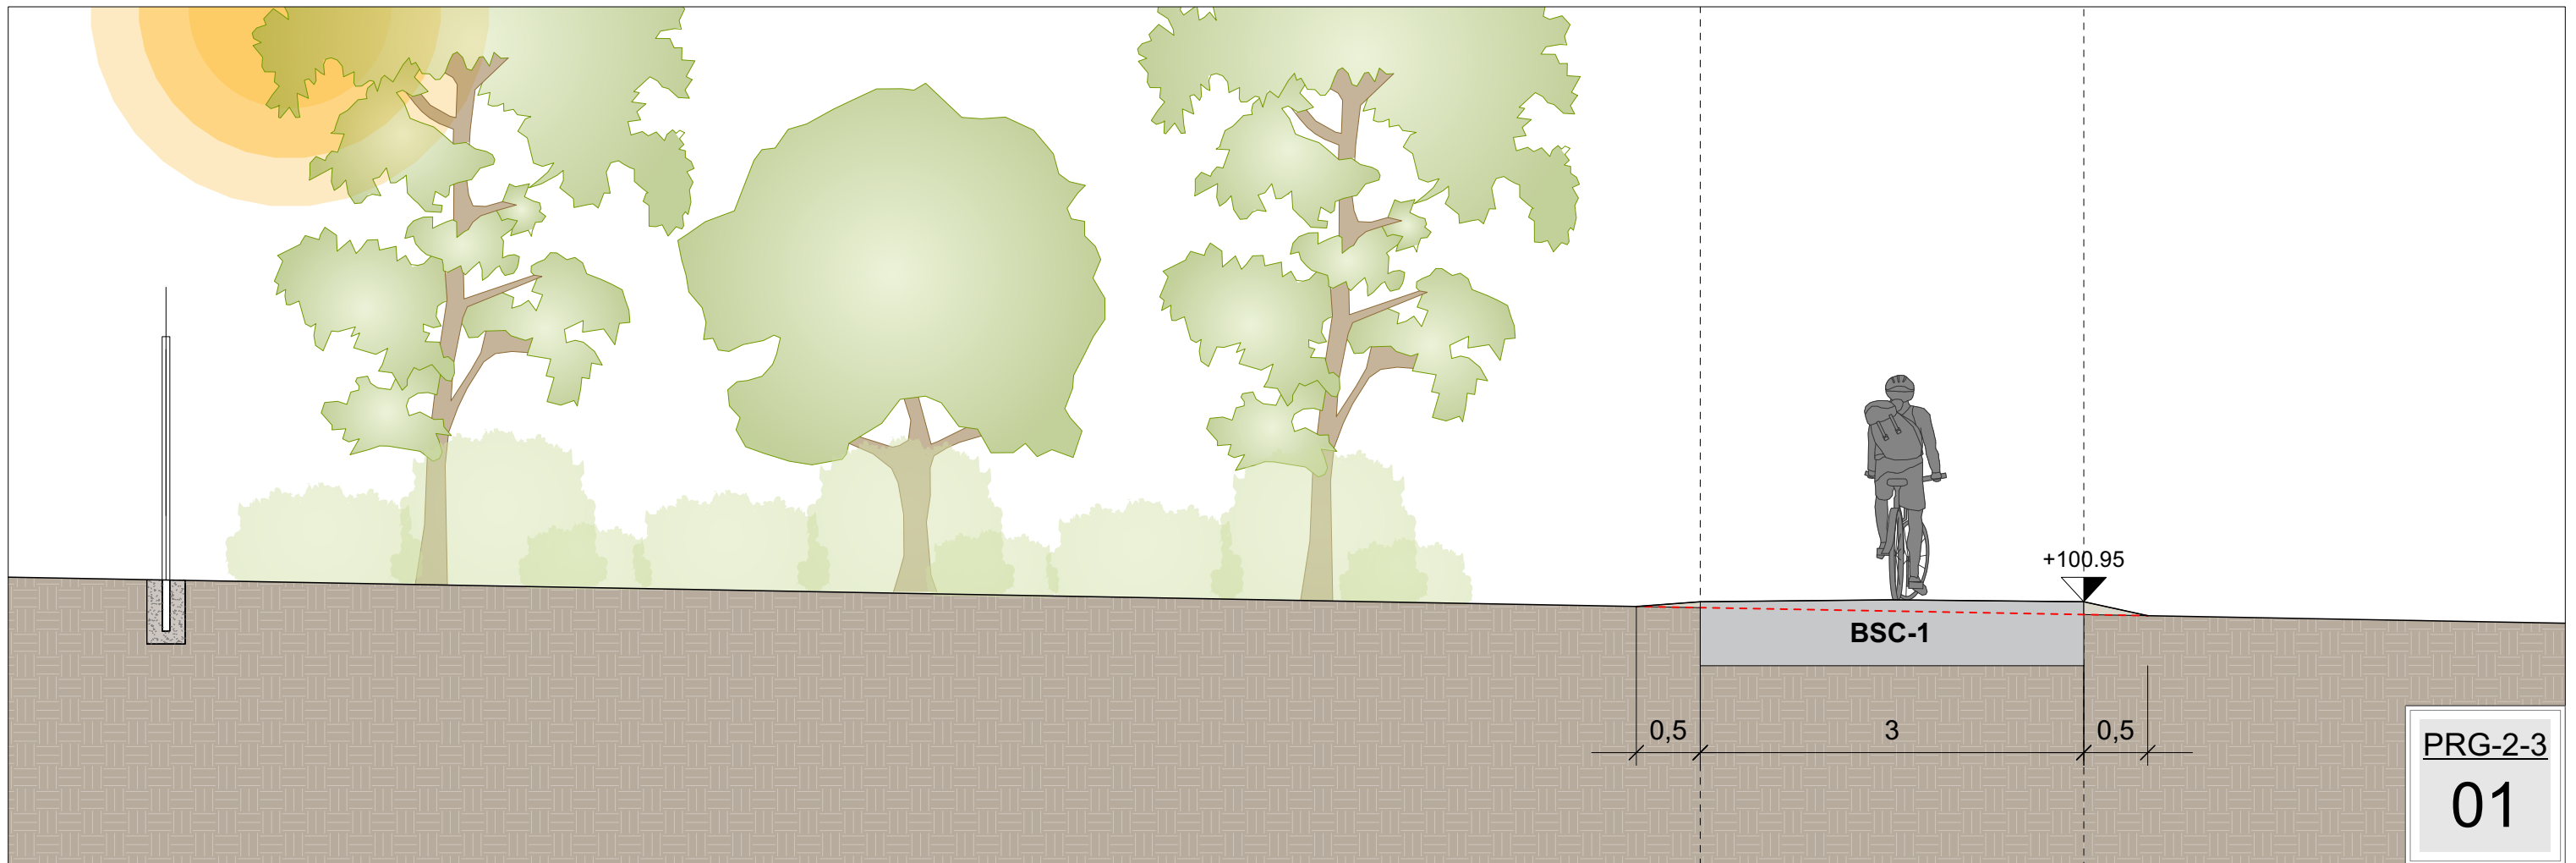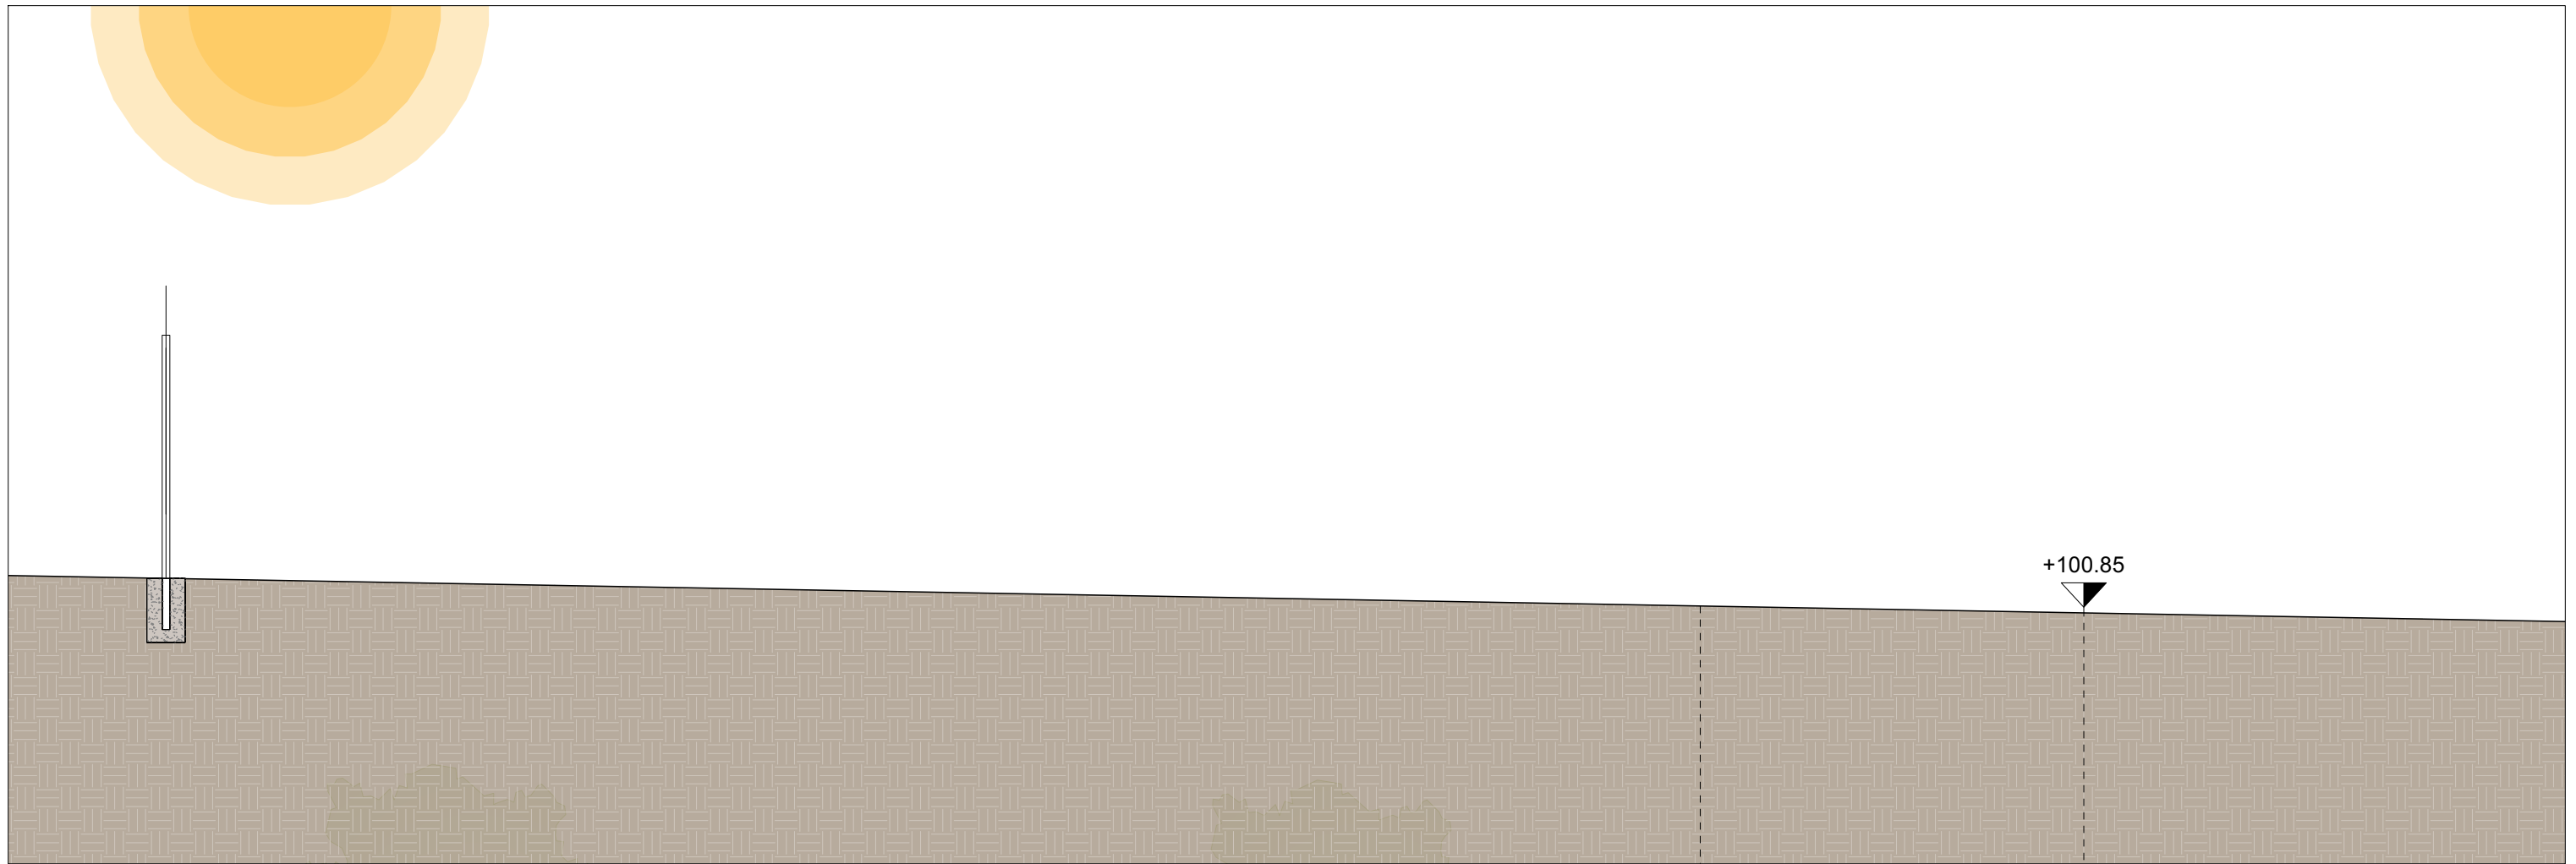


PRG-2-3
01

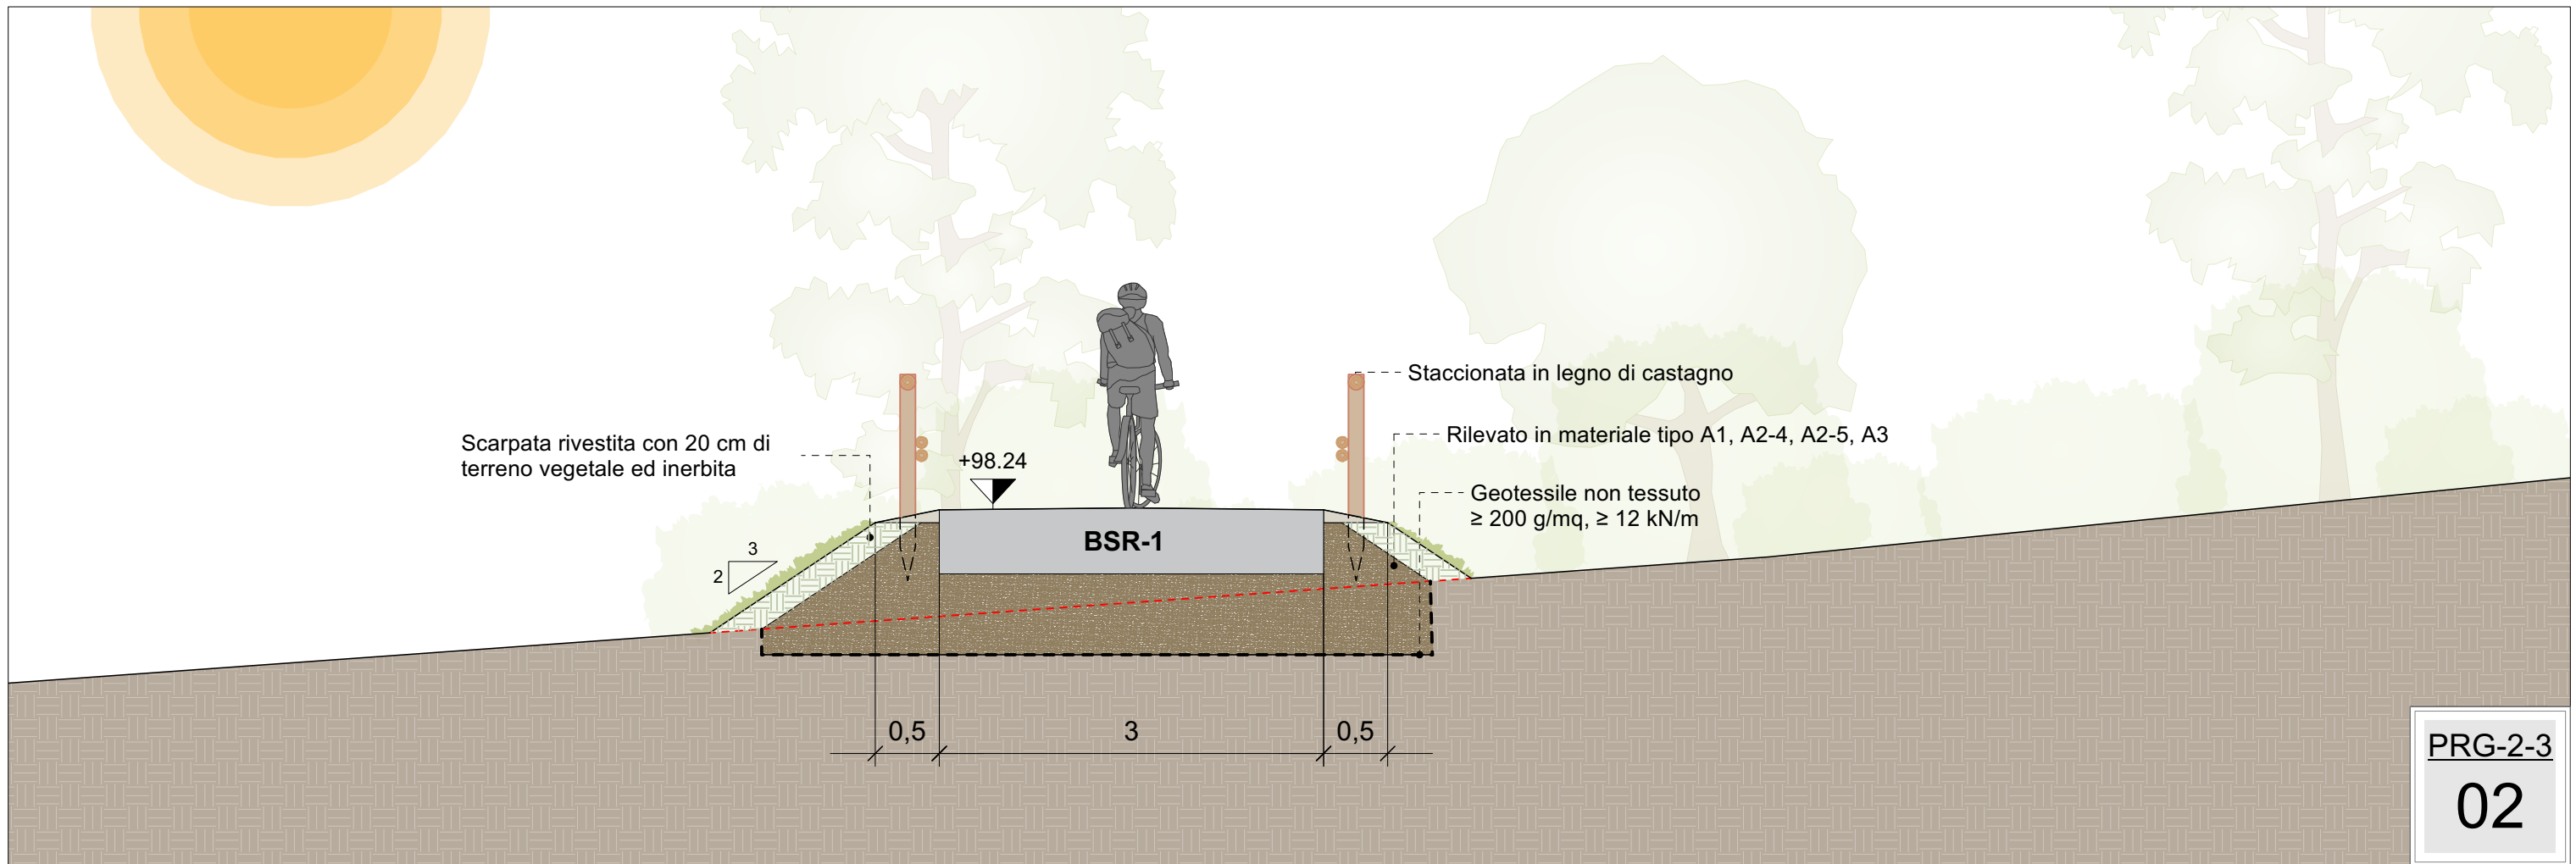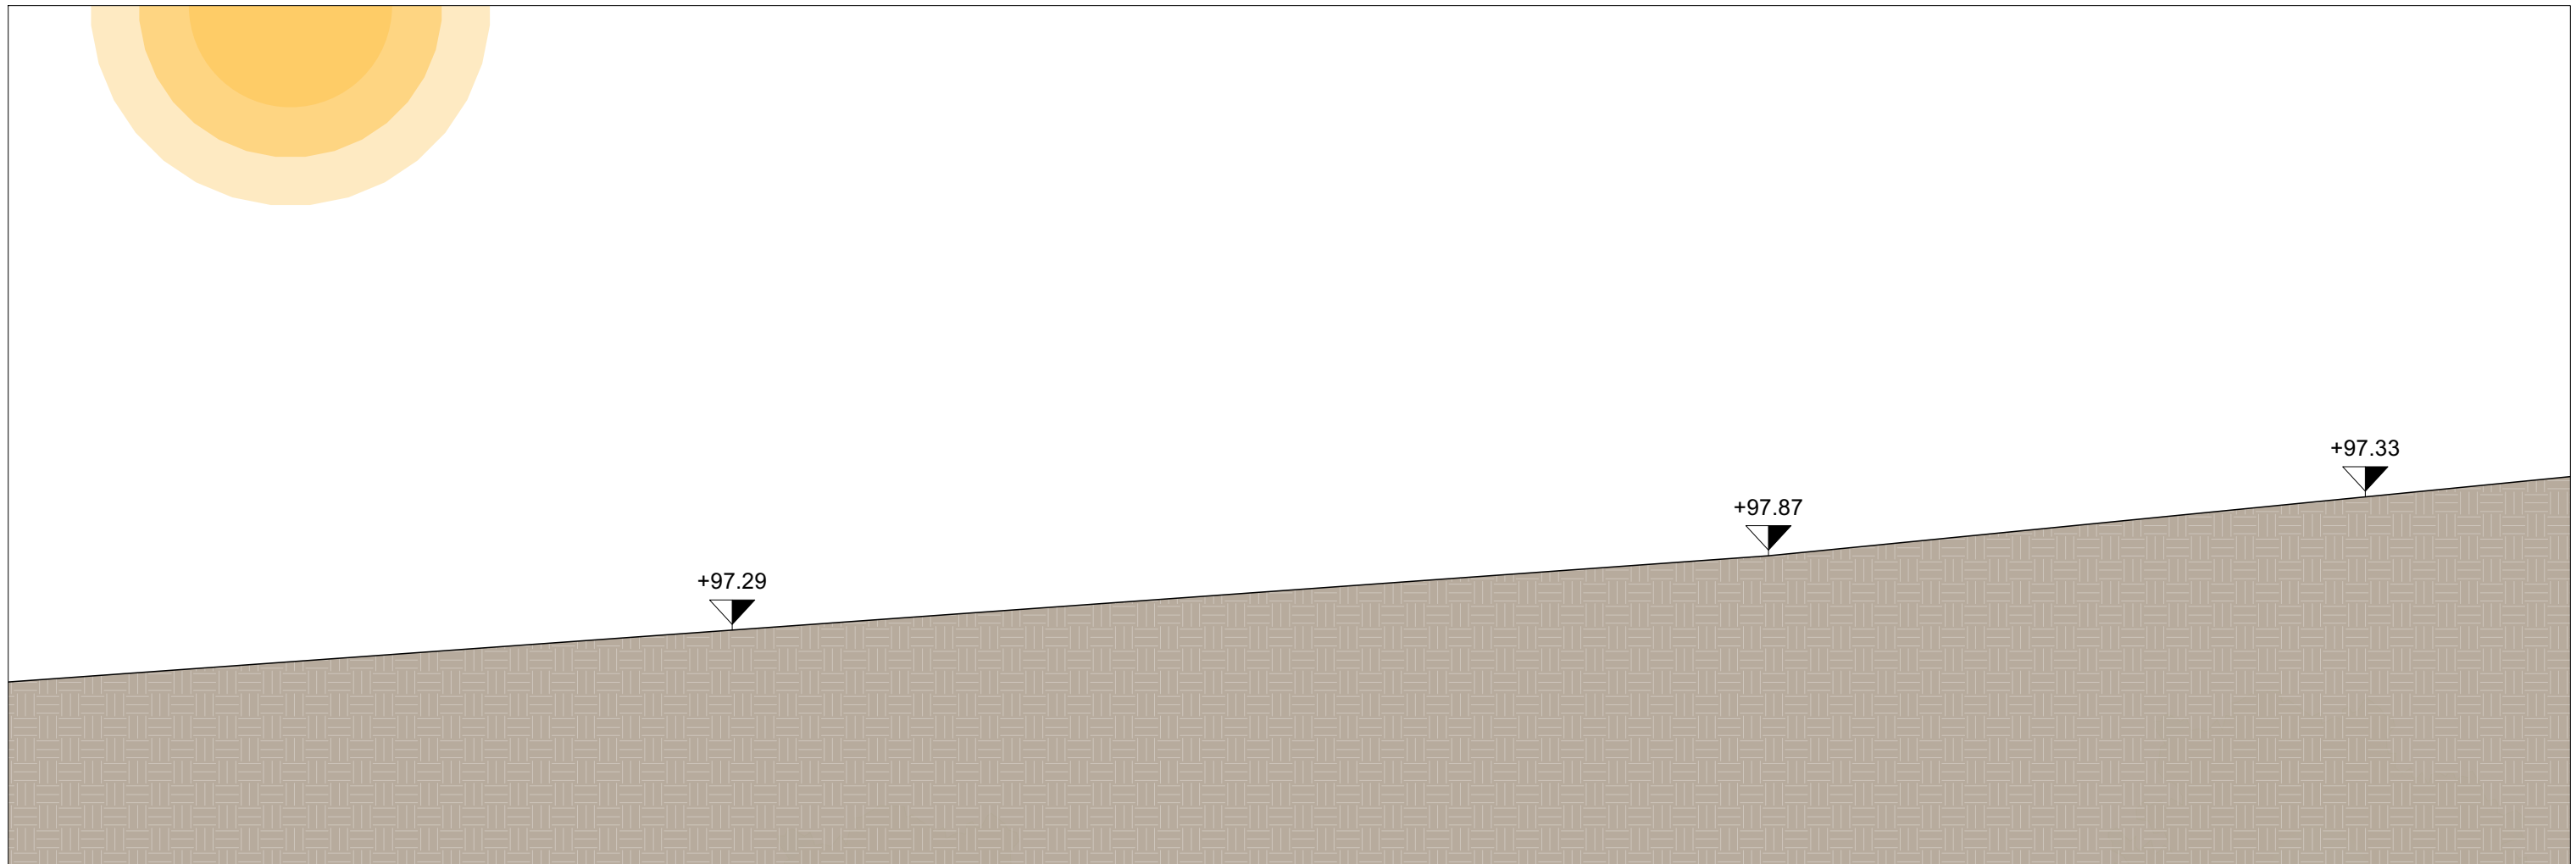

SS64


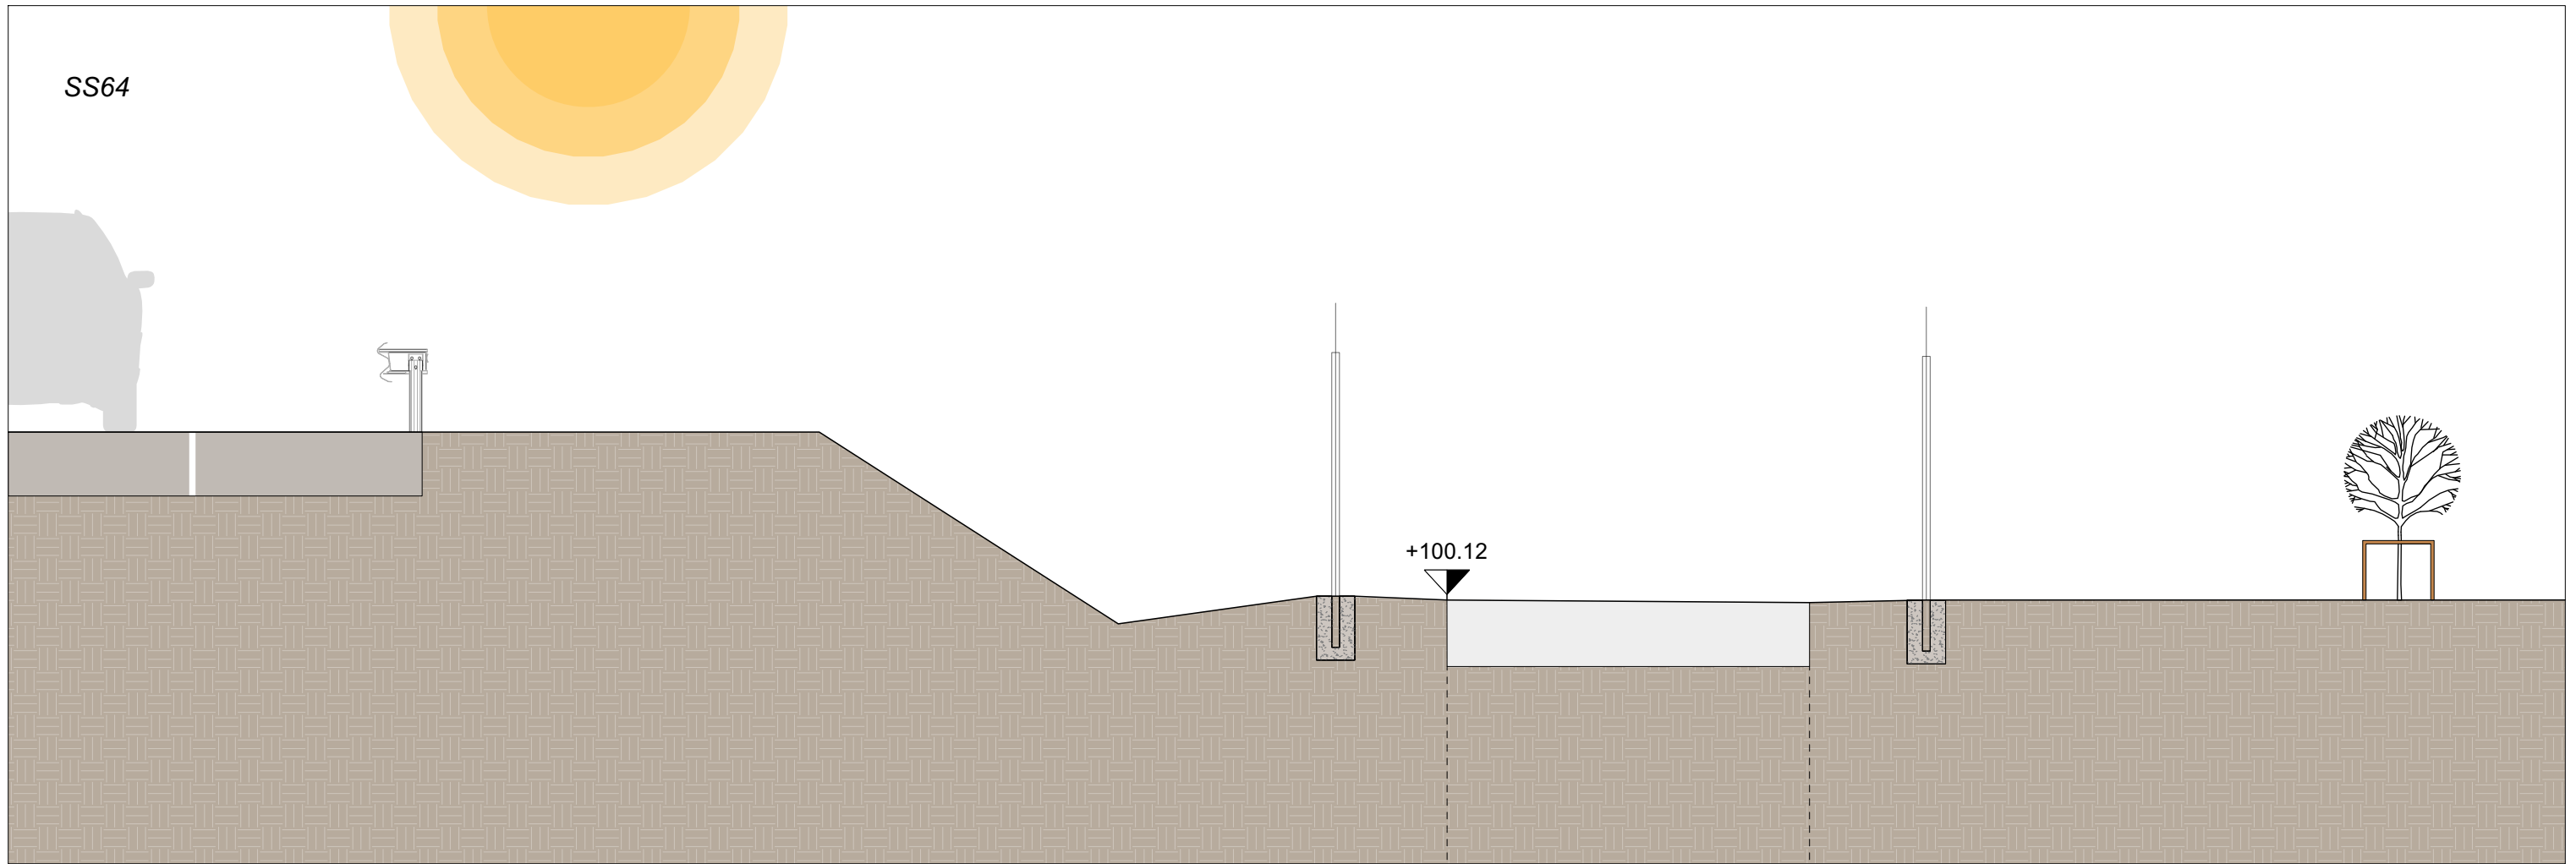



SS64


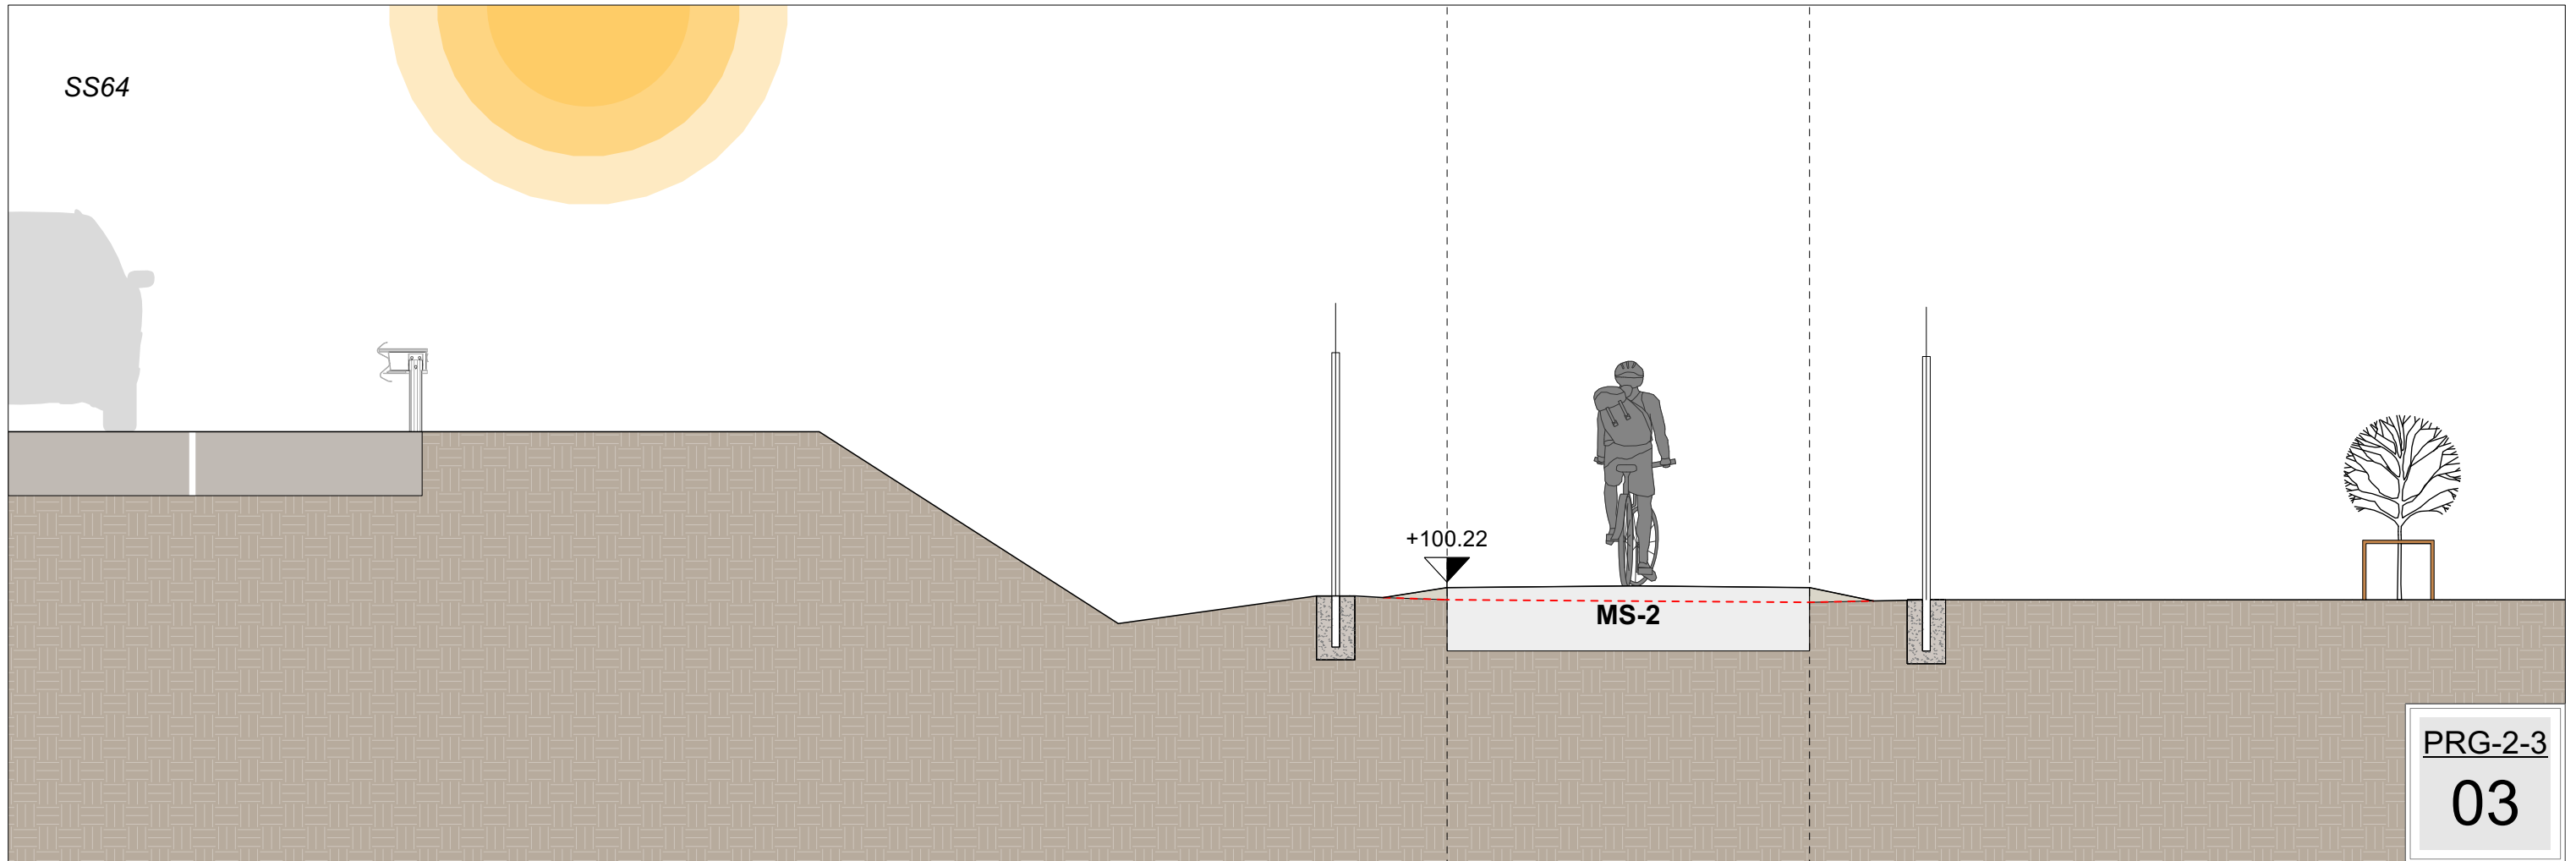




PRG-2-3



03

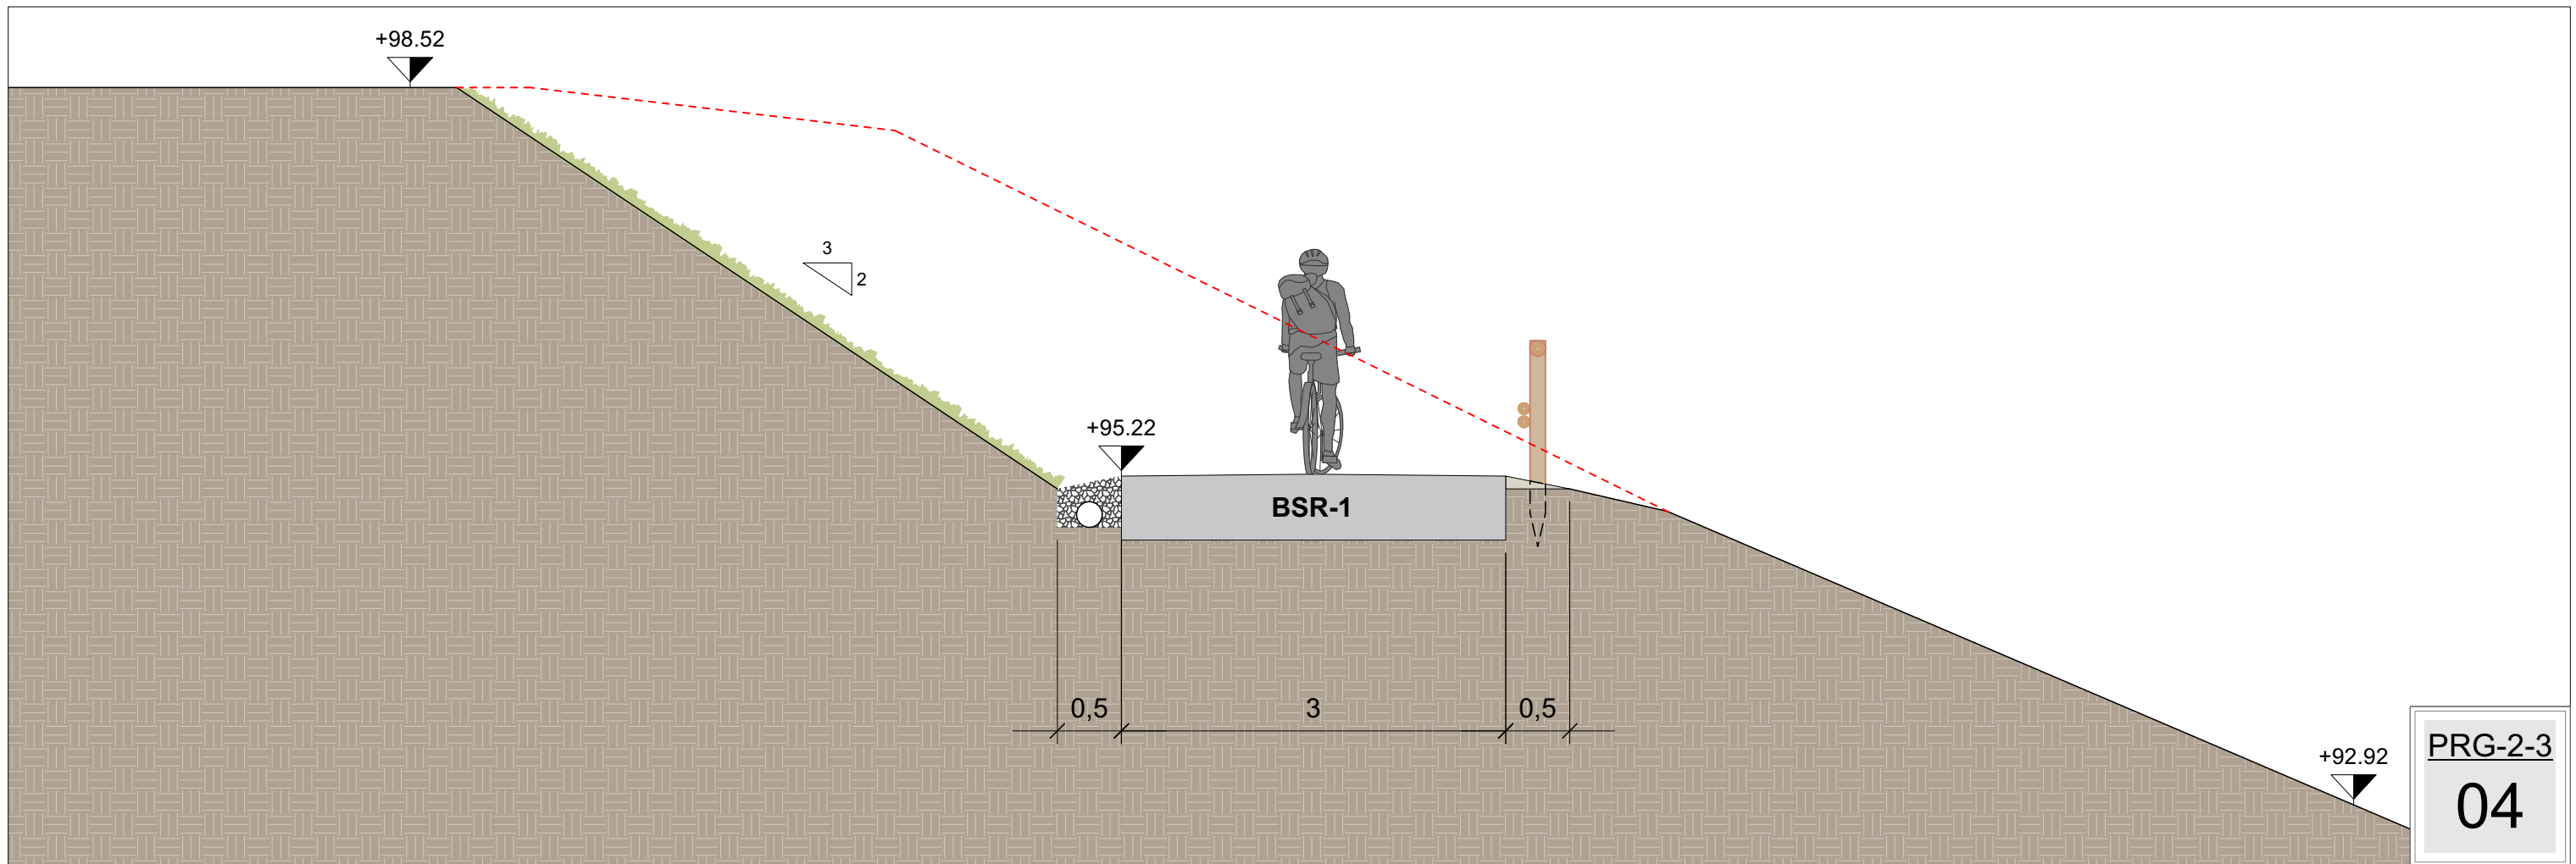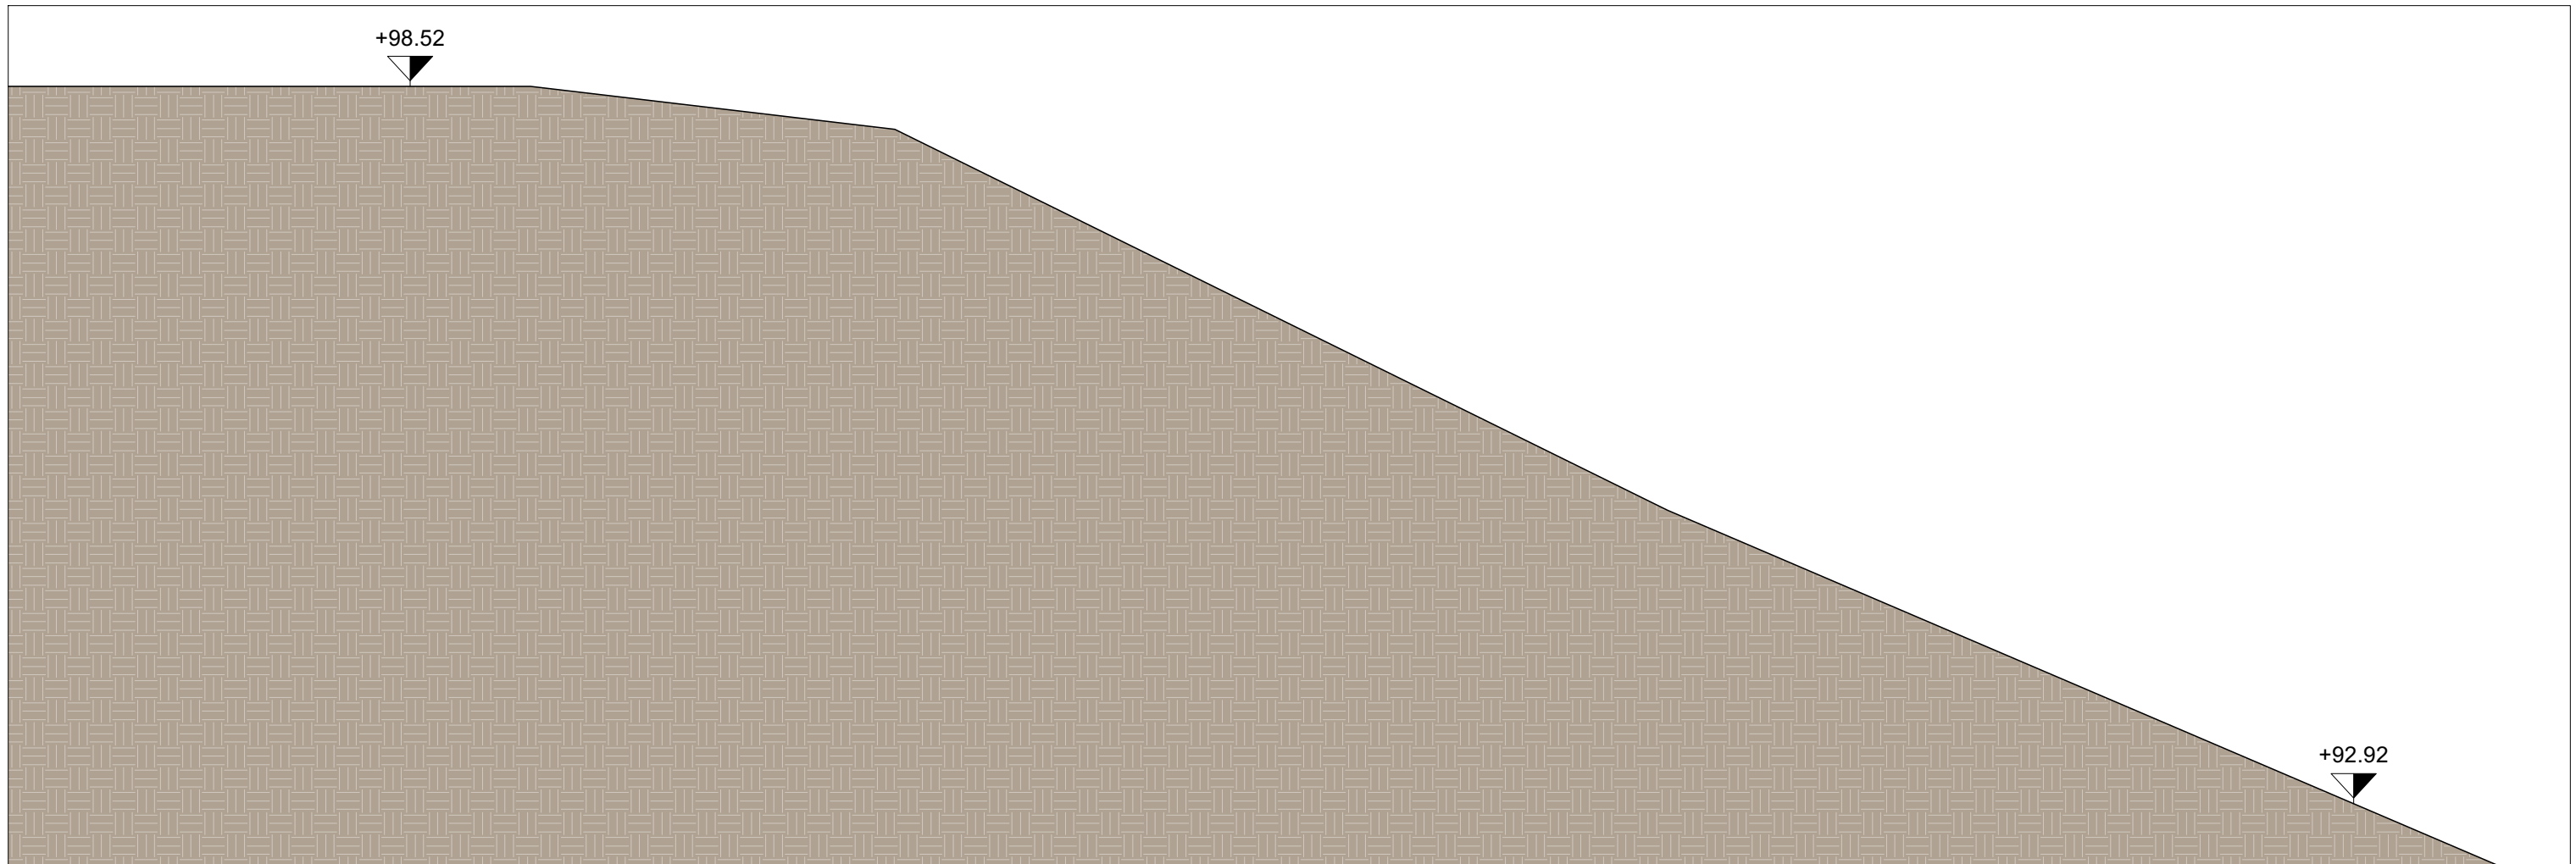


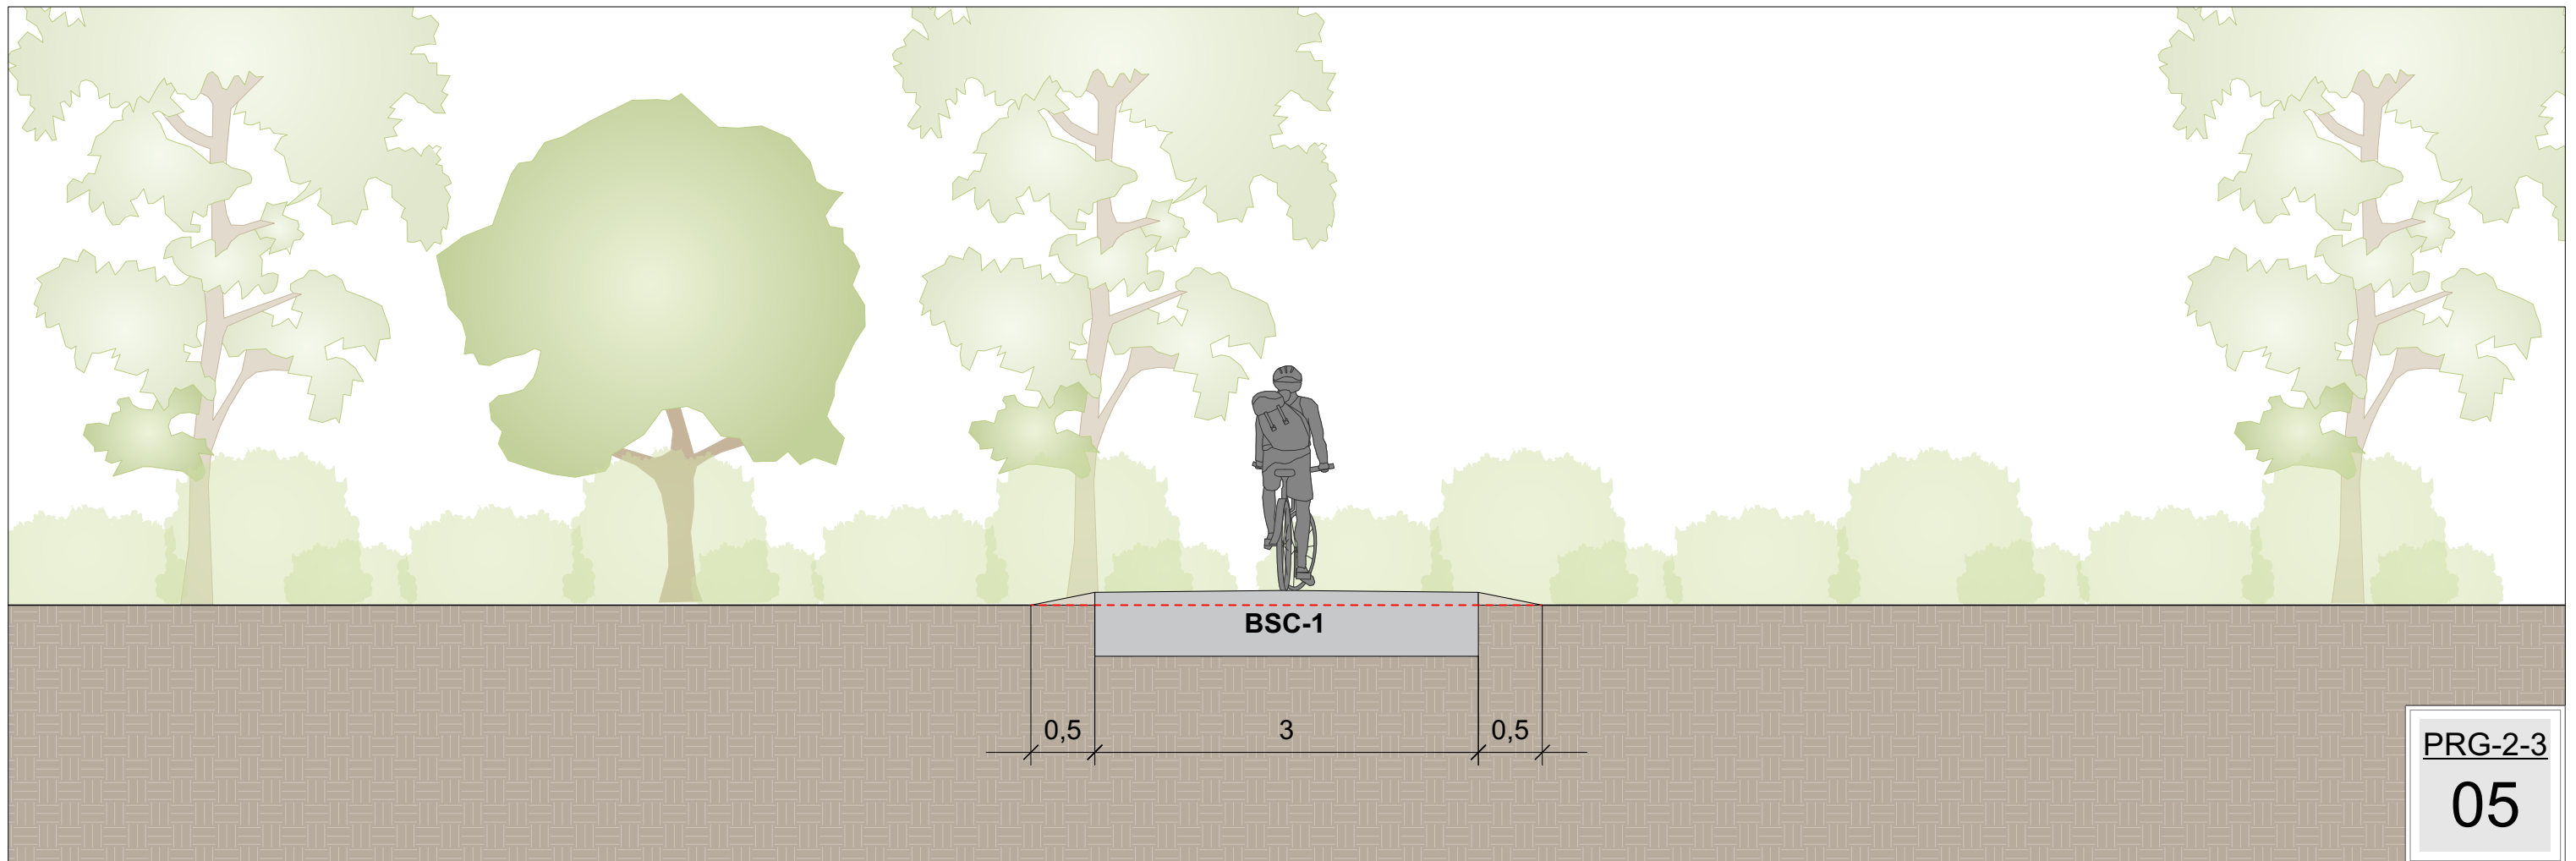


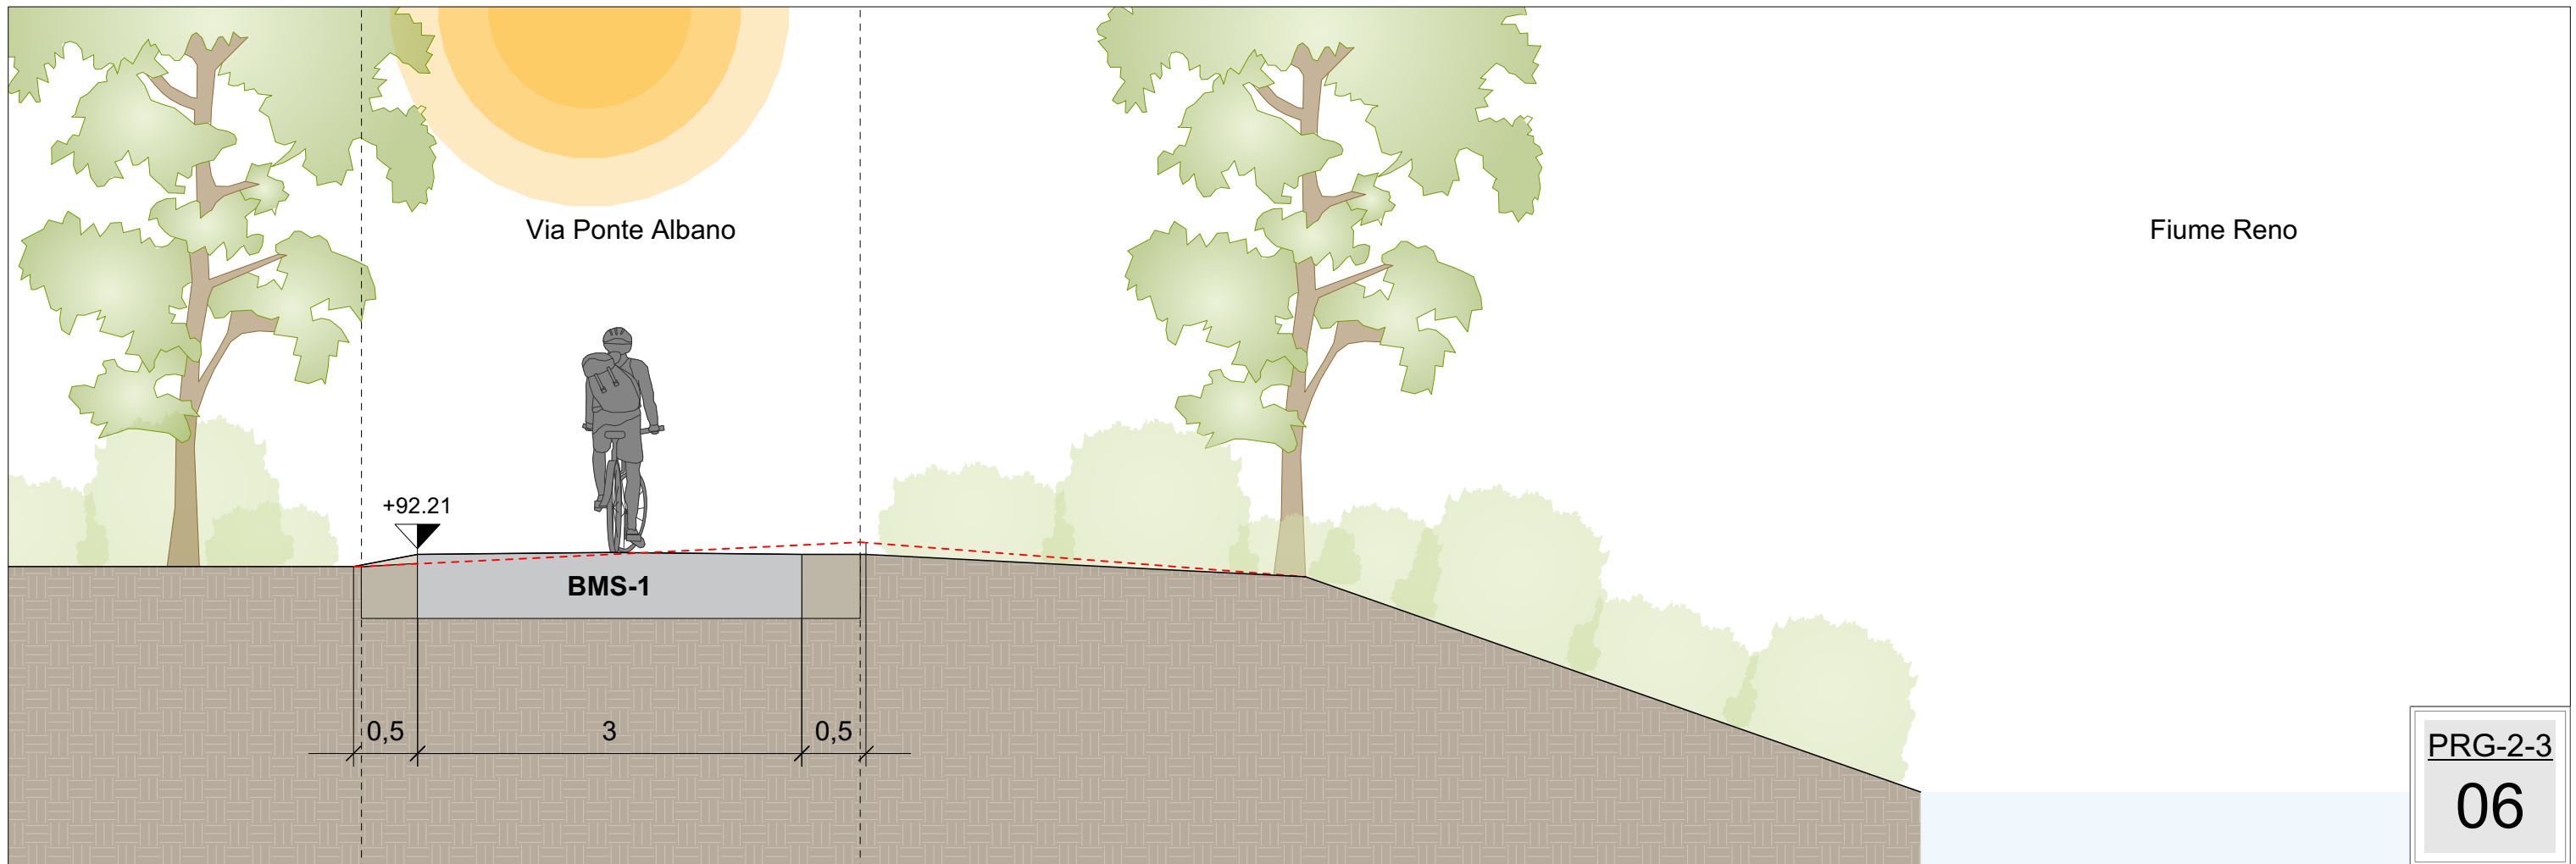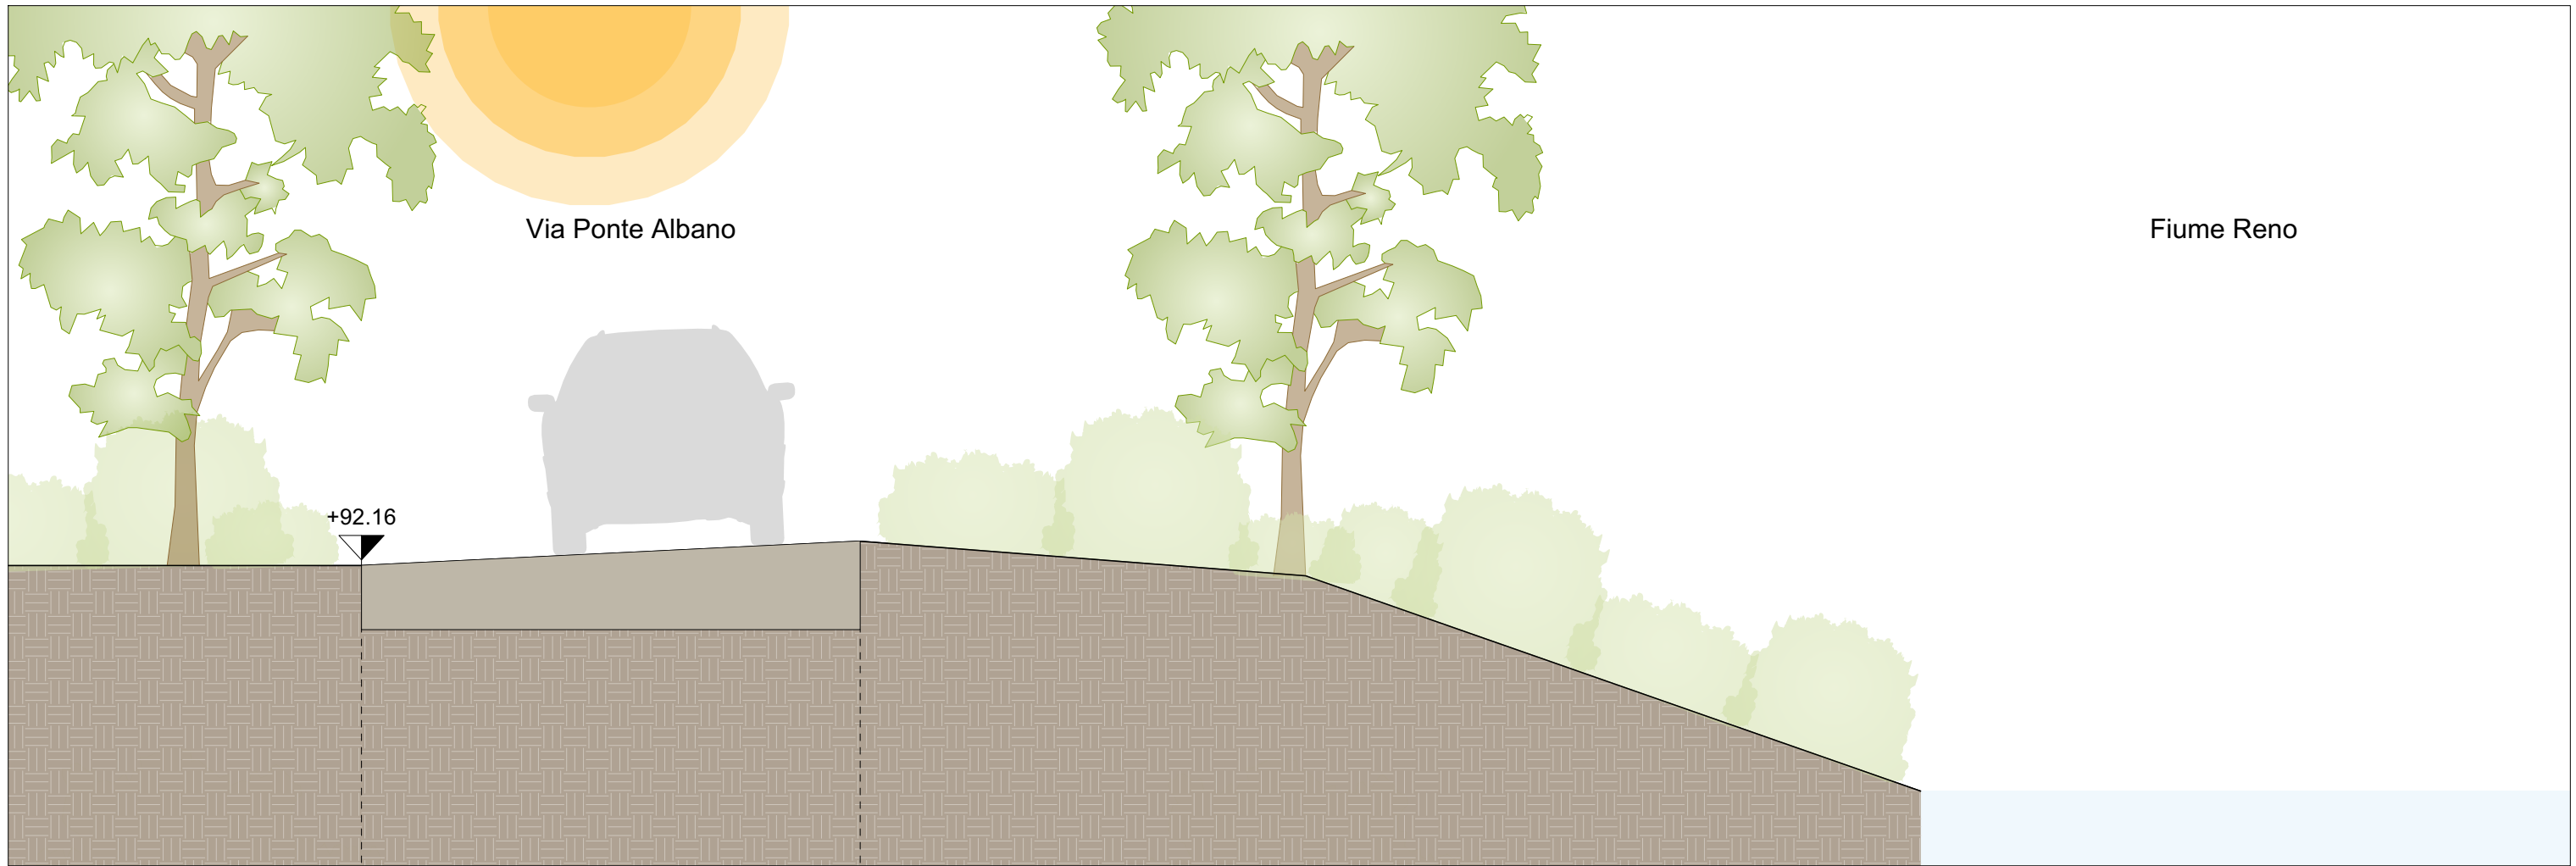


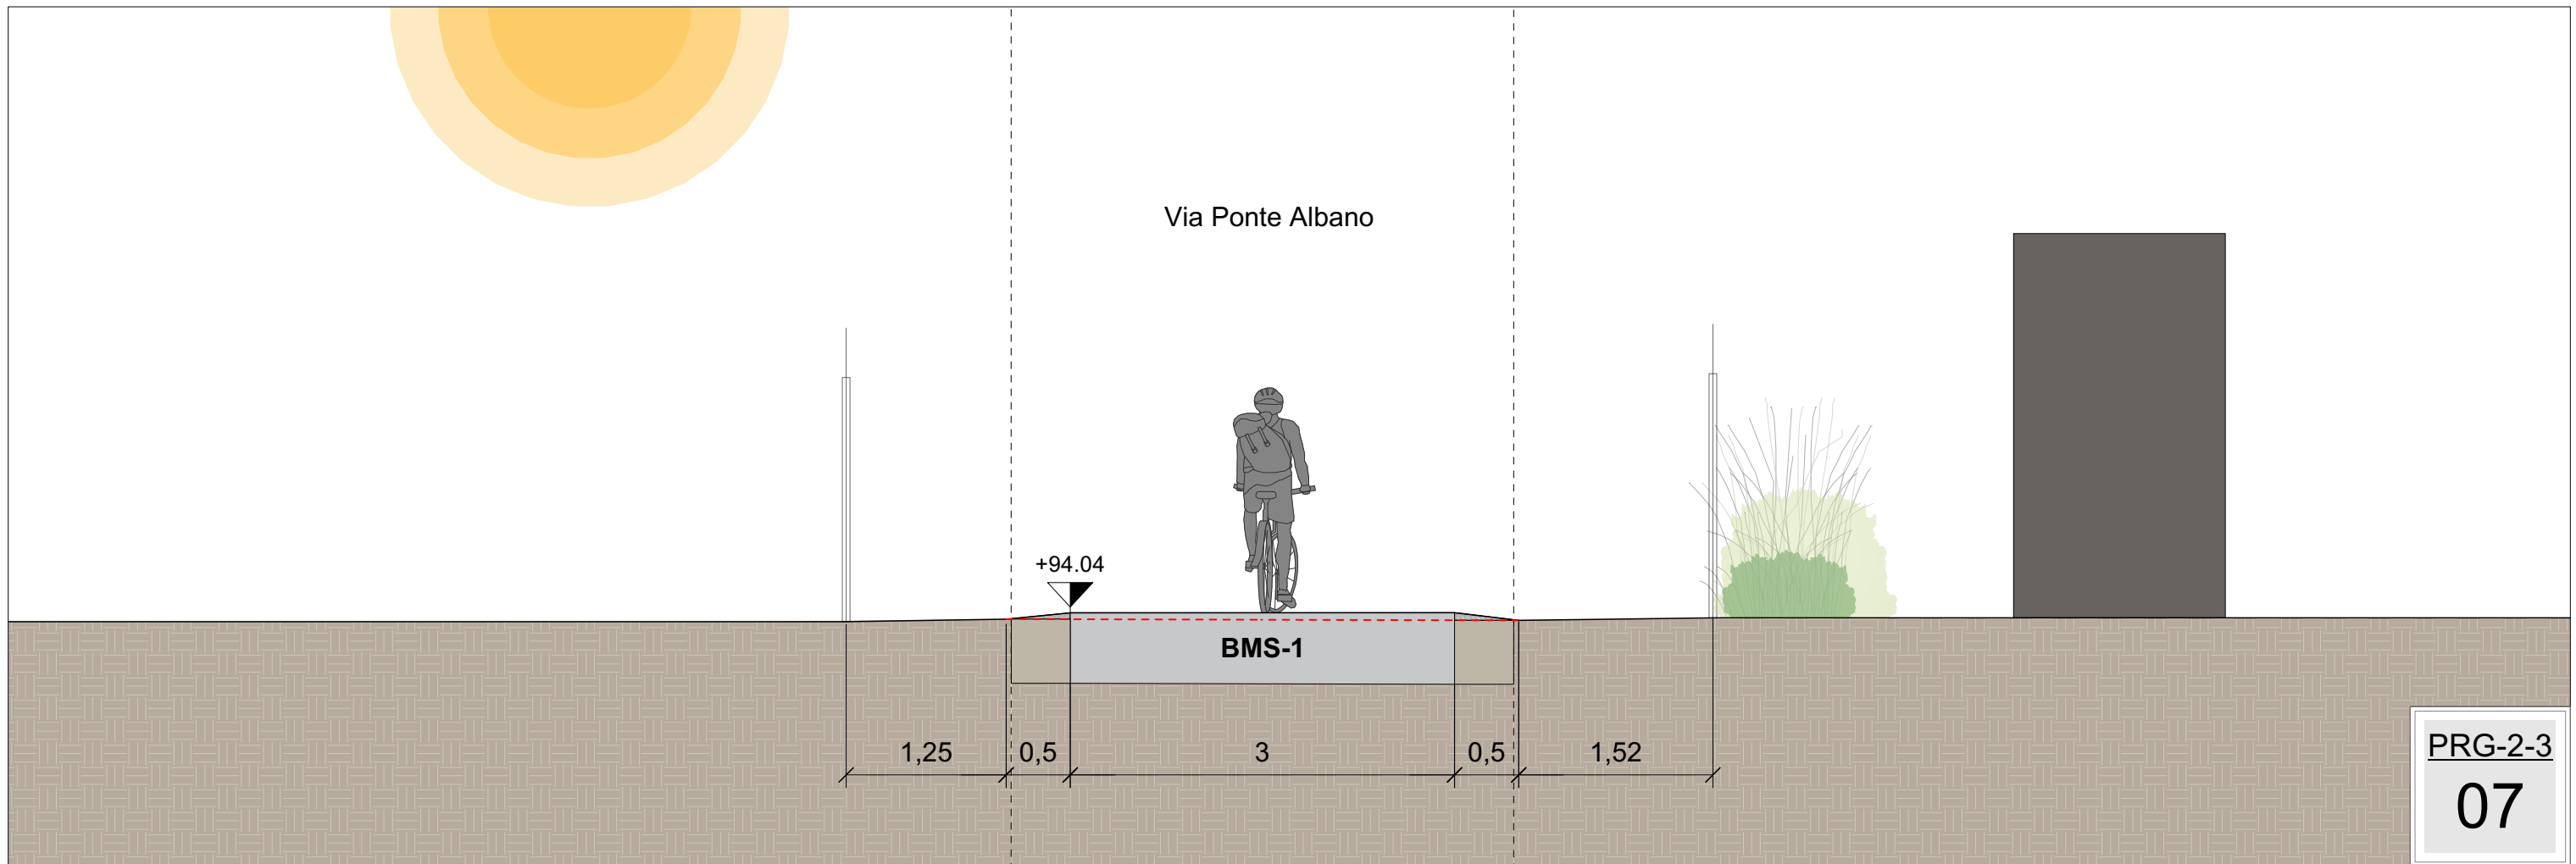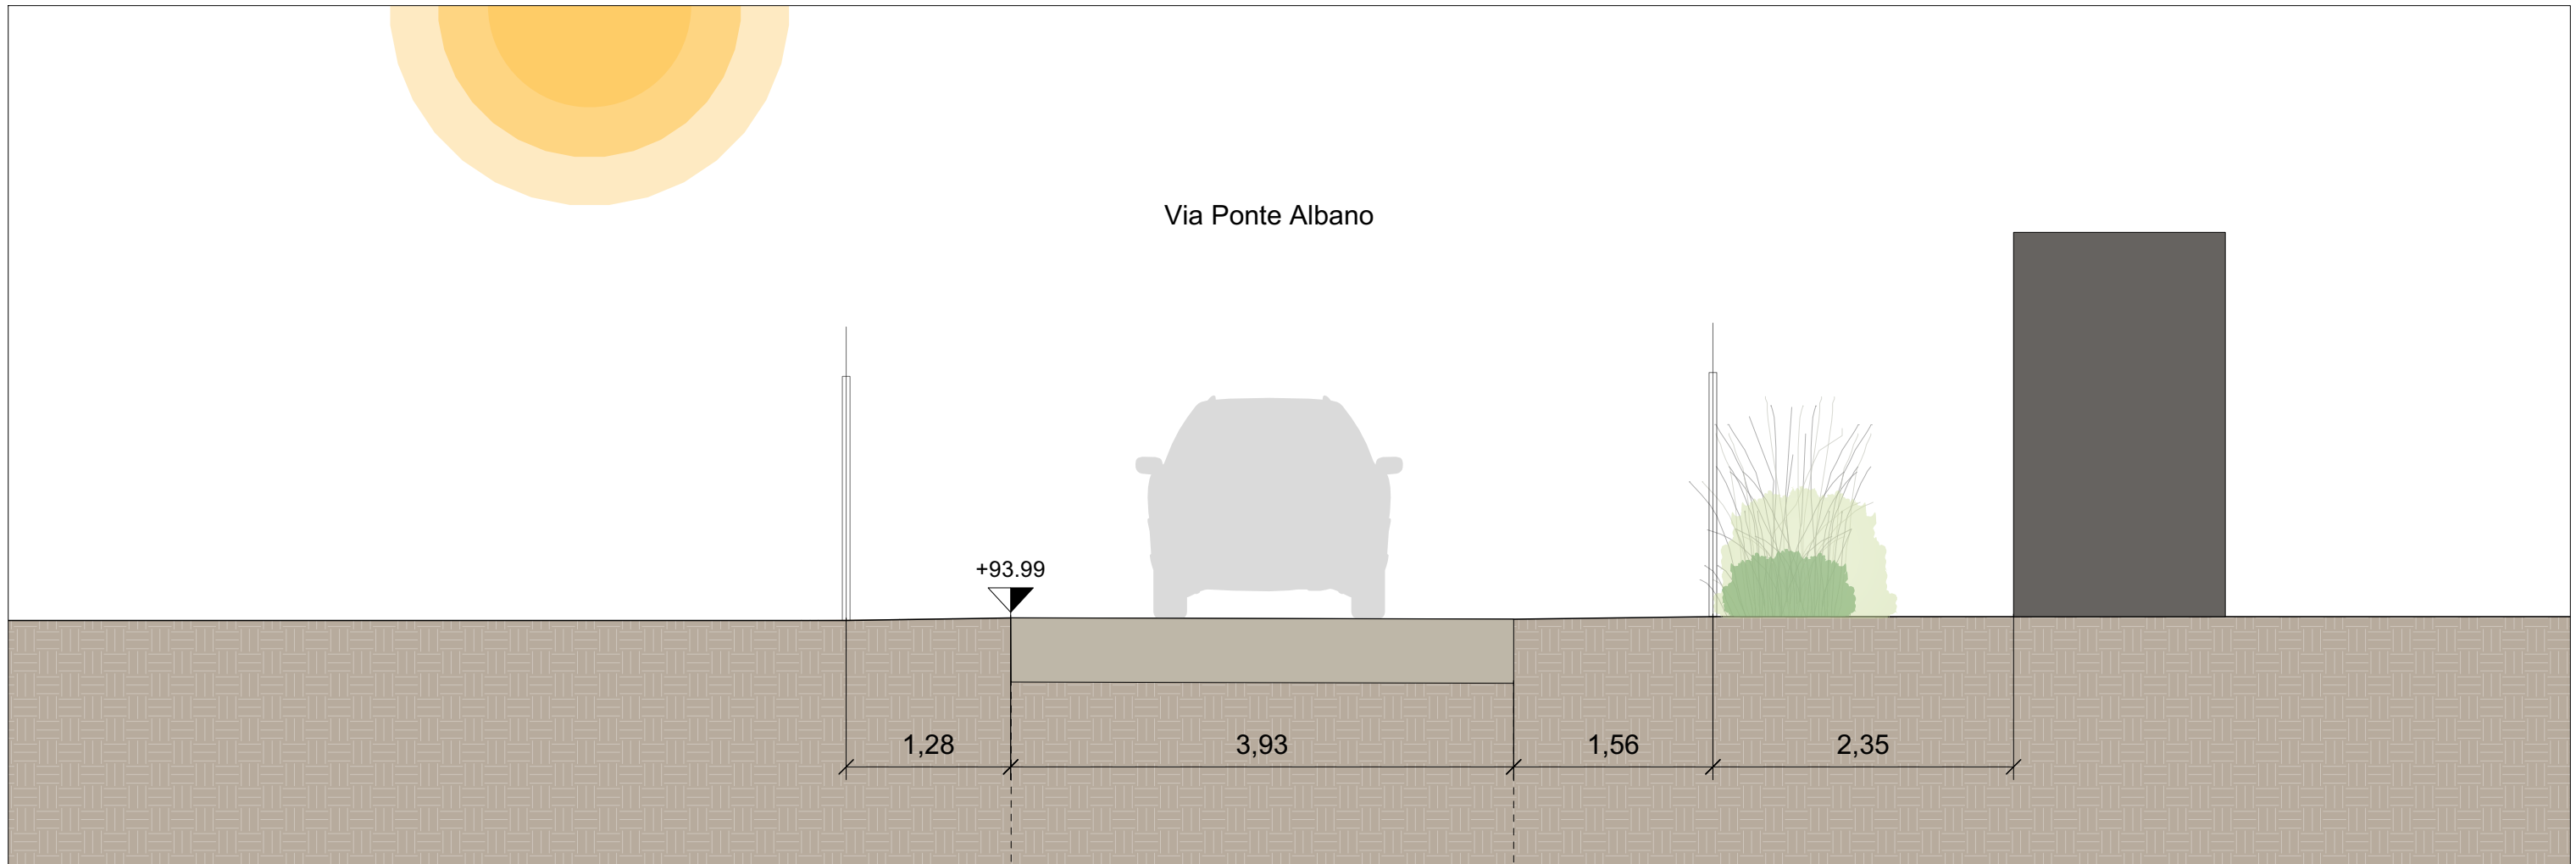

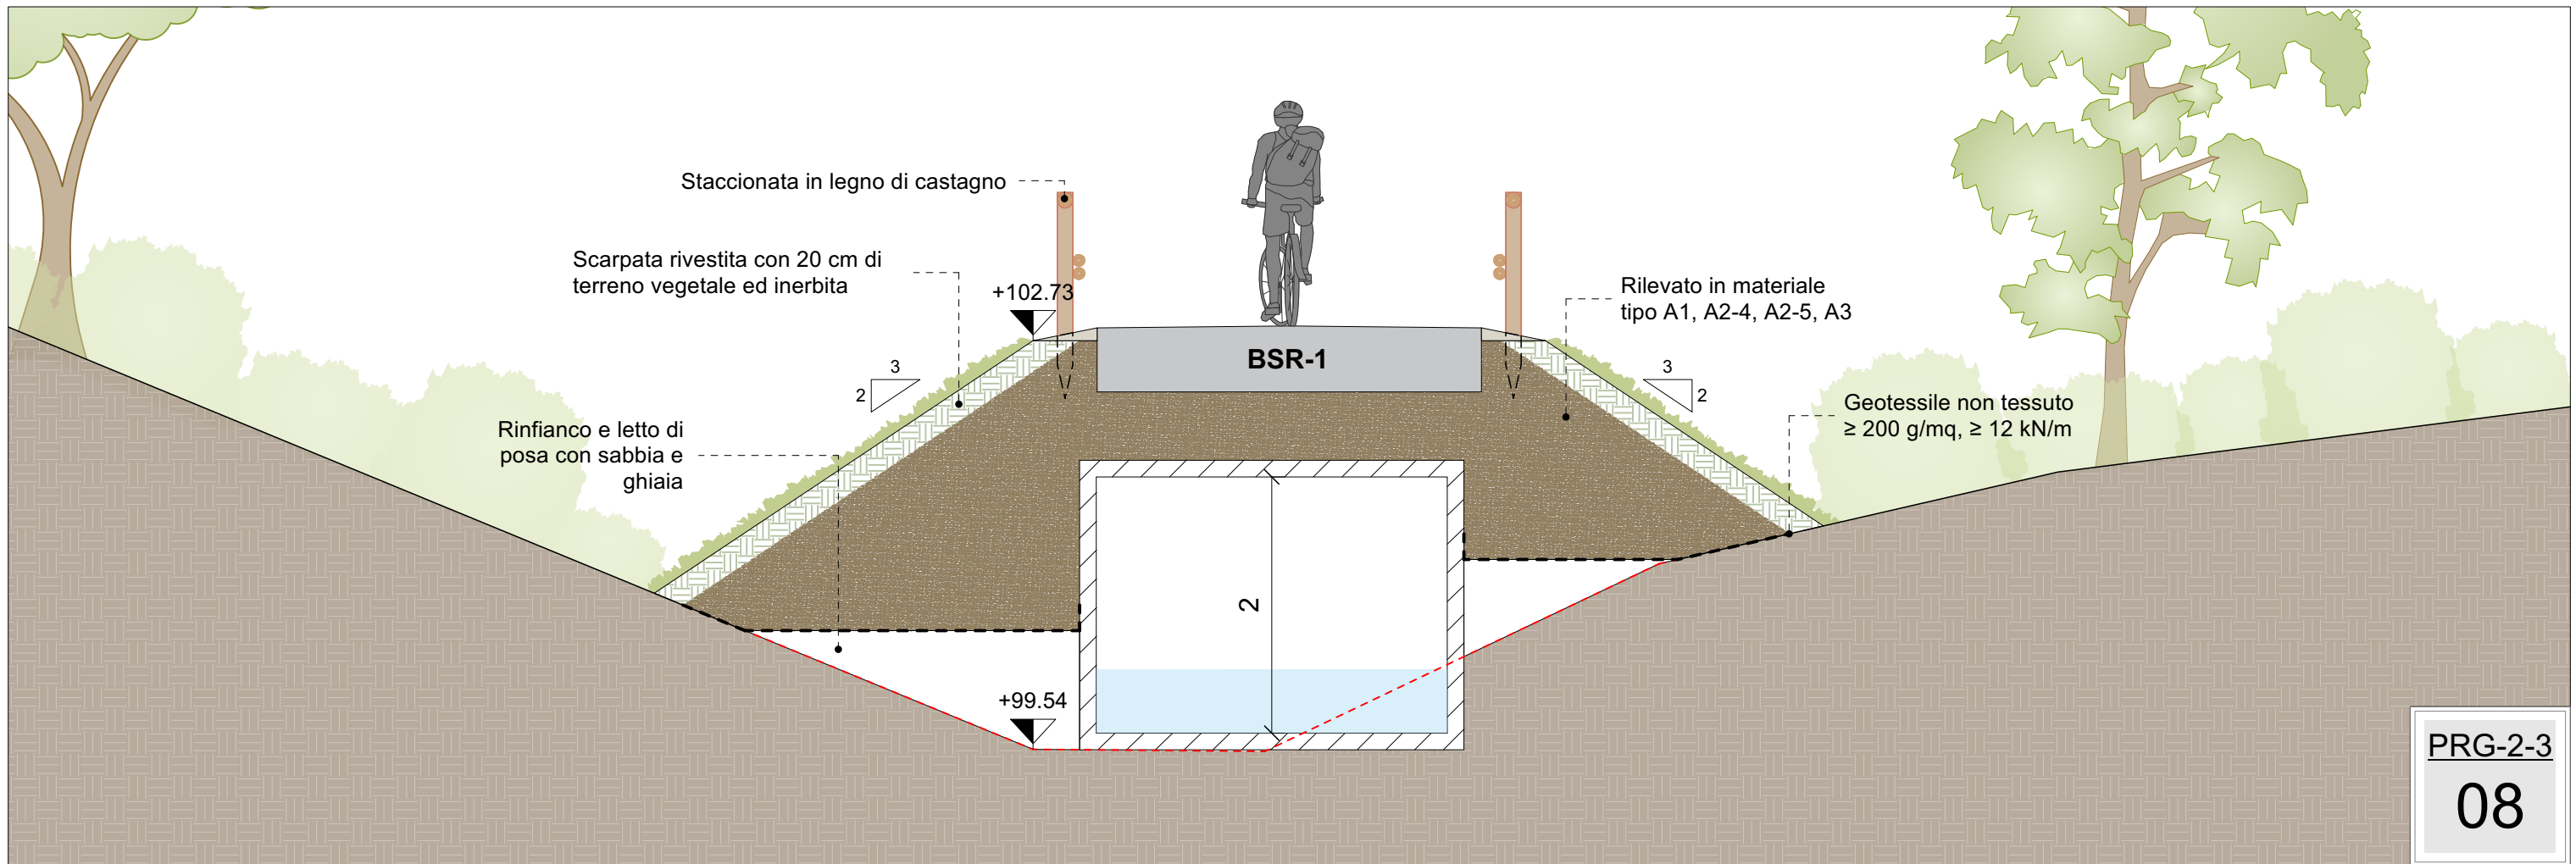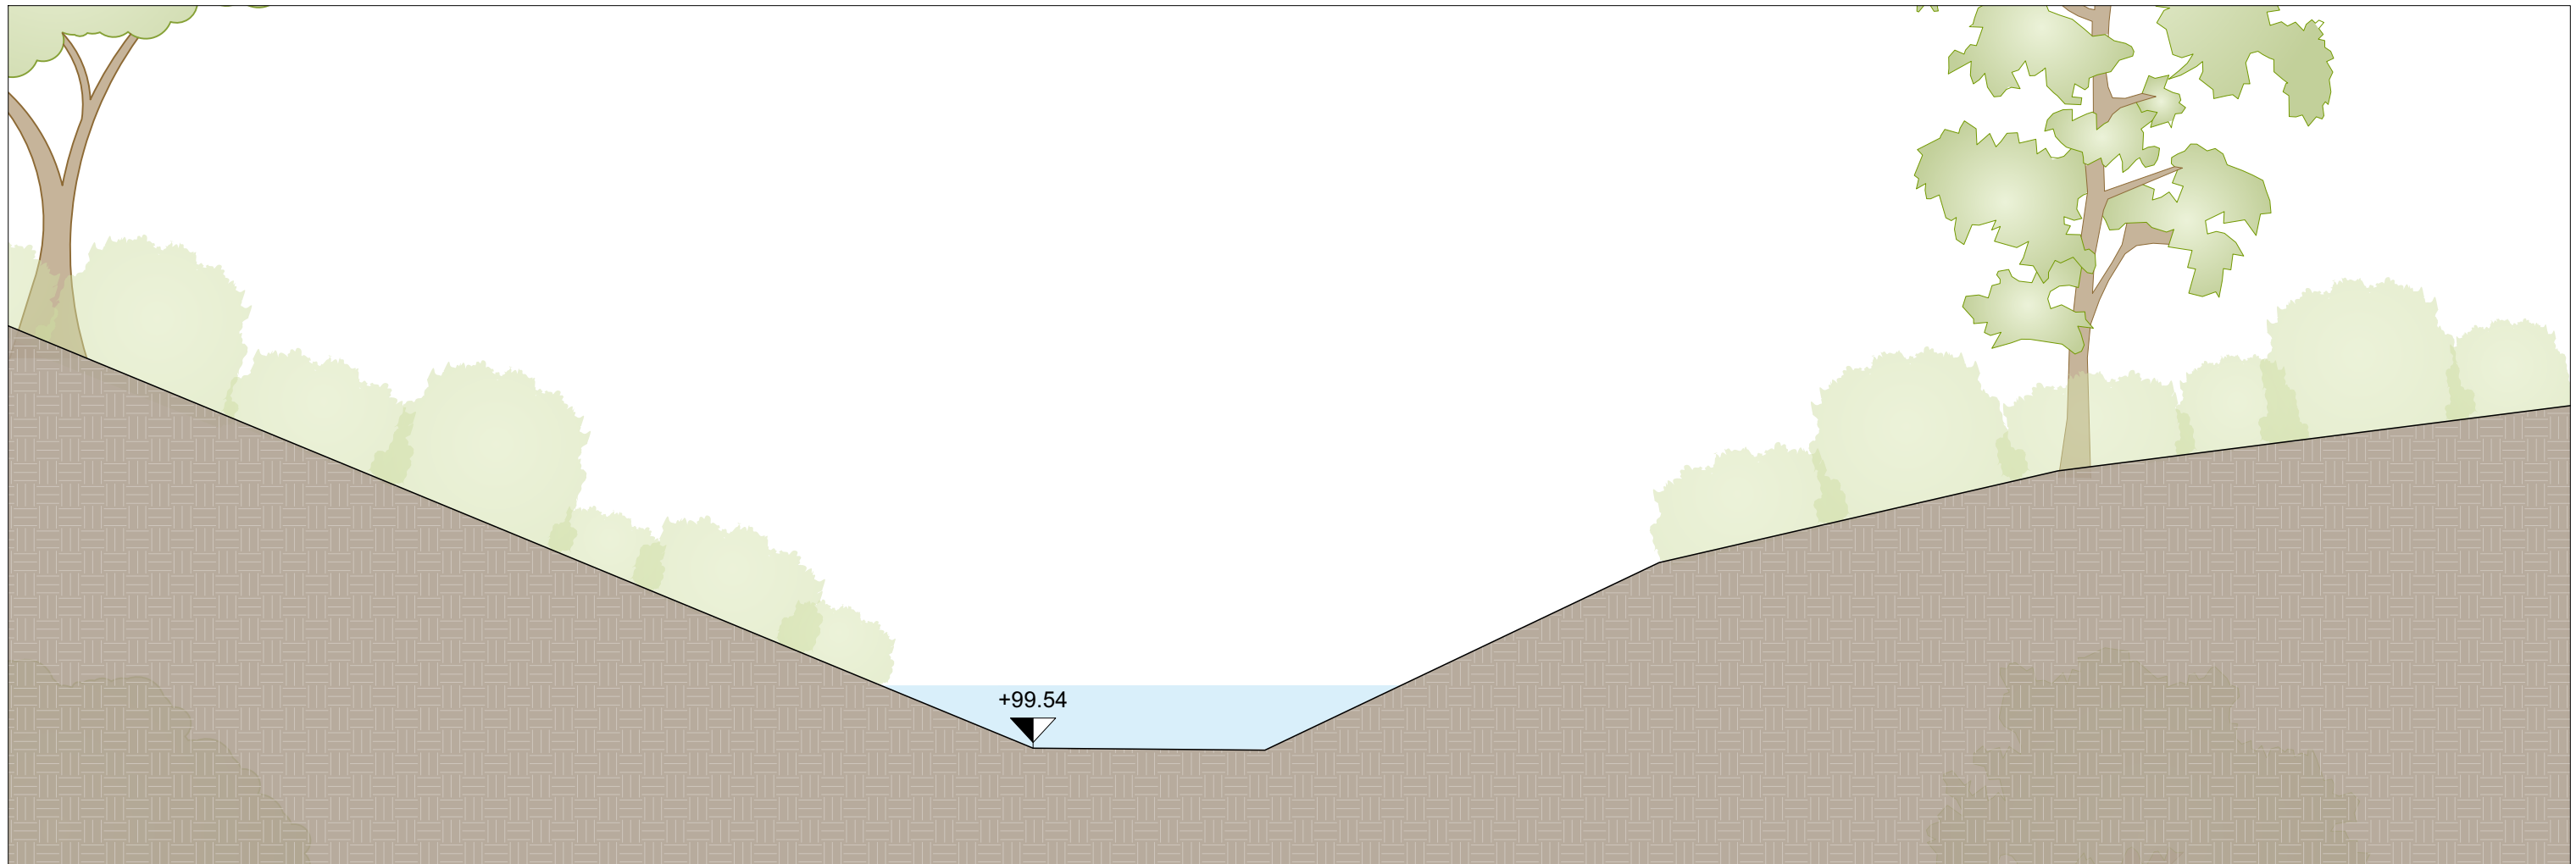


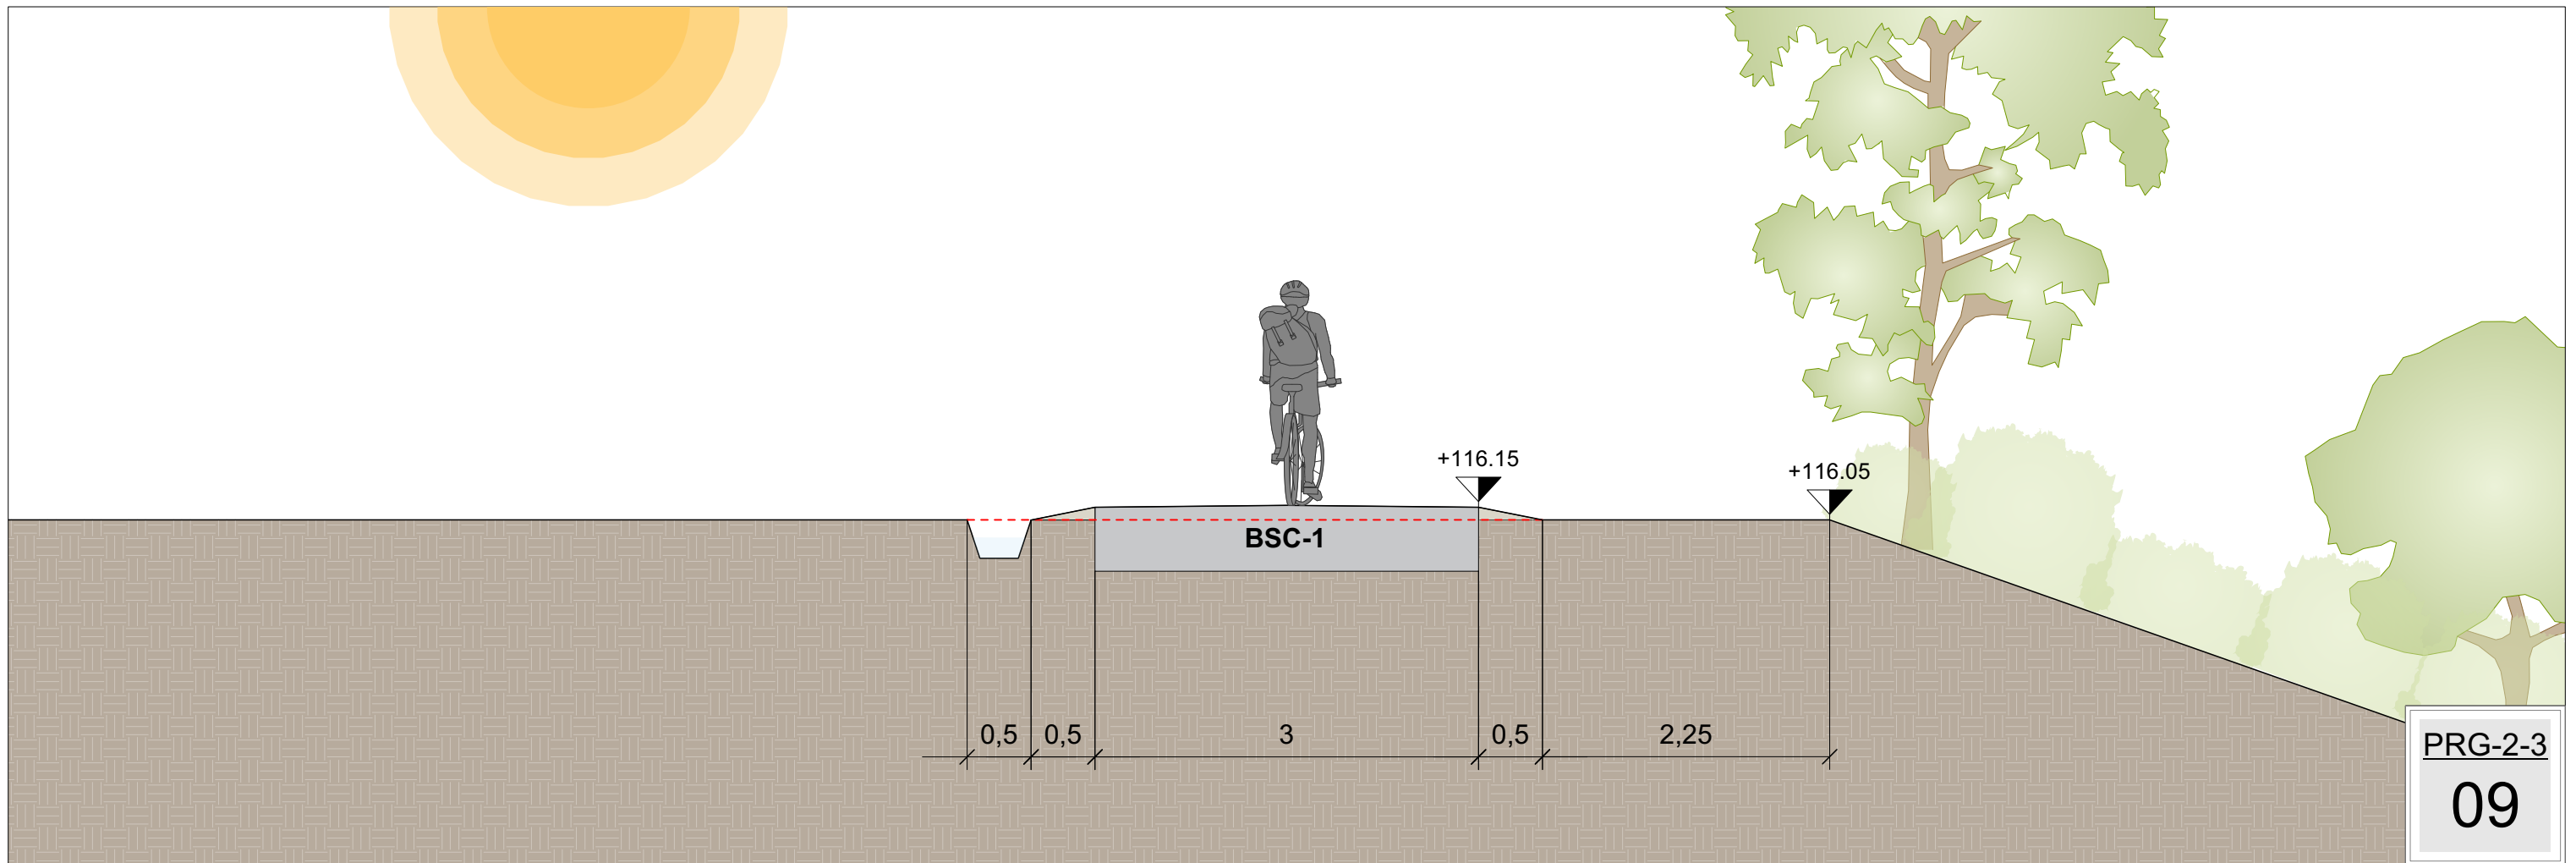

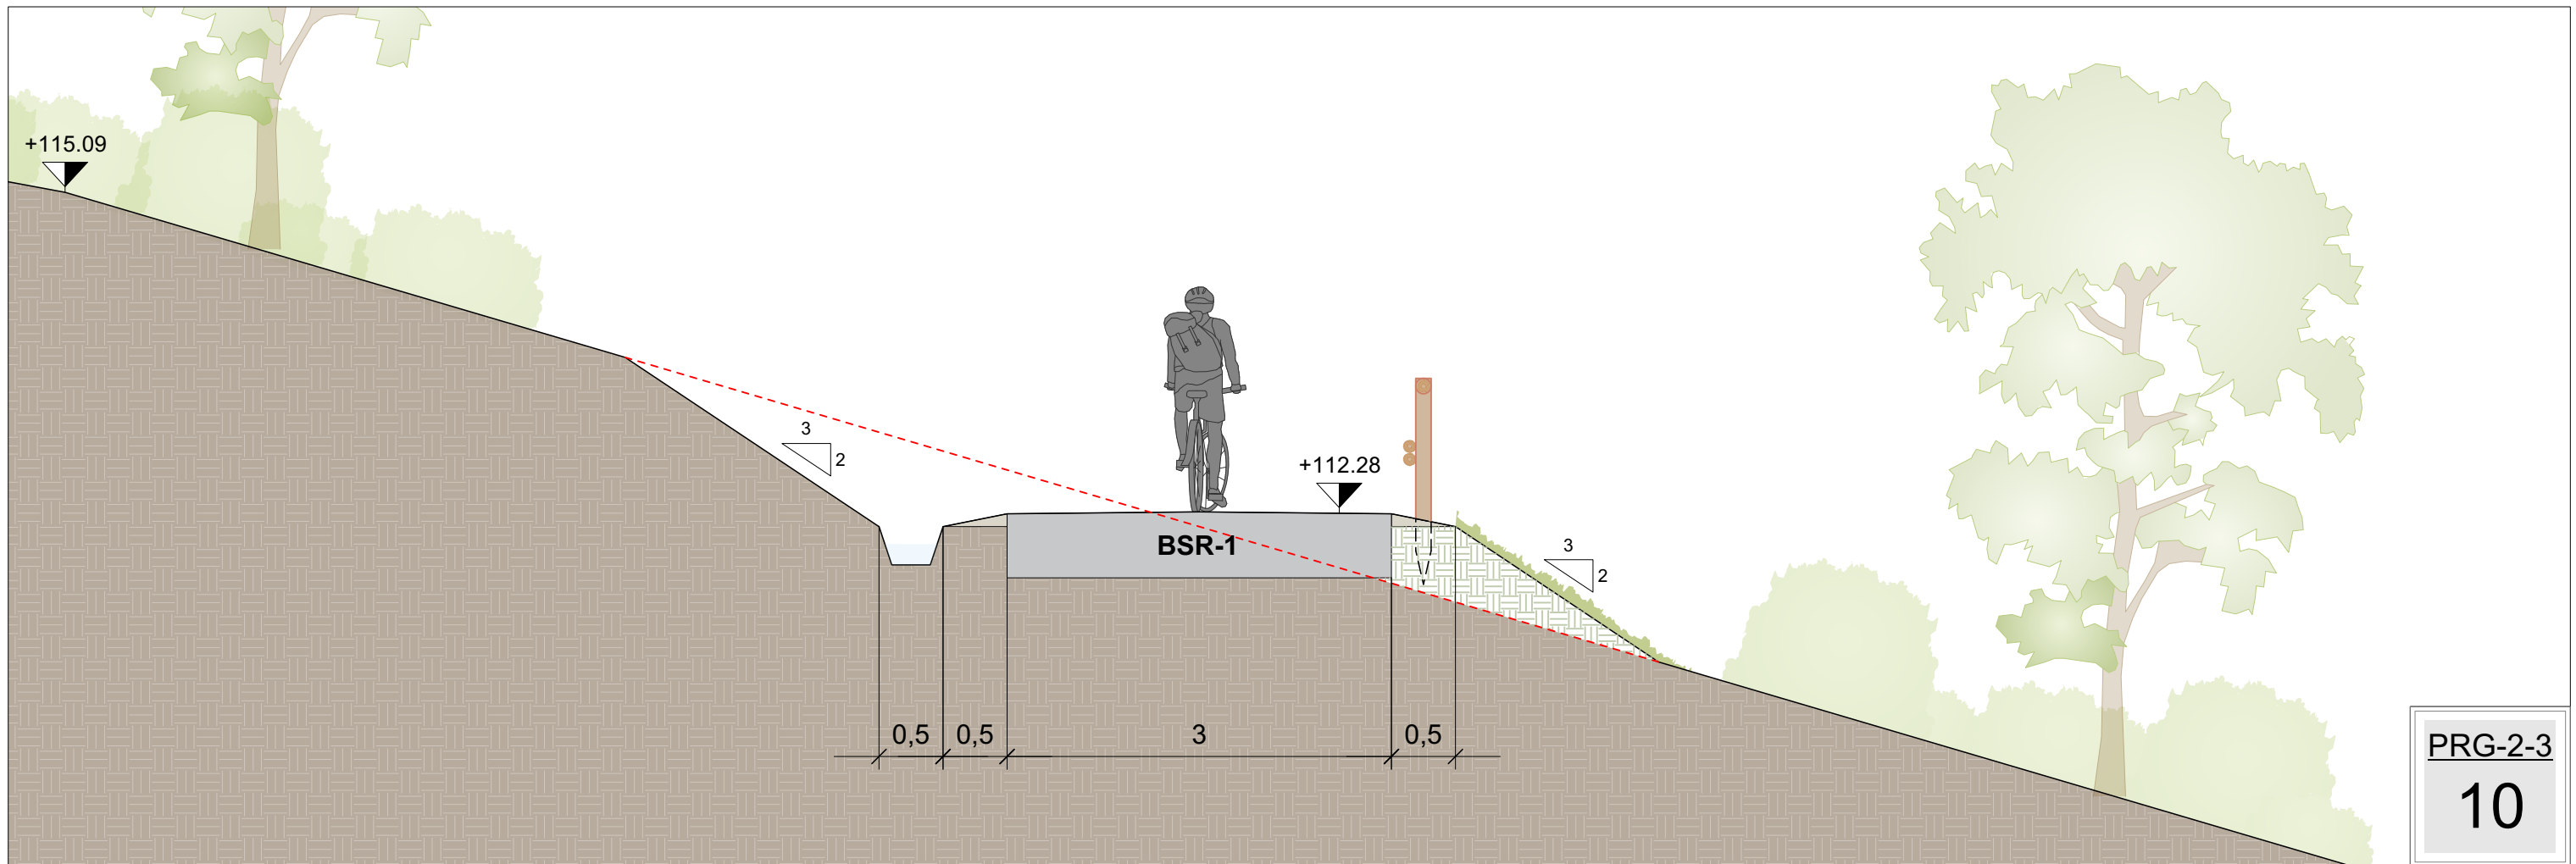


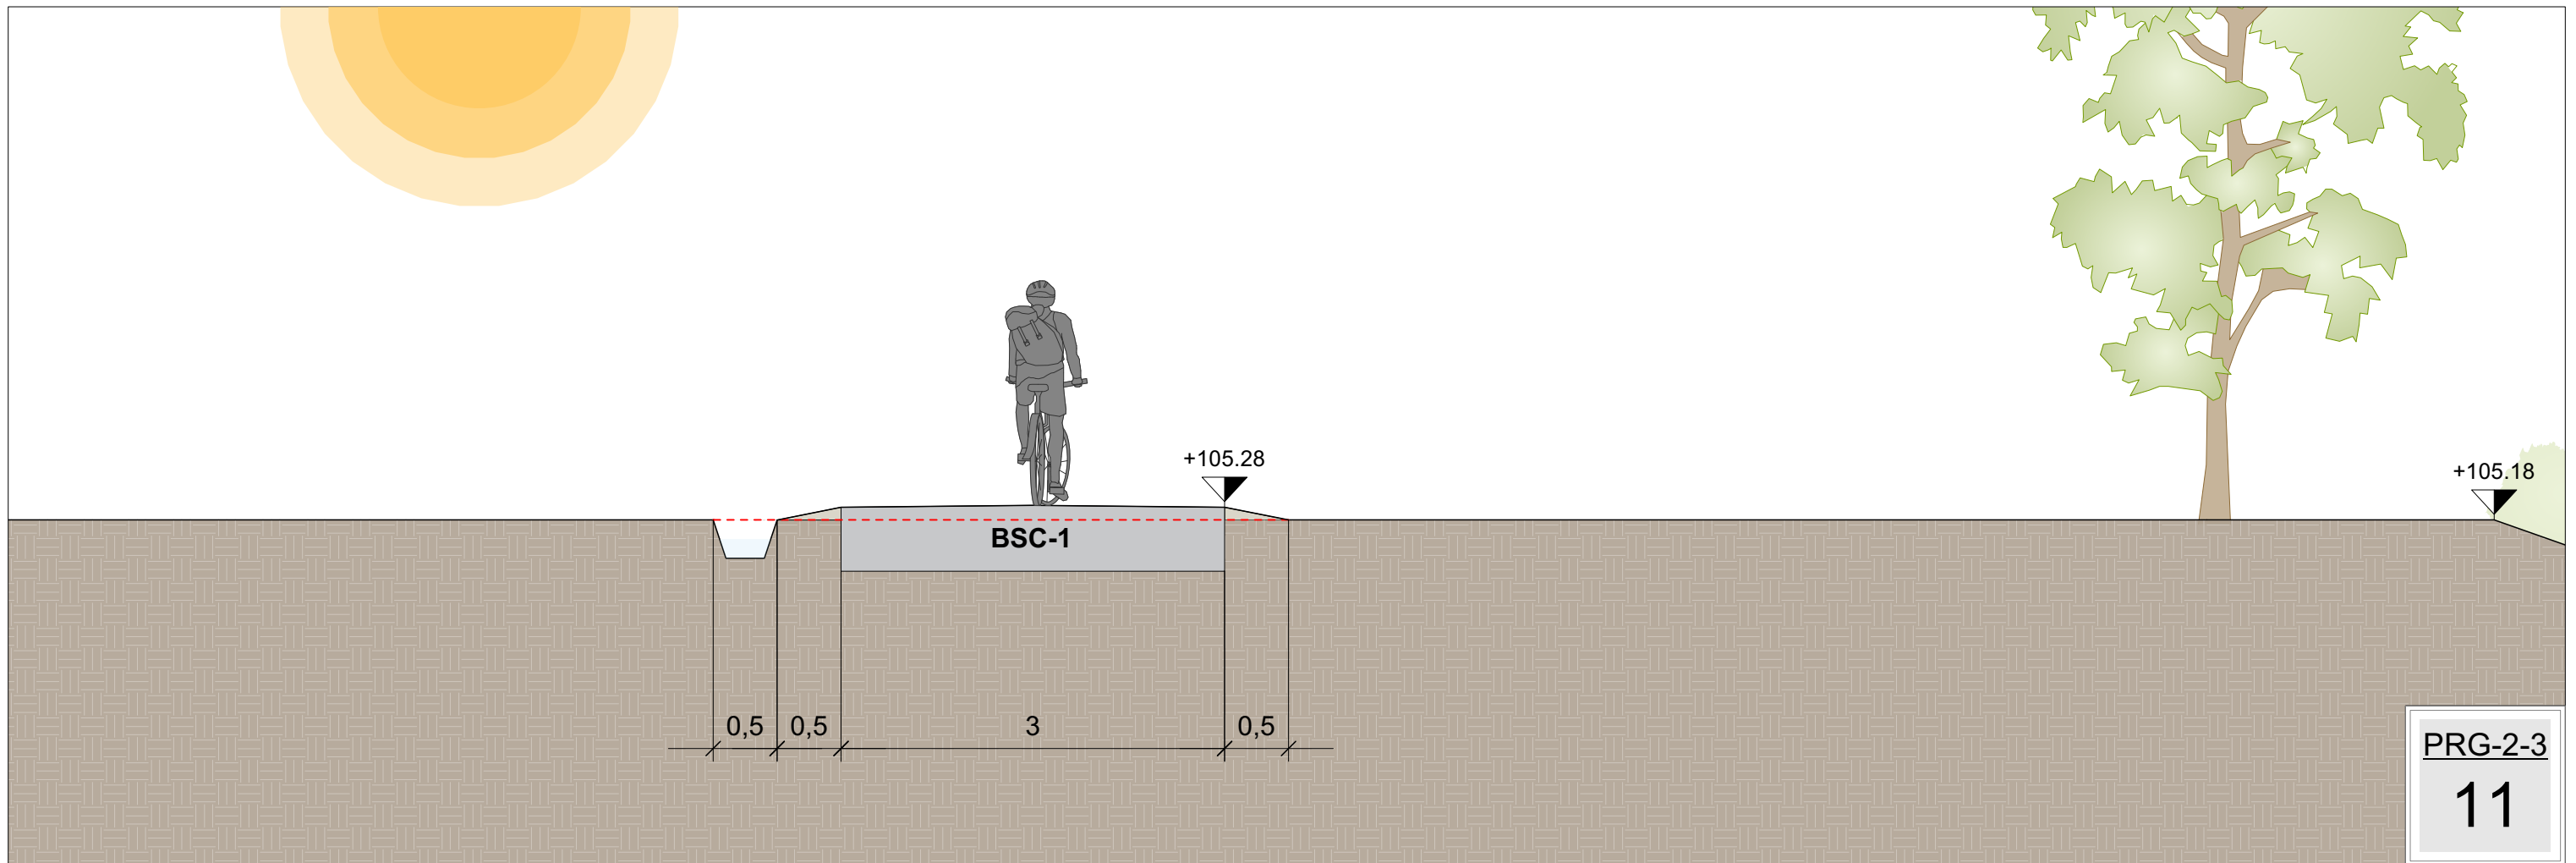

Via Fiaccacollo

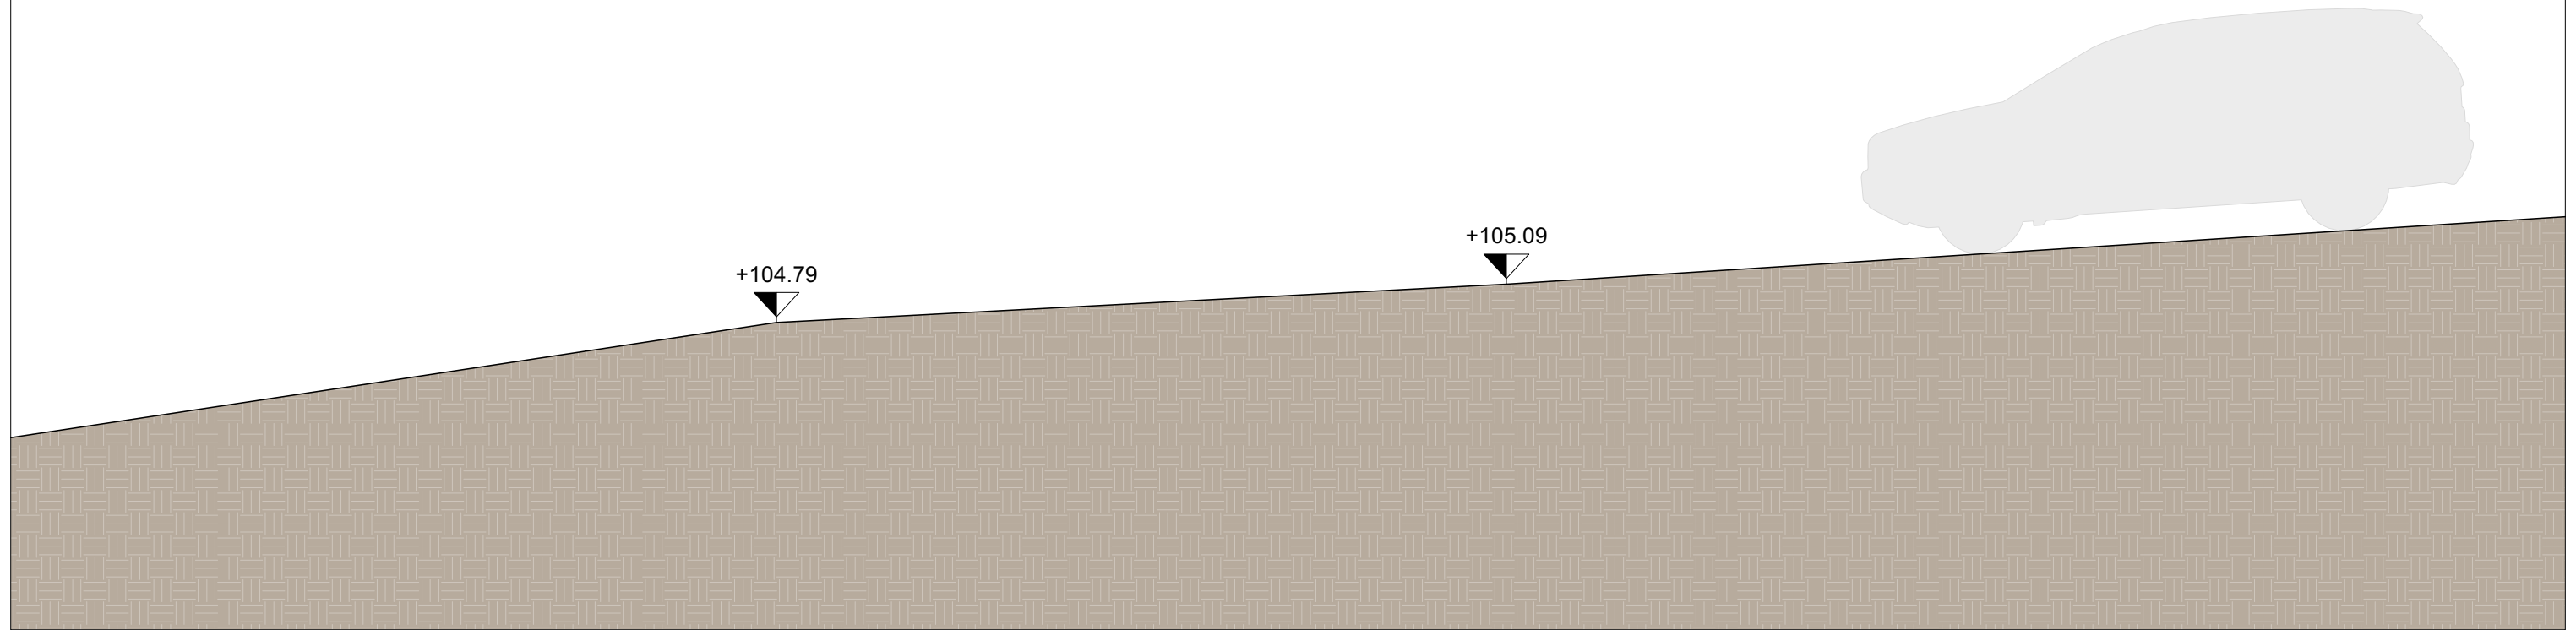


Via Fiaccacollo

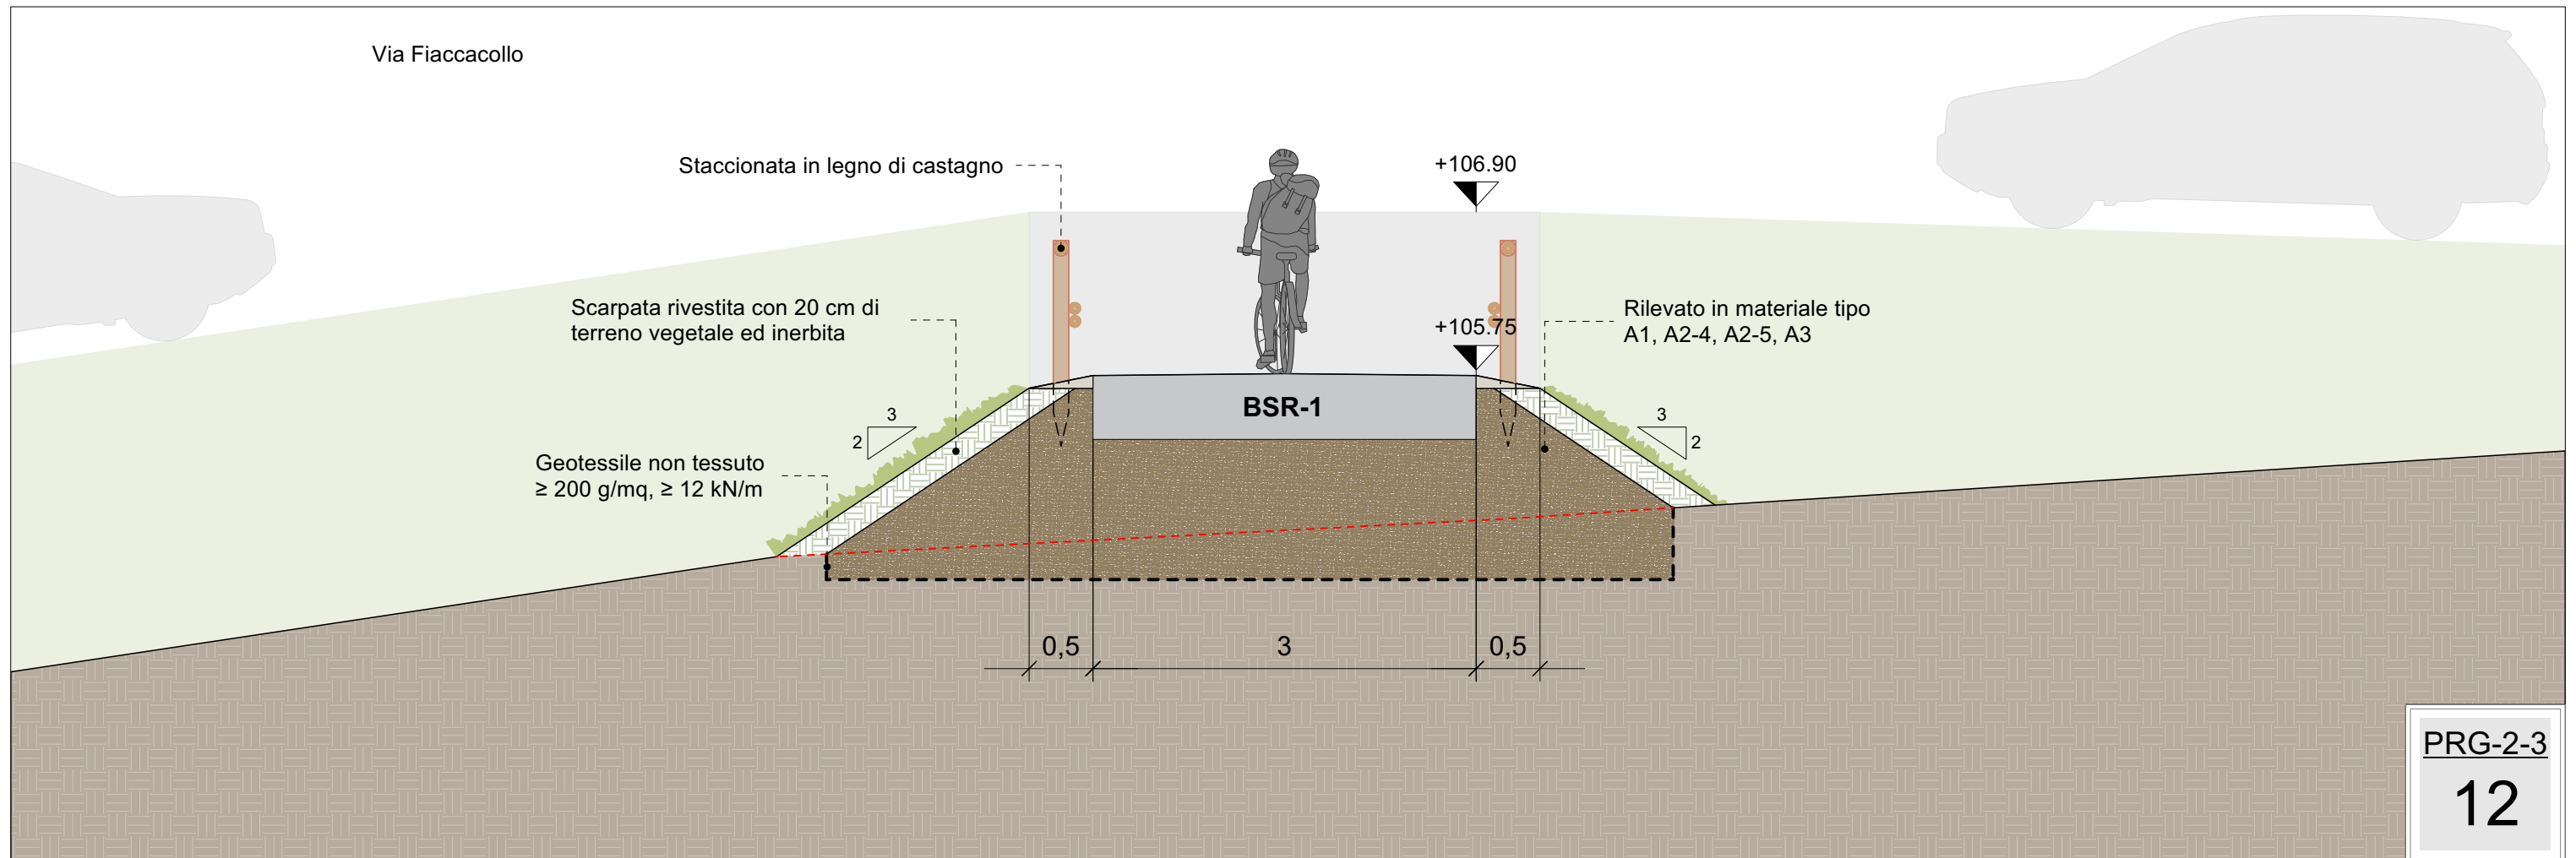


Rio Maggiore

Via Fiaccacollo

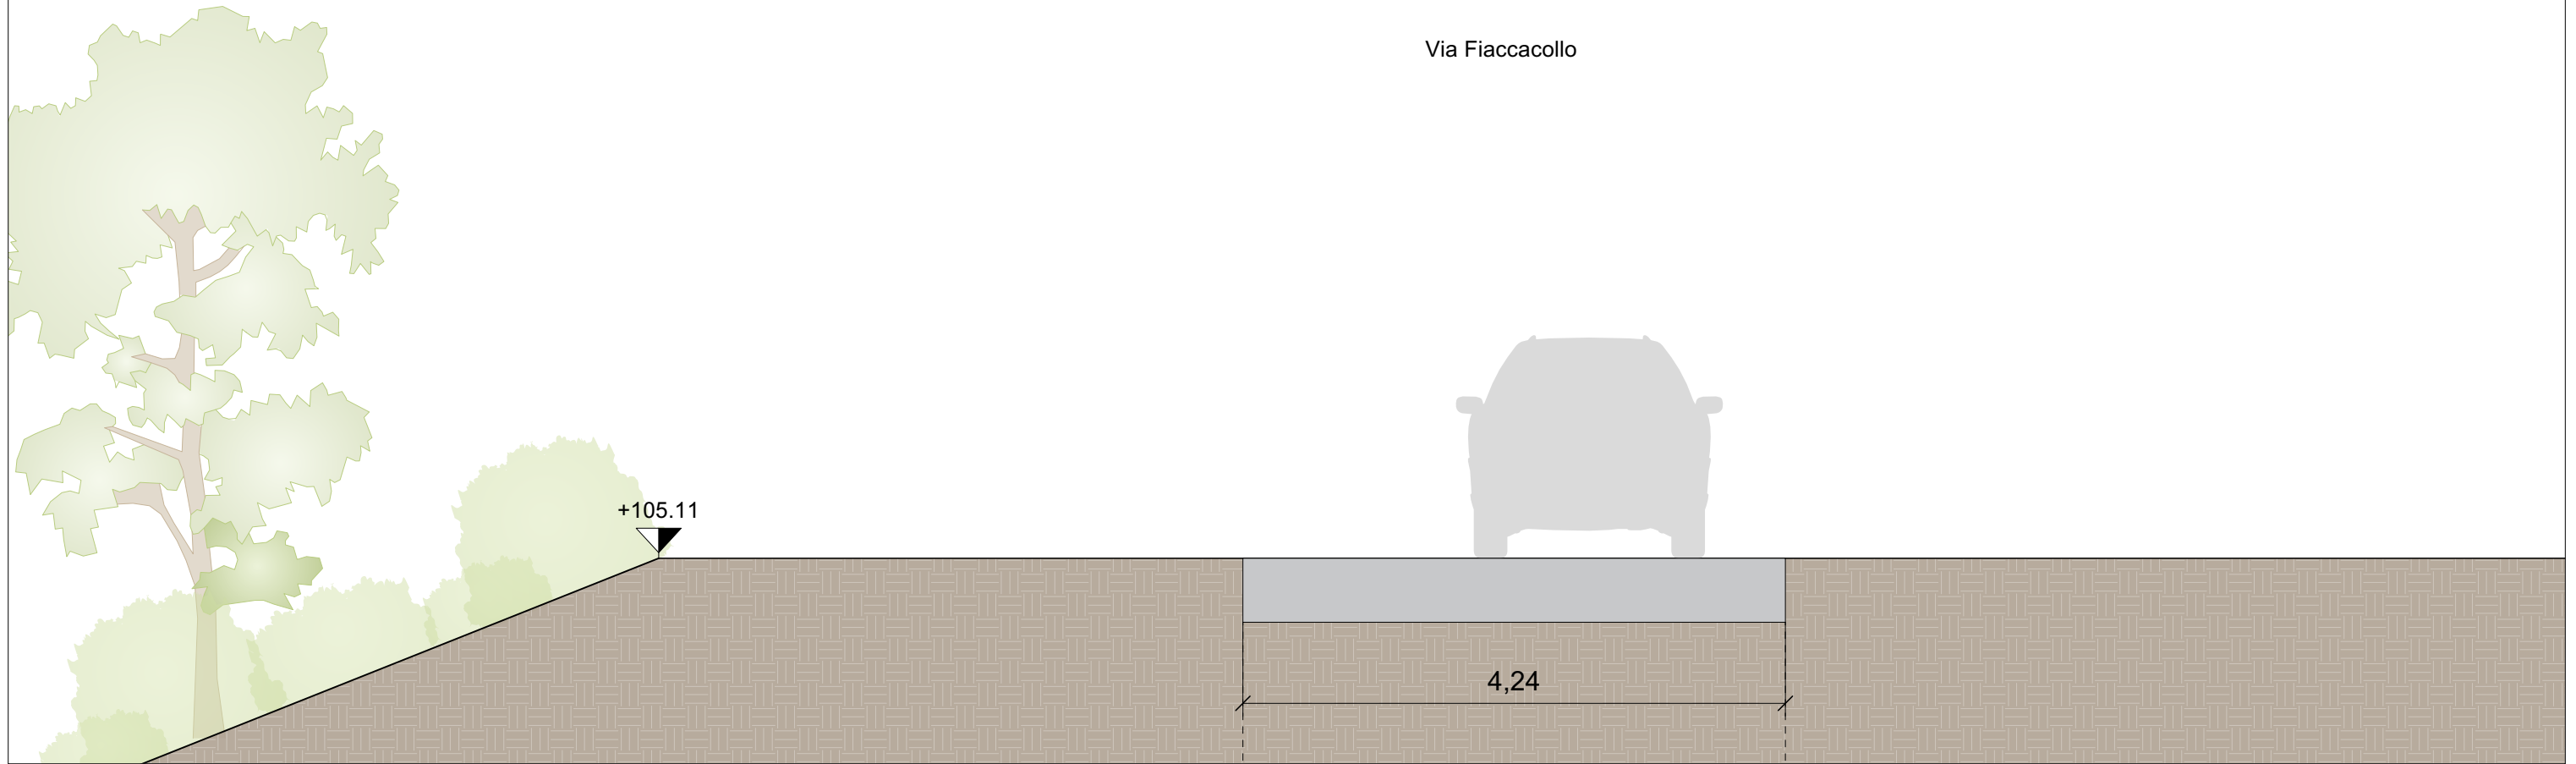

Rio Maggiore

Via Fiaccacollo

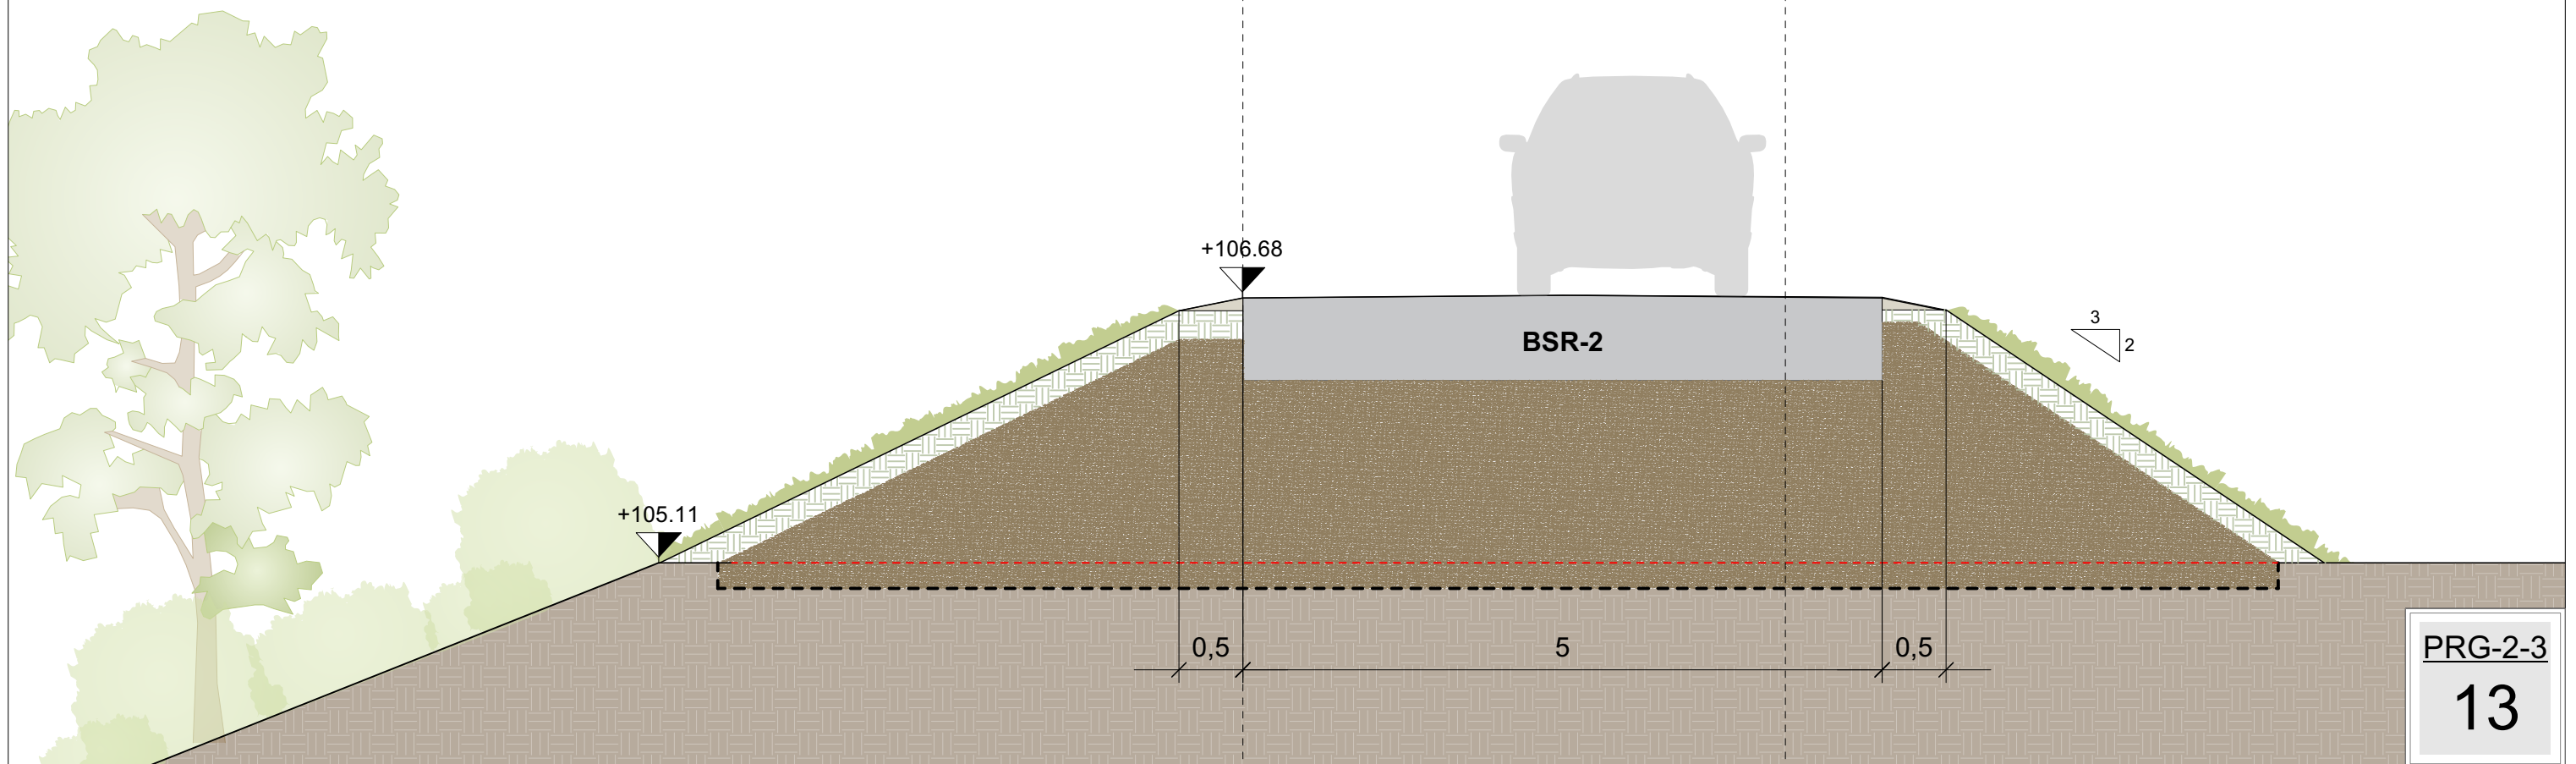

PRG-2-3

13

