


SEZIONE LONGITUDINALE B-B PASSERELLA RIO VERDE m 18.50

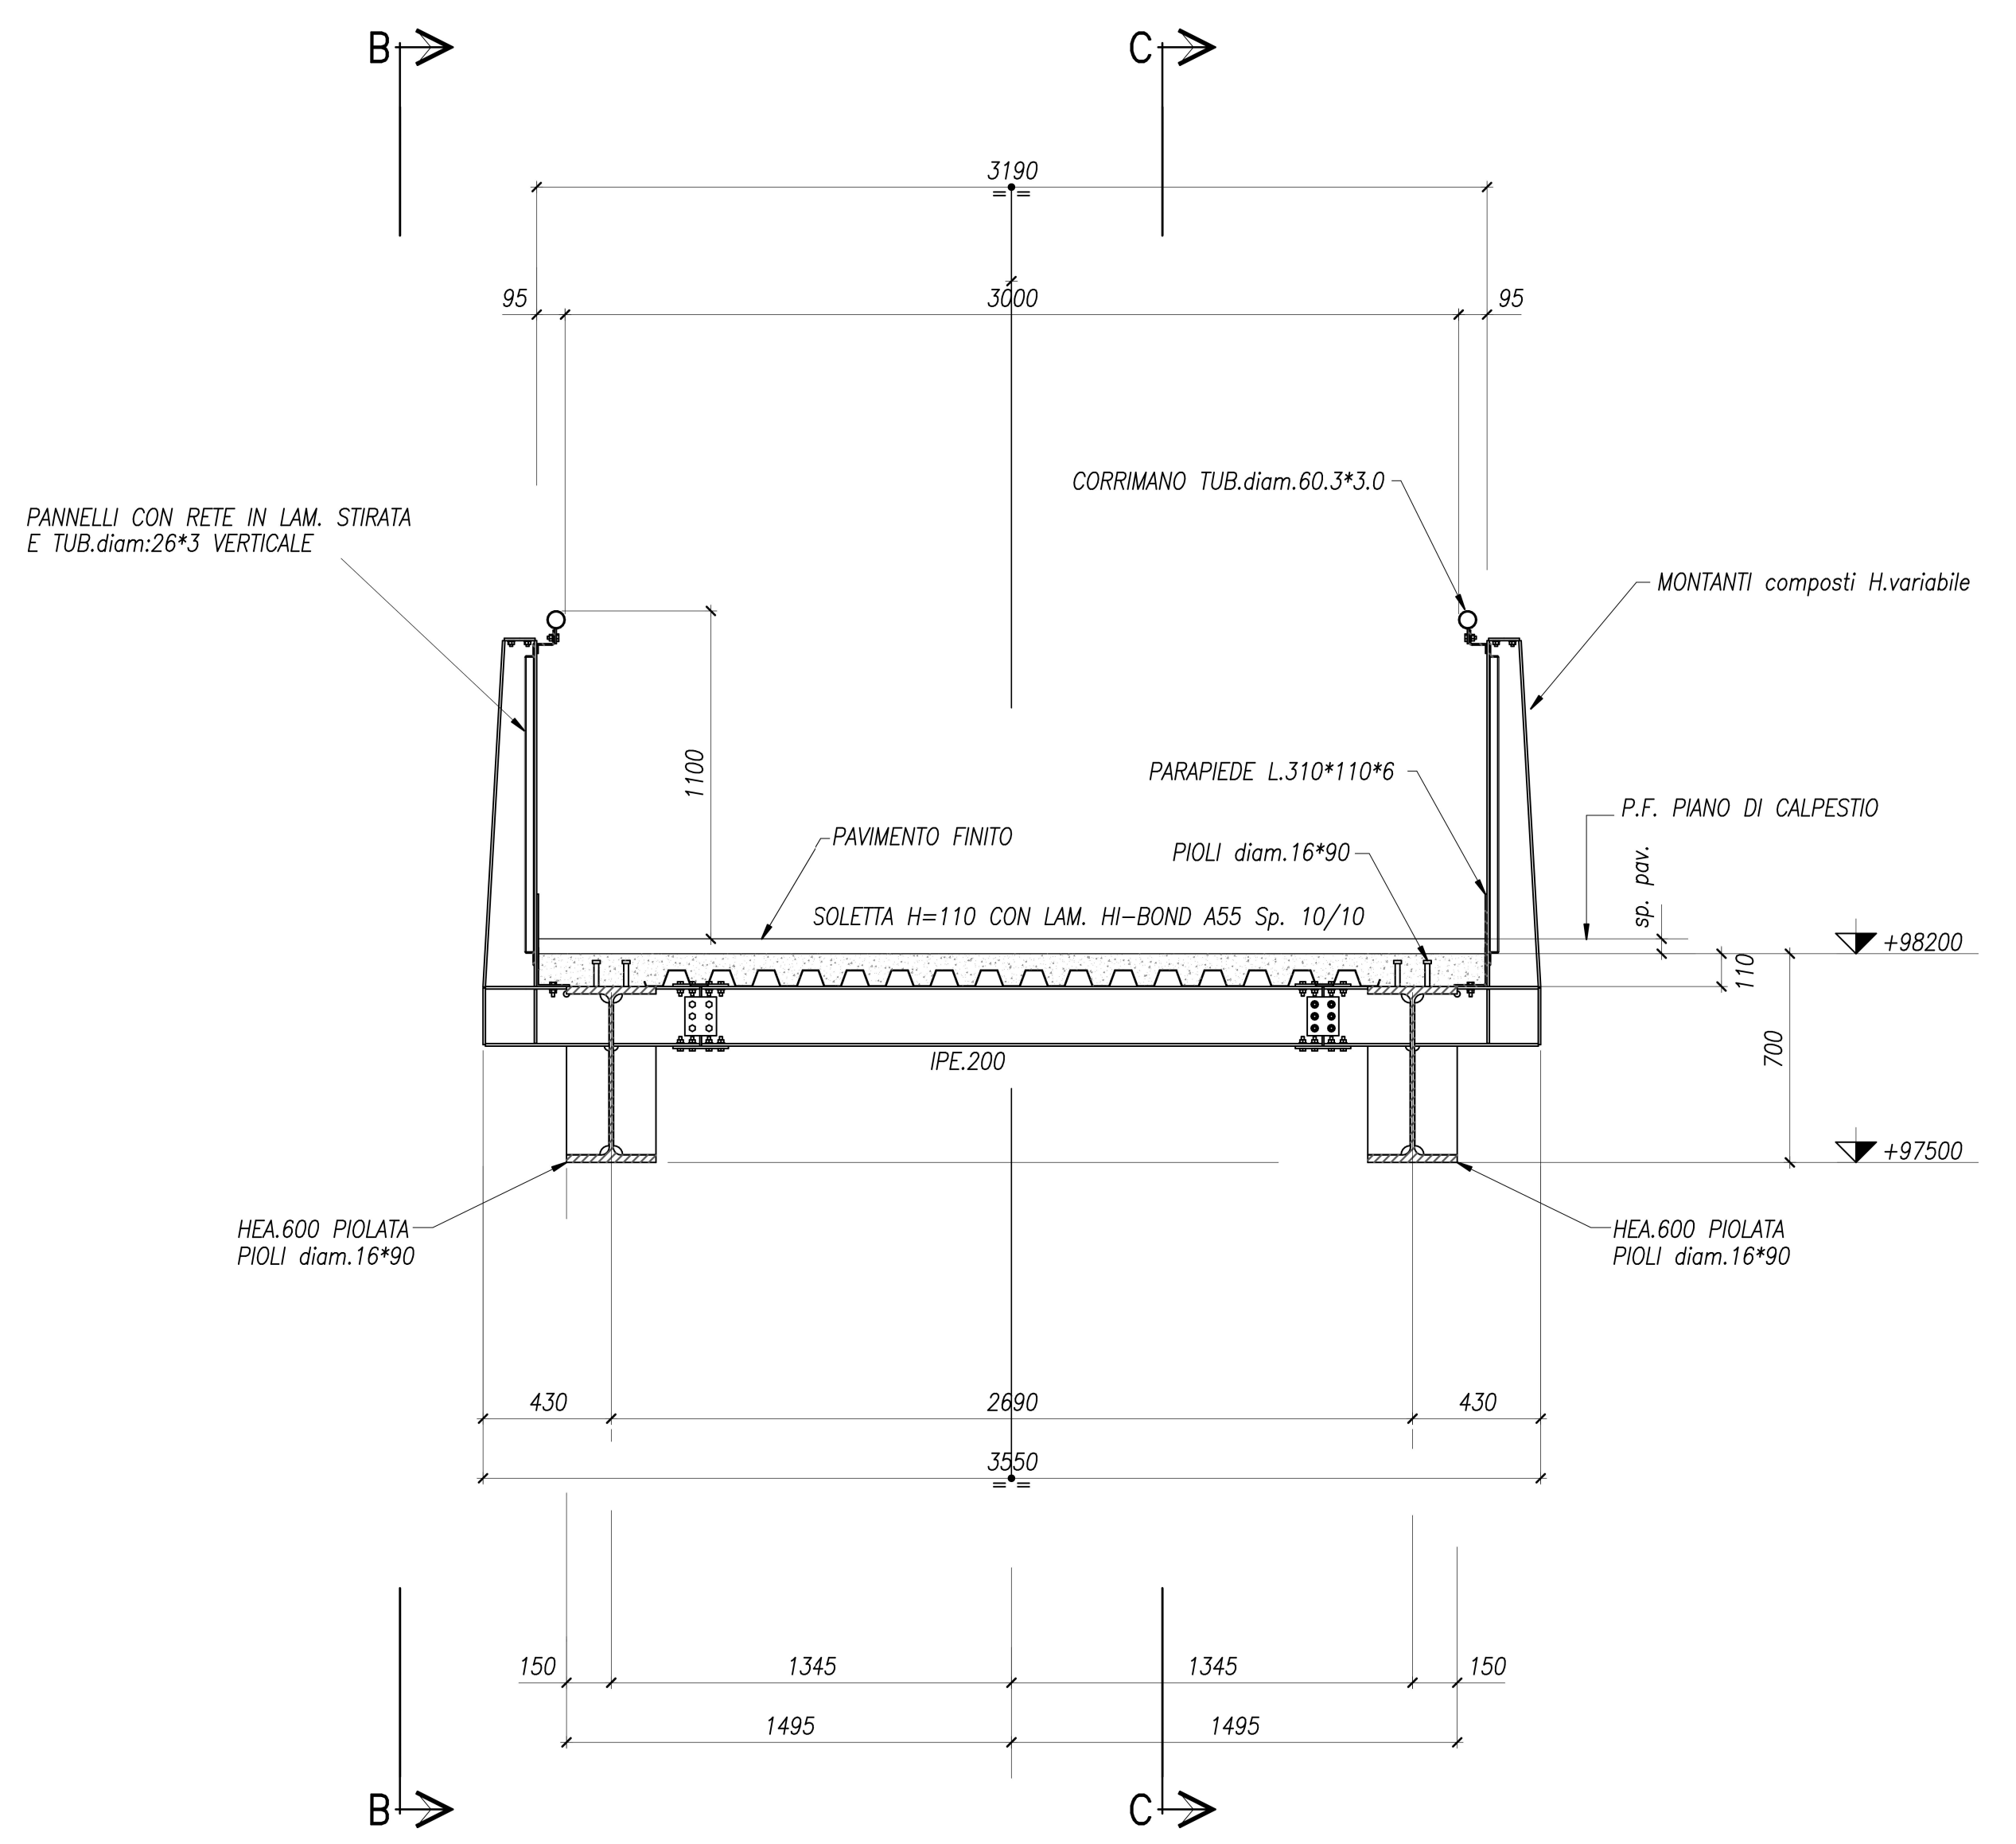

SEZIONE TRASVERSALE A-A

Ciclovia del Sole: tratto 3 attraversamento dei centri abitati di Crevalcore, San Giovanni in Persiceto, Sala Bolognese - tratto 4: Casalecchio - Marzabotto
 CUP n° G61B21013060002

PROGETTO DEFINITIVO

Coordinamento e integrazione delle prestazioni specialistiche:
 arch. Enrico Casabini Parini

Il Responsabile Unico del Procedimento:
 ing. Maurizio Martelli

Progettazione ciclabile e paesaggistica:
 arch. Irene Foschino, paes. Giulia Mazzari, arch. Eleonora Vicari,
 arch. Michele Gessari, dott. paes. Sara Martignoni, arch. Alberto Coppi

Supporto al RUP:
 ing. Chiara Ferrari
 arch. Federica Sobiano
 ing. Sara Deotto
 dott.ssa Silvia Mazza
 arch. Giulia Marconi

Progettazione delle strutture:
 prof. ing. Massimo Malpica, ing. Giovanni Berti,
 ing. Monica Minguzzi, ing. Elia Sammarco, ing. Mario Chini

Geologia, Ambiente, Idraulica:
 geol. Pierluigi Galati, geol. Arianna Casarini, geol. Lisa Gasperini,
 geol. Emiliano Quaderari, ing. Yvo Zorzi

Coordinamento della sicurezza:
 ing. Fausto Gallarelli, ing. Roberto Perlangi

Passerella ciclopedonale Rio Verde - Sasso Marconi		SCALA	FORNATO
SEZIONE Trasversale A-A, Longitudinale B-B		1:20	AG+
CODEC	DATA	CODEC	DATA
STR_2_4	30/11/23	STR_2_4	30/11/23

N. REV.	DATA	REVISIONE	DESIGNATO	CONTROLLATO	APPROVATO
A	30/11/23	EMISSIONE	G. PIZZI	G. BERTI	M. MAJOWIECI
