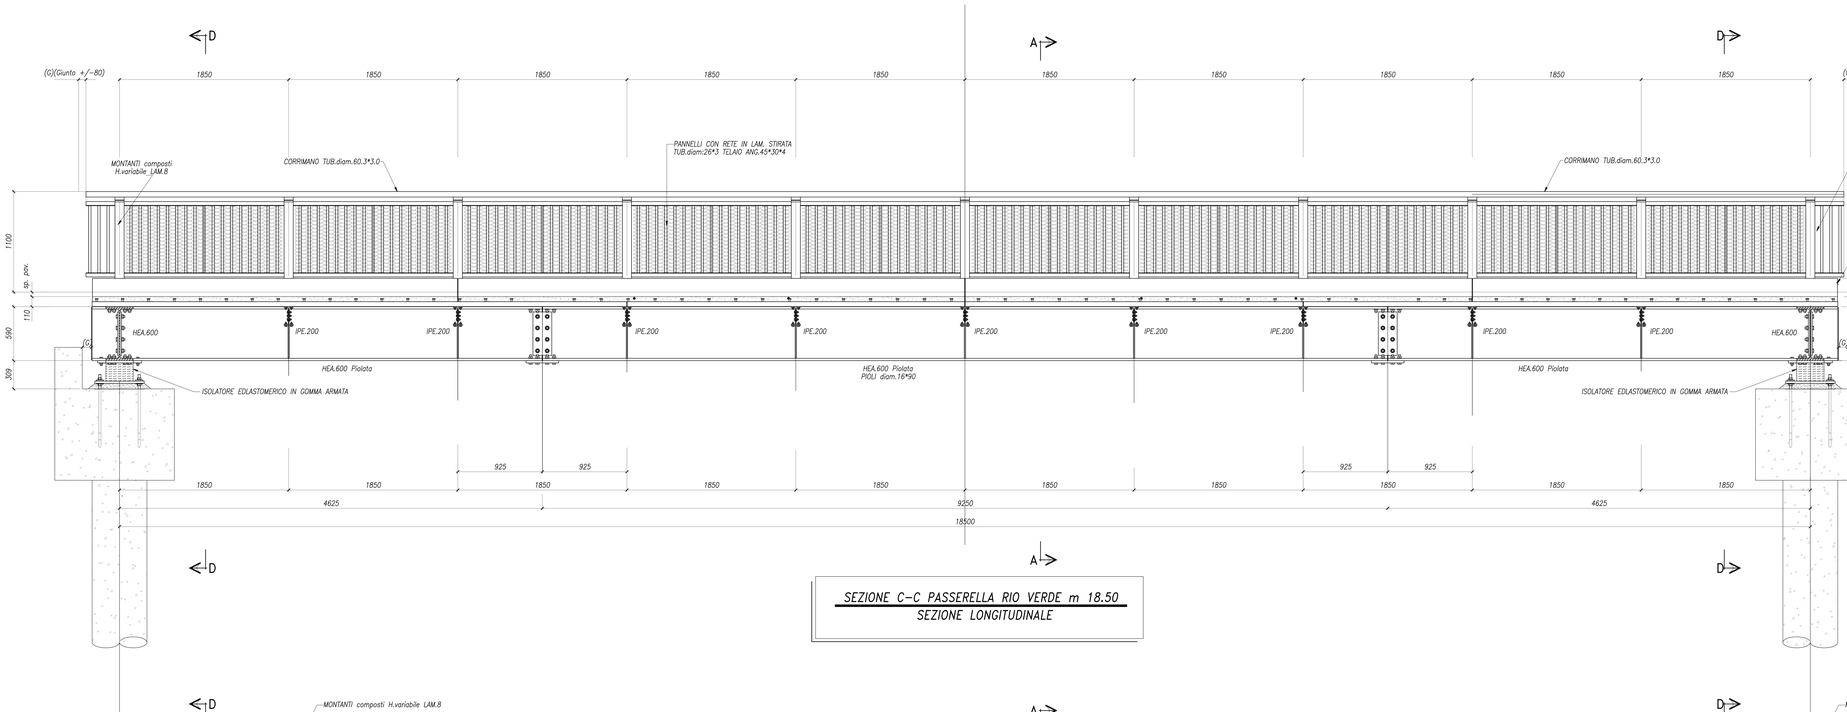

SEZIONE C-C PASSERELLA RIO VERDE m 18.50
SEZIONE LONGITUDINALE

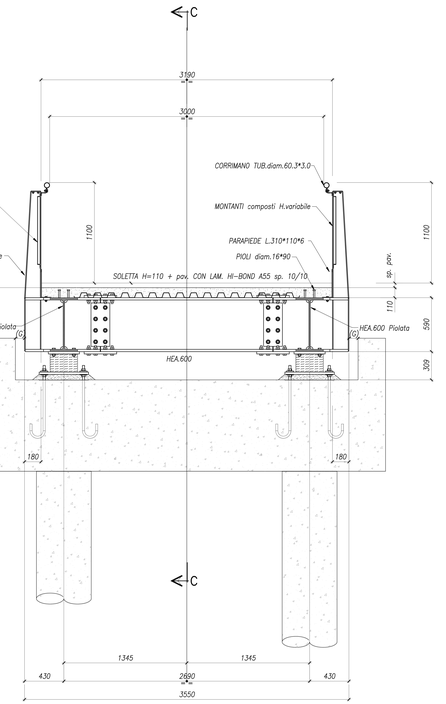

SEZIONE D-D
SEZIONE SUGLI APPOGGI

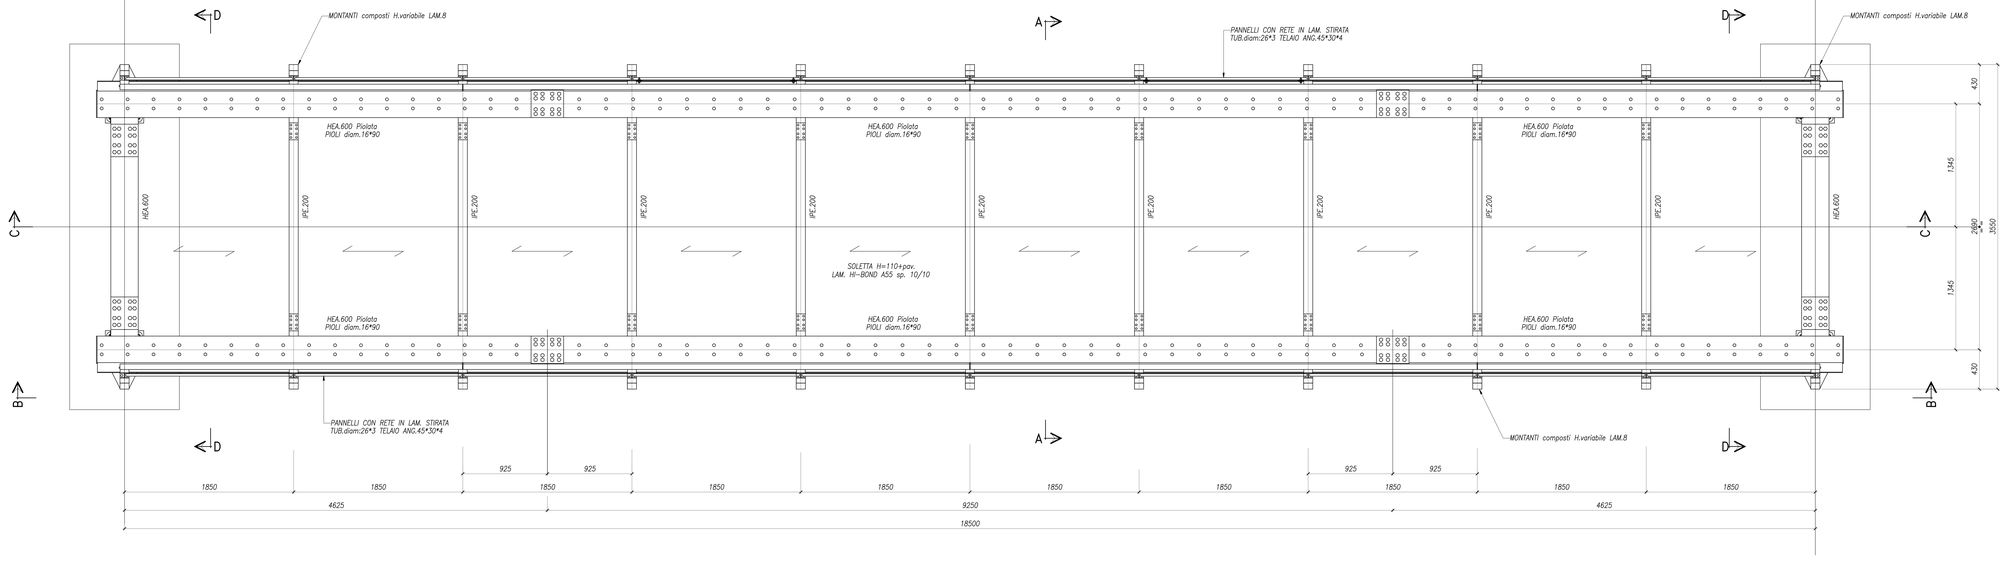

PIANTA PASSERELLA RIO VERDE m 18.50

CITTÀ METROPOLITANA DI BOLOGNA

Comune di Crevalcore · Comune di San Giovanni in Persiceto · Comune di Casalecchio di Reno · Comune di Bologna · Comune di Sasso Marconi · Comune di Marzabotto

Ciclovia del Sole: tratto 3 attraversamento dei centri abitati di Crevalcore, San Giovanni in Persiceto, Sala Bolognese - tratto 4: Casalecchio - Marzabotto

CUP n° C61B21013060002

PROGETTO DEFINITIVO

CICLOVIA DEL SOLE

Coordinamento e integrazione delle prestazini specialistiche:
arch. Enrico Guastoti Panini

Progettazione ciclabile e paesaggistica:
arch. Irene Esposito, paes. Giulia Mazzali, arch. Eleonora Vuccari, arch. Michela Gessani, dott. paes. Sara Martignoni, arch. Alberto Coppi

Progettazione delle strutture:
prof. ing. Massimo Majowiecki, ing. Giovanni Berti, ing. Monica Mingozzi, ing. Elisa Sammarco, ing. Mario Chirivì

Geologia, Ambiente, Idraulica:
geol. Pierluigi Dallari, geol. Arianna Casarini, geol. Lisa Gasparini, geol. Emiliano Quadernari, ing. Yos Zorzi

Coordinamento della sicurezza:
ing. Fausto Gallarello, ing. Roberto Perlangeli

Il Responsabile Unico del Procedimento:
ing. Maurizio Martelli

Supporto al RUP:
ing. Chiara Ferrari
arch. Federica Sodano
ing. Sara Destro
dott.ssa Silvia Mazza
arch. Giulia Marconi

Passerella ciclopedonale Rio Verde - Sasso Marconi
PIANTA E SEZIONI C-C, D-D

SCALA 1:20 · FORMATO A0+ · CODICE STR_2_5 · DATA 30/11/23

N. REV.	DATA	DESCRIZIONE	DISEGNATO	CONTROLLATO	APPROVATO
A	30/11/23	EMISSIONE	G. Pizzi	G. Berti	M.Majowiecki

FAHRE ENGINEERING · MJW STRUCTURES · GEOGROUP GEOLOGIA E AMBIENTE · Galileo Ingegneria

D:\3_3_A_RIO VERDE_ 18500 X 2.50_A.dwg, Dec 01, 2023