


SEZIONE LONGITUDINALE B-B PASSERELLA RIO MAGGIORE m. 16.65

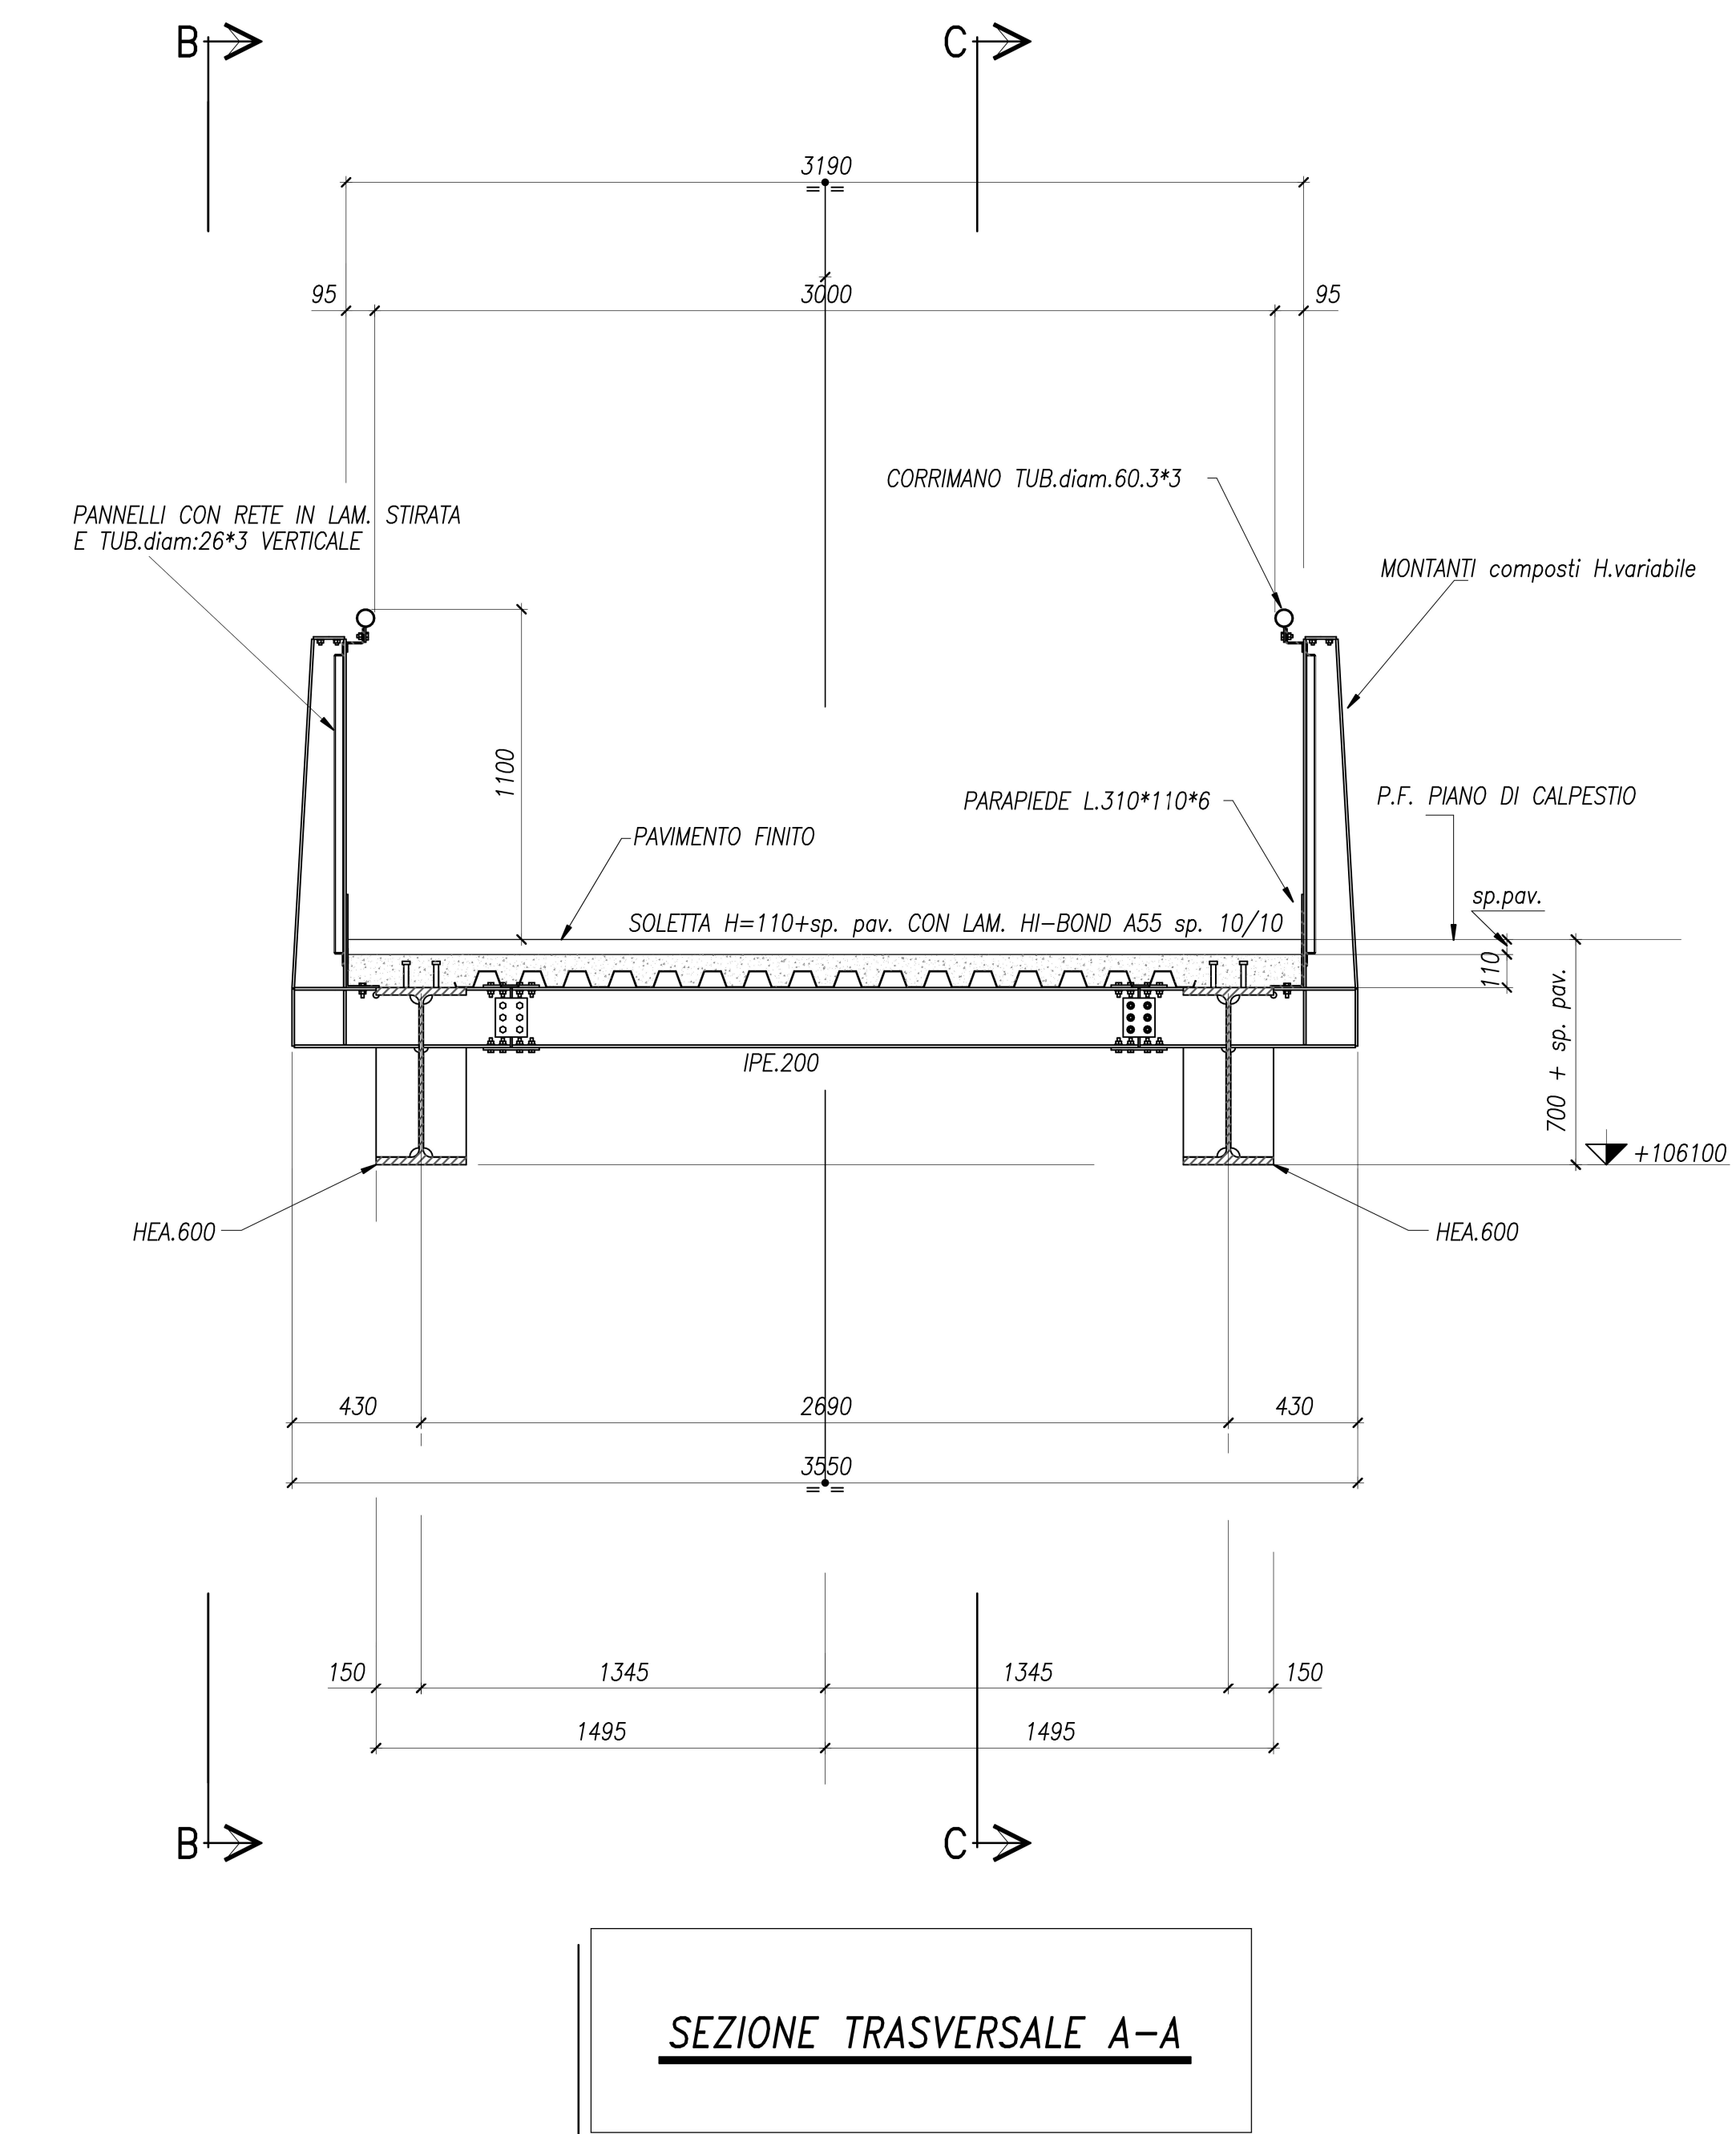

SEZIONE TRASVERSALE A-A



Ciclovia del Sole: tratto 3 attraversamento dei centri abitati di Crevalcore, San Giovanni in Persiceto, Sala Bolognese - tratto 4: Casalecchio - Marzabotto
CUP n° G61B21013060002

PROGETTO DEFINITIVO



Coordinamento e integrazione delle prestazioni specialistiche:
arch. Enrico Casali Pardi
Il Responsabile Unico del Procedimento:
Ing. Maurizio Martelli
Supporto al RUP:
Ing. Chiara Ferrari
arch. Federica Sobiano
Ing. Sara Deotto
dot.ssa Silvia Mazza
arch. Giulia Maroni

Progettazione ciclabile e paesaggistica:
arch. Irene Foschino, paes. Giulia Mazzari, arch. Eleonora Vicari,
arch. Michele Gessari, dott. paes. Sara Martignoni, arch. Alberto Coppi
Progettazione delle strutture:
prof. ing. Massimo Majonetti, ing. Giovanni Berti,
ing. Monica Minguzzi, ing. Elia Sammarco, ing. Mario Chini
Geologia, Ambiente, Idraulica:
geol. Pierluigi Dall'Acqua, geol. Arianna Casarini, geol. Lisa Gasperini,
geol. Emiliano Quaderari, ing. Vito Zorzi

Coordinamento della sicurezza:
ing. Fausto Gallarini, ing. Roberto Perlangi

N. REV.	DATA	REVISIONE	DISegnATO	CONTROLLATO	APPROVATO
A	30/11/23	EMISSIONE	G. Pizzi	G. Berti	M. Magagnoli

SCALA	FORMATO
1:20	AG+
STR_3_4	DATA 30/11/23

