



Sezione R3 - Sezione pennone alto  
1:10

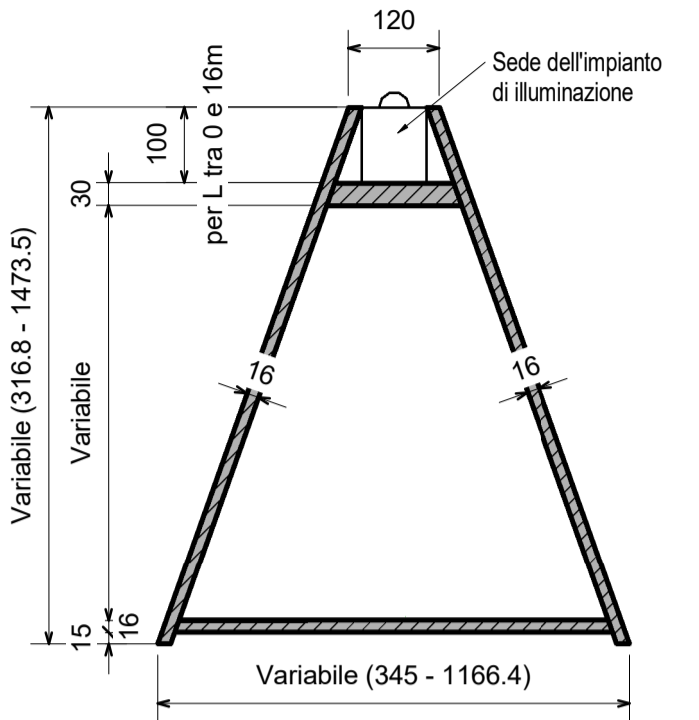

Sezione R2 - Sezione pennone basso  
1:10

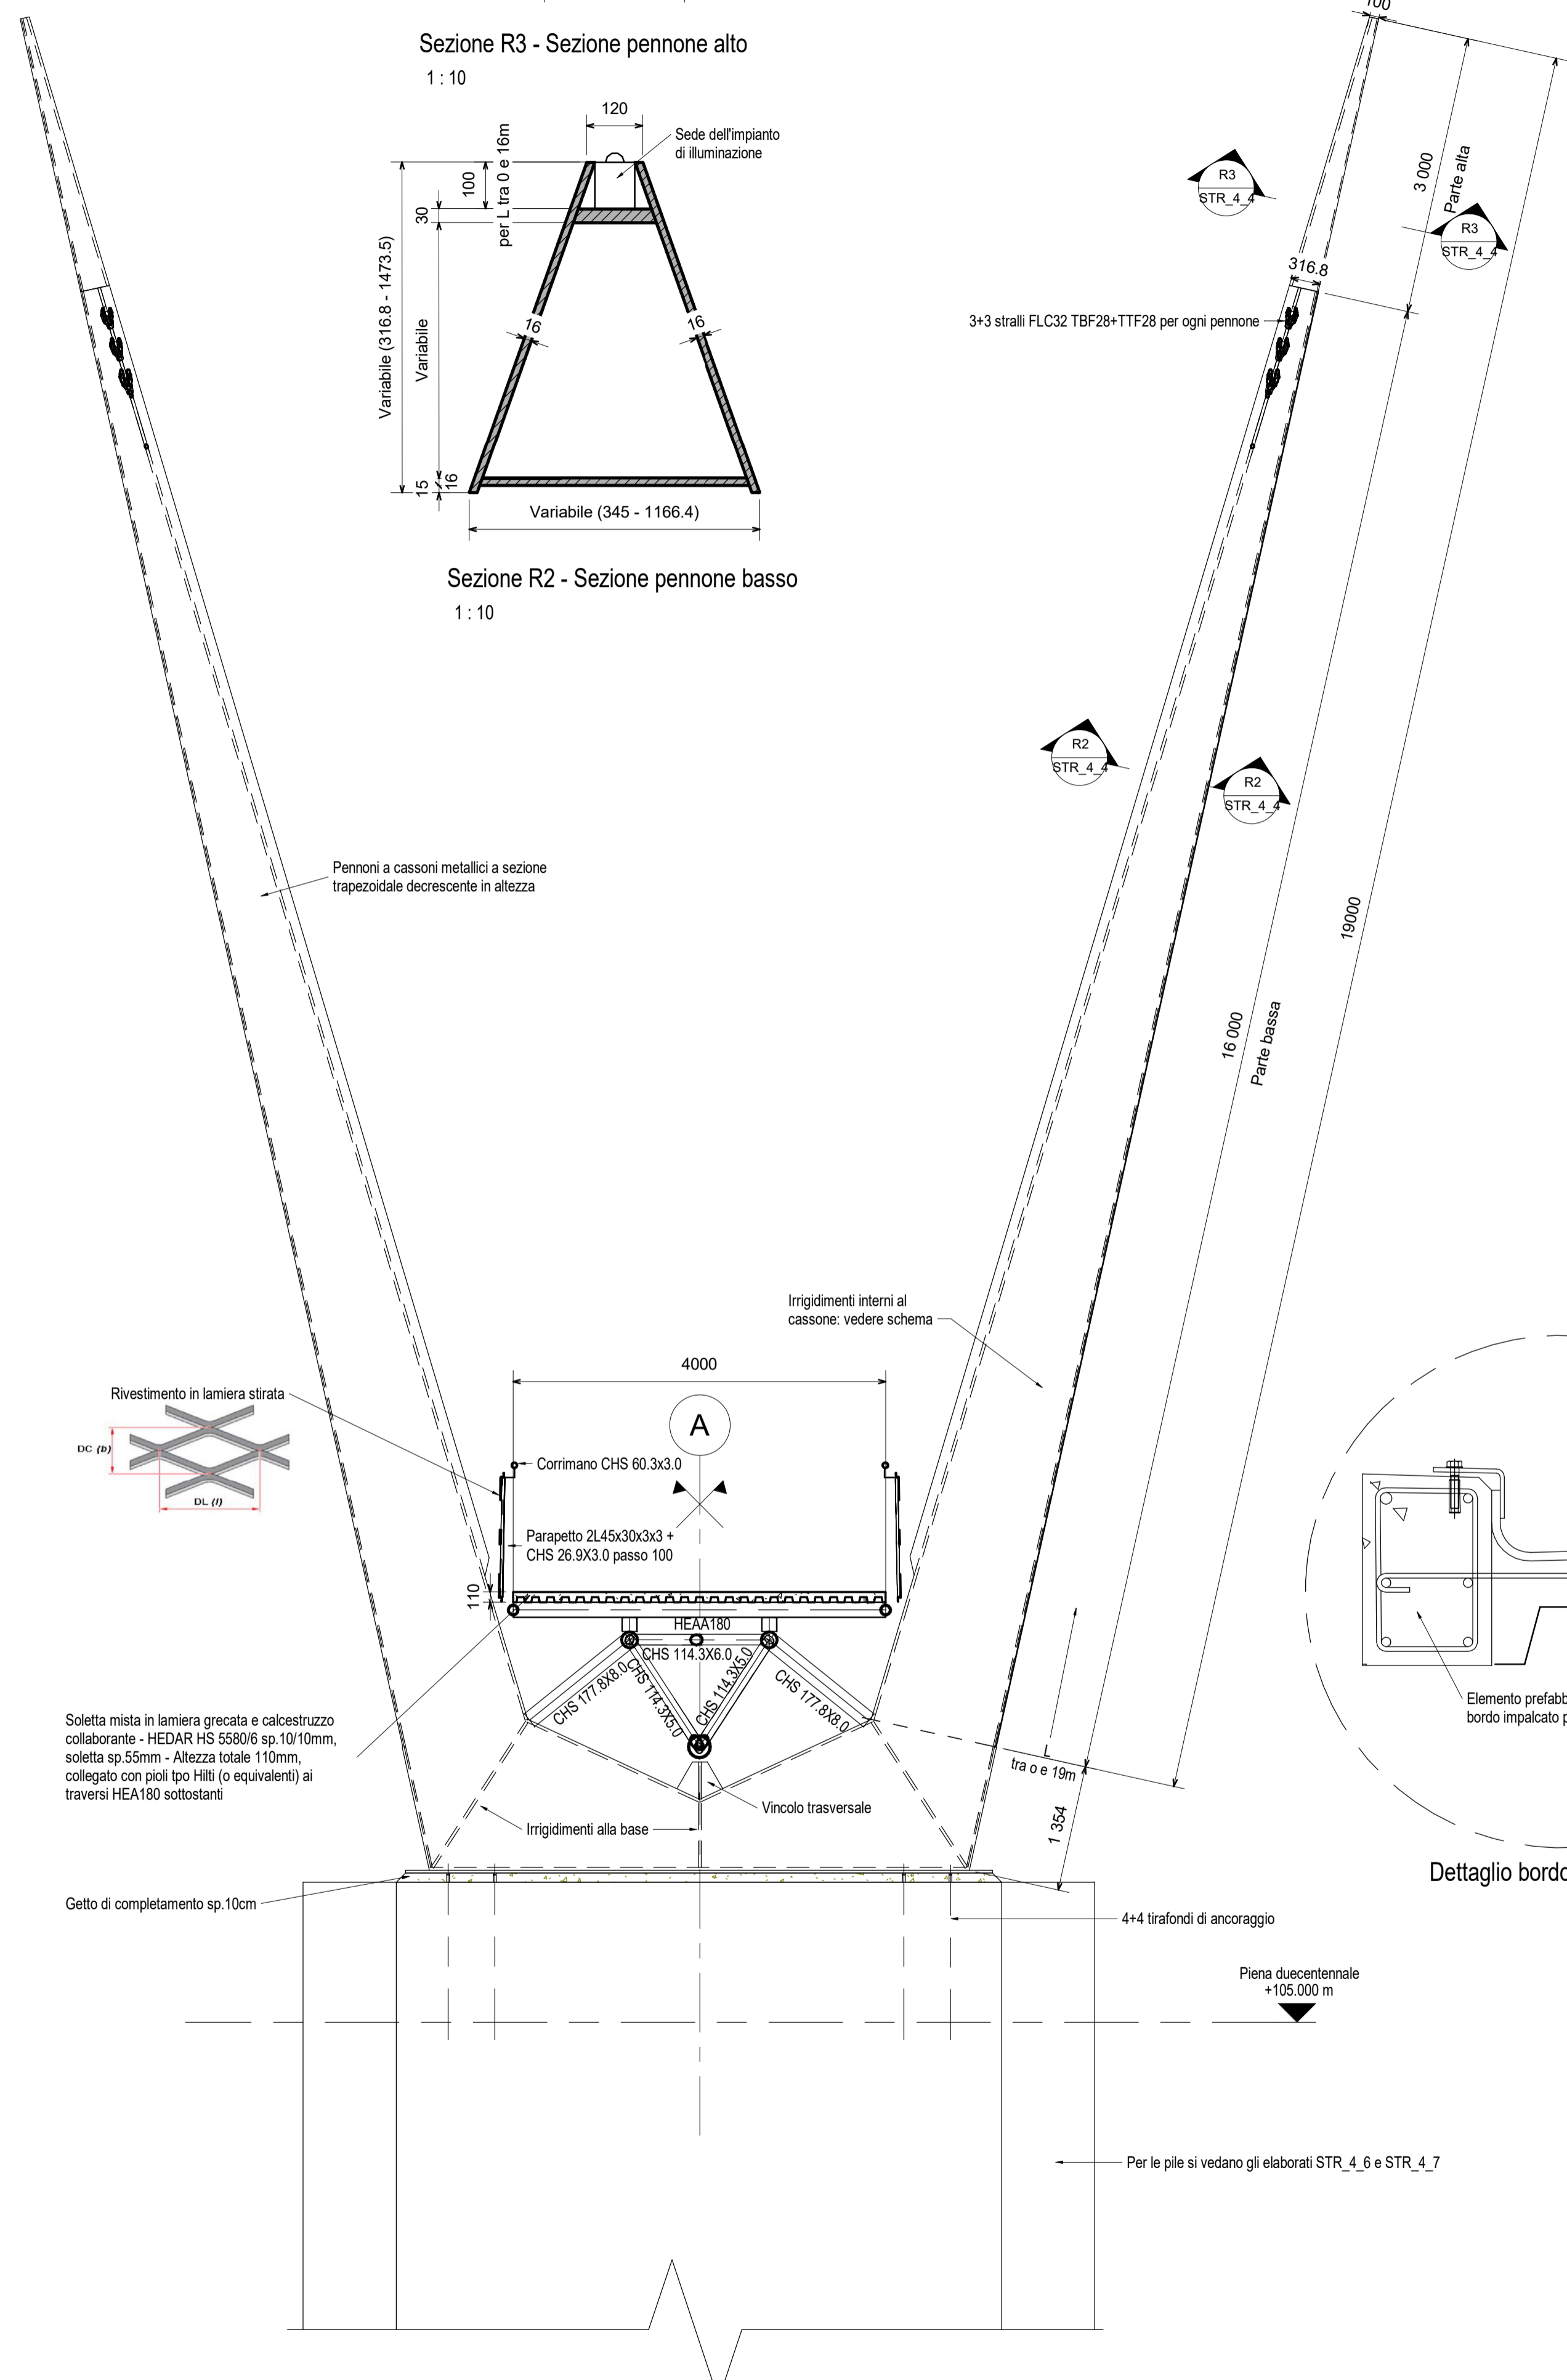


Sezione R1 - Sezione trasversale in mezzeria  
1:50


Irrigidimenti Pennone

L tot = 19m

	Parte bassa						Parte alta		
	1	2	3	4	5	6	17	18	
PIANTO POSTERIORE	4m			7.5m					
Longitudinale	1 x 1/2 IPE 180			1 x T80x11					
Trasversale	1/2 IPE 300			1/2 IPEA 300					
Passo	1000mm			750mm					
PIANTO LATERALI	2 x 1/2 IPE 200			1 x T80x11					
Trasversale	1/2 IPE 300			1/2 IPEA 300					
Passo	1000mm			750mm					

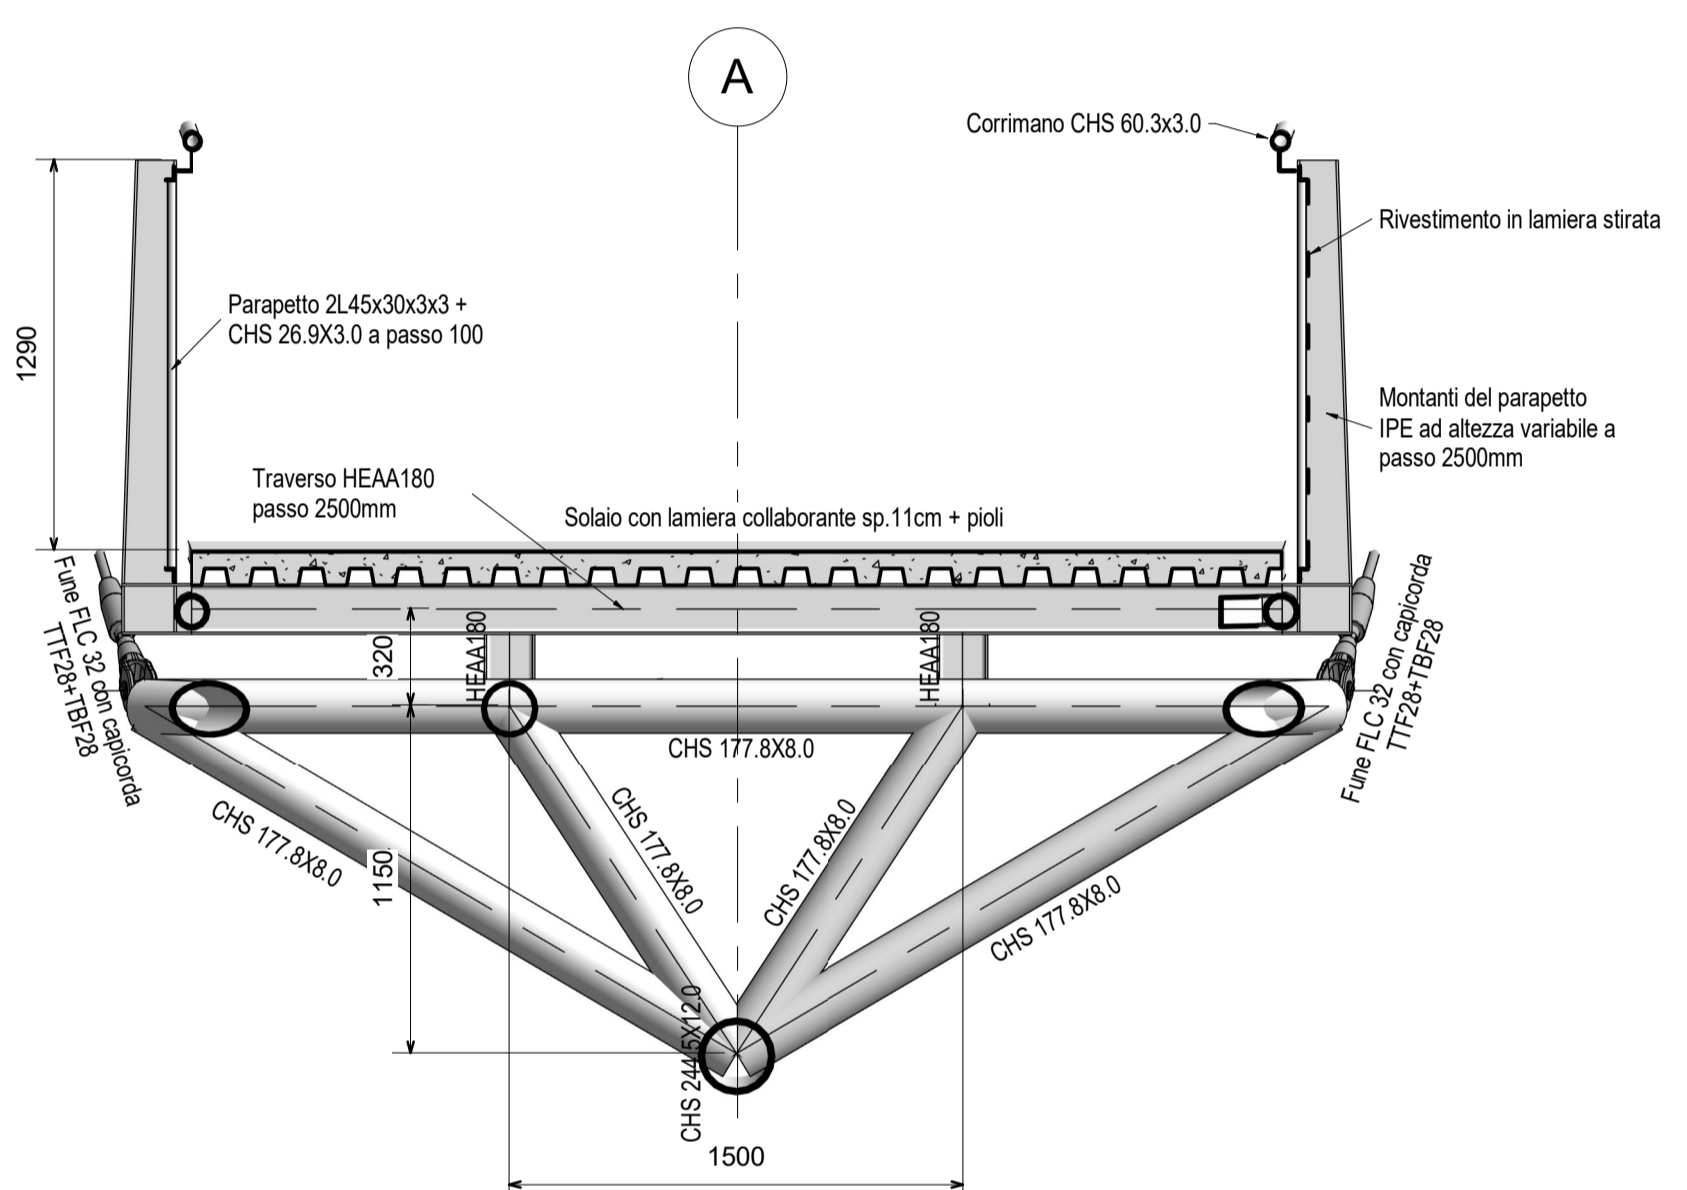


Sezione R5 - Sezione trasversale in corrispondenza dell'appensione degli stralli  
1:25

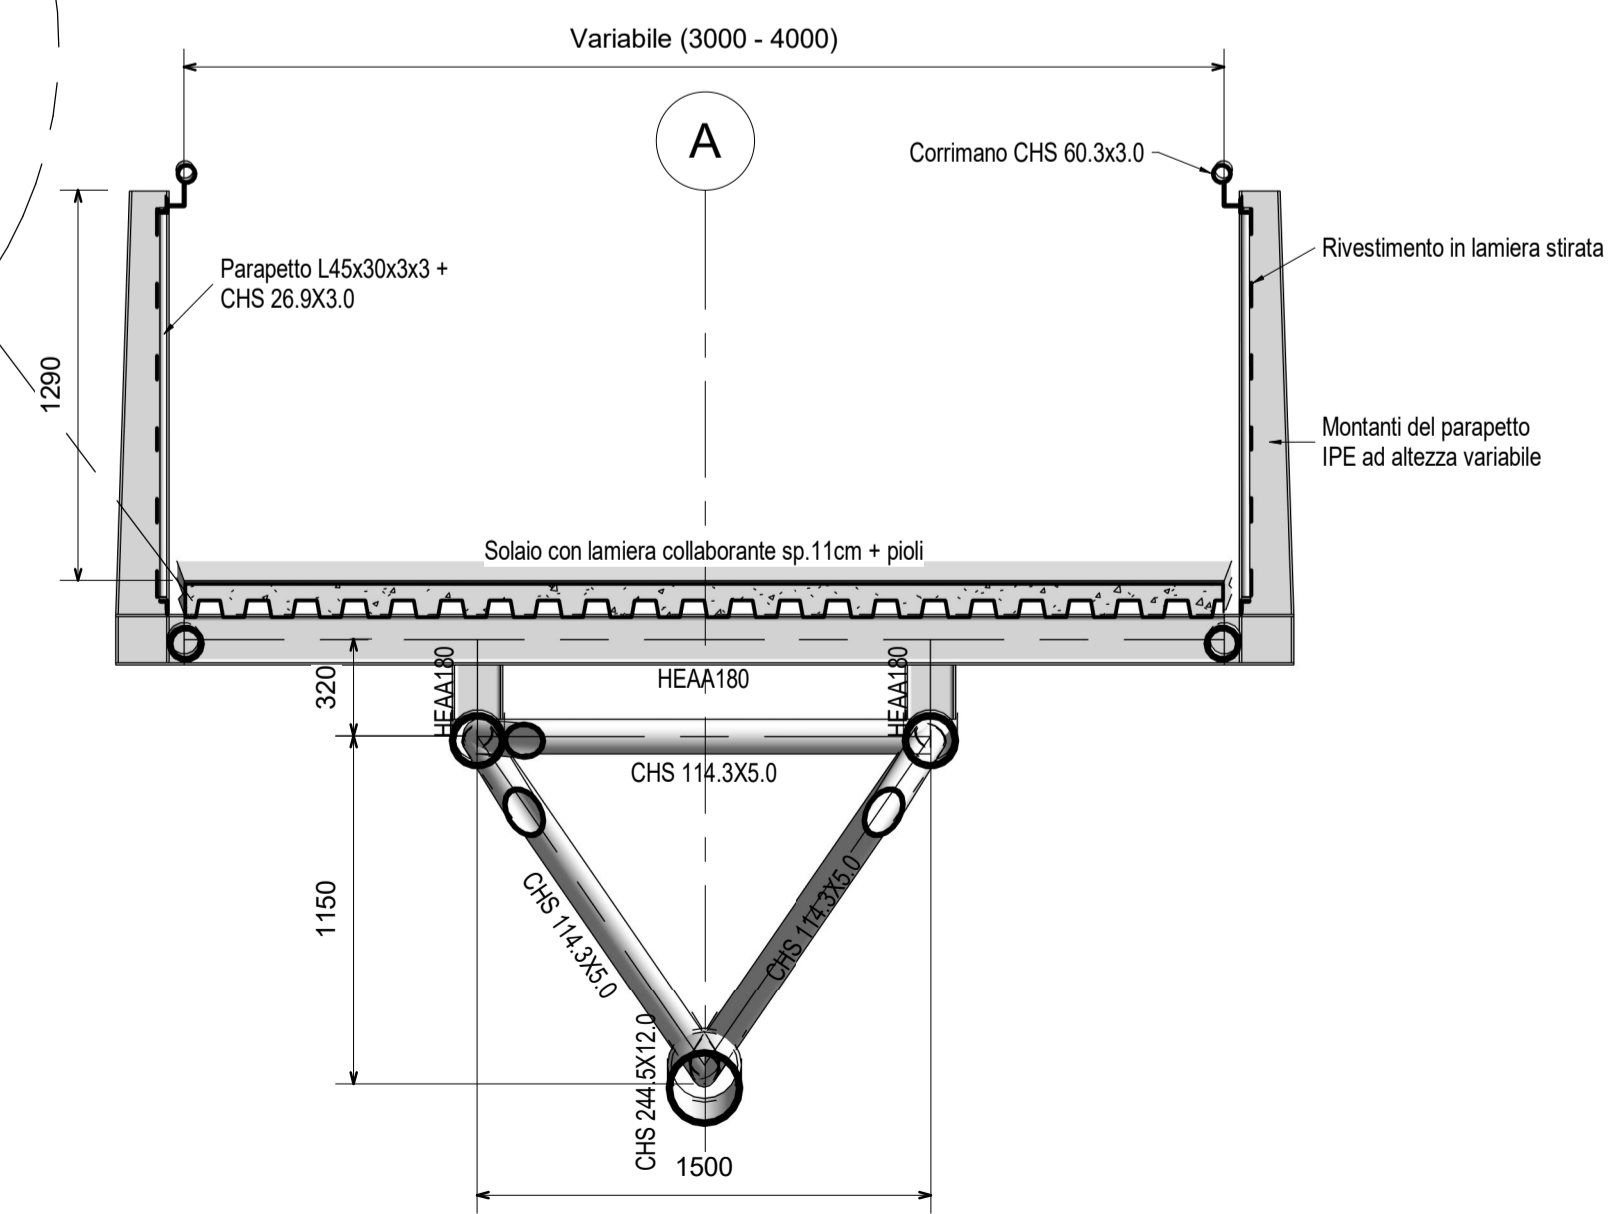

Sezione R4 - Sezione trasversale tipica  
1:25

Planimetria di riferimento  
1:500

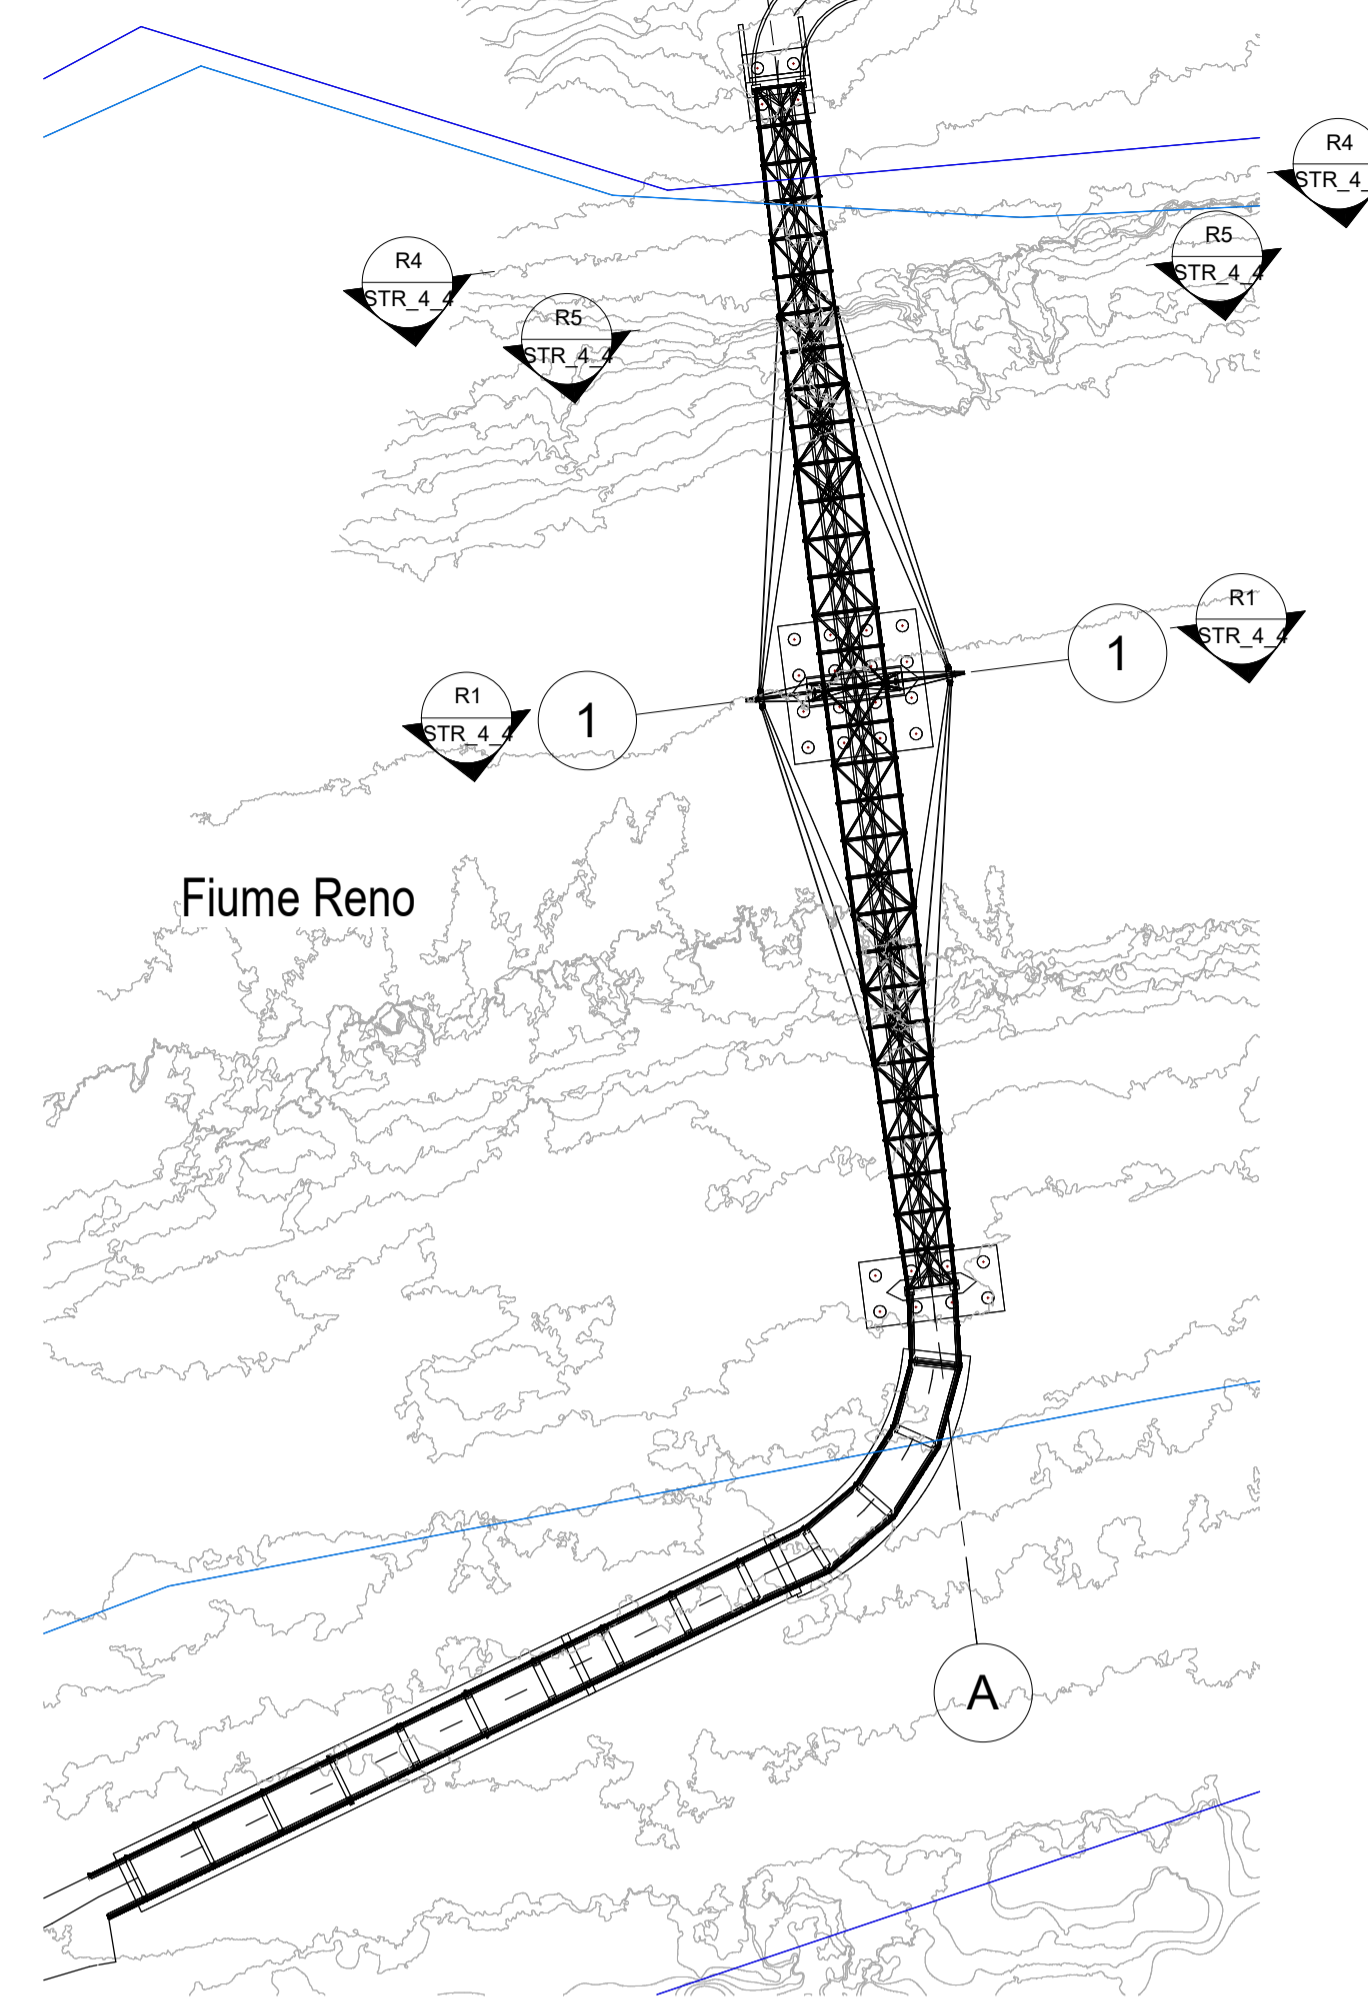

**Ciclovia del Sole: tratto 3 attraversamento dei centri abitati di Crevalcore, San Giovanni in Persiceto, Sala Bolognese - tratto 4: Casalecchio - Marzabotto**  
CUP n° C61B21013060002

**PROGETTO DEFINITIVO**

**Coordinamento e integrazione delle prestazioni specialistiche:**  
arch. Enrico Guaitoli Marini

**Progettazione ciclabile e paesaggistica:**  
arch. Irene Esposito, paes. Giulia Mazzali, arch. Eleonora Vaccari, arch. Michela Gessani, dott. paes. Sara Martignoni, arch. Alberto Coppi

**Progettazione delle strutture:**  
prof. ing. Massimo Majowiecki, ing. Giovanni Berti, ing. Monica Mingozi, ing. Elisa Sammarco, ing. Mario Chinni

**Geologia, Ambiente, Idraulica:**  
geol. Pierluigi Dallari, geol. Arianna Casarini, geol. Lisa Gasparini, geol. Emiliano Quadermani, ing. Yos Zorzi

**Coordinamento della sicurezza:**  
ing. Fausto Gallarelli, ing. Roberto Perlangeli

**Il Responsabile Unico del Procedimento:**  
ing. Maurizio Martelli

**Supporto al RUP:**  
ing. Chiara Ferrarini  
arch. Federico Sodano  
ing. Sara Destro  
dott.ssa Silvia Mazza  
arch. Giulia Maroni

---

Passerella ciclopedonale Fiume Reno - Sasso Marconi/Marzabotto - Sezioni trasversali

N. REV.	DATA	DESCRIZIONE	DISEGNATO	CONTROLLATO	APPROVATO
A	30/11/2023	Prima emissione	M. Mingozi	S. Pinardi	M. Majowiecki

SCALA variabile

CODICE STR\_4\_4

FORMATO A1

DATA 30/11/2023