



Sezione RC1: Rampa Sezione 1 - Carpenteria
1:50


Sezione RC2: Rampa Sezione 2 - Carpenteria
1:50

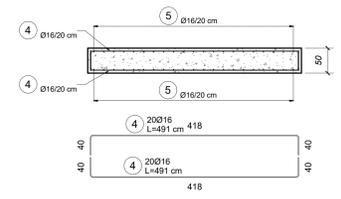


Sezione RA1: Rampa sp.50 - Armatura tipica
1:50

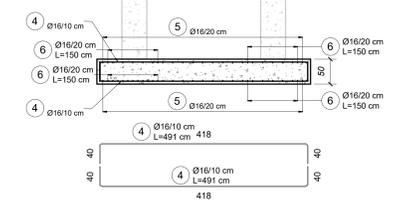


Sezione RA2: Rampa sp.50 - Armatura in corrispondenza dei pilastri
1:50

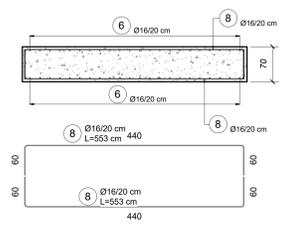


Sezione RA3: Rampa sp.70 - Armatura tipica
1:50

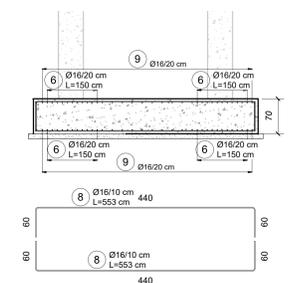

Sezione RA4: Rampa sp.70 - Armatura in corrispondenza dei pilastri
1:50

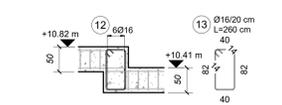

Dettaglio S1: Dettaglio salto di quota 1
1:50

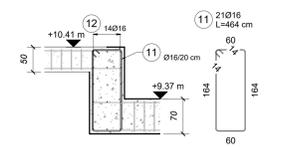


Dettaglio S2: Dettaglio salto di quota 2
1:50



Nota quotatura armature

Fondazioni Rampe - Carpenteria
1:100

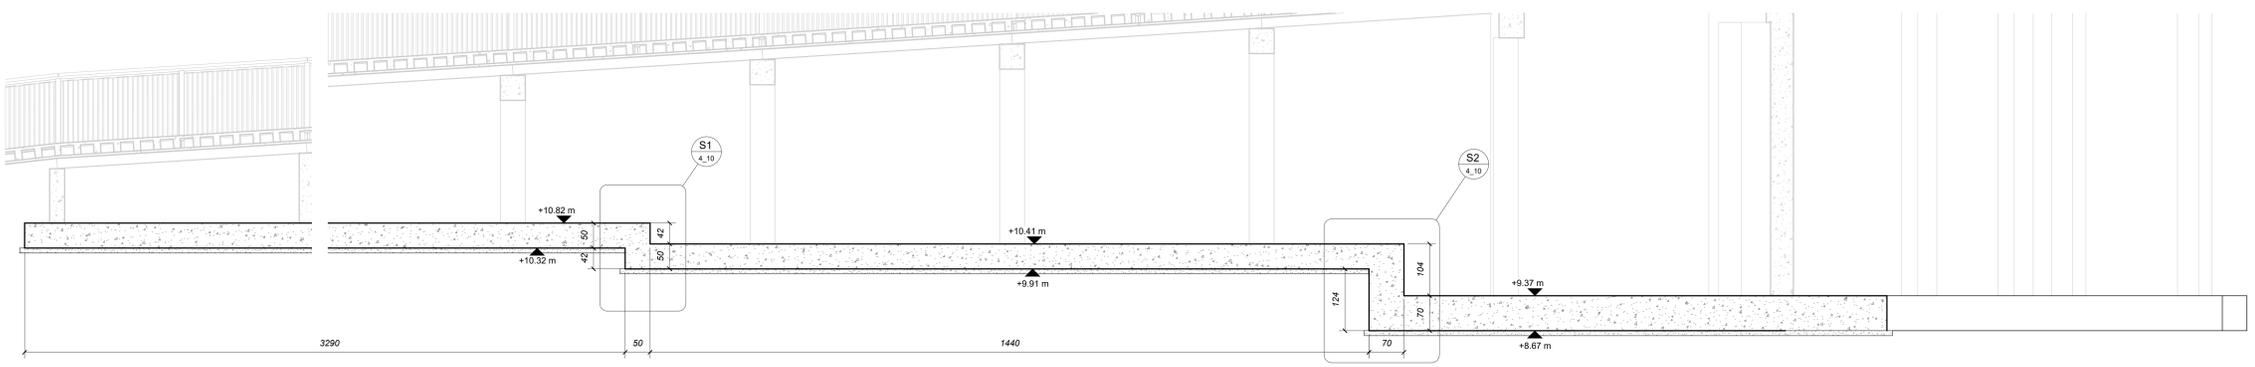

Sezione RL1: Rampa Sezione Longitudinale - Carpenteria
1:50



Ciclovía del Sole: tratto 3 attraversamento dei centri abitati di Crevalcore, San Giovanni in Persiceto, Sala Bolognese - tratto 4: Casalecchio - Marzabotto
CUP n° C61821013060002

PROGETTO DEFINITIVO



Coordinamento e integrazione delle prestazioni specialistiche:
arch. Enrico Guastoli Farni
Responsabile Unico del Procedimento:
ing. Maurizio Martelli
Progettazione ciclabile e paesaggistica:
arch. Irene Esposito, paes. Giulia Mazzari, arch. Eleonora Vaccari, arch. Chiara Ferrari
ing. Chiara Ferrari
arch. Federica Sobiano
ing. Sara Deiro
arch. Giulia Marconi
Progettazione delle strutture:
prof. ing. Massimo Ripavecchi, ing. Giovanni Bertelli, ing. Monica Mingozzi, ing. Elisa Sammarco, ing. Mario Chini
Geologia, Ambiente, Idraulica:
geol. Pierluigi Dallari, geol. Arianna Casarini, geol. Lisa Gasparini, geol. Emiliano Quaderni, ing. Yoo Zang
Coordinamento della sicurezza:
ing. Fausto Gallarati, ing. Roberto Perinelli

Passerella ciclopedonale Fiume Reno - Sasso Marconi/Marzabotto - Fondazioni Rampe di avvicinamento
SCALA 1:50
FORMATO A0
CODICE STR_4_10
DATA 30/11/2023

N. REV.	DATA	DESCRIZIONE	DISEGNATO	CONTROLLATO	APPROVATO
A	30/11/2023	EMMISSIONE	D. Galvanese	M. Chini	M. Majewicki

