



SEZIONE LONGITUDINALE A:A

TIPOLOGICO Manufatto di attraversamento fossi di scolo (Fosso Luppi - Fosso Grimandi - Fossi Crevalcore)

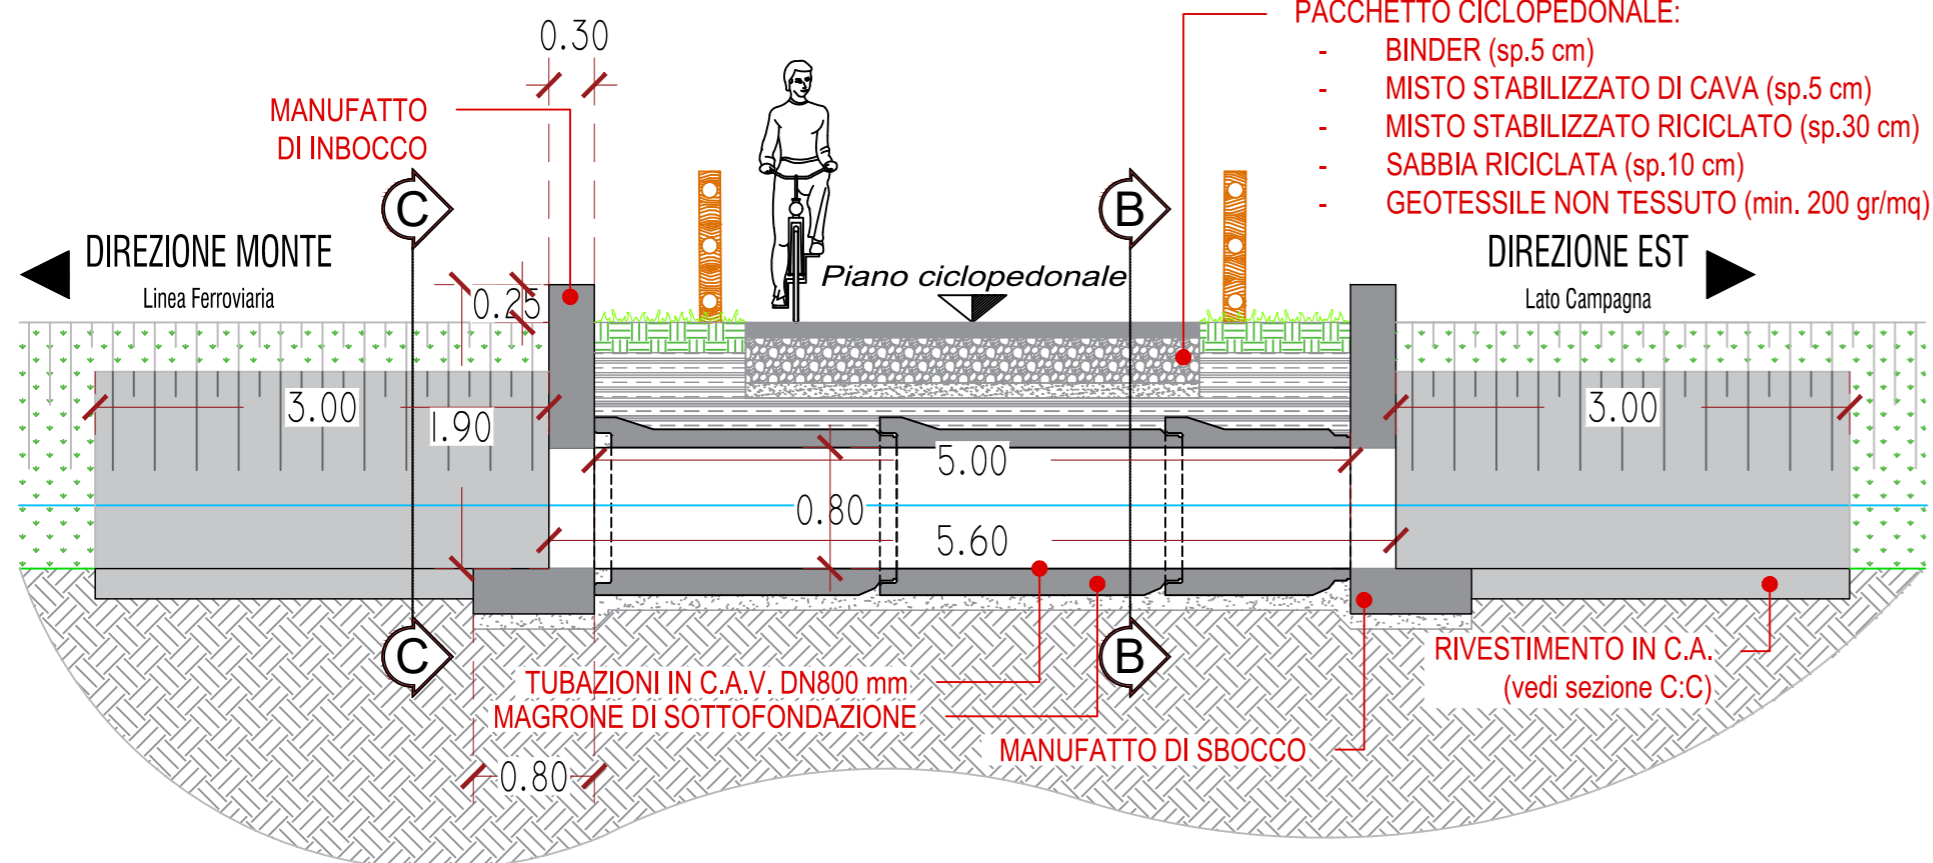


SEZIONE TRASVERSALE B:B

TIPOLOGICO Manufatto di attraversamento fossi di scolo

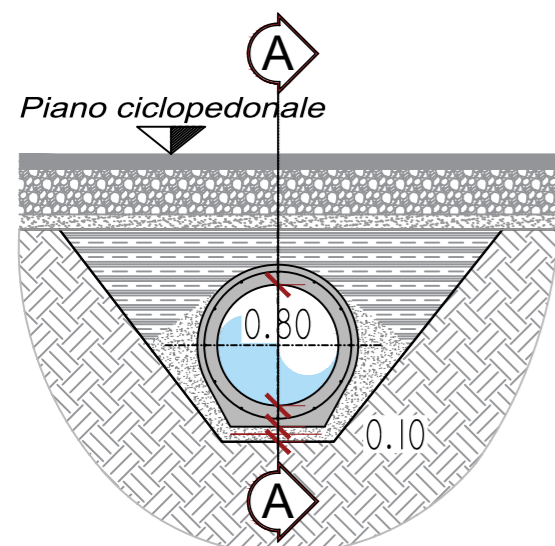

SEZIONE TRASVERSALE C:C

TIPOLOGICO Rivestimenti Fossi di scolo

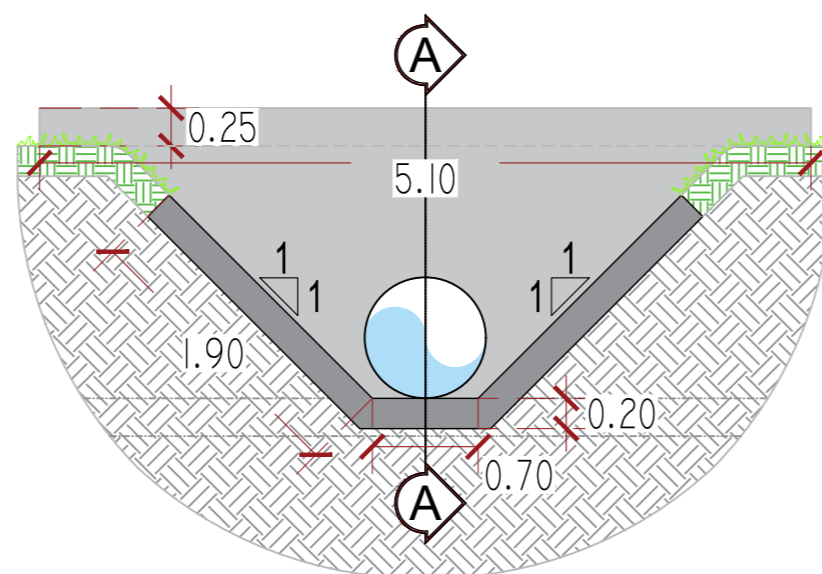

Comune di Crevalcore



Comune di San Giovanni in Persiceto



Comune di Casalecchio di Reno



Comune di Bologna



Comune di Sasso Marconi



Comune di Marzabotto



Ciclovía del Sole: tratto 3 attraversamento dei centri abitati di Crevalcore, San Giovanni in Persiceto, Sala Bolognese - tratto 4: Casalecchio - Marzabotto

CUP n° C61B21013060002

PROGETTO DEFINITIVO



Coordinamento e integrazione delle prestazioni specialistiche:
arch. Enrico Guaitoli Panini

Il Responsabile Unico del Procedimento:
ing. Maurizio Martelli

Progettazione ciclabile e paesaggistica:
arch. Irene Esposito, paes. Giulia Mazzali, arch. Eleonora Vaccari, arch. Michela Gessani, dott. paes. Sara Martignoni, arch. Alberto Coppi

Supporto al RUP:
ing. Chiara Ferrari
arch. Federica Sodano
ing. Sara Destro
dott.ssa Silvia Mazza
arch. Giulia Maroni

Progettazione delle strutture:
prof. ing. Massimo Majowiecki, ing. Giovanni Berti, ing. Monica Mingozi, ing. Elisa Sammarco, ing. Mario Chinni

Geologia, Ambiente, Idraulica:
geol. Pierluigi Dallari, geol. Arianna Casarini, geol. Lisa Gasparini, geol. Emiliano Quadernari, ing. Yos Zorzi

Coordinamento della sicurezza:
ing. Fausto Gallarello, ing. Roberto Perlangeli

PROGETTO OPERE IDRAULICHE
Attraversamenti dei fossi minori - Crevalcore

| | |
|---------|---------------|
| SCALA | FORMATO |
| 1:50 | A3+ |
| CODICE | DATA |
| IDR-1-1 | Novembre 2023 |

| N. REV. | DATA | DESCRIZIONE | DISEGNATO | CONTROLLATO | APPROVATO |
|---------|------------|-------------|-----------|-------------------|------------------------|
| A | 30/11/2023 | Emissione | Yos Zorzi | Pierluigi Dallari | Enrico Guaitoli Panini |
| | | | | | |
| | | | | | |

