




NUOVA ROTATORIA
VIA CORTICELLA - VIA COLOMBO

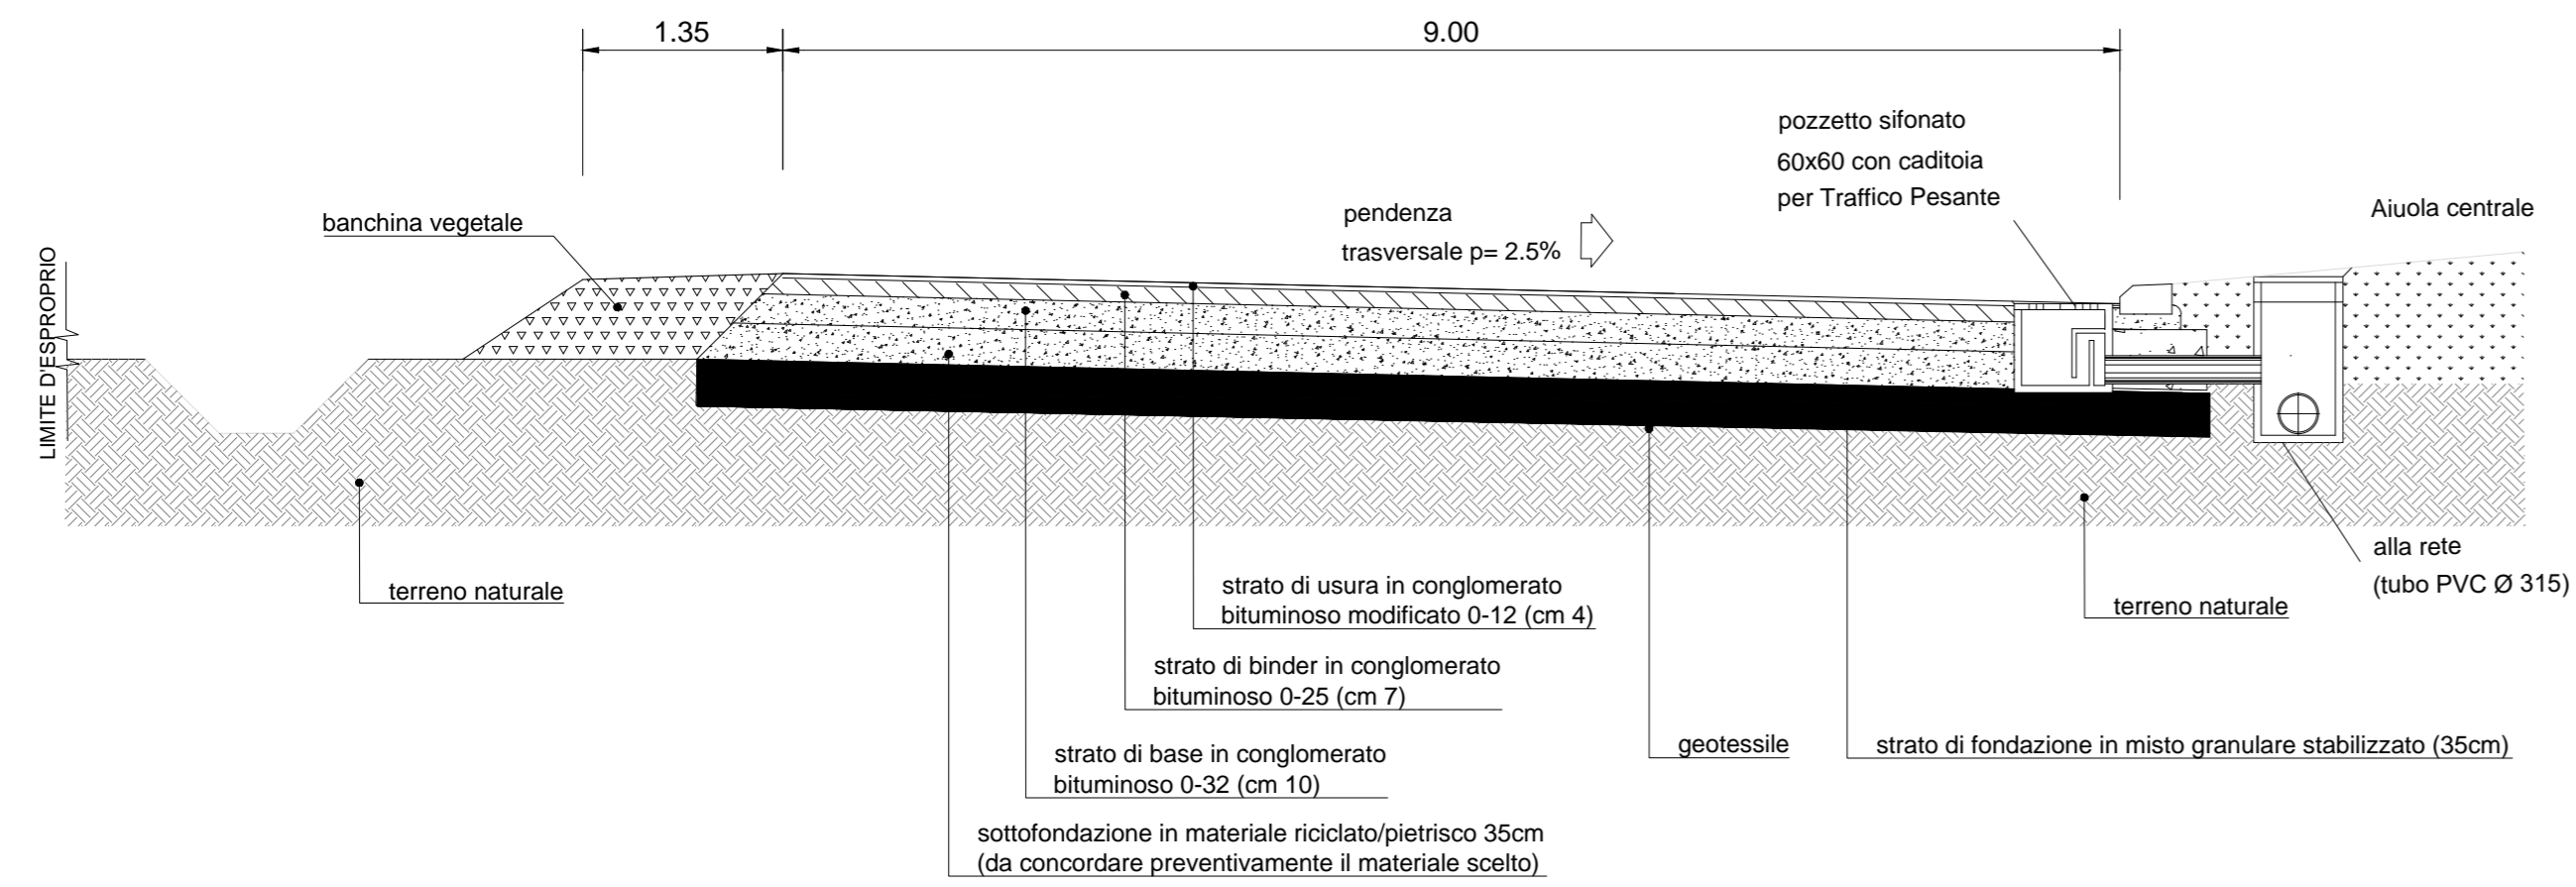

SHUNT
VIA CORTICELLA - VIA COLOMBO

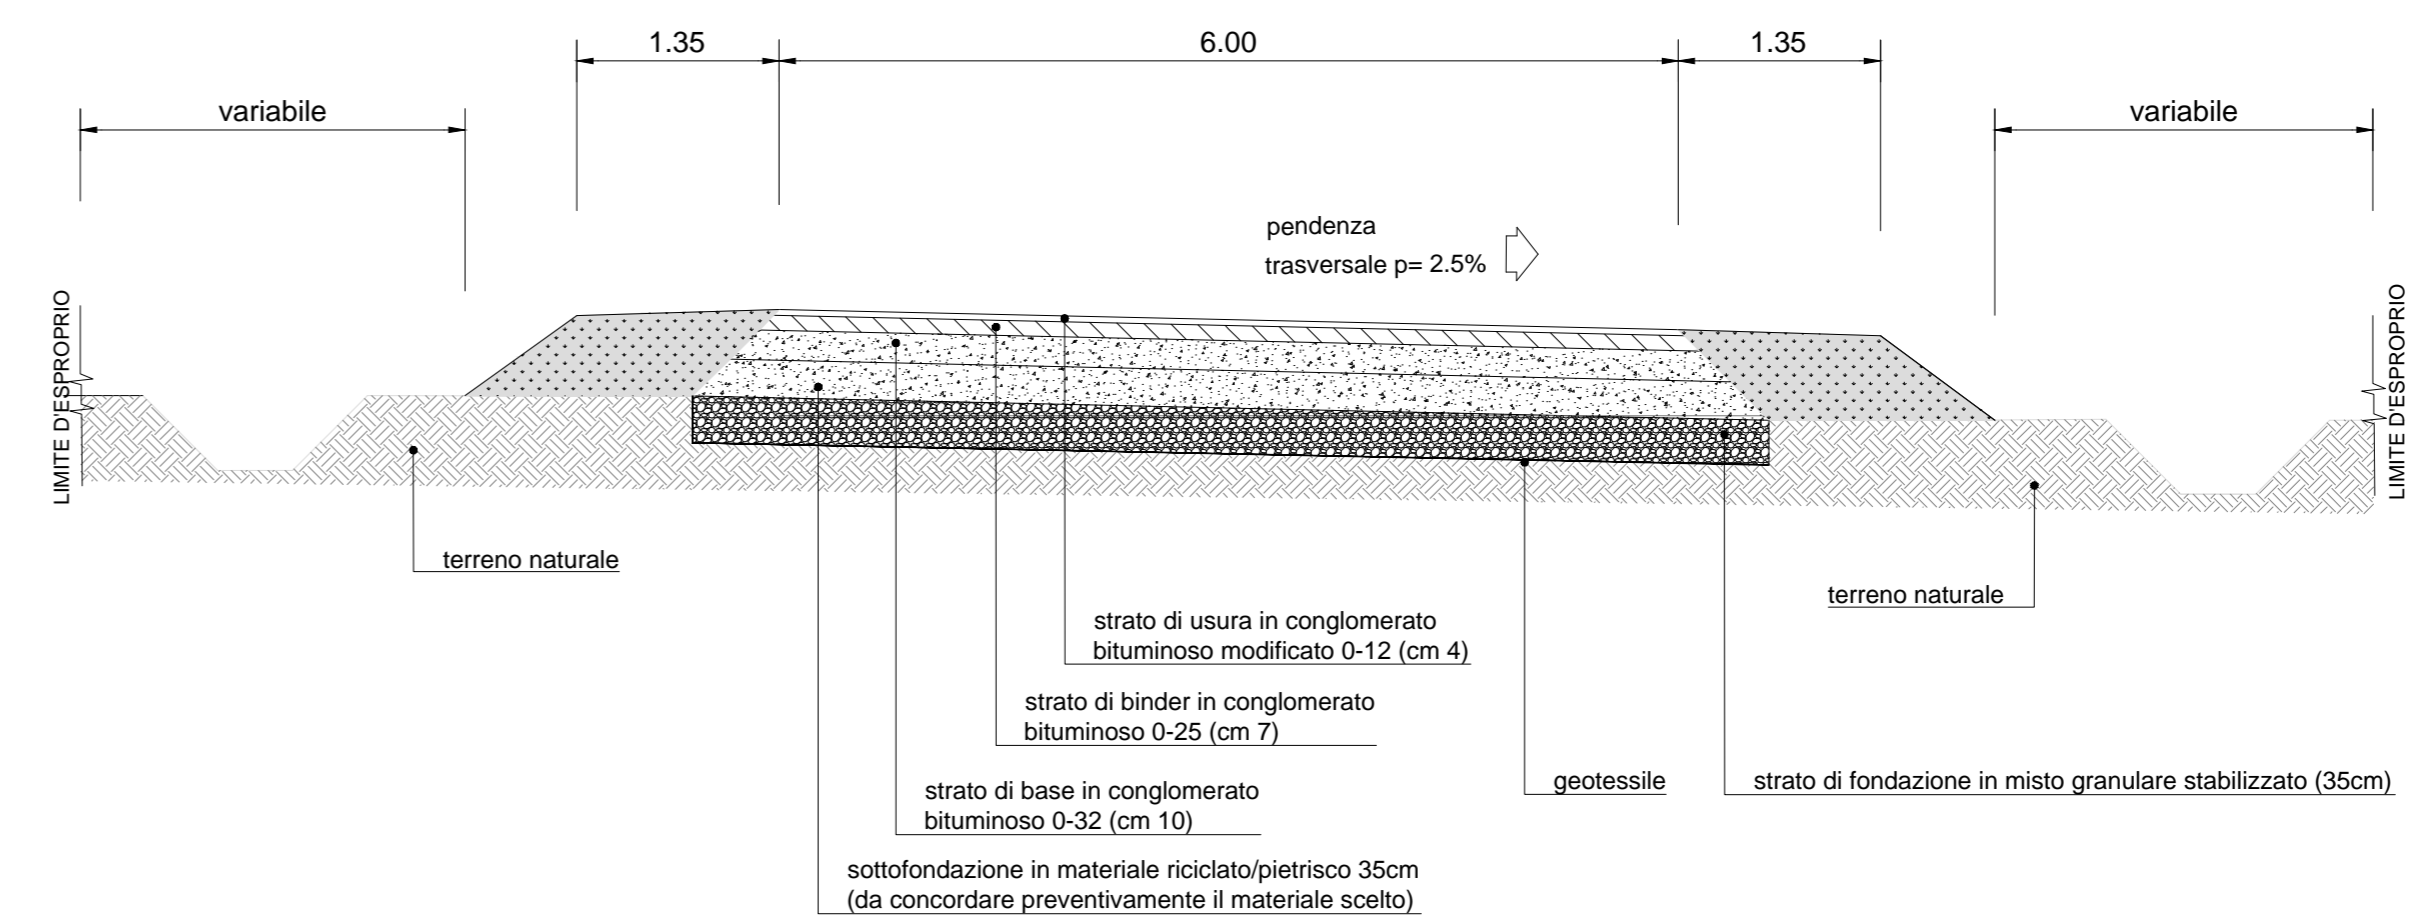

NUOVA STRADA A SENSO UNICO
VIA DI CORTICELLA DIREZIONE EST
CATEGORIA F LOCALE AMBITO EXTRAURBANO

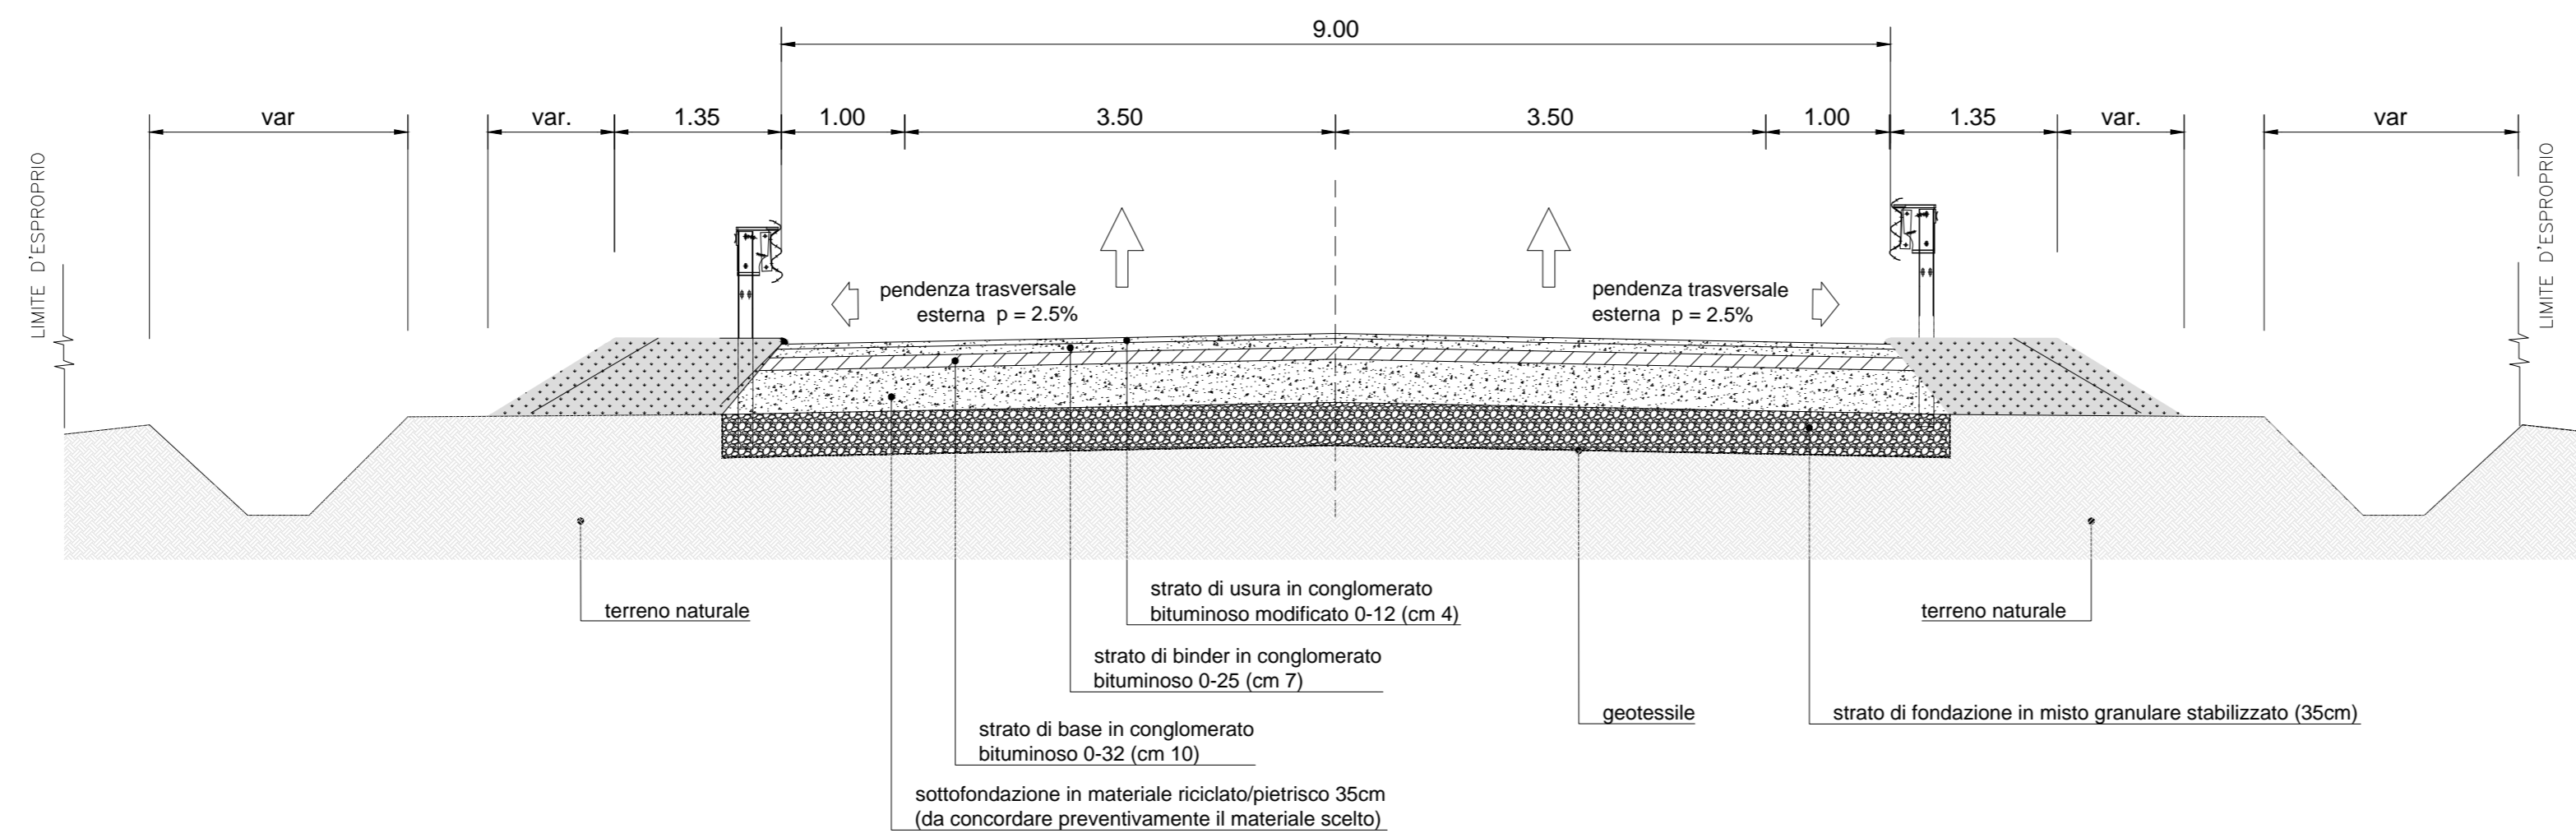

AREA SERVIZI TERRITORIALI METROPOLITANI

STRADA
S.P. n° 87 "NUOVA GALLIERA"
LAVORO
OPERE DI COLLEGAMENTO TRA LA S.P. 87
NUOVA GALLIERA E LA S.C. CRISTOFORO
COLOMBO NEI COMUNI DI BOLOGNA
E CASTEL MAGGIORE

Servizio
Progettazione
costruzioni e
manutenzione
strade

DISEGNO
SEZIONI TIPO

PROGETTO
DEFINITIVO

PROGETTAZIONE GENERALE
Dott. Ing. Marco Ferrarini
Geom. Emanuele Tracchi

PROGETTISTA
Dott. Ing. Francesco Vitale

RILIEVI TOPOGRAFICI ED
ELABORAZIONI GRAFICHE
Dott. Ing. Chiara Ferrari
Geom. Gian Luca Piccinini
Geom. Federico Vannucchi
Geom. Sergio Laroni

IL DIRIGENTE DEL SERVIZIO
RESPONSABILE UNICO DEL PROCEDIMENTO
Dott. Ing. Pietro Luminasi

2			SCALA	TAVOLA N°
1			DATA: 20/07/2020	B.10
REV.	DATA	MODIFICA		

QUESTO DISEGNO E LA RELATIVA INVENZIONE SONO DI PROPRIETA' DELL'AMMINISTRAZIONE
NON NE E' CONSENTITO L'UTILIZZO SE NON SU ESPLICITA AUTORIZZAZIONE
OGNI DIRITTO A TALE RIGUARDO E' ESPRESSAMENTE RISERVATO ED ESCLUSIVO