



CITTÀ METROPOLITANA DI BOLOGNA

AREA SERVIZI TERRITORIALI METROPOLITANI

| | | | | |
|---|------------|--------------------------------------|---|-------------|
| STRADA S.P. n° 87 "NUOVA GALLIERA" | | | Servizio Progettazione costruzioni e manutenzione strade PROGETTO DEFINITIVO | |
| LAVORO OPERE DI COLLEGAMENTO TRA LA S.P. 87 NUOVA GALLIERA E LA S.C. CRISTOFORO COLOMBO NEI COMUNI DI BOLOGNA E CASTEL MAGGIORE | | | | |
| DISEGNO SEZIONI TRASVERSALI | | | | |
| COLLABORATORI PROGETTAZIONE Ing. Marco Ferrarini Geom. Emanuele Tracchi | | PROGETTISTA Ing. Francesco Vitale | RILIEVI TOPOGRAFICI ED ELABORAZIONI GRAFICHE Geom. Gian Luca Piccinini Geom. Federico Vannucchi Geom. Sergio Laconi | |
| IL DIRIGENTE DEL SERVIZIO RESPONSABILE UNICO DEL PROCEDIMENTO Ing. Maurizio Martelli | | | | |
| 2 | | | SCALA 1:200 | TAVOLA N° |
| 1 | 24/01/2022 | AGGIORNAMENTO RELAZIONE AMBIENTALE | DATA: 20/07/2020 | B.11 |
| REV. | DATA | MODIFICA | | |


QUESTO DISEGNO E LA RELATIVA INVENZIONE SONO DI PROPRIETA' DELL'AMMINISTRAZIONE
NON NE E' CONSENTITO L'UTILIZZO SE NON SU ESPLICITA AUTORIZZAZIONE
OGNI DIRITTO A TALE RIGUARDO E' ESPRESSAMENTE RISERVATO ED ESCLUSIVO

SEZIONI TRASVERSALI


COLLEGAMENTO ROTATORIA SP 87

E ROTATORIA VIA COLOMBO-NUOVA REALIZZAZIONE

Progressiva : 0.000
 Codice : C1.01
 Commento :

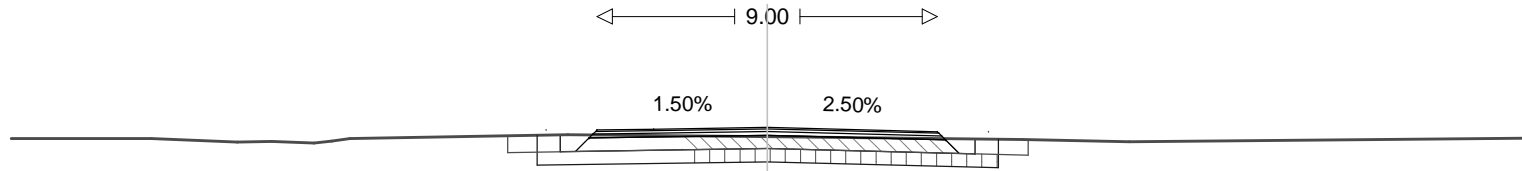


Scala : 1/200

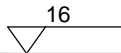


| | | | | | | | | | | | | | | | | | |
|---------------|-------|------|-------|-------|-------|-------|-------|-------|-------|-------|-------|-------|-------|-------|--|-------|-------|
| D. Finito | | | | | | | | 1.01 | 1.35 | 4.50 | 4.50 | 1.35 | 1.05 | | | | |
| Quote Finito | | | | | | | | 28.88 | 29.03 | 29.03 | 29.10 | 28.99 | 28.99 | 28.78 | | | |
| D. Terreno | | 3.71 | 2.27 | 0.91 | 1.12 | 0.46 | 0.49 | 5.76 | | 5.28 | | 6.75 | | 2.83 | | 10.42 | |
| Quote Terreno | 28.81 | | 28.80 | 28.71 | 28.73 | 28.69 | 28.74 | 28.80 | | 28.91 | 28.85 | | 28.78 | 28.72 | | | 28.82 |
| D. Scavo | | | | | | | | | 0.00 | 5.48 | | 5.49 | 0.00 | | | | |
| Quote Scavo | | | | | | | | | 28.11 | 28.11 | 28.19 | | 28.05 | 28.05 | | | |

Progressiva : 12.914
 Codice : C1.02
 Commento :

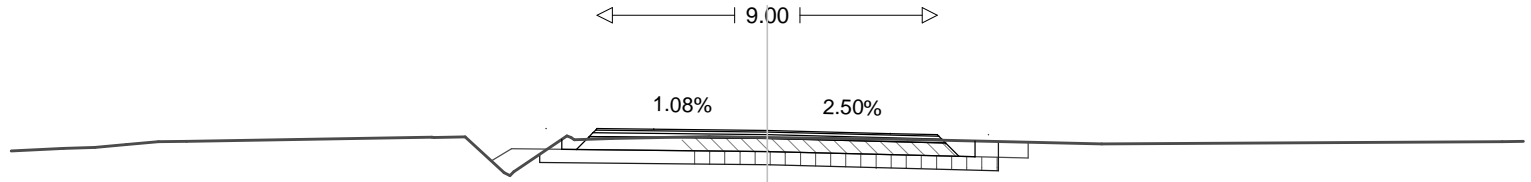


Scala : 1/200

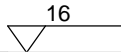


| | | | | | | | | | | | | | | | | | | | | | | | | | | | | | |
|---------------|-------|-------|-------|-------|-------|-------|------|-------|-------|-------|-------|-------|-------|-------|-------|-------|-------|------|------|--|-------|-------|--|-------|-------|--|-------|-------|--|
| D. Finito | | | | | | | | | | | | | | | | | | | | | | | | | | | | | |
| | | | | | | | | | | | | | | | | | | | | | | | | | | | | | |
| Quote Finito | | | | | | | | | | | | | | | | | | | | | | | | | | | | | |
| D. Terreno | | 1.39 | 0.83 | 0.83 | 0.86 | 0.75 | 6.49 | 0.06 | 0.82 | 1.03 | 0.16 | 1.41 | 0.08 | 1.00 | 2.58 | 1.53 | 3.71 | | 5.14 | | | | | | 10.59 | | | 0.56 | |
| Quote Terreno | 28.64 | 28.70 | 28.73 | 28.81 | 28.89 | 28.89 | | 29.00 | 28.99 | 29.01 | 28.06 | 27.98 | 28.08 | 29.03 | 29.00 | 28.93 | 28.97 | | | | | | | 28.82 | | | 28.89 | 28.89 | |
| D. Scavo | | | | | | | | | | | | 0.00 | | | 5.43 | | | 5.49 | | | 0.00 | | | | | | | | |
| Quote Scavo | | | | | | | | | | | | 28.33 | 28.33 | | | | 28.27 | | | | 28.13 | 28.13 | | | | | | | |

Progressiva : 25.857
 Codice : C1.04
 Commento :

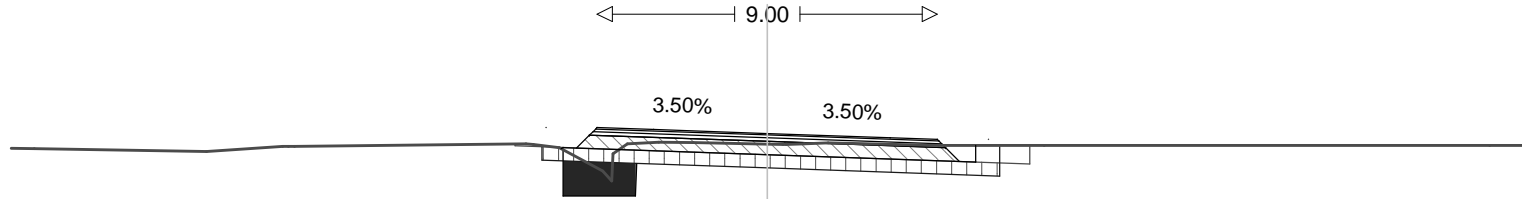


Scala : 1/200

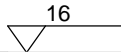


| | | | | | | | | | | | | | | | | | | | | | | | | |
|---------------|-------|-------|------|-------|-------|-------|-------|-------|-------|-------|-------|-------|-------|-------|-------|-------|-------|-------|-------|-------|-------|-------|-------|-------|
| D. Finito | | | | | | | 0.82 | 1.35 | 4.50 | 4.50 | 1.35 | 1.10 | | | | | | | | | | | | |
| Quote Finito | | | | | | | 28.98 | 29.41 | 29.41 | 29.26 | 29.10 | 29.10 | 28.94 | | | | | | | | | | | |
| D. Terreno | | 0.61 | 4.55 | 2.02 | 0.15 | 6.12 | 0.70 | 0.69 | 1.15 | 0.84 | 0.83 | 0.91 | 1.96 | 0.78 | 0.63 | 2.92 | 2.79 | 11.79 | 0.89 | | | | | |
| Quote Terreno | 28.87 | 28.86 | | 28.78 | 28.91 | 28.91 | 28.99 | 28.96 | 28.88 | 28.26 | 28.00 | 28.72 | 28.98 | 29.03 | 29.02 | 28.98 | 28.97 | 28.97 | 28.98 | 29.01 | 28.94 | | 28.94 | 28.94 |
| D. Scavo | | | | | | | 0.00 | 1.91 | 0.03 | 3.46 | 5.51 | 0.00 | | | | | | | | | | | | |
| Quote Scavo | | | | | | | 28.54 | 28.54 | 28.54 | 28.47 | 28.47 | | 28.35 | | | | | | | | | 28.15 | 28.15 | |

Progressiva : 32.768
 Codice : C1.05
 Commento :

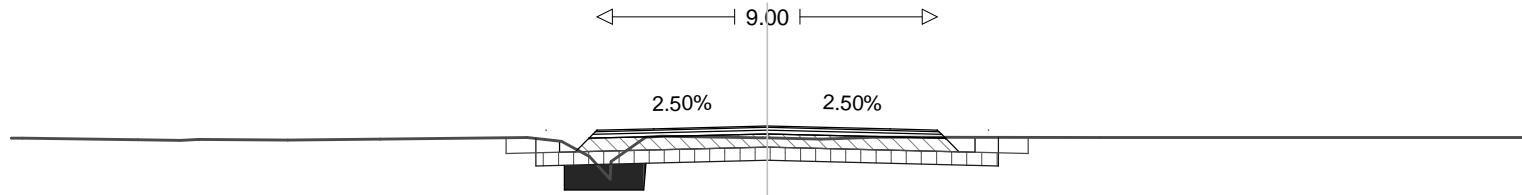


Scala : 1/200

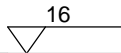


| | | | | | | | | | | | | | | | | | | | | | | |
|---------------|-------|-------|-------|-------|-------|-------|-------|-------|-------|-------|-------|-------|-------|-------|-------|-------|-------|-------|-------|-------|-------|-------|
| D. Finito | | | | | | | | | | | 1.05 | 1.35 | 4.50 | 4.50 | 1.35 | 1.05 | | | | | | |
| Quote Finito | | | | | | | | | | | 28.99 | 29.19 | 29.19 | 29.30 | 29.19 | 29.19 | 29.00 | | | | | |
| D. Terreno | | 0.30 | 3.07 | 1.11 | 0.79 | 2.35 | 2.45 | 3.89 | 0.46 | 0.44 | 0.74 | 0.55 | 0.80 | 0.42 | 2.67 | 0.12 | 1.41 | 0.53 | 0.94 | 5.90 | 11.22 | |
| Quote Terreno | 28.98 | 28.98 | 28.93 | 28.91 | 28.94 | 28.93 | 28.95 | 29.00 | 28.95 | 28.89 | 28.49 | 27.89 | 28.36 | 29.00 | 29.02 | 28.98 | 28.98 | 28.95 | 28.96 | 29.00 | 29.00 | 29.00 |
| D. Scavo | | | | | | | | | 0.02 | 2.10 | 0.06 | 3.20 | 5.49 | 0.00 | | | | | | | | |
| Quote Scavo | | | | | | | | | 28.25 | 28.25 | 28.25 | 28.25 | 28.31 | 28.31 | 28.39 | | | | | | 28.25 | 28.25 |

Progressiva : 39.970
 Codice : C1.06
 Commento :

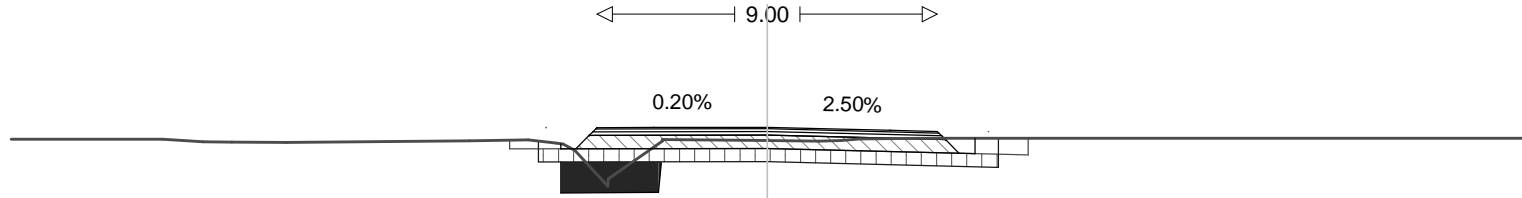


Scala : 1/200

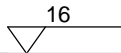

| | | | | | | | | | | | | | | | | | | | | | | |
|---------------|-------|------|-------|-------|-------|-------|------|-------|-------|-------|-------|-------|-------|-------|-------|-------|-------|-------|-------|-------|-------|-------|
| D. Finito | | | | | | | | 0.96 | 1.35 | 4.50 | 4.50 | 1.35 | 1.05 | | | | | | | | | |
| Quote Finito | | | | | | | | 29.00 | 29.33 | 29.33 | 29.34 | 29.23 | 29.23 | 29.05 | | | | | | | | |
| D. Terreno | | 4.01 | 1.07 | 0.76 | 1.44 | 4.84 | 1.56 | 0.73 | 0.19 | 0.31 | 0.87 | 0.01 | 1.43 | 0.08 | 2.73 | 1.37 | 0.58 | 0.51 | 1.76 | 15.78 | | |
| Quote Terreno | 29.02 | | 29.02 | 28.96 | 28.95 | 28.94 | | 28.99 | 29.01 | 28.93 | 28.90 | 28.73 | 27.78 | 27.98 | 28.98 | 29.02 | 29.01 | 29.01 | 28.99 | | 29.05 | 29.05 |
| D. Scavo | | | | | | | | | 0.00 | 2.60 | 0.06 | 2.79 | | 5.49 | 0.00 | | | | | | | |
| Quote Scavo | | | | | | | | | 28.42 | 28.42 | 28.43 | 28.43 | 28.43 | 28.43 | 28.43 | | | | | | 28.30 | 28.30 |


Progressiva : 59.302
 Codice : C1.07
 Commento :

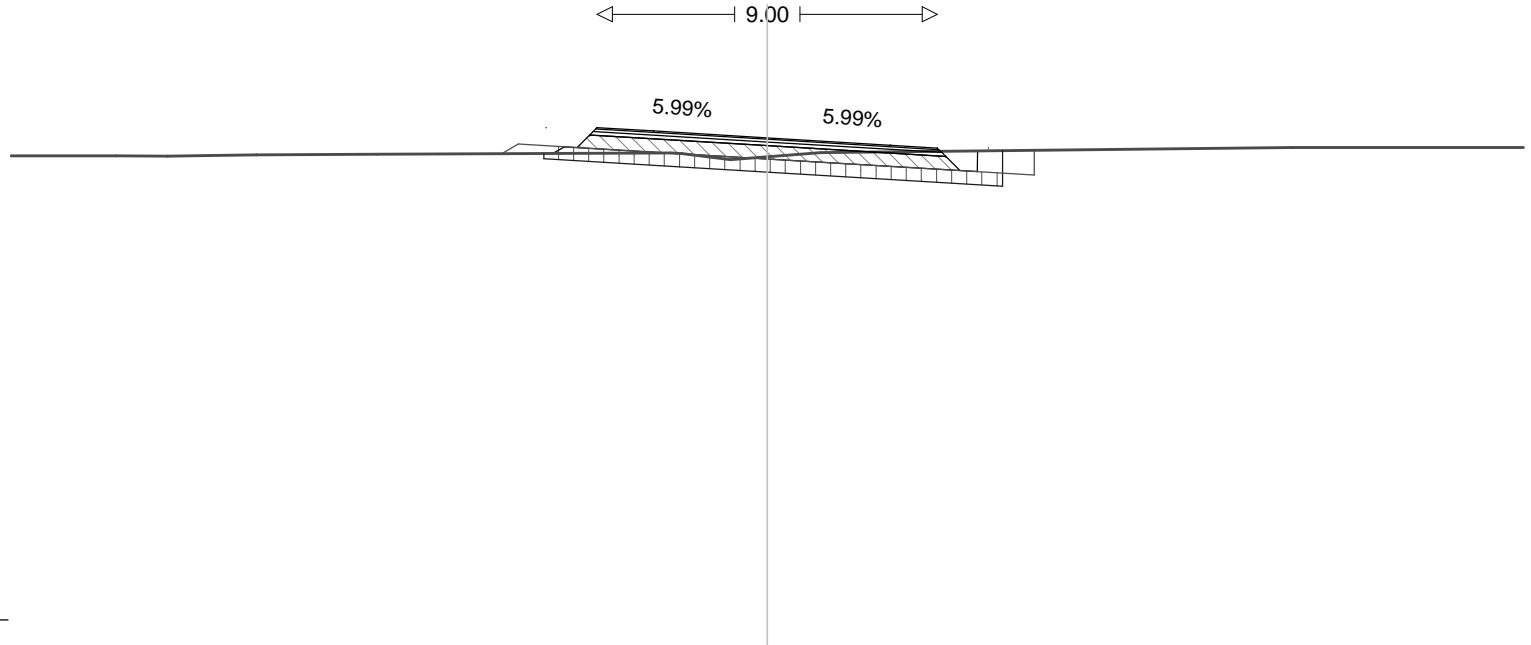

Scala : 1/200

| | | | | | | | | | | | | | | | | | | | | | | | |
|---------------|--|-------|------|-------|------|-------|------|-------|-------|-------|-------|------|-------|-------|-------|-------|-------|-------|-------|--|-------|--|-------|
| D. Finito | | | | | | | | | 1.17 | 1.35 | | 4.50 | | 4.50 | | 1.35 | 1.21 | | | | | | |
| Quote Finito | | | | | | | | | 29.04 | 29.73 | 29.73 | | 29.46 | | 29.19 | 29.19 | 29.13 | | | | | | |
| D. Terreno | | 2.78 | 1.37 | 1.12 | 1.22 | | 3.19 | | 7.76 | | | 0.31 | 1.28 | 0.97 | 1.42 | | | 12.47 | | | 6.11 | | |
| Quote Terreno | | 28.99 | | 28.99 | | 28.97 | | 29.00 | 29.00 | | 29.03 | | | 29.06 | 29.04 | 28.88 | 28.96 | 29.07 | | | 29.20 | | 29.20 |
| D. Scavo | | | | | | | | | | 0.00 | | 5.36 | | | 5.56 | | | 0.00 | | | | | |
| Quote Scavo | | | | | | | | | | 28.87 | 28.87 | | | | 28.55 | | | 28.22 | 28.22 | | | | |


Progressiva : 59.970
 Codice : C1.08
 Commento :

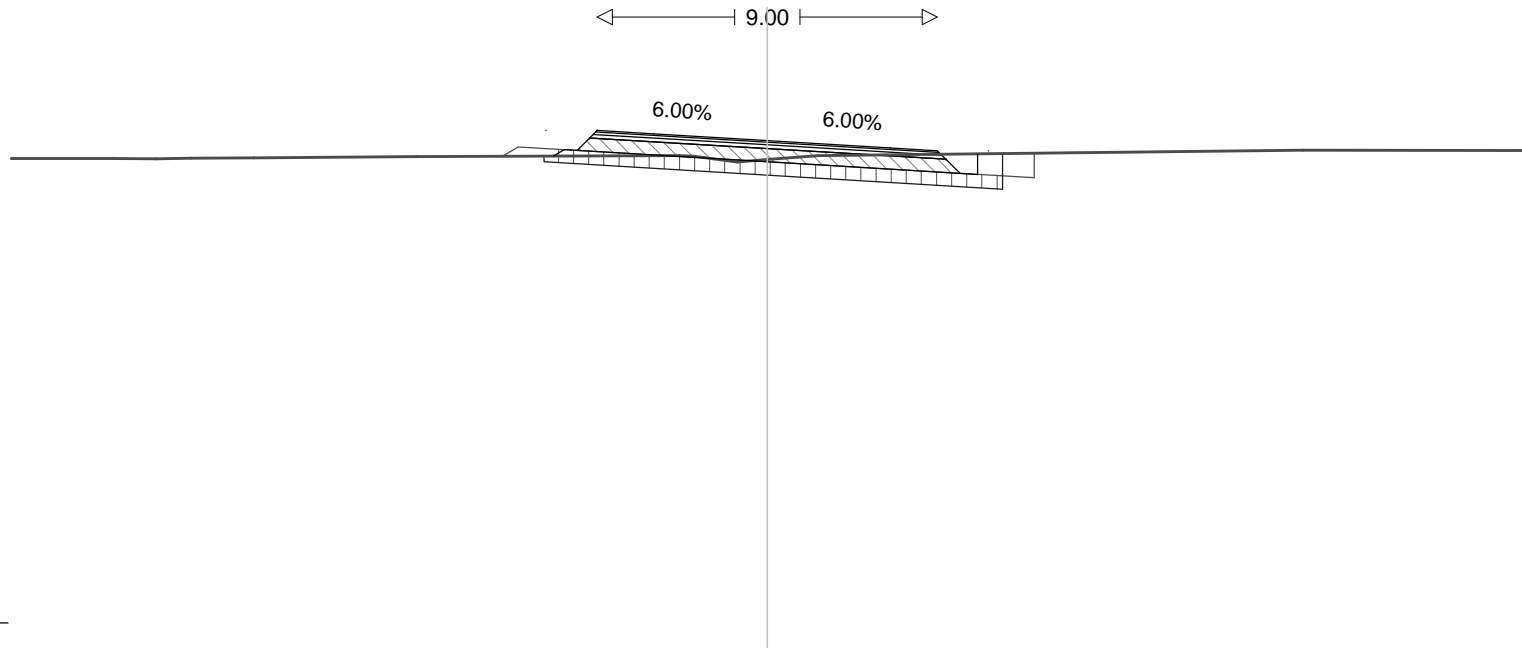


Scala : 1/200

| | | | | | | | | | | | | | | | | | | | |
|---------------|--|-------|------|-------|-------|-------|-------|--|-------|-------|-------|-------|-------|-------|-------|-------|-------|------|-------|
| D. Finito | | | | | | | | | 1.16 | 1.35 | | 4.50 | | 4.50 | | 1.35 | 1.21 | | |
| Quote Finito | | | | | | | | | 29.05 | 29.73 | 29.73 | | 29.46 | | 29.19 | 29.19 | 29.13 | | |
| D. Terreno | | 2.71 | 1.12 | 0.92 | 1.67 | | 4.31 | | 6.93 | | 0.40 | 1.14 | 0.79 | 1.35 | | 12.82 | | 5.83 | |
| Quote Terreno | | 28.99 | | 28.99 | 28.98 | 29.00 | 29.01 | | 29.04 | | 29.07 | 29.05 | 28.90 | 28.96 | 29.07 | | 29.21 | | 29.21 |
| D. Scavo | | | | | | | | | | 0.00 | | 5.36 | | | 5.56 | | 0.00 | | |
| Quote Scavo | | | | | | | | | | 28.88 | 28.88 | | | 28.55 | | 28.22 | 28.22 | | |

Progressiva : 68.593
 Codice : C1.09
 Commento :

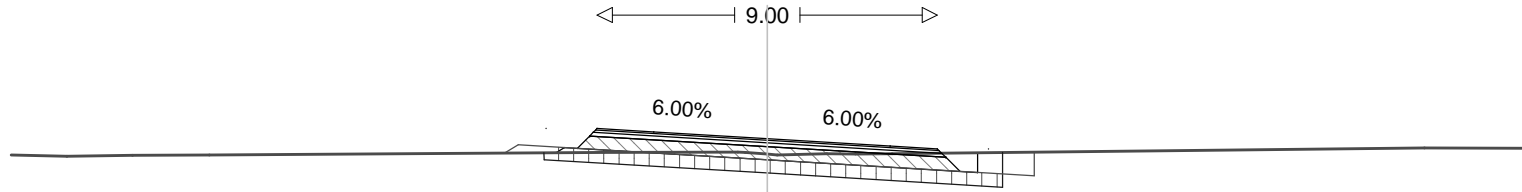


Scala : 1/200

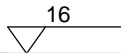


| | | | | | | | | | | | | | | | | | |
|---------------|--|-------|-------|-------|-------|-------|-------|-------|------|-------|-------|-------|-------|-------|-------|-------|-------|
| D. Finito | | | | | | 1.10 | 1.35 | | 4.50 | | 4.50 | | 1.35 | 1.21 | | | |
| Quote Finito | | | | | | 29.14 | 29.79 | 29.79 | | 29.52 | | 29.25 | 29.25 | 29.16 | | | |
| D. Terreno | | 1.48 | 1.73 | 2.03 | 10.43 | | | | 3.55 | 0.19 | 0.39 | 1.31 | 0.76 | 0.97 | 14.08 | 2.61 | |
| Quote Terreno | | 29.08 | 29.05 | 29.07 | 29.09 | | 29.16 | | | 29.16 | 29.15 | 29.11 | 29.12 | 29.11 | 29.12 | 29.27 | 29.27 |
| D. Scavo | | | | | | | 0.00 | | 5.36 | | | 5.56 | | 0.00 | | | |
| Quote Scavo | | | | | | | 28.93 | 28.93 | | | 28.61 | | | 28.27 | 28.27 | | |

Progressiva : 77.884
 Codice : C1.10
 Commento :

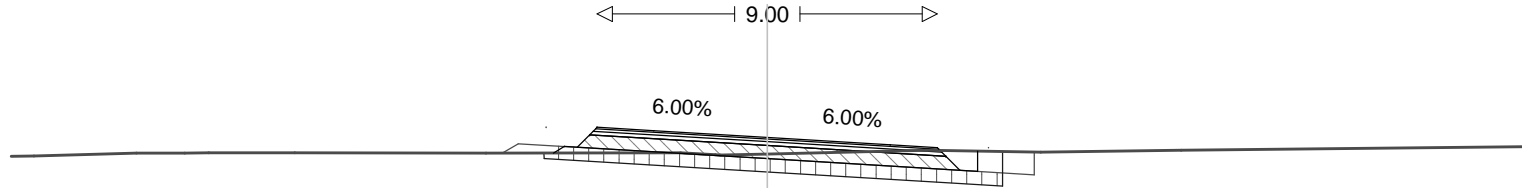


Scala : 1/200

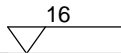


| | | | | | | | | | | | | | | | | | |
|---------------|-------|-------|-------|-------|-------|-------|-------|-------|-------|-------|-------|-------|-------|-------|-------|-------|-------|
| D. Finito | | | | | | | | 1.16 | 1.35 | 4.50 | 4.50 | 1.35 | 1.21 | | | | |
| Quote Finito | | | | | | | | 29.16 | 29.84 | 29.84 | 29.57 | 29.30 | 29.30 | 29.19 | | | |
| D. Terreno | | 0.61 | 2.71 | 1.27 | 0.64 | 2.28 | 5.05 | | 5.15 | 0.92 | 0.13 | 1.24 | 4.22 | 3.01 | 3.72 | 9.05 | |
| Quote Terreno | 29.08 | 29.09 | 29.16 | 29.17 | 29.17 | 29.17 | 29.16 | | | 29.17 | 29.12 | 29.11 | 29.14 | 29.24 | 29.19 | 29.24 | 29.33 |
| D. Scavo | | | | | | | | 0.00 | 5.36 | | 5.56 | 0.00 | | | | | |
| Quote Scavo | | | | | | | | 28.98 | 28.98 | 28.66 | | 28.33 | 28.33 | | | | |

Progressiva : 79.970
 Codice : C1.11
 Commento :

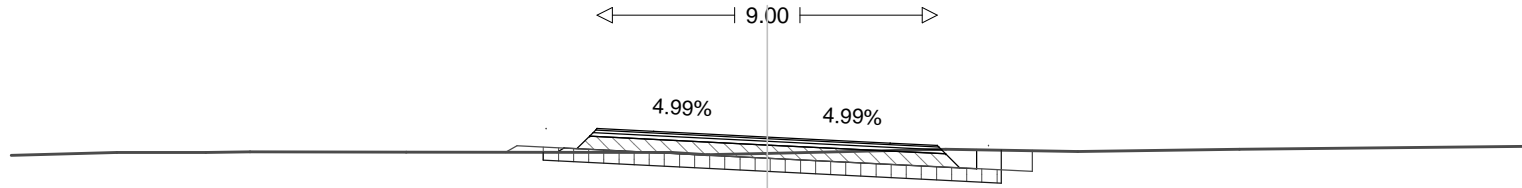


Scala : 1/200

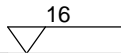


| | | | | | | | | | | | | | | | | | | |
|---------------|-------|-------|-------|-------|------|-------|--|-------|-------|-------|-------|-------|-------|-------|-------|-------|-------|-------|
| D. Finito | | | | | | | | 1.07 | 1.35 | 4.50 | 4.50 | 1.35 | 1.17 | | | | | |
| Quote Finito | | | | | | | | 29.18 | 29.81 | 29.81 | | 29.59 | | 29.36 | 29.36 | 29.22 | | |
| D. Terreno | | 2.80 | 2.36 | 1.17 | 4.13 | | | 7.04 | | 0.92 | 0.36 | 1.24 | 4.73 | | 3.48 | 4.28 | 7.51 | |
| Quote Terreno | 29.10 | 29.18 | 29.18 | 29.19 | | 29.19 | | | | 29.17 | 29.12 | 29.12 | 29.13 | 29.15 | 29.26 | 29.20 | 29.26 | 29.34 |
| D. Scavo | | | | | | | | 0.00 | | 5.38 | | 5.54 | | 0.00 | | | | |
| Quote Scavo | | | | | | | | 28.94 | 28.94 | | | 28.68 | | 28.40 | 28.40 | | | |

Progressiva : 95.125
 Codice : C1.12
 Commento :

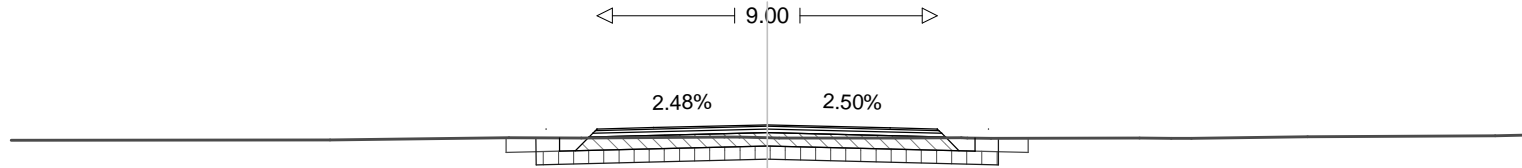


Scala : 1/200

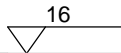


| | | | | | | | | | | | | | | | | | | | | | |
|---------------|-------|------|-------|-------|-------|-------|-------|-------|-------|-------|-------|-------|-------|-------|-------|-------|-------|-------|-------|-------|-------|
| D. Finito | | | | 1.05 | 1.35 | 4.50 | | 4.50 | 1.35 | 1.05 | | | | | | | | | | | |
| Quote Finito | | | | 29.33 | 29.56 | 29.56 | | 29.67 | | 29.56 | 29.56 | 29.31 | | | | | | | | | |
| D. Terreno | | 8.44 | | 4.73 | 1.92 | 3.78 | 0.39 | 0.74 | 0.32 | 3.08 | 1.74 | 0.16 | 0.63 | 3.93 | 0.84 | 0.53 | 3.08 | 4.96 | 0.75 | | |
| Quote Terreno | 29.26 | | 29.27 | | 29.33 | 29.32 | 29.35 | 29.35 | 29.33 | 29.33 | 29.33 | 29.33 | 29.32 | 29.32 | 29.31 | 29.32 | 29.32 | 29.31 | 29.36 | 29.38 | 29.39 |
| D. Scavo | | | | | 0.00 | 5.49 | | | | 5.49 | | 0.00 | | | | | | | | | |
| Quote Scavo | | | | | 28.63 | 28.63 | | | | 28.76 | | | | 28.62 | 28.62 | | | | | | |

Progressiva : 96.744
 Codice : C1.13
 Commento :

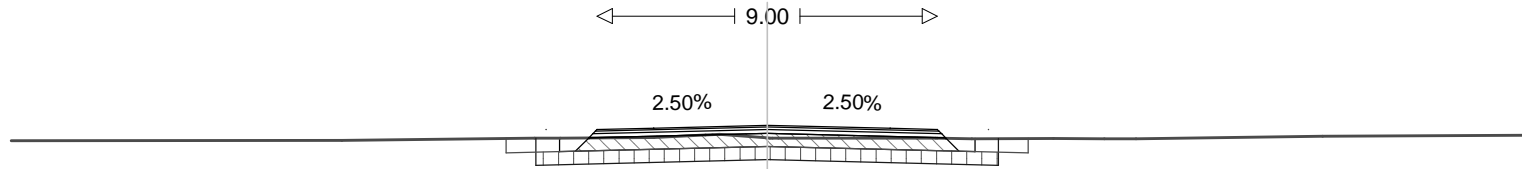


Scala : 1/200

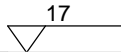


| | | | | | | | | | | | | | | | | | | | | |
|---------------|-------|------|-------|-------|-------|-------|-------|-------|-------|-------|-------|-------|-------|-------|-------|-------|-------|-------|--|-------|
| D. Finito | | | | 1.05 | 1.35 | | 4.50 | | 4.50 | | 1.35 | 1.05 | | | | | | | | |
| Quote Finito | | | | 29.33 | 29.57 | 29.57 | | 29.68 | | 29.57 | 29.57 | 29.33 | | | | | | | | |
| D. Terreno | | 8.75 | | 5.10 | 0.68 | 2.47 | 1.37 | 0.19 | 1.26 | 0.16 | 3.68 | 0.48 | 0.92 | 2.15 | 1.35 | 0.84 | 4.93 | 5.31 | | |
| Quote Terreno | 29.27 | | 29.28 | | 29.34 | 29.34 | 29.35 | 29.43 | 29.43 | 29.44 | 29.35 | 29.34 | 29.34 | 29.33 | 29.33 | 29.32 | 29.32 | 29.39 | | 29.42 |
| D. Scavo | | | | | 0.00 | | 5.49 | | | | 5.49 | | | 0.00 | | | | | | |
| Quote Scavo | | | | | 28.63 | 28.63 | | | | | 28.77 | | | 28.63 | 28.63 | | | | | |

Progressiva : 99.970
 Codice : C1.14
 Commento :

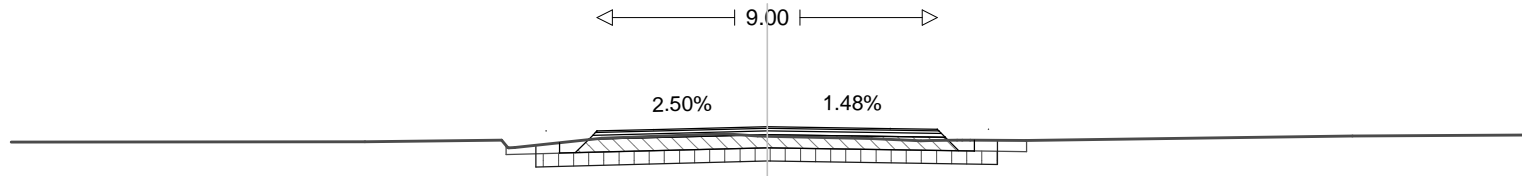


Scala : 1/200

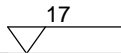


| | | | | | | | | | | | | | | | | | | | | |
|---------------|-------|------|-------|-------|-------|-------|-------|-------|-------|-------|-------|-------|-------|-------|-------|-------|-------|-------|-------|-------|
| D. Finito | | | | 1.05 | 1.35 | 4.50 | 4.50 | 1.35 | 1.01 | | | | | | | | | | | |
| Quote Finito | | | | 29.19 | 29.58 | 29.58 | 29.70 | 29.63 | 29.63 | 29.33 | | | | | | | | | | |
| D. Terreno | | 9.36 | 3.61 | 0.46 | 2.31 | 3.23 | 0.89 | 0.25 | 2.77 | 1.30 | 0.29 | 0.66 | 0.21 | 1.47 | 8.63 | 4.52 | | | | |
| Quote Terreno | 29.29 | | 29.30 | 29.34 | 29.14 | 29.14 | 29.15 | 29.39 | 29.51 | 29.45 | 29.44 | 29.38 | 29.33 | 29.33 | 29.34 | 29.34 | 29.34 | 29.33 | 29.45 | 29.48 |
| D. Scavo | | | | 0.00 | 0.00 | 5.49 | 5.48 | 0.00 | | | | | | | | | | | | |
| Quote Scavo | | | | 28.65 | 28.65 | | 28.79 | | 28.70 | 28.70 | | | | | | | | | | |

Progressiva : 219.970
 Codice : C1.24
 Commento :

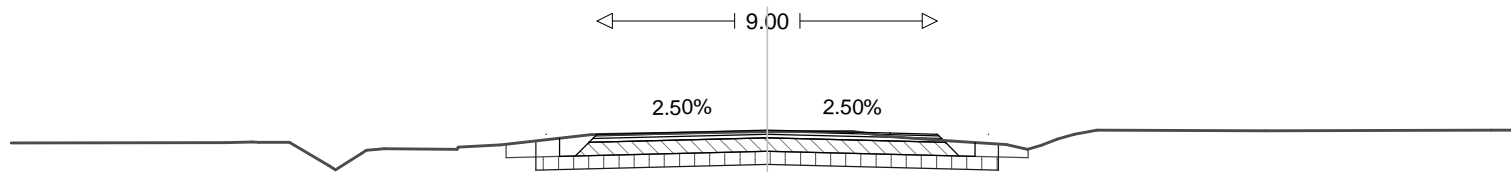


Scala : 1/200

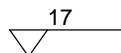


| | | | | | | | | | | | | | | | | | | | | | | | | | | | | | | |
|---------------|-------|--|-------|-------|-------|-------|-------|-------|-------|-------|-------|-------|-------|-------|-------|-------|-------|-------|-------|-------|-------|-------|-------|-------|-------|-------|-------|-------|-------|-------|
| D. Finito | | | | | 1.05 | 1.35 | 4.50 | | 4.50 | | 1.35 | 1.05 | | | | | | | | | | | | | | | | | | |
| Quote Finito | | | | | 29.60 | 29.87 | 29.87 | 29.98 | | 29.87 | 29.87 | 29.47 | | | | | | | | | | | | | | | | | | |
| D. Terreno | 5.69 | | 0.69 | 0.17 | 0.81 | 1.03 | 0.78 | 0.69 | 0.12 | 0.47 | 1.93 | 0.03 | 1.12 | 2.40 | 4.42 | 0.24 | 2.25 | 0.98 | 1.65 | 1.45 | 0.56 | 0.37 | 0.41 | 0.45 | 0.60 | 4.48 | 5.96 | 0.84 | | |
| Quote Terreno | 29.63 | | 29.65 | 29.66 | 29.65 | 29.65 | 29.04 | 28.92 | 29.36 | 29.44 | 29.49 | 29.47 | 29.52 | 29.52 | 29.58 | 29.86 | 29.93 | 29.93 | 29.94 | 29.81 | 29.68 | 29.60 | 29.46 | 29.58 | 29.74 | 29.86 | 29.97 | 29.96 | 29.98 | 29.98 |
| D. Scavo | | | | | | | | | 0.00 | | 5.49 | | 5.49 | | 0.00 | | | | | | | | | | | | | | | |
| Quote Scavo | | | | | | | | | 28.93 | | 28.93 | | 29.07 | | 28.93 | | 28.93 | | | | | | | | | | | | | |

Progressiva : 223.591
 Codice : C1.25
 Commento :

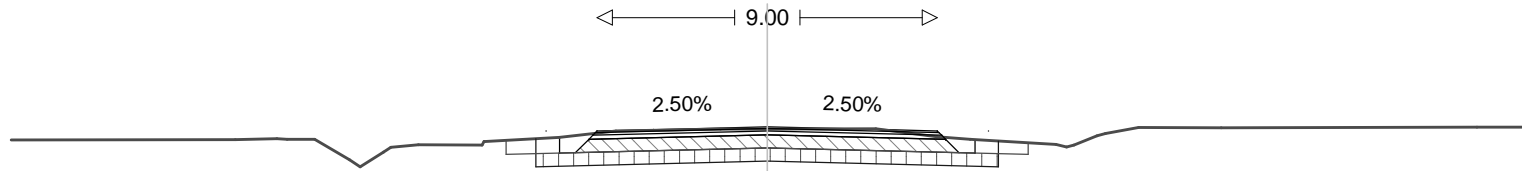


Scala : 1/200

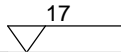


| | | | | | | | | | | | | | | | | | | | | | | | | | | | | | |
|---------------|-------|------|-------|-------|-------|-------|-------|-------|-------|-------|-------|-------|-------|-------|-------|-------|-------|-------|-------|-------|-------|-------|-------|-------|-------|-------|-------|-------|-------|
| D. Finito | | | | | | | | 1.05 | 1.35 | 4.50 | 4.50 | 1.35 | 1.05 | | | | | | | | | | | | | | | | |
| Quote Finito | | | | | | | | 29.62 | 29.87 | 29.87 | 29.98 | 29.87 | 29.87 | 29.56 | | | | | | | | | | | | | | | |
| D. Terreno | | 5.93 | 1.10 | 0.76 | 0.73 | 0.92 | 0.78 | 0.62 | 0.79 | 0.73 | 1.68 | 0.05 | 1.98 | 1.50 | 2.77 | 1.23 | 2.87 | 1.61 | 0.88 | 2.27 | 0.78 | 0.62 | 0.22 | 0.88 | 2.18 | 6.77 | 1.22 | | |
| Quote Terreno | 29.63 | | 29.65 | 29.67 | 29.66 | 29.11 | 28.92 | 29.32 | 29.44 | 29.51 | 29.50 | 29.59 | 29.59 | 29.70 | 29.87 | 29.92 | 29.92 | 29.93 | 29.72 | 29.65 | 29.51 | 29.45 | 29.50 | 29.74 | 29.80 | 29.97 | 29.96 | 29.98 | 29.98 |
| D. Scavo | | | | | | | | | | | 0.00 | | | 5.49 | | | 5.49 | | 0.00 | | | | | | | | | | |
| Quote Scavo | | | | | | | | | | | 28.94 | 28.94 | | | 29.07 | | | | 28.94 | 28.94 | | | | | | | | | |

Progressiva : 259.970
 Codice : C1.27
 Commento :

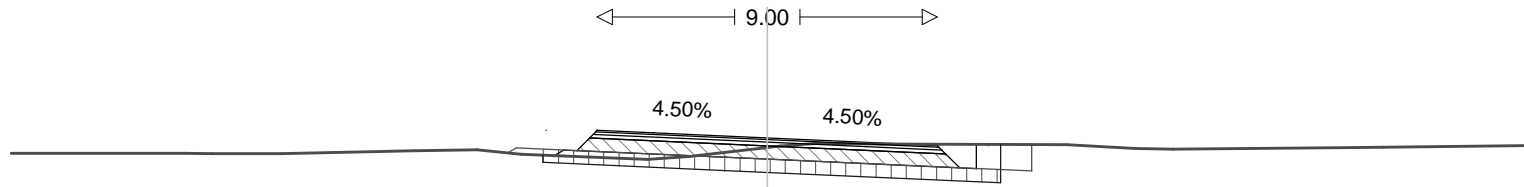


Scala : 1/200

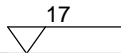


| | | | | | | | | | | | | | | | | | | | | |
|---------------|-------|------|-------|-------|-------|-------|-------|-------|-------|-------|-------|-------|-------|-------|-------|-------|-------|-------|-------|-------|
| D. Finito | | | | | | | | 1.01 | 1.35 | 4.50 | 4.50 | 1.35 | 1.14 | | | | | | | |
| Quote Finito | | | | | | | | 29.67 | 30.26 | 30.26 | 30.06 | 29.86 | 29.86 | 29.89 | | | | | | |
| D. Terreno | | 4.61 | 0.69 | 1.86 | 3.51 | 1.66 | 1.17 | 3.34 | 1.09 | 2.07 | 0.36 | 0.95 | 1.72 | 4.90 | 1.83 | 0.99 | 4.82 | 0.74 | 3.70 | |
| Quote Terreno | 29.65 | | 29.65 | 29.64 | 29.65 | 29.72 | 29.75 | 29.63 | 29.49 | 29.57 | 29.81 | 29.85 | 29.92 | 29.90 | 29.88 | 29.78 | 29.76 | 29.81 | 29.81 | 29.86 |
| D. Scavo | | | | | | | | 0.00 | 5.38 | | 5.53 | 0.00 | | | | | | | | |
| Quote Scavo | | | | | | | | 29.39 | 29.39 | | 29.15 | | 28.90 | 28.90 | | | | | | |

Progressiva : 267.729
 Codice : C1.28
 Commento :

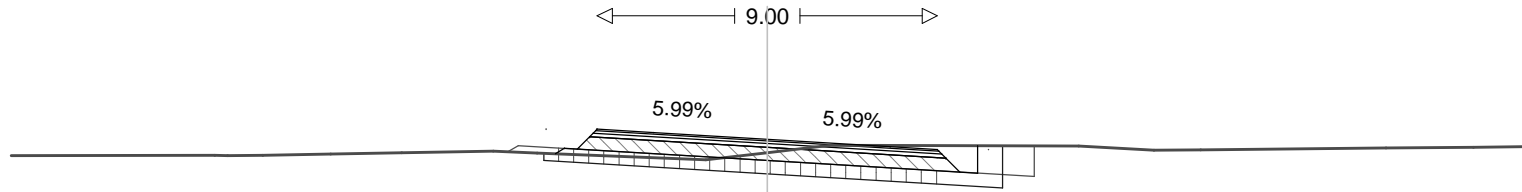


Scala : 1/200

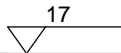


| | | | | | | | | | | | | | | | | | | | | | | | |
|---------------|-------|------|-------|-------|-------|-------|-------|-------|-------|-------|-------|-------|-------|-------|-------|-------|--|-------|-------|------|-------|-------|-------|
| D. Finito | | | | | | | | 1.02 | 1.35 | 4.50 | 4.50 | 1.35 | 1.21 | | | | | | | | | | |
| Quote Finito | | | | | | | 29.75 | 30.34 | 30.34 | | 30.07 | | 29.80 | 29.80 | 29.90 | | | | | | | | |
| D. Terreno | | 5.38 | 0.34 | 0.93 | 1.79 | 1.88 | 2.42 | 1.17 | | 4.46 | 1.63 | 1.06 | 0.59 | 1.17 | | 5.42 | | 1.99 | 1.24 | 4.90 | 2.32 | 1.32 | |
| Quote Terreno | 29.65 | | 29.65 | 29.65 | 29.68 | 29.72 | 29.76 | 29.71 | | 29.53 | 29.72 | 29.85 | 29.92 | 29.92 | | 29.89 | | 29.79 | 29.80 | | 29.85 | 29.87 | 29.88 |
| D. Scavo | | | | | | | | 0.00 | | 5.36 | | | 5.56 | | 0.00 | | | | | | | | |
| Quote Scavo | | | | | | | | 29.49 | 29.49 | | | 29.16 | | | 28.83 | 28.83 | | | | | | | |

Progressiva : 273.677
 Codice : C1.29
 Commento :

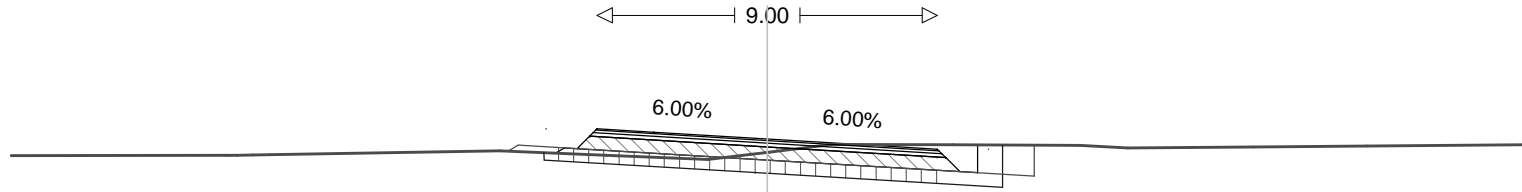


Scala : 1/200

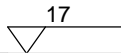


| | | | | | | | | | | | | | | | | | | |
|---------------|-------|------|-------|-------|-------|-------|-------|-------|-------|-------|-------|-------|-------|-------|-------|-------|-------|-------|
| D. Finito | | | | | | 1.00 | 1.35 | 4.50 | 4.50 | 1.35 | 1.21 | | | | | | | |
| Quote Finito | | | | | | 29.77 | 30.36 | 30.36 | 30.09 | 29.82 | 29.82 | 29.92 | | | | | | |
| D. Terreno | | 5.68 | 6.98 | 0.72 | 0.45 | 6.08 | 2.83 | 2.67 | 1.58 | 0.07 | 1.64 | 3.20 | 3.37 | 1.26 | 3.32 | 3.00 | 4.15 | |
| Quote Terreno | 29.65 | | 29.65 | 29.65 | 29.66 | 29.67 | 29.78 | 29.66 | 29.55 | 29.73 | 29.74 | 29.94 | 29.93 | 29.92 | 29.85 | 29.87 | 29.90 | 29.93 |
| D. Scavo | | | | | | | 0.00 | 5.36 | | 5.56 | | 0.00 | | | | | | |
| Quote Scavo | | | | | | | 29.50 | 29.50 | | 29.18 | | 28.84 | 28.84 | | | | | |

Progressiva : 279.624
 Codice : C1.30
 Commento :

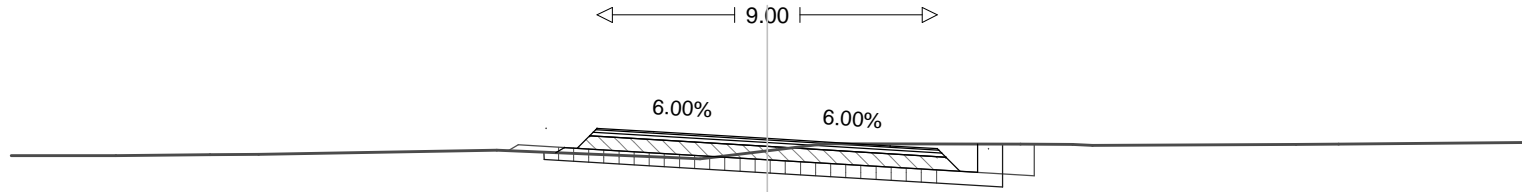


Scala : 1/200

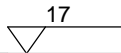


| | | | | | | | | | | | | | | | | | | | | | | | | |
|---------------|--|-------|-------|-------|-------|------|-------|-------|-------|-------|-------|-------|-------|-------|-------|-------|-------|-------|-------|------|-------|-------|--|-------|
| D. Finito | | | | | | | 1.01 | 1.35 | | 4.50 | | 4.50 | | 1.35 | 1.21 | | | | | | | | | |
| Quote Finito | | | | | | | 29.78 | 30.37 | 30.37 | | | 30.10 | | | 29.83 | 29.83 | 29.94 | | | | | | | |
| D. Terreno | | 2.77 | 2.49 | 1.29 | | 6.30 | | 4.45 | | 0.93 | 0.58 | 1.19 | 1.52 | | 5.17 | | 1.38 | 0.53 | 5.38 | 1.13 | 4.88 | | | |
| Quote Terreno | | 29.64 | 29.65 | 29.67 | 29.68 | | 29.79 | | | 29.60 | 29.56 | 29.63 | 29.78 | 29.96 | | | 29.95 | 29.94 | 29.91 | | 29.94 | 29.95 | | 29.99 |
| D. Scavo | | | | | | | | 0.00 | | 5.36 | | | 5.56 | | | 0.00 | | | | | | | | |
| Quote Scavo | | | | | | | | 29.51 | 29.51 | | | 29.19 | | | | 28.85 | 28.85 | | | | | | | |

Progressiva : 279.970
 Codice : C1.31
 Commento :

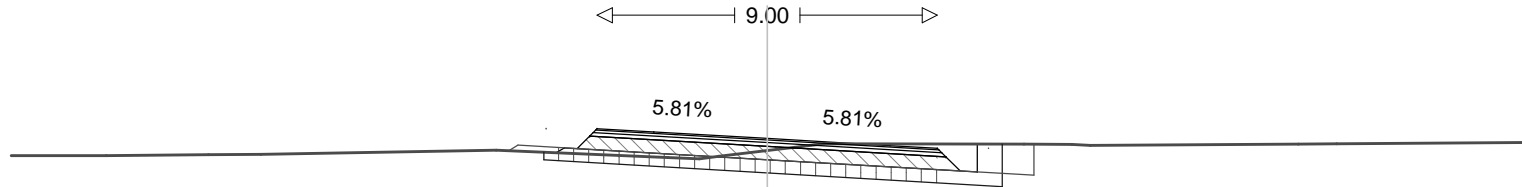


Scala : 1/200

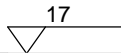


| | | | | | | | | | | | | | | | | | |
|---------------|-------|-------|-------|-------|-------|-------|-------|-------|-------|-------|-------|-------|-------|-------|-------|-------|-------|
| D. Finito | | | | | | 0.99 | 1.35 | 4.50 | 4.50 | 1.35 | 1.21 | | | | | | |
| Quote Finito | | | | | | 29.78 | 30.36 | 30.36 | 30.10 | 29.84 | 29.84 | 29.95 | | | | | |
| D. Terreno | | 2.52 | 2.70 | 1.39 | 6.22 | | 4.55 | 0.83 | 0.52 | 1.27 | 1.51 | 5.29 | 1.27 | 0.48 | 5.51 | 1.02 | 4.93 |
| Quote Terreno | 29.64 | 29.65 | 29.67 | 29.68 | 29.79 | | | 29.60 | 29.56 | 29.62 | 29.78 | 29.96 | | 29.95 | 29.94 | 29.92 | 30.00 |
| D. Scavo | | | | | | | 0.00 | 5.37 | | 5.56 | | 0.00 | | | | | |
| Quote Scavo | | | | | | | 29.50 | 29.50 | | 29.19 | | 28.87 | 28.87 | | | | |

Progressiva : 293.590
 Codice : C1.32
 Commento :

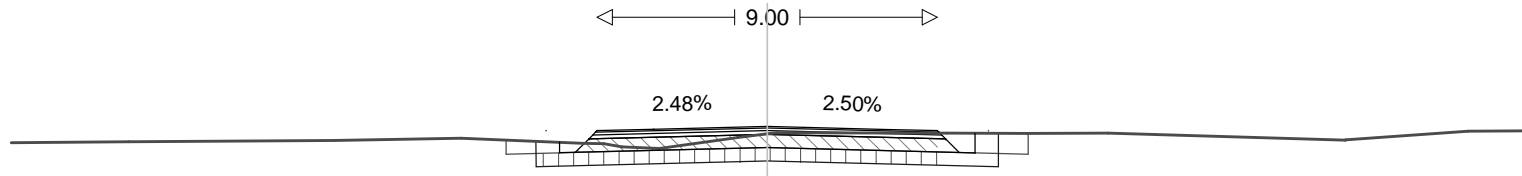


Scala : 1/200

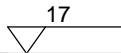


| | | | | | | | | | | | | | | | | | | | |
|---------------|-------|-------|------|-------|-------|-------|-------|-------|-------|-------|-------|-------|-------|-------|-------|-------|-------|-------|-------|
| D. Finito | | | | | | | | 1.05 | 1.35 | 4.50 | 4.50 | 1.35 | 1.05 | | | | | | |
| Quote Finito | | | | | | | | 29.77 | 30.01 | 30.01 | 30.13 | 30.01 | 30.01 | 29.94 | | | | | |
| D. Terreno | | 3.11 | 5.42 | 3.37 | 3.24 | 0.53 | 0.49 | 0.99 | 2.06 | 0.80 | 0.25 | 4.51 | 2.11 | 2.14 | 6.29 | 0.01 | 3.24 | 1.46 | |
| Quote Terreno | 29.70 | 29.72 | | 29.76 | 29.82 | 29.68 | 29.67 | 29.59 | 29.54 | 29.83 | 29.93 | 29.96 | 29.95 | 29.94 | 29.95 | 29.76 | 29.77 | 30.00 | 30.01 |
| D. Scavo | | | | | | 0.00 | | 5.49 | | 5.49 | | 0.00 | | | | | | | |
| Quote Scavo | | | | | | 29.08 | 29.08 | | | 29.22 | | 29.08 | 29.08 | | | | | | |

Progressiva : 297.518
 Codice : C1.33
 Commento :

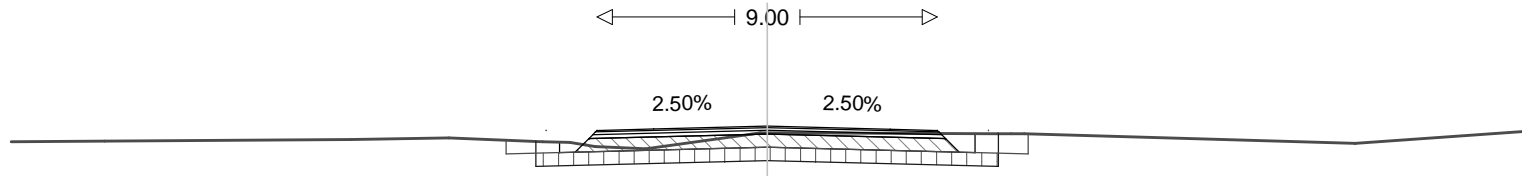


Scala : 1/200

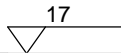


| | | | | | | | | | | | | | | | | | | |
|---------------|-------|-------|------|-------|-------|-------|-------|-------|-------|-------|-------|-------|-------|-------|-------|-------|-------|-------|
| D. Finito | | | | | | 1.05 | 1.35 | 4.50 | 4.50 | 1.35 | 1.05 | | | | | | | |
| Quote Finito | | | | | | 29.76 | 30.02 | 30.02 | 30.13 | 30.02 | 30.02 | 29.93 | | | | | | |
| D. Terreno | | 2.47 | 6.52 | 2.58 | 2.48 | 0.72 | 0.66 | 1.35 | 2.80 | 0.76 | 6.11 | 0.34 | 0.36 | 8.75 | 0.01 | 4.45 | | |
| Quote Terreno | 29.72 | 29.74 | | 29.78 | 29.83 | 29.72 | 29.71 | 29.60 | 29.53 | 29.93 | 29.95 | 29.95 | 29.94 | 29.93 | 29.94 | 29.68 | 29.68 | 29.99 |
| D. Scavo | | | | | | 0.00 | | 5.49 | | 5.49 | | 0.00 | | | | | | |
| Quote Scavo | | | | | | 29.09 | 29.09 | | | 29.22 | | 29.09 | 29.09 | | | | | |

Progressiva : 299.970
 Codice : C1.34
 Commento :

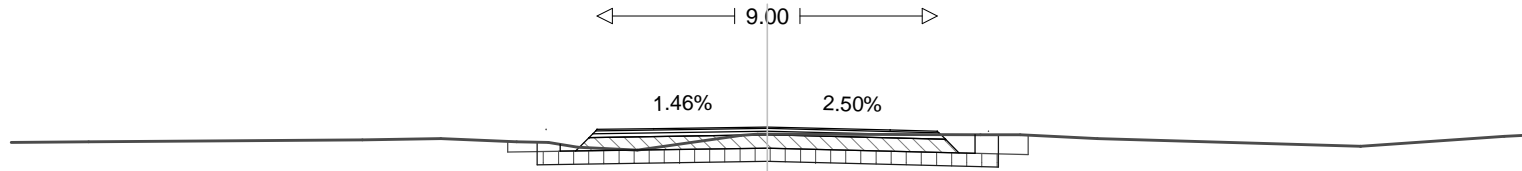


Scala : 1/200

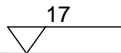


| | | | | | | | | | | | | | | | | | | | | | | | |
|---------------|--|-------|-------|------|-------|-------|-------|-------|-------|-------|-------|-------|-------|-------|-------|-------|-------|--|-------|-------|------|-------|-------|
| D. Finito | | | | | | 1.01 | 1.35 | | 4.50 | | 4.50 | | 1.35 | 1.05 | | | | | | | | | |
| Quote Finito | | | | | | 29.76 | 30.07 | 30.07 | | 30.14 | | 30.03 | 30.03 | 29.92 | | | | | | | | | |
| D. Terreno | | 2.05 | | 7.24 | | 2.08 | 2.00 | 0.84 | 0.78 | 1.58 | 2.75 | 0.44 | 0.25 | 5.64 | | 1.05 | 2.04 | | 6.96 | 0.00 | 3.80 | 0.51 | |
| Quote Terreno | | 29.73 | 29.75 | | 29.79 | 29.83 | 29.75 | 29.73 | 29.60 | 29.52 | 29.91 | 29.95 | 29.95 | | 29.93 | 29.93 | 29.83 | | 29.63 | 29.63 | | 29.89 | 29.91 |
| D. Scavo | | | | | | | | 0.00 | | 5.48 | | | 5.49 | | 0.00 | | | | | | | | |
| Quote Scavo | | | | | | | | 29.15 | 29.15 | | | 29.23 | | | 29.09 | 29.09 | | | | | | | |

Progressiva : 311.518
 Codice : C1.35
 Commento :

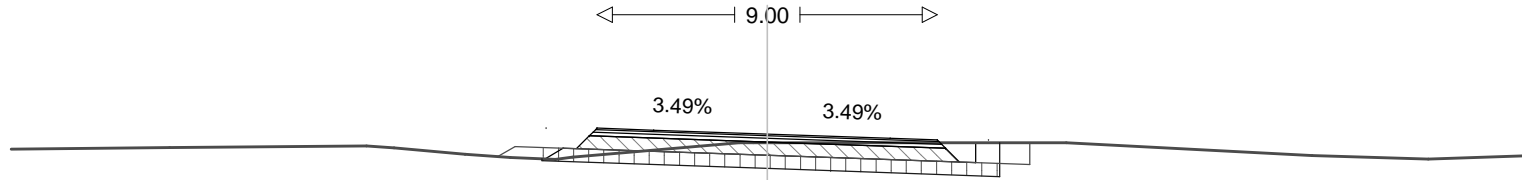


Scala : 1/200

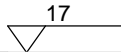


| | | | | | | | | | | | | | | | | | | | | | | | | |
|---------------|-------|------|-------|------|--|-------|-------|-------|-------|-------|-------|-------|------|-------|-------|-------|-------|-------|--|-------|--|-------|--|-------|
| D. Finito | | | | | | | | 1.28 | 1.35 | | 4.50 | | 4.50 | | 1.35 | 1.10 | | | | | | | | |
| Quote Finito | | | | | | | | 29.57 | 30.32 | 30.32 | | 30.16 | | 30.01 | 30.01 | 29.93 | | | | | | | | |
| D. Terreno | | 4.20 | | 5.20 | | 0.73 | 1.88 | 1.19 | 1.19 | 0.45 | | 4.42 | 0.37 | 0.37 | | 7.91 | | 6.51 | | 3.07 | | 2.51 | | |
| Quote Terreno | 29.76 | | 29.81 | | | 29.85 | 29.80 | | 29.63 | 29.55 | 29.49 | 29.55 | | 29.94 | 29.93 | 29.93 | | 29.93 | | 29.60 | | 29.50 | | 29.59 |
| D. Scavo | | | | | | | | | | 0.00 | | 5.40 | | | 5.51 | | 0.00 | | | | | | | |
| Quote Scavo | | | | | | | | | | 29.44 | 29.44 | | | 29.25 | | | 29.06 | 29.06 | | | | | | |

Progressiva : 315.000
 Codice : C1.36
 Commento :

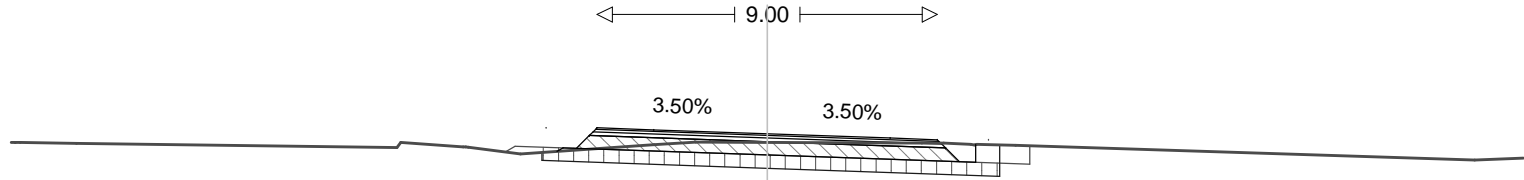


Scala : 1/200

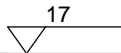


| | | | | | | | | | | | | | | | | | | |
|---------------|-------|-------|-------|-------|-------|-------|-------|-------|-------|-------|-------|-------|-------|-------|-------|-------|-------|-------|
| D. Finito | | | | | | 1.08 | 1.35 | | 4.50 | | 4.50 | | 1.35 | 1.10 | | | | |
| Quote Finito | | | | | | | 29.69 | 30.33 | 30.33 | | 30.17 | | 30.01 | 30.01 | 29.85 | | | |
| D. Terreno | 0.03 | 1.49 | 8.47 | 0.10 | 1.65 | 0.07 | 1.38 | 3.53 | 1.11 | 1.89 | 4.09 | 0.57 | 0.72 | 0.60 | 1.03 | 12.15 | 1.28 | |
| Quote Terreno | 29.94 | 29.94 | 29.94 | 29.94 | 29.92 | 29.80 | 29.94 | 29.82 | 29.82 | 29.64 | 29.88 | 29.95 | 29.94 | 29.93 | 29.89 | 29.88 | 29.89 | 29.86 |
| D. Scavo | | | | | | | 0.00 | | 5.40 | | | 5.51 | | 0.00 | | | | |
| Quote Scavo | | | | | | 29.45 | 29.45 | | | 29.26 | | | 29.07 | 29.07 | | | | |

Progressiva : 320.000
 Codice : C1.37
 Commento :

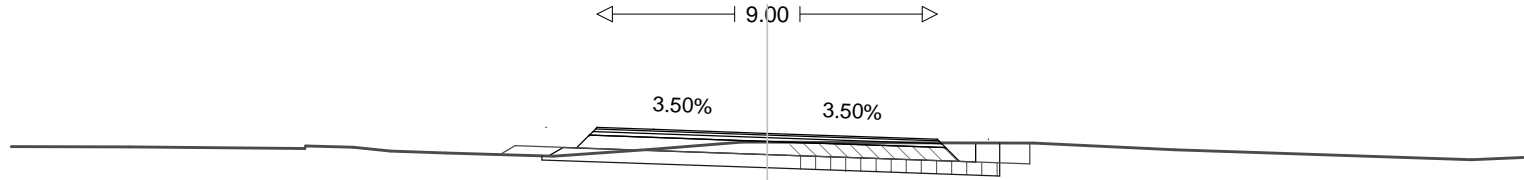


Scala : 1/200

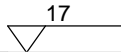


| | | | | | | | | | | | | | | | | | | |
|---------------|-------|-------|------|-------|-------|-------|-------|-------|-------|-------|-------|-------|-------|-------|-------|-------|-------|-------|
| D. Finito | | | | | | | | 1.22 | 1.35 | 4.50 | | 4.50 | 1.35 | 1.10 | | | | |
| Quote Finito | | | | | | | | 29.62 | 30.34 | 30.34 | | 30.18 | | 30.02 | 30.02 | 29.93 | | |
| D. Terreno | | 3.13 | 4.64 | 0.02 | 1.25 | 0.99 | 1.46 | 2.85 | 2.66 | 2.32 | 0.67 | 3.08 | 3.97 | 3.74 | 7.84 | 1.37 | | |
| Quote Terreno | 29.83 | 29.83 | | 29.78 | 29.85 | 29.82 | 29.71 | 29.66 | 29.58 | 29.76 | 29.95 | 29.95 | 29.93 | | 29.93 | 29.74 | 29.49 | 29.54 |
| D. Scavo | | | | | | | | | 0.00 | 5.40 | | 5.51 | | 0.00 | | | | |
| Quote Scavo | | | | | | | | | 29.46 | 29.46 | | 29.27 | | 29.08 | 29.08 | | | |

Progressiva : 328.751
 Codice : C1.38
 Commento :

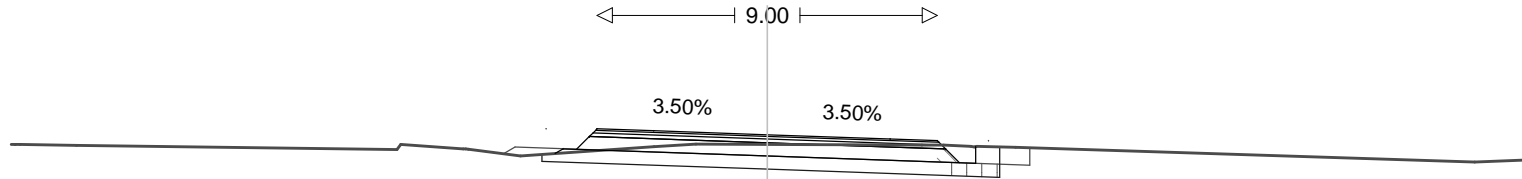


Scala : 1/200

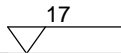


| | | | | | | | | | | | | | | | | | | | | | |
|---------------|--|-------|-------|-------|-------|-------|-------|-------|-------|-------|-------|-------|-------|-------|-------|-------|-------|-------|-------|-------|-------|
| D. Finito | | | | | 1.12 | 1.35 | | 4.50 | | 4.50 | | 1.35 | 1.10 | | | | | | | | |
| Quote Finito | | | | | | 29.69 | 30.35 | 30.35 | | 30.20 | | 30.04 | 30.04 | 29.85 | | | | | | | |
| D. Terreno | | 0.03 | 1.49 | 8.47 | 0.10 | 1.65 | 0.07 | 1.38 | 3.53 | 1.11 | 1.89 | 4.09 | 0.57 | 0.72 | 1.03 | 12.15 | 1.28 | | | | |
| Quote Terreno | | 29.94 | 29.94 | 29.94 | 29.94 | 29.92 | | | | | | | | | | | | | | | |
| D. Scavo | | | | | | | 0.00 | 5.40 | | | 5.51 | | 0.00 | | | | | | | | |
| Quote Scavo | | | | | | | 29.48 | 29.48 | | 29.29 | | | 29.09 | 29.09 | | | | | | | |
| | | 29.94 | 29.94 | 29.94 | 29.94 | 29.92 | 29.80 | 29.94 | 29.82 | 29.82 | 29.64 | 29.88 | 29.95 | 29.94 | 29.93 | 29.89 | 29.88 | 29.89 | 29.86 | 29.47 | 29.52 |

Progressiva : 330.300
 Codice : C1.39
 Commento :

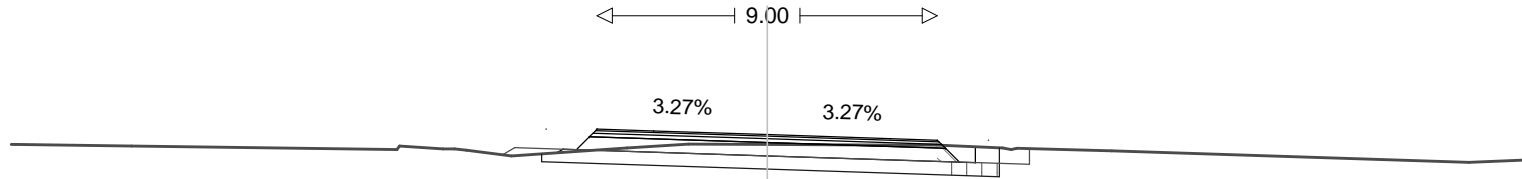

Scala : 1/200

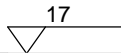


| | | | | | | | | | | | | | | | | | | |
|---------------|----------------|-------|------|-------|-------|-------|----------------|-------|-------|-------|-------|-------|----------------|-------|-------------------------|-------|-------|-------|
| D. Finito | | | | | | | 1.16 | 1.35 | | 4.50 | | 4.50 | | 1.35 | 1.09 | | | |
| Quote Finito | | | | | | | 29.67 | 30.35 | 30.35 | | 30.20 | | 30.05 | 30.05 | 29.83 | | | |
| D. Terreno | 0.13 | 3.06 | 7.02 | 0.07 | 1.14 | 0.39 | 1.19 | 3.06 | 1.63 | 2.08 | 3.09 | 1.39 | 1.75 | 0.75 | 2.51 | 9.45 | 1.44 | |
| Quote Terreno | 29.94 29.94 | 29.90 | | 29.81 | 29.90 | 29.82 | 29.79 | 29.63 | | 29.85 | 29.95 | 29.94 | 29.92 | 29.92 | 29.85 29.81 29.84 | 29.77 | 29.47 | 29.52 |
| D. Scavo | | | | | | | | 0.00 | 5.40 | | | 5.51 | | 0.00 | | | | |
| Quote Scavo | | | | | | | 29.47 29.47 | | | 29.29 | | | 29.11 29.11 | | | | | |

SEZIONI TRASVERSALI

BRACCETTO SHUNT VIA COLOMBO

Progressiva : 0.000
 Codice : C2.01
 Commento :


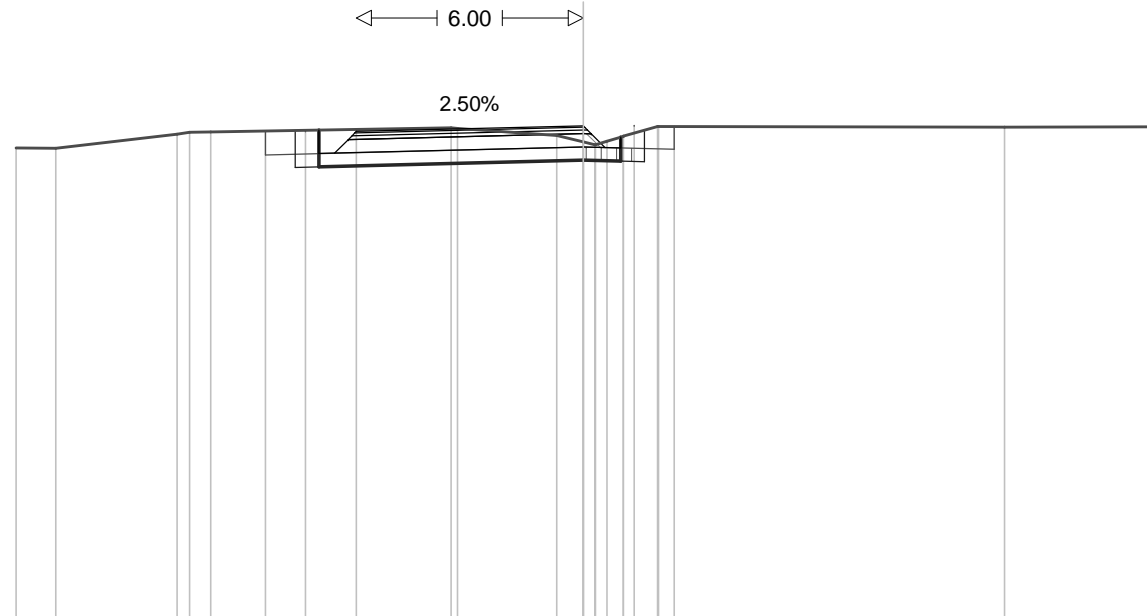


Scala : 1/200

| | | | | | | | | | | | | | | |
|---------------|-------|-------|------|-------------------------|-------|----------------|----------------|------|----------------------------------|-------|----------------|----------------------------------|------|----------------|
| D. Finito | | | | | 1.05 | 1.35 | | 6.00 | | 1.35 | 1.05 | | | |
| Quote Finito | | | | | 29.86 | 29.85 | 29.85 | | | 30.00 | 30.00 | 29.98 | | |
| D. Terreno | | 1.05 | 3.21 | 0.33 0.56 | | 6.36 | 0.16 | 2.63 | 0.70 0.61 0.73 0.01 | | 0.90 | 0.02 | 9.16 | 3.86 |
| Quote Terreno | 29.42 | 29.40 | | 29.78 29.83 29.84 | | | 29.95 29.93 | | 29.74 29.58 29.50 29.50 | | 29.59 | 29.72 29.72 29.98 29.98 | | 29.96 29.97 |
| D. Scavo | | | | | | -0.00 | | 7.62 | | 1.62 | -0.00 | | | |
| Quote Scavo | | | | | | 29.88 28.90 | | | | 29.09 | 29.05 29.88 | | | |

Progressiva : 60.000
 Codice : C2.06
 Commento :



Scala : 1/200

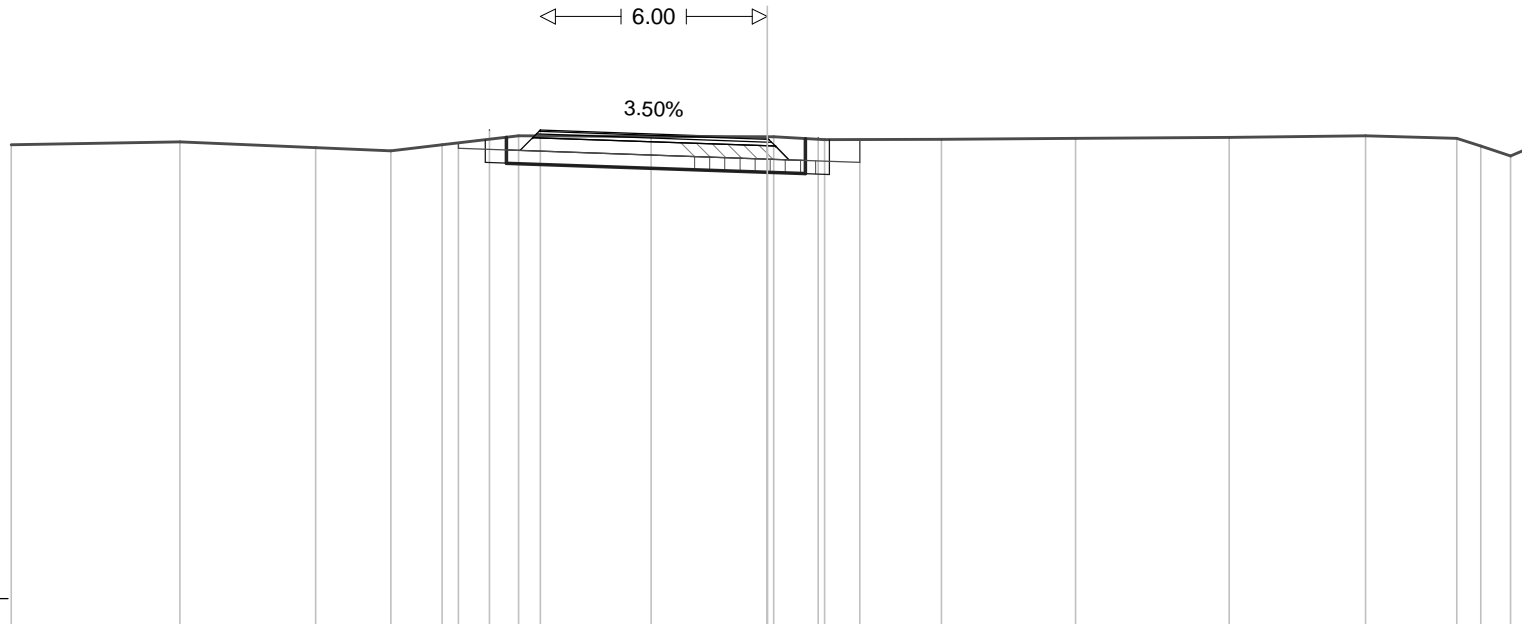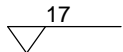

| | | | | | | | | | | | | | | | | | | |
|---------------|-------|-------|-------|-------|-------|-------|-------|-------|-------|-------|-------|-------|-------|-------|-------|-------|-------|-------|
| D. Finito | | | | | | 0.82 | 1.35 | 6.00 | 1.35 | 1.10 | | | | | | | | |
| Quote Finito | | | | | | 29.76 | 30.10 | 30.10 | 29.89 | 29.89 | 29.85 | | | | | | | |
| D. Terreno | | 4.46 | 3.59 | 1.99 | 1.36 | 2.02 | 3.51 | 3.07 | 0.17 | 1.35 | 3.09 | 3.55 | 4.07 | 3.61 | 2.41 | 0.64 | 0.79 | 0.34 |
| Quote Terreno | 29.71 | 29.78 | 29.63 | 29.55 | 29.71 | 29.94 | 29.93 | 29.92 | 29.92 | 29.84 | 29.86 | 29.88 | 29.90 | 29.94 | 29.88 | 29.68 | 29.41 | 29.56 |
| D. Scavo | | | | | | 0.00 | 7.46 | 1.64 | 0.00 | | | | | | | | | |
| Quote Scavo | | | | | | 29.84 | 29.24 | 28.98 | 28.92 | 29.84 | | | | | | | | |


Progressiva : 80.000
 Codice : C2.08
 Commento :

Scala : 1/200

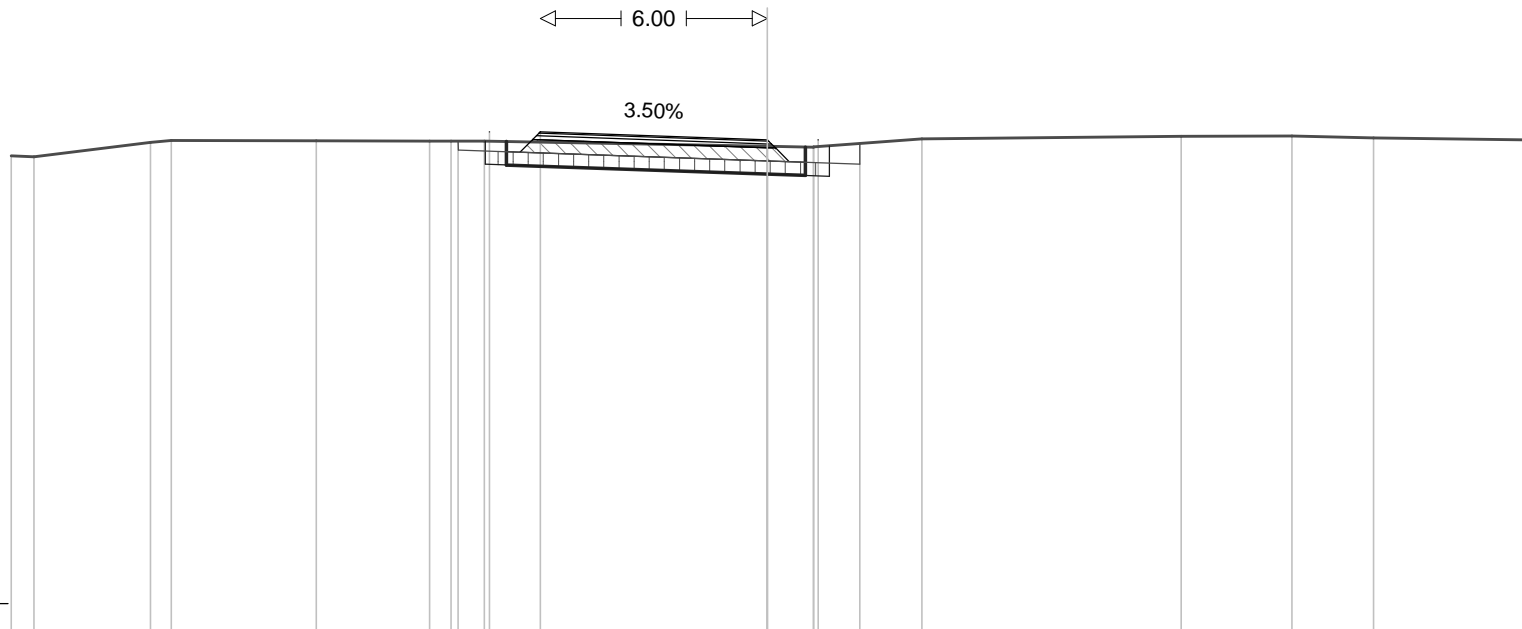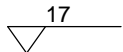


| | | | | | | | | | | | | | | | | | | | | |
|---------------|--|-------|-------|------|-------|-------|-------|-------|-------|-------|-------|-------|-------|-------|-------|------|-------|-------|-------|-------|
| D. Finito | | | | | | | 0.82 | 1.35 | 6.00 | 1.35 | 1.10 | | | | | | | | | |
| Quote Finito | | | | | | | 29.94 | 30.18 | 30.18 | | 29.97 | 29.97 | 29.87 | | | | | | | |
| D. Terreno | | 0.60 | 3.08 | 0.55 | 3.83 | 3.00 | 0.56 | 0.88 | | 7.48 | 1.22 | 0.01 | 2.86 | | 6.86 | 2.93 | 2.16 | 3.96 | | |
| Quote Terreno | | 29.55 | 29.52 | | 29.91 | 29.95 | | 29.94 | 29.94 | 29.94 | | 29.80 | 29.78 | 29.78 | 30.00 | | 30.07 | 30.08 | 30.02 | 29.97 |
| D. Scavo | | | | | | | 0.00 | | 7.46 | | 1.64 | 0.00 | | | | | | | | |
| Quote Scavo | | | | | | | 29.94 | 29.33 | | | 29.06 | 29.01 | 29.81 | | | | | | | |

Progressiva : 82.156
 Codice : C2.09
 Commento :

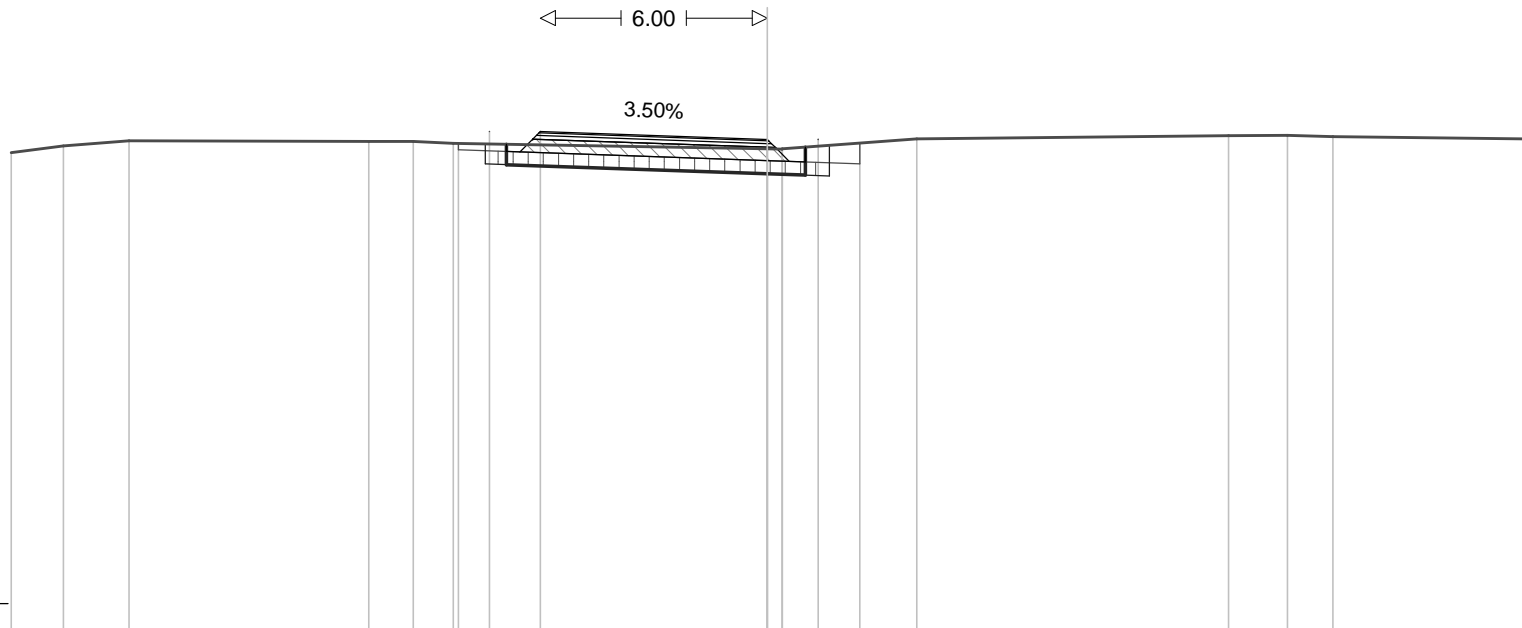


Scala : 1/200

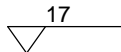


| | | | | | | | | | | | | | | | | |
|---------------|-------|-------|-------|------|-------|-------|-------|-------|-------|-------|-------|-------|-------|-------|-------|-------|
| D. Finito | | | | | | 0.82 | 1.35 | 6.00 | 1.35 | 1.10 | | | | | | |
| Quote Finito | | | | | | 29.88 | 30.19 | 30.19 | 29.98 | 29.98 | 29.88 | | | | | |
| D. Terreno | | 1.39 | 1.73 | 6.34 | 1.17 | 1.06 | | 8.30 | 0.69 | 3.56 | | 8.25 | 1.56 | 1.20 | 5.03 | |
| Quote Terreno | 29.64 | 29.81 | 29.95 | | 29.93 | 29.93 | 29.88 | | 29.73 | 29.73 | 29.73 | 30.00 | 30.08 | 30.09 | 30.06 | 29.99 |
| D. Scavo | | | | | | 0.00 | | 7.46 | 1.64 | 0.00 | | | | | | |
| Quote Scavo | | | | | | 29.87 | 29.33 | | 29.07 | 29.02 | 29.82 | | | | | |

Progressiva : 100.000
 Codice : C2.10
 Commento :

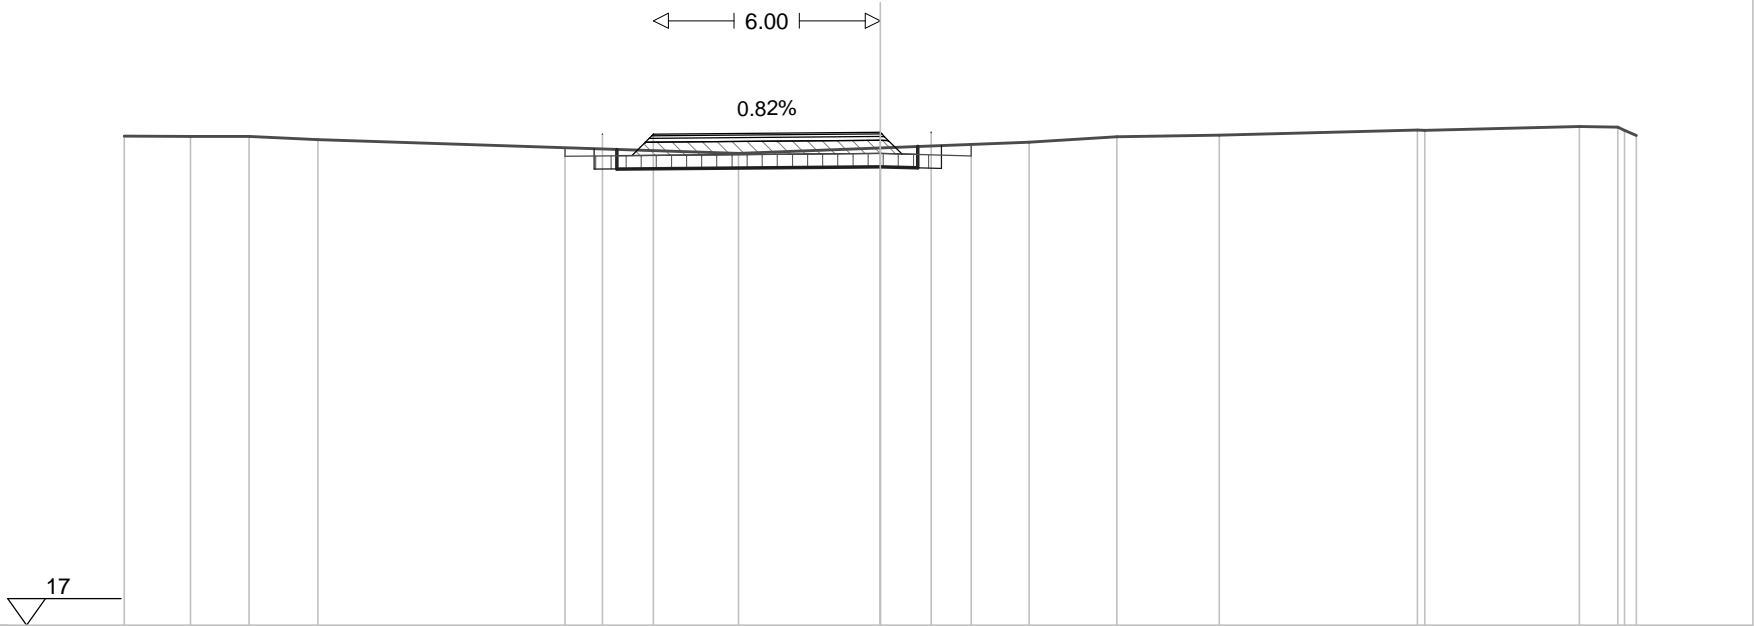


Scala : 1/200

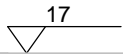


| | | | | | | | | | | | | | | | | | | |
|---------------|-------|-------|-------|-------|--|-------|-------|-------|-------|--|-------|-------|-------|-------|------|-------|-------|-------|
| D. Finito | | | | | | 0.98 | 1.35 | | 6.00 | | 1.35 | 1.05 | | | | | | |
| Quote Finito | | | | | | 29.63 | 29.99 | 29.99 | | | 30.04 | 30.04 | 29.72 | | | | | |
| D. Terreno | | 1.76 | 1.55 | 1.82 | | 11.13 | | | 3.75 | | 3.94 | 2.32 | 2.71 | | 5.24 | 0.19 | 4.09 | 1.07 |
| Quote Terreno | 29.94 | 29.93 | 29.93 | 29.84 | | | | | 29.48 | | 29.63 | 29.78 | 29.92 | 29.97 | | 30.10 | 30.09 | 30.19 |
| D. Scavo | | | | | | 0.00 | | | 7.57 | | 1.62 | 0.00 | | | | | | |
| Quote Scavo | | | | | | 29.61 | 29.06 | | | | 29.13 | 29.09 | 29.69 | | | | | |

Progressiva : 106.913
 Codice : C2.11
 Commento :

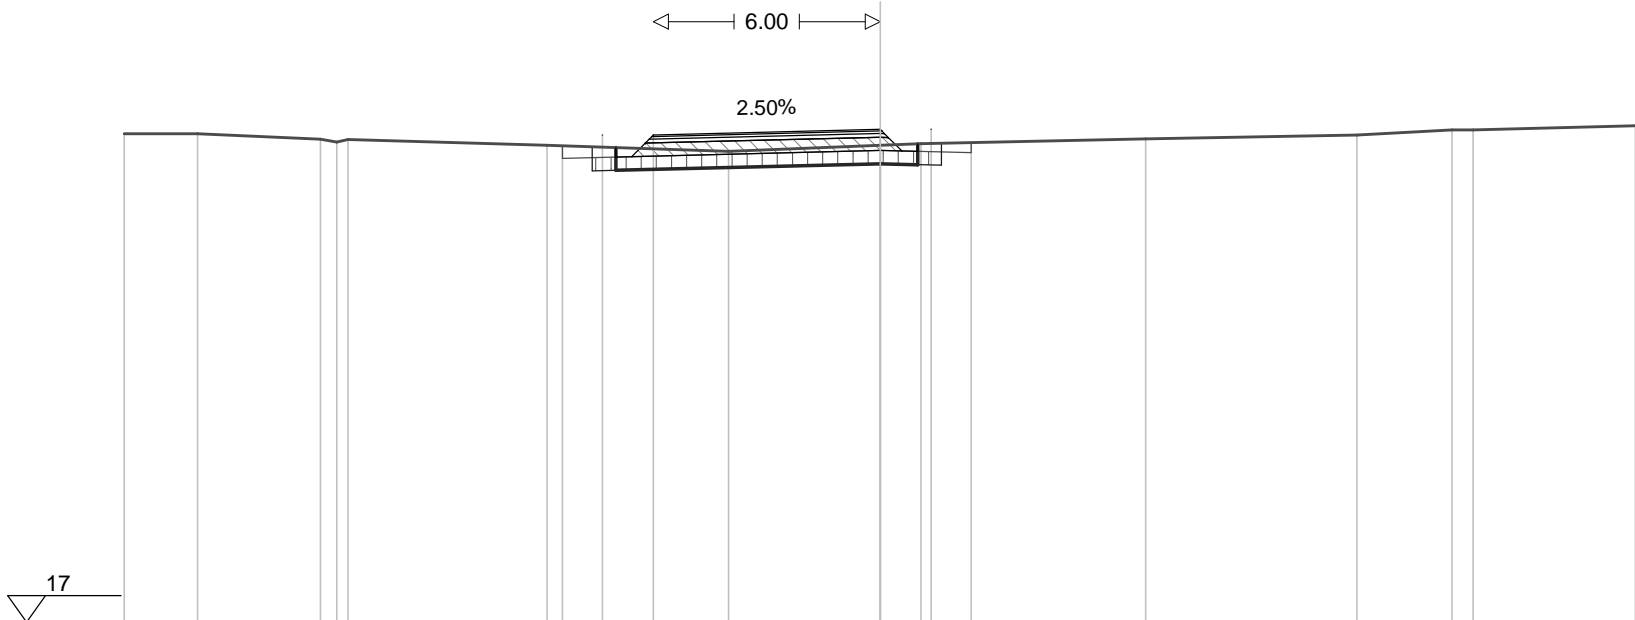



Scala : 1/200

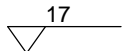

| | | | | | | | | | | | | | | | |
|---------------|-------|-------|-------------------------|--------------|-------|----------------|-------|-------|-------|----------------|-------|------|-------|----------------|----------------|
| D. Finito | | | | | | 1.05 | 1.35 | 6.00 | 1.35 | 1.05 | | | | | |
| Quote Finito | | | | | | 29.60 | 29.89 | 29.89 | 30.04 | 30.04 | 29.68 | | | | |
| D. Terreno | | 1.94 | 3.25 | 0.43 0.30 | 5.27 | | 4.80 | 4.01 | 1.07 | 5.95 | 5.58 | 2.51 | 0.56 | 4.29 | 0.03 |
| Quote Terreno | 29.92 | 29.92 | 29.78 29.70 29.77 | | 29.61 | | 29.46 | | 29.61 | 29.66 | 29.79 | | 29.89 | 30.03 30.02 | 30.13 30.12 |
| D. Scavo | | | | | | -0.00 | | 7.62 | 1.62 | -0.00 | | | | | |
| Quote Scavo | | | | | | 29.58 28.94 | | | 29.13 | 29.09 29.67 | | | | | |

Progressiva : 120.000
 Codice : C2.12
 Commento :


Scala : 1/200

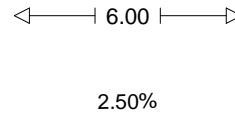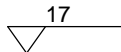

| | | | | | | | | | | | | | | | | | | | | | |
|---------------|-------|-------|-------|-------|-------|-------|-------|-------|-------|-------|-------|-------|-------|-------|-------|-------|-------|-------|-------|-------|-------|
| D. Finito | | | | | | | 1.05 | 1.35 | 6.00 | 1.35 | 1.17 | | | | | | | | | | |
| Quote Finito | | | | | | | 29.62 | 29.86 | | 30.01 | 30.01 | 29.32 | | | | | | | | | |
| D. Terreno | | 3.02 | 0.86 | 0.13 | 1.44 | 3.35 | 3.91 | 0.12 | 0.56 | 0.58 | 0.72 | 1.90 | 2.20 | 1.58 | 6.66 | 0.47 | 9.94 | 2.22 | 0.60 | | |
| Quote Terreno | 29.91 | 29.91 | 29.92 | 29.91 | 29.89 | 29.73 | 29.57 | 29.55 | 29.51 | 29.32 | 29.38 | 29.56 | 29.41 | 29.36 | 29.34 | 29.29 | 29.30 | 29.30 | 29.85 | 29.85 | 29.86 |
| D. Scavo | | | | | | | 0.00 | | 7.62 | | 1.62 | 0.00 | | | | | | | | | |
| Quote Scavo | | | | | | | 29.58 | 28.91 | | 29.10 | 29.06 | 29.33 | | | | | | | | | |


Progressiva : 180.000
 Codice : C2.16
 Commento :

Scala : 1/200

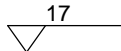


6.00

2.56%

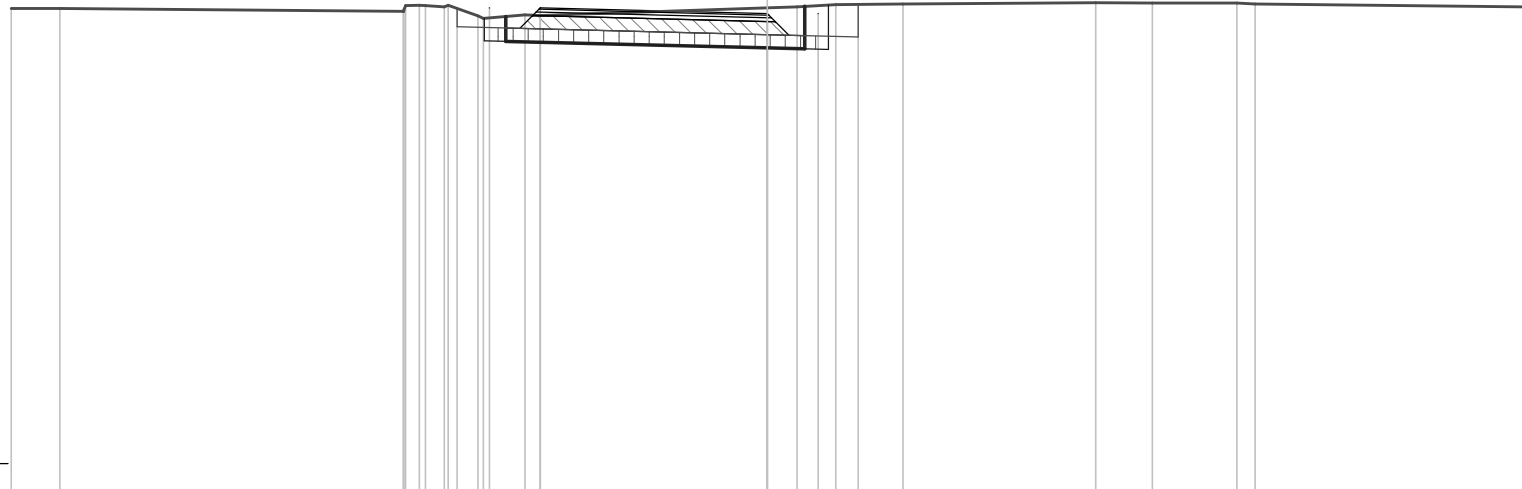

| | | | | | | | | | | | | | | | | | | |
|---------------|-------|-------|-------|-------|-------|-------|-------|-------|-------|-------|-------|-------|-------|-------|-------|-------|-------|-------|
| D. Finito | | | | 0.86 | 1.35 | 6.00 | 1.35 | 1.06 | | | | | | | | | | |
| Quote Finito | | | | 29.75 | 29.76 | 29.76 | 29.61 | 29.61 | 29.85 | | | | | | | | | |
| D. Terreno | 1.29 | 9.08 | 0.08 | 0.17 | 0.10 | 0.79 | 1.10 | 0.40 | 6.01 | 0.79 | 1.02 | 1.78 | 5.10 | 1.49 | 2.24 | 0.48 | 7.09 | |
| Quote Terreno | 29.74 | 29.74 | 29.67 | 29.67 | 29.69 | 29.82 | 29.83 | 29.78 | 29.83 | 29.76 | 29.79 | 29.84 | 29.86 | 29.90 | 29.89 | 29.89 | 29.87 | 29.79 |
| D. Scavo | | | 0.00 | | | 7.48 | | | | 1.62 | 0.00 | | | | | | | |
| Quote Scavo | | | 29.49 | 28.89 | | | | | 28.70 | 28.66 | 29.83 | | | | | | | |

Progressiva : 185.510
 Codice : C2.17
 Commento :


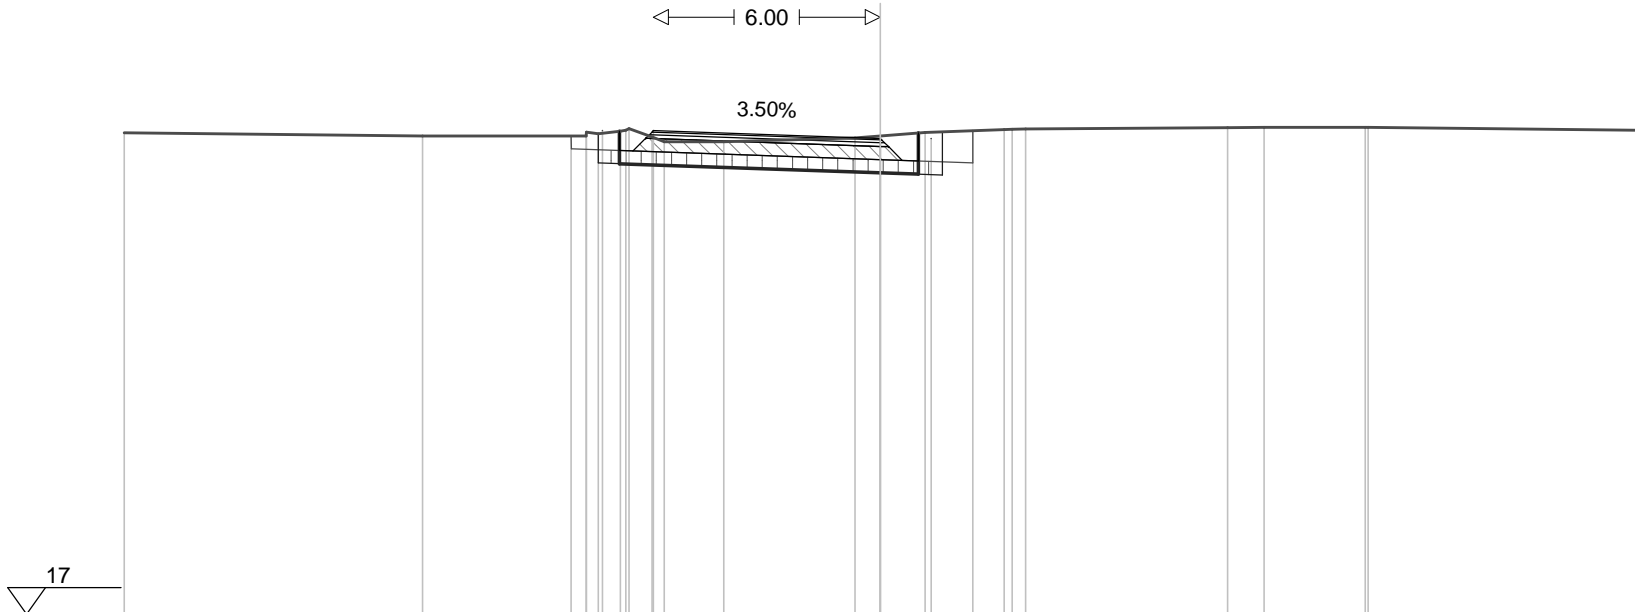


Scala : 1/200

| | | | | | | | | | | | | | | | | | | | | | | | |
|---------------|-------|------|-------|-------|-------|-------|-------|-------|-------|-------|-------|-------|-------|-------|-------|-------|-------|-------|-------|-------|-------|-------|-------|
| D. Finito | | | | 0.82 | 1.35 | 6.00 | 1.35 | 1.10 | | | | | | | | | | | | | | | |
| Quote Finito | | | | 29.65 | 29.79 | | 29.58 | 29.58 | 29.79 | | | | | | | | | | | | | | |
| D. Terreno | | 7.90 | 4.33 | 0.91 | 0.58 | 0.09 | 0.61 | 0.32 | 1.58 | 3.47 | 0.66 | 1.19 | 2.09 | 0.20 | 0.36 | 5.34 | 0.96 | 2.68 | 0.07 | 7.10 | | | |
| Quote Terreno | 29.73 | | 29.65 | 29.65 | 29.75 | 29.71 | 29.78 | 29.81 | 29.84 | 29.63 | 29.50 | 29.50 | 29.60 | 29.65 | 29.75 | 29.82 | 29.83 | 29.83 | 29.87 | 29.88 | 29.88 | 29.88 | 29.80 |
| D. Scavo | | | | 0.00 | | 7.46 | | | | | | 1.64 | 0.00 | | | | | | | | | | |
| Quote Scavo | | | | 29.71 | 28.94 | | | | | | | 28.67 | 28.62 | 29.76 | | | | | | | | | |

Progressiva : 189.497
 Codice : C2.19
 Commento :



Scala : 1/200

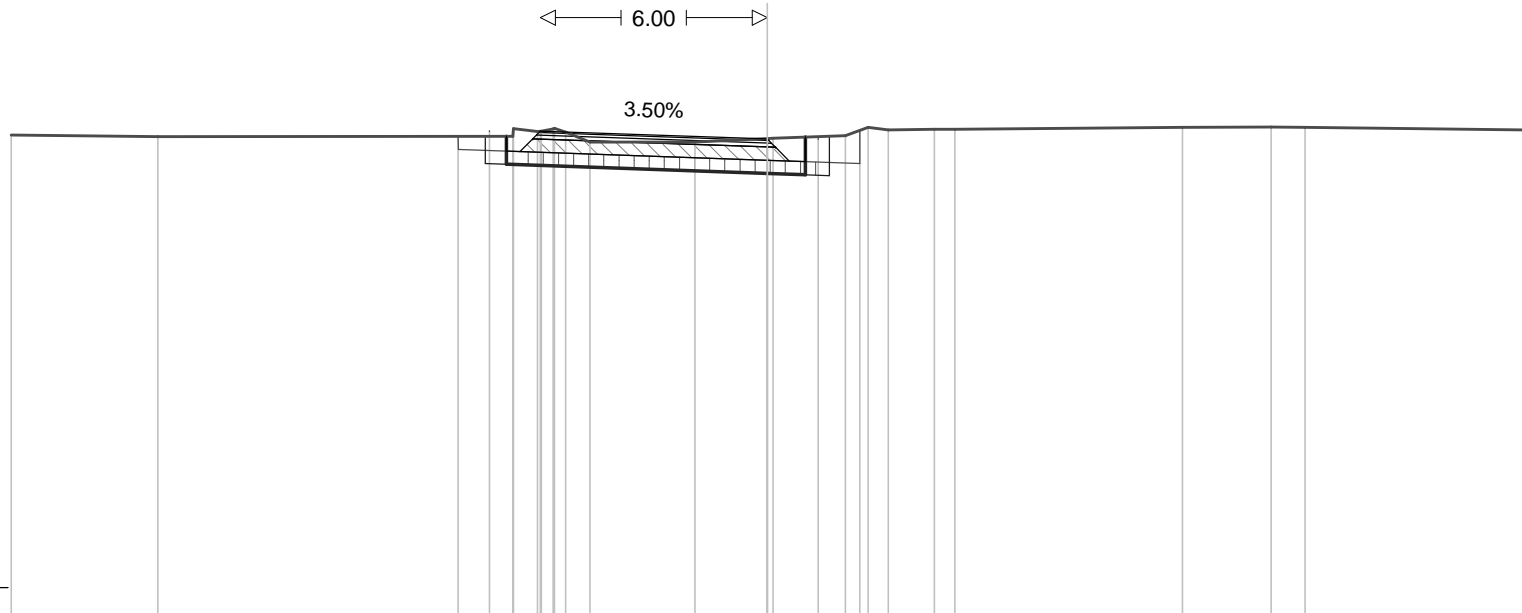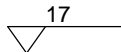

| | | | | | | | | | | | | | | | | | | | | |
|---------------|-------|-------|------|-------|-------|-------|-------|-------|-------|-------|-------|-------|-------|-------|-------|-------|-------|-------|-------|-------|
| D. Finito | | | | 0.82 | 1.35 | 6.00 | 1.35 | 1.10 | | | | | | | | | | | | |
| Quote Finito | | | | 29.64 | 29.78 | 29.78 | 29.57 | 29.57 | 29.80 | | | | | | | | | | | |
| D. Terreno | | 3.88 | 9.38 | 0.02 | 0.63 | 0.10 | 0.65 | 2.78 | 1.91 | 0.15 | 1.91 | 0.60 | 0.53 | 1.22 | 0.54 | 6.02 | 2.35 | 0.89 | 5.78 | |
| Quote Terreno | 29.67 | 29.63 | | 29.64 | 29.85 | 29.77 | 29.78 | 29.84 | 29.85 | 29.75 | 29.49 | 29.49 | 29.58 | 29.59 | 29.66 | 29.88 | 29.81 | 29.83 | 29.83 | 29.81 |
| D. Scavo | | | | 0.00 | | 7.46 | | | 1.64 | 0.00 | | | | | | | | | | |
| Quote Scavo | | | | 29.64 | 28.92 | | | | 28.66 | 28.60 | 29.64 | | | | | | | | | |

Progressiva : 220.000
 Codice : C2.21
 Commento :


Scala : 1/200

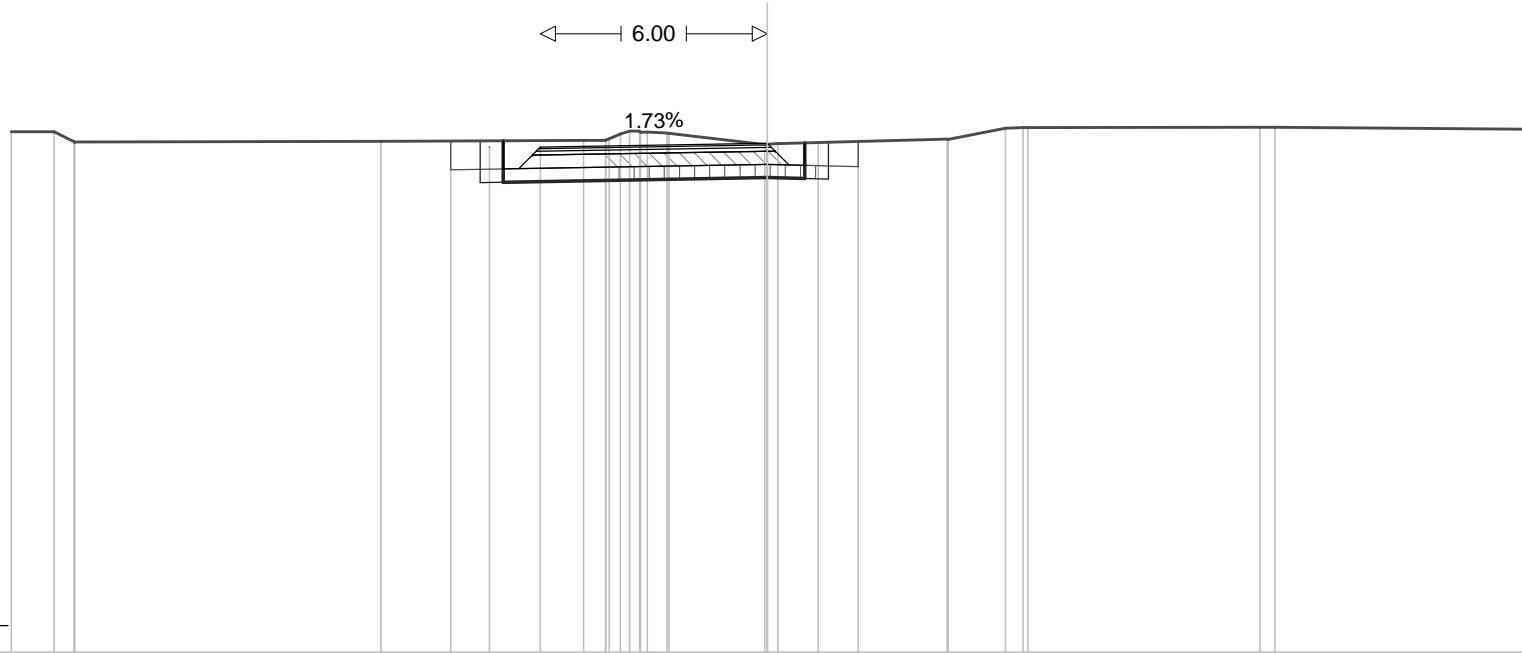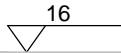

| | | | | | | | | | | | | | | | | | | | | | | | | | | |
|---------------|-------|-------|-------|-------|-------|-------|-------|-------|-------|-------|-------|-------|-------|-------|-------|-------|-------|-------|-------|-------|-------|-------|-------|-------|--|-------|
| D. Finito | | | | | 1.02 | 1.35 | | 6.00 | | 1.35 | 1.05 | | | | | | | | | | | | | | | |
| Quote Finito | | | | | 29.52 | 29.36 | 29.36 | | 29.46 | 29.46 | 29.51 | | | | | | | | | | | | | | | |
| D. Terreno | | 1.14 | 8.10 | | 5.36 | 0.50 | 0.50 | 0.50 | 2.53 | 0.96 | 4.48 | 0.02 | 1.51 | 6.14 | 0.39 | 6.57 | | | | | | | | | | |
| Quote Terreno | 29.77 | 29.76 | 29.50 | 29.49 | 29.52 | 29.54 | 29.54 | 29.55 | 29.58 | 29.71 | 29.78 | 29.78 | 29.75 | 29.76 | 29.73 | 29.72 | 29.43 | 29.43 | 29.46 | 29.57 | 29.57 | 29.86 | 29.88 | 29.88 | | 29.83 |
| D. Scavo | | | | | -0.00 | | | 7.59 | | 1.62 | -0.00 | | | | | | | | | | | | | | | |
| Quote Scavo | | | | | 29.53 | 28.42 | | | | 28.55 | | 28.51 | 29.49 | | | | | | | | | | | | | |

Progressiva : 260.000
 Codice : C2.24
 Commento :

Scala : 1/200

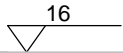


6.00


2.50%

| | | | | | | | | | | | | | | | | | | | | | | | |
|---------------|-------|-------|-------|-------|-------|-------|-------|-------|-------|-------|-------|-------|-------|-------|-------|-------|-------|-------|-------|-------|-------|-------|-------|
| D. Finito | | | | | | 1.05 | 1.35 | 6.00 | 1.35 | 1.06 | | | | | | | | | | | | | |
| Quote Finito | | | | | | 29.34 | 29.17 | 29.17 | | 29.32 | 29.32 | 29.73 | | | | | | | | | | | |
| D. Terreno | 1.00 | 0.99 | 0.97 | 5.21 | | 8.57 | | 0.06 | 0.34 | 0.33 | 2.99 | 0.83 | 5.29 | 3.83 | 2.74 | 6.58 | 0.72 | | | | | | |
| Quote Terreno | 29.60 | 29.59 | 29.57 | 29.47 | 29.33 | 29.27 | 29.29 | 29.38 | 29.55 | 29.68 | 29.65 | 29.59 | 29.63 | 29.60 | 29.56 | 29.49 | 29.62 | 29.65 | 29.90 | 29.88 | 29.89 | 29.80 | 29.80 |
| D. Scavo | | | | | | | -0.00 | | 7.62 | | 1.62 | -0.00 | | | | | | | | | | | |
| Quote Scavo | | | | | | | 29.35 | 28.22 | | | 28.41 | 28.37 | 29.69 | | | | | | | | | | |

Progressiva : 313.444
 Codice : C2.27
 Commento :

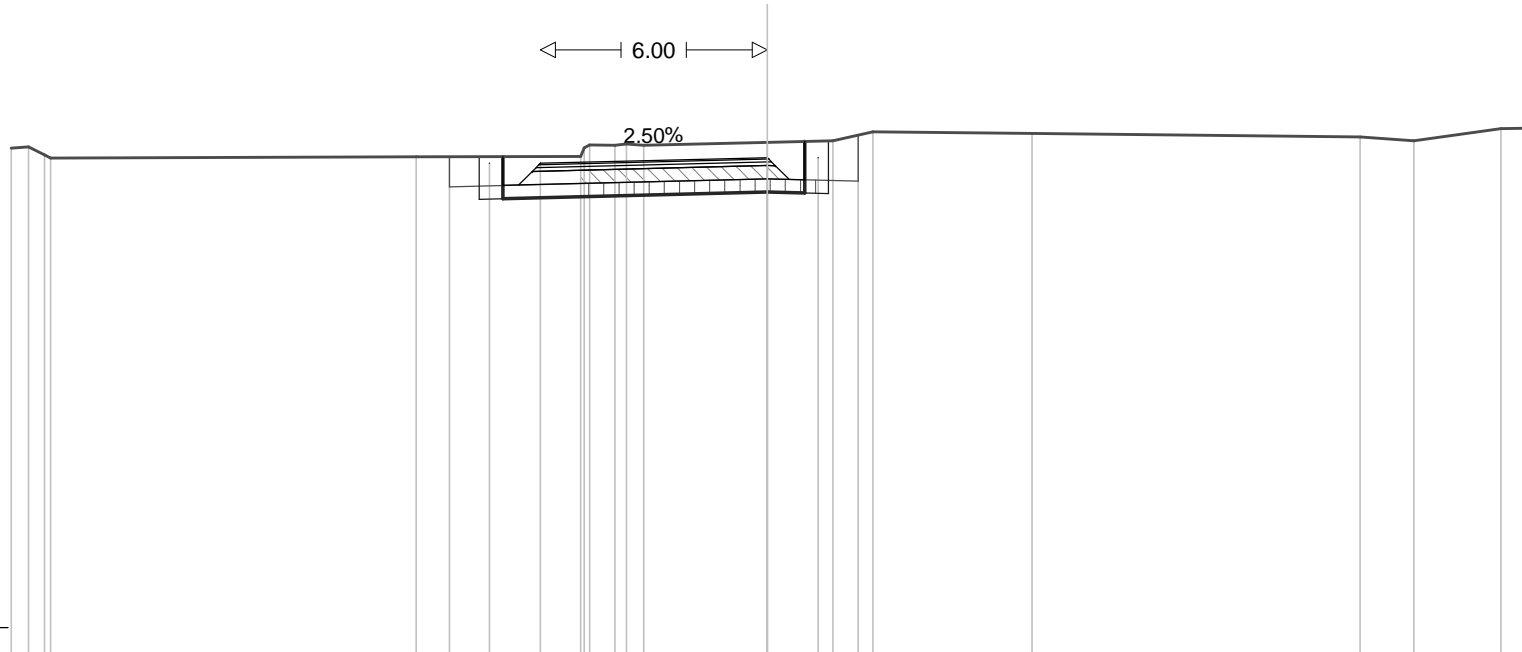


Scala : 1/200

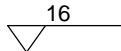


| | | | | | | | | | | | | | | | | | | | | | |
|---------------|-------|-------|-------|-------|-------|-------|-------|-------|-------|-------|-------|-------|-------|-------|-------|-------|------|-------|-------|-------|-------|
| D. Finito | | | | | 1.05 | 1.35 | | 6.00 | | 1.35 | 1.06 | | | | | | | | | | |
| Quote Finito | | | | | 29.16 | 28.99 | 28.99 | | 29.14 | 29.14 | 29.73 | | | | | | | | | | |
| D. Terreno | | 0.46 | 0.46 | 0.16 | 9.66 | 4.35 | 0.14 | 0.66 | 0.31 | 0.46 | 3.27 | 1.74 | 1.06 | 4.21 | 8.68 | 1.42 | 2.30 | 0.60 | | | |
| Quote Terreno | 29.39 | 29.42 | 29.21 | 29.13 | 29.15 | | 29.17 | 29.39 | 29.47 | 29.46 | 29.50 | 29.46 | 29.54 | 29.58 | 29.81 | 29.78 | | 29.68 | 29.58 | 29.90 | 29.91 |
| D. Scavo | | | | | | -0.00 | | 7.62 | | 1.62 | -0.00 | | | | | | | | | | |
| Quote Scavo | | | | | | 29.16 | 28.04 | | | 28.23 | 28.19 | 29.58 | | | | | | | | | |

Progressiva : 340.000
 Codice : C2.29
 Commento :

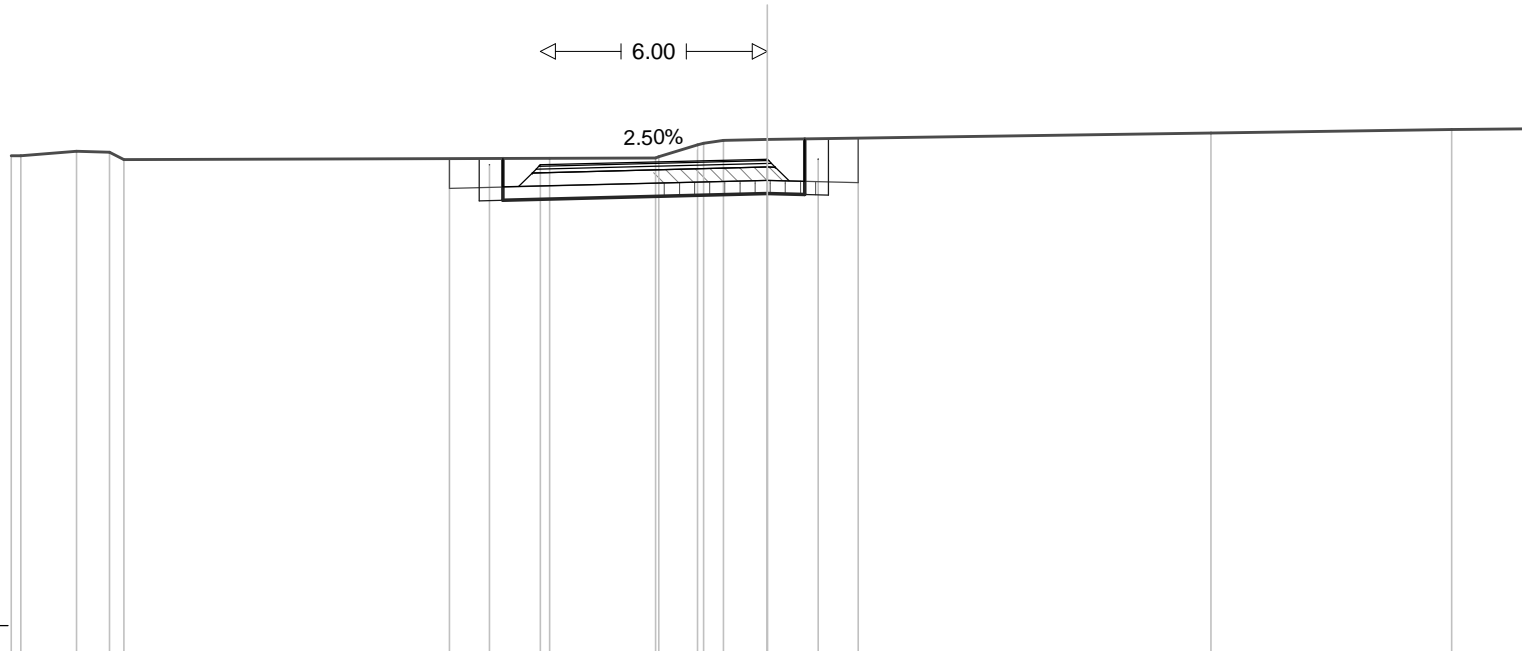



Scala : 1/200

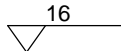

| | | | | | | | | | | | | | | | | | | | | | |
|---------------|--|-------|-------|-------|-------|-------|-------|-------|-------|------|-------|-------|-------|-------|-------|-------|-------|-------|------|-------|-------|
| D. Finito | | | | | | 1.05 | 1.35 | | 6.00 | | 1.35 | 1.06 | | | | | | | | | |
| Quote Finito | | | | | | 29.05 | 28.89 | 28.89 | | | 29.04 | 29.04 | 29.60 | | | | | | | | |
| D. Terreno | | 0.26 | 1.48 | 0.87 | 0.39 | | | 11.26 | | 2.80 | 0.08 | 1.02 | 0.16 | 0.52 | 1.16 | | 11.74 | 6.36 | 1.90 | | |
| Quote Terreno | | 29.13 | 29.13 | 29.25 | 29.23 | 29.03 | | | 29.06 | | 29.07 | 29.11 | 29.42 | 29.46 | 29.54 | 29.56 | | 29.74 | | 29.83 | 29.84 |
| D. Scavo | | | | | | | 0.00 | | 7.62 | | 1.62 | 0.00 | | | | | | | | | |
| Quote Scavo | | | | | | | 29.06 | 27.94 | | | 28.13 | 28.09 | 29.58 | | | | | | | | |

Progressiva : 360.000
 Codice : C2.30
 Commento :


Scala : 1/200

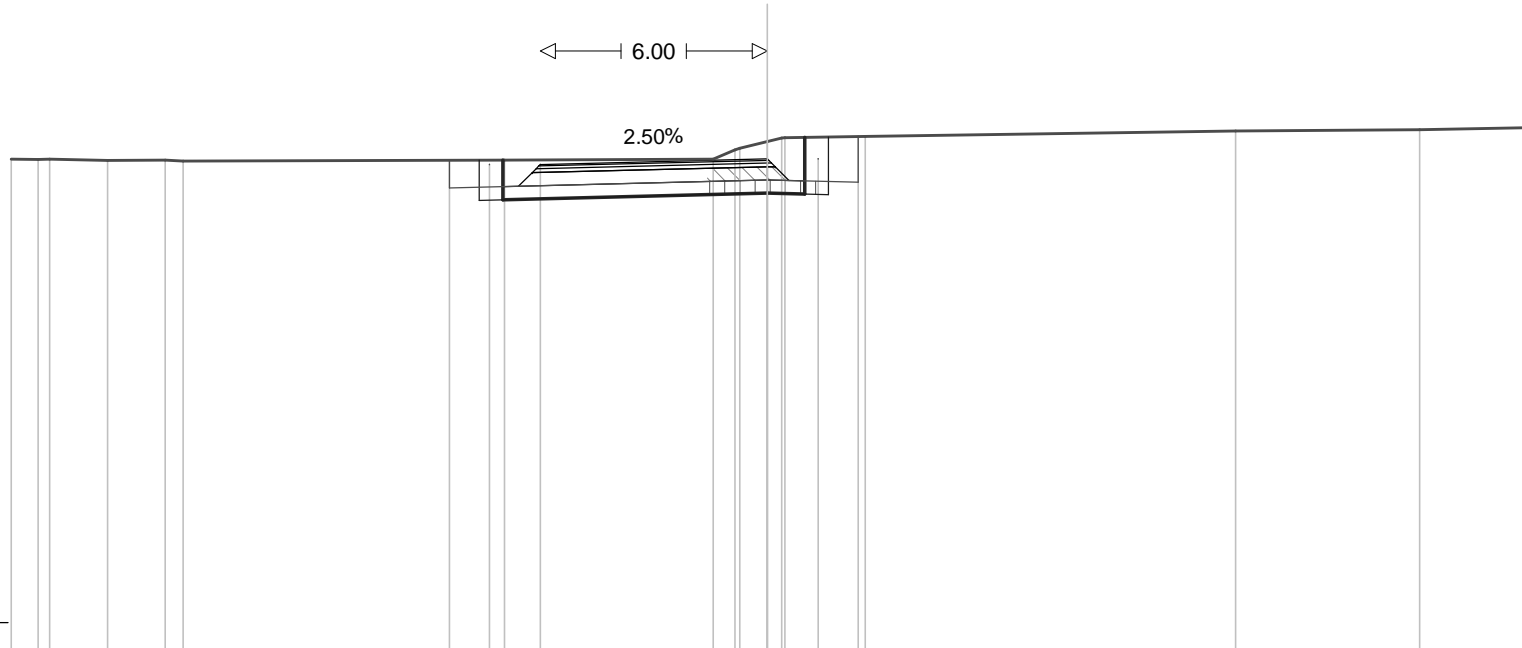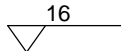

| | | | | | | | | | | | | | | | | | | | |
|---------------|-------|-------|-------|-------|-------|-------|-------|-------|------|-------|-------|-------|-------|-------|-------|-------|-------|-------|-------|
| D. Finito | | | | | | 1.05 | 1.35 | | 6.00 | | 1.35 | 1.06 | | | | | | | |
| Quote Finito | | | | | | 28.94 | 28.82 | 28.82 | | | 28.97 | 28.97 | 29.56 | | | | | | |
| D. Terreno | | 0.71 | 1.53 | 1.52 | 0.48 | 8.50 | | | 5.52 | 0.57 | 0.72 | 0.68 | 2.12 | 9.79 | 4.87 | 2.74 | | | |
| Quote Terreno | 28.96 | 28.96 | 28.96 | 28.93 | 28.93 | 28.91 | 28.94 | | | 28.96 | 29.21 | 29.25 | 29.43 | 29.52 | 29.53 | 29.56 | 29.71 | 29.74 | 29.79 |
| D. Scavo | | | | | | | 0.00 | | 7.62 | | 1.62 | 0.00 | | | | | | | |
| Quote Scavo | | | | | | | 28.94 | 27.87 | | | 28.06 | 28.02 | 29.55 | | | | | | |

Progressiva : 378.000
 Codice : C2.31
 Commento :

Scala : 1/200

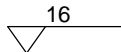


| | | | | | | | | | | | | | | | | | | | |
|---------------|-------|-------|-------|-------|-------|-------|-------|-------|-------|-------|-------|-------|-------|-------|-------|-------|-------|-------|-------|
| D. Finito | | | | | | | 1.05 | 1.35 | 6.00 | 1.35 | 1.06 | | | | | | | | |
| Quote Finito | | | | | | | 28.87 | 28.76 | 28.76 | | 28.91 | 28.91 | 29.52 | | | | | | |
| D. Terreno | | 2.10 | 1.27 | 0.77 | 0.75 | 1.15 | 5.26 | | 9.15 | 0.95 | 0.47 | 0.46 | 0.72 | 5.28 | 6.43 | 4.16 | 2.23 | | |
| Quote Terreno | 28.91 | 28.90 | 28.93 | 28.91 | 28.90 | 28.86 | 28.87 | | | 28.89 | 28.91 | 29.03 | 29.17 | 29.31 | 29.52 | 29.59 | 29.64 | 29.71 | 29.70 |
| D. Scavo | | | | | | | | -0.00 | 7.62 | | 1.62 | 0.00 | | | | | | | |
| Quote Scavo | | | | | | | 28.87 | 27.81 | | 28.00 | 27.96 | 29.44 | | | | | | | |


SEZIONI TRASVERSALI

ADEGUAMENTO ROTATORIA VIA COLOMBO

Progressiva : 0.003
 Codice : RC.02
 Commento :

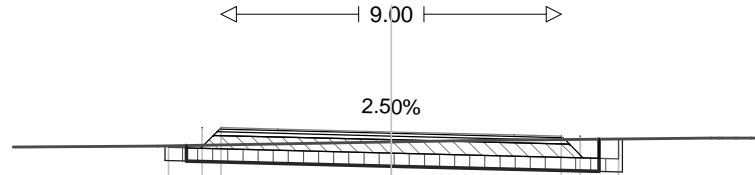


Scala : 1/200

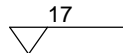


| | | | | | | | | | | | | |
|---------------|-------|------|-------|-------|-------|-------|-------|-------|-------|-------|-------|-------|
| D. Finito | | | 0.89 | 0.50 | 4.50 | 4.50 | 0.50 | 1.02 | | | | |
| Quote Finito | | | 29.73 | 30.21 | 30.21 | 30.10 | 29.99 | 29.99 | 29.91 | | | |
| D. Terreno | | 3.82 | | 6.18 | 2.56 | | 5.90 | 0.38 | 0.41 | 0.47 | | |
| Quote Terreno | 29.70 | | 29.73 | | 29.83 | 29.88 | | 29.94 | 29.94 | 29.94 | 29.94 | 29.94 |
| D. Scavo | | | -0.00 | 5.98 | | 6.12 | | -0.00 | | | | |
| Quote Scavo | | | 29.73 | 29.34 | | 29.19 | | 29.04 | 29.91 | | | |

Progressiva : 16.493
 Codice : RC.03
 Commento :

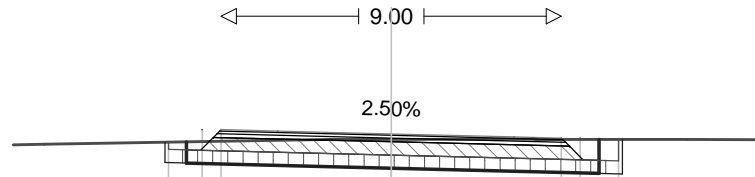


Scala : 1/200

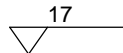


| | | | | | | | | | | | | |
|---------------|--|-------|-------|-------|-------|-------|-------|-------|-------|-------|-------|-------|
| D. Finito | | | | 0.89 | 0.50 | 4.50 | | 4.50 | 0.50 | 1.02 | | |
| Quote Finito | | | | 29.88 | 30.21 | 30.21 | | 30.10 | | 29.99 | 29.99 | 29.95 |
| D. Terreno | | 0.83 | | 7.55 | | 1.62 | 3.78 | | 0.08 | 0.85 | 3.13 | 2.16 |
| Quote Terreno | | 29.81 | 29.83 | | | 29.95 | 29.95 | | 29.96 | 29.95 | 29.95 | 29.95 |
| D. Scavo | | | | -0.00 | | 5.98 | | 6.12 | | -0.00 | | |
| Quote Scavo | | | | 29.88 | 29.34 | | | 29.19 | | 29.04 | 29.95 | |

Progressiva : 32.983
 Codice : RC.04
 Commento :

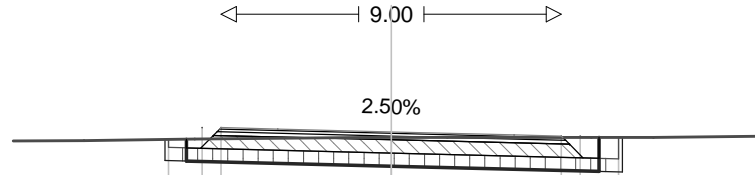


Scala : 1/200

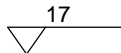


| | | | | | | | | | | | | |
|---------------|-------|-------|------|-------|-------|-------|-------|-------|-------|-------|-------|-------|
| D. Finito | | | | 0.89 | 0.50 | 4.50 | | 4.50 | 0.50 | 1.02 | | |
| Quote Finito | | | | 29.90 | 30.21 | 30.21 | | 30.10 | | 29.99 | 29.99 | 29.95 |
| D. Terreno | | 1.87 | 2.94 | | | 4.62 | 0.57 | 1.48 | 1.29 | 2.52 | 1.65 | 3.06 |
| Quote Terreno | 29.86 | 29.87 | | 29.91 | | | 29.96 | 29.95 | 29.95 | 29.95 | 29.95 | 29.99 |
| D. Scavo | | | | 0.00 | | 5.98 | | | 6.12 | | 0.00 | |
| Quote Scavo | | | | 29.90 | 29.34 | | | 29.19 | | | 29.04 | 29.95 |

Progressiva : 32.987
 Codice : RC.05
 Commento :

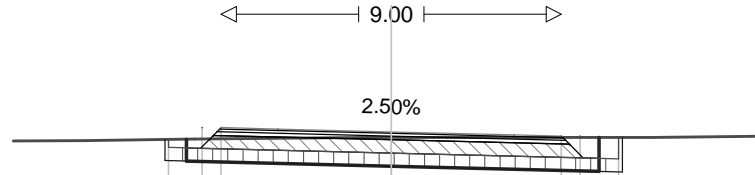


Scala : 1/200

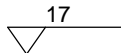


| | | | | | | | | | | | | |
|---------------|-------|-------|------|-------|-------|-------|-------|-------|-------|-------|-------|-------|
| D. Finito | | | | 0.89 | 0.50 | 4.50 | | 4.50 | 0.50 | 1.02 | | |
| Quote Finito | | | | 29.90 | 30.21 | 30.21 | | 30.10 | | 29.99 | 29.99 | 29.95 |
| D. Terreno | | 1.87 | 2.93 | | | 4.63 | 0.57 | 1.49 | 1.29 | 2.52 | 1.65 | 3.06 |
| Quote Terreno | 29.86 | 29.87 | | 29.91 | | | 29.96 | 29.95 | 29.95 | 29.95 | 29.95 | 29.99 |
| D. Scavo | | | | -0.00 | | 5.98 | | | 6.12 | | -0.00 | |
| Quote Scavo | | | | 29.90 | 29.34 | | | 29.19 | | | 29.04 | 29.95 |

Progressiva : 49.480
 Codice : RC.06
 Commento :

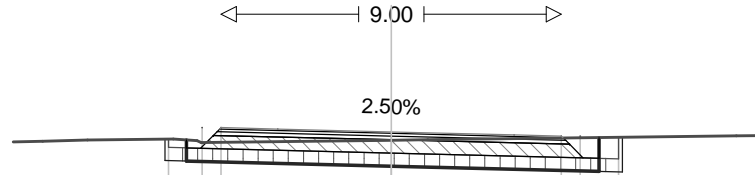


Scala : 1/200

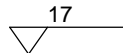


| | | | | | | | | | | | | |
|---------------|--|-------|-------|-------|-------|-------|------|-------|-------|-------|-------|-------|
| D. Finito | | | | | 0.89 | 0.50 | 4.50 | | 4.50 | 0.50 | 1.02 | |
| Quote Finito | | | | | 29.91 | 30.21 | | 30.10 | | 29.99 | 29.99 | 29.95 |
| D. Terreno | | 0.78 | 1.18 | 2.27 | 0.63 | 0.11 | 5.02 | 0.96 | | 8.17 | | 0.87 |
| Quote Terreno | | 29.83 | 29.85 | 29.89 | 29.91 | 29.87 | | 29.88 | 29.89 | | 29.99 | 30.00 |
| D. Scavo | | | | | -0.00 | | 5.98 | | 6.12 | | -0.00 | |
| Quote Scavo | | | | | 29.91 | 29.34 | | 29.19 | | 29.04 | 29.96 | |

Progressiva : 65.974
 Codice : RC.07
 Commento :

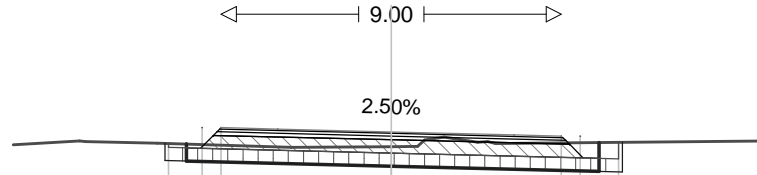


Scala : 1/200

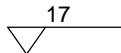


| | | | | | | | | | | | | | | | | | |
|---------------|--|-------|-------|-------|-------|-------|-------|-------|-------|-------|-------|-------|-------|-------|-------|------|-------|
| D. Finito | | | | 0.89 | 0.50 | 4.50 | | 4.50 | 0.50 | 1.02 | | | | | | | |
| Quote Finito | | | | 29.80 | 30.21 | 30.21 | | 30.10 | | 29.99 | 29.82 | | | | | | |
| D. Terreno | | 1.76 | 0.16 | 1.89 | | 3.55 | | 2.64 | 0.69 | 0.19 | 0.52 | 0.88 | 0.26 | 0.21 | | 7.24 | |
| Quote Terreno | | 29.76 | 29.86 | 29.84 | 29.80 | | 29.69 | | 29.71 | 29.71 | 29.89 | 29.96 | 29.83 | 29.84 | 29.79 | | 29.86 |
| D. Scavo | | | | 0.00 | | 5.98 | | | | 6.12 | 0.00 | | | | | | |
| Quote Scavo | | | | 29.80 | 29.34 | | | | 29.19 | | 29.04 | 29.82 | | | | | |

Progressiva : 65.976
 Codice : RC.08
 Commento :

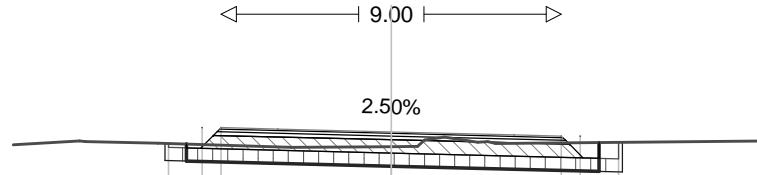


Scala : 1/200

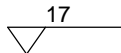


| | | | | | | | | | | | | | | | |
|---------------|--|-------|-------|-------|-------|-------|-------|-------|-------|-------|-------|-------|-------|-------|-------|
| D. Finito | | | | 0.89 | 0.50 | 4.50 | | 4.50 | 0.50 | 1.02 | | | | | |
| Quote Finito | | | | 29.80 | 30.21 | 30.21 | | 30.10 | | 29.99 | 29.82 | | | | |
| D. Terreno | | 1.76 | 0.16 | 1.91 | | 3.54 | | 2.63 | 0.69 | 0.19 | 0.88 | 0.21 | 7.24 | | |
| Quote Terreno | | 29.76 | 29.86 | 29.84 | 29.80 | | 29.69 | 29.71 | 29.71 | 29.89 | 29.96 | 29.83 | 29.84 | 29.79 | 29.86 |
| D. Scavo | | | | 0.00 | | 5.98 | | | | 6.12 | 0.00 | | | | |
| Quote Scavo | | | | 29.80 | 29.34 | | | 29.19 | | | 29.04 | 29.82 | | | |

Progressiva : 82.465
 Codice : RC.09
 Commento :

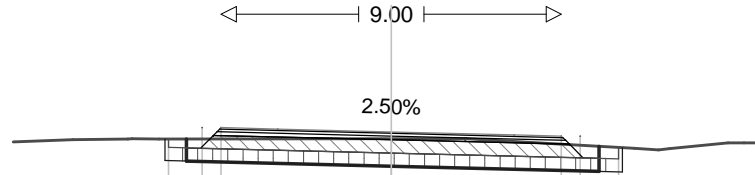


Scala : 1/200

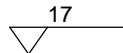


| | | | | | | | | | | | | | | | | | |
|---------------|--|-------|-------|-------|-------|-------|--|-------|-------|-------|-------|-------|-------|-------|-------|-------|-------|
| D. Finito | | | | 0.89 | 0.50 | 4.50 | | 4.50 | 0.50 | 1.02 | | | | | | | |
| Quote Finito | | | | 29.91 | 30.21 | 30.21 | | 30.10 | | 29.99 | 29.99 | 29.69 | | | | | |
| D. Terreno | | 1.58 | 1.46 | 0.11 | 0.71 | 6.14 | | 1.95 | 0.00 | 4.48 | 0.63 | 0.29 | 1.55 | 0.42 | 0.62 | 0.06 | |
| Quote Terreno | | 29.84 | 29.89 | 29.91 | 29.92 | 29.91 | | 29.92 | 29.92 | 29.92 | | 29.66 | 29.62 | 29.66 | 29.81 | 29.81 | 29.81 |
| D. Scavo | | | | 0.00 | | 5.98 | | | 6.12 | | 0.00 | | | | | | |
| Quote Scavo | | | | 29.91 | 29.34 | | | 29.19 | | | 29.04 | 29.68 | | | | | |

Progressiva : 98.955
 Codice : RC.10
 Commento :

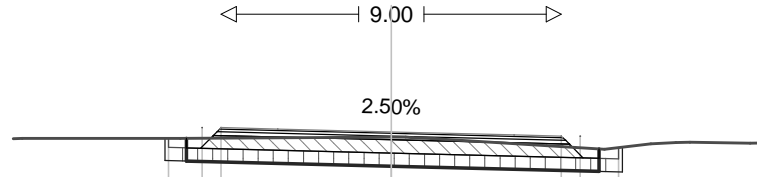


Scala : 1/200

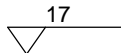


| | | | | | | | | | | | | | | | | | | |
|---------------|--|-------|-------|-------|-------|-------|--|-------|-------|-------|-------|-------|-------|-------|-------|-------|-------|-------|
| D. Finito | | | | 0.89 | 0.50 | 4.50 | | 4.50 | 0.50 | 1.02 | | | | | | | | |
| Quote Finito | | | | 29.93 | 30.21 | 30.21 | | 30.10 | | 29.99 | 29.99 | 29.68 | | | | | | |
| D. Terreno | | 0.24 | 4.18 | | | 5.58 | | 0.39 | 0.56 | 4.50 | 1.23 | 0.66 | 0.38 | 1.59 | 0.51 | | | |
| Quote Terreno | | 29.92 | 29.93 | | 29.93 | | | 29.96 | 29.96 | 29.95 | 29.92 | | 29.64 | 29.78 | 29.82 | 29.82 | 29.80 | 29.81 |
| D. Scavo | | | | -0.00 | | 5.98 | | | | 6.12 | | -0.00 | | | | | | |
| Quote Scavo | | | | 29.93 | 29.34 | | | 29.19 | | | | 29.04 | 29.69 | | | | | |

Progressiva : 98.965
 Codice : RC.11
 Commento :

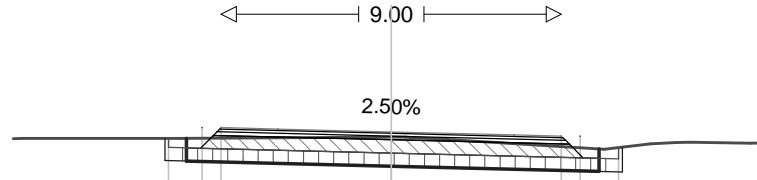


Scala : 1/200

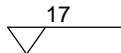


| | | | | | | | | | | | | | | | | | |
|---------------|--|-------|-------|-------|-------|------|-------|-------|-------|-------|-------|-------|-------|-------|-------|-------|-------|
| D. Finito | | | 0.89 | 0.50 | 4.50 | | 4.50 | 0.50 | 1.02 | | | | | | | | |
| Quote Finito | | | 29.93 | 30.21 | 30.21 | | 30.10 | | 29.99 | 29.99 | 29.68 | | | | | | |
| D. Terreno | | 0.23 | 4.19 | | 5.58 | | 0.38 | 0.58 | 4.48 | 1.22 | 0.66 | 0.38 | 1.59 | 0.51 | | | |
| Quote Terreno | | 29.92 | 29.93 | | 29.93 | | 29.96 | 29.96 | 29.95 | 29.92 | | 29.64 | 29.78 | 29.82 | 29.82 | 29.80 | 29.81 |
| D. Scavo | | | | -0.00 | | 5.98 | | | | 6.12 | | -0.00 | | | | | |
| Quote Scavo | | | | 29.93 | 29.34 | | | 29.19 | | | | 29.04 | 29.70 | | | | |

Progressiva : 106.013
 Codice : RC.12
 Commento :

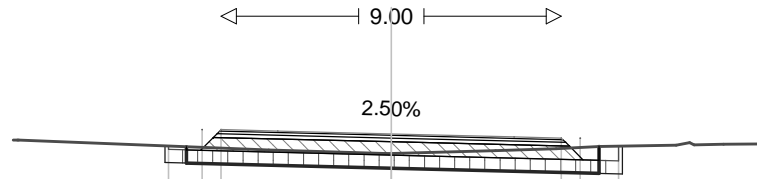


Scala : 1/200

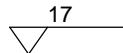


| | | | | | | | | | | | | | | | | | | |
|---------------|--|-------|-------|-------|-------|-------|-------|-------|-------|-------|-------|-------|-------|-------|-------|-------|-------|-------|
| D. Finito | | | 0.89 | 0.50 | 4.50 | | 4.50 | 0.50 | 1.02 | | | | | | | | | |
| Quote Finito | | | 29.78 | 30.21 | 30.21 | | 30.10 | | 29.99 | 29.99 | 29.78 | | | | | | | |
| D. Terreno | | 0.04 | 6.61 | | 3.09 | 0.15 | 2.76 | 1.60 | 1.16 | 2.01 | 0.36 | 0.77 | 1.14 | 0.07 | | | | |
| Quote Terreno | | 29.93 | 29.93 | 29.94 | | 29.67 | | 29.58 | 29.58 | 29.65 | 29.71 | 29.77 | 29.80 | 29.87 | 29.81 | 29.82 | 29.84 | 29.84 |
| D. Scavo | | | 0.00 | | 5.98 | | | 6.12 | | | 0.00 | | | | | | | |
| Quote Scavo | | | 29.78 | 29.34 | | | 29.19 | | | | 29.04 | 29.78 | | | | | | |

Progressiva : 115.454
 Codice : RC.13
 Commento :

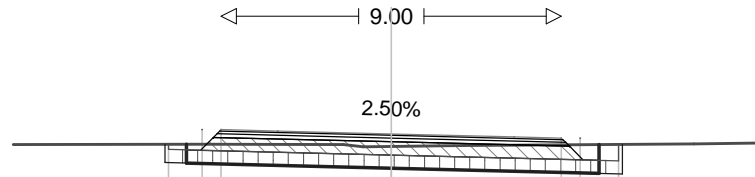


Scala : 1/200

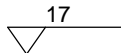


| | | | | | | | | | | | | |
|---------------|-------|------|-------|-------|-------|-------|-------|-------|-------|-------|-------|-------|
| D. Finito | | | 0.89 | 0.50 | 4.50 | 4.50 | 0.50 | 1.02 | | | | |
| Quote Finito | | | 29.82 | 30.21 | 30.21 | | 30.10 | | 29.99 | 29.99 | 29.82 | |
| D. Terreno | | 5.08 | | | 3.65 | 0.52 | 0.74 | 1.93 | | 6.07 | 1.90 | 0.10 |
| Quote Terreno | 29.82 | | 29.82 | | 29.82 | 29.76 | 29.77 | 29.80 | | 29.83 | 29.86 | 29.86 |
| D. Scavo | | | 0.00 | | 5.98 | | | 6.12 | | 0.00 | | |
| Quote Scavo | | | 29.82 | 29.34 | | | 29.19 | | | 29.04 | 29.82 | |

Progressiva : 131.944
 Codice : RC.14
 Commento :

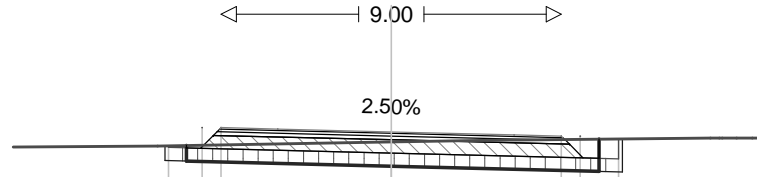

Scala : 1/200

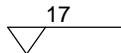

| | | | | | | | | | |
|---------------|-------|------|-------|-------|-------|-------|-------|-------|-------|
| D. Finito | | | 0.89 | 0.50 | 4.50 | 4.50 | 0.50 | 1.02 | |
| Quote Finito | | | 29.73 | 30.21 | 30.21 | 30.10 | 29.99 | 29.99 | 29.91 |
| D. Terreno | | 3.82 | | 6.18 | 2.55 | | 5.89 | 0.39 | 0.42 |
| Quote Terreno | 29.70 | | 29.73 | | 29.83 | 29.88 | | 29.94 | 29.94 |
| D. Scavo | | | 0.00 | 5.98 | | 6.12 | | 0.00 | |
| Quote Scavo | | | 29.73 | 29.34 | | 29.19 | | 29.04 | 29.91 |

