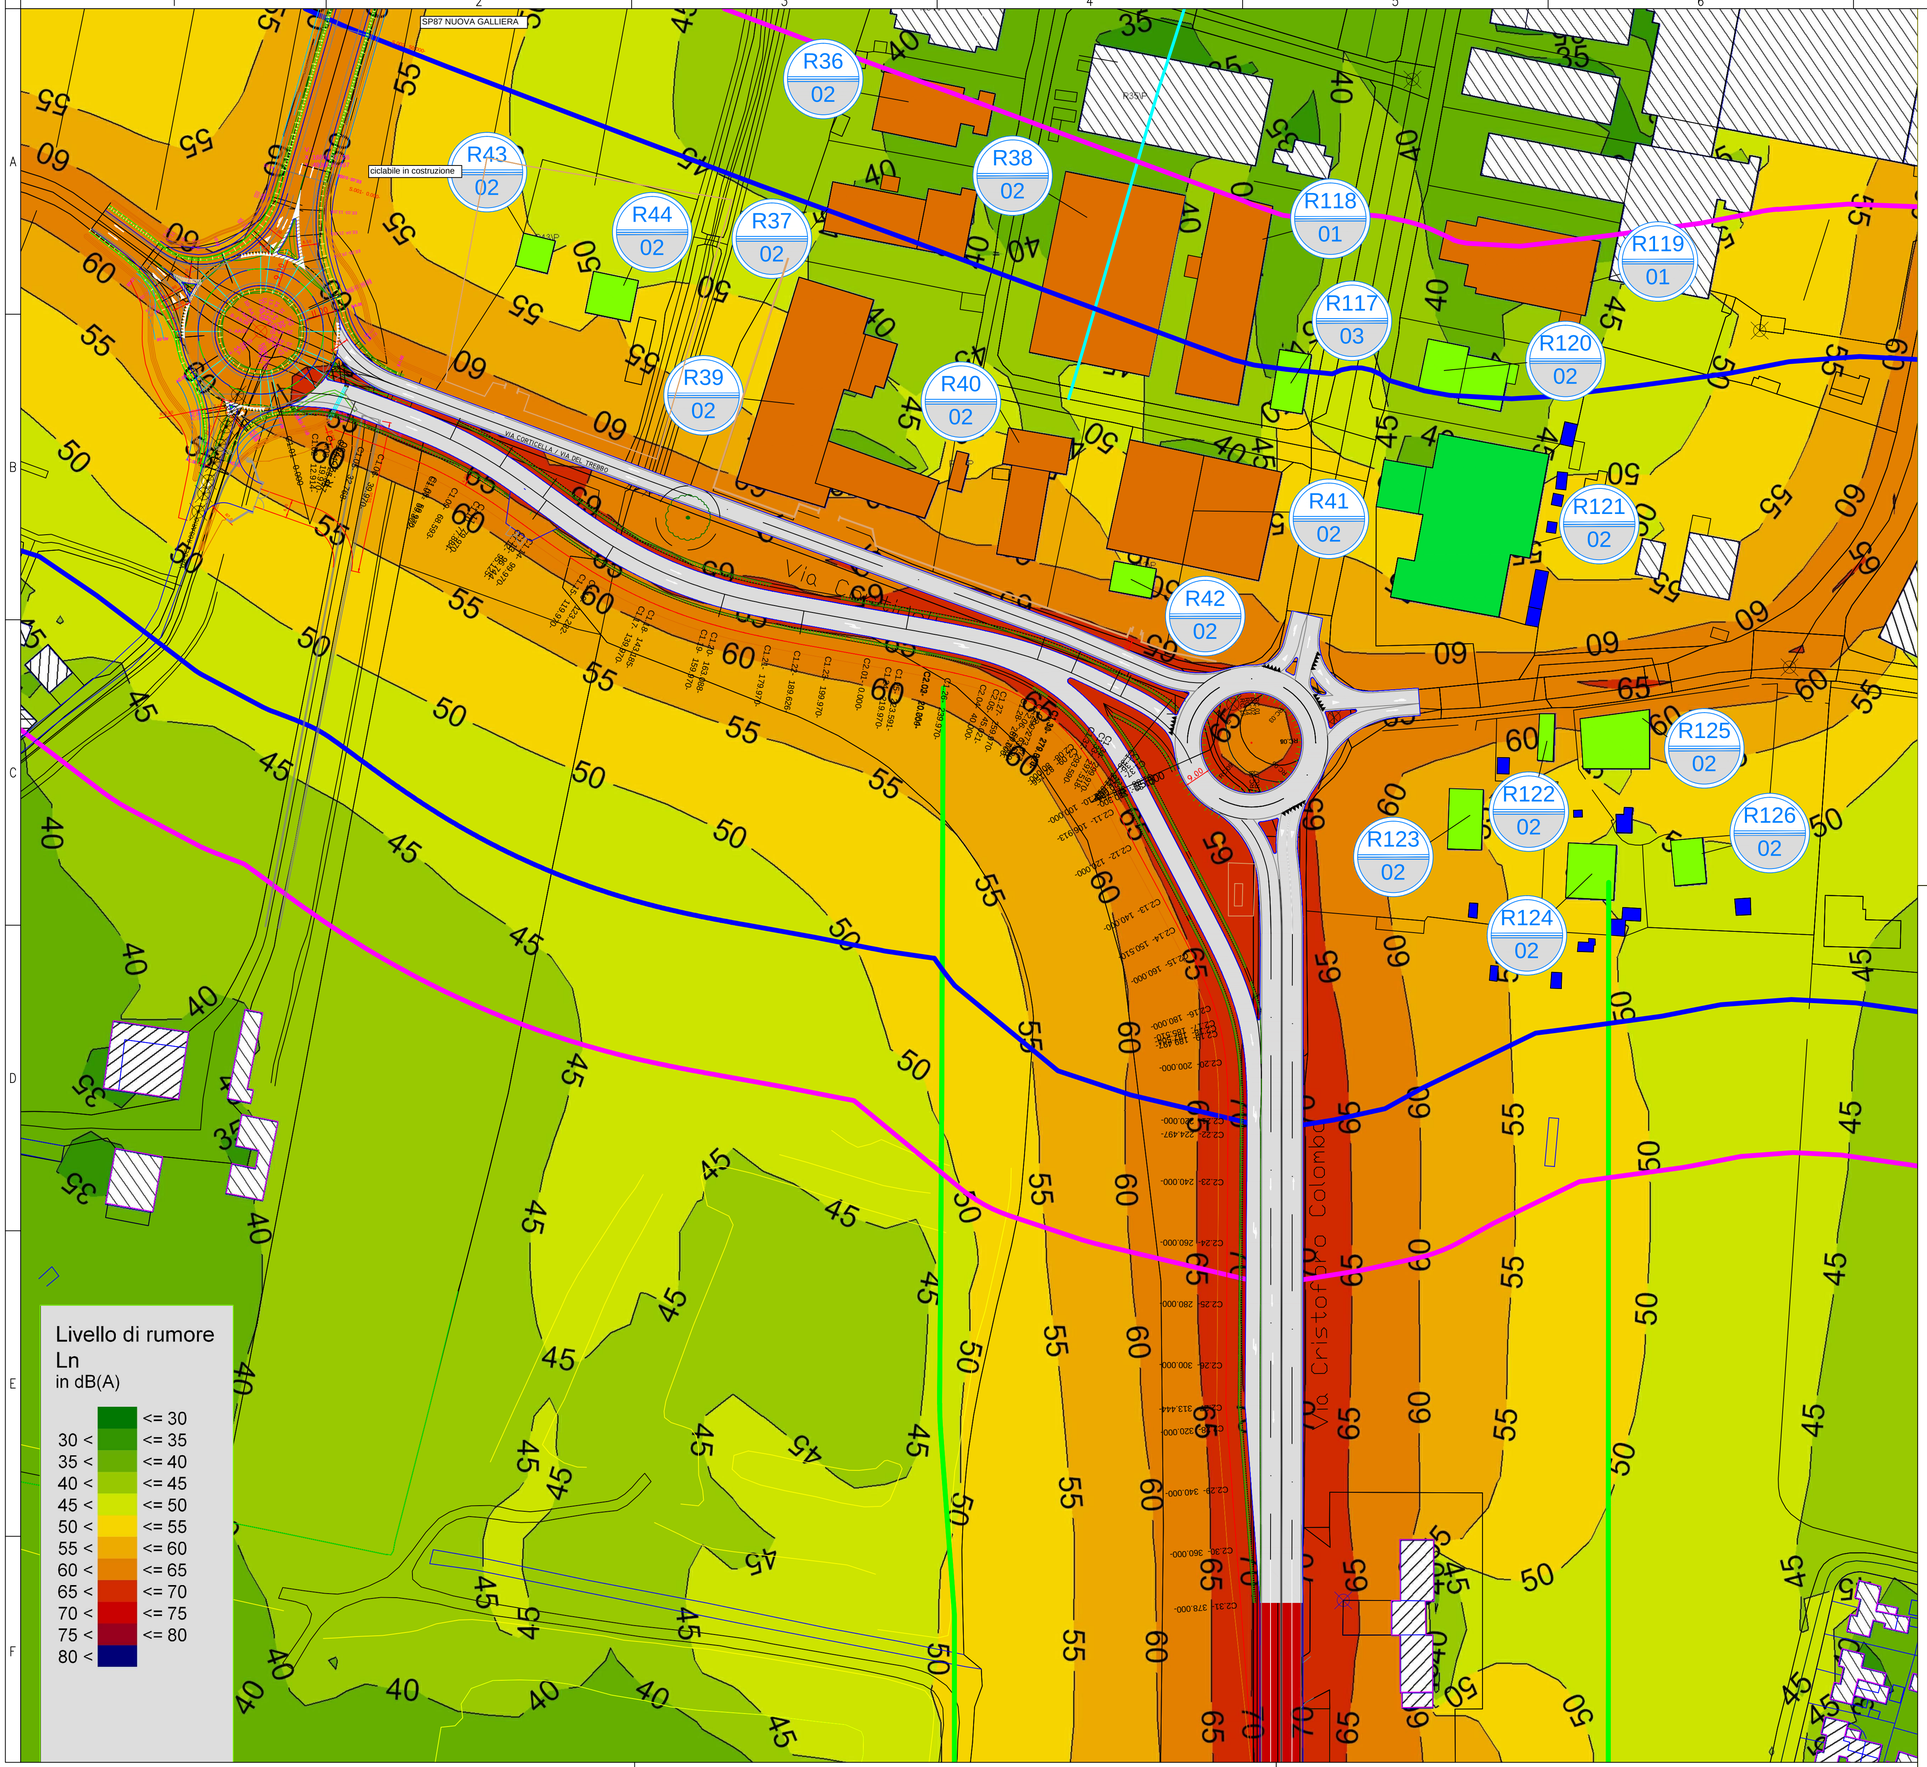

LEGENDA

Codifica ricettori

R-xx / NN

N° Progressivo ricettore

N° Piani Fuori Terra

Tipologia Ricettori

- Residenziale
- Terziario (Commerciale/Ricreativo/Ufficio)
- Produttivo/Industriale
- Altro (Utilizzo Saltuario)

Fasce di Pertinenza Acustica - Infrastruttura Stradale - DPR 142/2004

Via Corticella: Strada Esistente - TIPO C - Sottotipo ai fini acustici Cb

- Fascia A
- Fascia B

Fasce di Pertinenza Acustica - Infrastruttura Stradale - DPR 142/2004

S.P. 87 NUOVA GALLIERA: Strada di Nuova Realizzazione - TIPO C - Sottotipo ai fini acustici C1

- Fascia Unica

Fasce di Pertinenza Acustica - Infrastruttura Stradale - DPR 142/2004

S.C. Cristoforo Colombo: Strada Esistente - TIPO D - Sottotipo ai fini acustici Db

- Fascia Unica

CITTÀ METROPOLITANA DI BOLOGNA

CITTA' METROPOLITANA DI BOLOGNA

S.P. n° 87 "NUOVA GALLIERA"

OPERE DI COLLEGAMENTO TRA LA S.P. 87 NUOVA GALLIERA E LA S.C. CRISTOFORO COLOMBO NEI COMUNI DI BOLOGNA E CASTEL MAGGIORE

STUDIO ACUSTICO

PER CITTA' METROPOLITANA DI BOLOGNA:

NABLA QUADRO
Via Ardito Desio, 60
Casale 5
Tecnopolo Tiburtino
00131 - Roma
http://www.nablaquadro.it

Tecnico Competente in Acustica
Ing. Valerio Mencaccini
Iscrizione Elenco Nazionale dei Tecnici Competenti in Acustica nr. 7503

PROTOCOLLO

DATA: GIUGNO 2021

Mappe Acustiche Notturne – Post Operam

CODICE PROGETTO			NOME FILE	REVISIONE	SCALA:
PROGETTO	LIV. PROG.	N. PROG.	MAPPE ACUSTICHE NOTTURNE - POST OPERAM - Rev.A.dwg		
			CODICE ELAB.		1:1000

REV.	DESCRIZIONE	DATA	REDATTO	VERIFICATO	APPROVATO
D					
C					
B					
A	EMISSIONE	Giugno 2021	V. Mencaccini	V. Mencaccini	R. Rosati