



COMUNE DI BOLOGNA



COMUNE DI CALDERARA DI RENO



COMUNE DI CAMUGNANO



COMUNE DI CASALECCHIO DI RENO



COMUNE DI CASTEL DI CASIO



COMUNE DI CREVALCORE



COMUNE DI GRIZZANA MORANDI



COMUNE DI MARZABOTTO



COMUNE DI SAN GIOVANNI IN PERSICETO

Realizzazione del percorso del II lotto prioritario della Ciclovía del Sole completamento tronchi n. 3, 4 e 7 nella Città Metropolitana di Bologna - Codice opera 2023VIPCSNC01

CUP: C31B22001500006



PROGETTO PER CONFERENZA DEI SERVIZI



MATE Soc. Coop.



Coopprogetti Soc. Coop.



Parcianello & Partners engineering s.r.l.

RESPONSABILE DELL'INTEGRAZIONE DELLE PRESTAZIONI SPECIALISTICHE: Ing. Lino Pollastri

RESPONSABILE UNICO DEL PROGETTO:
Ing. Chiara Ferrari

SUPPORTO AL RUP:
arch. Federica Sodano
arch. Carla Maria Costanza Di Martino

VARIANTI URBANISTICHE

Schede di variante urbanistica PUG Comune di Bologna

Fase	Categoria	Sottocategoria	Progressivo	Tipo elaborato	Progressivo	Revisione
C	GEN	UR	08	PL	02	B.CdS
Codice commessa	Redatto	Controllato	Approvato	Scala	Descrizione	Data
BOLO24030	Rossato	Vanin	Pollastri	1:5 000	Revisione CdS	Maggio 2025



Catalogo dati cartografici
Itinerari turistici ciclabili e pedonali

Variante 1 - novembre 2024

■ Itinerari turistici e ciclabili



Realizzazione del percorso del II lotto prioritario della Ciclovía
del Sole completamento tronchi n. 3, 4 e 7 nella Città
Metropolitana di Bologna

Progettisti in RTP:





Realizzazione del percorso del II lotto prioritario della Ciclovia del Sole completamento tronchi n. 3, 4 e 7 nella Città Metropolitana di Bologna

Progettisti in RTP:



Scala 1:5.000



CASALECCHIO DI RENO




Realizzazione del percorso del II lotto prioritario della Ciclovia
 del Sole completamento tronchi n. 3, 4 e 7 nella Città
 Metropolitana di Bologna

Progettisti in RTP:



Scala 1:5.000

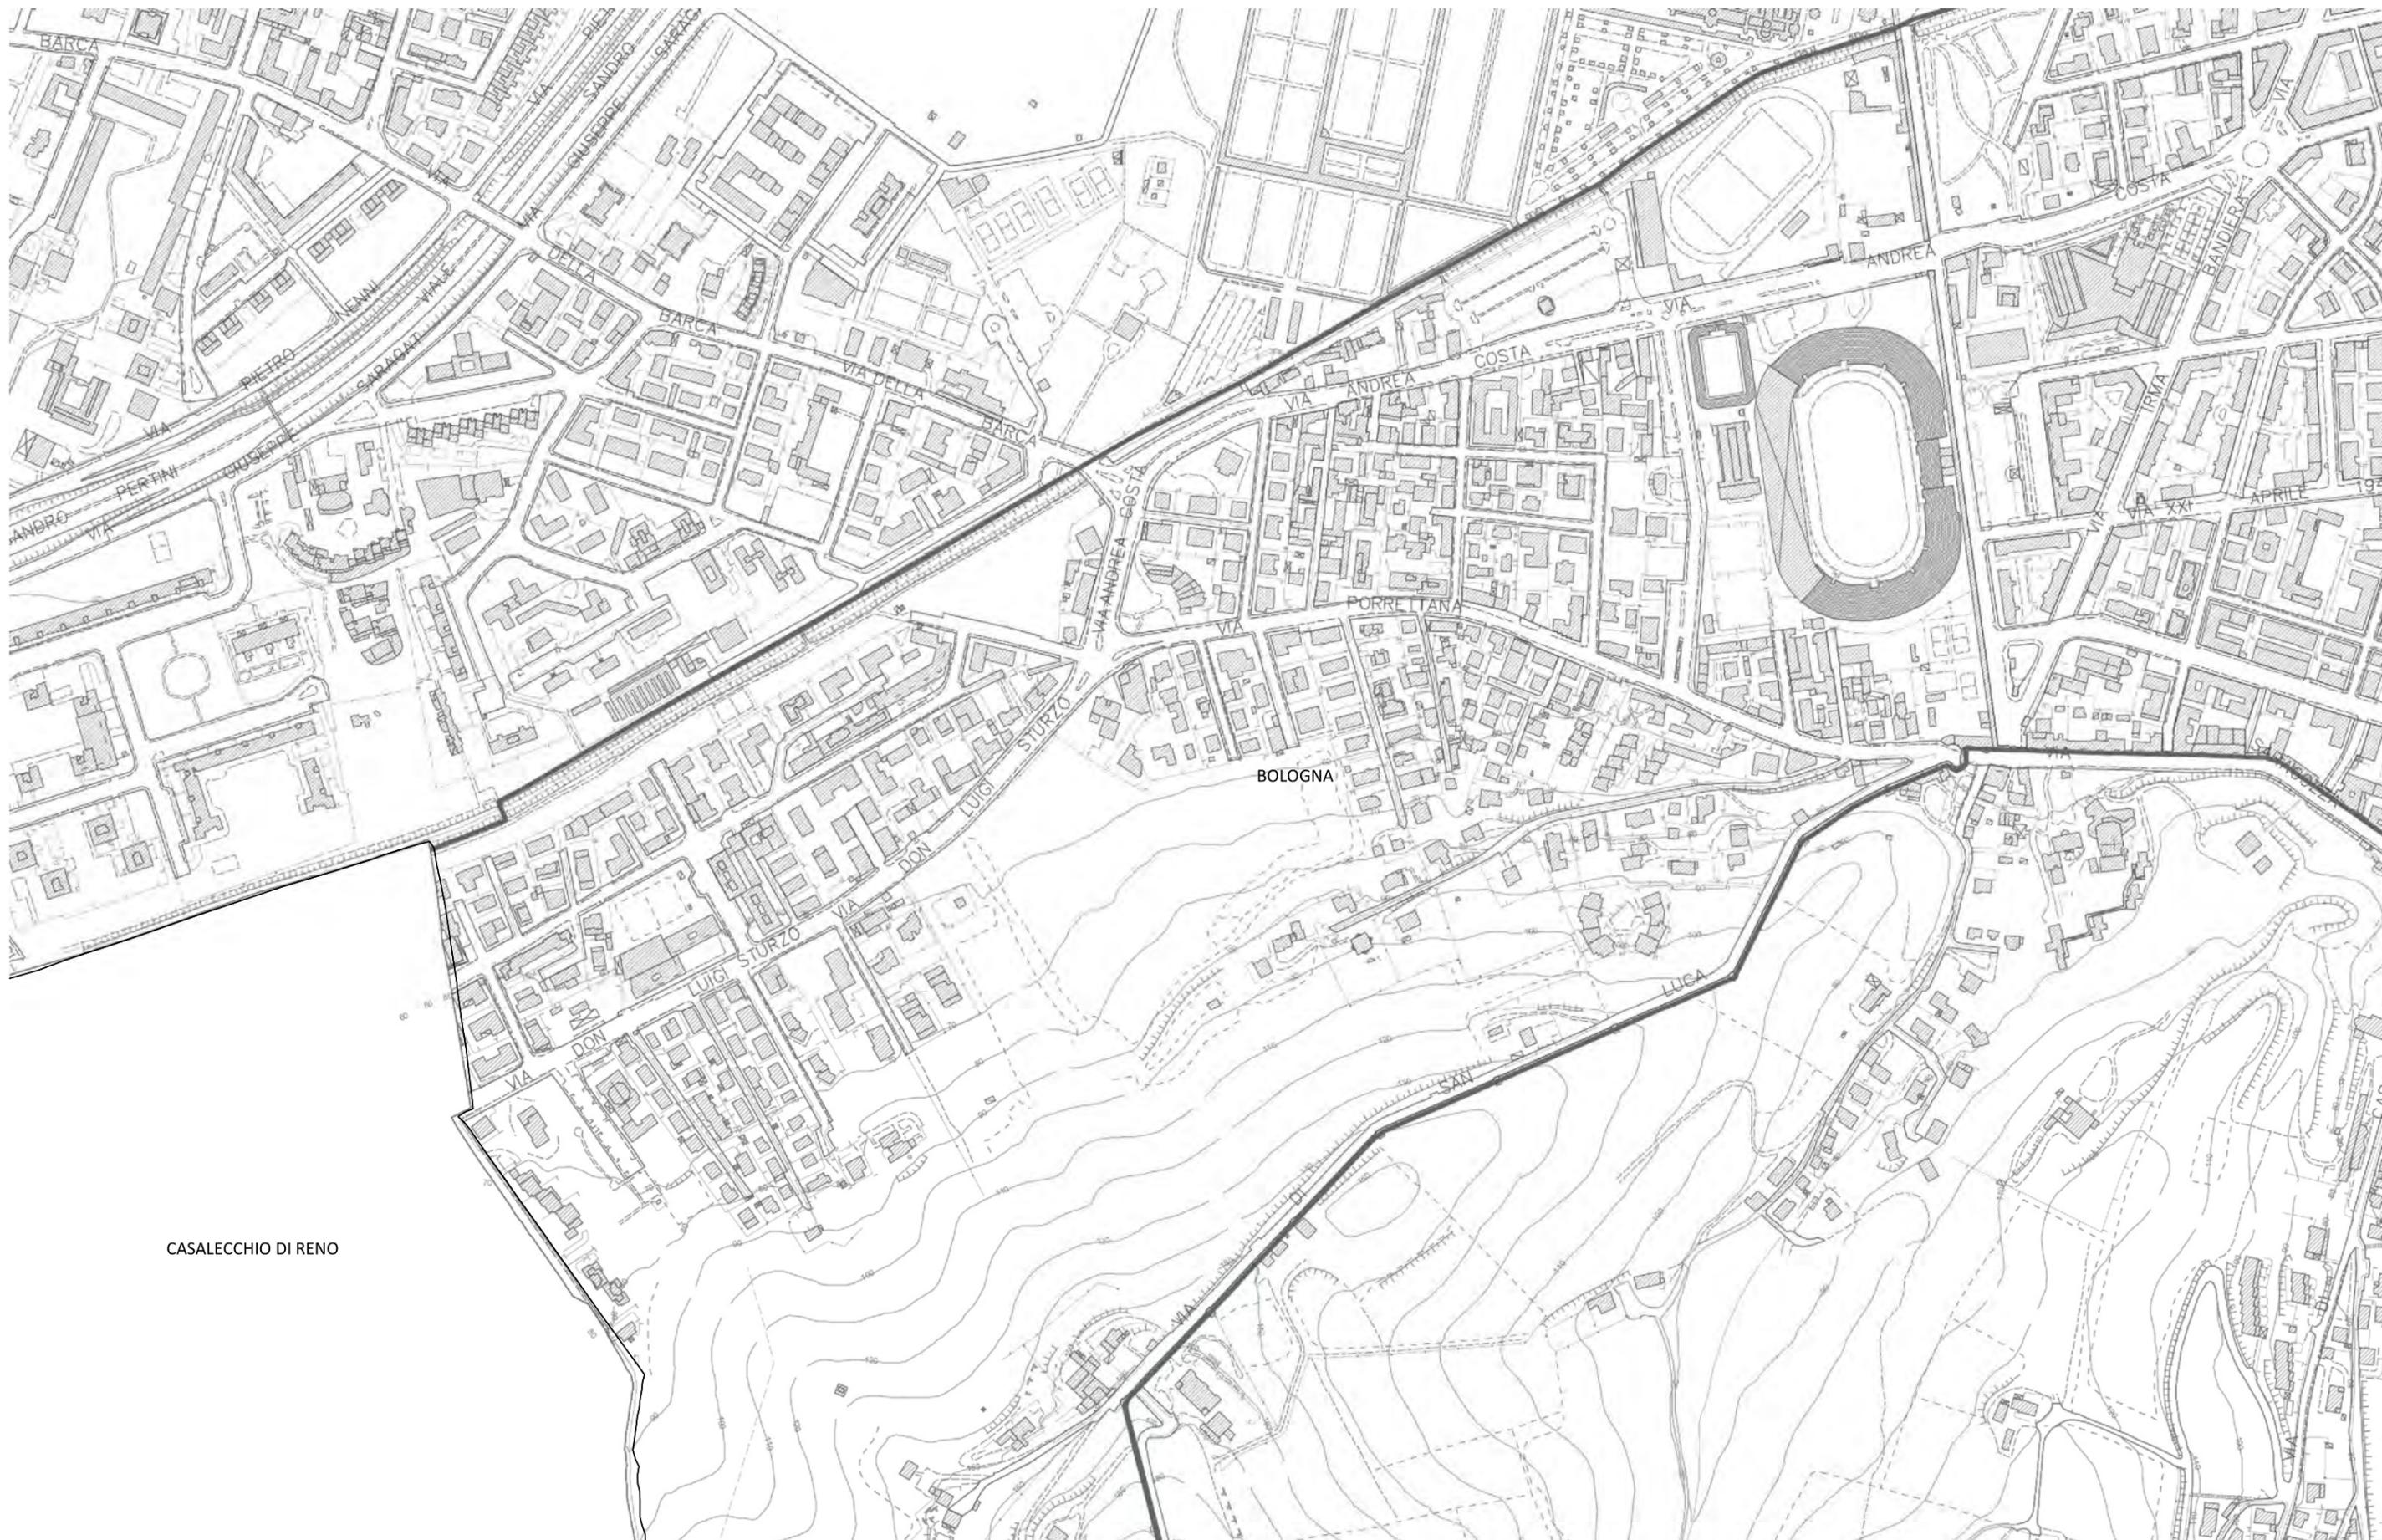

CASALECCHIO DI RENO



Realizzazione del percorso del II lotto prioritario della Ciclovía del Sole completamento tronchi n. 3, 4 e 7 nella Città Metropolitana di Bologna

Progettisti in RTP:



Scala 1:5.000




Realizzazione del percorso del II lotto prioritario della Ciclovía del Sole completamento tronchi n. 3, 4 e 7 nella Città Metropolitana di Bologna

Progettisti in RTP:



Scala 1:5.000

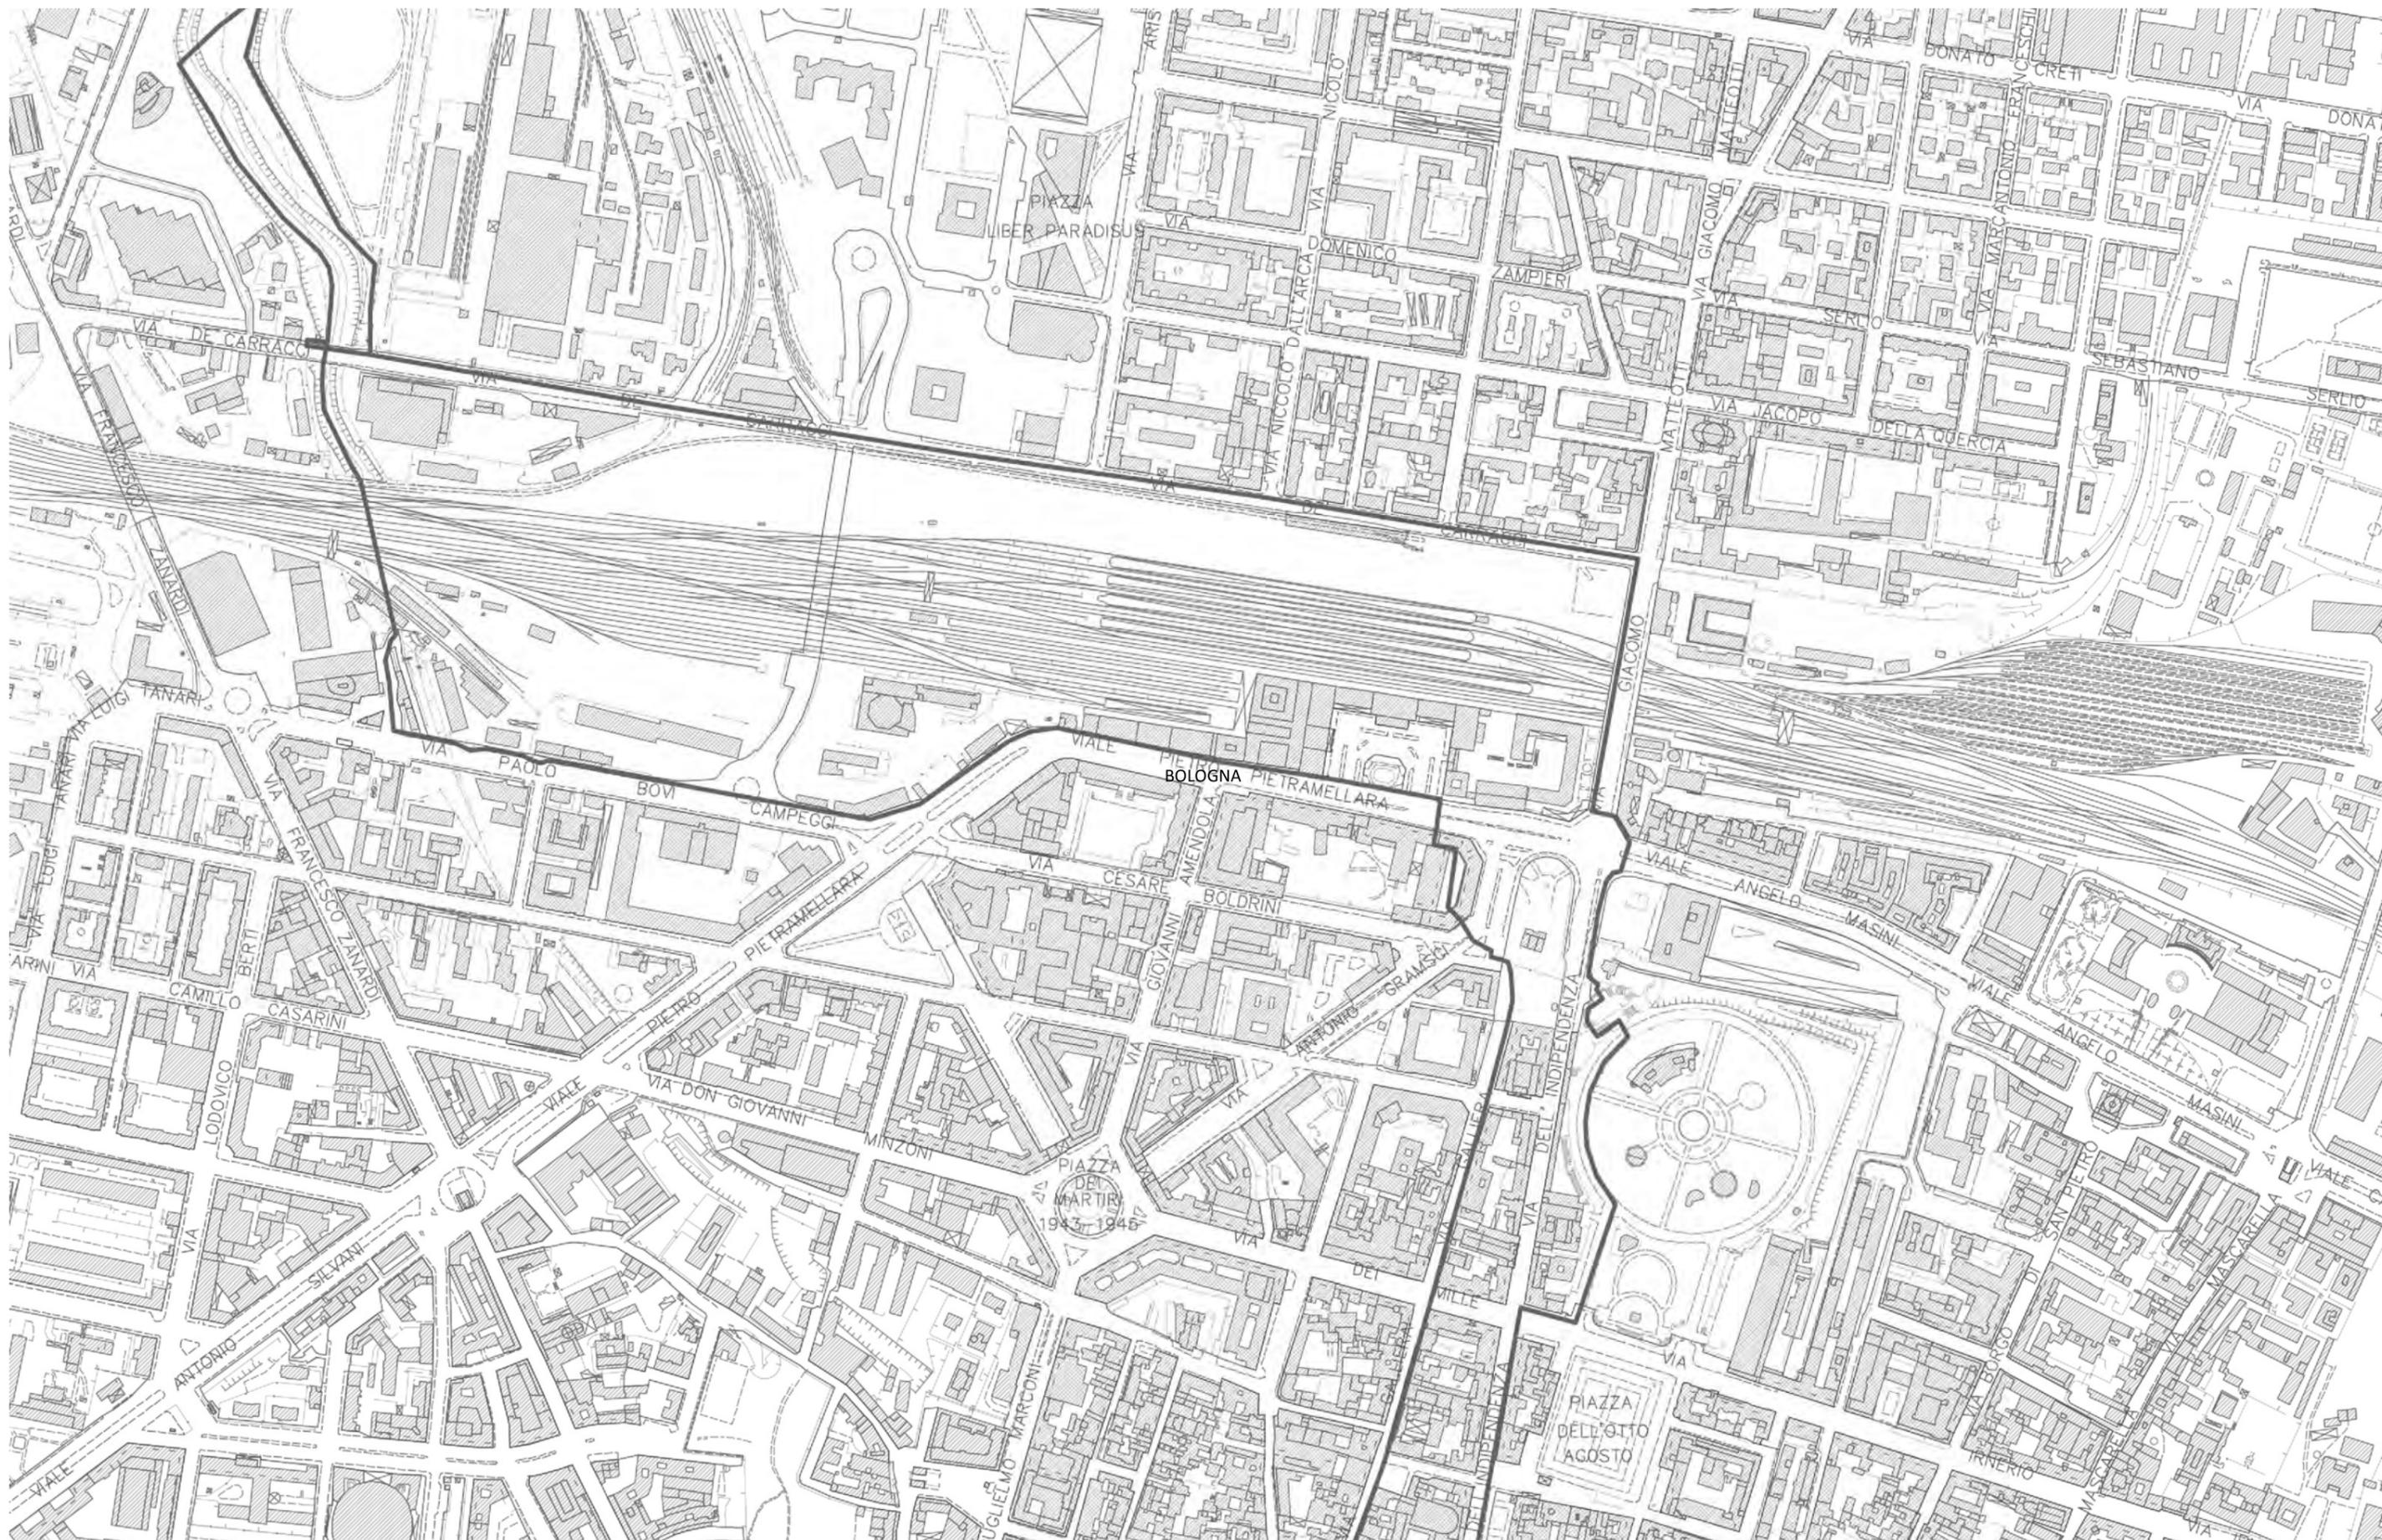

Realizzazione del percorso del II lotto prioritario della Ciclovia del Sole completamento tronchi n. 3, 4 e 7 nella Città Metropolitana di Bologna

Progettisti in RTP:



Scala 1:5.000



Catalogo dati cartografici
Itinerari turistici ciclabili e pedonali

Variante 1 - novembre 2024

■ Itinerari turistici e ciclabili


--- Ciclovía del Sole



Realizzazione del percorso del II lotto prioritario della Ciclovía
del Sole completamento tronchi n. 3, 4 e 7 nella Città
Metropolitana di Bologna

Progettisti in RTP:



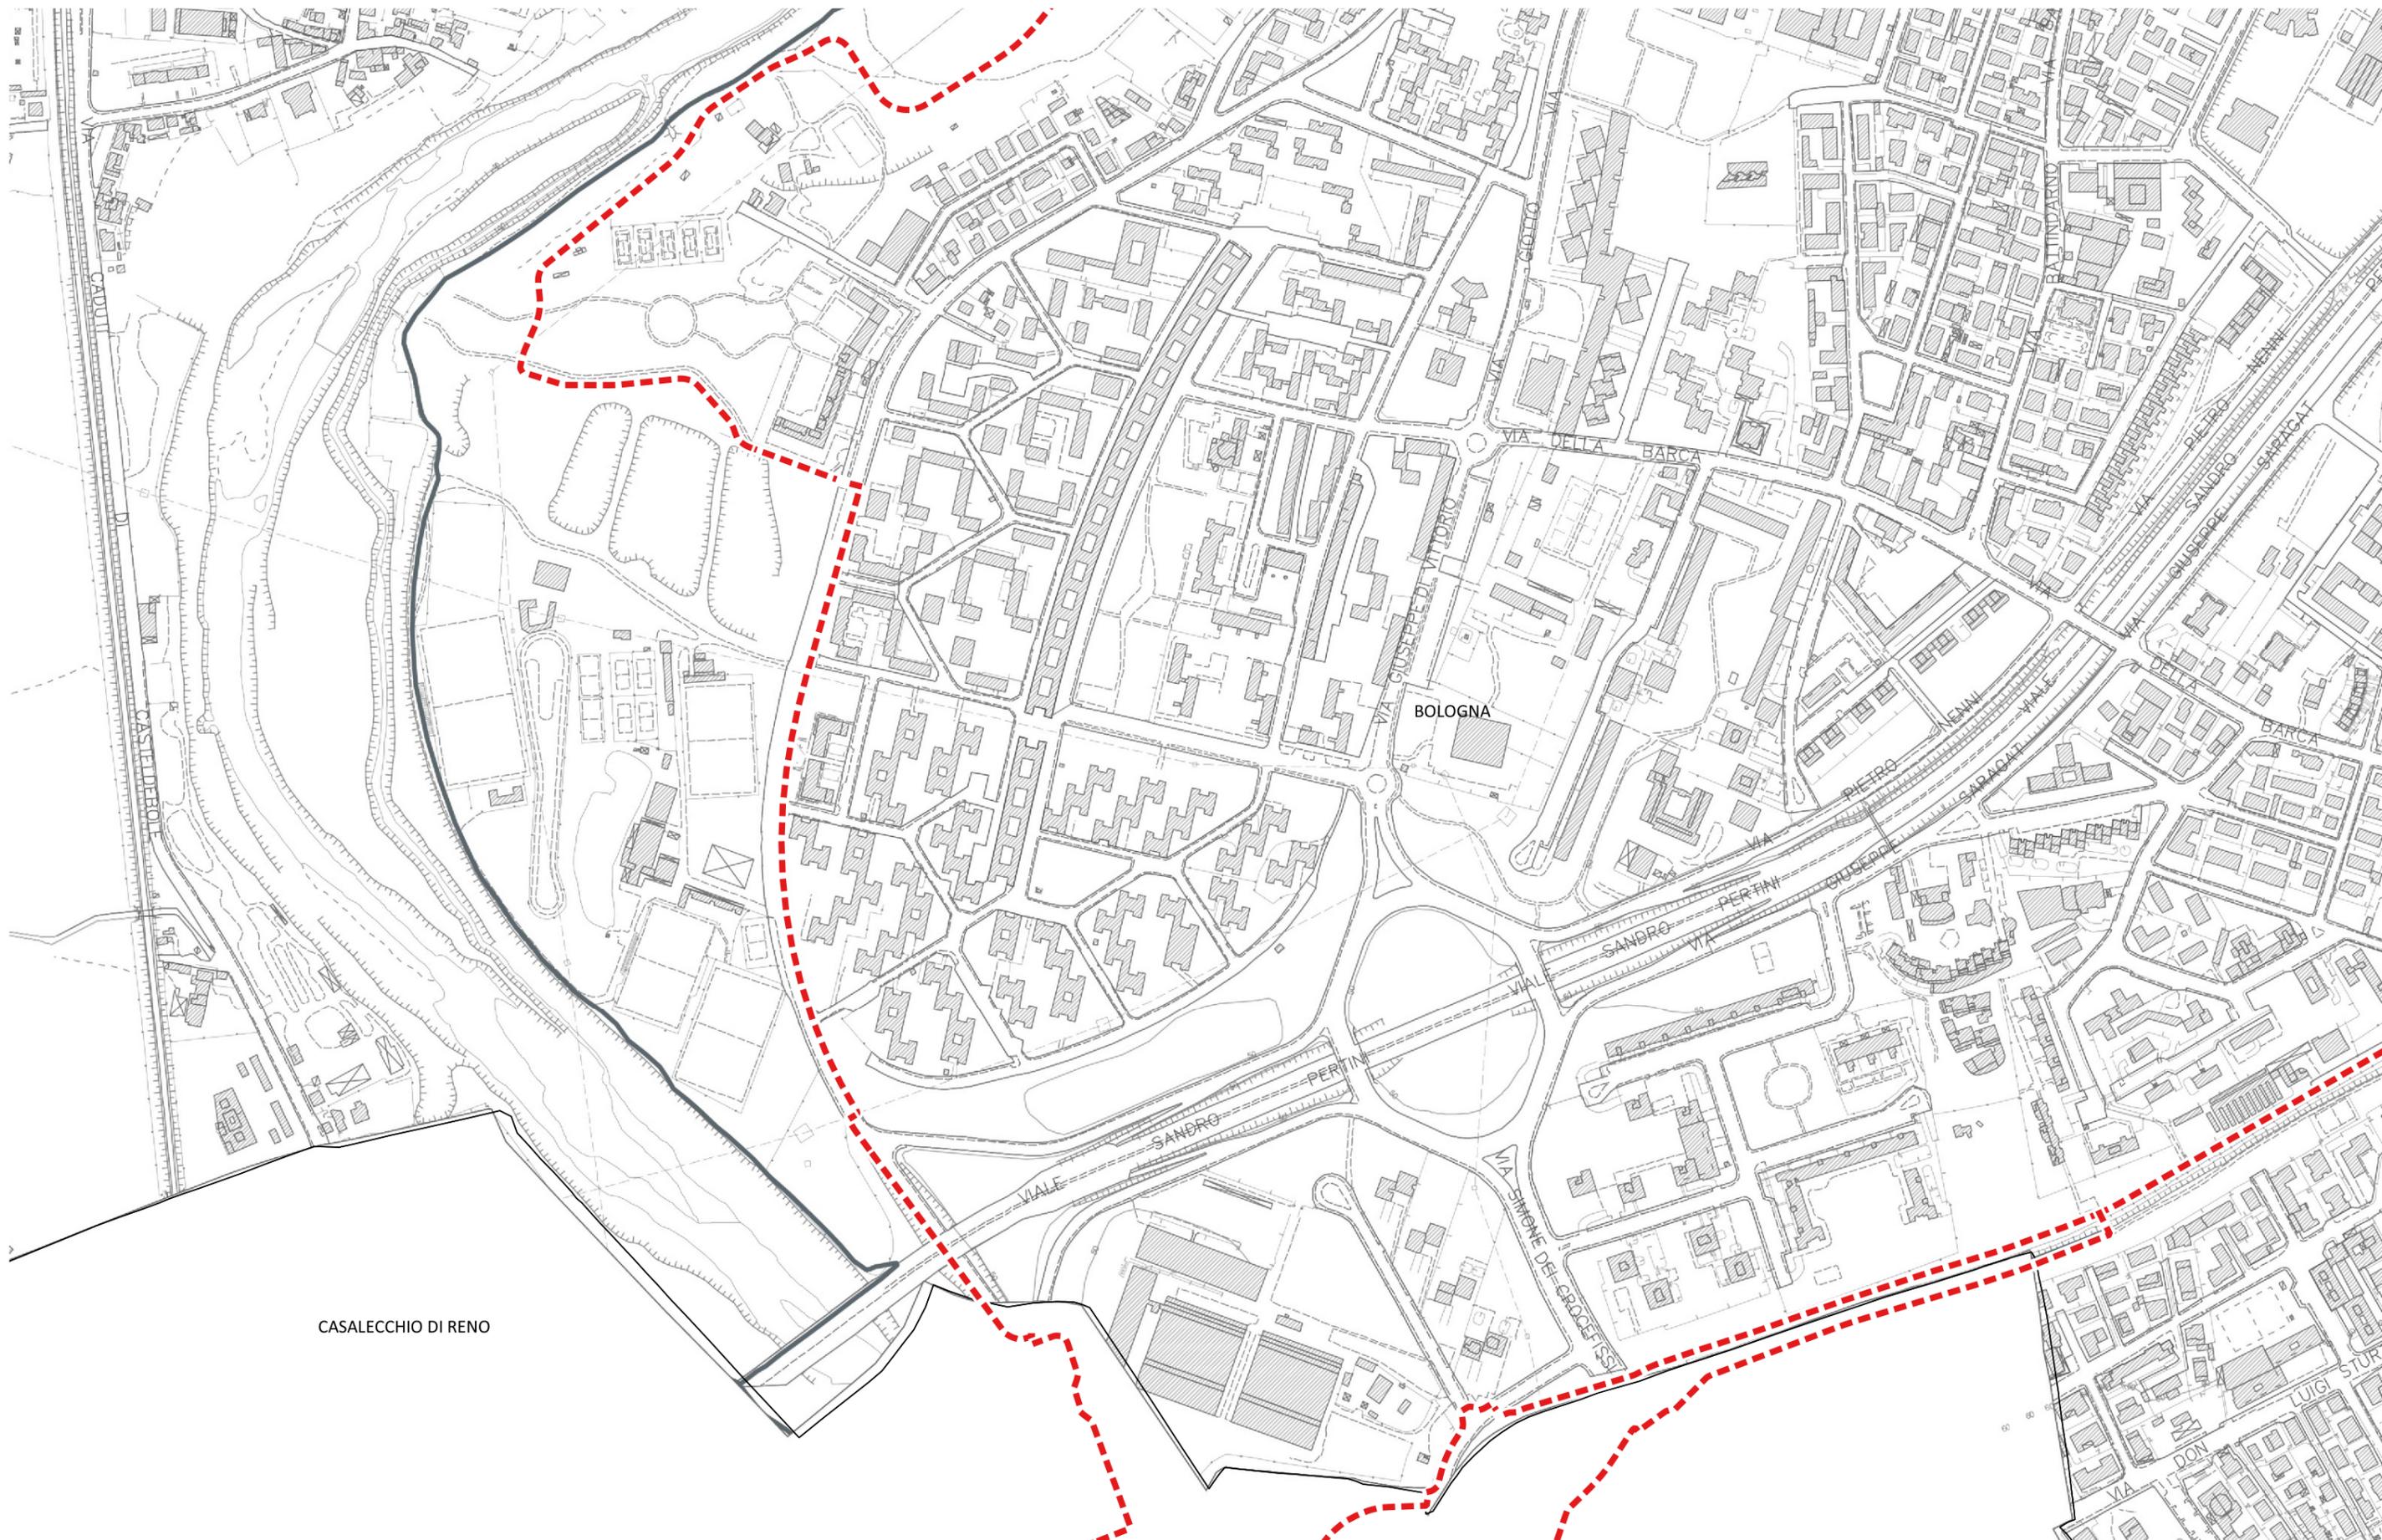

Realizzazione del percorso del II lotto prioritario della Ciclovia del Sole completamento tronchi n. 3, 4 e 7 nella Città Metropolitana di Bologna


Progettisti in RTP:



PARCIANELLO PARTNERS



Scala 1:5.000

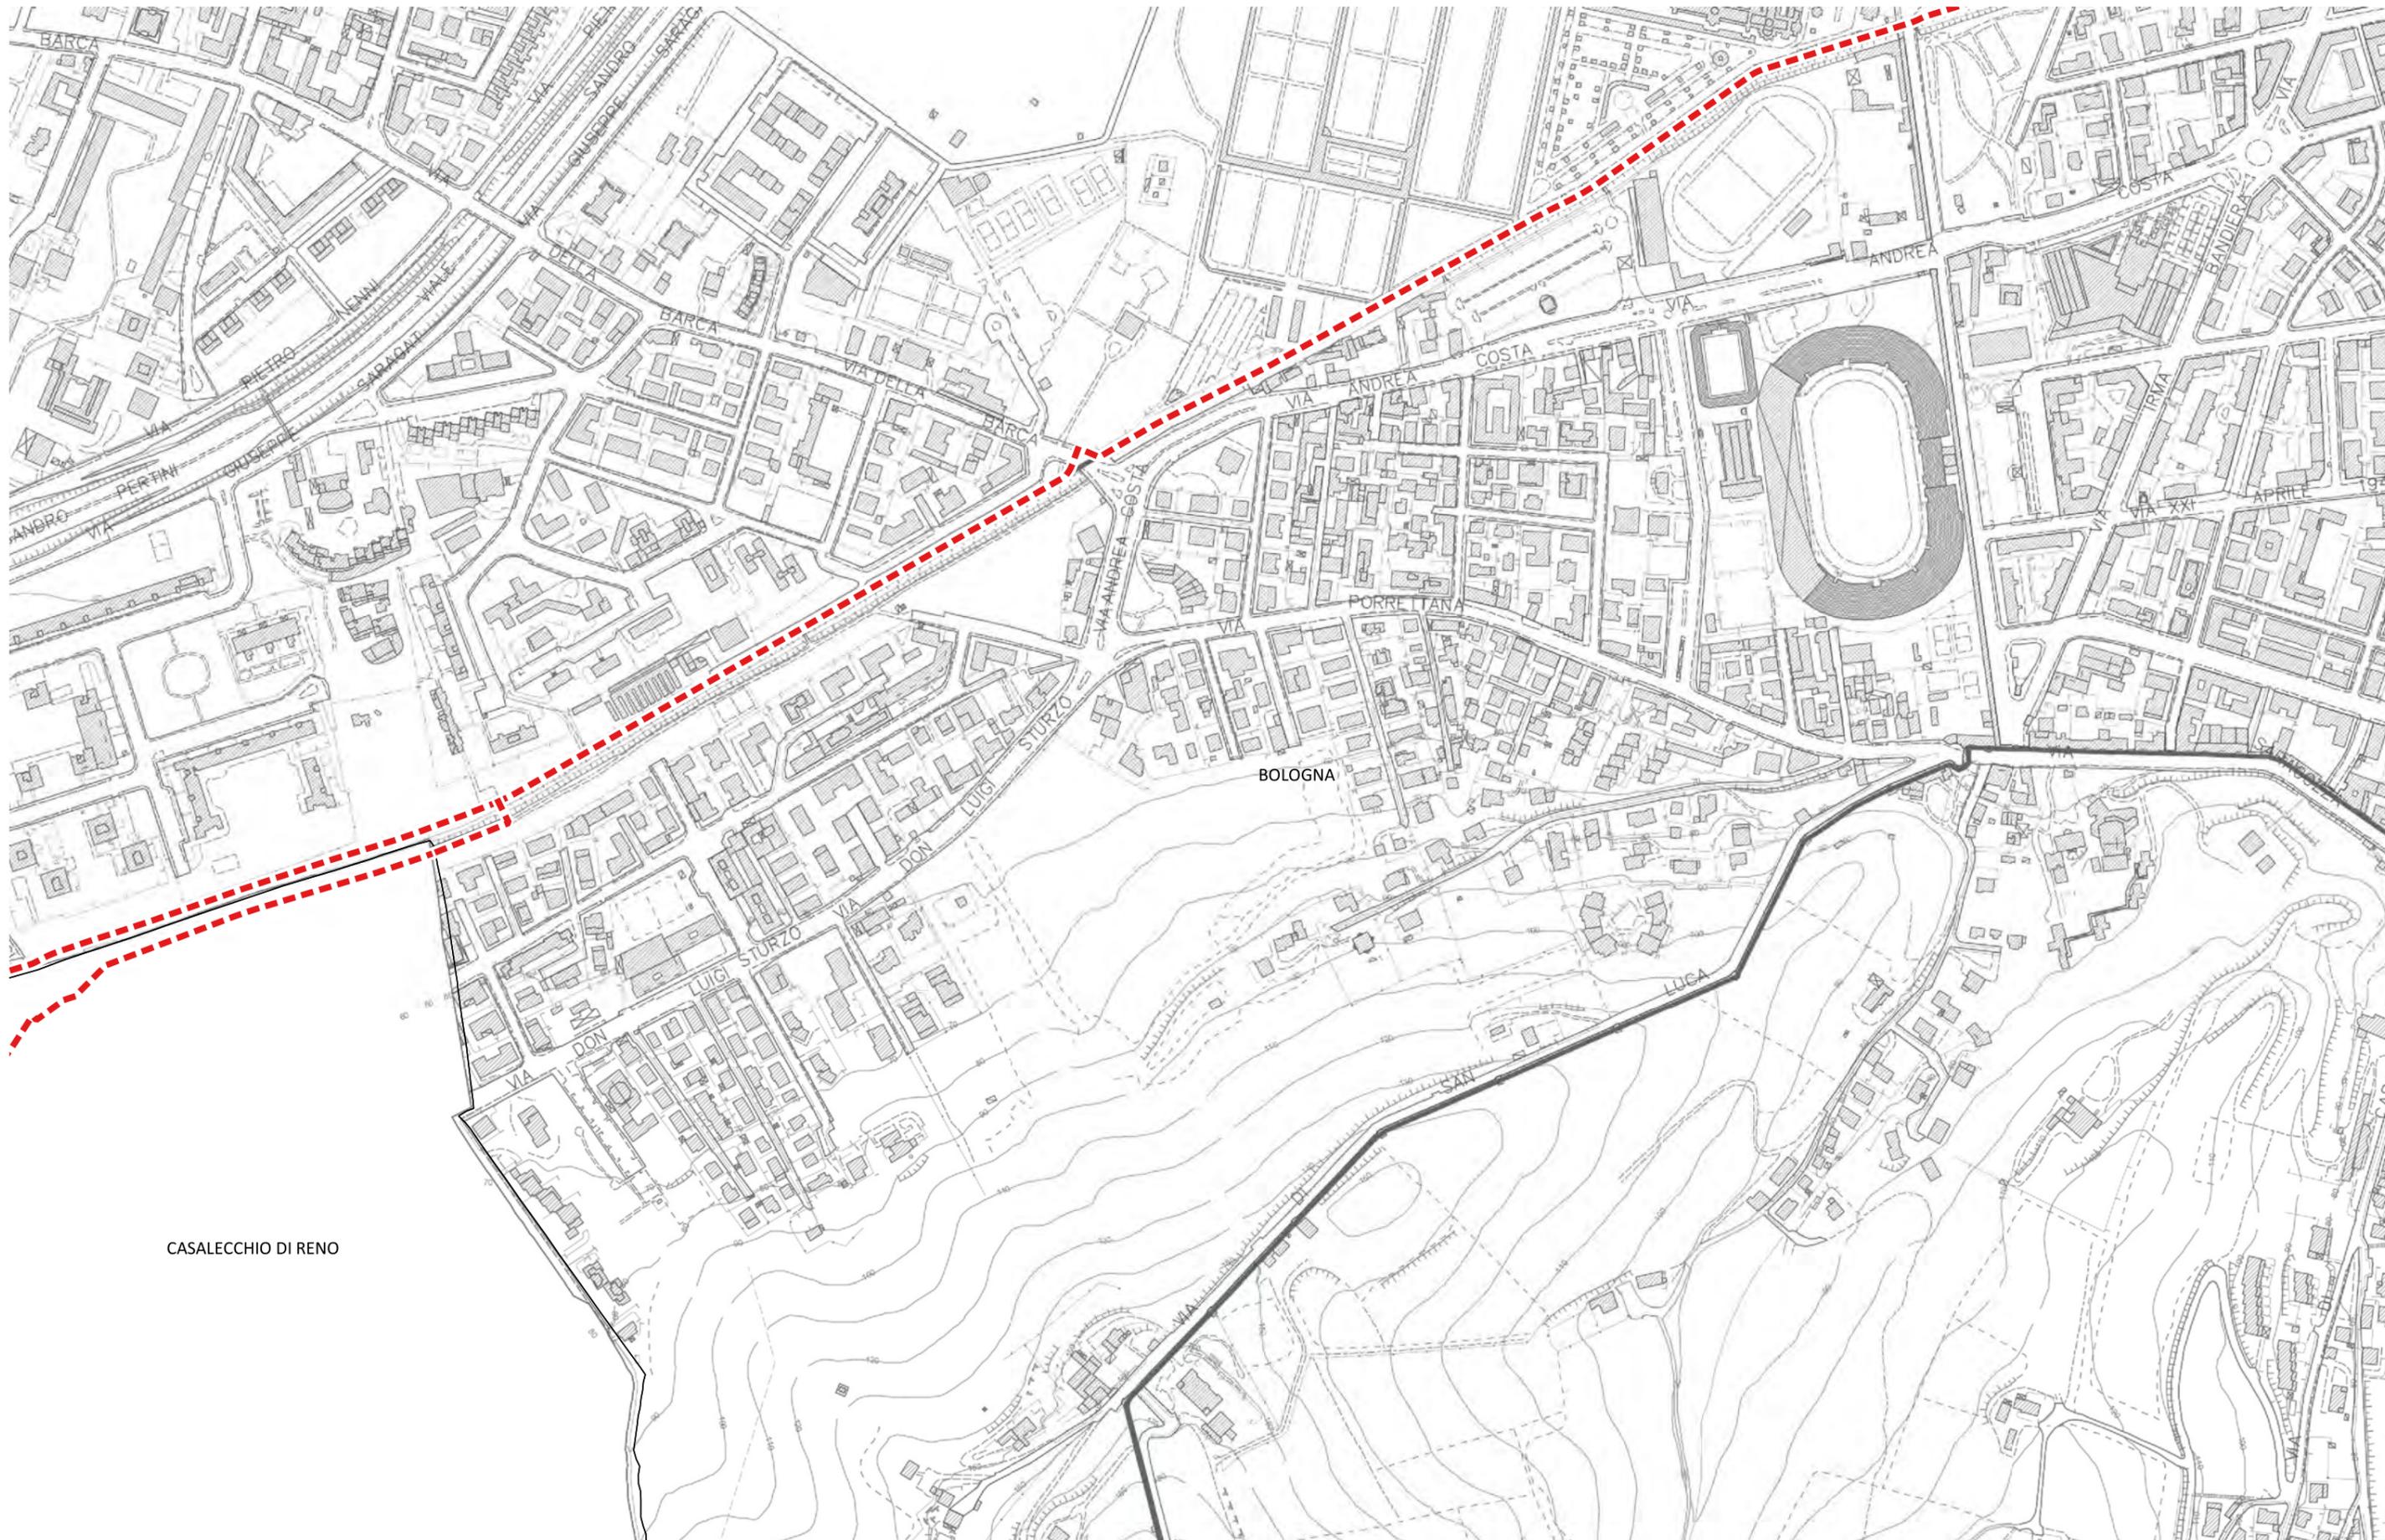

CASALECCHIO DI RENO

BOLOGNA




Realizzazione del percorso del II lotto prioritario della Ciclovía del Sole completamento tronchi n. 3, 4 e 7 nella Città Metropolitana di Bologna

Progettisti in RTP:



Scala 1:5.000

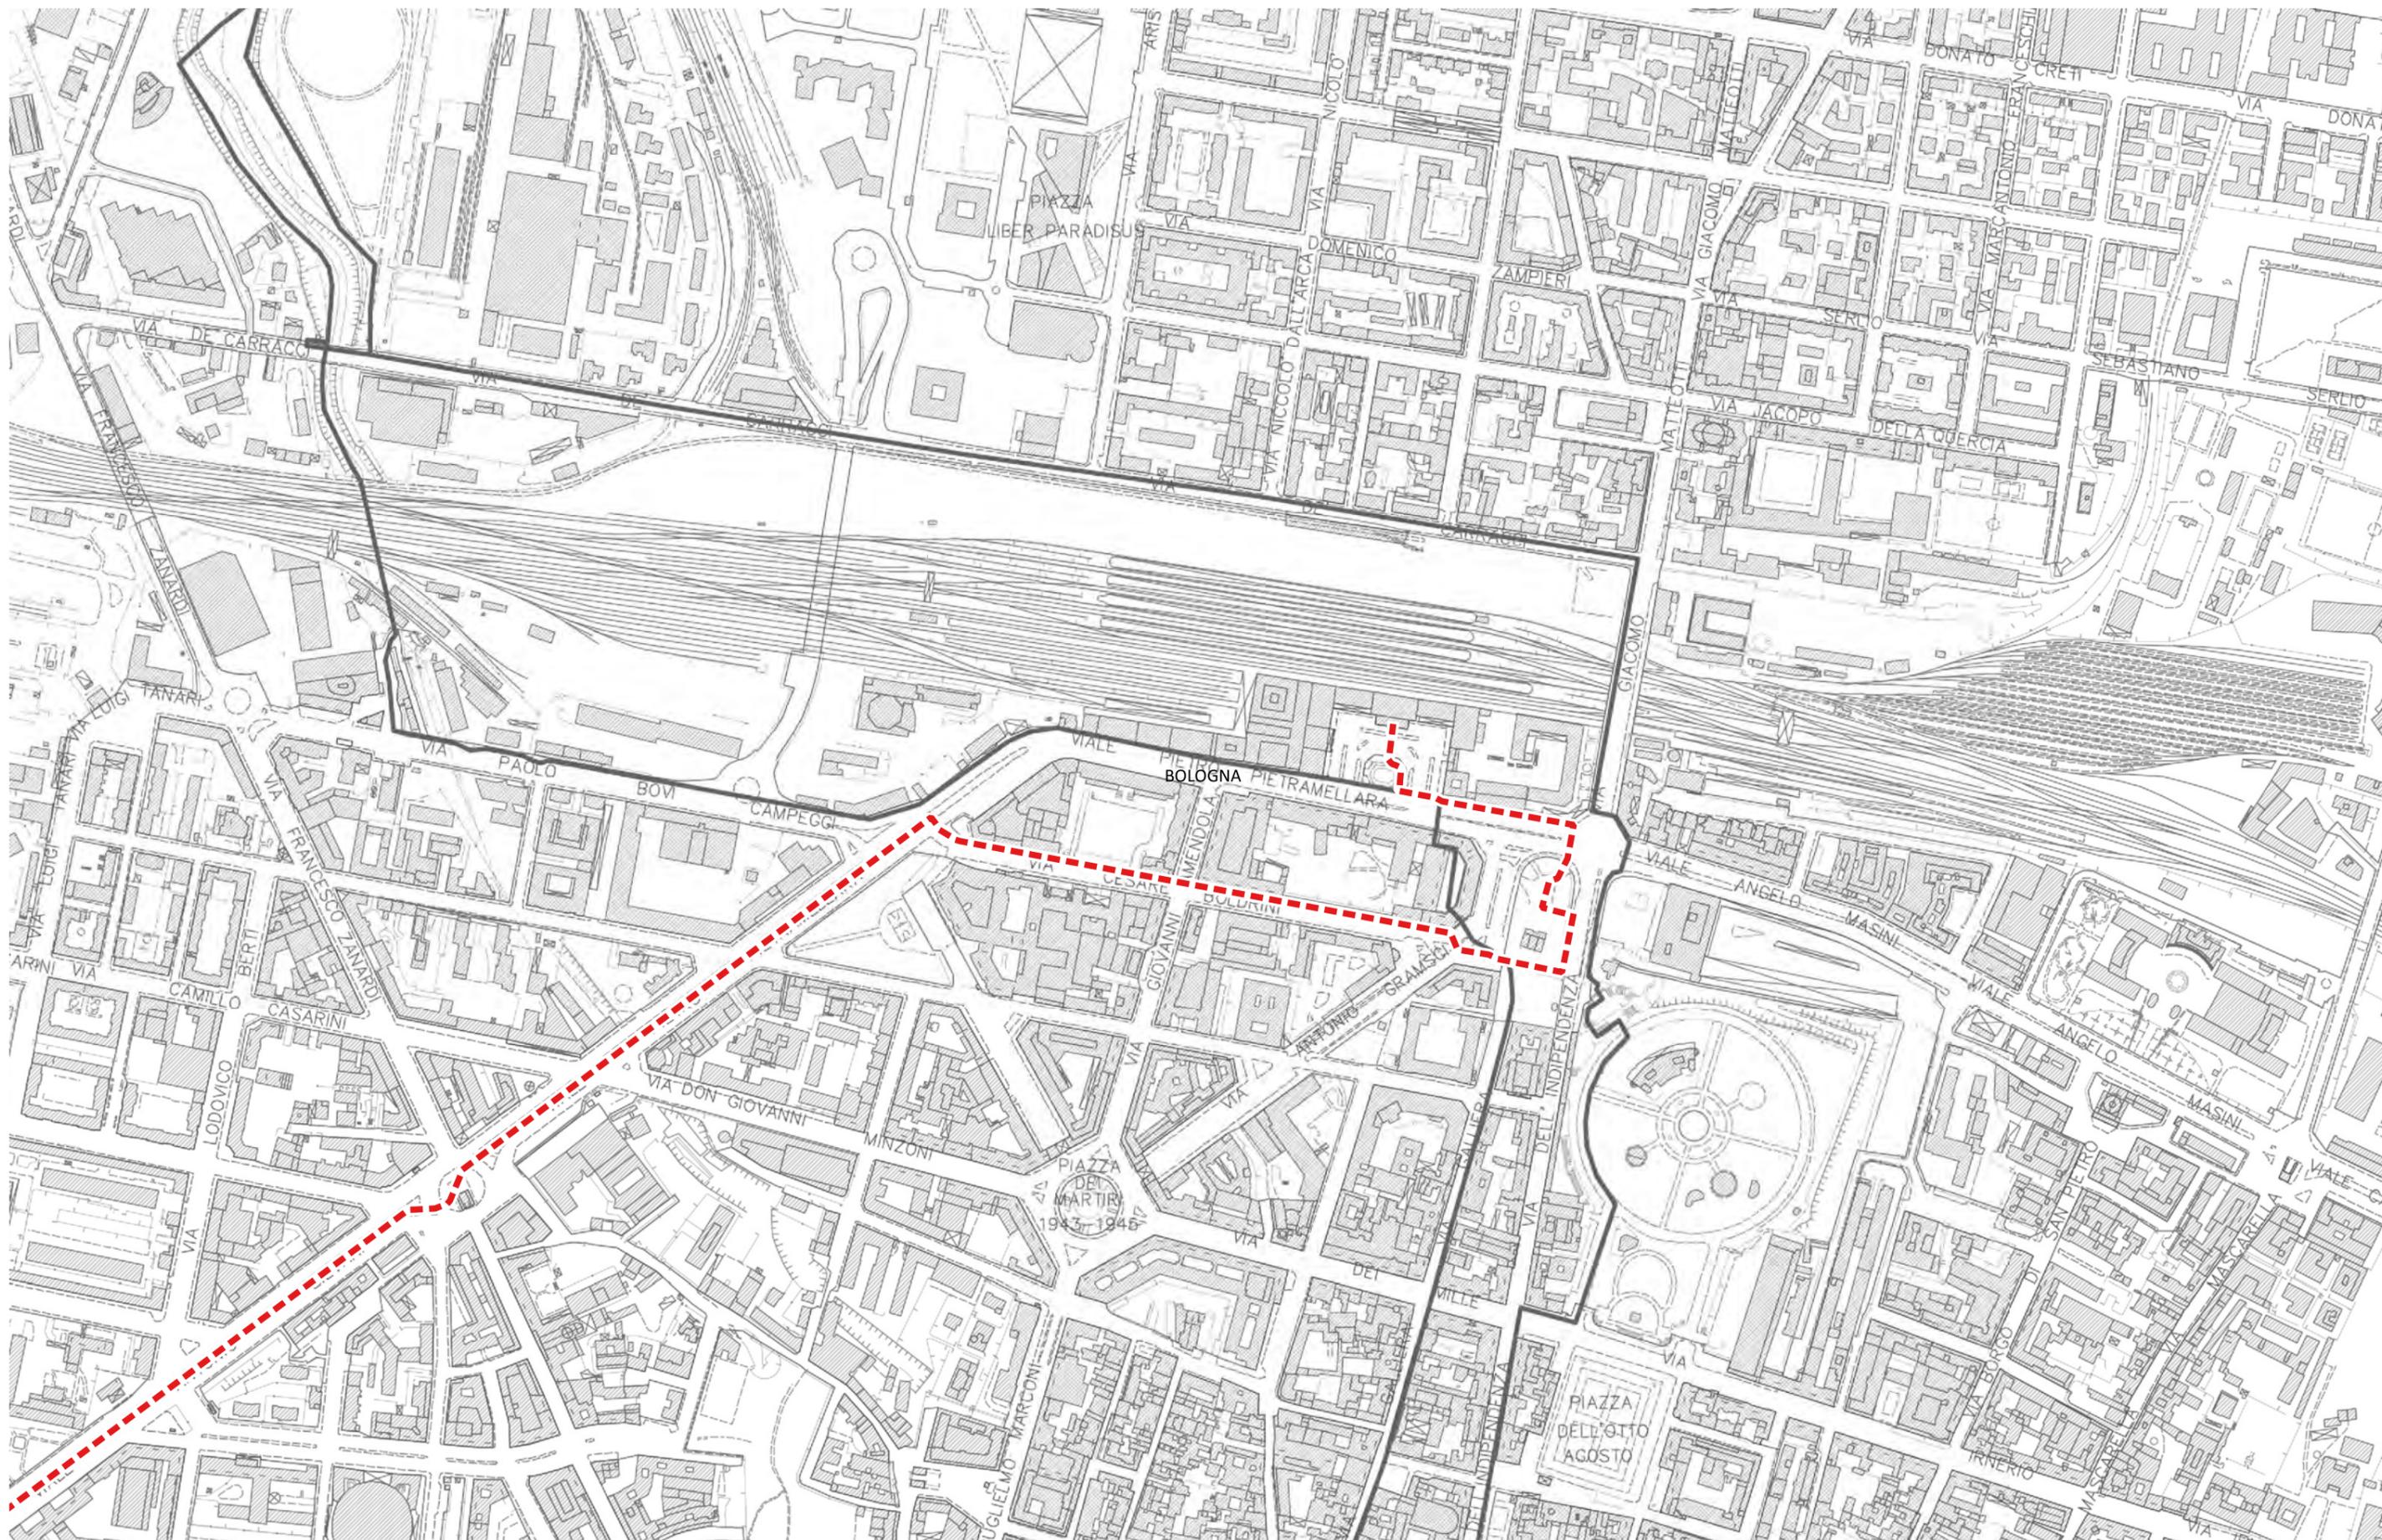

Realizzazione del percorso del II lotto prioritario della Ciclovía del Sole completamento tronchi n. 3, 4 e 7 nella Città Metropolitana di Bologna

Progettisti in RTP:



Scala 1:5.000