



Inquadramento forestale

Comune di Grizzana Morandi

Carta Tecnica Regionale - scala 1 : 5.000

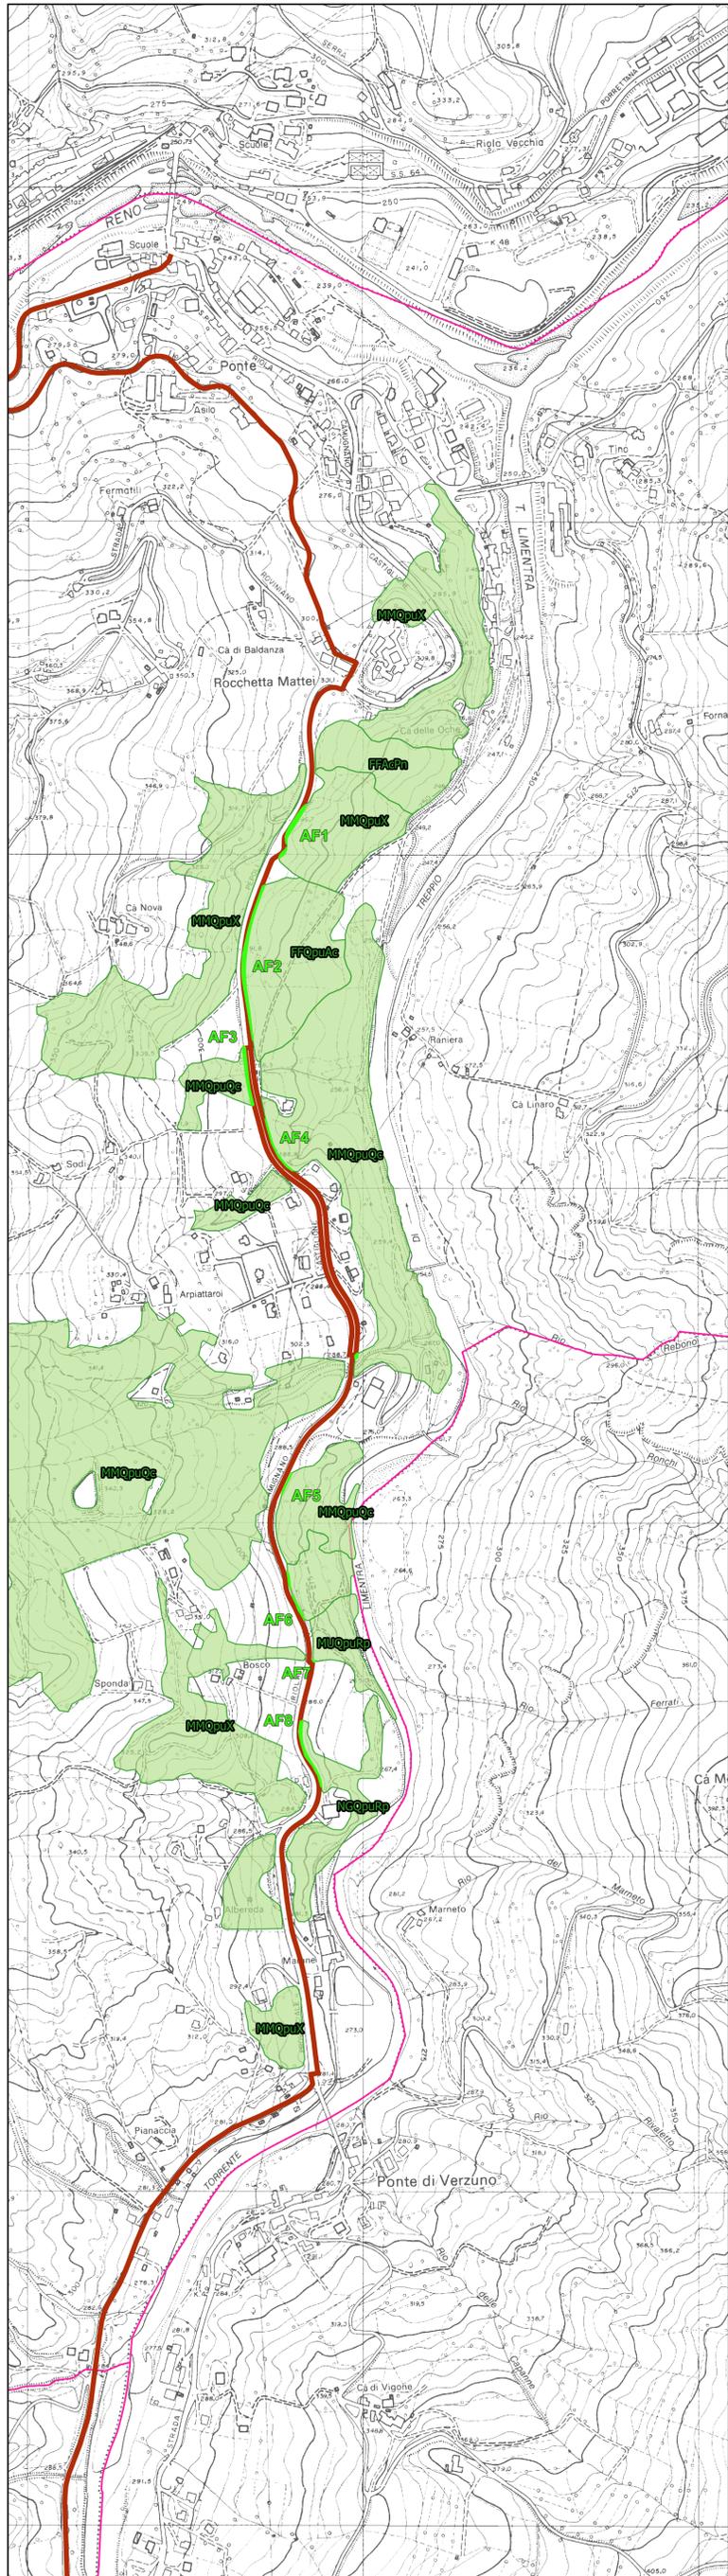

Catasto fg. 49, 50, 62, 63, 74, 76 - scala 1 : 5.000

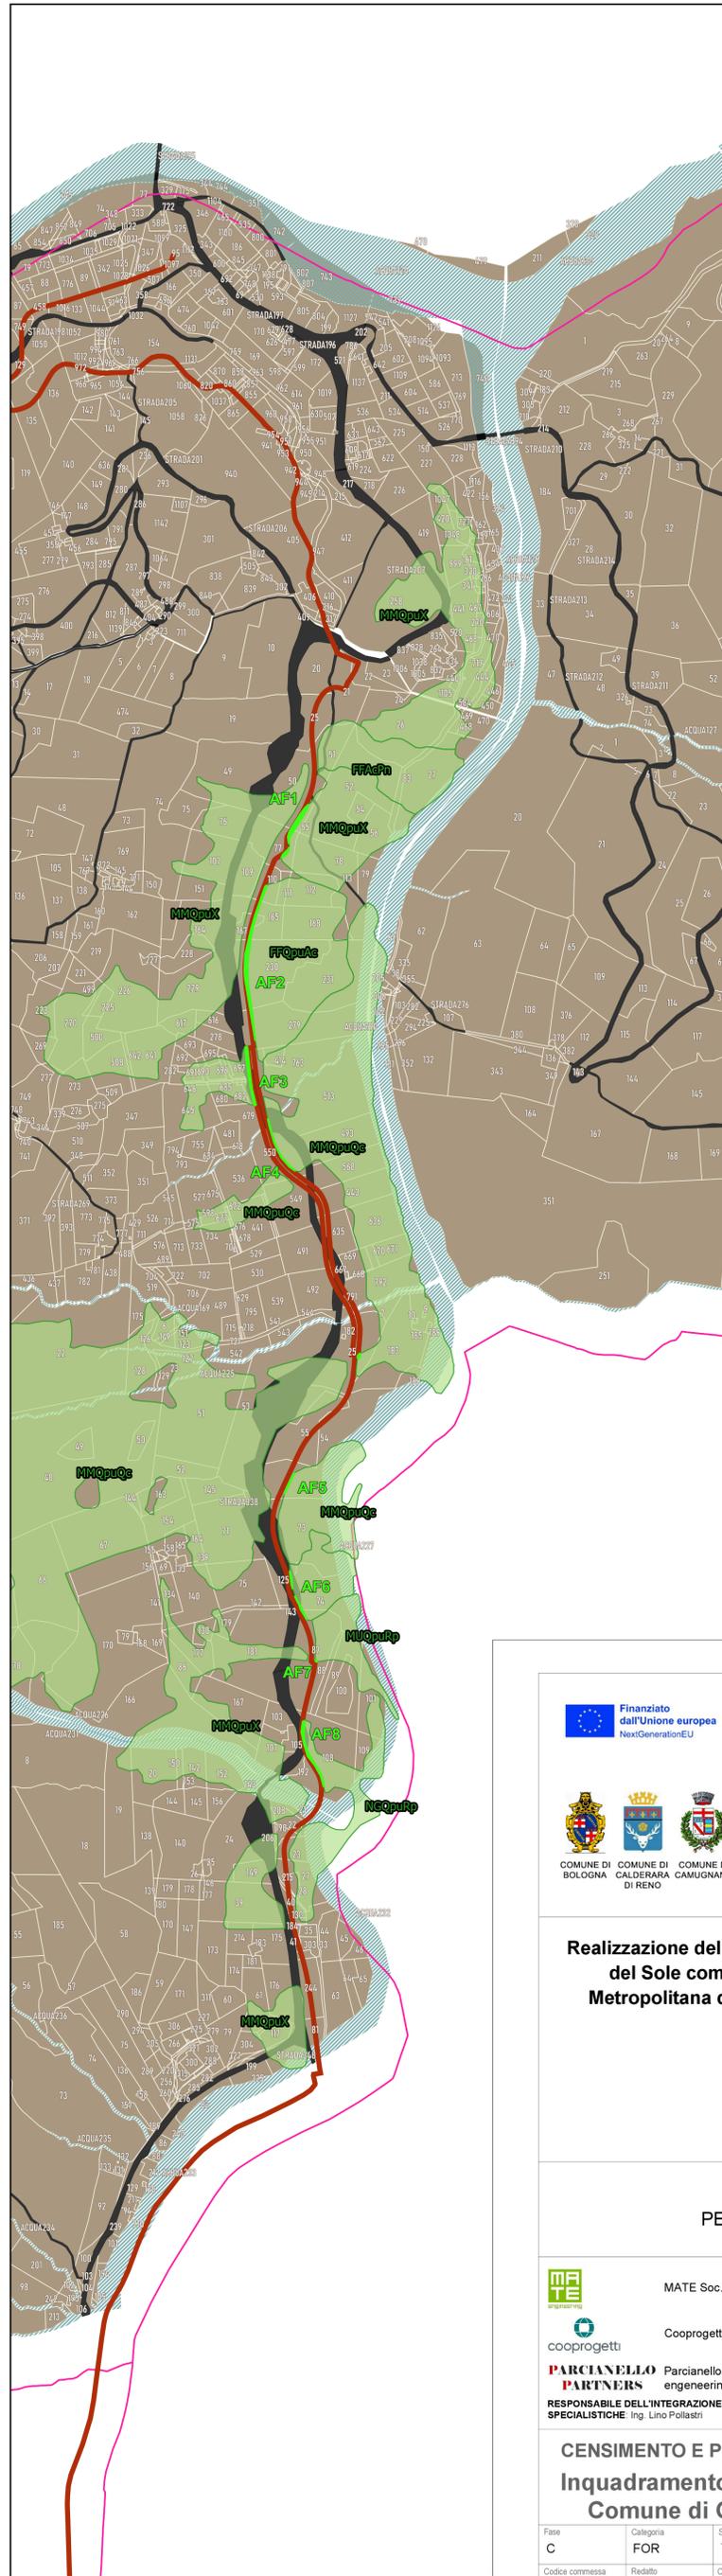

Legenda

- Aree forestali oggetto di trasformazione
 - Tracciato Ciclovia del Sole
 - Limiti amministrativi comunali
- Mappa catastrale**
- Particelle catastali
 - Demanio stradale
 - Idrografia

Finanziato dall'Unione europea
NextGenerationEU

MIT

Italiadomani

CITTÀ METROPOLITANA DI BOLOGNA

Realizzazione del percorso del II lotto prioritario della Ciclovia del Sole completamente tronchi n. 3, 4 e 7 nella Città Metropolitana di Bologna - Codice opera 2023VIPCSNC01
CUP: C31B22001500006

CICLOVIA DEL SOLE

PROGETTO PER CONFERENZA DEI SERVIZI

MATE Soc. Coop.

Coopprogetti Soc. Coop.

PARCIANELLO & PARTNERS
engineering s.r.l.

RESPONSABILE DELL'INTEGRAZIONE DELLE PRESTAZIONI SPECIALISTICHE Ing. Lino Pollastri

RESPONSABILE UNICO DEL PROGETTO:
Ing. Chiara Ferrari

SUPPORTO AL RUP:
arch. Federica Sodano
arch. Carla Maria Costanza Di Martino

CENSIMENTO E PROGETTO DEL VERDE
Inquadramento aree forestali su CTR e Catasto:
Comune di Grizzana Morandi

Fase	Calogina	Sottocalogina	Progressivo	Tipo elaborato	Progressivo	Revisione
C	FOR	VE	01	CO	01	A.CdS
Codice commessa	Redatto	Controllato	Approvato	Scala	Descrizione	Data
BOLO24030	Silva	Guerzoni	Pollastri	1 : 5 000	Emissione CdS	Maggio 2025