



Finanziato
dall'Unione europea
NextGenerationEU



MIT
MINISTERO
DELLE INFRASTRUTTURE
E DEI TRASPORTI



Italiadomani
PIANO NAZIONALE
DI RIPRESA E RESILIENZA





COMUNE DI
BOLOGNA



COMUNE DI
CALDERARA
DI RENO



COMUNE DI
CAMUGNANO



COMUNE DI
CASALECCHIO
DI RENO



COMUNE DI
CASTEL DI
CASIO



COMUNE DI
CREVALCORE



COMUNE DI
GRIZZANA
MORANDI



COMUNE DI
MARZABOTTO



COMUNE DI
SAN GIOVANNI
IN PERSICETO

Realizzazione del percorso del II lotto prioritario della Ciclovía
del Sole completamente tronchi n. 3, 4 e 7 nella Città
Metropolitana di Bologna - Codice opera 2023VIPCSNC01
CUP: C31B22001500006



PROGETTO
PER CONFERENZA DEI SERVIZI



MATE Soc. Coop.



Cooprogetti Soc. Coop.



Parcianello & Partners
engineering s.r.l.

RESPONSABILE DELL'INTEGRAZIONE DELLE PRESTAZIONI
SPECIALISTICHE: Ing. Lino Pollastri

RESPONSABILE UNICO DEL PROGETTO:
Ing. Chiara Ferrari

SUPPORTO AL RUP:
arch. Federica Sodano
arch. Carla Maria Costanza Di Martino

PIANO PARTICELLARE D'ESPROPRIO
Planimetria catastale ed elenco ditte:
Comune di Castel di Casio

Fase	Categoria	Sottocategoria	Progressivo	Tipo elaborato	Progressivo	Revisione
C	GEN	ES	07	PP	08	D.CdS
Codice commessa	Redatto	Controllato	Approvato	Scala	Descrizione	Data
BOLO24030	Cella	Pollastri	Pollastri	1:2 000	Revisione CdS	Febbraio 2025


Legenda:

- Tracciato ciclovia del Sole - Interventi di:
 - Rifacimento della pavimentazione
 - Pista ciclabile di nuova realizzazione (esclusi interventi di Posa della segnaletica)
- Planimetrie Piano Particellare (scala 1:2000)
- Confini comunali

CASTEL DI CASIO

1

-  Esproprio
-  Occupazione temporanea area privata
-  Occupazione permanente area pubblica
-  Occupazione temporanea area pubblica
-  Demanio strade - Strade comunali
-  Tratti di strade comunali difformi dalla delimitazione catastale
-  Numero Ditta
-  Numero Foglio Catastale

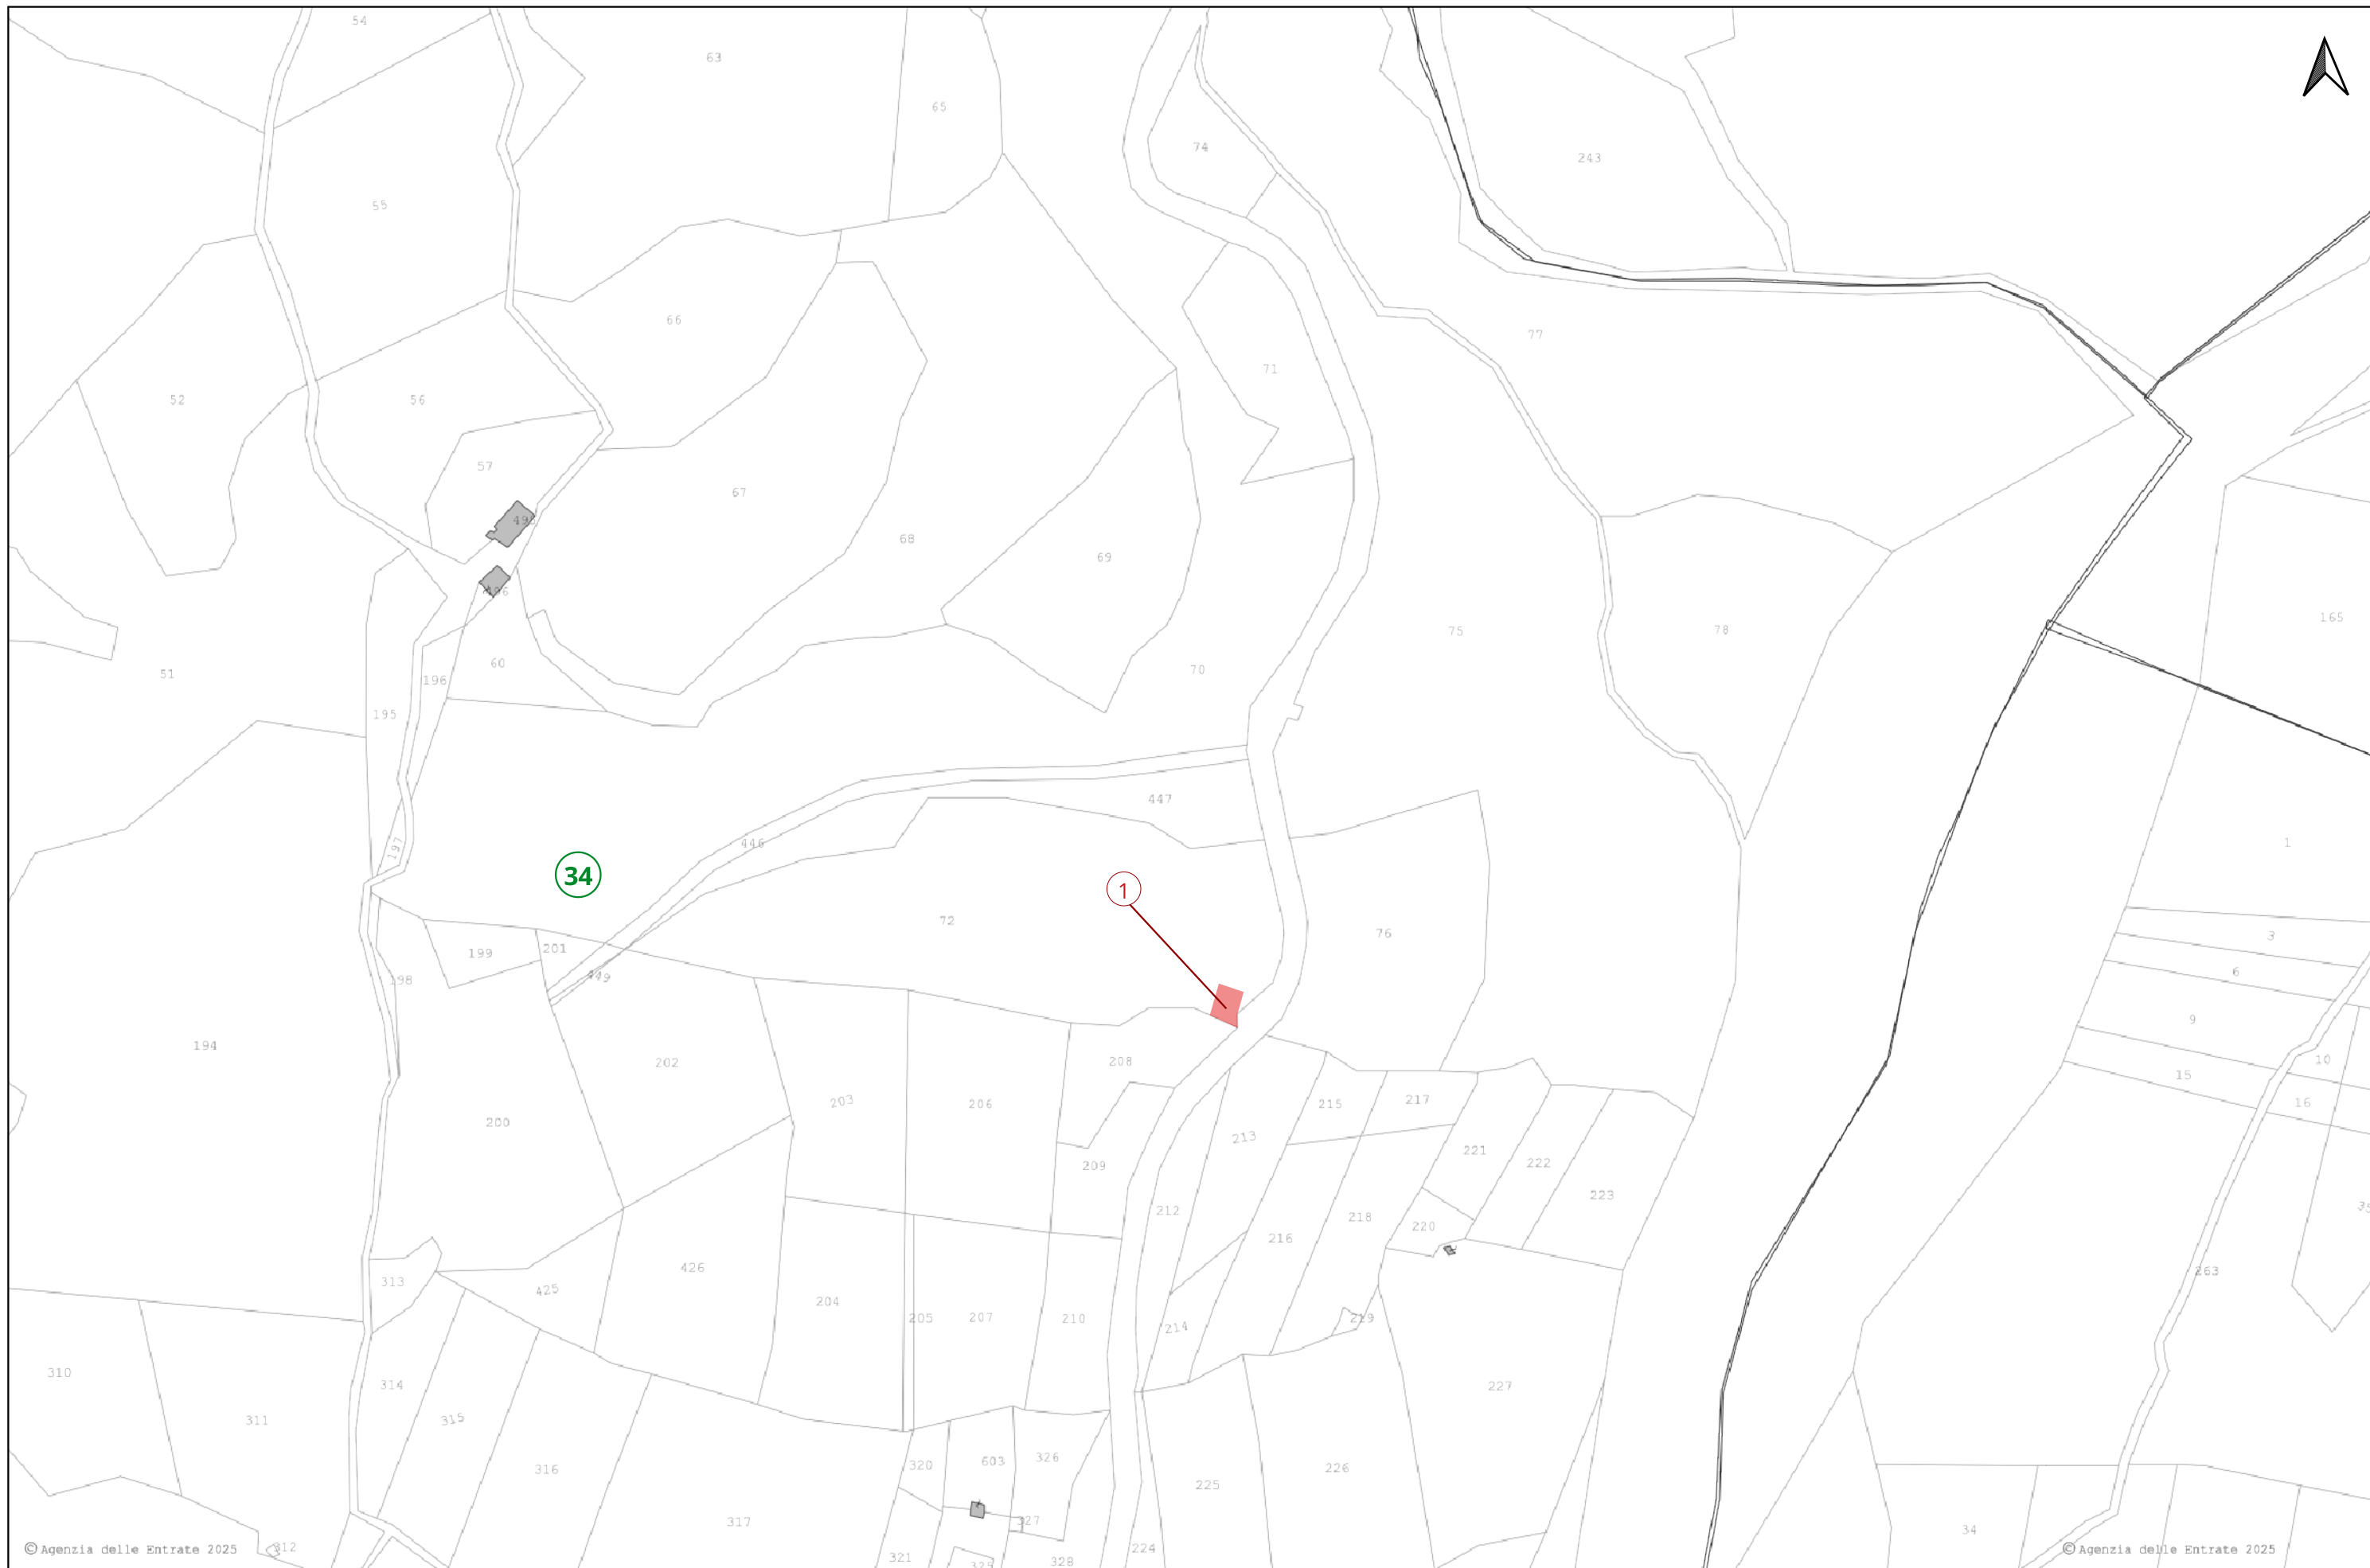

N.	DATI CATASTALI - COMUNE: CASTEL DI CASIO - CODICE CATASTALE: B969							STATO DI FATTO			A	F	G	Destinazione urbanistica vigente
	PROPRIETA'	FG	PART	SUB	QUALITA'	CLASSE	SUPERFICIE DELLA PARTICELLA	SOPRASSUOLO	ZONA OMI	Tipologia Edilizia	SUPERFICIE DA ESPROPRIARE m²	SUPERFICIE IN OCCUPAZIONE TEMPORANEA m²	SUPERFICIE IN OCCUPAZIONE TEMPORANEA PREORDINATA ALL'ESPROPRIO m²	
1	POLI DALIDA' Proprieta' 2/21 POLI FLORIANA Proprieta' 2/21 POLI FULVIO Proprieta' 2/21 POLI GABRIELLA Proprieta' 2/21 POLI LOREDANA Proprieta' 2/21 POLI MARILENA Proprieta' 2/21 POLI SARA Proprieta' 2/21 ORSI MARIA LUISA Proprieta' 7/21	34	72		SEMINATIVO	2	10880	PRATO BOSCATO			102		102	Area di rispetto stradale Sistema delle aree forestali