

e - distribuzione

Divisione Infrastrutture e Reti
Area Territoriale Centro Nord

Pratica n°
3572/3296 VPE

Compilato

Calderoni G.
Salvatori M.

Controllato

Cavicchioli S.

Disegno n° 3572/3296VPE

Data Compilaz. 19/11/2021

Linea elettrica a 15 kV in cavo aereo e sotterraneo per modifica di impianto MT aereo esistente collegato alla cabina "IDR.BAGNETTO", e relativa demolizione di linee interferenti.

Codice rintracciabilità: 245822787

In Comune di Sala Bolognese, Castello d'Argile e San Giovanni in Persiceto - BO



Scala 1:25000
C.T.R. n° 202-SE



e - distribuzione

Divisione Infrastrutture e Reti
Area Territoriale Centro Nord
Sviluppo Rete Emilia Romagna
Progettazione&Lavori
Marco Zanardi
IL RESPONSABILE

Signed by Marco Zanardi
e-distribuzione
Data: 30/11/2021 14:16:53 C

VINCOLO PREORDINATO ALL' ASSERVIMENTO COATTIVO

LEGENDA


	Linee				Cabine	
	Aeree	Cavo aereo	Cavo sotterraneo	Palo	A palo	in muratura
Esistente						
In progetto						
Da demolire						


N. Proprietà


1


Fascia di rispetto asservita


Limite di foglio catastale

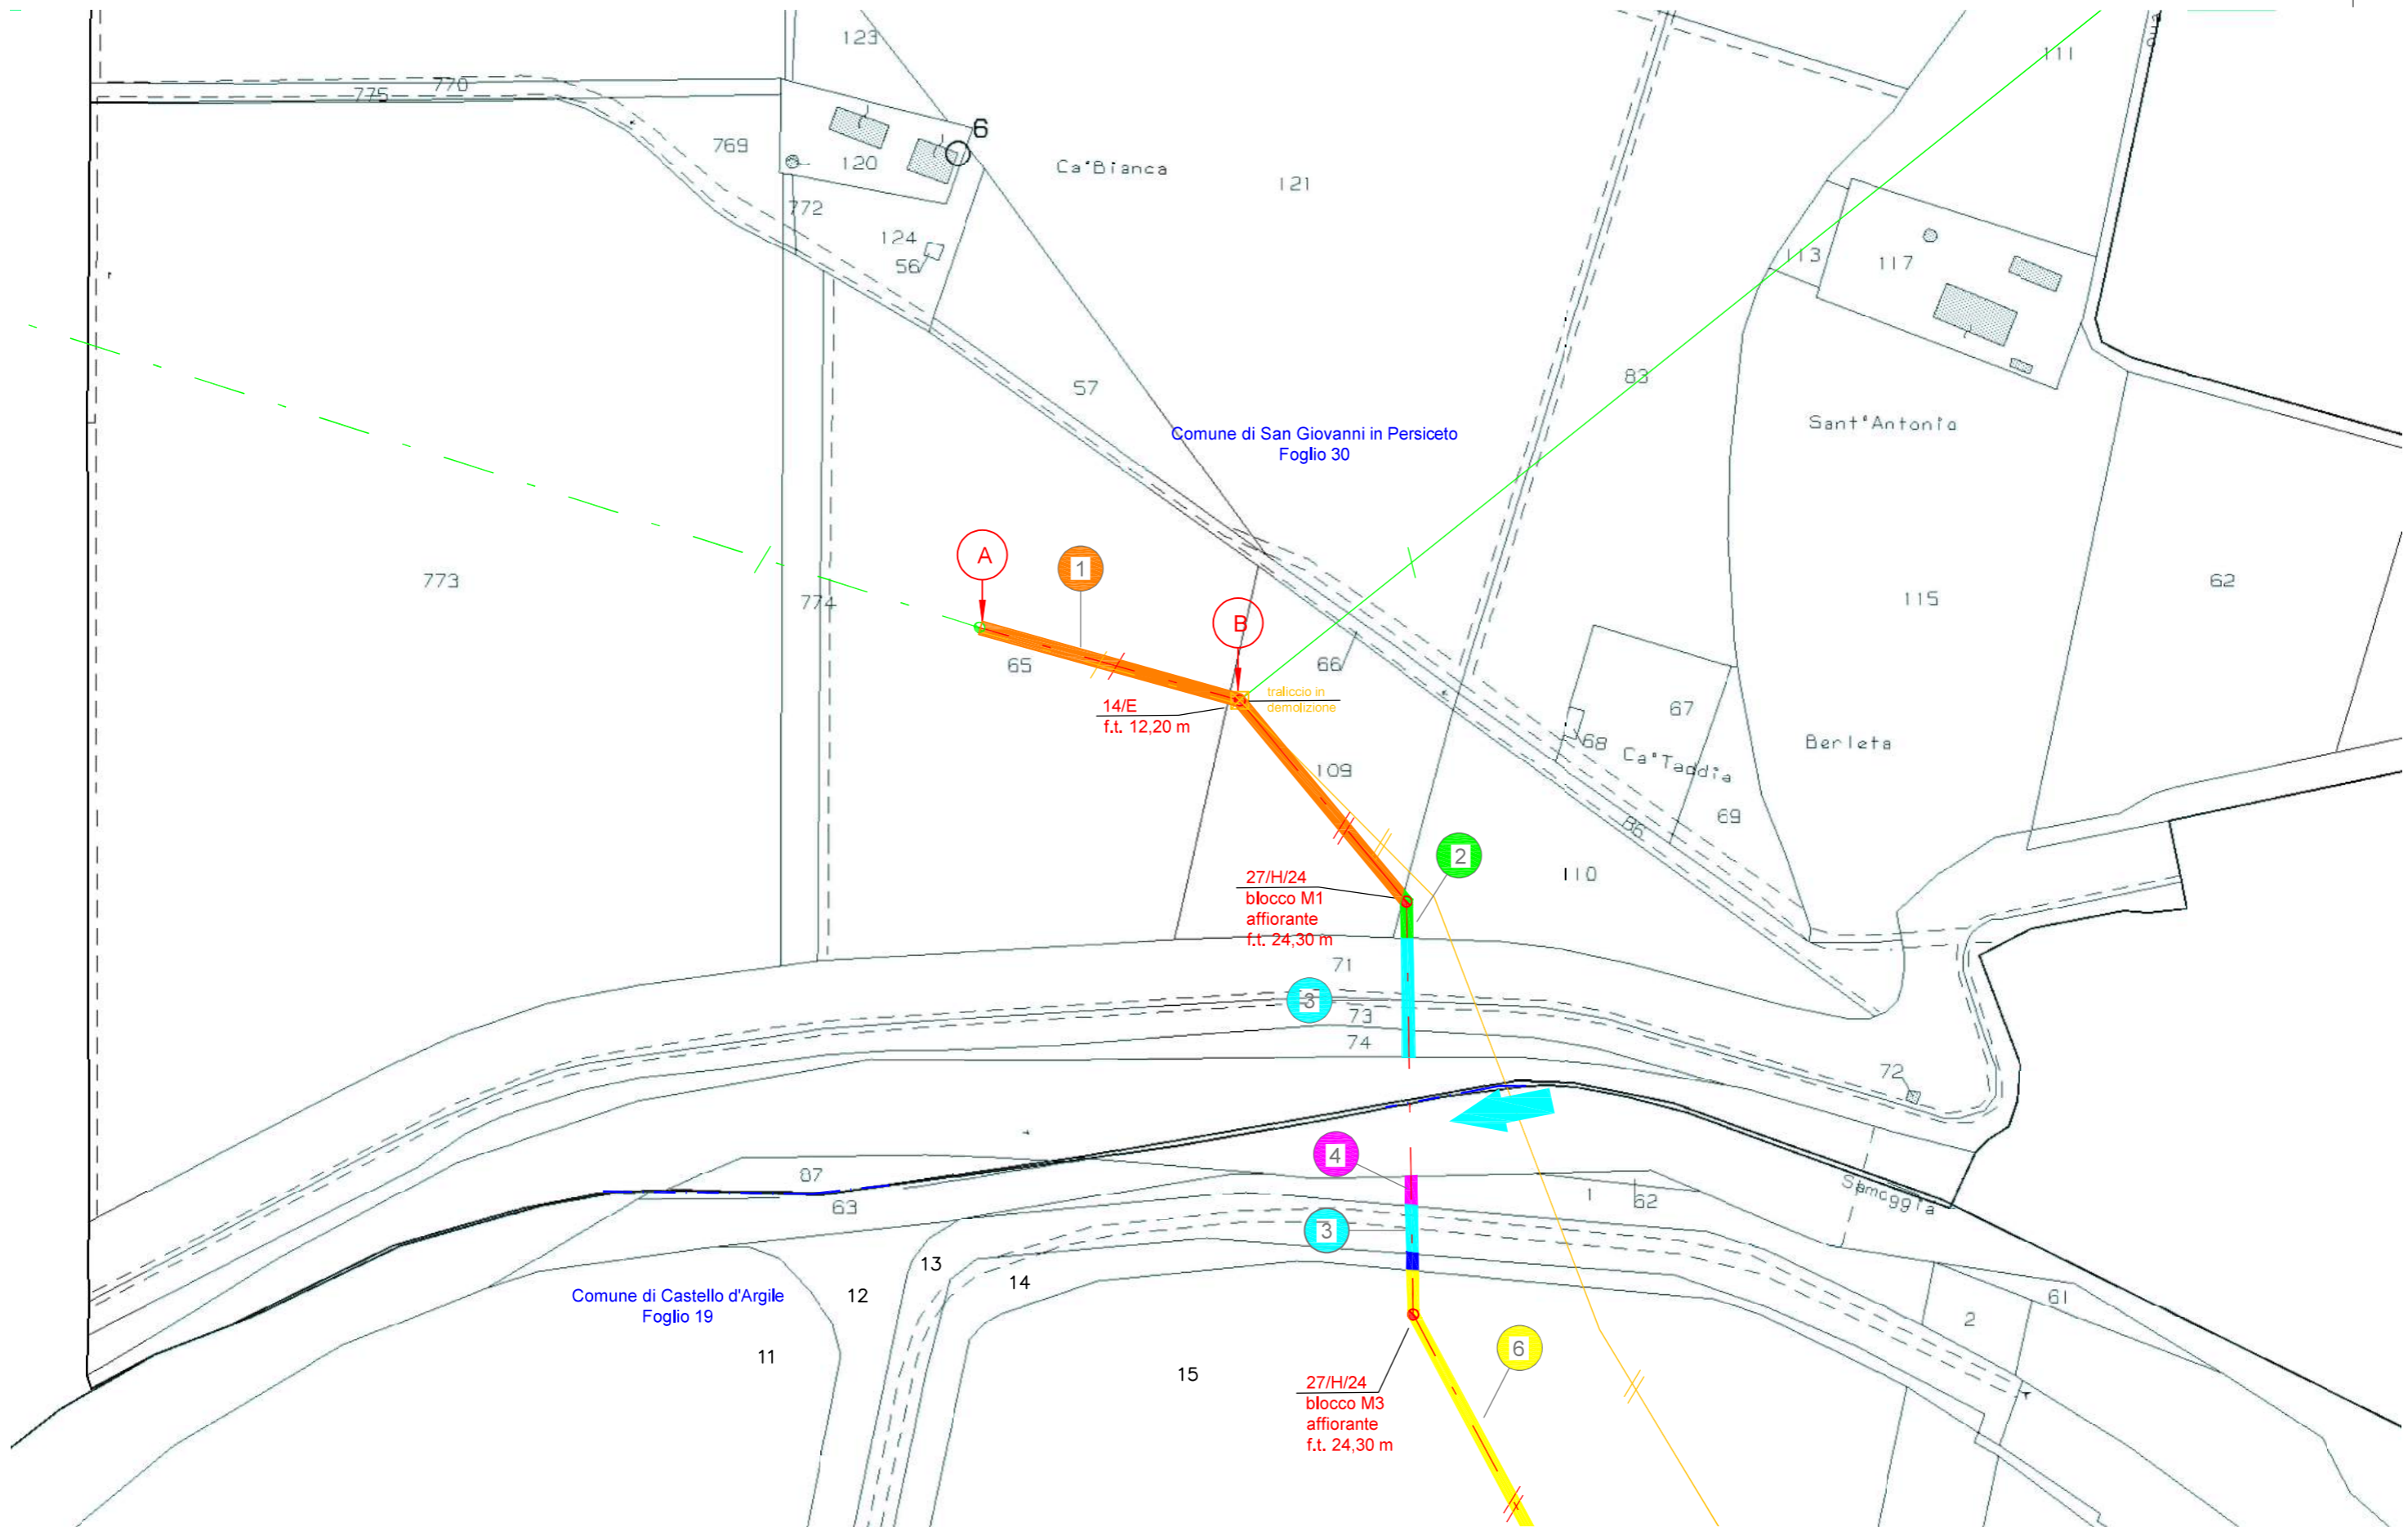


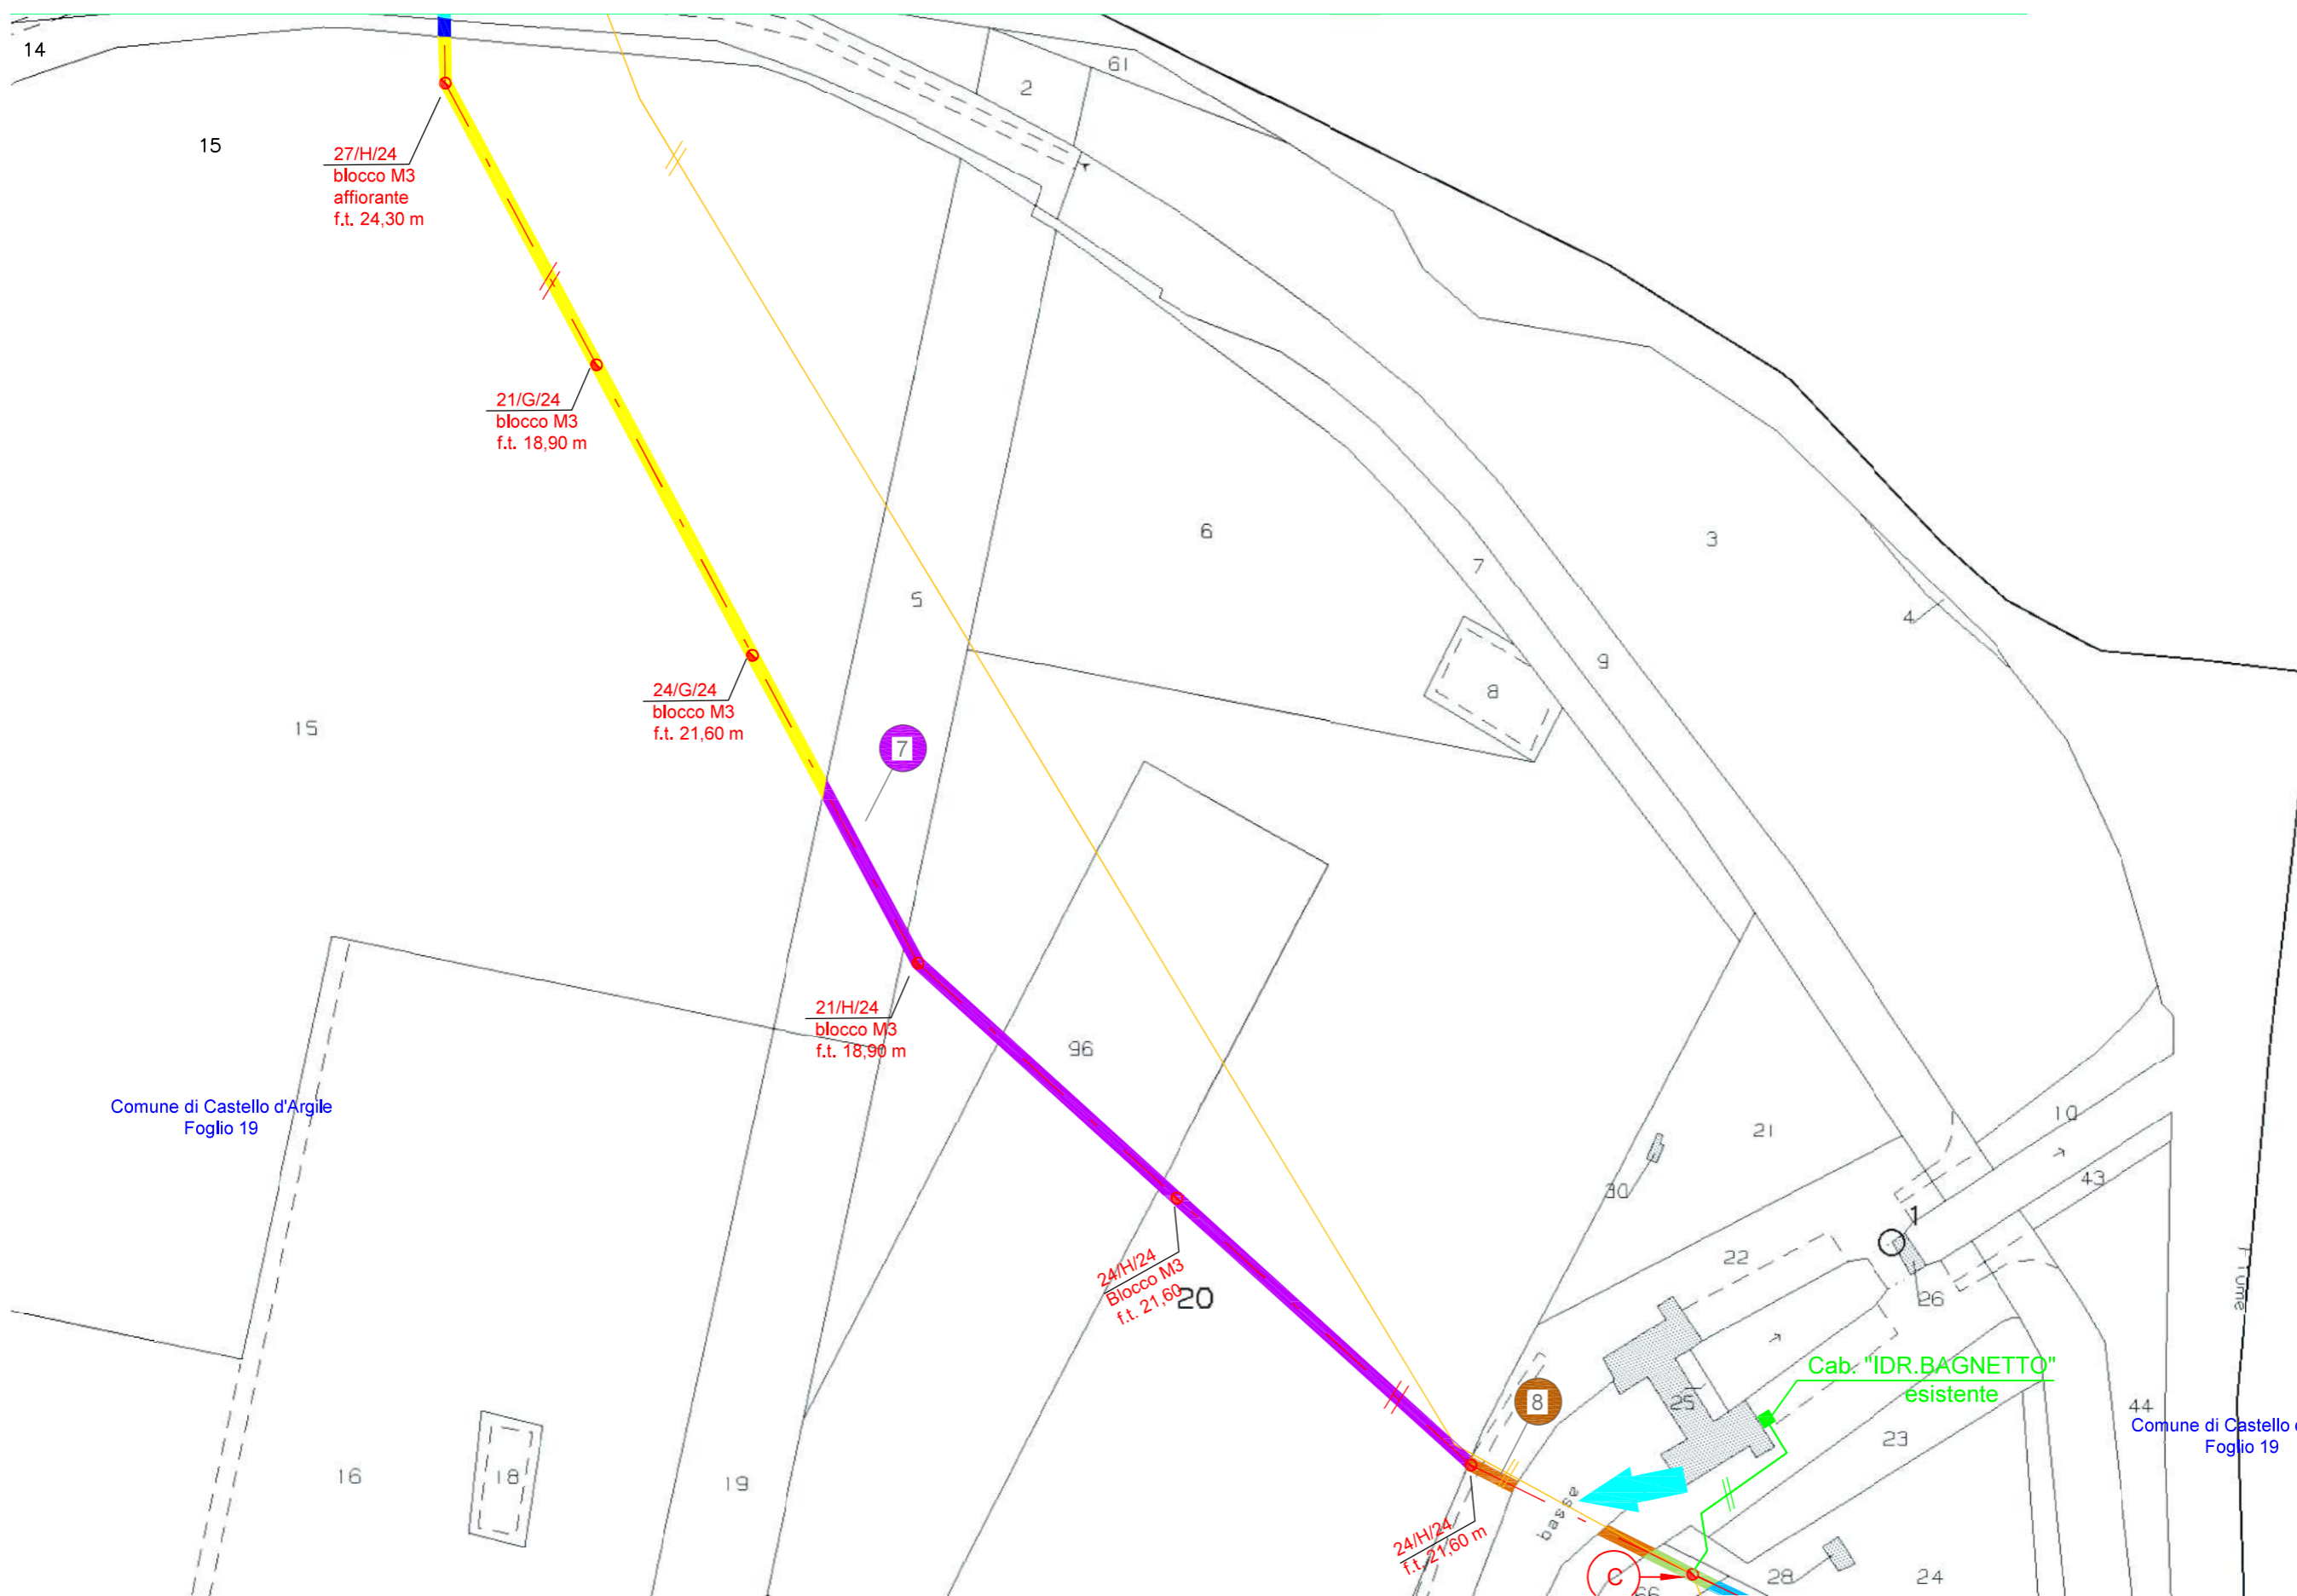

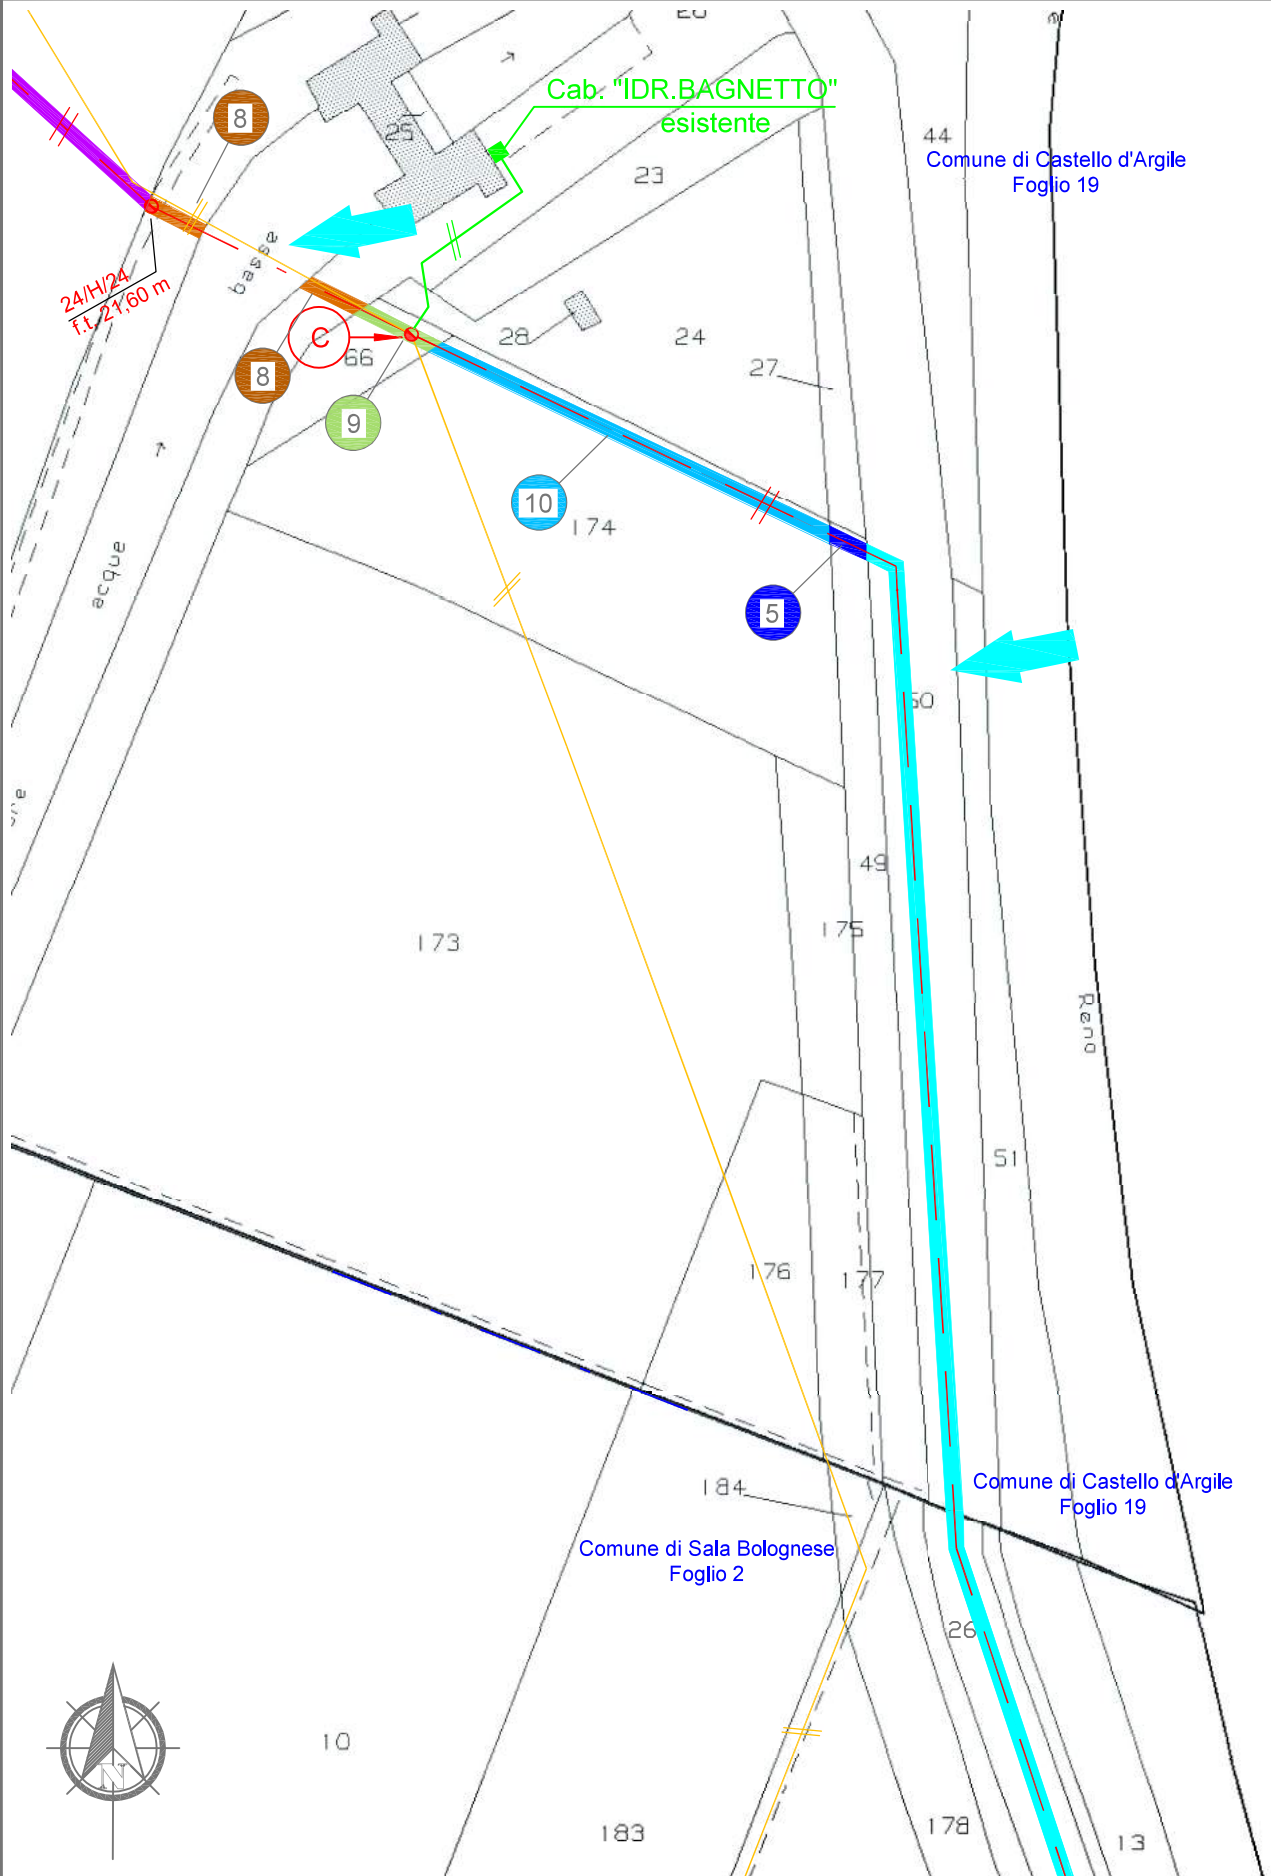


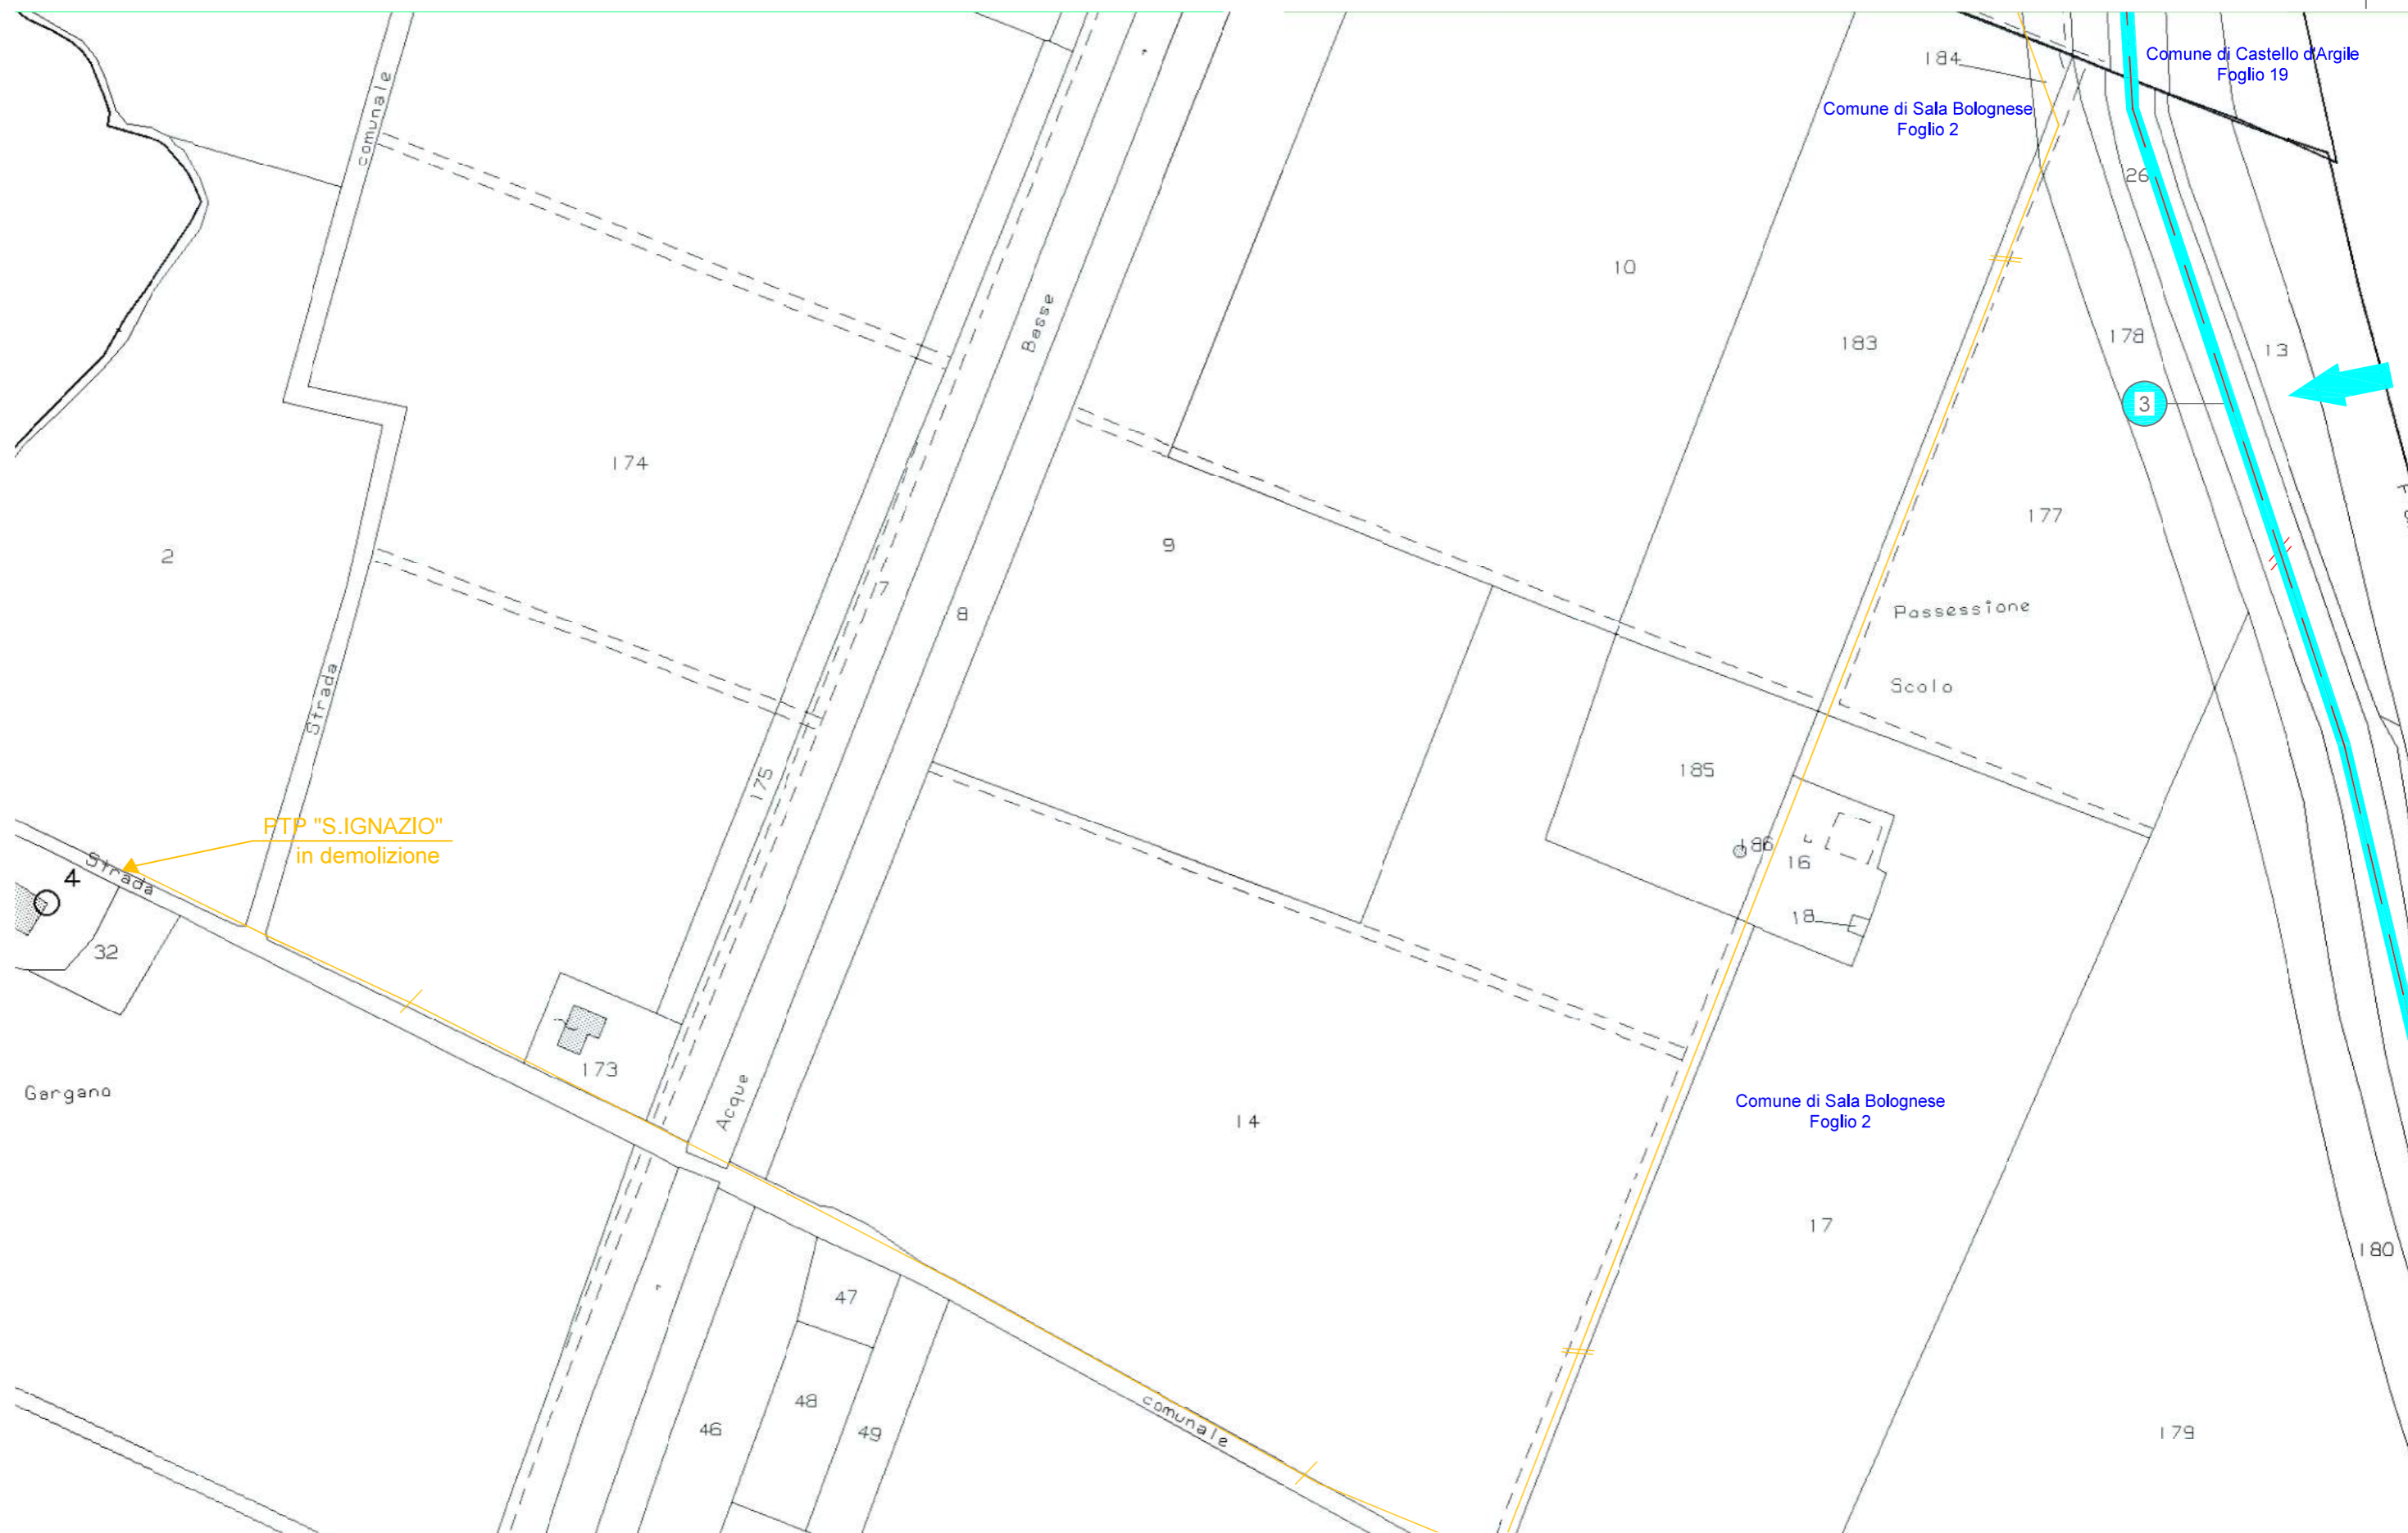

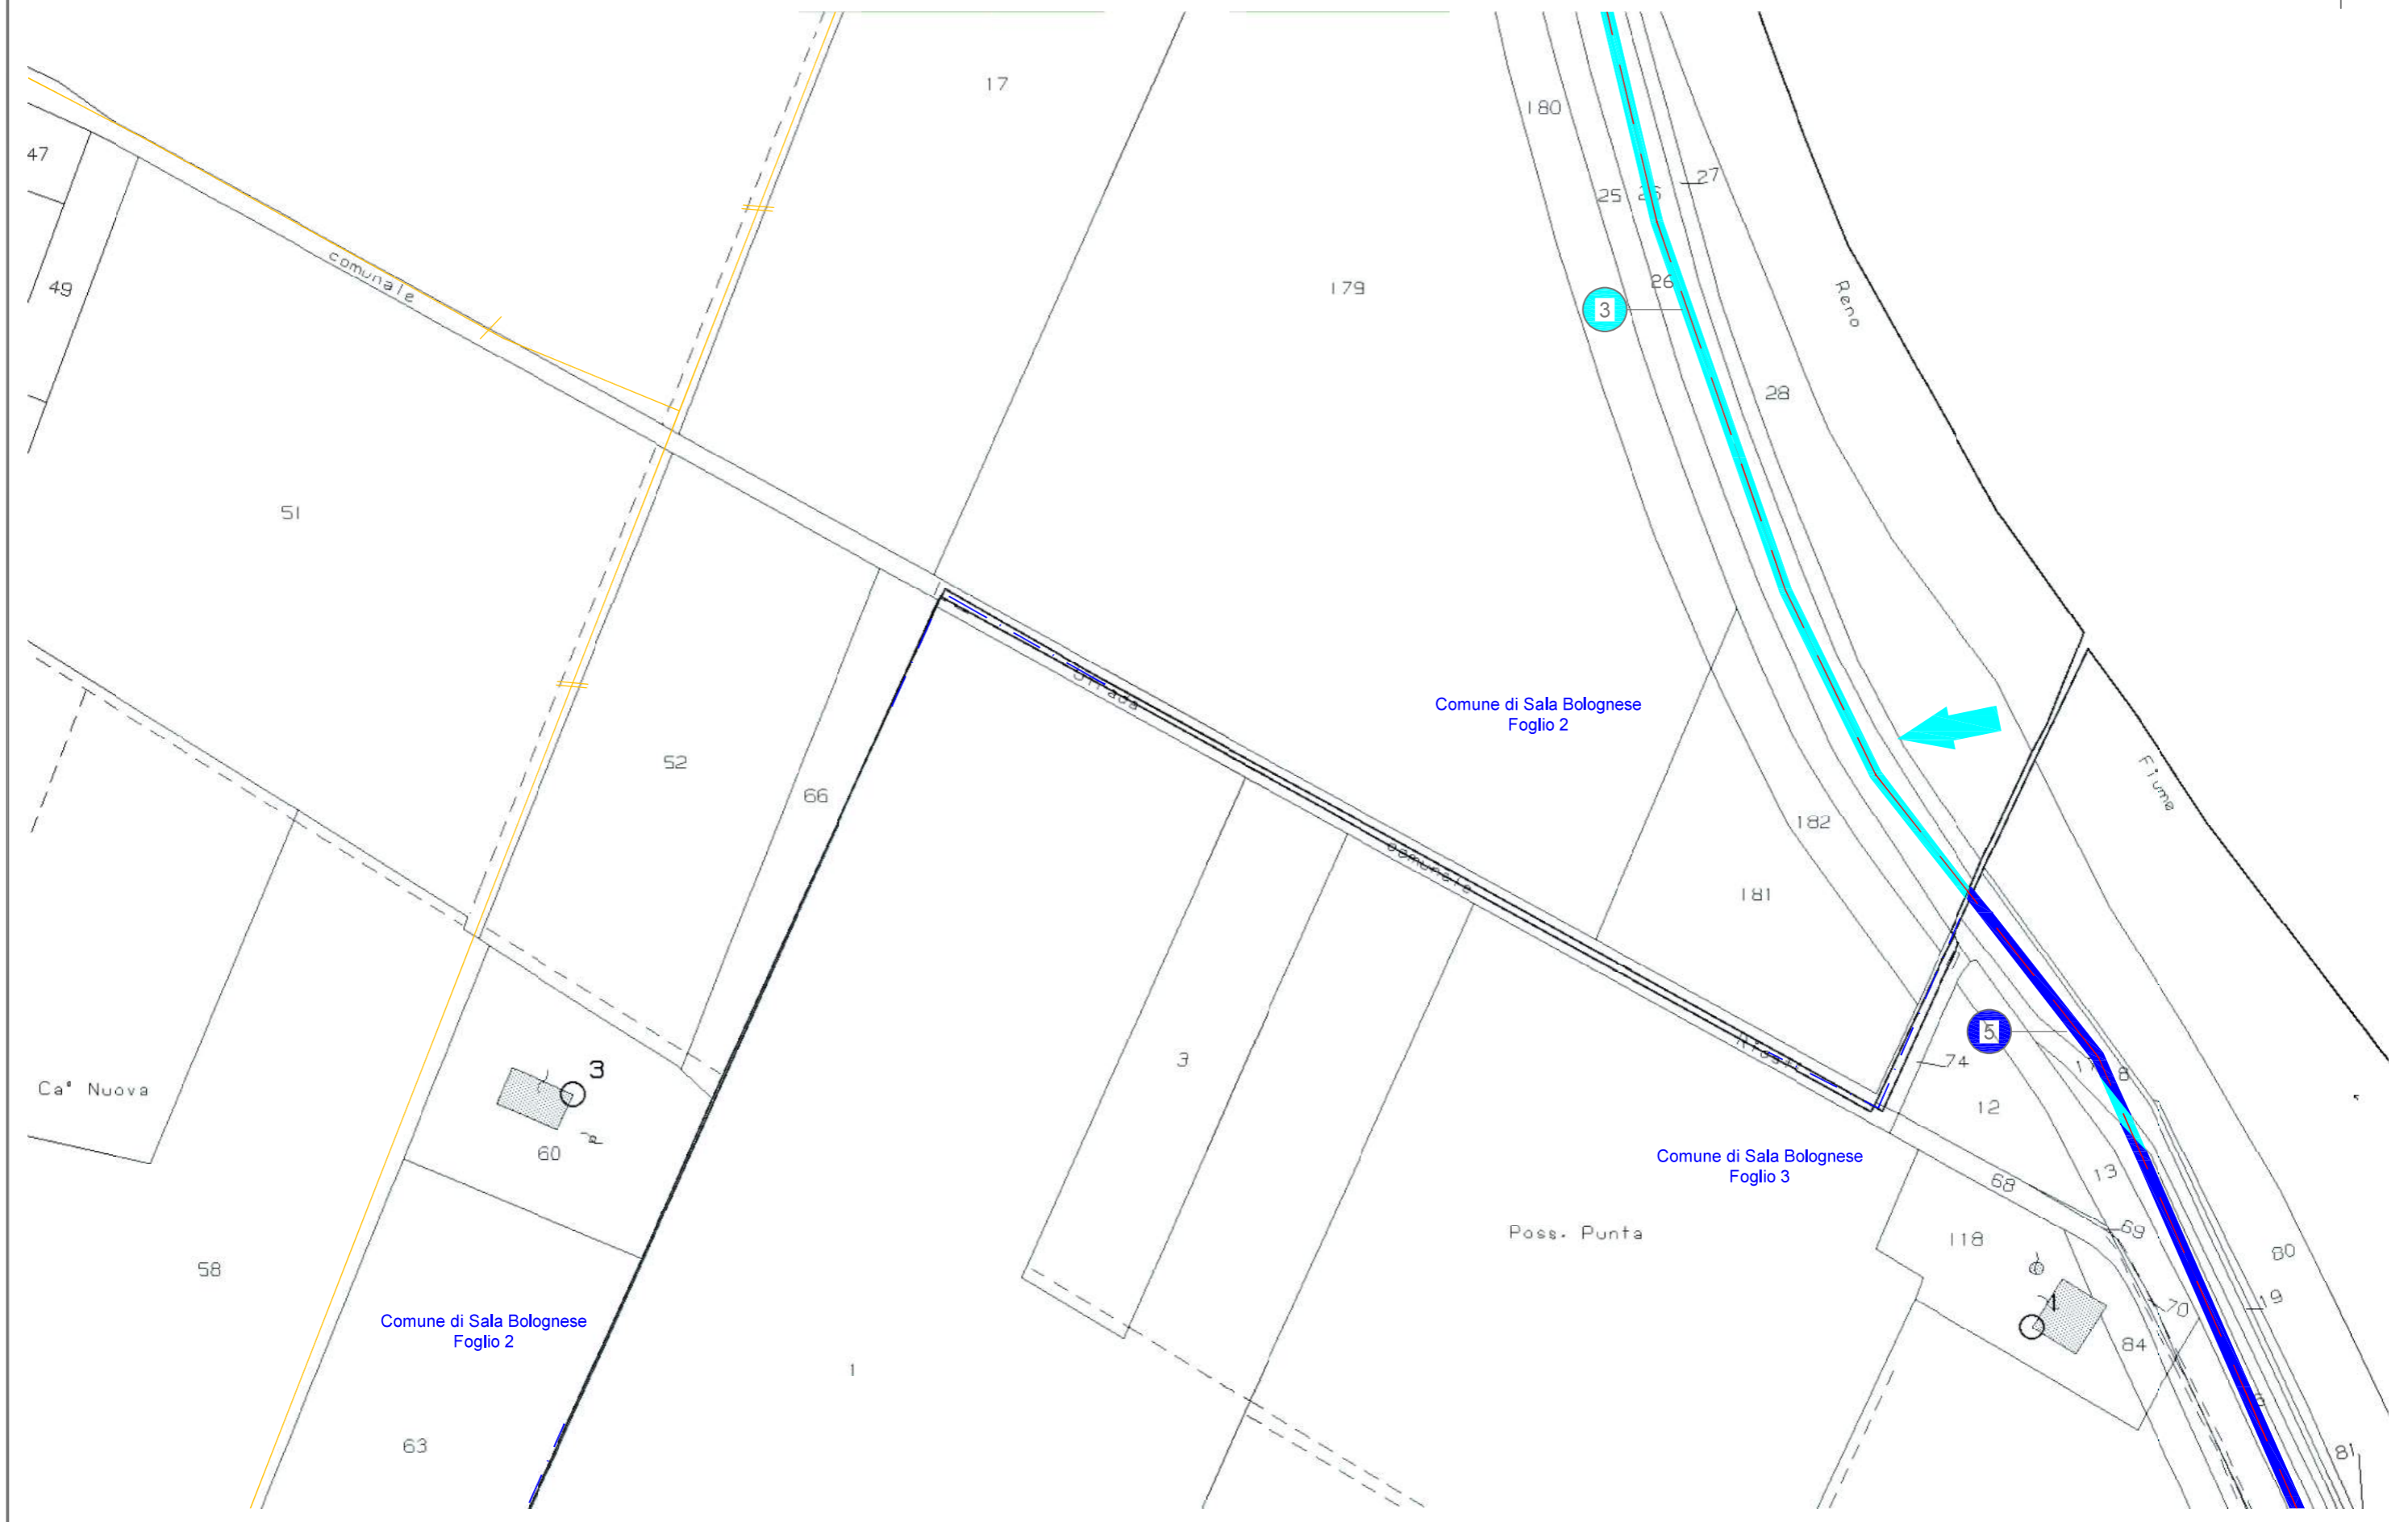

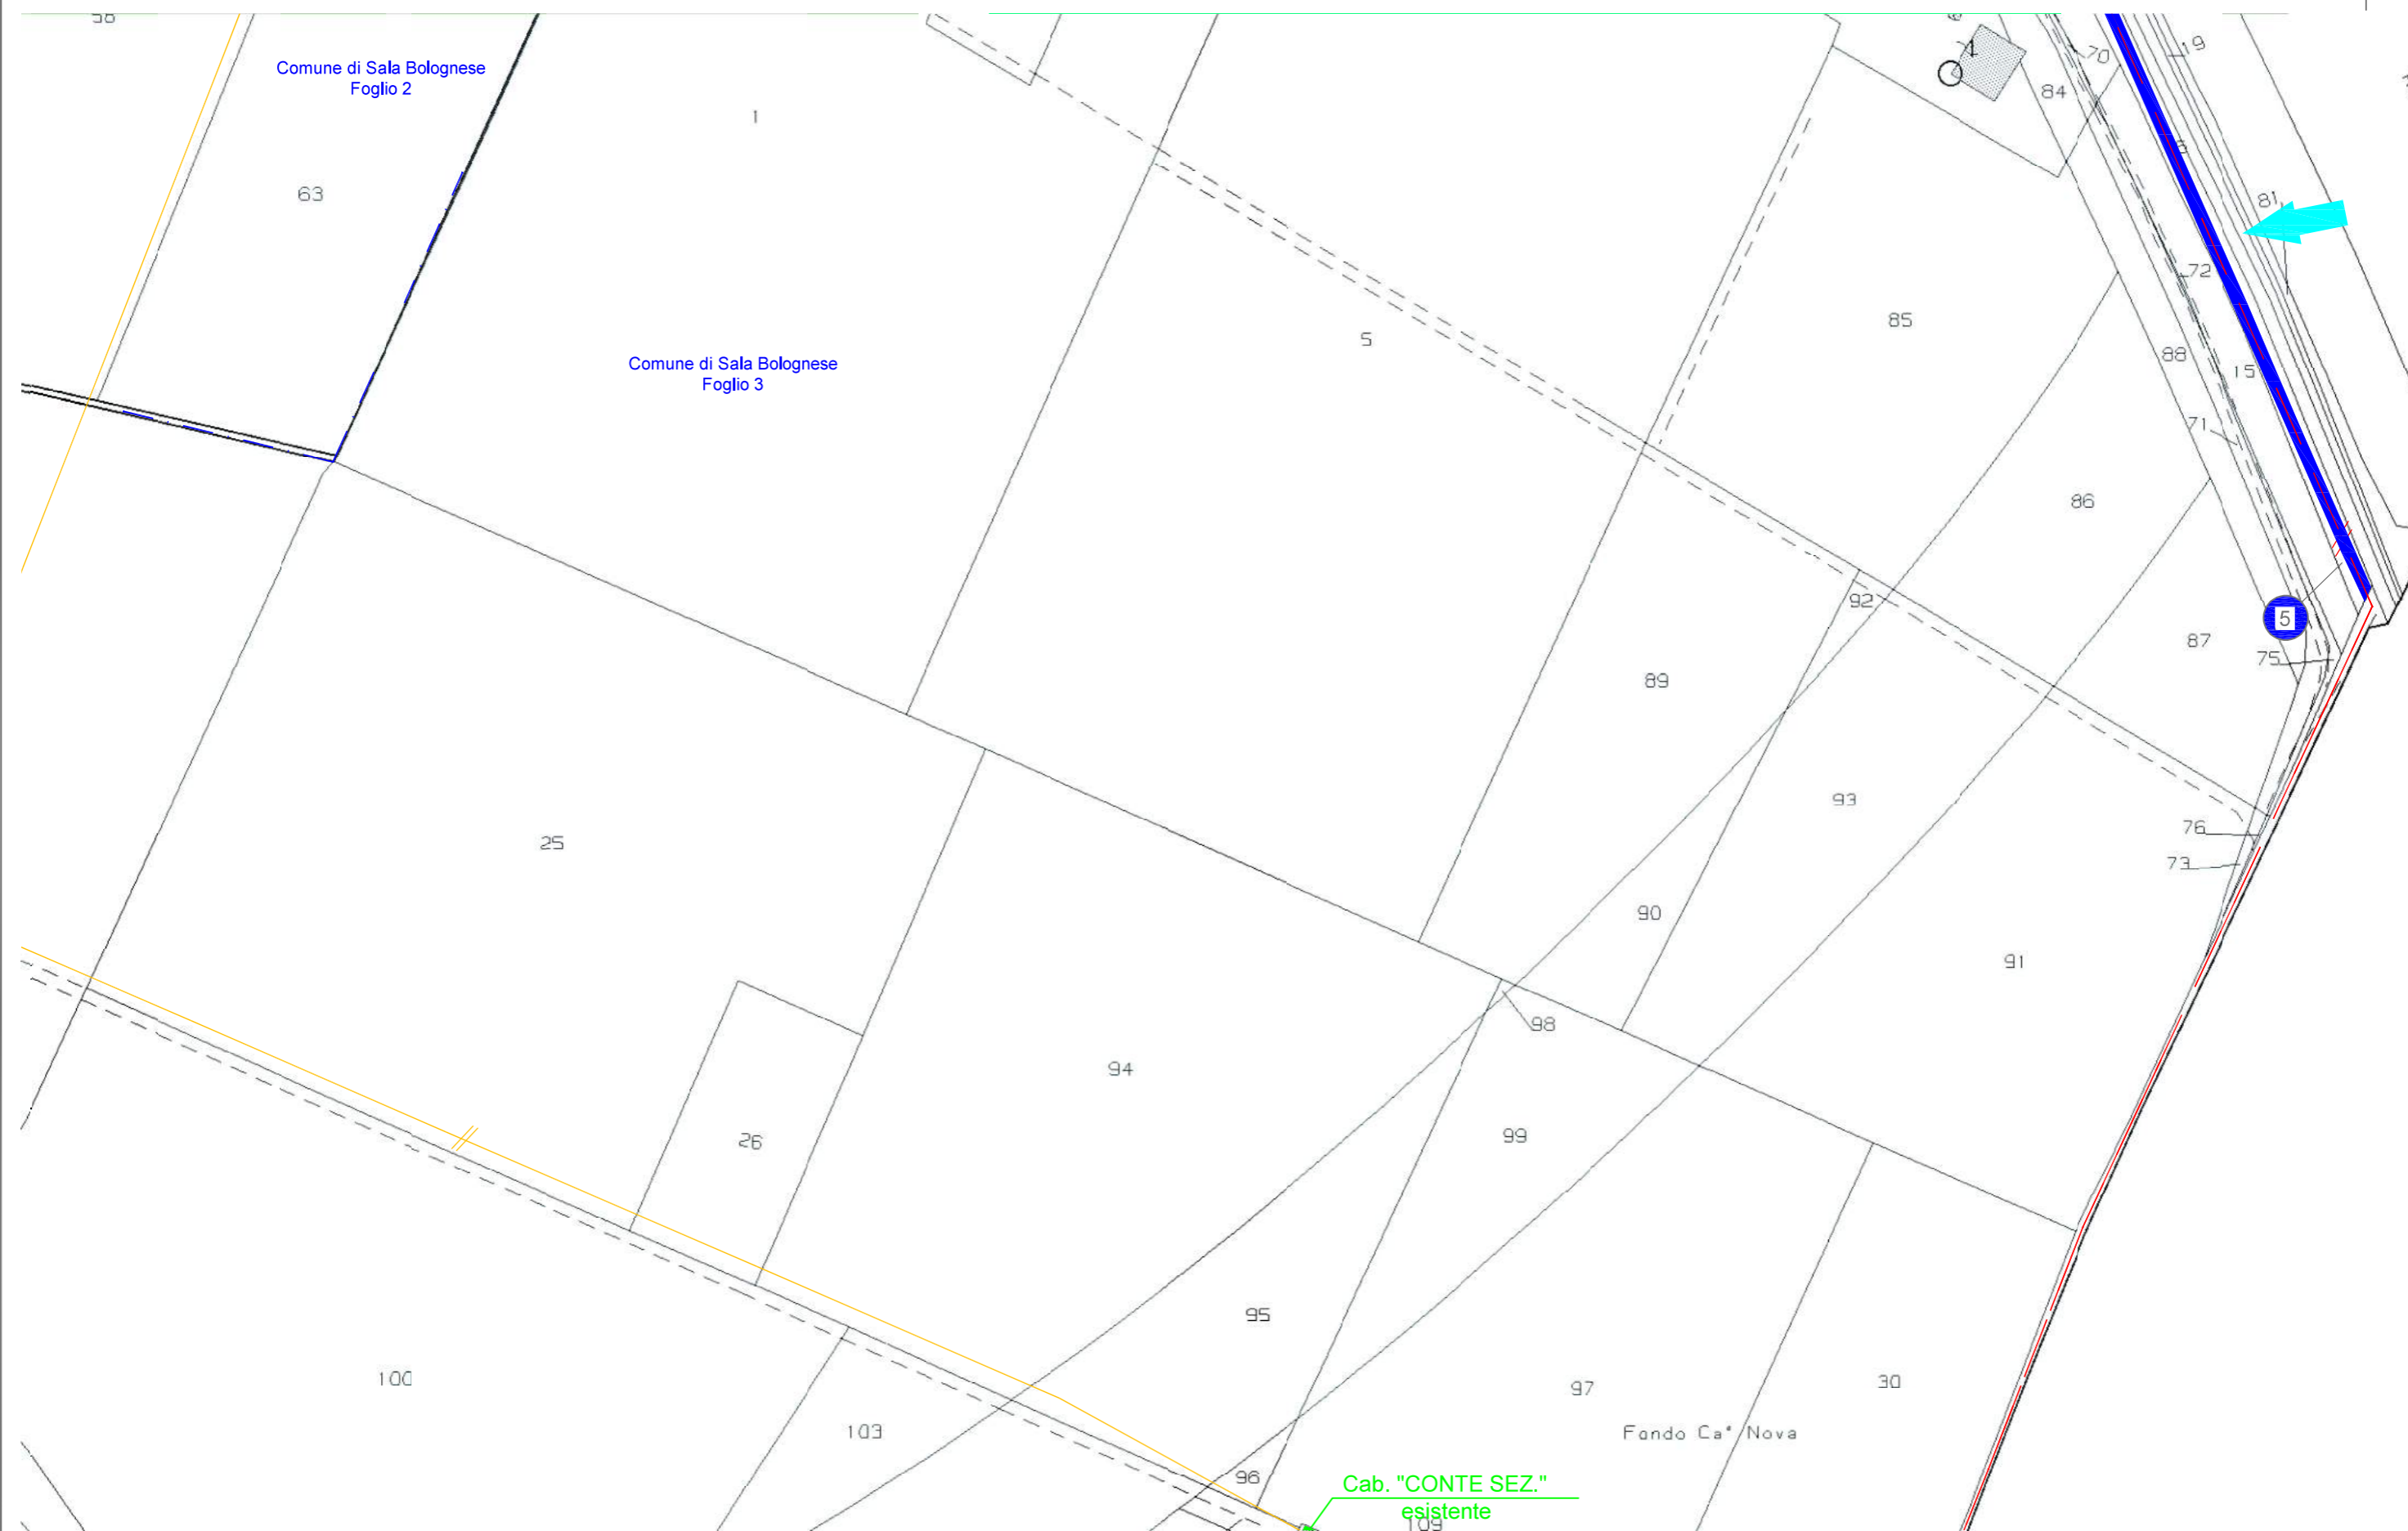

Cab. "CONTE SEZ."
esistente

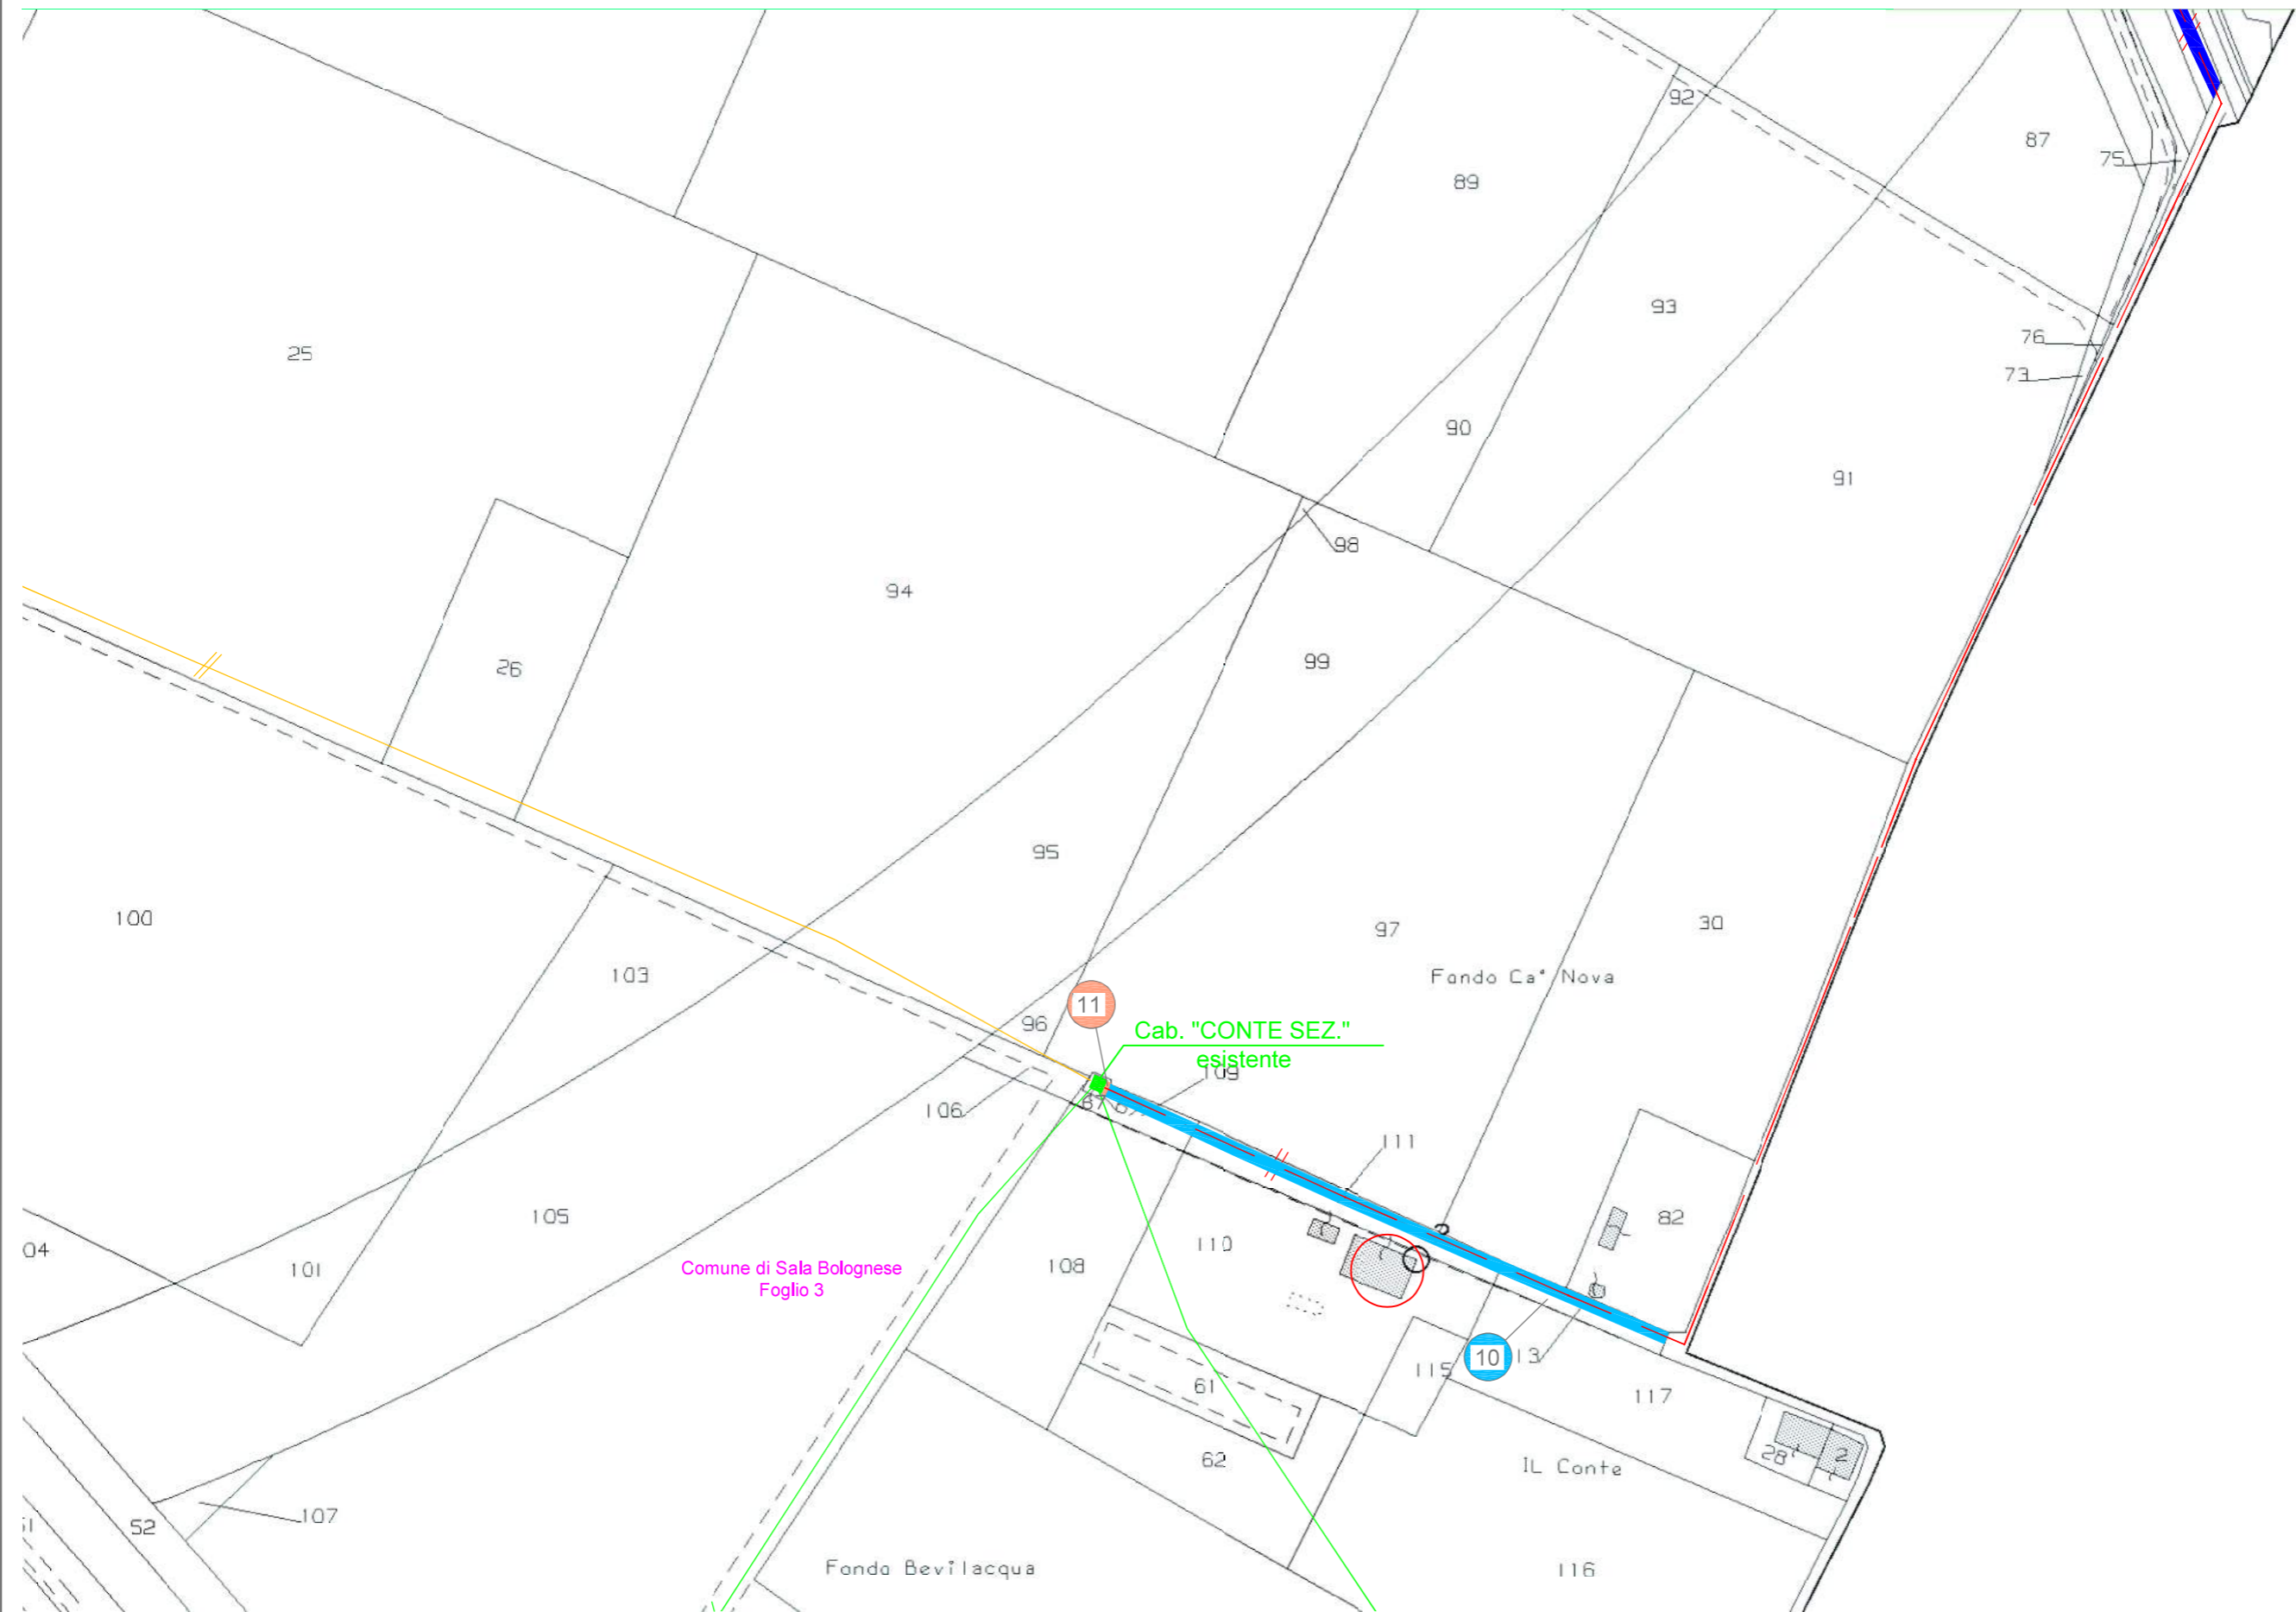

Comune di Sala Bolognese
Foglio 3