

Pratica n° 3572/3583	Disegnato  servizi • territorio • archivio	Controllato Cocchi M. Cavicchioli S.	Disegno n° 3572/3583_VPE Rev.1 1 / 14
--------------------------------	---	--	--

Costruzione linea elettrica MT a 15 kV in cavo interrato per aumento di potenza da 2500 a 4000 kW in cabina "V.ALTEDO4133" n°450296, nei Comuni di Malalbergo, Bentivoglio e San Pietro in Casale, nella Città Metropolitana di Bologna.

CODICE DI RINTRACCIABILITA' n° 285449541

VINCOLO PREORDINATO ALL' ASSERVIMENTO COATTIVO





 Firmato da Marco Zanardi
 il 05/11/2021 alle 17:37:39 CET



Infrastrutture e Reti Italia
 Area Centro Nord
 Sviluppo Rete
 Progettazione Lavori



Marco Zanardi
 Il Responsabile

LEGENDA

	Linee a 15 kV	Linee ad eliche visibili a 15 kV		Sostegno		Cabine elettriche	
	Linea aerea in conduttori nudi	Cavo aereo elicord	Cavo sotterraneo	Palo	Traliccio	su palo	in muratura o prefabbricate
Esistente							
In progetto							
Da demolire							

N. Proprietà 
 Fascia di rispetto asservita 
 Limite di foglio catastale 

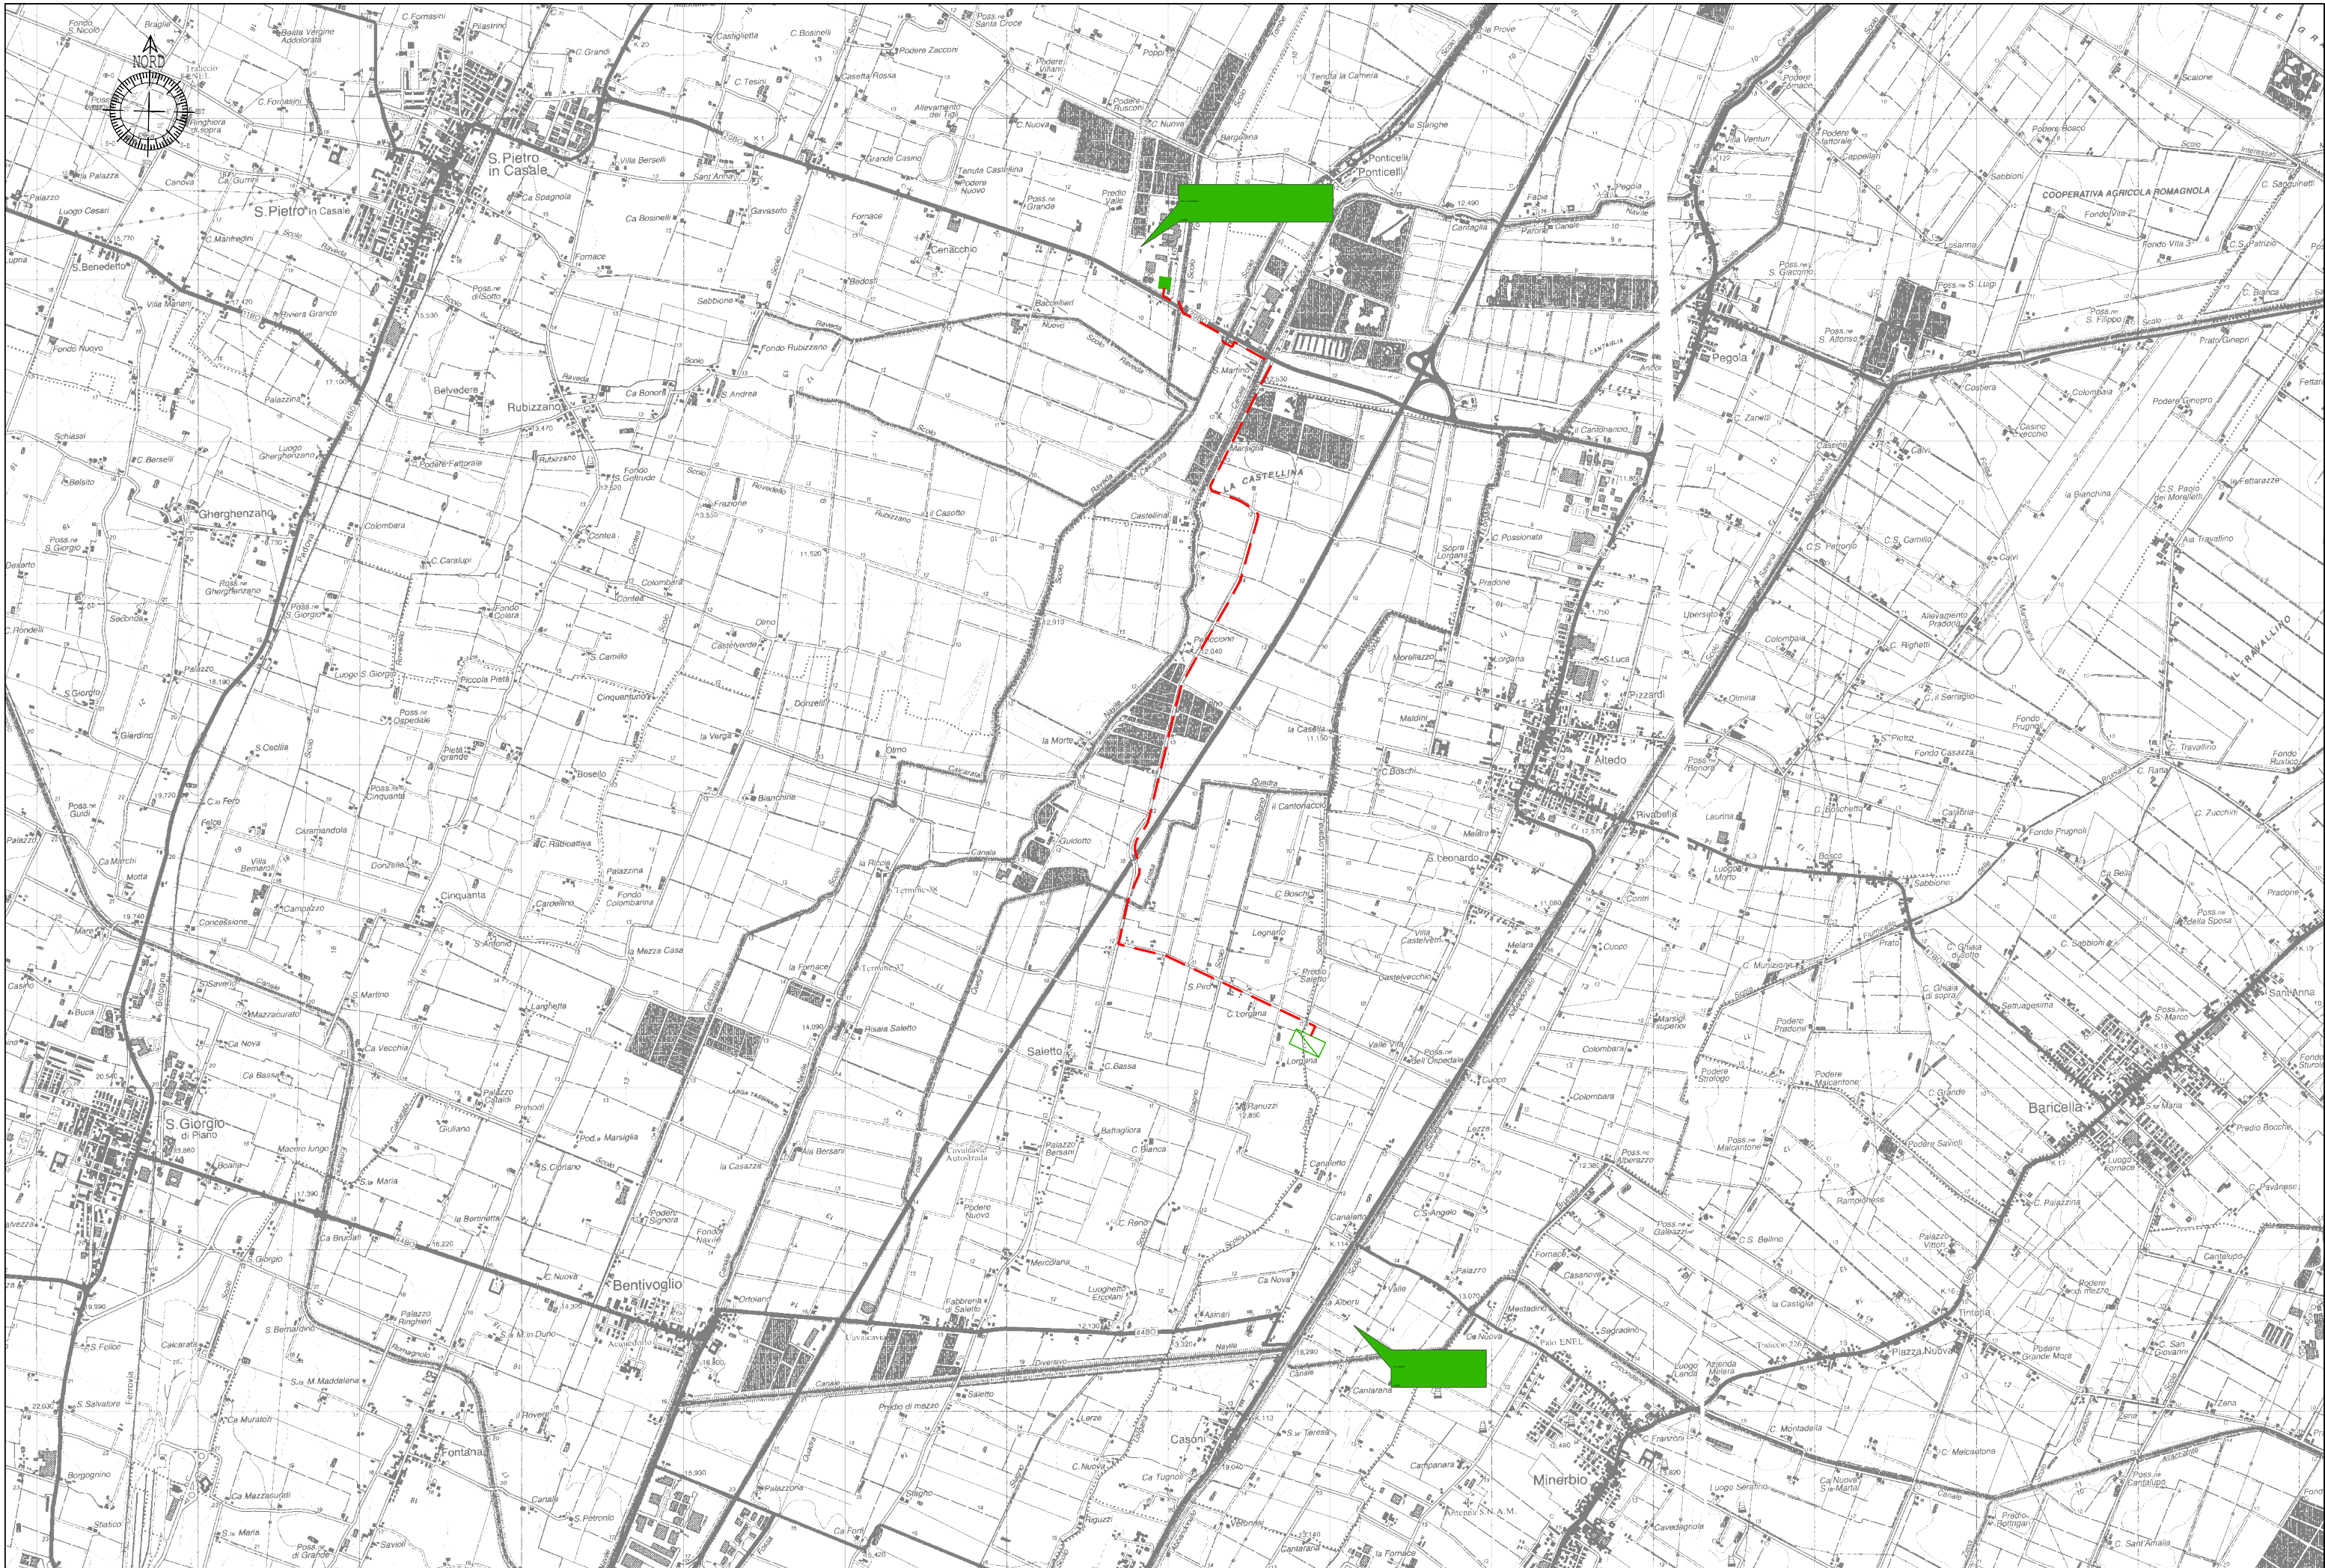

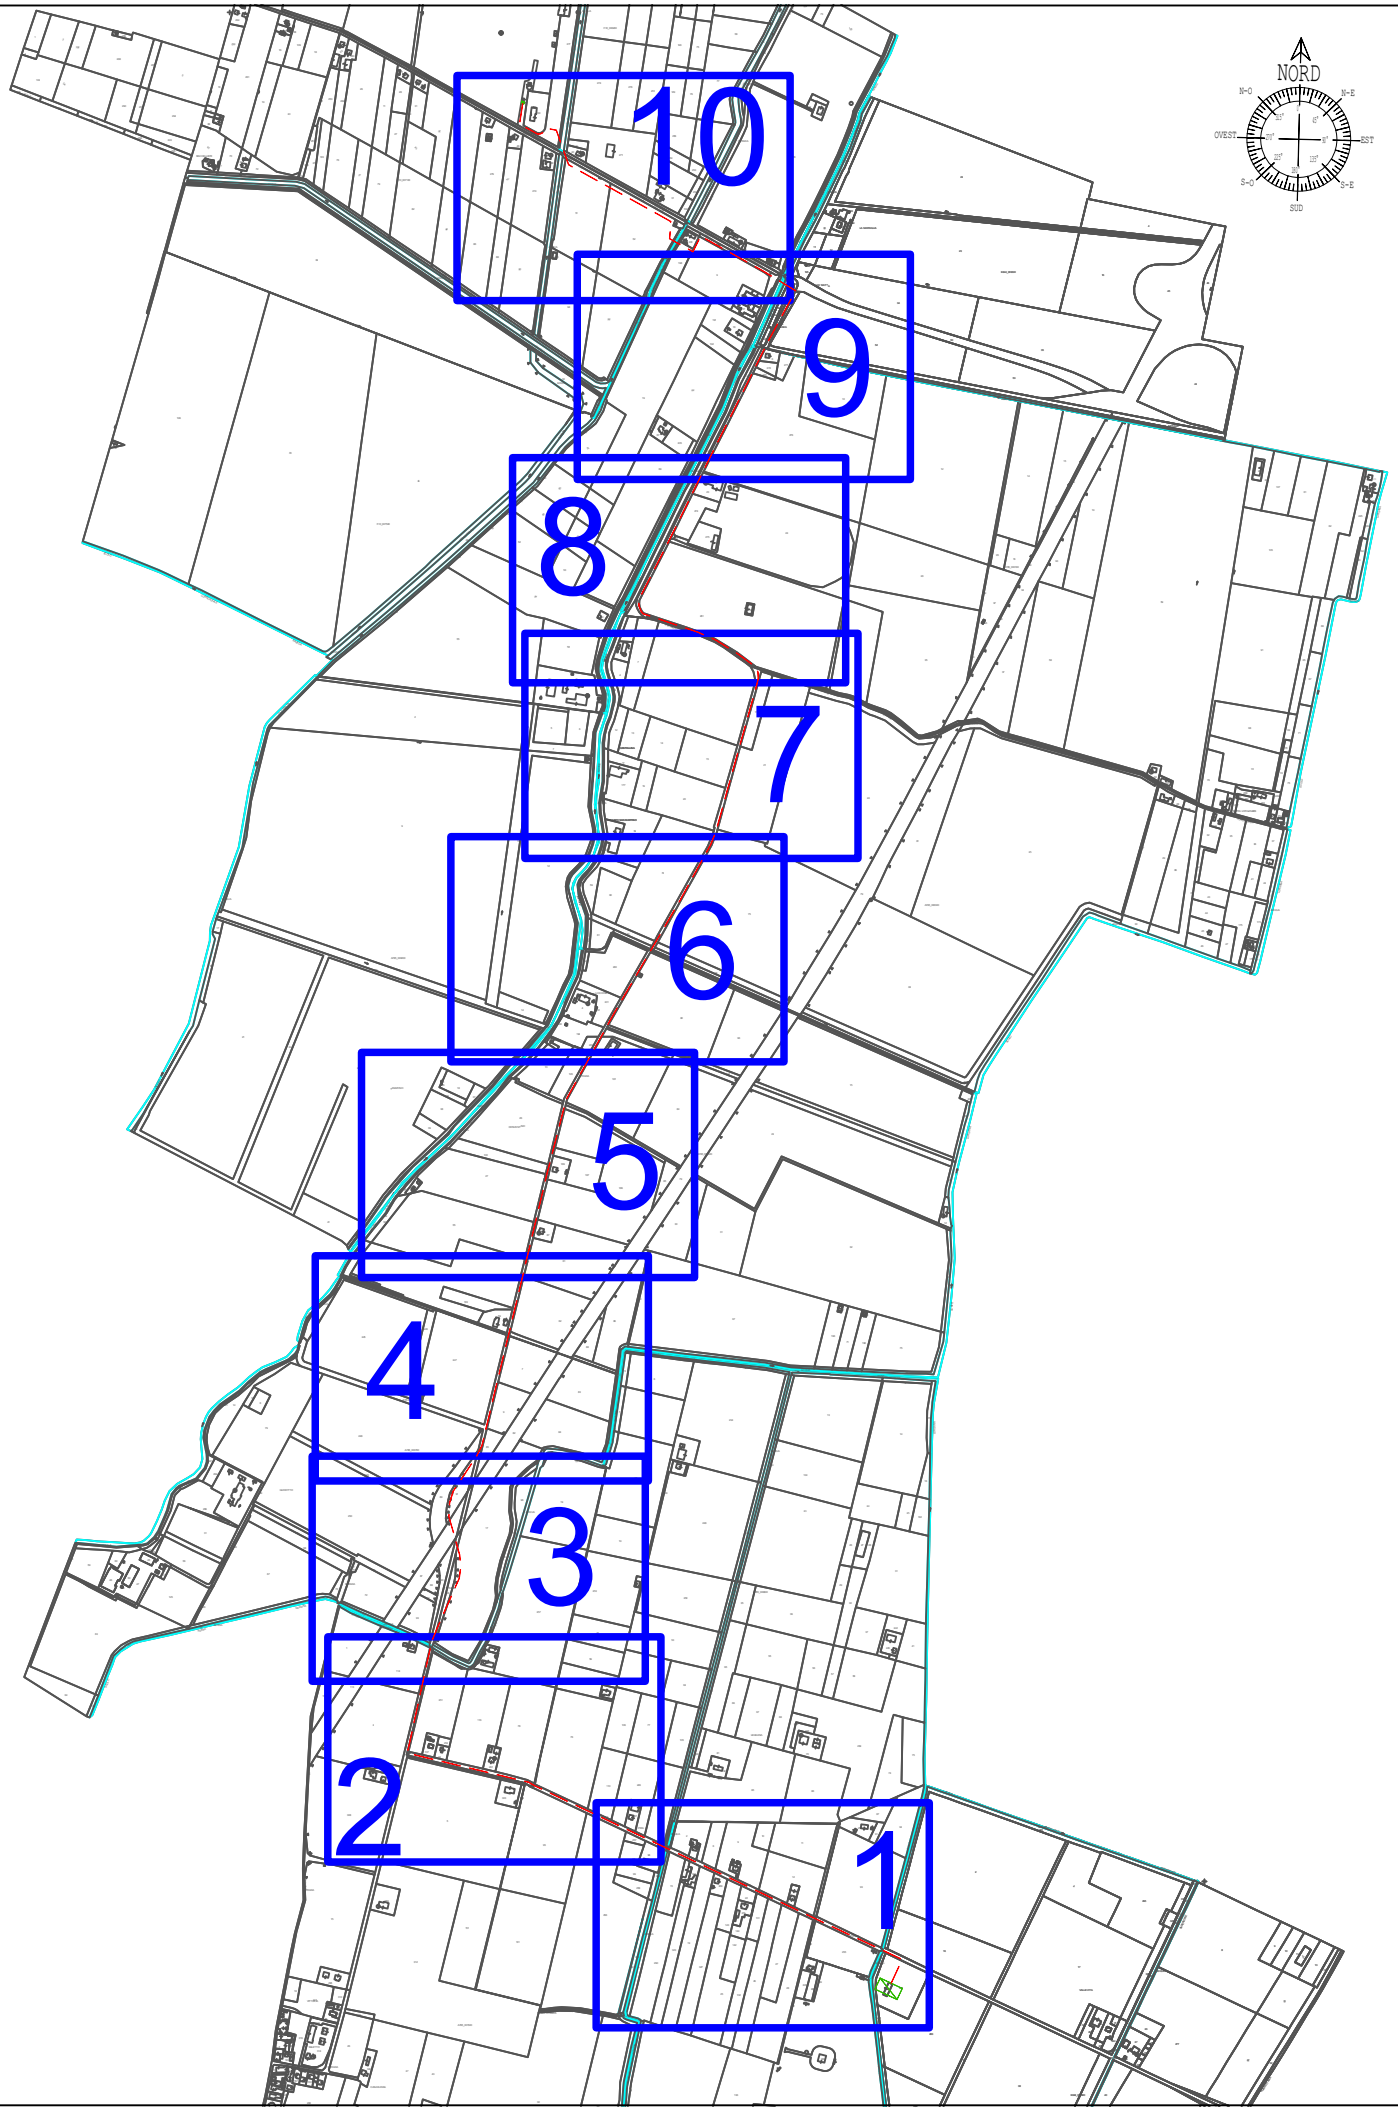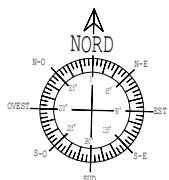


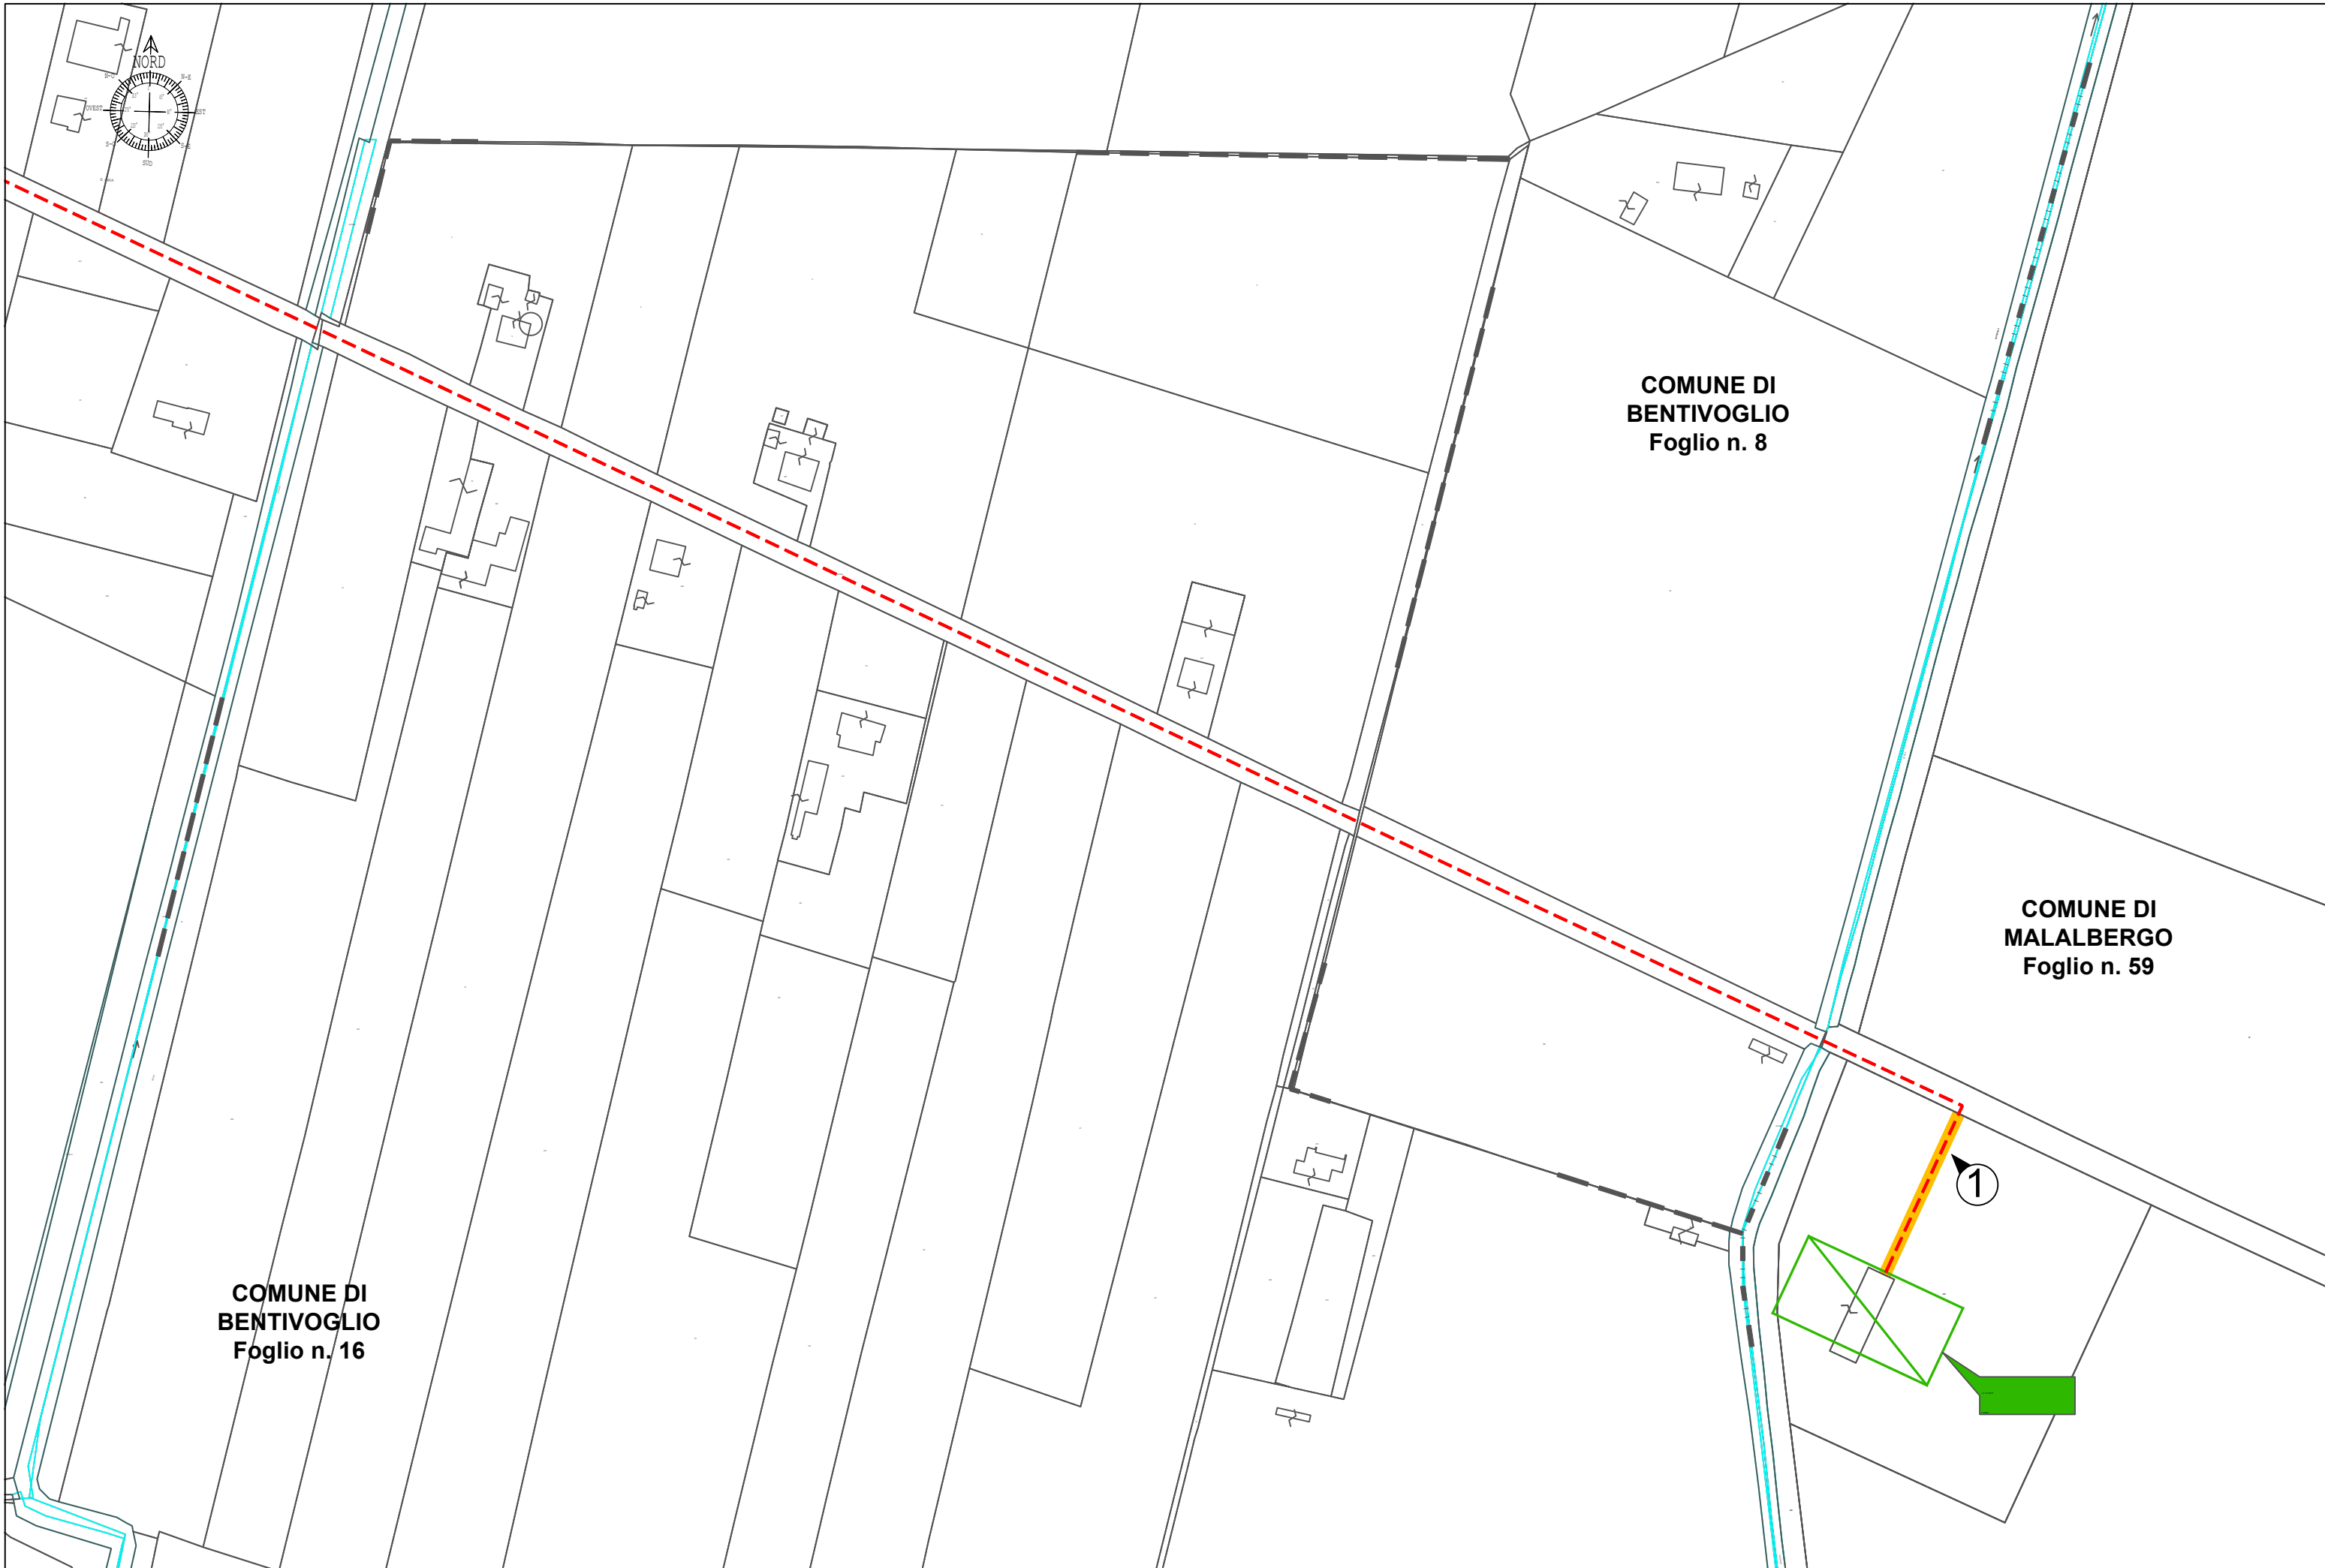




TAVOLA 1 - Planimetria Scala 1:2000 - Comune di San Pietro in casale, Bentivoglio, Malalbergo (BO)

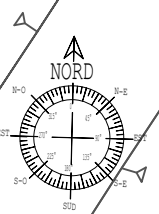

**COMUNE DI
BENTIVOGLIO**
Foglio n. 7

**COMUNE DI
BENTIVOGLIO**
Foglio n. 8


**COMUNE DI
BENTIVOGLIO**
Foglio n. 15

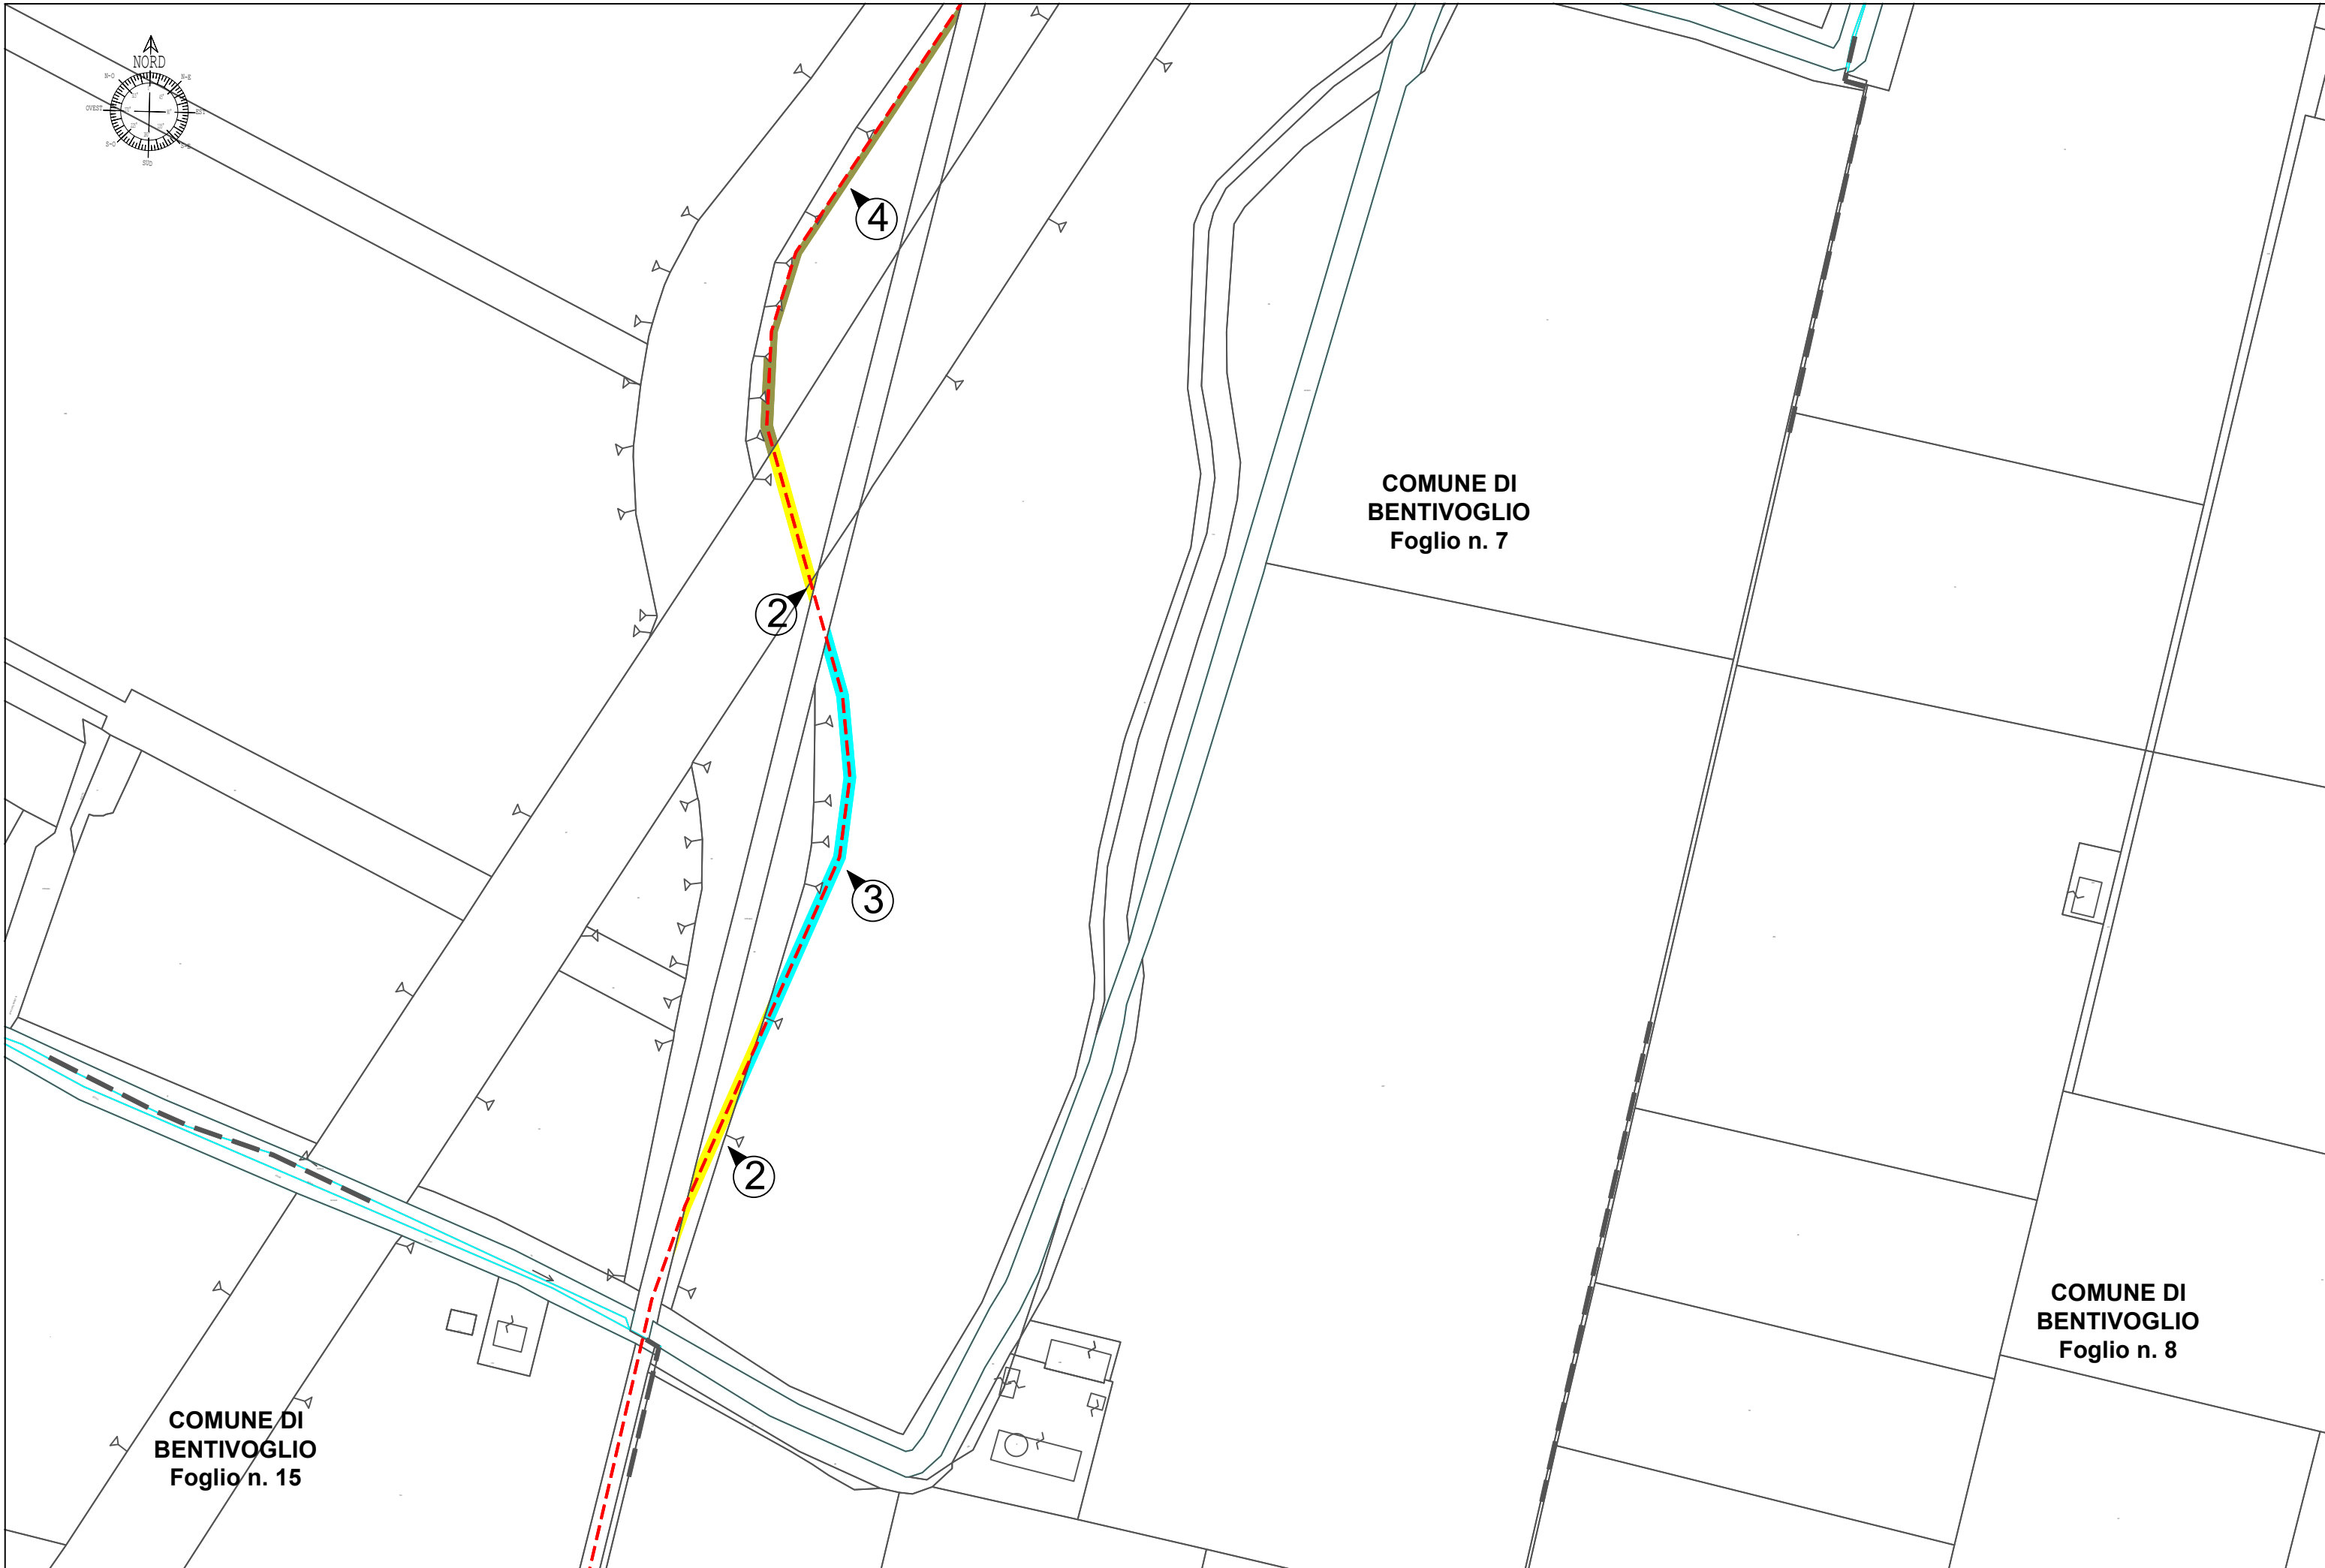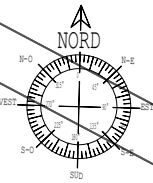

COMUNE DI
BENTIVOGLIO
Foglio n. 15

COMUNE DI
BENTIVOGLIO
Foglio n. 7

COMUNE DI
BENTIVOGLIO
Foglio n. 8

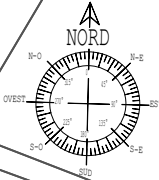


**COMUNE DI
BENTIVOGLIO
Foglio n. 4**

**COMUNE DI
BENTIVOGLIO
Foglio n. 7**


**COMUNE DI
BENTIVOGLIO
Foglio n. 8**


4

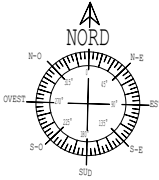

**COMUNE DI
BENTIVOGLIO
Foglio n. 2**

**COMUNE DI
BENTIVOGLIO
Foglio n. 4**

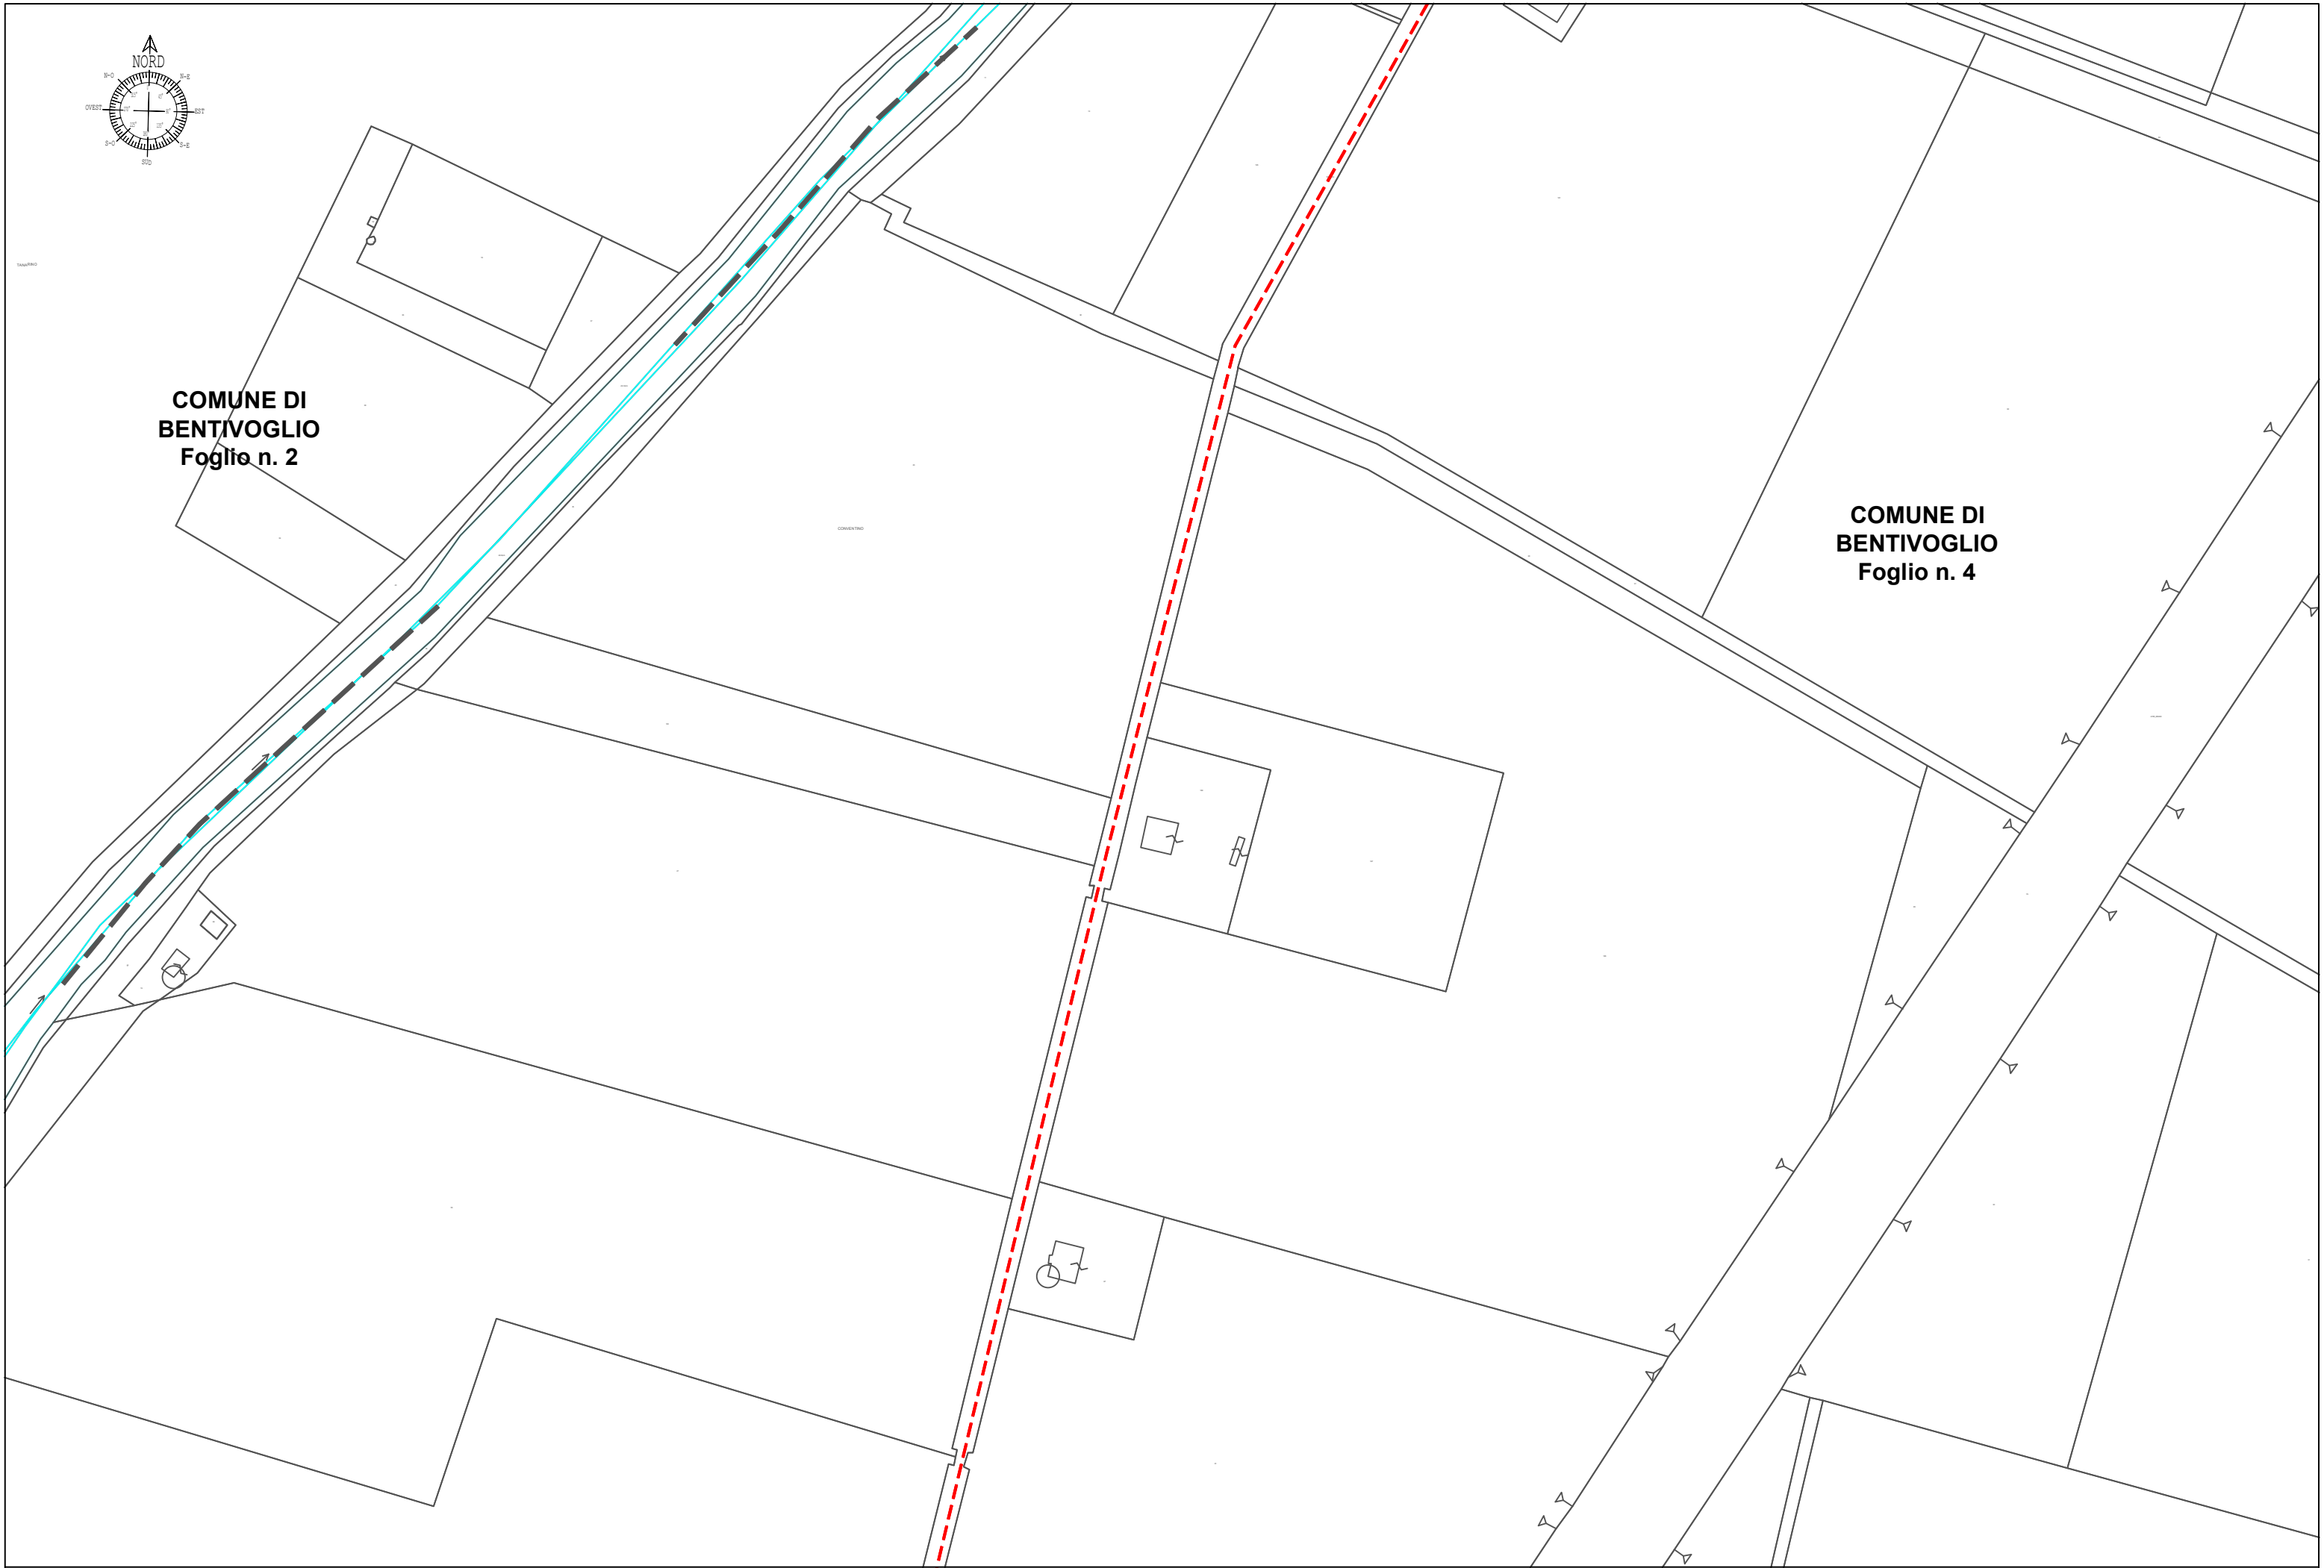


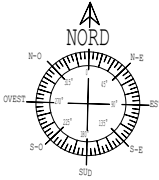

COMUNE DI BENTIVOGLIO
Foglio n. 2

COMUNE DI BENTIVOGLIO
Foglio n. 3

COMUNE DI BENTIVOGLIO
Foglio n. 4

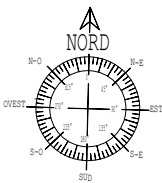


**COMUNE DI
BENTIVOGLIO
Foglio n. 1**

**COMUNE DI
SAN PIETRO IN CASALE
Foglio n. 75**

**COMUNE DI
BENTIVOGLIO
Foglio n. 2**


**COMUNE DI
BENTIVOGLIO
Foglio n. 3**

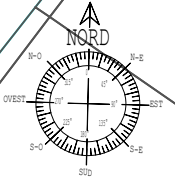

**COMUNE DI
SAN PIETRO IN CASALE**
Foglio n. 75

**COMUNE DI
BENTIVOGLIO**
Foglio n. 1

**COMUNE DI
BENTIVOGLIO**
Foglio n. 3

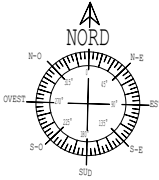

COMUNE DI
SAN PIETRO IN CASALE
Foglio n. 71

COMUNE DI
SAN PIETRO IN CASALE
Foglio n. 75

COMUNE DI
MALALBERGO
Foglio n. 36

COMUNE DI
BENTIVOGLIO
Foglio n. 1

9



7

8

6

5

vedi nota (2) a pag.14

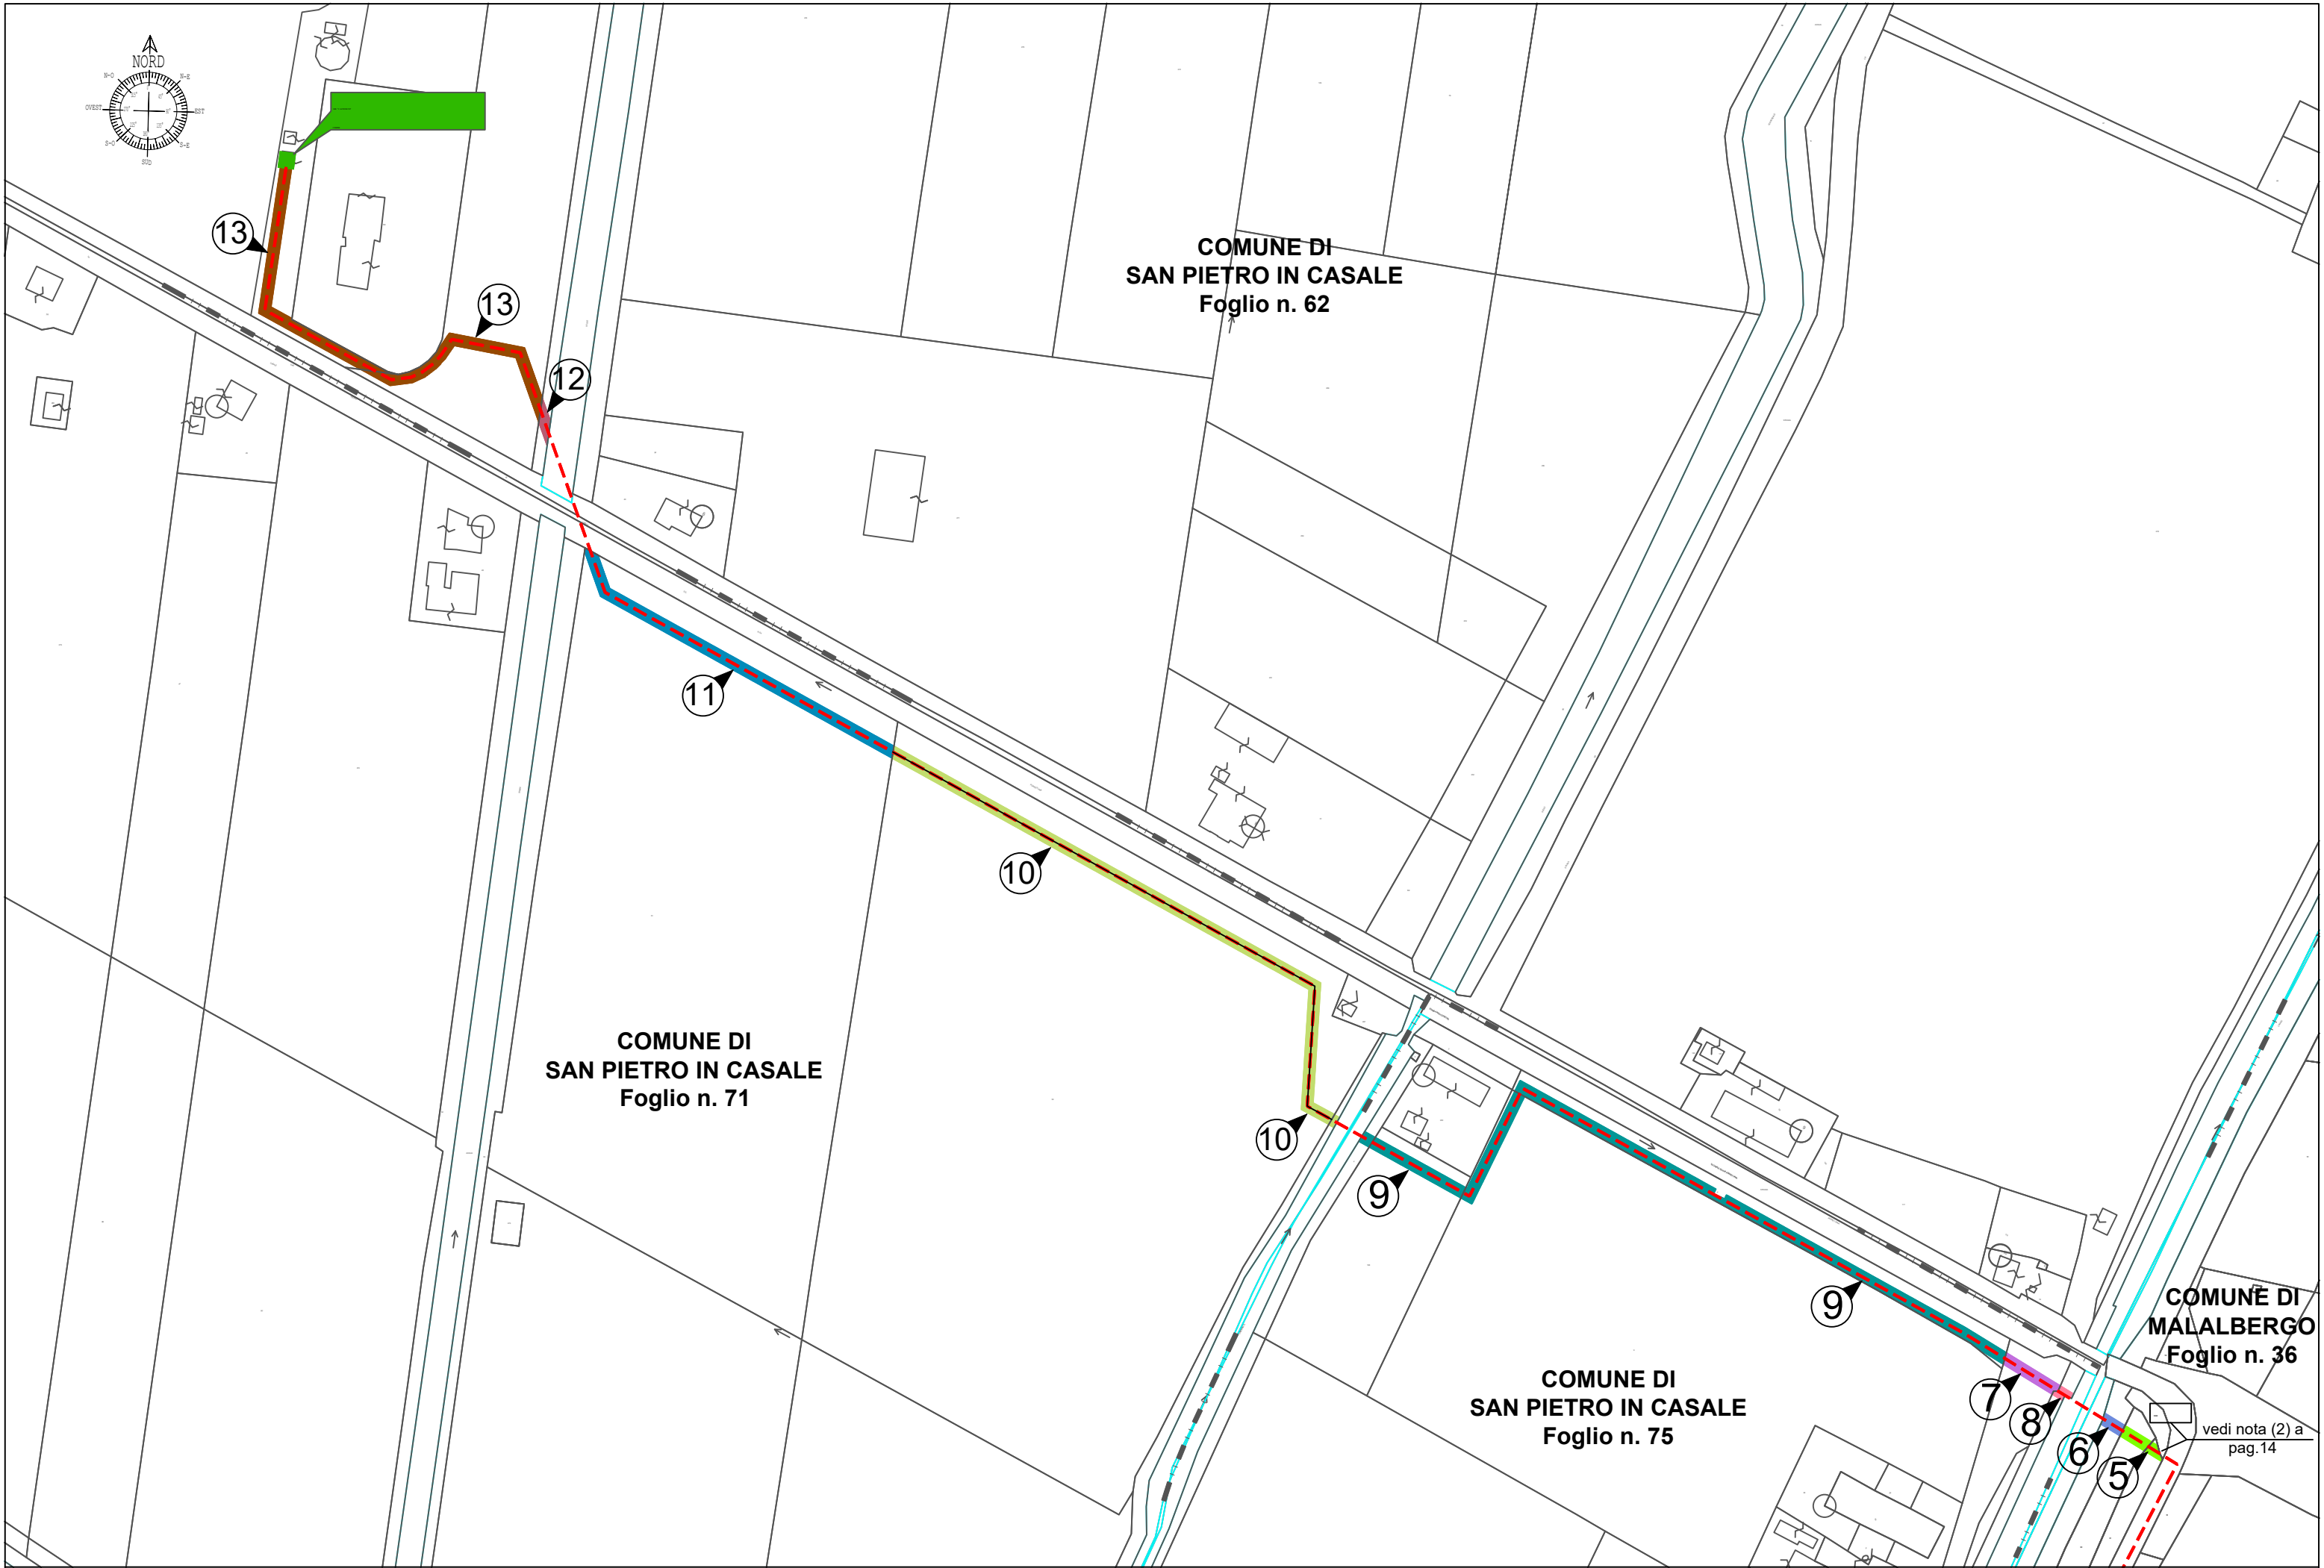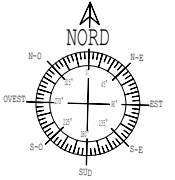

ELENCO DELLE PROPRIETA' INTERESSATE

ELENCO DITTE PROPRIETARIE SECONDO LE RISULTANZE REGISTRI CATASTALI

N. prop	DITTA / PERSONA PROPRIETARIA		AREE INTERESSATE			
	Cognome Nome/ Rag.sociale	DOMICILIO	Comune	Foglio	Mapp.	Ottenuta servitù bonaria Si-No
		Indirizzo				
1	E-DISTRIBUZIONE S.P.A. con sede in ROMA 05779711000		MALALBERGO	59	252	Richiedente
2	AUTOSTRADIE PER L'ITALIA S.P.A. con sede in ROMA (RM) 07516911000		BENTIVOGLIO	7	86 87 90	(1)
3	BORGHI MAURO		BENTIVOGLIO	7	17	NO
4	S. ANDREA SRL con sede in BOLOGNA (BO) 02084270376		BENTIVOGLIO	7	91	NO
5	AGROALIMA SPA con sede in CESENA (FC) 09286500963		MALALBERGO	36	30 31	NO
6	DEMANIO PUBBLICO DELLO STATO PER LE OPERE IDRAULICHE DI SECONDA CATEGORIA		MALALBERGO	36	19	(1)
7	SOC COOP RESP LIM SOCIETA COOPERATIVA AGRICOLA CASTELLINA DI SAN PIETRO IN CASALE con sede in SAN PIETRO IN CASALE (BO) 00451050371		SAN PIETRO IN CASALE	75	203	NO
8	DEMANIO PUBBLICO DELLO STATO PER LE OPERE IDRAULICHE SECONDA CATEGORIA RENO A DESTRA CANALE		SAN PIETRO IN CASALE	75	40	(1)
9	FERRARI MONICA SALETTI GIORGIA		SAN PIETRO IN CASALE	75	9 4 6 198	NO
10	BURIANI ANNAMARIA BURIANI FRANCA		SAN PIETRO IN CASALE	71	52 97	NO
11	MACCAGNANI ALBERTO		SAN PIETRO IN CASALE	71	51	NO
12	CONSORZIO DELLA BONIFICA RENANA con sede in BOLOGNA (BO) 91313990375 DEMANIO PUBBLICO DELLO STATO con sede in ROMA (RM) 97905300854		SAN PIETRO IN CASALE	62	49	(1)
13	PIZZOLI S.P.A. con sede in BUDRIO (BO) 03029000373		SAN PIETRO IN CASALE	62	277 288	NO

Le fasce da asservire su proprietà privata, date dalle caratteristiche dell'impianto in progetto, sono:
per il cavo interrato MT, dall'asse della linea, 2,00 metri per lato (4,00 m complessivi)

(1): Oggetto di istanza di nulla osta per attraversamento

(2): Particella 5000 – foglio 36 – Comune di Malalbergo: non accatastata; da rilievo risulta bordo strada provinciale