

Pratica n° <b>3572/3583</b>	Disegnato  <b>ARCSYSTEM</b> servizi • territorio • archivio	Controllato <b>Cocchi M.</b> <b>Cavicchioli S.</b>	Disegno n° <b>3572/3583_VU3</b>
			1 / 16

Costruzione linea elettrica MT a 15 kV in cavo interrato per aumento di potenza da 2500 a 4000 kW in cabina "V.ALTEDO4133" n°450296 , nei Comuni di Malalbergo, Bentivoglio e San Pietro in Casale, nella Città Metropolitana di Bologna.

**CODICE DI RINTRACCIABILITA' n° 285449541**


## STRUMENTI URBANISTICI DEL COMUNE DI SAN PIETRO IN CASALE


### LEGENDA


	Linee a 15 kV		Linee ad eliche visibili a 15 kV		Sostegno		Cabine elettriche	
	Linea aerea in conduttori nudi	Cavo aereo elicord	Cavo sotterraneo	Palo	Traliccio	su palo	in muratura o prefabbricate	
Esistente								
In progetto								
Da demolire								

Punti indicativi inizio/fine tratta di linea




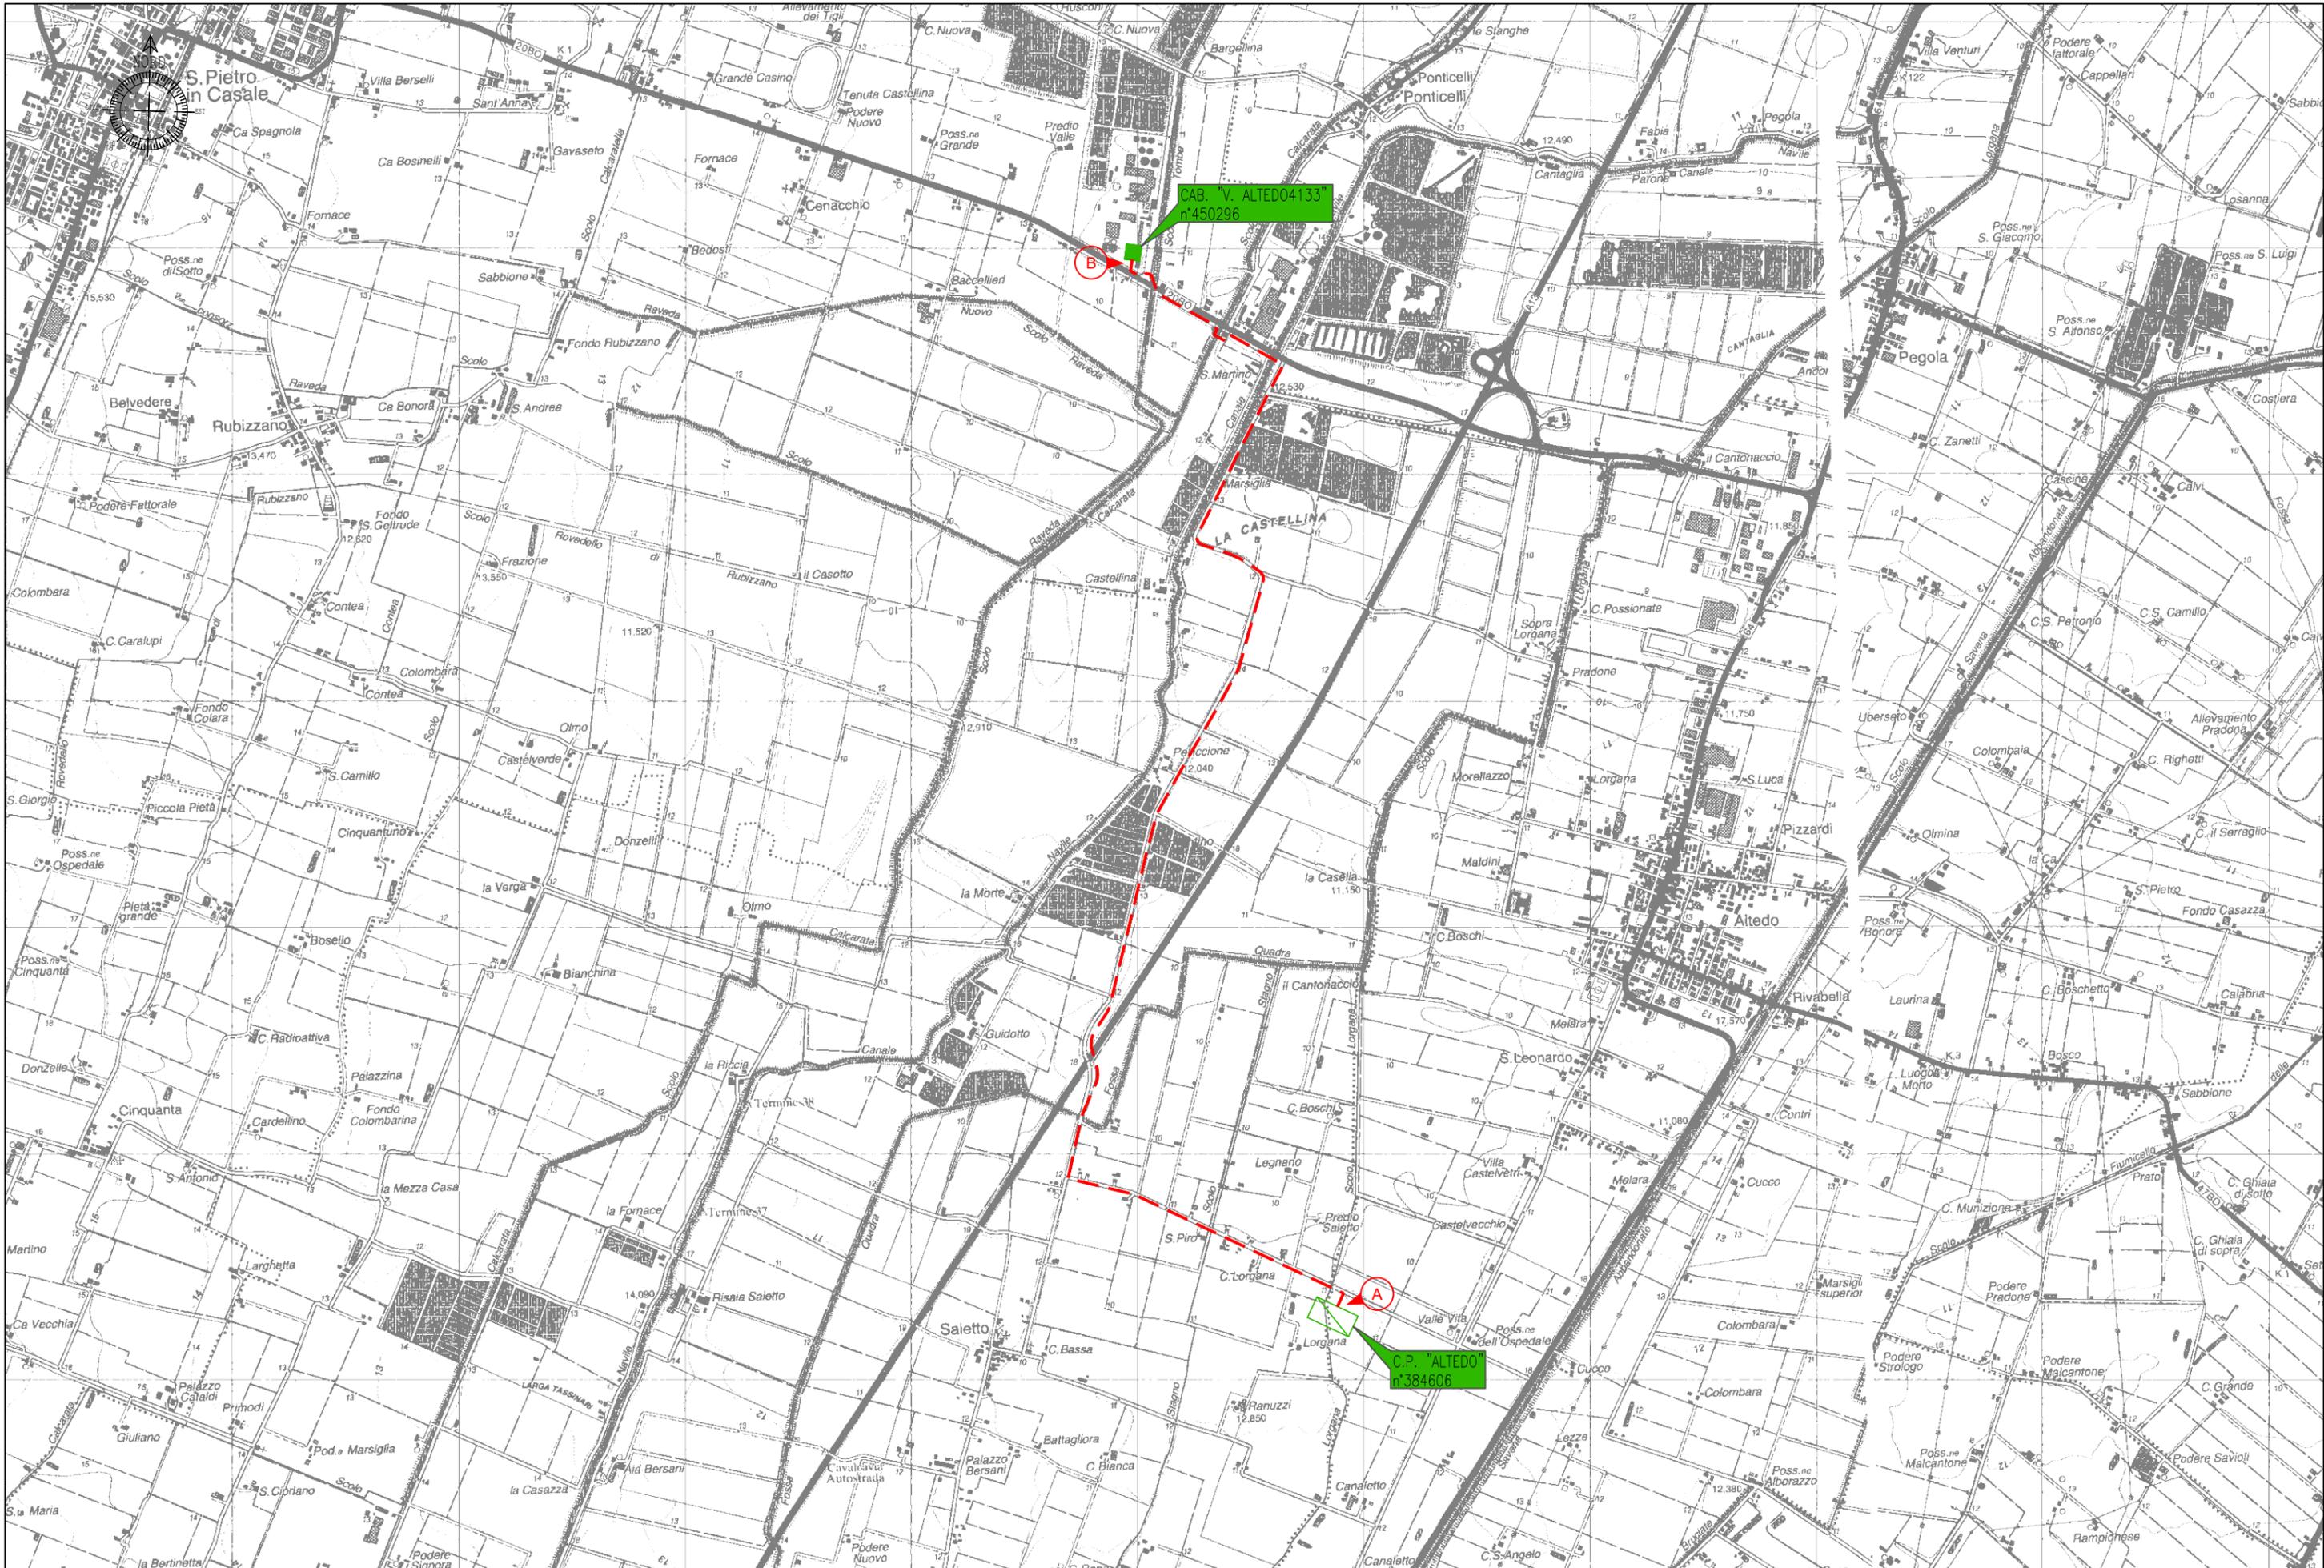


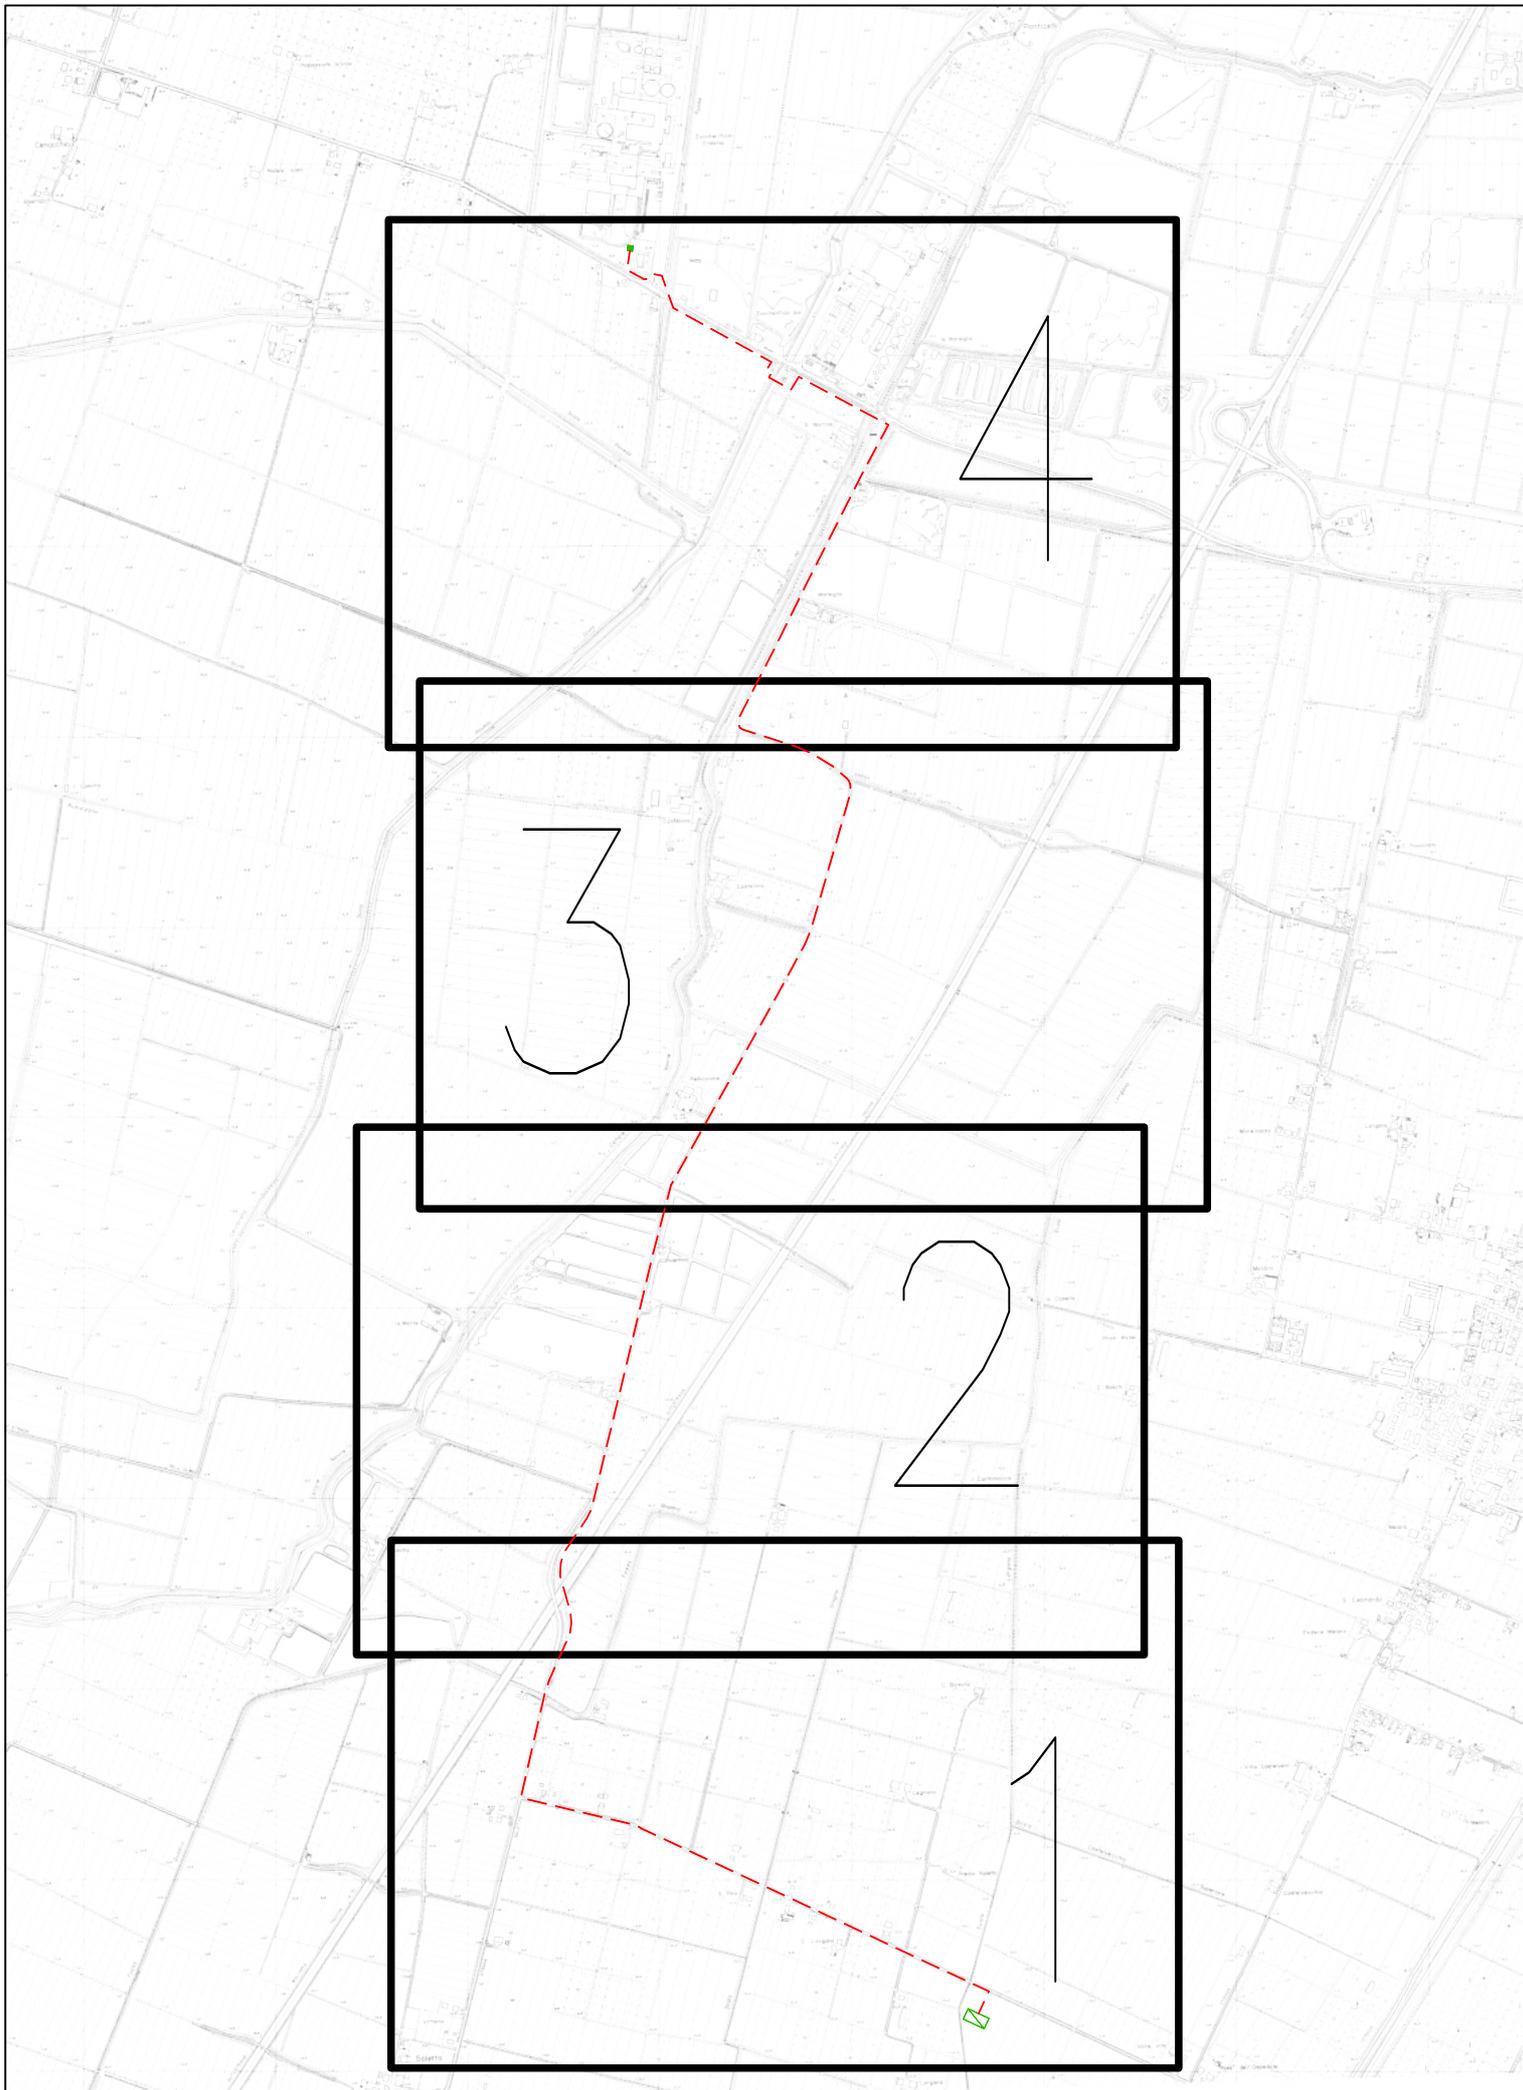

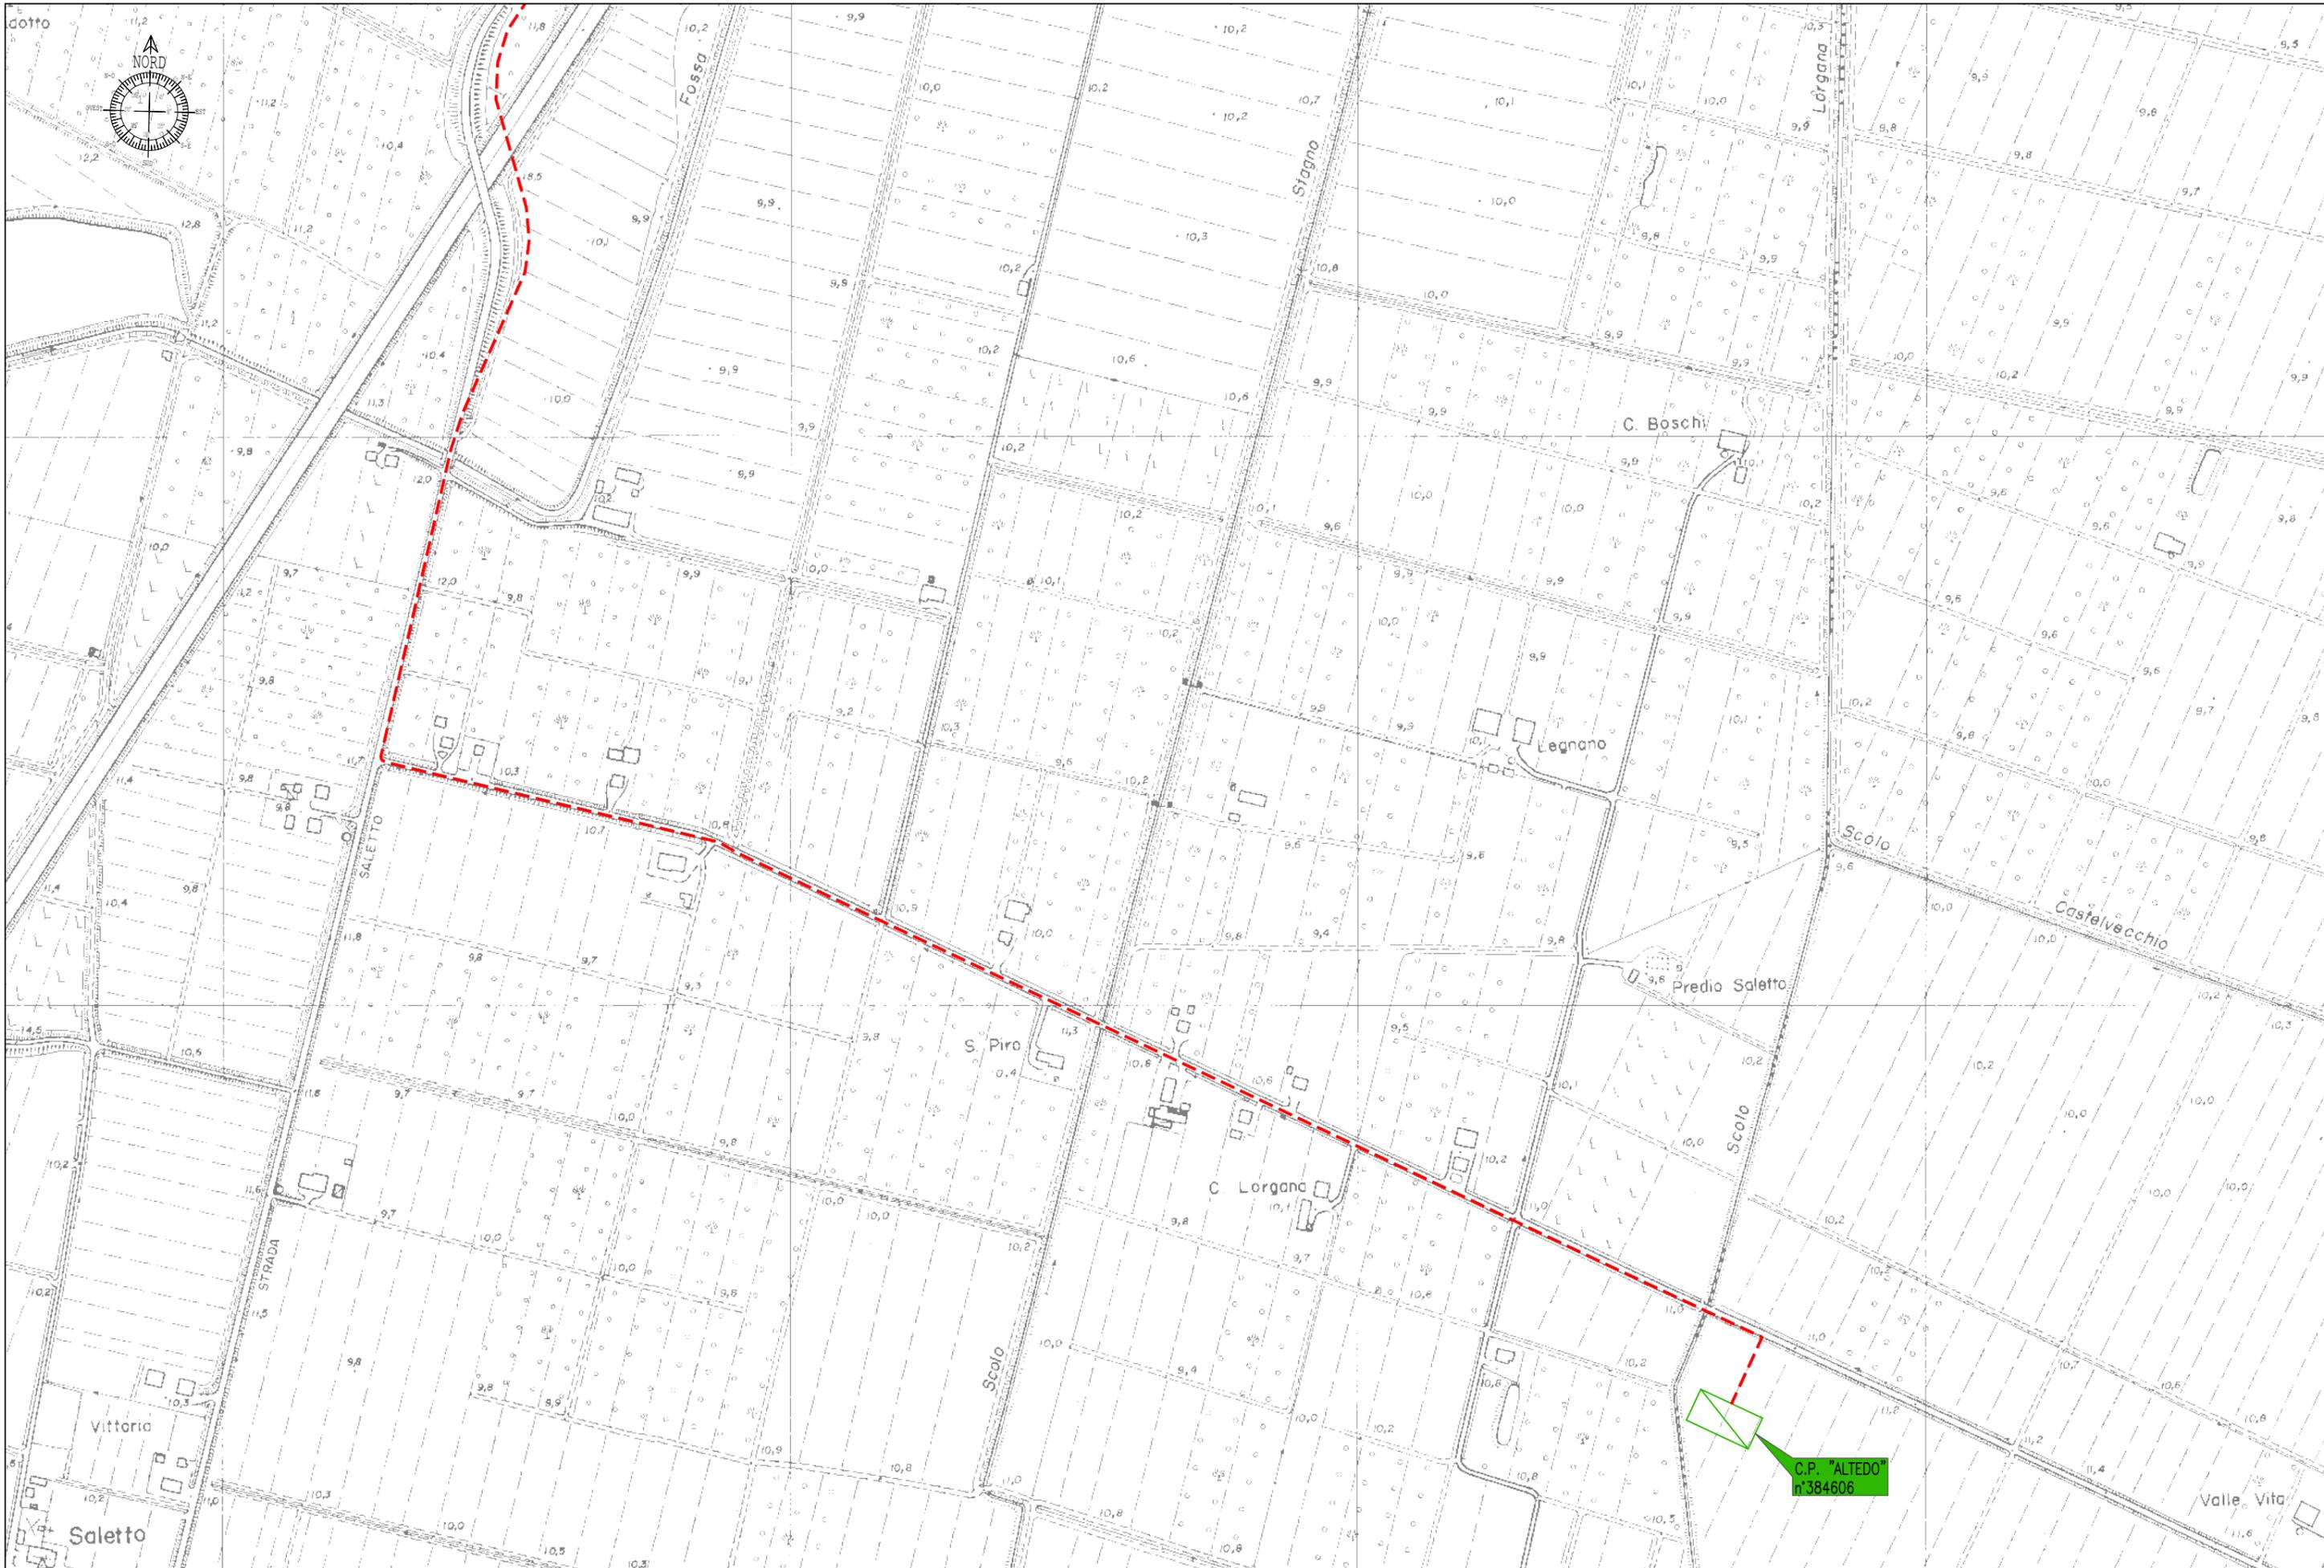



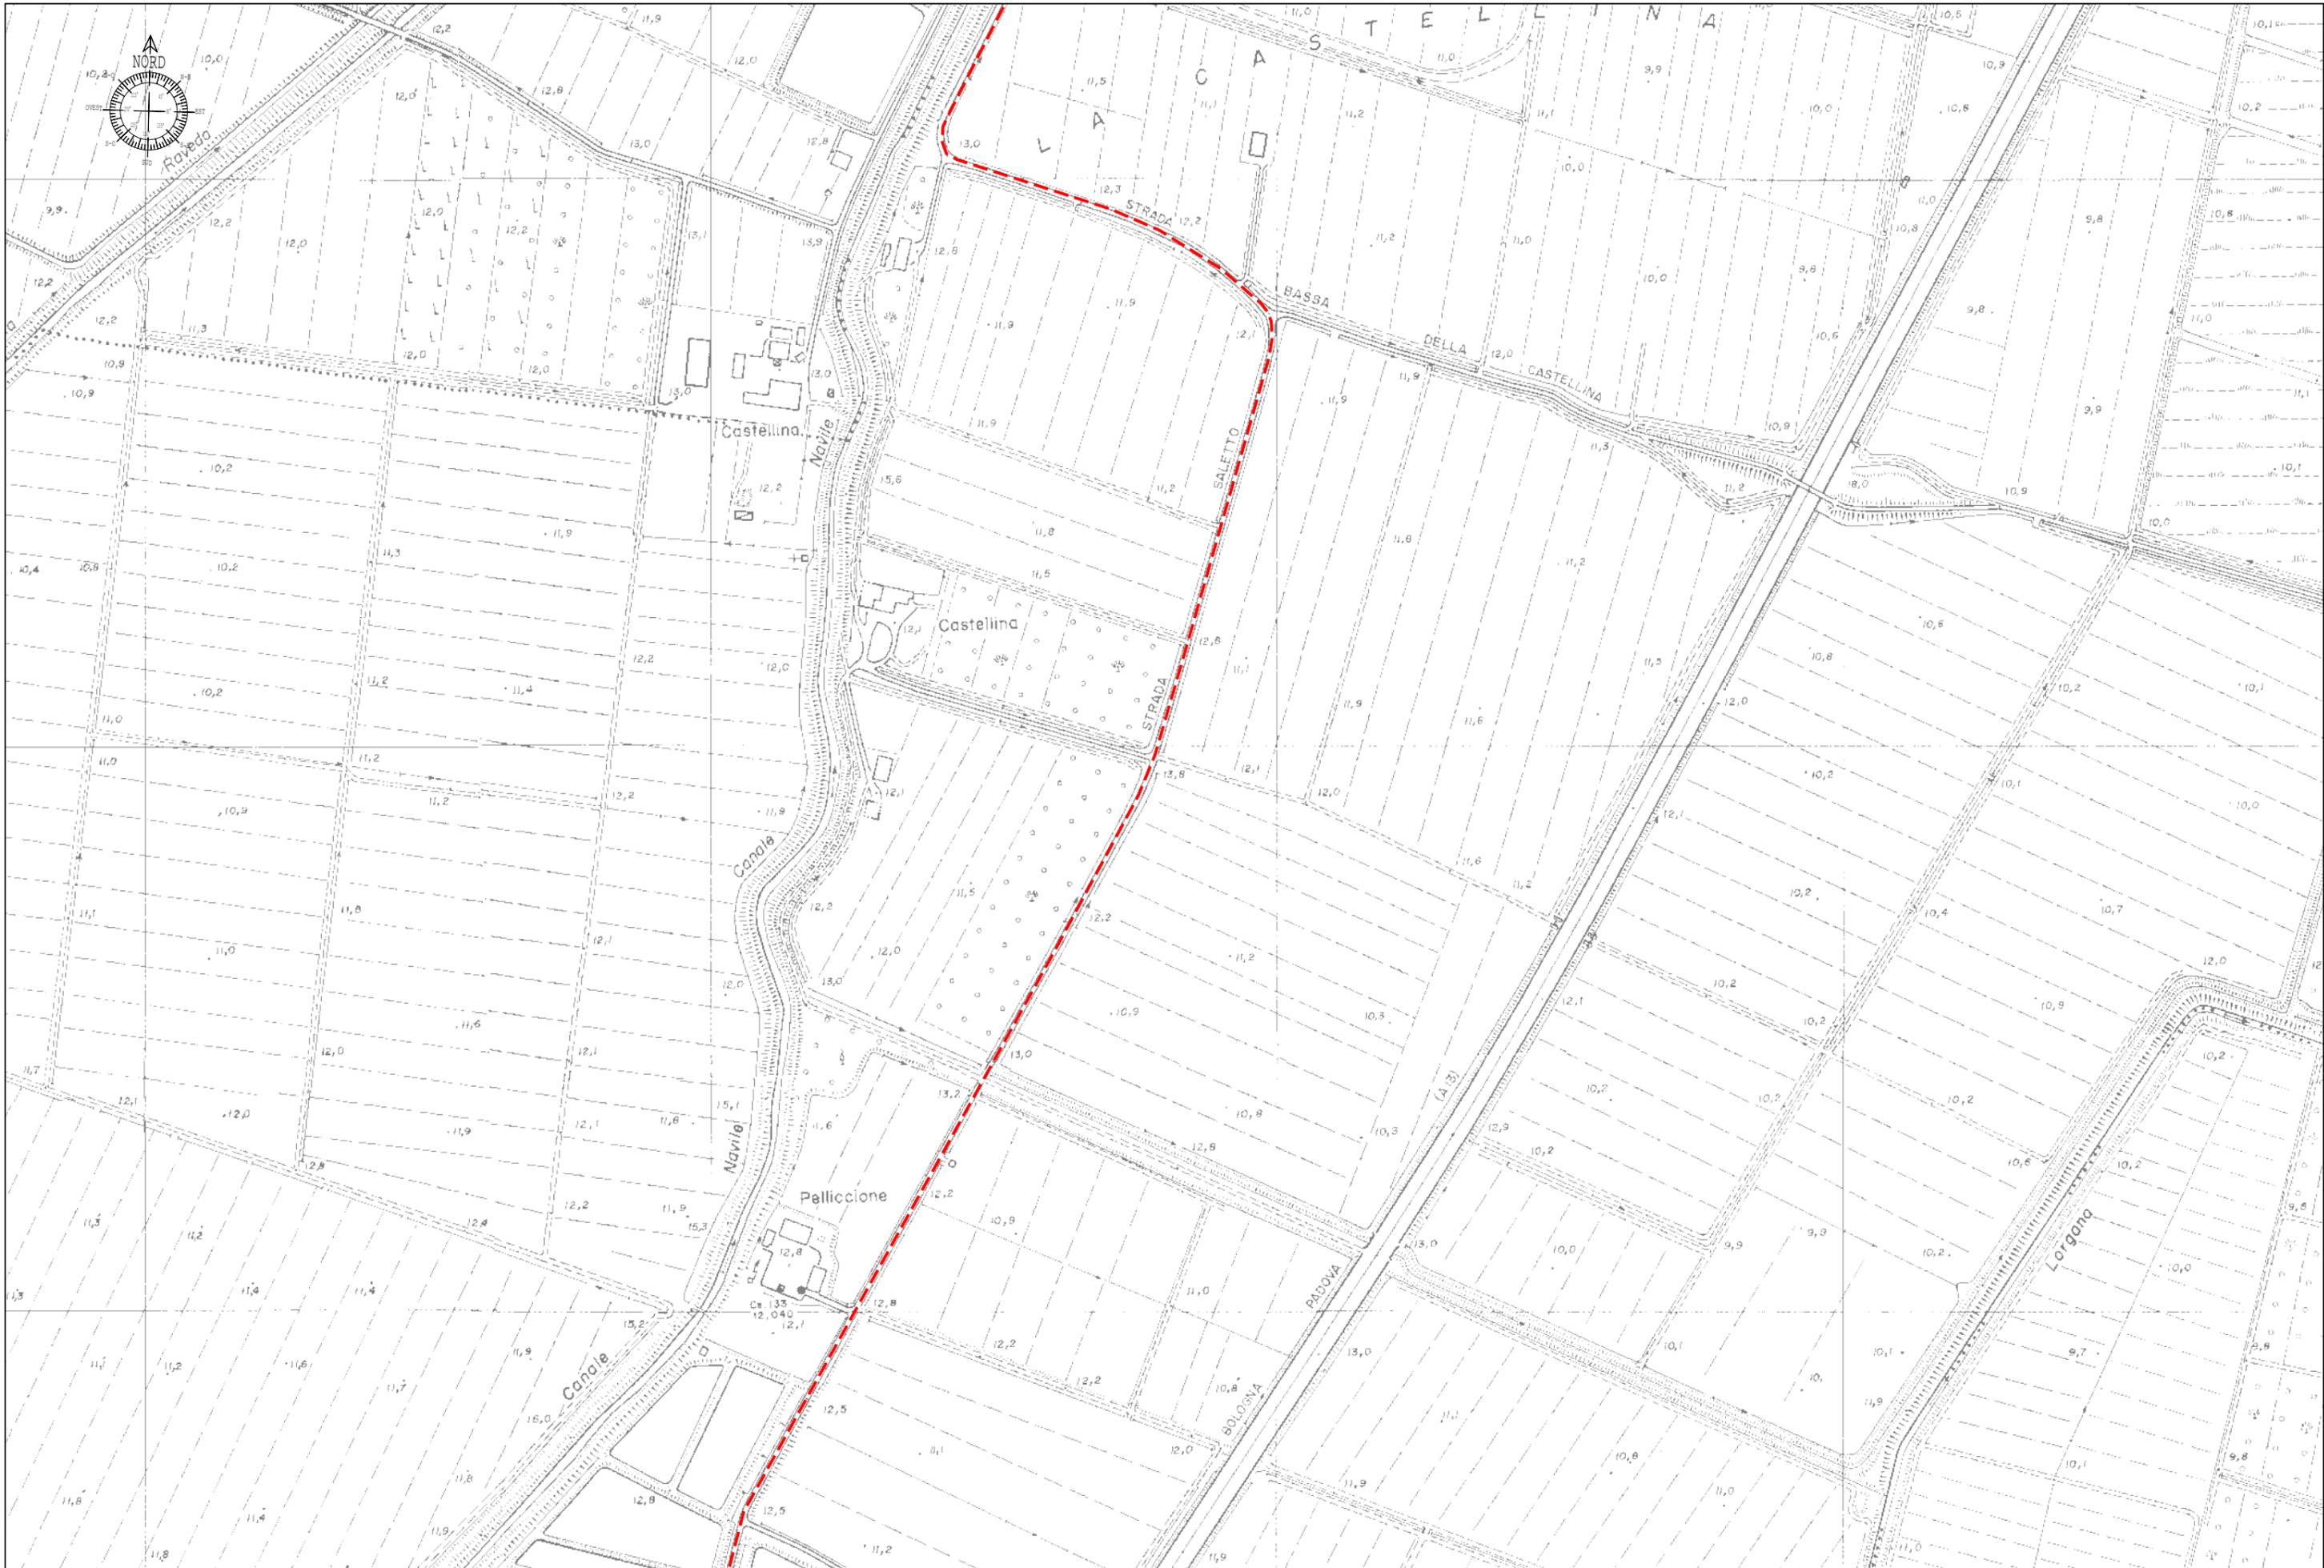

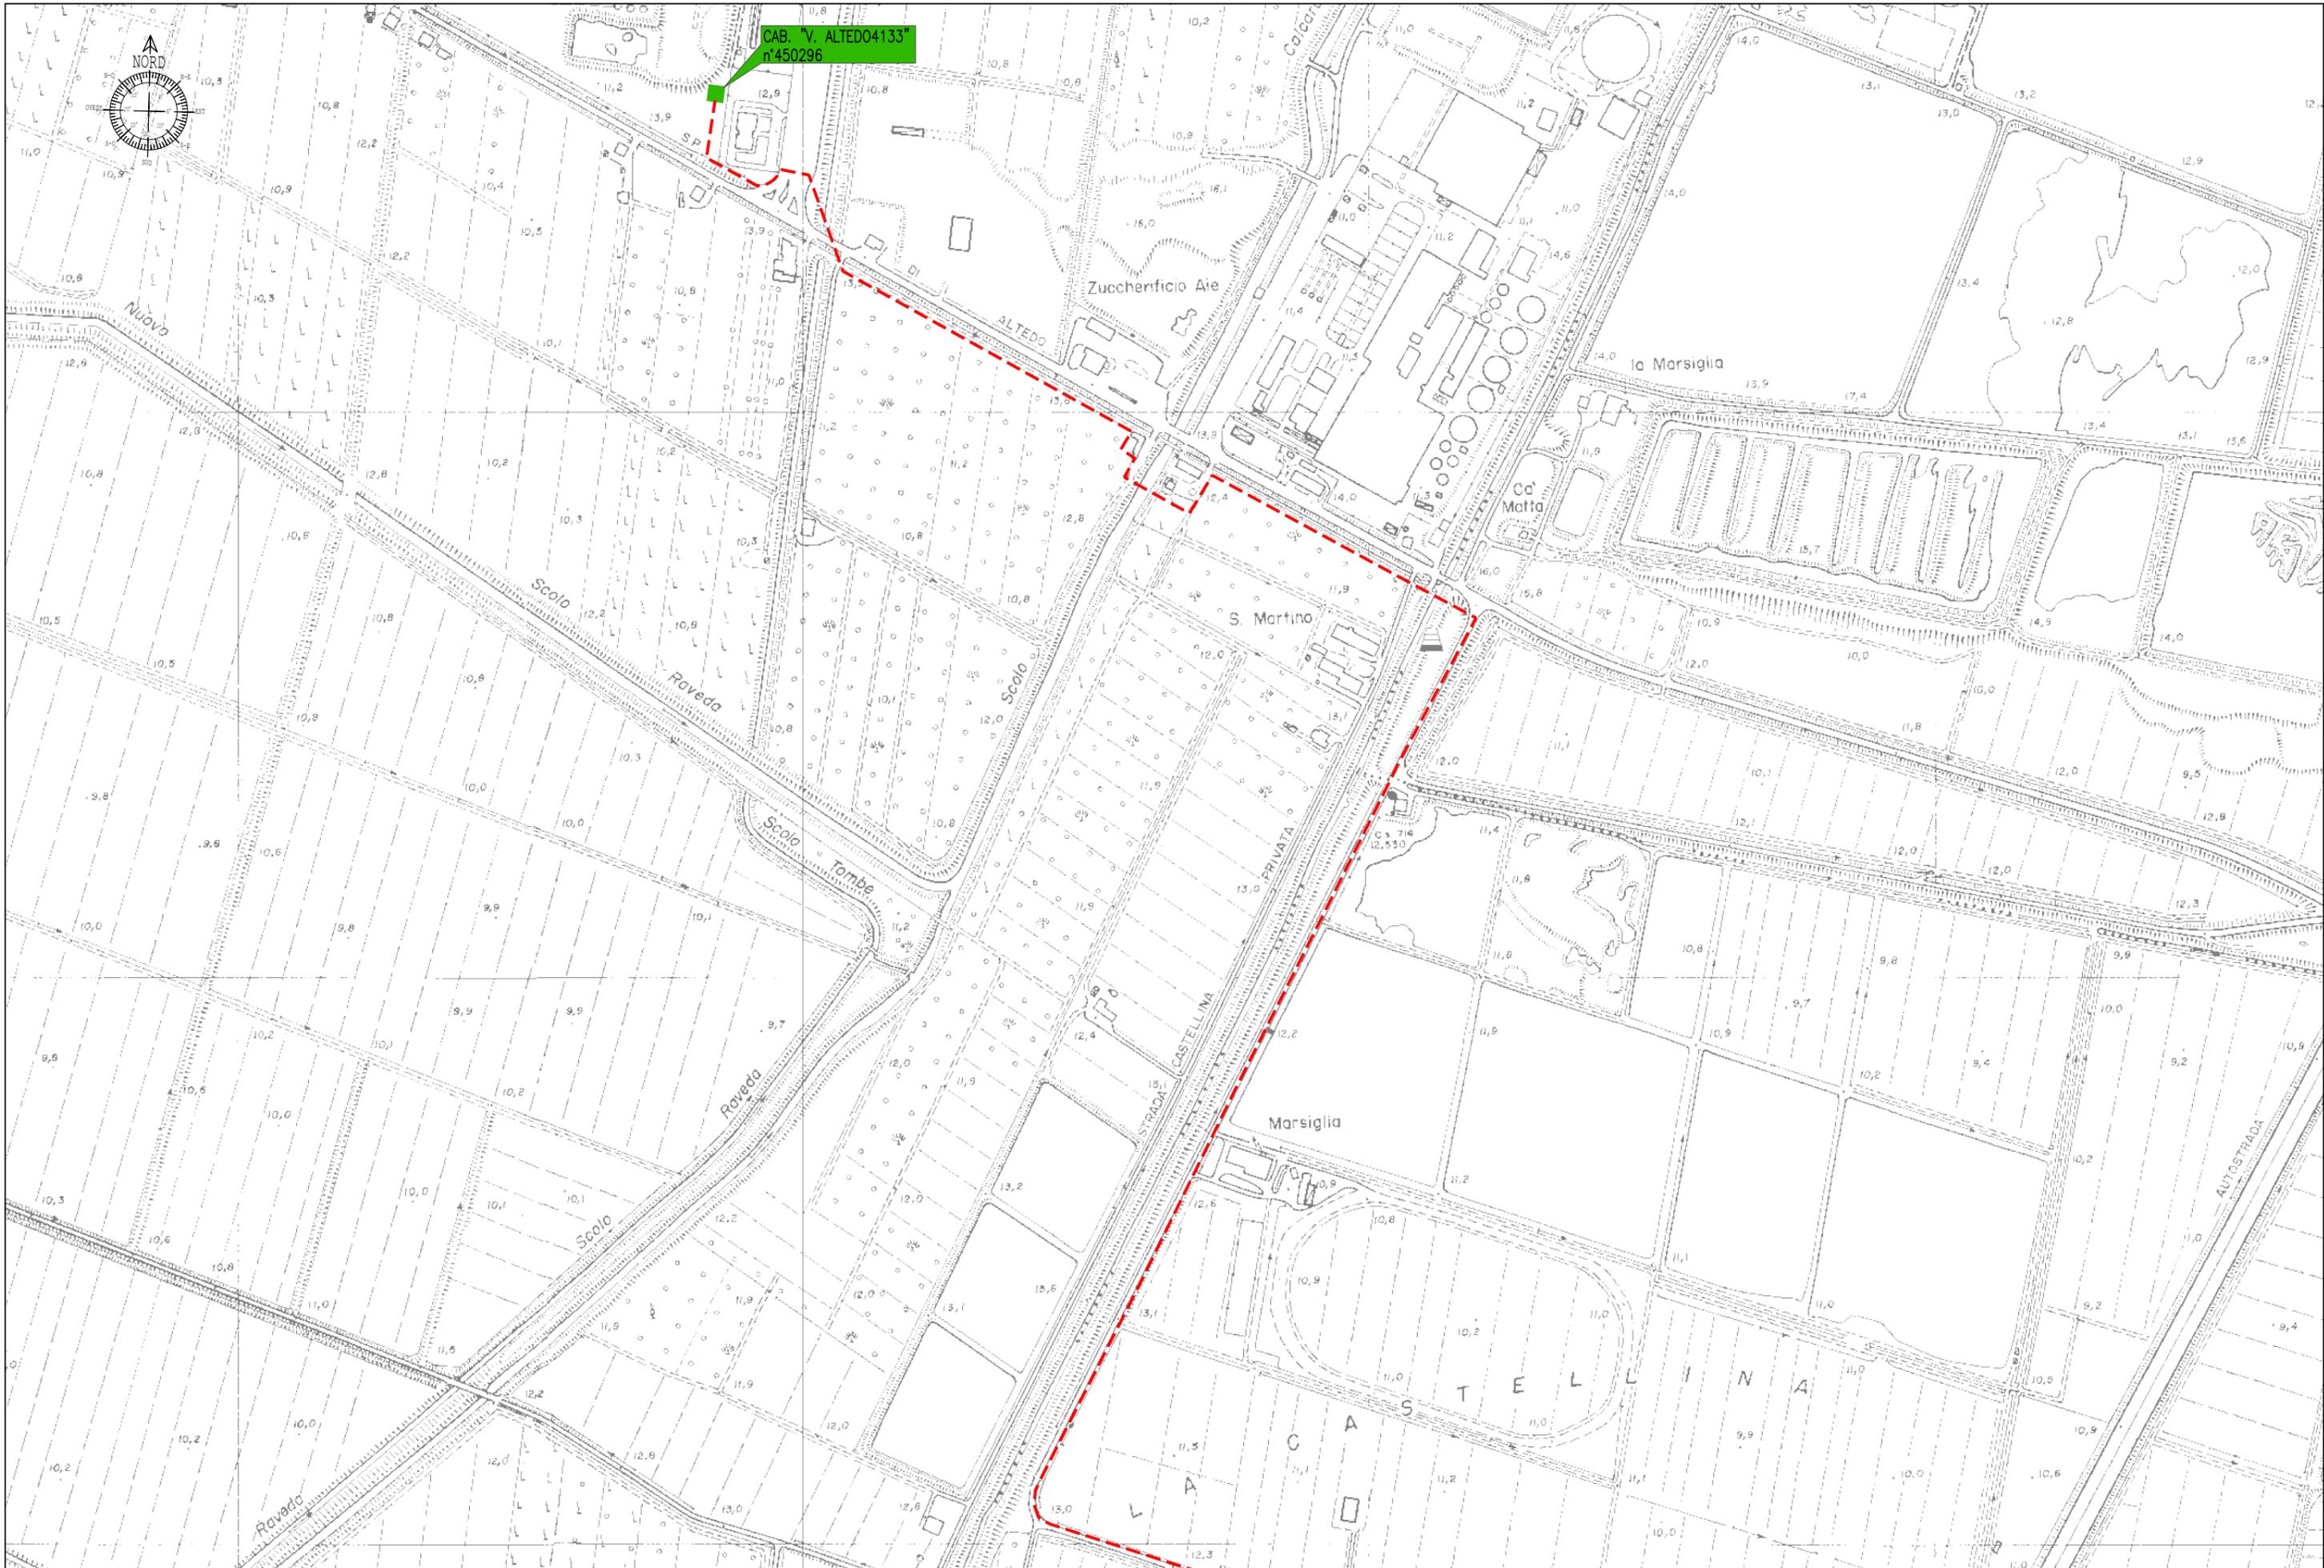

Comune di  
**SAN PIETRO IN CASALE**



# POC

2013 - 2018

## PIANO OPERATIVO COMUNALE

*Individuazione Ambiti e Sub Ambiti previsti nel POC*


TAV.1

scala 1:10.000

Sindaco  
Roberto Brunelli

Segretario comunale  
Dott. Mario Criso

Responsabile Ufficio Pianificazione Territoriale  
Arch. Piero Vignali

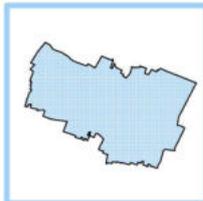

adozione delib. C.C n.27 del 30.04.2013  
approvazione delib. C.C n.77 del 23.12.2013

### SIMBOLOGIA

Territorio extracomunale

#### SISTEMI CONDIZIONANTI Sistema delle unità di paesaggio (Art. 13)

- Perimetro delle Sub-Unità di paesaggio
- ① Sub-Unità Dosso del Reno occidentale
- ② Sub-Unità Conca morfologica del Riolo
- ③ Sub-Unità Dosso della Galliera
- ④ Sub-Unità Conca morfologica delle bonifiche storiche

#### Sistema delle reti ecologiche (Art. 15)

- Nodo ecologico complesso provinciale
- Nodo ecologico complesso provinciale (zone di particolare interesse naturalistico e paesaggistico della pianura)
- Nodo ecologico semplice locale
- Nodo ecologico semplice locale
- Zona di rispetto del nodo ecologico complesso provinciale (zone di particolare interesse naturalistico e paesaggistico della pianura)
- Zona di rispetto del nodo ecologico semplice locale
- Corridoio ecologico provinciale
- Corridoio ecologico provinciale
- Maceri di importanza ecologica
- Corridoio ecologico locale
- Corridoio ecologico locale
- Filari di importanza ecologica
- Giardino di importanza ecologica

Aree per la creazione di fasce boscate e il potenziamento del sistema delle reti ecologiche (Art. 15 com. 5)

#### Sistema delle risorse storiche e archeologiche (Art. 18)

- Complessi edilizi di valore storico-testimoniale
- Edifici e manufatti singoli di valore storico testimoniale
- Area di tutela delle risorse paesaggistiche complesse (Art. 18.g)

### SISTEMI STRUTTURANTI

#### Sistema delle infrastrutture (Art.20)

- Corridoio di salvaguardia infrastrutturale della principale viabilità di progetto
- Percorsi ciclabili di esistenti
- Percorsi ciclabili di progetto

#### Sistema insediativo prevalentemente per funzioni residenziali (Art.21)

Ambiti territoriali per funzioni prevalentemente residenziali: tessuti storici (Art. 22)

- ACS-A Centro storico
- Ambiti territoriali per funzioni prevalentemente residenziali: Ambiti urbani consolidati (Art. 23)
- AUC-A Ambiti consolidati di maggiore qualità insediativa (AUC-A)
- AUC-B Ambiti consolidati in corso di attuazione (AUC-B)
- AUC-C Ambiti consolidati con parziali limiti di funzionalità urbanistica (AUC-C)
- AUC-D Ambiti consolidati di centralità urbana (AUC-D)
- AUC-E Ambiti consolidati delle frange urbane e dei centri frazionali minori (AUC-E)
- Ambiti per attrezzature di maggiore rilevanza esistenti (Art.28)
- Ambiti per infrastrutture di maggiore rilevanza esistenti
- Ambiti territoriali per funzioni prevalentemente residenziali: Ambiti per nuovi insediamenti (Art. 24)
- Ambiti per nuovi insediamenti urbani derivanti da sostituzione edilizia (AR-B)
- ~~1~~ ASP-AN Ambiti di potenziale localizzazione dei nuovi insediamenti urbani
- Ambiti per attrezzature di maggiore rilevanza di previsione (Art.28)

#### Sistema insediativo prevalentemente per funzioni produttive

Ambiti territoriali per funzioni prevalentemente produttive (Art. 25)

- ASP-C Ambiti produttivi comunali esistenti (Art. 25.1)
- ASP-B Ambiti produttivi sovracomunali consolidati (Art. 25.2)
- ~~1~~ ASP-AN Ambiti produttivi sovracomunali di nuovo insediamento (Art. 25.3)
- ASP-BA Ambiti produttivi sovracomunali in corso di attuazione (Art. 25.4)
- ASP-CN-M Ambiti produttivi comunali di nuovo insediamento per funzioni miste (Art. 25.5)

#### Sistema insediativo prevalentemente per funzioni terziarie-direzionali

Ambiti territoriali per funzioni prevalentemente terziarie e direzionali (Art. 26)

- Poli funzionali di previsione

#### Sistema degli ambiti rurali

- Ambiti ad alta vocazione produttiva agricola (Art. 29)
- Ambiti agricoli di rilievo paesaggistico (Art. 30)
- Sistema rurale di valorizzazione fruttiva delle risorse ambientali - Parco Navile (Art. 32)
- Insediamenti in ambito rurale da riqualificare
- Ambiti di valore naturale e ambientale - zone umide (Art.33)


### SIMBOLOGIA POC

- Individuazione Ambiti e Sub Ambiti previsti nel POC conformi o in variante al PSC



POC - Tavola 1 - STATO DI FATTO

Scala 1:10000

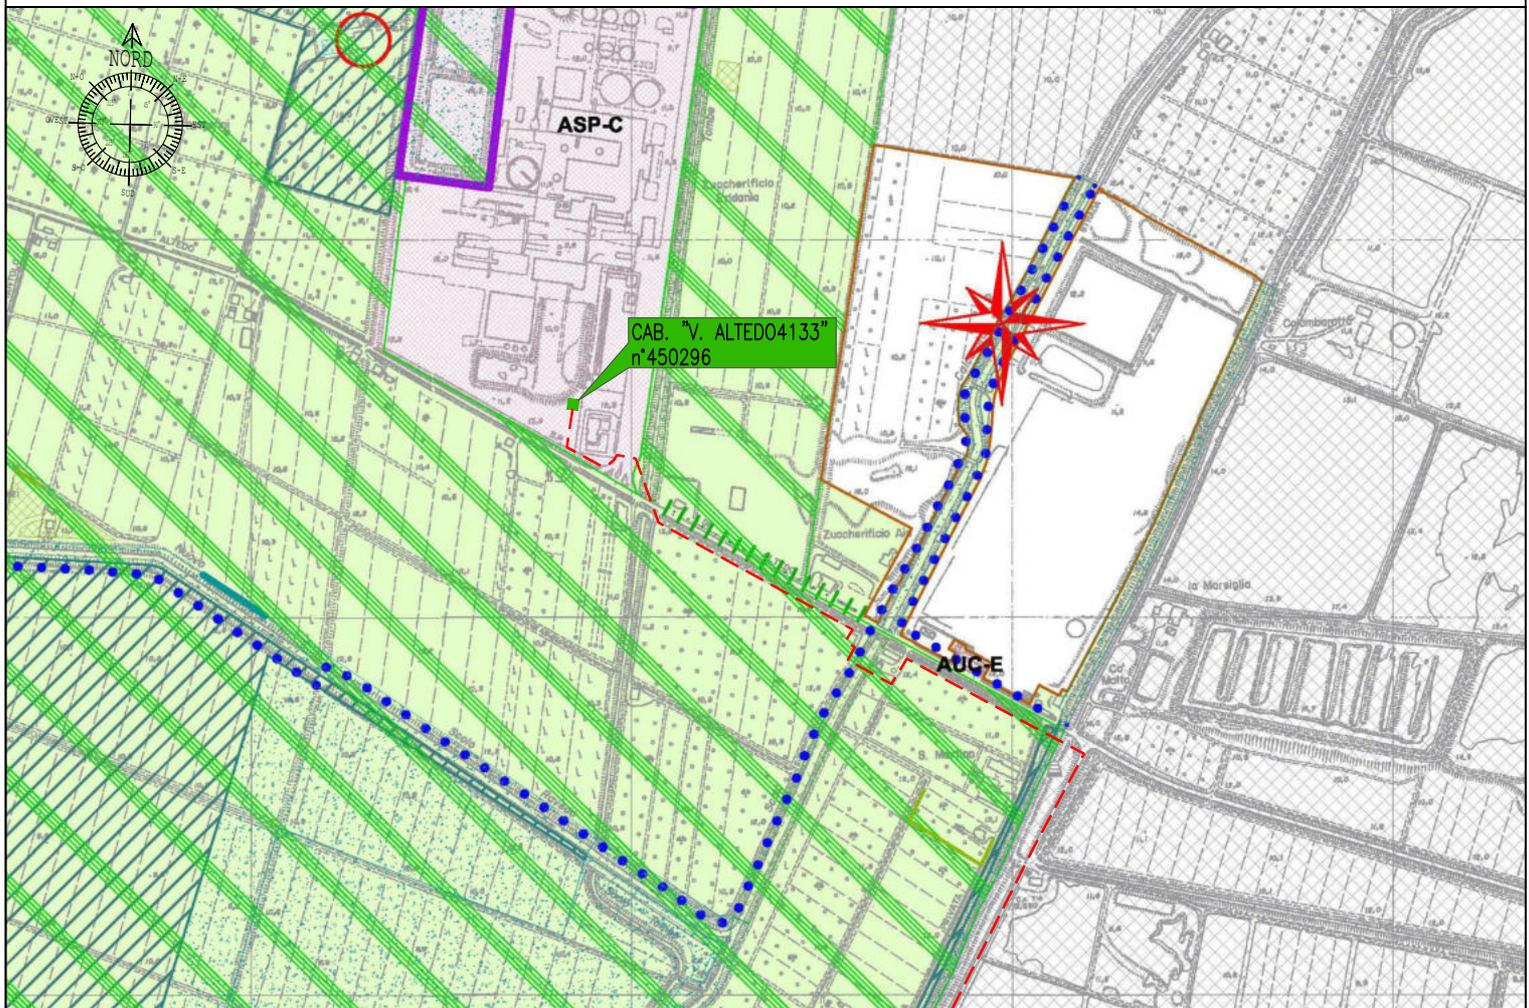

POC - Tavola 1 - STATO DI PROGETTO

Comune di  
**SAN PIETRO IN CASALE**



# PSC

## ELABORATO IN FORMA ASSOCIATA

**PIANO STRUTTURALE COMUNALE**

AGGIORNAMENTO DICEMBRE 2013

**Assetto territoriale**

TAV.1


scala 1:10.000

Sindaco  
Roberto Brunelli

Segretario comunale  
Dott. Mario Criso

Responsabile Ufficio Pianificazione Territoriale  
Arch. Piero Vignali

PRIMA APPROVAZIONE  
adozione delib. C.C n.91 del 29.11.2008  
approvazione delib. C.C n.03 del 03.02.2011

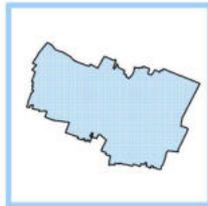

### SIMBOLOGIA

Territorio extracomunale

#### SISTEMI CONDIZIONANTI Sistema delle unità di paesaggio (Art. 13)

Perimetro delle Sub-Unità di paesaggio

- ① Sub-Unità Dosso del Reno occidentale
- ② Sub-Unità Conca morfologica del Riolo
- ③ Sub-Unità Dosso della Galliera
- ④ Sub-Unità Conca morfologica delle bonifiche storiche

#### Sistema delle reti ecologiche (Art. 15)

- Nodo ecologico complesso provinciale
- Nodo ecologico complesso provinciale (zone di particolare interesse naturalistico e paesaggistico della pianura)
- Nodo ecologico semplice locale
- Nodo ecologico semplice locale
- Zona di rispetto del nodo ecologico complesso provinciale (zone di particolare interesse naturalistico e paesaggistico della pianura)
- Zona di rispetto del nodo ecologico semplice locale
- Corridoio ecologico provinciale
- Corridoio ecologico provinciale
- Maceri di importanza ecologica
- Corridoio ecologico locale
- Corridoio ecologico locale
- Filari di importanza ecologica
- Giardino di importanza ecologica
- Aree per la creazione di fasce boscate e il potenziamento del sistema delle reti ecologiche (Art. 15 com. 5)

#### Sistema delle risorse storiche e archeologiche (Art. 18)

- Complessi edilizi di valore storico-testimoniale
- Edifici e manufatti singoli di valore storico testimoniale
- Area di tutela delle risorse paesaggistiche complesse (Art. 18.g)

### SISTEMI STRUTTURANTI

#### Sistema delle infrastrutture (Art.20)

- Corridoio di salvaguardia infrastrutturale della principale viabilità di progetto
- Percorsi ciclabili di esistenti
- Percorsi ciclabili di progetto

#### Sistema insediativo prevalentemente per funzioni residenziali (Art.21)

Ambiti territoriali per funzioni prevalentemente residenziali: tessuti storici (Art. 22)

- ACS-A Centro storico
- Ambiti territoriali per funzioni prevalentemente residenziali: Ambiti urbani consolidati (Art. 23)
- AUC-A Ambiti consolidati di maggiore qualità insediativa (AUC-A)
- AUC-B Ambiti consolidati in corso di attuazione (AUC-B)
- AUC-C Ambiti consolidati con parziali limiti di funzionalità urbanistica (AUC-C)
- AUC-D Ambiti consolidati di centralità urbana (AUC-D)
- AUC-E Ambiti consolidati delle frange urbane e dei centri frazionali minori (AUC-E)
- Ambiti per attrezzature di maggiore rilevanza esistenti (Art.28)
- Ambiti per infrastrutture di maggiore rilevanza esistenti

Ambiti territoriali per funzioni prevalentemente residenziali: Ambiti per nuovi insediamenti (Art. 24)

- Ambiti per nuovi insediamenti urbani derivanti da sostituzione edilizia (AR-B)
- Ambiti di potenziale localizzazione dei nuovi insediamenti urbani
- Ambiti per attrezzature di maggiore rilevanza di previsione (Art.28)

#### Sistema insediativo prevalentemente per funzioni produttive

Ambiti territoriali per funzioni prevalentemente produttive (Art. 25)

- ASP-C Ambiti produttivi comunali esistenti (Art. 25.1)
- ASP-B Ambiti produttivi sovracomunali consolidati (Art. 25.2)
- Ambiti produttivi sovracomunali di nuovo insediamento (Art. 25.3)
- ASP-BA Ambiti produttivi sovracomunali in corso di attuazione (Art. 25.4)
- ASP-CN-M Ambiti produttivi comunali di nuovo insediamento per funzioni miste (Art. 25.5)


#### Sistema insediativo prevalentemente per funzioni terziarie-direzionali

Ambiti territoriali per funzioni prevalentemente terziarie e direzionali (Art. 26)

- Poli funzionali di previsione


#### Sistema degli ambiti rurali

- Ambiti ad alta vocazione produttiva agricola (Art. 29)
- Ambiti agricoli di rilievo paesaggistico (Art. 30)
- Sistema rurale di valorizzazione fruttiva delle risorse ambientali - Parco Navile (Art. 32)
- Insediamenti in ambito rurale da riqualificare
- Ambiti di valore naturale e ambientale - zone umide (Art.33)

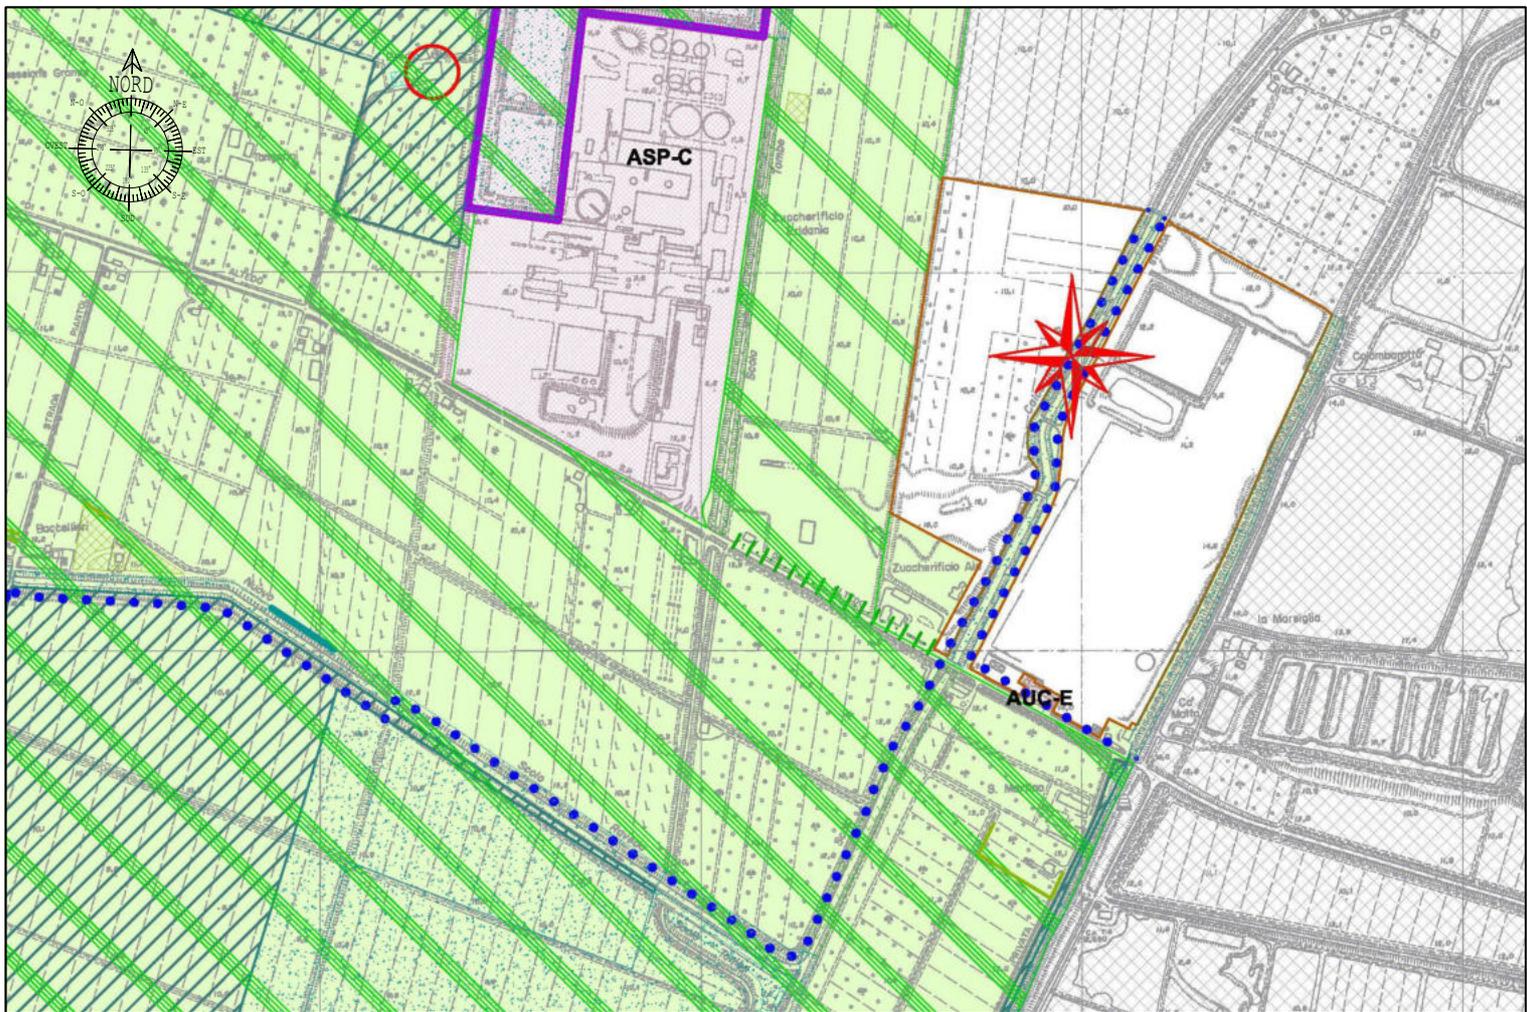

PSC - Tavola 1 - STATO DI FATTO

Scala 1:10000

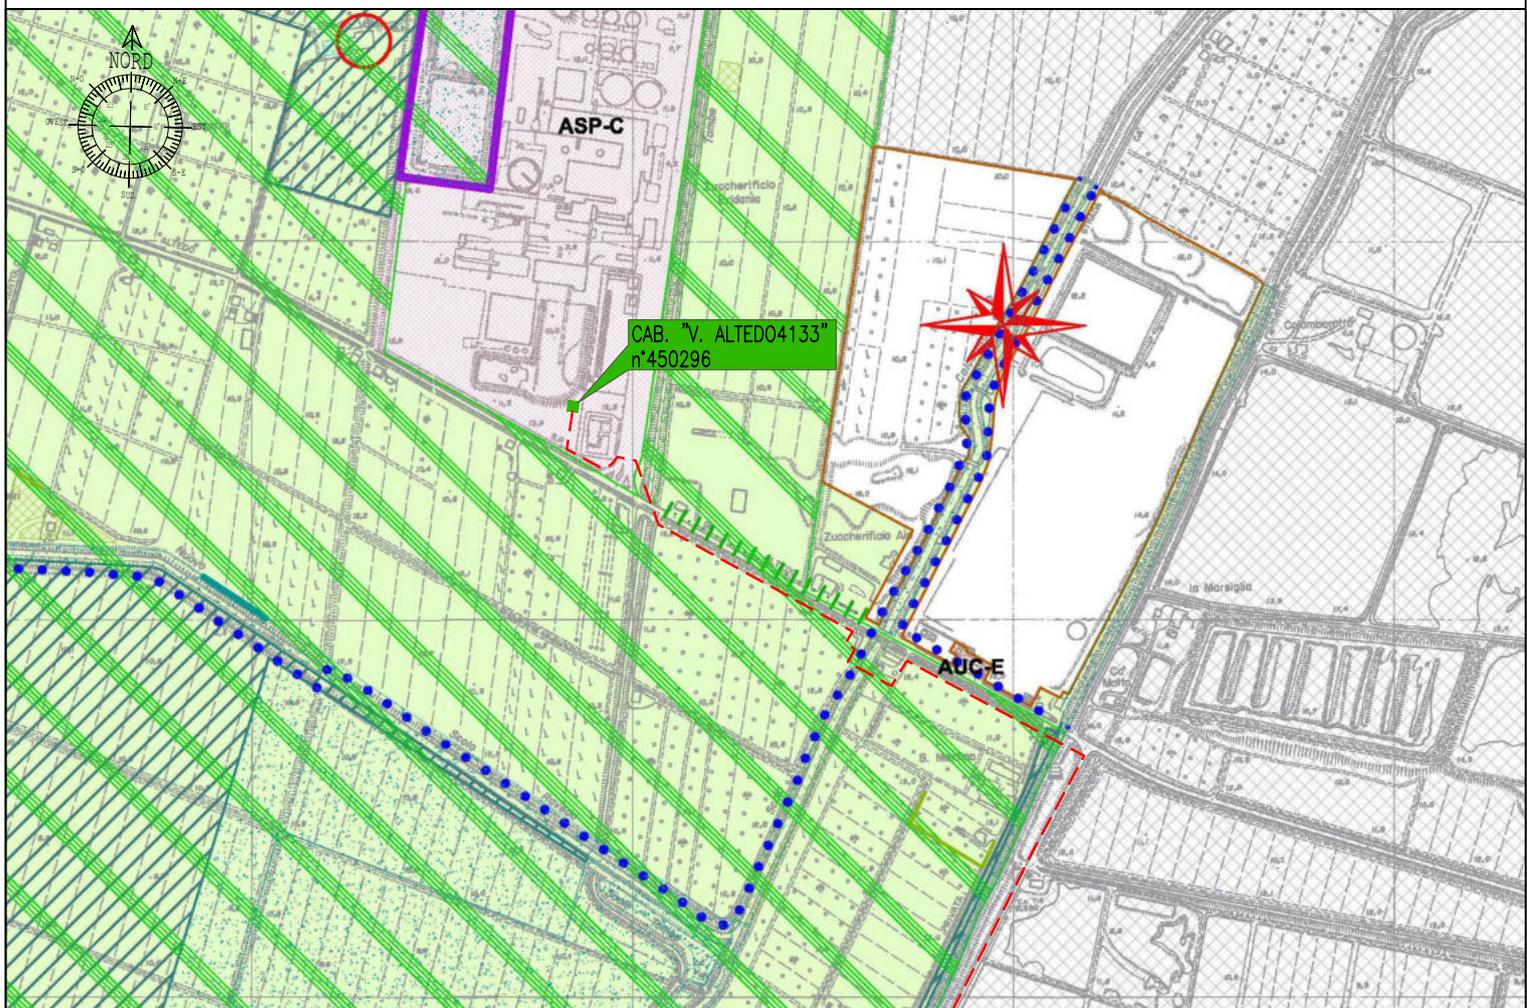

PSC - Tavola 1 - STATO DI PROGETTO

Comune di  
**SAN PIETRO IN CASALE**



# PSC

## ELABORATO IN FORMA ASSOCIATA

**PIANO STRUTTURALE COMUNALE**

AGGIORNAMENTO DICEMBRE 2013

*Carta unica del territorio*

TAV.2


scala 1:10.000

Sindaco  
Roberto Brunelli

Segretario comunale  
Dott. Mario Criso

Responsabile Ufficio Pianificazione Territoriale  
Arch. Piero Vignali

PRIMA APPROVAZIONE  
adozione delib. C.C n.91 del 29.11.2008  
approvazione delib. C.C n.03 del 03.02.2011

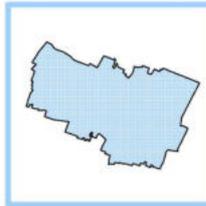


- Edifici e complessi di interesse storico-architettonico di proprietà pubblica (Art. 18, 1° comma, D.Lgs 42/2004 Art. 18.f)
- Torri dell'acqua (intervento di REV)
- Area di tutela delle risorse paesaggistiche complesse (Art. 18.g)
- Aree interessate da bonifiche storiche di pianura (Art. 18.h)
- Aree di concentrazione di materiali archeologici (Art. 18.a)
- Aree di accertata e rilevante consistenza archeologica (Art. 18.b)
- Aree interessate da partecipanze e consorzi utilistici
- Sistema dei vincoli e dei rispetti (Art.19)**
- Fasce di rispetto stradali e ferroviarie (Art. 19.1, Art. 19.2)
- Fasce di rispetto dei depuratori (Art. 19.3)
- Fasce di rispetto dei metanodotti (Art. 19.4)
- Metanodotto regionale (Art. 19.4)
- Tracciato del metanodotto Poggio Renatico-Cremona di progetto e relativa fascia di servitù (Art. 19.4)
- Cabine di riduzione di pressione di distretto esistenti (Art. 19.5)
- Fasce di rispetto dei cimiteri (Art. 19.6)
- Canale Emiliano Romagnolo (C.E.R.) (Art. 19.7)
- Fasce di rispetto degli elettrodotti ad alta tensione (Art. 19.8)
- Elettrodotto alta tensione - Castel Maggiore-San Pietro in Casale e Cenio-San Pietro in Casale (Art. 19.8)
- Elettrodotto media tensione - linea aerea in conduttori nudi (Art. 19.8)
- Elettrodotto media tensione - cavo aereo (Art. 19.8)
- Elettrodotto media tensione - cavo interrato (Art. 19.8)
- Elettrodotto media tensione di progetto - cavo interrato (Art. 19.8)

Edifici e complessi di interesse storico-architettonico (con decreto ministeriale di vincolo D.Lgs 42/2004) Art. 18.d1

- |   |                           |
|---|---------------------------|
| 1 | Palazzo Bolognetti        |
| 2 | Chiesa SS. Pietro e Paolo |
| 3 | Villa Torlonia            |
| 4 | Chiesa S. Alberto         |


### SIMBOLOGIA

- Territorio extracomunale
- Territorio edificato
- Sistema delle infrastrutture (Art.20)**
- Corridoio di salvaguardia infrastrutturale della principale viabilità di progetto (Art.20.b)
- SISTEMI CONDIZIONANTI**
- Sistema delle risorse naturali e paesaggistiche (Art. 14)**
- Aree di riequilibrio ecologico ARE
- Siti di importanza Comunitaria - SIC e Zone di Protezione Speciale - Z.P.S.
- Fascia di interesse paesaggistico dei corsi d'acqua (art.142 D.Lgs 42/2004)
- Nodo ecologico complesso provinciale
- Nodo ecologico complesso provinciale (zone di particolare interesse naturalistico e paesaggistico della pianura)
- Zona di rispetto del nodo ecologico complesso provinciale (zone di particolare interesse naturalistico e paesaggistico della pianura)
- Zona umida
- Aree forestali
- Zona di tutela naturalistica
- Sistema idrografico (Art. 16)**
- Invasi e alvei fluviali
- Fasce di tutela fluviale
- Fasce di pertinenza fluviale
- Reti irrigue intubate
- Sistema delle risorse storiche e archeologiche (Art. 18)**
- Viabilità storica (Art. 18d)
- Principali canali storici (Art. 18.e)
- Elementi e complessi di valore storico, architettonico, culturale e testimoniale (Art. 18.f)**
- Edifici e complessi di valore storico-architettonico con vincolo D.Lgs 42/2004 (Art. 18.f)
- Numero di riferimento alla tabella degli edifici e complessi di interesse storico-architettonico (Art. 18.f)
- Edifici, complessi edilizi e manufatti segnalati dal PTCP (Art. 18.f2)

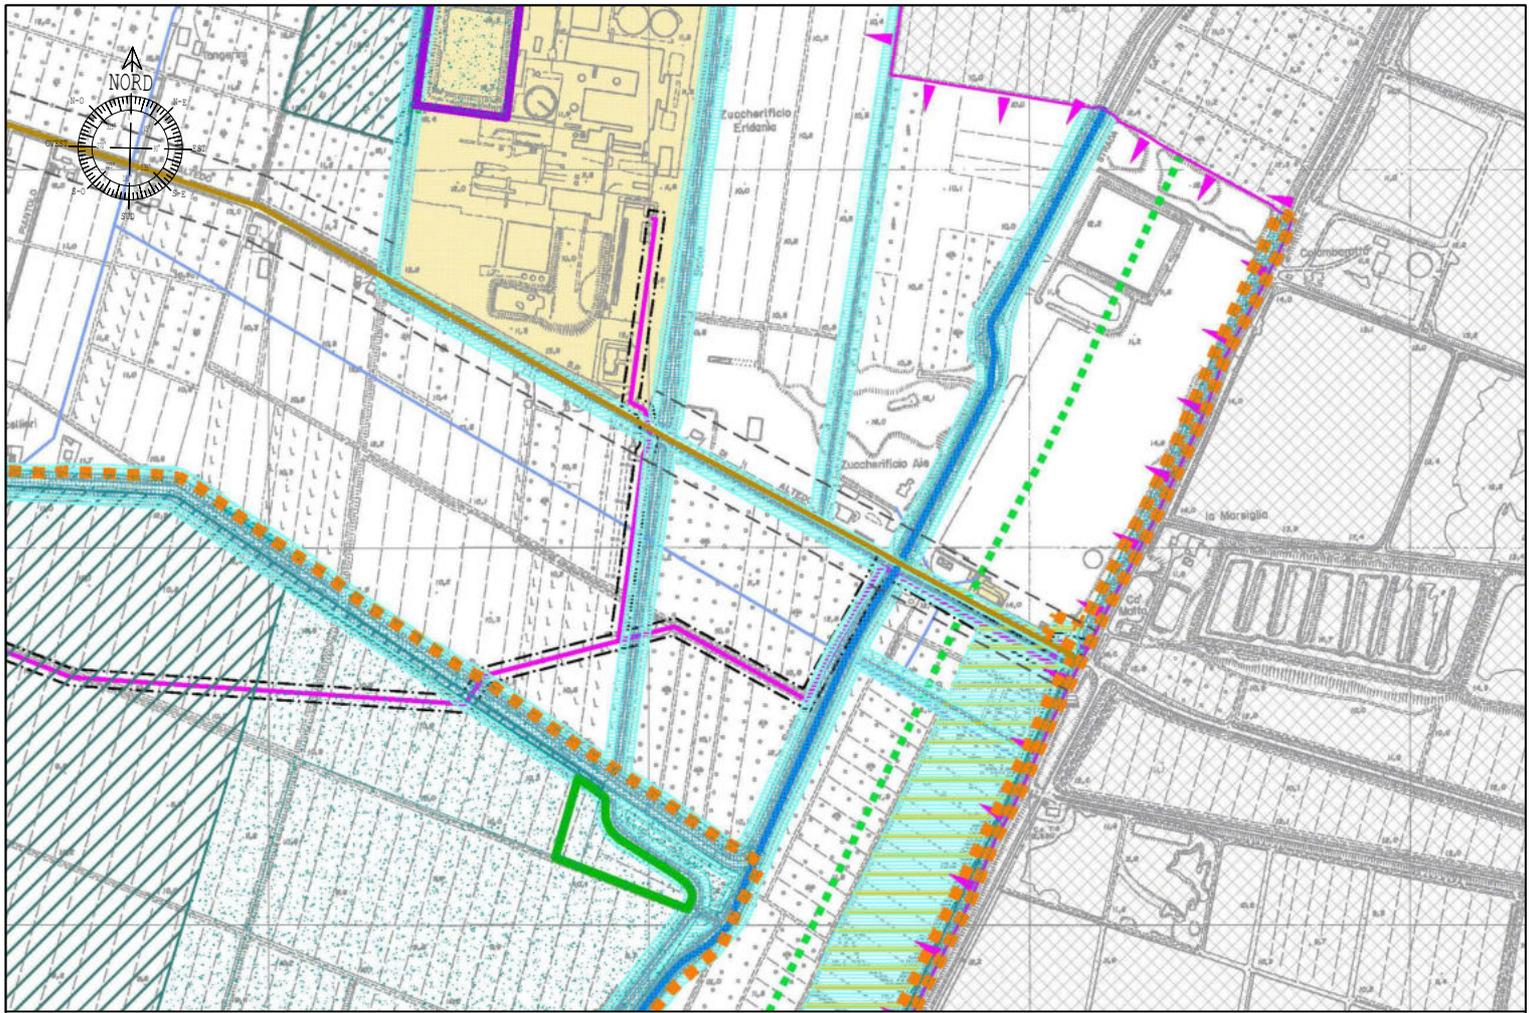

PSC - Tavola 2 - STATO DI FATTO

Scala 1:10000

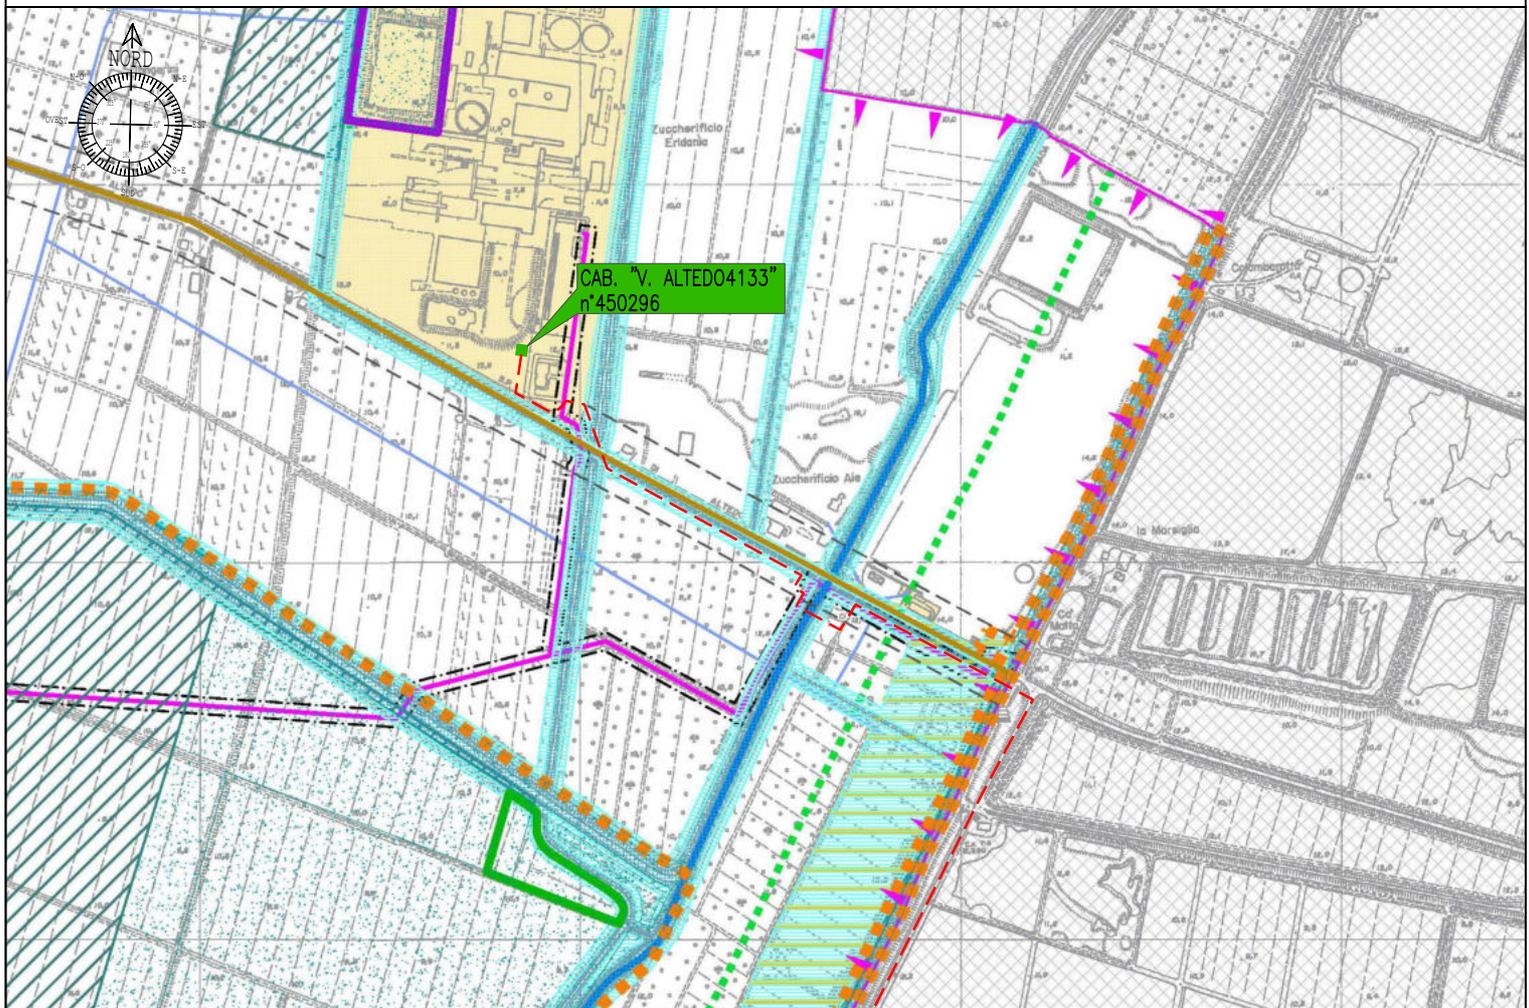

PSC - Tavola 2 - STATO DI PROGETTO



# Tavola dei Vincoli

(Art. 19 L.R. 20/2000 e s.m. e i.)

**Sindaco**  
Claudio Pezzoli

**Segretario Comunale**  
Dott. Mario Criso

**Servizio Urbanistica**  
Ing. Antonio Peritore

Approvazione delib. C.C. n. .... del .....

Scala 1:10.000

Documento prodotto in digitale informato e firmato digitalmente ai sensi dell'art. 20 del "Codice dell'amministrazione digitale" (D.Lgs. 82/2005)

## GRUPPO DI LAVORO

### UFFICIO PIANIFICAZIONE TERRITORIALE:

- Ing. Antonio Peritore: Responsabile
- Geom. Ivano Venturini
- Geom. Sabrina Guizzardi

### Per gli aspetti geologici-sismici:

- Studio Samuel Sangiorgi

### Per il Comune di San Pietro in Casale:

- Arch. Antonella Mantarro
- Arch. Cristina Zabbini

### Coordinamento scientifico:

Soprintendenza per i Beni Archeologici dell'Emilia Romagna (S.B.E.A.R.)  
Funzionario responsabile: Dott.ssa Caterina Cornelio

### Schedatura:

Isp. On. S.B.E.A.R.  
Moreno Fiorini e Paolo Calligola  
(Ass. Culturale Trebbo Sei Vie)

## SIMBOLOGIA

Territorio extracomunale

Territorio edificato

### Sistema delle infrastrutture (Art.20)

Corridoio di salvaguardia infrastrutturale della principale viabilità di progetto (Art 20.b)

### SISTEMI CONDIZIONANTI

#### Sistema delle risorse naturali e paesaggistiche (Art. 14)

Aree di riequilibrio ecologico ARE

Siti di importanza Comunitaria - SIC e Zone di Protezione Speciale - Z.P.S.

Fascia di interesse paesaggistico dei corsi d'acqua (art.142 D.Lgs 42/2004)

Nodo ecologico complesso provinciale

Nodo ecologico complesso provinciale (zone di particolare interesse naturalistico e paesaggistico della pianura)

Zona di rispetto del nodo ecologico complesso provinciale (zone di particolare interesse naturalistico e paesaggistico della pianura)

Zona umida

Aree forestali

Zona di tutela naturalistica

#### Sistema idrografico (Art. 16)

Invasi e alvei fluviali

Fasce di tutela fluviale

Fasce di pertinenza fluviale

Reti irrigue intubate

#### Sistema delle risorse storiche e archeologiche (Art. 18)

**055.001.R** Persistenza della centuriazione Romana e relativo codice di riferimento

Direttrice strada Bologna-Padova romana

**055.001.P** Siti di epoca Preistorica indiziati e relativo codice di riferimento

**055.001.F** Siti di epoca Villanoviana indiziati e relativo codice di riferimento

**055.001.M** Siti di epoca Medioevale indiziati e relativo codice di riferimento

**055.001.M** Siti di epoca Medioevale accertati e relativo codice di riferimento

**055.001.R** Siti di epoca Romana indiziati e relativo codice di riferimento

**055.001.R** Siti di epoca Romana accertati e relativo codice di riferimento

Viabilità storica (Art. 18d)

Principali canali storici (Art. 18.e)

#### Elementi e complessi di valore storico, architettonico, culturale e testimoniale (Art. 18.f)

Edifici e complessi di valore storico-architettonico con vincolo D.Lgs 42/2004 (Art. 18.f1)

Numero di riferimento alla tabella degli edifici e complessi di interesse storico-architettonico (Art. 18.f1)

Edifici, complessi edili e manufatti segnalati dal PTCP (Art. 18.f2)

Edifici e complessi di interesse storico-architettonico di proprietà pubblica (Art. 10, 1° comma, D.Lgs 42/2004 - Art. 18.f3)

Torri dell'acqua (intervento di REV)

Area di tutela delle risorse paesaggistiche complesse (Art. 18.g)

Aree interessate da bonifiche storiche di pianura (Art. 18.h)

Aree di concentrazione di materiali archeologici (Art. 18.a)

Aree di accertata e rilevante consistenza archeologica (Art. 18.b)

Aree interessate da partecipanze e consorzi utilistici

#### Sistema dei vincoli e dei rispetti (Art.19)

Fasce di rispetto stradali e ferroviarie (Art. 19.1, Art. 19.2)

Fasce di rispetto dei depuratori (Art. 19.3)

Fasce di rispetto dei metanodotti (Art. 19.4)

Metanodotto regionale (Art. 19.4)

Tracciato del metanodotto Poggio Renatico-Cremona (Art. 19.4)

Cabine di riduzione di pressione di distretto esistenti (Art. 19.5)

Fasce di rispetto dei cimiteri (Art. 19.6)

Canale Emiliano Romagnolo (C.E.R.) (Art. 19.7)

Fasce di rispetto degli elettrodoti ad alta tensione (Art. 19.8)

Elettrodotto alta tensione - Castel Maggiore-San Pietro in Casale e Cento-San Pietro in Casale (Art. 19.8)

Elettrodotto media tensione - linea aerea in conduttori nudi (Art. 19.8)

Elettrodotto media tensione - cavo aereo (Art. 19.8)

Elettrodotto media tensione - cavo interrato (Art. 19.8)

Elettrodotto media tensione di progetto - cavo interrato (Art. 19.8)

#### Pericolosità sismica

Aree che richiedono approfondimenti sismici di terzo livello

#### Protezione dall'inquinamento luminoso L.R.19/2003 e D.G.R. 1732/2015

Zona di particolare protezione dall'inquinamento luminoso

Edifici e complessi di interesse storico-architettonico (con decreto ministeriale di vincolo D.Lgs 42/2004) Art. 18.d1

- |   |                           |
|---|---------------------------|
| 1 | Palazzo Bolognetti        |
| 2 | Chiesa SS. Pietro e Paolo |
| 3 | Villa Torlonia            |
| 4 | Chiesa S. Alberto         |
| 5 | Villa Calderini           |

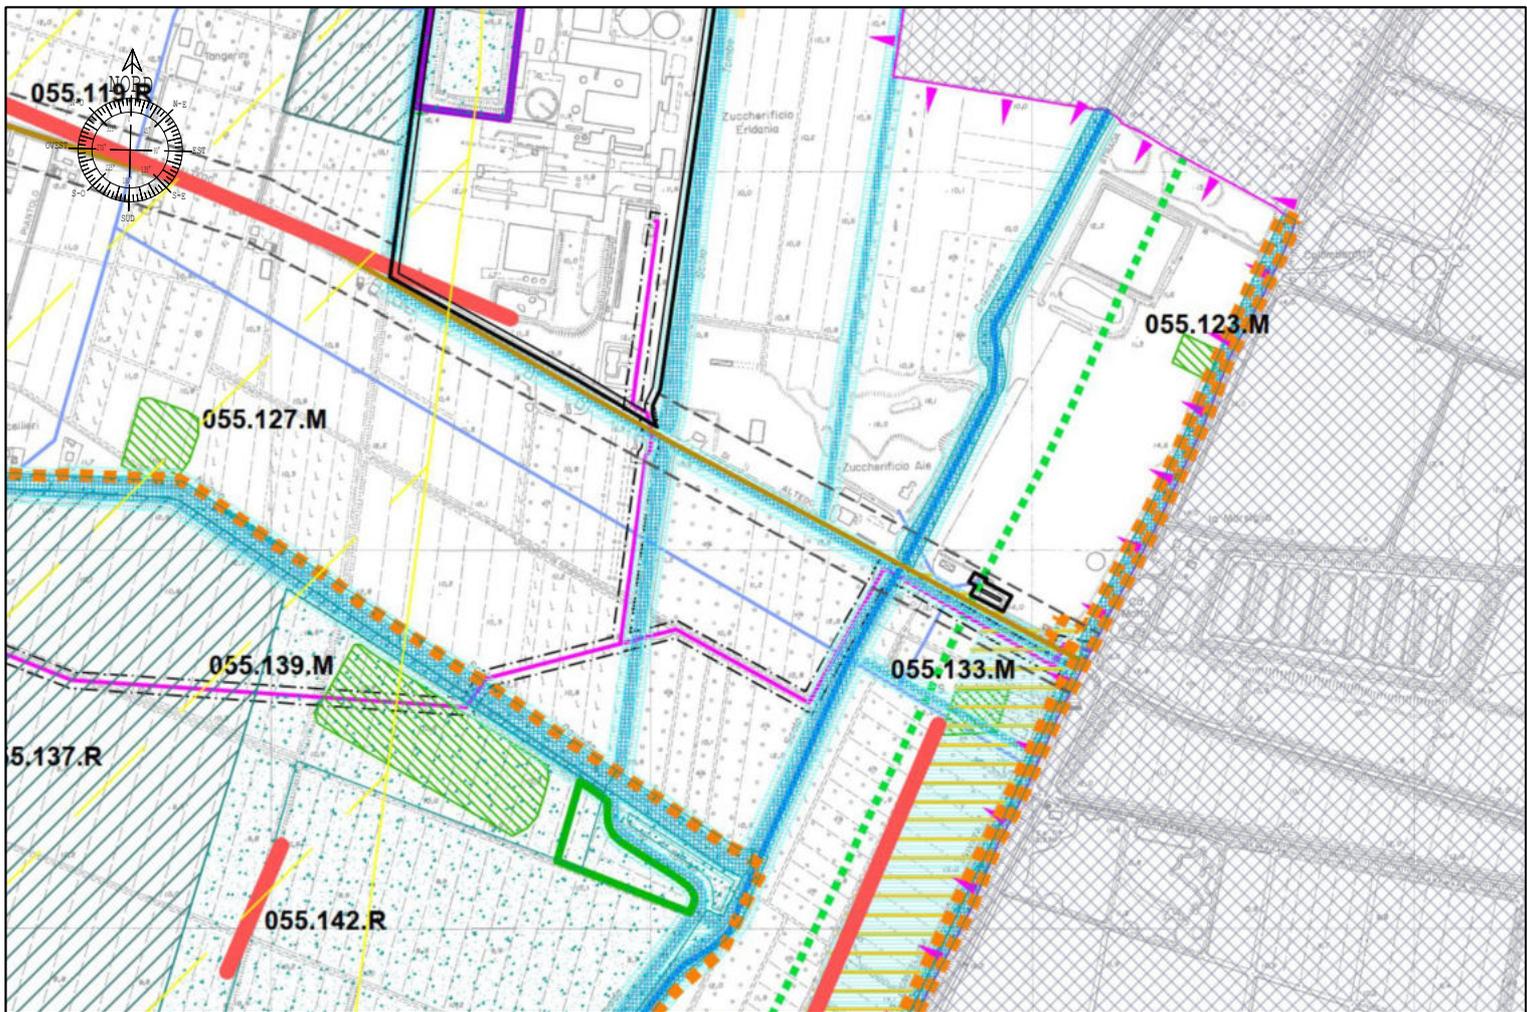


Tavola dei Vincoli - STATO DI FATTO

Scala 1:10000

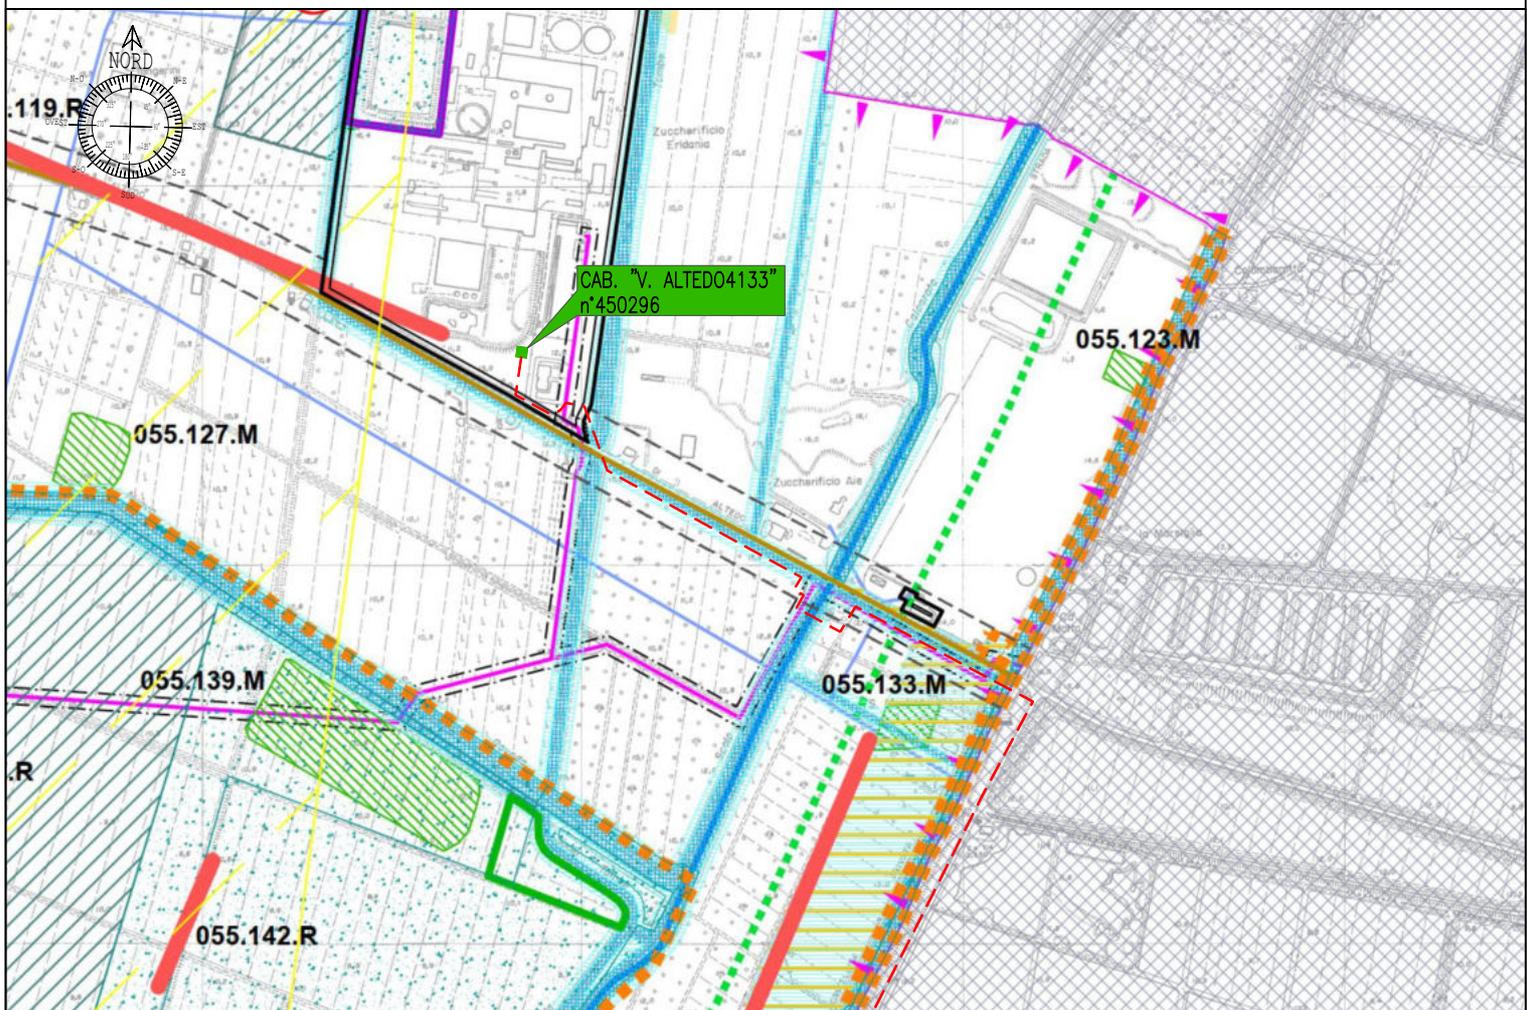


Tavola dei Vincoli - STATO DI PROGETTO

# **Relazione**

## **Analisi del POC**

Il tracciato in progetto interessa ambiti inseriti nel POC del Comune di San Pietro in Casale adottato con Delibera del Consiglio Comunale n.27 del 30/04/2013:

- Ambiti agricoli di rilievo paesaggistico - (Art.30)
- Sistema rurale di valorizzazione fruitiva delle risorse ambientali - Parco Navile - (Art.32)
- Ambiti produttivi comunali esistenti - (Art.25.1)
- Zona di rispetto del nodo ecologico complesso provinciale (zone di particolare interesse naturalistico e paesaggistico della pianura) - (Art.15)
- Percorsi ciclabili di progetto
- Corridoio ecologico provinciale

## **Analisi del PSC**

Il tracciato in progetto interessa ambiti inseriti nel PSC del Comune di San Pietro in Casale adottato con Delibera del Consiglio Comunale n.69 del 26/11/2018:

- Siti di importanza Comunitaria - SIC e Zone di Protezione Speciale - ZPS.
- Aree interessate da bonifiche storiche di pianura.
- Metanodotto regionale
- Fasce di rispetto dei metanodotti
- Viabilità storica
- Principali canali storici
- Fasce di pertinenza fluviale
- Fasce di tutela fluviale
- Invasi e alvei fluviali
- Fascia di interesse paesaggistico dei corsi d'acqua (art.142 D.Lgs 42/2004)
- Fasce di rispetto stradali e ferroviarie
- Nodo ecologico complesso provinciale
- Zona di rispetto del nodo ecologico complesso provinciale (zone di particolare interesse naturalistico e paesaggistico della pianura)

## **Analisi della tavola dei Vincoli**

Il tracciato in progetto interessa ambiti inseriti nella Tavola dei vincoli e la Scheda dei vincoli del Comune di San Pietro in Casale adottata con Delibera del Consiglio Comunale n.44 del 12/07/2018:

- Siti di importanza Comunitaria - SIC e Zone di Protezione Speciale - ZPS.
- Aree interessate da bonifiche storiche di pianura.
- Metanodotto regionale
- Fasce di rispetto dei metanodotti
- Viabilità storica
- Principali canali storici
- Fasce di pertinenza fluviale
- Fasce di tutela fluviale
- Invasi e alvei fluviali
- Fascia di interesse paesaggistico dei corsi d'acqua (art.142 D.Lgs 42/2004)
- Fasce di rispetto stradali e ferroviarie
- Nodo ecologico complesso provinciale
- Zona di rispetto del nodo ecologico complesso provinciale (zone di particolare interesse naturalistico e paesaggistico della pianura)

L'intero intervento è interamente in cavo sotterraneo e si sviluppa prevalentemente su:

- Viabilità extraurbana di interesse comunale (esistente)
- Terreni agricoli

Non vi sarà pertanto alterazione dello stato dei luoghi, nè abbattimento alberi.

Le linee elettriche a 15 kV in cavo elicordato sono esenti dal calcolo della DPA ai sensi del D.M. 29/05/2008, pertanto nella Tavola "STATO DI PROGETTO" viene indicato solo il tracciato dell'elettrodotto in progetto. La fascia di asservimento, data dalle caratteristiche dell'impianto in progetto è da considerare pari a m 2,00 per parte (4 m complessivi) dall'asse dell'elettrodotto. Tale fascia non sarà in alcun modo delimitata fisicamente. Nella fascia asservita non potranno essere eseguite opere che ostacolino e/o diminuiscano il regolare esercizio in sicurezza dell'elettrodotto.

In considerazione delle finalità e delle soluzioni tecniche adottate nel corso della progettazione e delle previsioni e dei vincoli contenuti nelle Norme Tecniche di Attuazione del POC/PSC, si può affermare che i lavori previsti sono conformi alle prescrizioni ed alle normative del Piano.