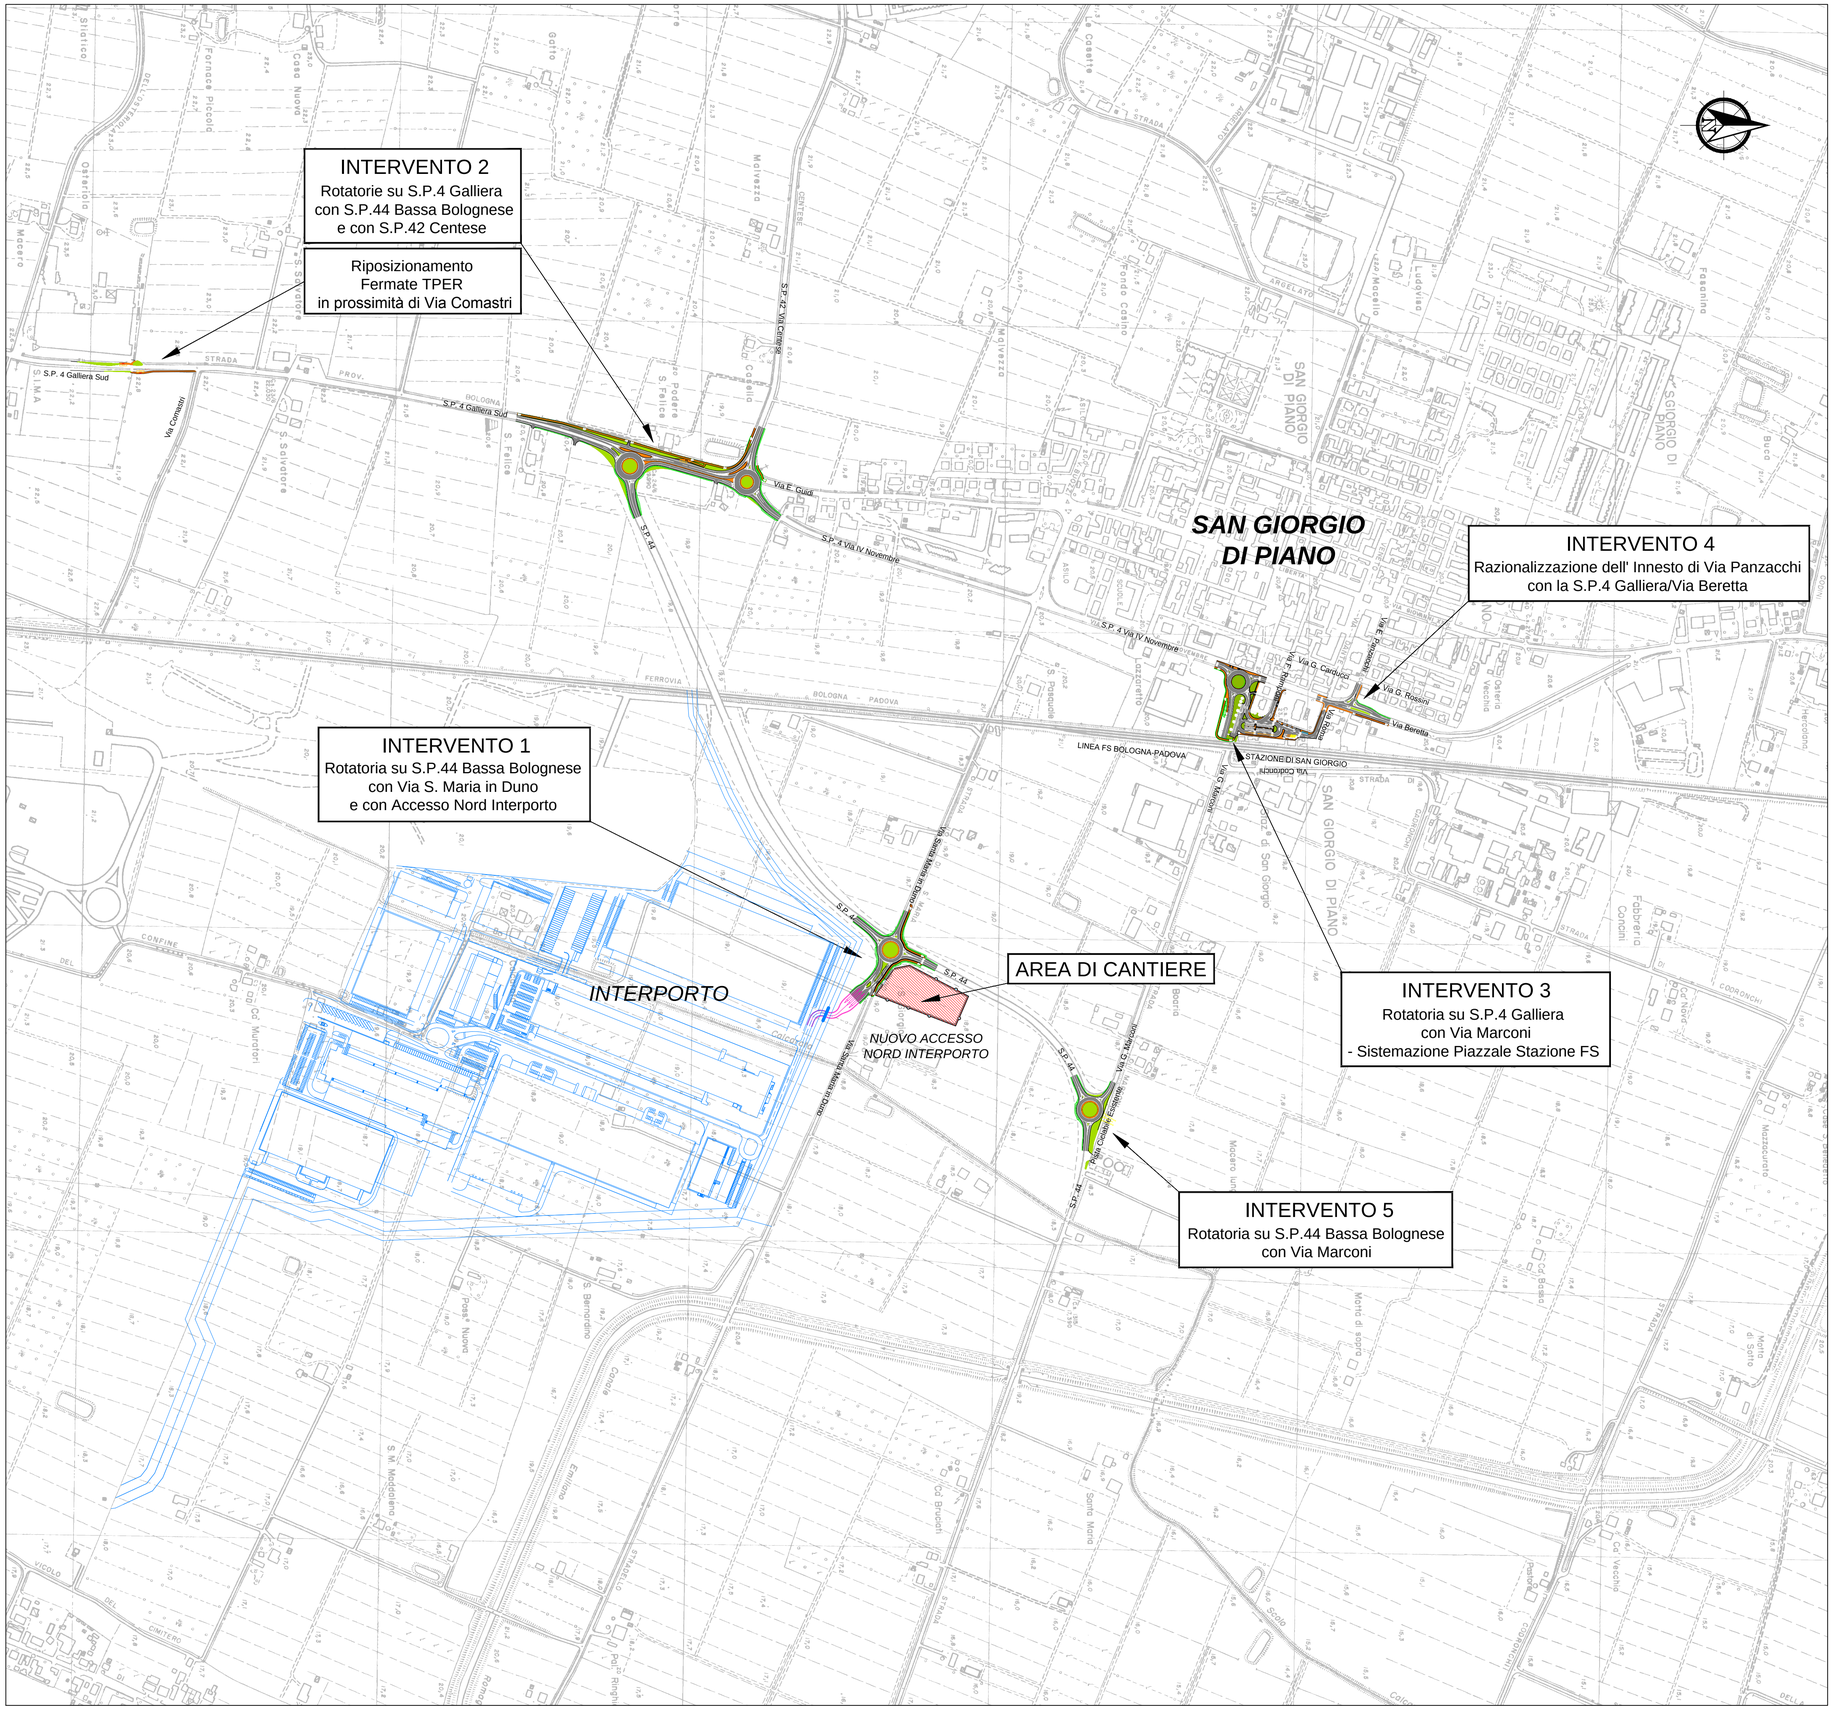

COMUNE DI SAN GIORGIO DI PIANO

Servizio Lavori Pubblici

CITTA' METROPOLITANA DI BOLOGNA

Servizio Progettazione Costruzioni e Manutenzione Strade

RIORGANIZZAZIONE DELLA VIABILITÀ DI ADDUZIONE ALL'ACCESSO NORD DELL'INTERPORTO DI BOLOGNA NEL COMUNE DI SAN GIORGIO DI PIANO

SOGGETTO ATTUATORE
INTERPORTO BOLOGNA SPA

REFERENTE TECNICO
Arch. Alessandro Gaiani

COMUNE DI SAN GIORGIO DI PIANO

DIRITTORE AREA PROGRAMMAZIONE E GESTIONE DEL TERRITORIO
Arch. Elena Chiarelli

CITTA' METROPOLITANA DI BOLOGNA

DIRIGENTE DEL SERVIZIO VIABILITÀ
Ing. Pietro Luminasi

REFERENTE TECNICO
Ing. Francesco Vitale

PROGETTO DEFINITIVO

DOCUMENTAZIONE GENERALE

ELABORATI DI INQUADRAMENTO

PLANIMETRIA GENERALE DI INQUADRAMENTO
SOLUZIONE DI VARIANTE

IL PROGETTISTA SPECIALISTICO
Ing. Gianluca Salvatore Spinazzola
Ord. Ingg. Milano N. 26796
RESPONSABILE STRADE, ARREDI E ANALISI TRASPORTISTICHE

IL RESPONSABILE INTEGRAZIONE PRESTAZIONI SPECIALISTICHE
Ing. Michele Angelo Porrello
Ord. Ingg. Avellino N. 933
PROJECT ENGINEER

IL DIRETTORE TECNICO
Ing. Andrea Tanzi
Ord. Ingg. Parma N. 1154

CODICE IDENTIFICATIVO

RIFERIMENTO PROGETTO				RIFERIMENTO DIRETTORIO					RIFERIMENTO ELABORATO				Ordinatore:
Codice Commesso	Lotto, Sub-Prog. Cod. Appalto	Fase	Capitolo	Paragrafo	WBS Tipologia	WBS Progressivo	PARTE D'OPERA		Tip.	Disciplina	Progressivo	Rev.	—
571001	SP01	PDDG	INQ	00000	00000	00000	D	STD	D	0012	—	1	SCALA: 1:5000

spea ENGINEERING
Atlantia

PROJECT MANAGER:

SUPPORTO SPECIALISTICO:

REDATTO:

VERIFICATO:

REVISIONE n.	data
0	FEBBRAIO 2021