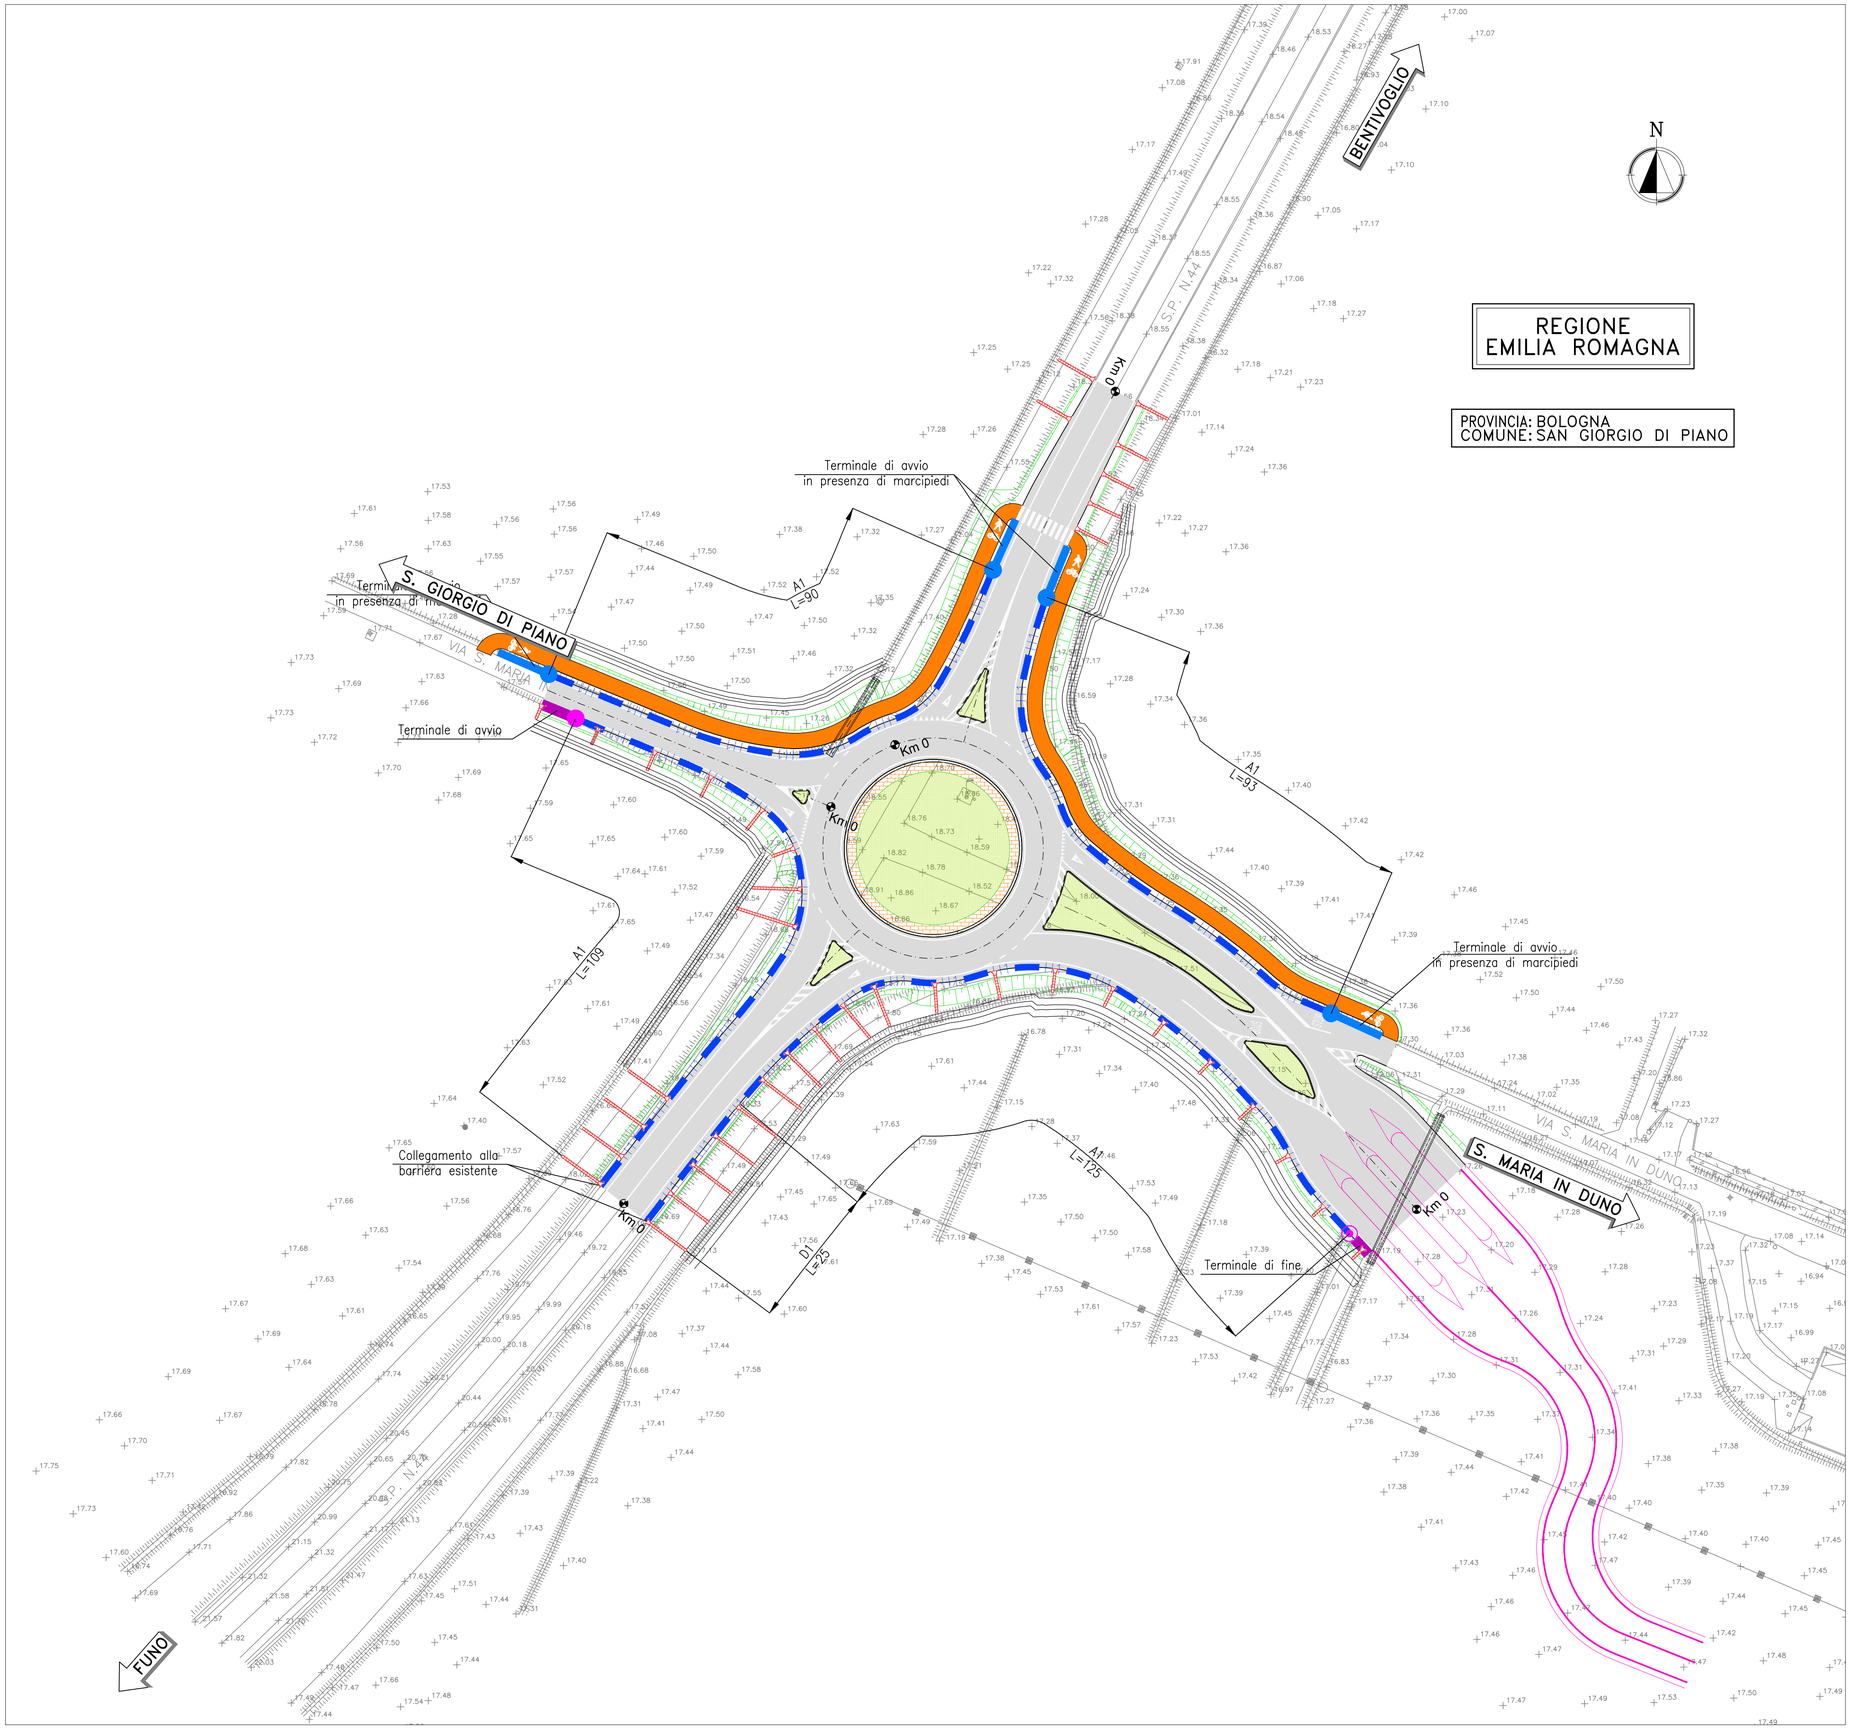

BARRIERE DI PROGETTO LEGENDA

- H1 — BARRIERA METALLICA CLASSE "H1" BORDO LATERALE
- TERMINALE DI AVVIO
- TERMINALE DI AVVIO IN PRESENZA DI MARCIAPIEDI
- TERMINALE DI FINE

- A1 — Richiami ai dettagli tipologici per barriere bordolaterale e spartitraffico
- SCHEMA DI ISTALLAZIONE
- Limite di intervento

REGIONE EMILIA ROMAGNA

PROVINCIA: BOLOGNA
COMUNE: SAN GIORGIO DI PIANO

COMUNE DI SAN GIORGIO DI PIANO
Servizio Lavori Pubblici

CITTA' METROPOLITANA DI BOLOGNA
Servizio Progettazione Costruzioni e Manutenzione Strade

RIORGANIZZAZIONE DELLA VIABILITÀ DI ADDUZIONE ALL'ACCESSO NORD DELL'INTERPORTO DI BOLOGNA NEL COMUNE DI SAN GIORGIO DI PIANO

SOGGETTO ATTUATORE
INTERPORTO BOLOGNA SPA
REFERENTE TECNICO
Arch. Alessandro Gaiani

COMUNE DI SAN GIORGIO DI PIANO
DIRITTORE AREA PROGRAMMAZIONE E GESTIONE DEL TERRITORIO
Arch. Elena Chiarelli

CITTA' METROPOLITANA DI BOLOGNA
DIRIGENTE DEL SERVIZIO VIABILITÀ
Ing. Pietro Luminasi
REFERENTE TECNICO
Ing. Francesco Vitale

PROGETTO DEFINITIVO

IT – INTERVENTI TERRITORIALI

INT. 1 – ROTATORIA SU S.P. 44 BASSA BOLOGNESE CON VIA S.MARIA IN DUNO E CON ACCESSO NORD INTERPORTO

OPERE COMPLEMENTARI

PROGETTO BARRIERE DI SICUREZZA
PLANIMETRIA

IL PROGETTISTA SPECIALISTICO	IL RESPONSABILE INTEGRAZIONE PRESTAZIONI SPECIALISTICHE	IL DIRETTORE TECNICO
Ing. Gianluca Salvatore Spinazzola Ord. Ingg. Milano N. 26796 RESPONSABILE STRADE, ARREDI E ANALISI TRASPORTISTICHE	Ing. Michele Angelo Parrella Ord. Ingg. Avellino N. 933 PROJECT ENGINEER	Ing. Andrea Tanzi Ord. Ingg. Parma N. 1154

CODICE IDENTIFICATIVO

RIFERIMENTO PROGETTO				RIFERIMENTO DIRETTORIO						RIFERIMENTO ELABORATO				Ordinatore:
Codice Commesso	Lotto, Sub-Prog. Cod. Appalto		Fase	Capitolo	Paragrafo	WBS Tipologia	WBS Progressivo	PARTE D'OPERA		Tip.	Disciplina	Progressivo	Rev.	—
571001	SP01		PD	IT	OP	CB	S000	00000		D	STD	0155	—	SCALA: 1:500

spea ENGINEERING
Atlantia

PROJECT MANAGER:

SUPPORTO SPECIALISTICO:

REDATTO:

VERIFICATO:

REVISIONE n.	data
0	APRILE 2020