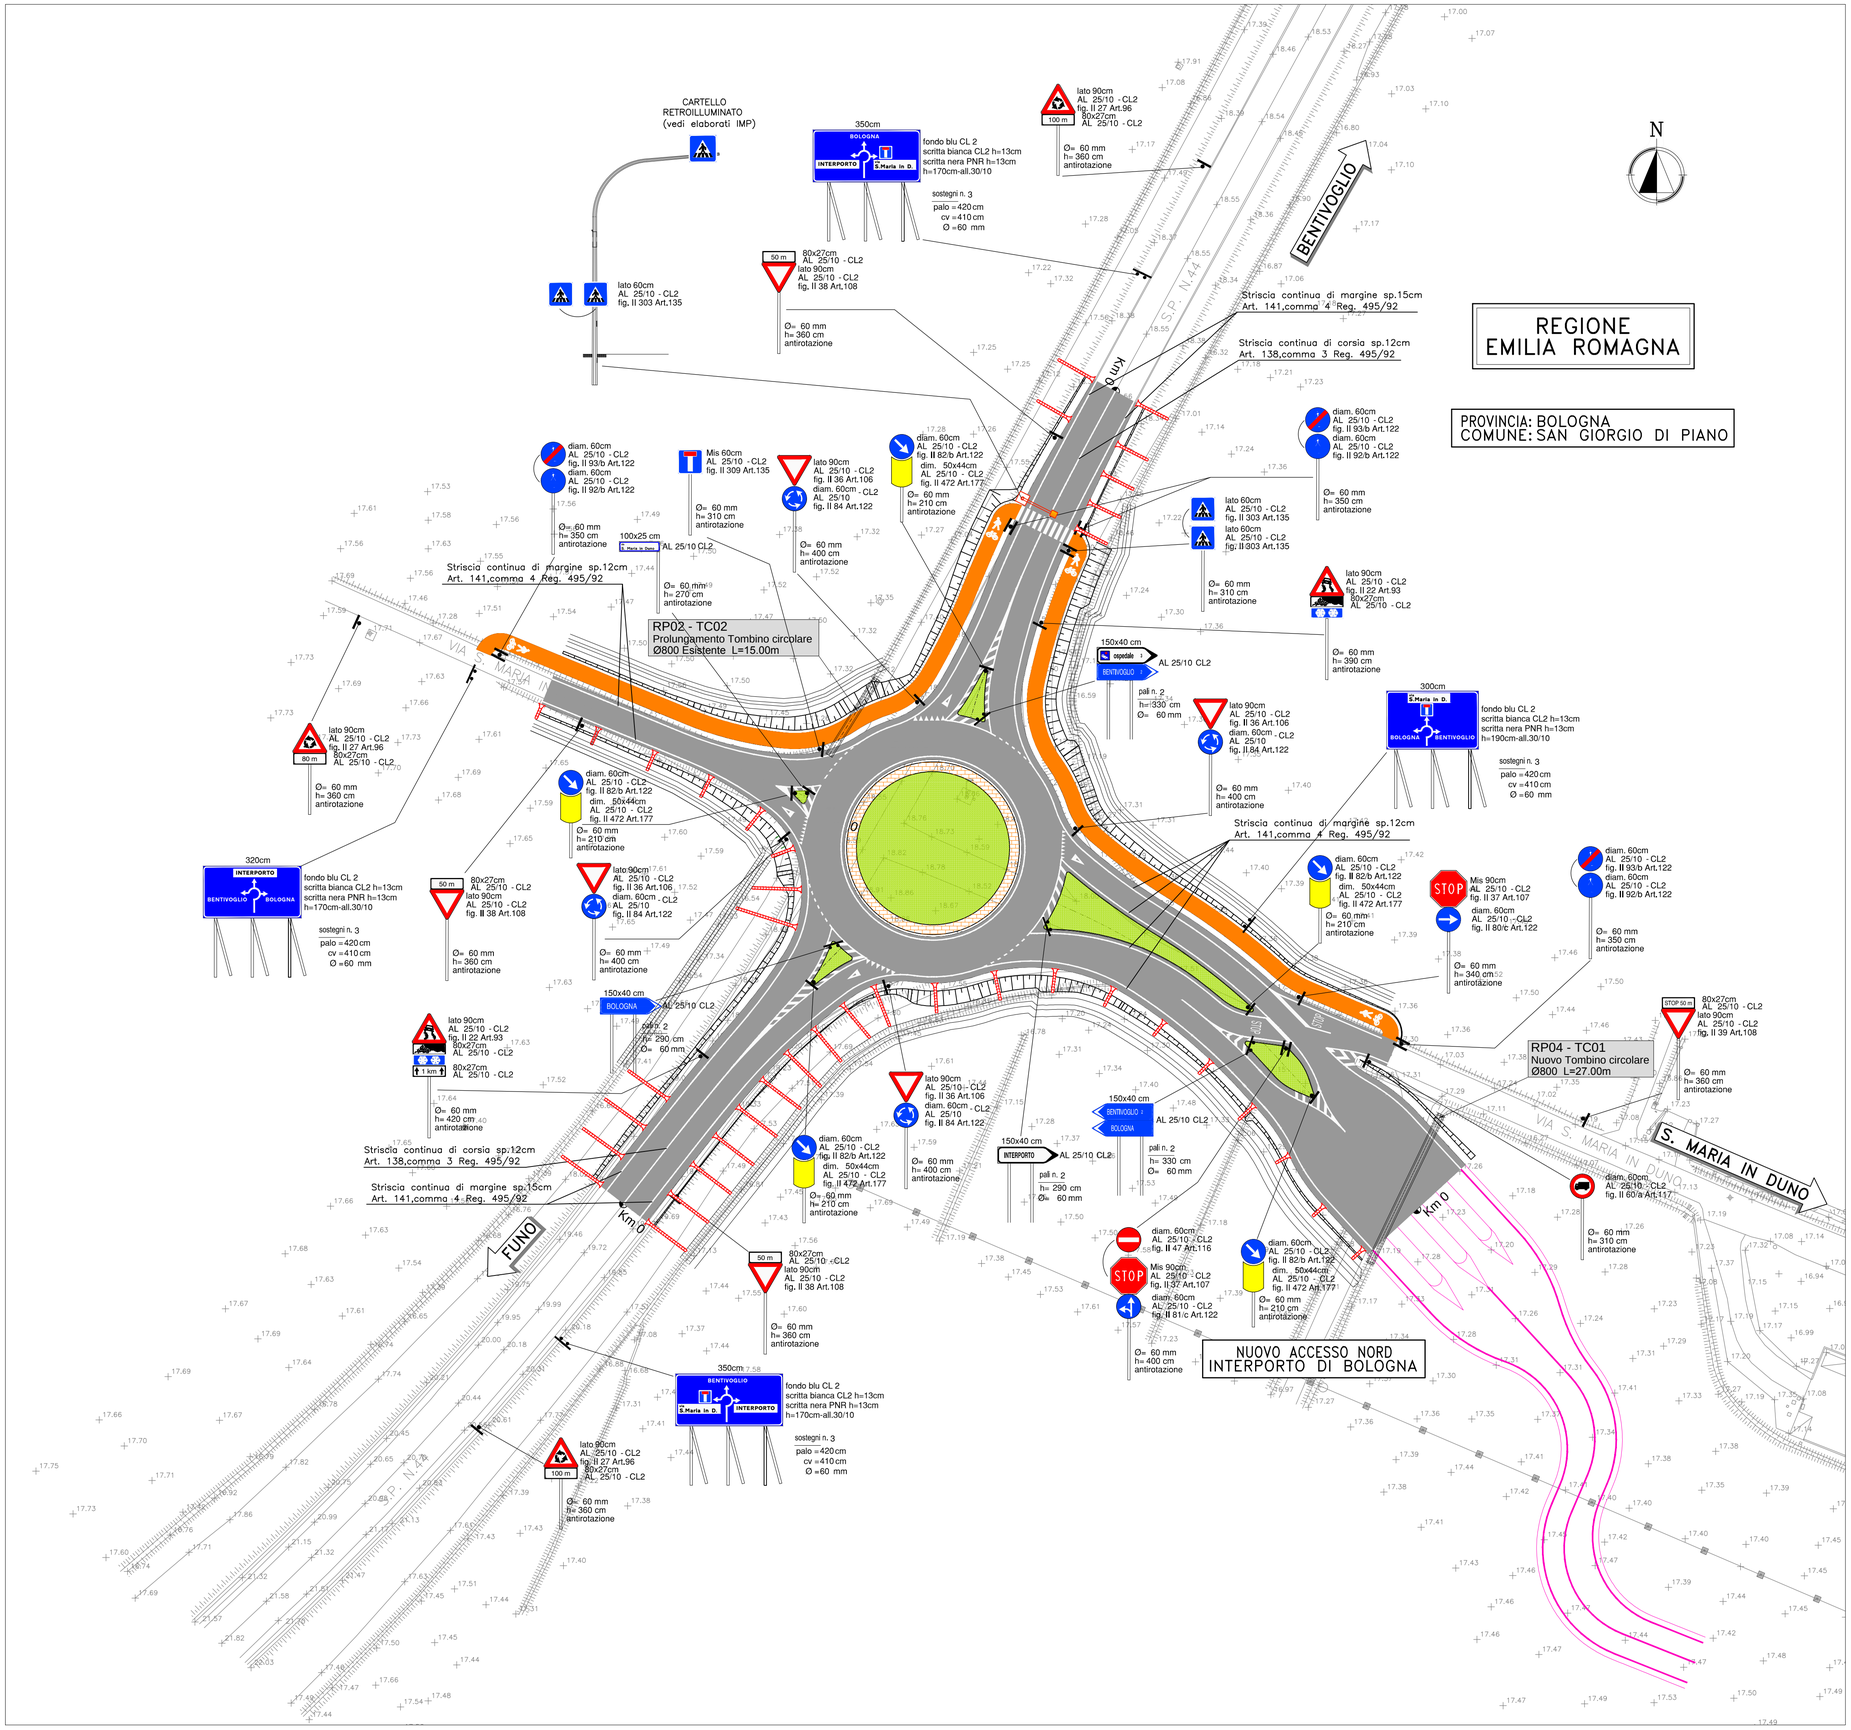

COMUNE DI SAN GIORGIO DI PIANO
Servizio Lavori Pubblici

CITTA' METROPOLITANA DI BOLOGNA
Servizio Progettazione Costruzioni e Manutenzione Strade

RIORGANIZZAZIONE DELLA VIABILITÀ DI ADDUZIONE ALL'ACCESSO NORD DELL'INTERPORTO DI BOLOGNA NEL COMUNE DI SAN GIORGIO DI PIANO

SOGGETTO ATTUATORE
INTERPORTO BOLOGNA SPA
REFERENTE TECNICO
Arch. Alessandro Gaiani

COMUNE DI SAN GIORGIO DI PIANO
DIRITTORE AREA PROGRAMMAZIONE E GESTIONE DEL TERRITORIO
Arch. Elena Chiarelli

CITTA' METROPOLITANA DI BOLOGNA
DIRIGENTE DEL SERVIZIO VABILITÀ
Ing. Pietro Luminasi
REFERENTE TECNICO
Ing. Francesco Vitale

PROGETTO DEFINITIVO

IT – INTERVENTI TERRITORIALI

INT. 1 – ROTATORIA SU S.P. 44 BASSA BOLOGNESE
CON VIA S.MARIA IN DUNO E CON ACCESSO NORD INTERPORTO

OPERE COMPLEMENTARI

PROGETTO SEGNALETICA
PLANIMETRIA

IL PROGETTISTA SPECIALISTICO	IL RESPONSABILE INTEGRAZIONE PRESTAZIONI SPECIALISTICHE	IL DIRETTORE TECNICO
Ing. Gianluca Salvatore Spinazzola Ord. Ingg. Milano N. 26796 RESPONSABILE STRADE, ARREDI E ANALISI TRASPORTISTICHE	Ing. Michele Angelo Parrella Ord. Ingg. Avellino N. 933 PROJECT ENGINEER	Ing. Andrea Tanzi Ord. Ingg. Parma N. 1154

CODICE IDENTIFICATIVO

RIFERIMENTO PROGETTO				RIFERIMENTO DIRETTORIO					RIFERIMENTO ELABORATO				Ordinatore:
Codice Commessa	Lotto, Sub-Prog. Cod. Appalto	Fase	Capitolo	Paragrafo	WBS tipologia	WBS progressivo	PARTE D'OPERA	Tip.	Disciplina	Progressivo	Rev.		—
571001	SP01	PDIT	OPC	SG	000	00000	D	STD	0165	—	—		SCALA: 1:500

spea ENGINEERING
Atlantia

PROJECT MANAGER:

SUPPORTO SPECIALISTICO:

REDATTO:

VERIFICATO:

REVISIONE n.	data
0	APRILE 2020