




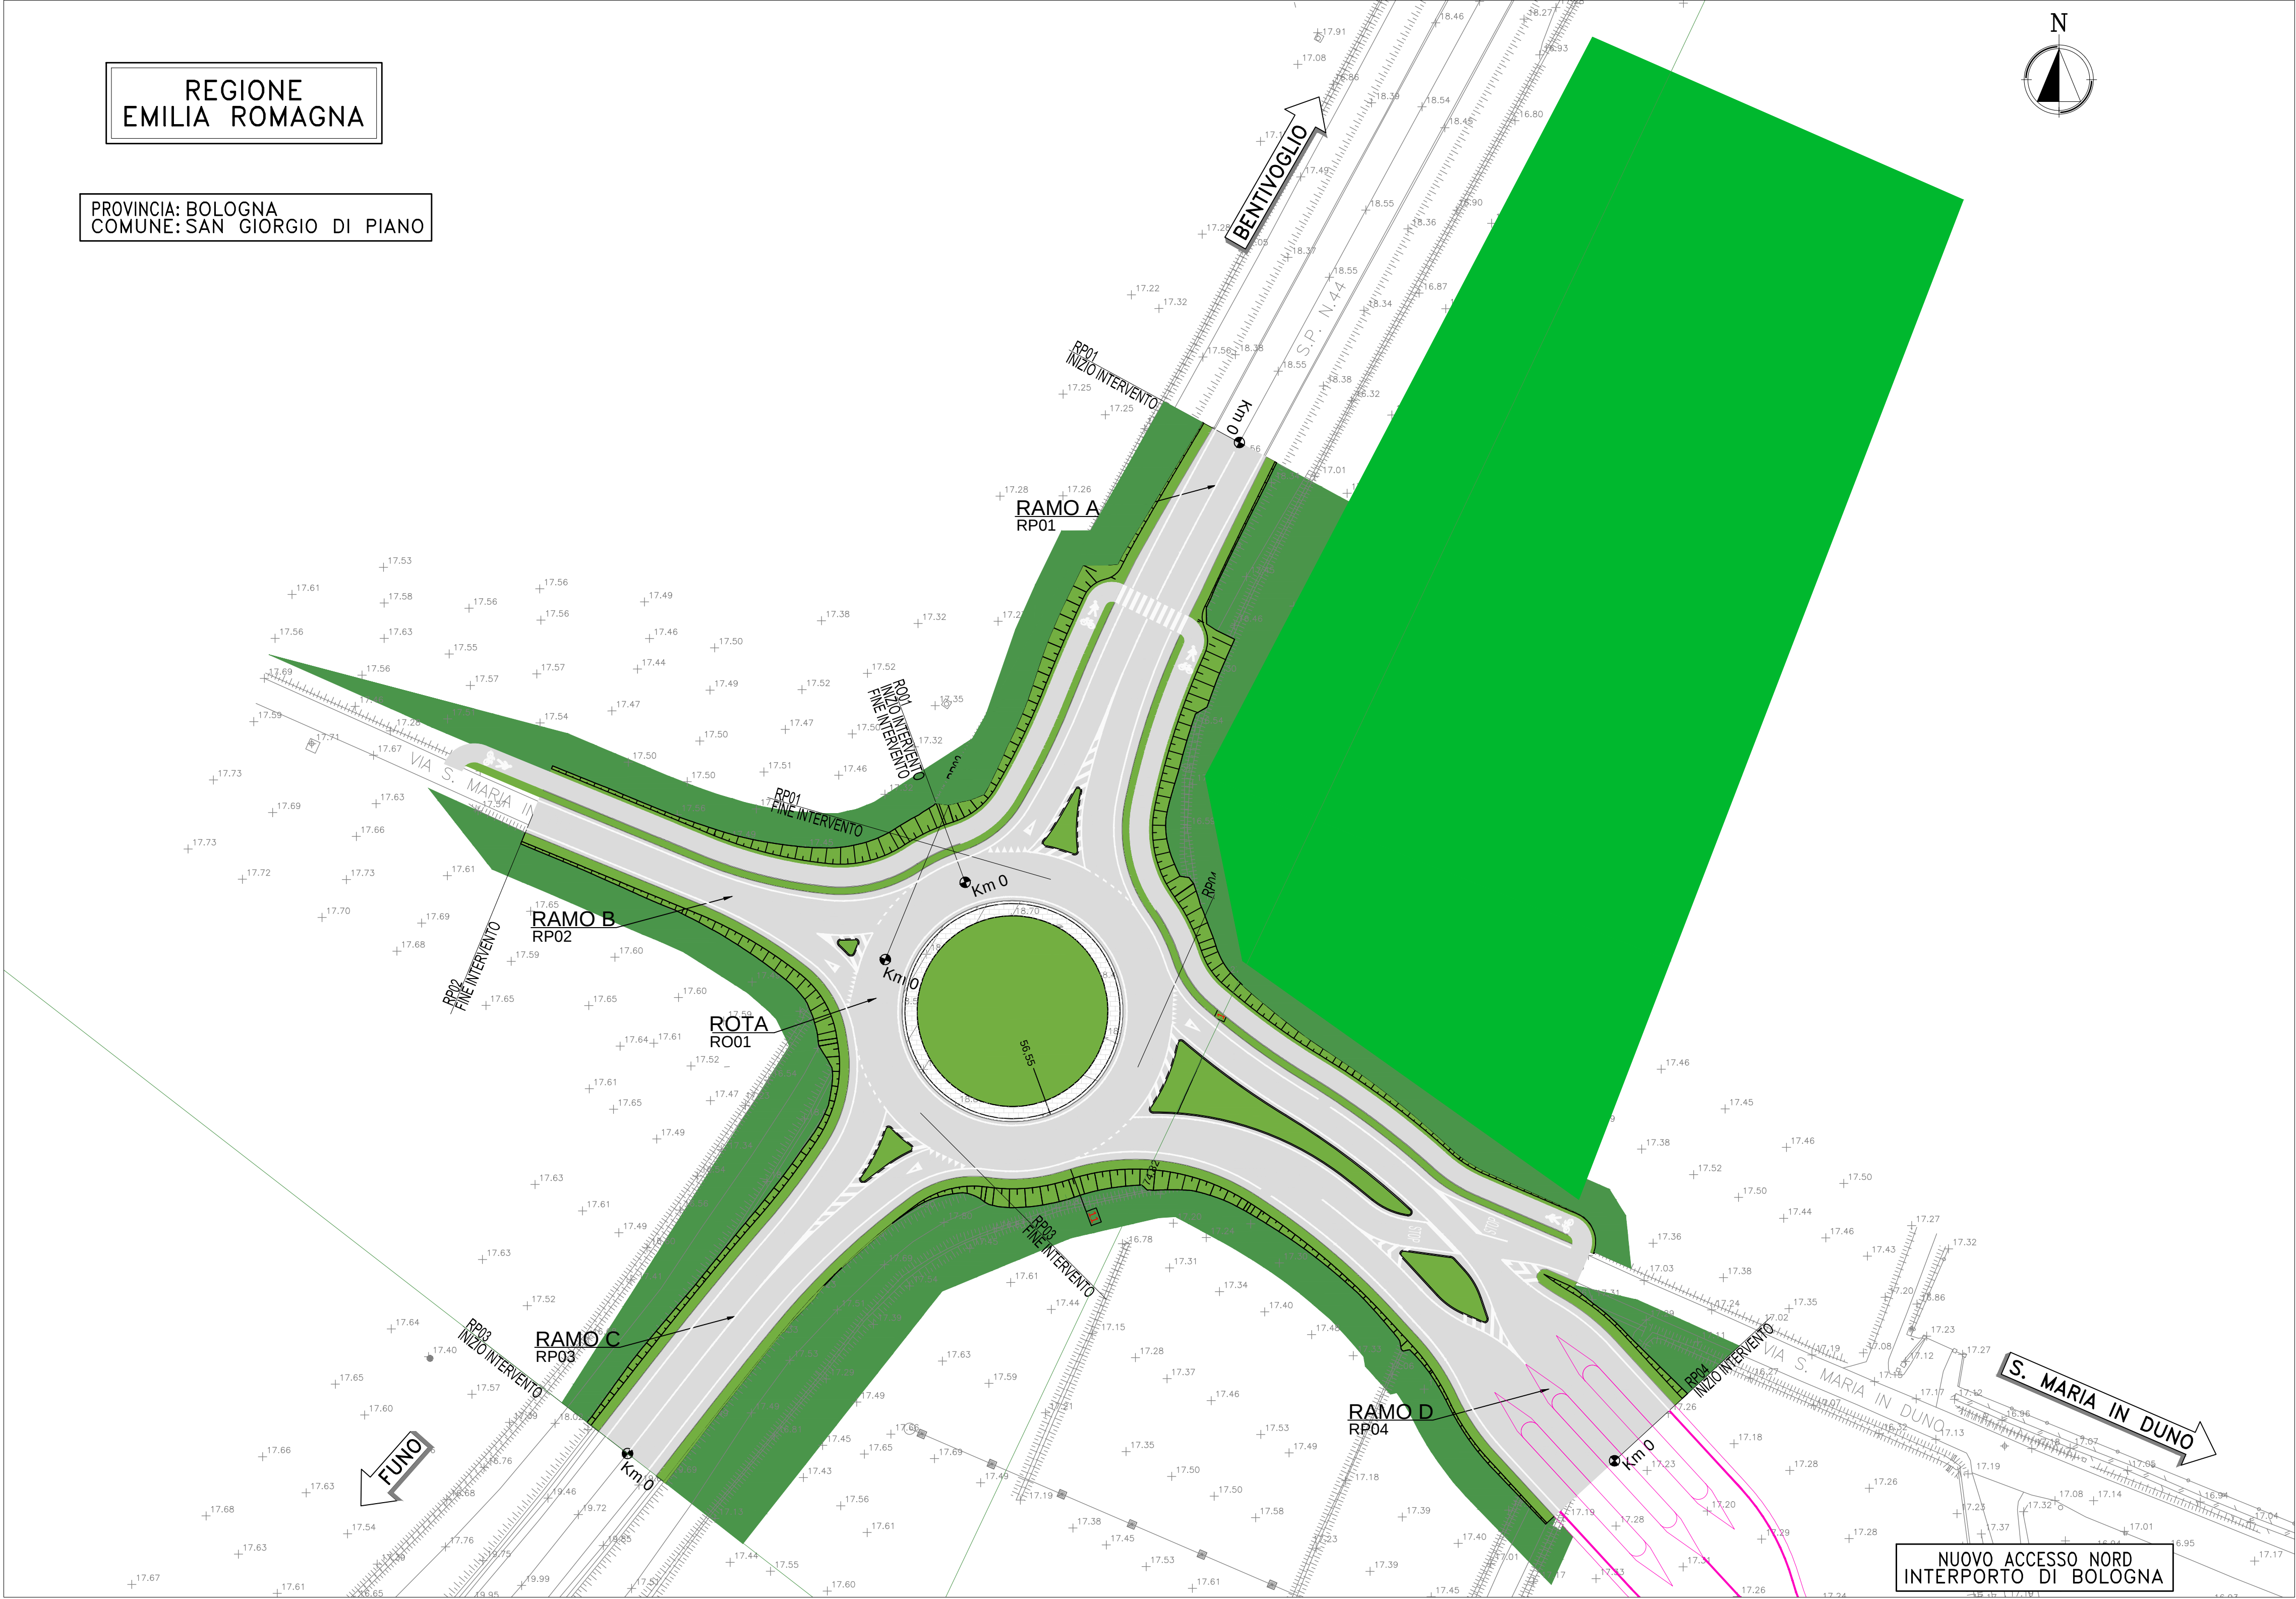

Sezione 11 rotatoria - scala 1:100

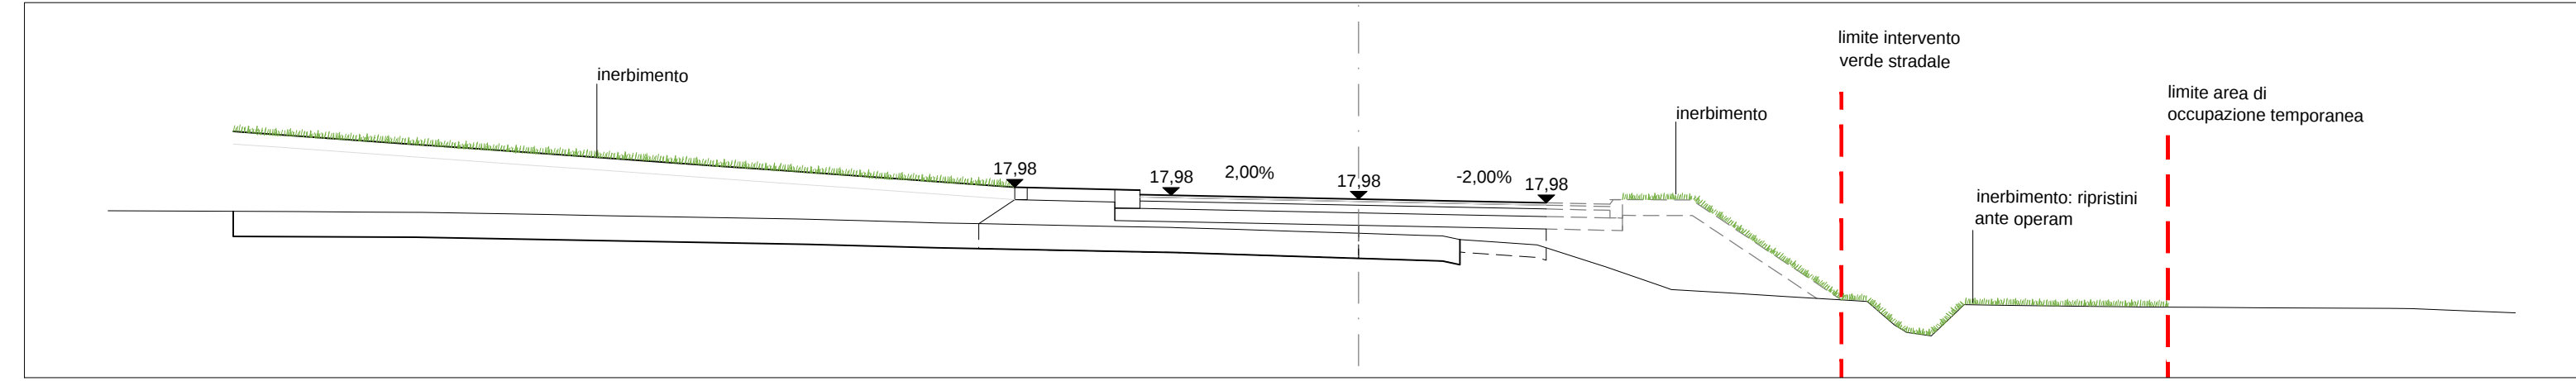

Sezione 17 ramo est - scala 1:100

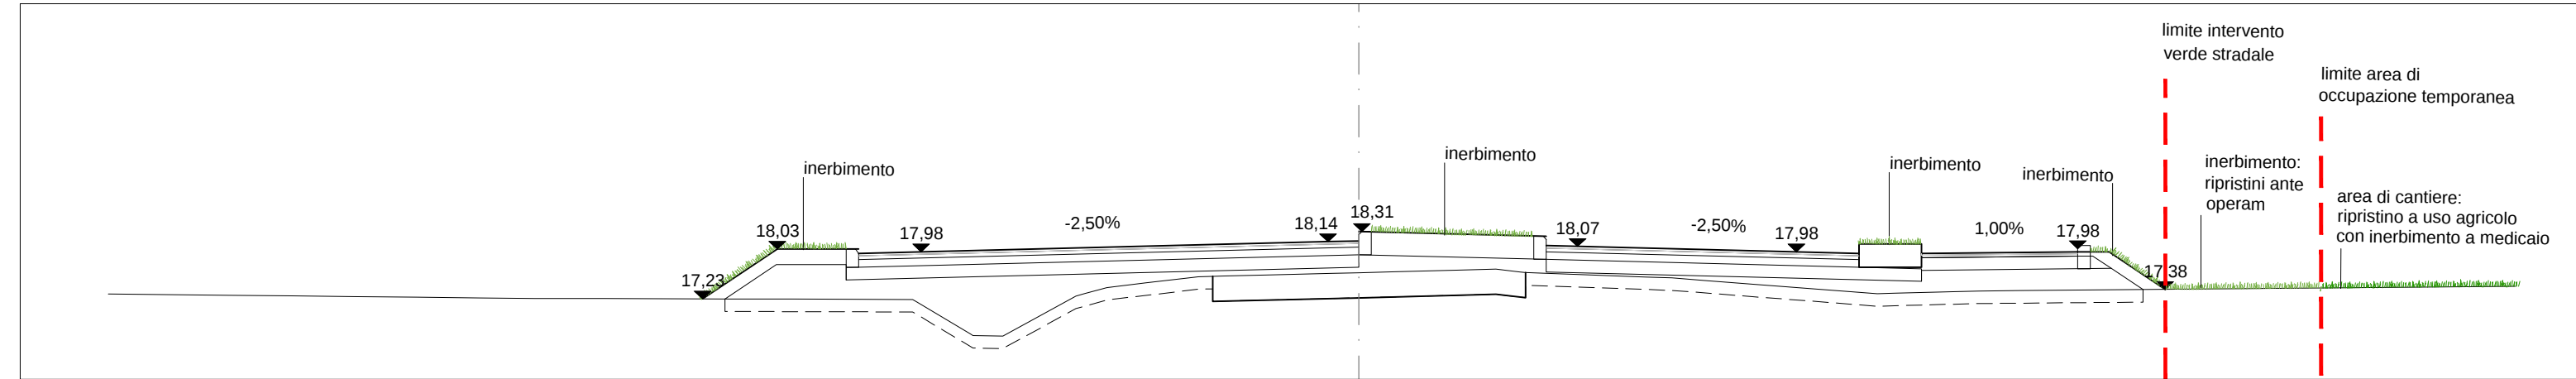

LEGENDA

- Inerbimento tramite idrosemina del verde stradale.
sup. 1.993,2 mq
- Inerbimento tramite idrosemina per ripristino ante operam
delle aree di occupazione temporanea.
sup. 3.250,5 mq
- Composizione del miscuglio per entrambi gli inerbimenti:
Graminacee (70%)
Cynodon dactylon (Gramigna) 20%, *Festuca arundinacea* (Festuca) 20%, *Poa pratensis* (Fienarola dei prati) 5%, *Festuca ovina* (Festuca ovina) 5%, *Arrhenatherum elatius* (Erba altissima) 5%, *Dactylis glomerata* (Erba mazzolina) 5%, *Lolium perenne* (Lolietto) 10%
Leguminose (30%)
Lotus corniculatus (Ginestrino) 10%, *Coronilla varia* (Cornetta ginestrina) 5%, *Trifolium pratense* (Trifoglio violetto) 10%, *Trifolium repens* (Trifoglio strisciante) 5%
- Aree di cantiere: ripristino ad uso agricolo con inerbimento a medicaio. sup. 7.966 mq



Interventi di inerbimento

COMUNE DI SAN GIORGIO DI PIANO
Servizio Lavori Pubblici

CITTA' METROPOLITANA DI BOLOGNA
Servizio Progettazione Costruzioni e Manutenzione Strade

RIORGANIZZAZIONE DELLA VIABILITÀ DI ADDUZIONE ALL'ACCESSO NORD DELL'INTERPORTO DI BOLOGNA NEL COMUNE DI SAN GIORGIO DI PIANO

SOGGETTO ATTUATORE
INTERPORTO BOLOGNA SPA

COMUNE DI SAN GIORGIO DI PIANO
DIRITTORE AREA PROGRAMMAZIONE E GESTIONE DEL TERRITORIO
Arch. Elena Chiarelli

CITTA' METROPOLITANA DI BOLOGNA
DIRIGENTE DEL SERVIZIO VIABILITÀ
Ing. Pietro Luminasi
REFERENTE TECNICO
Ing. Francesco Vitale

PROGETTO DEFINITIVO

INTERVENTI TERRITORIALI

INT. 1 - ROTATORIA SU S.P. 44 BASSA BOLOGNESE CON VIA S.MARIA IN DUNO E CON ACCESSO NORD INTERPORTO

ASPETTI AMBIENTALI - OPERE A VERDE

Planimetria di progetto e sezioni caratteristiche

IL PROGETTISTA SPECIALISTICO Ing. Dott. Daniele Mascellani Ord. Ingg. Milano N. A30087 RESPONSABILE NATURA E TERRITORIO				IL RESPONSABILE INTEGRAZIONE PRESTAZIONI SPECIALISTICHE Ing. Michele Angelo Parrella Ord. Ingg. Avellino N. 933 PROJECT ENGINEER				IL DIRETTORE TECNICO Ing. Andrea Tanzi Ord. Ingg. Parma N. 1154					
CODICE IDENTIFICATIVO												Ordinatore:	
REFERIMENTO PROGETTO				REFERIMENTO DIRETTORE				REFERIMENTO ELABORATO					
Codice Commessa	Lotto Soc.	Sub-lotto Appalto	Fase	Capitolo	Paragrafo	tipologia	Progressivo	PARTI D'OPERA	Tip.	Disciplina	Progressivo	Rev.	SCALA: VARIE
571001	SP01	PD1	TAM	BVG	G000000000	DSUA	0100	O					
				PROJECT MANAGER:				SUPPORTO SPECIALISTICO: MATE SOC. COOP. VA dott. For. Paolo Rigoni Ord. Agr. For. Ravenna n. 193				REVISIONE data APRILE 2020	
				REDAZIONE:				VERIFICATO:					