


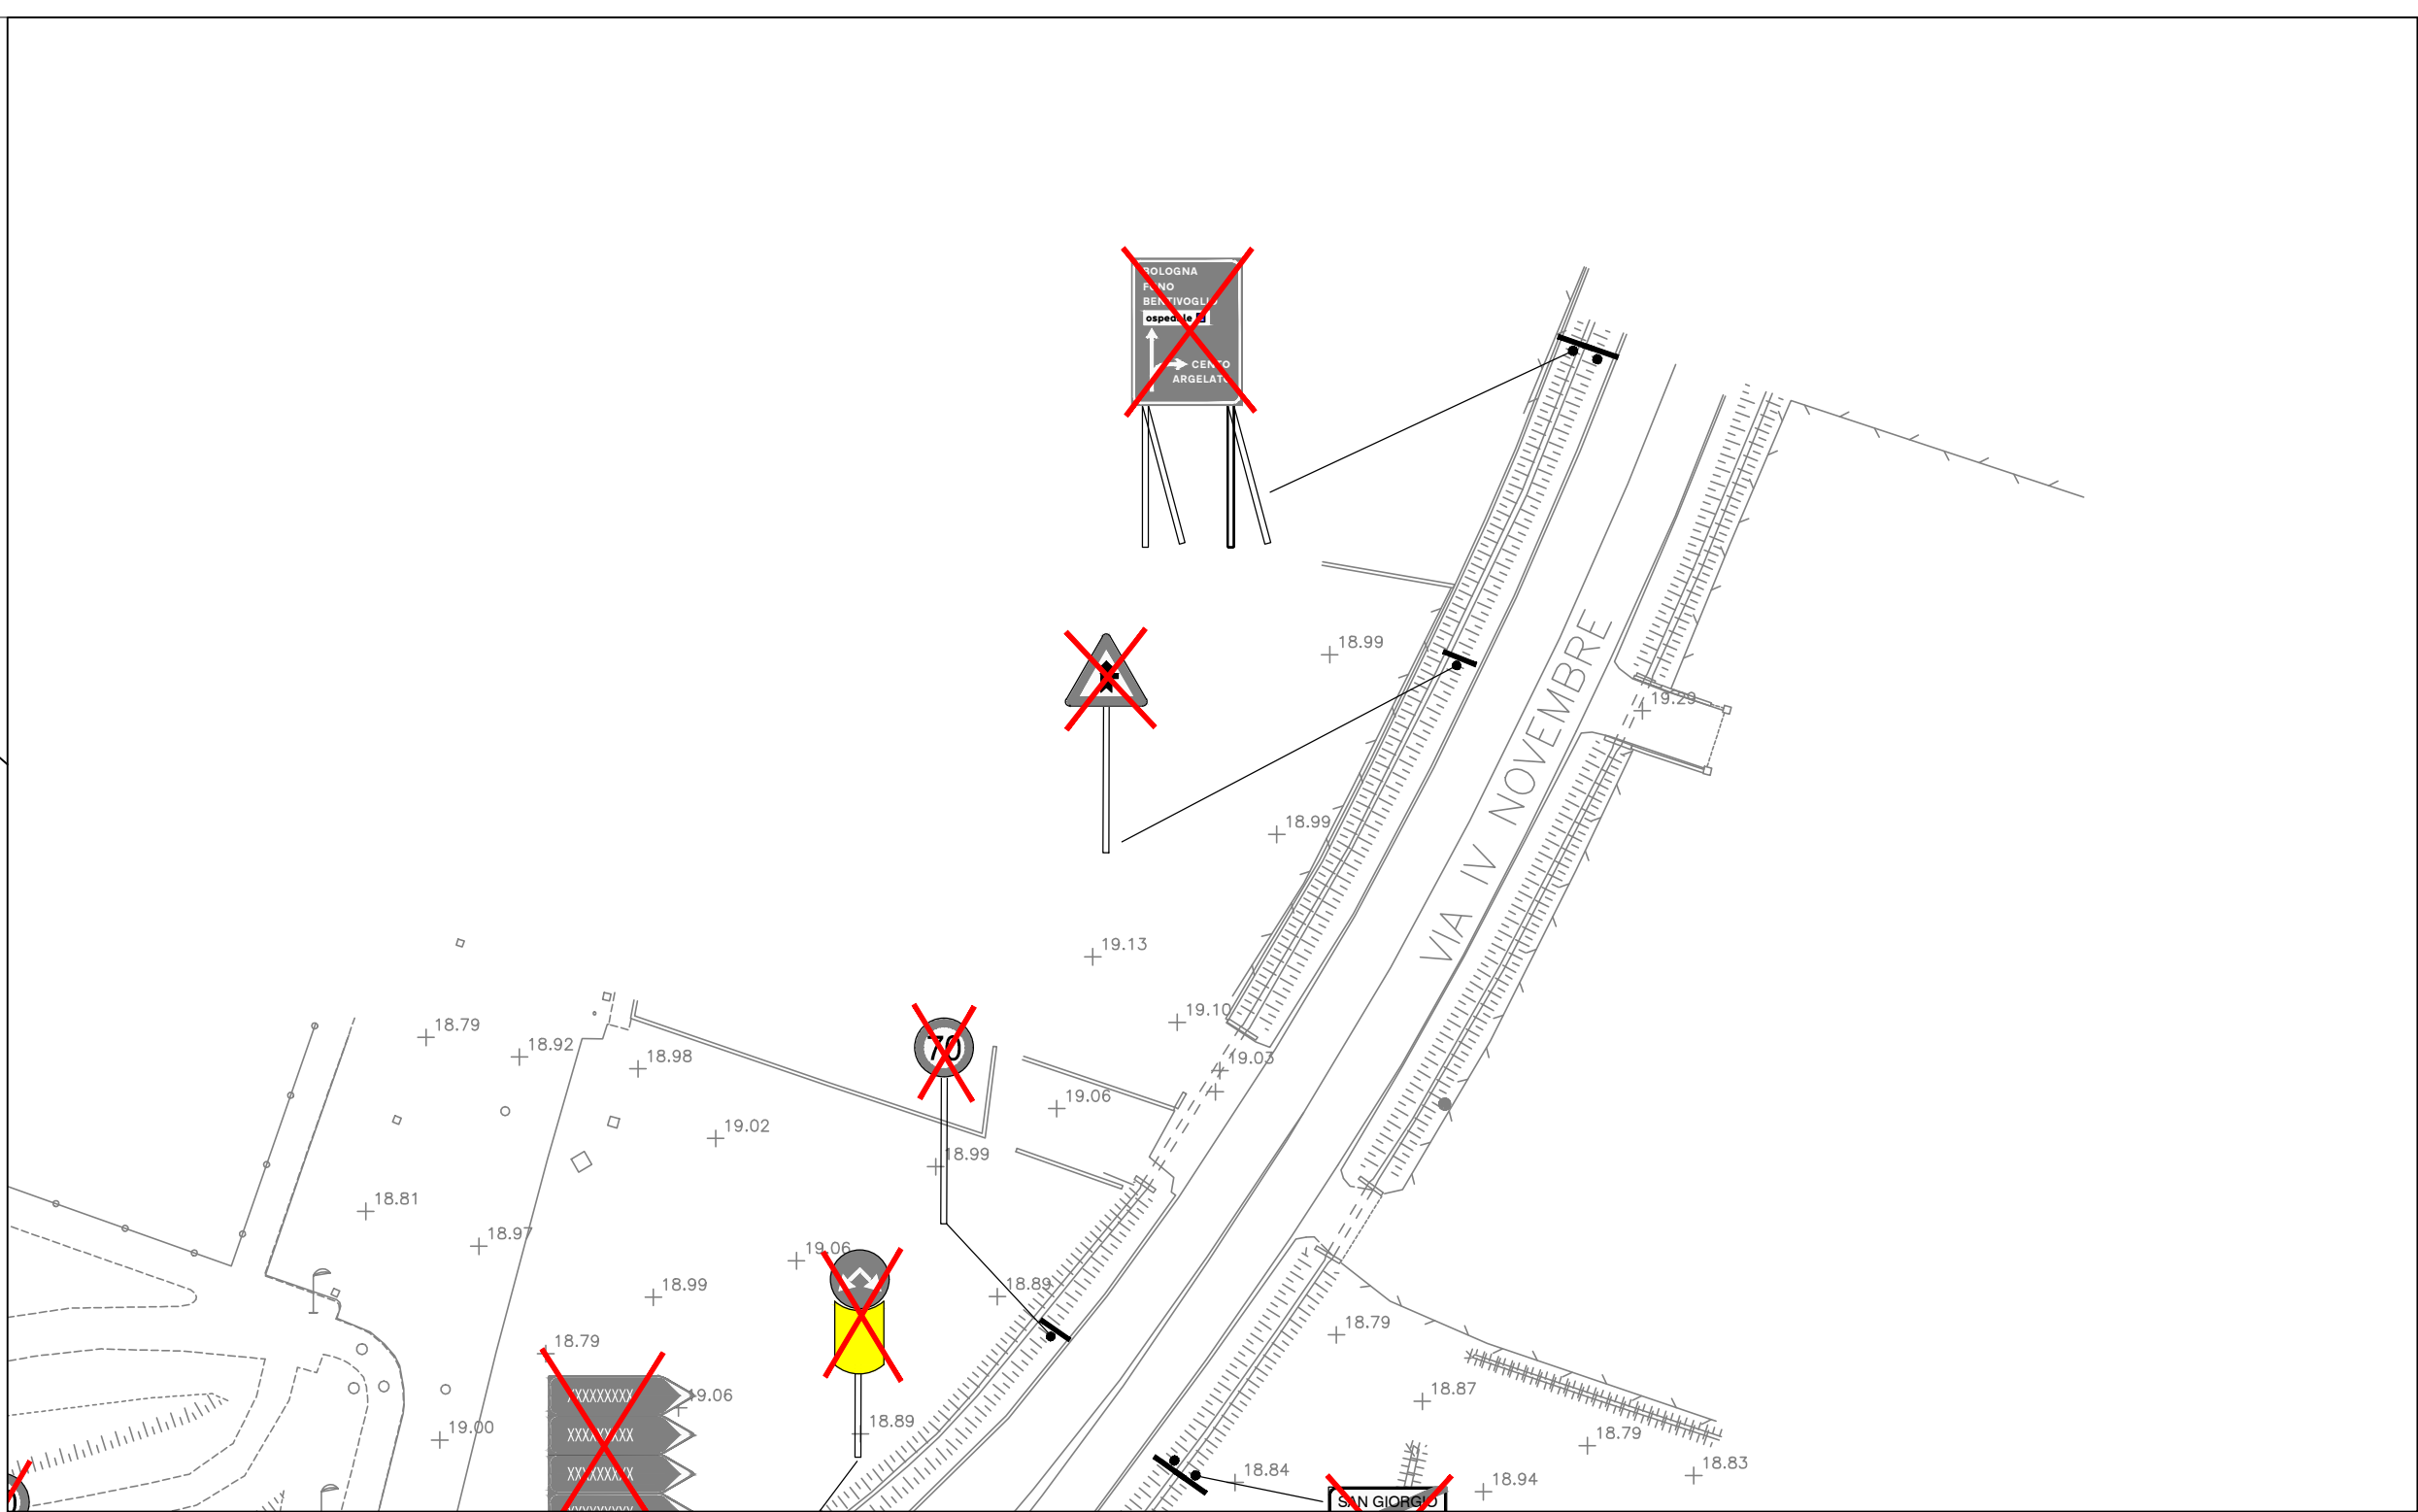



COMUNE DI SAN GIORGIO DI PIANO
Servizio Lavori Pubblici



CITTA' METROPOLITANA DI BOLOGNA
Servizio Progettazione Costruzioni e Manutenzione Strade



INTERPORTO
BOLOGNA

COMUNE DI SAN GIORGIO DI PIANO
DIRETTORE DEL SERVIZIO MANUTENZIONE
Arch. Denis Chianelli

CITTA' METROPOLITANA DI BOLOGNA
DIRETTORE DEL SERVIZIO MANUTENZIONE
Ing. Pietro Luminetti
Ing. Francesco Vitale

RIORGANIZZAZIONE DELLA VIABILITÀ DI ADDUZIONE
ALL'ACCESSO NORD DELL'INTERPORTO DI BOLOGNA NEL
COMUNE DI SAN GIORGIO DI PIANO

PROGETTO DEFINITIVO

IT – INTERVENTI TERRITORIALI

INT. 2 – ROTATORIE SU S.P. 4 GALLIERA
CON S.P.44 BASSA BOLOGNESE E CON S.P.42 CENTESE

OPERE COMPLEMENTARI

STATO ATTUALE E RIMOZIONE SEGNALETICA
PLANIMETRIA

IL PROGETTISTA SPECIALISTICO
Ing. Gianluca Salvatore Spinozzi
Ord. Ingeg. Micro N. 25796
RESPONSABILE STRADE, AEROPORTI
E ANALISI TRASPORTISTICHE

IL RESPONSABILE INTERPRETAZIONE
PRESTAZIONI SPECIALISTICHE
Ing. Michele Angelo Parronchi
Ord. Ingeg. Avulivo N. 933
PROJECT ENGINEER

IL DIRETTORE TECNICO
Ing. Andrea Tuzzi
Ord. Ingeg. Parma N. 1154

571001SP01PDITOPCSR00000000DSTD0260

571001SP01PDITOPCSR00000000DSTD0260

spea
ENGINEERING

Atlantia

PROGETTO MANAGER

SUPPORTO SPECIALISTICO

REDAZIONE

VERIFICA

REVISIONE

DATA

0 APRILE 2020