



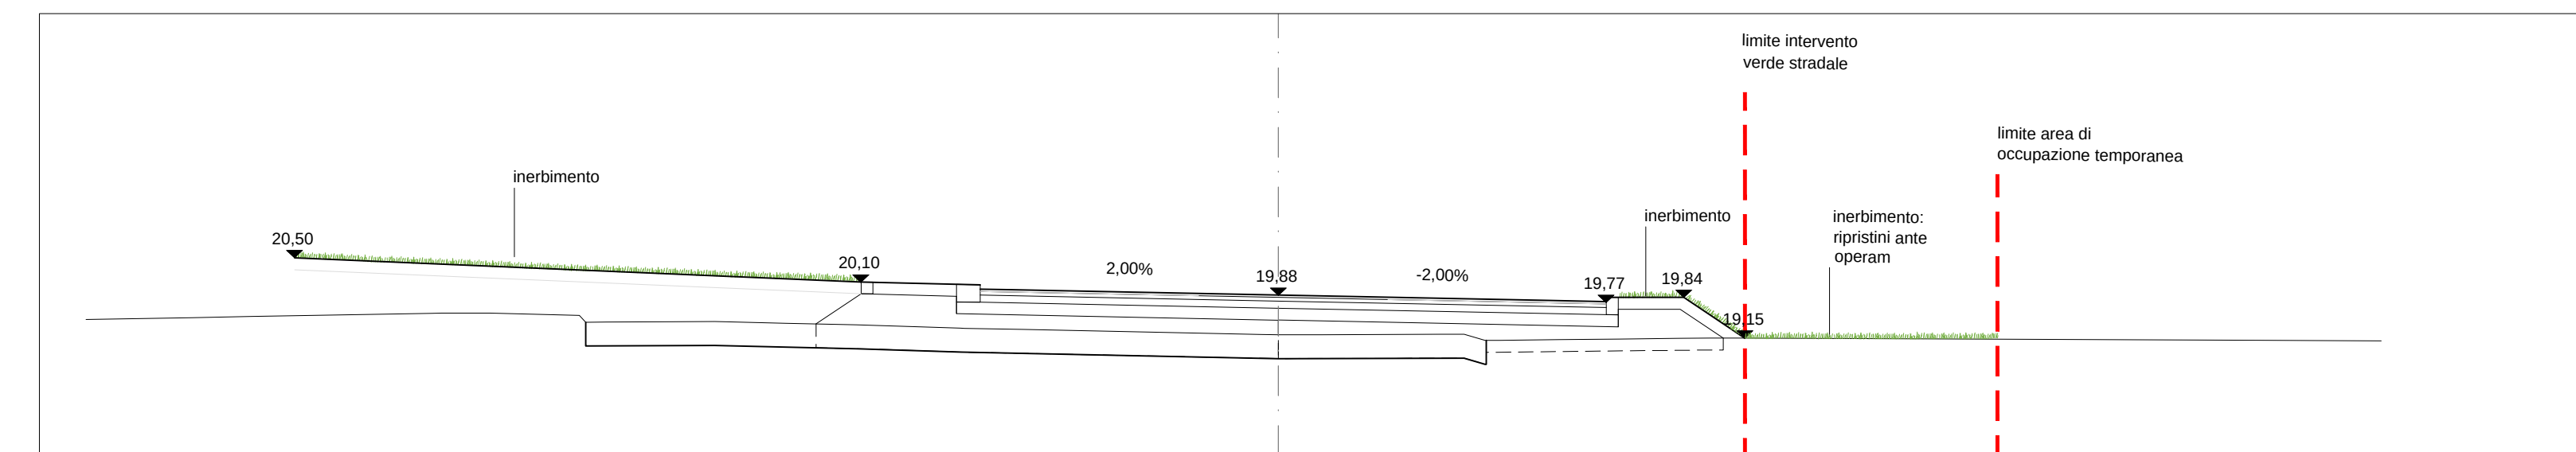


Sezione 9 rotatoria Nord - scala 1:100

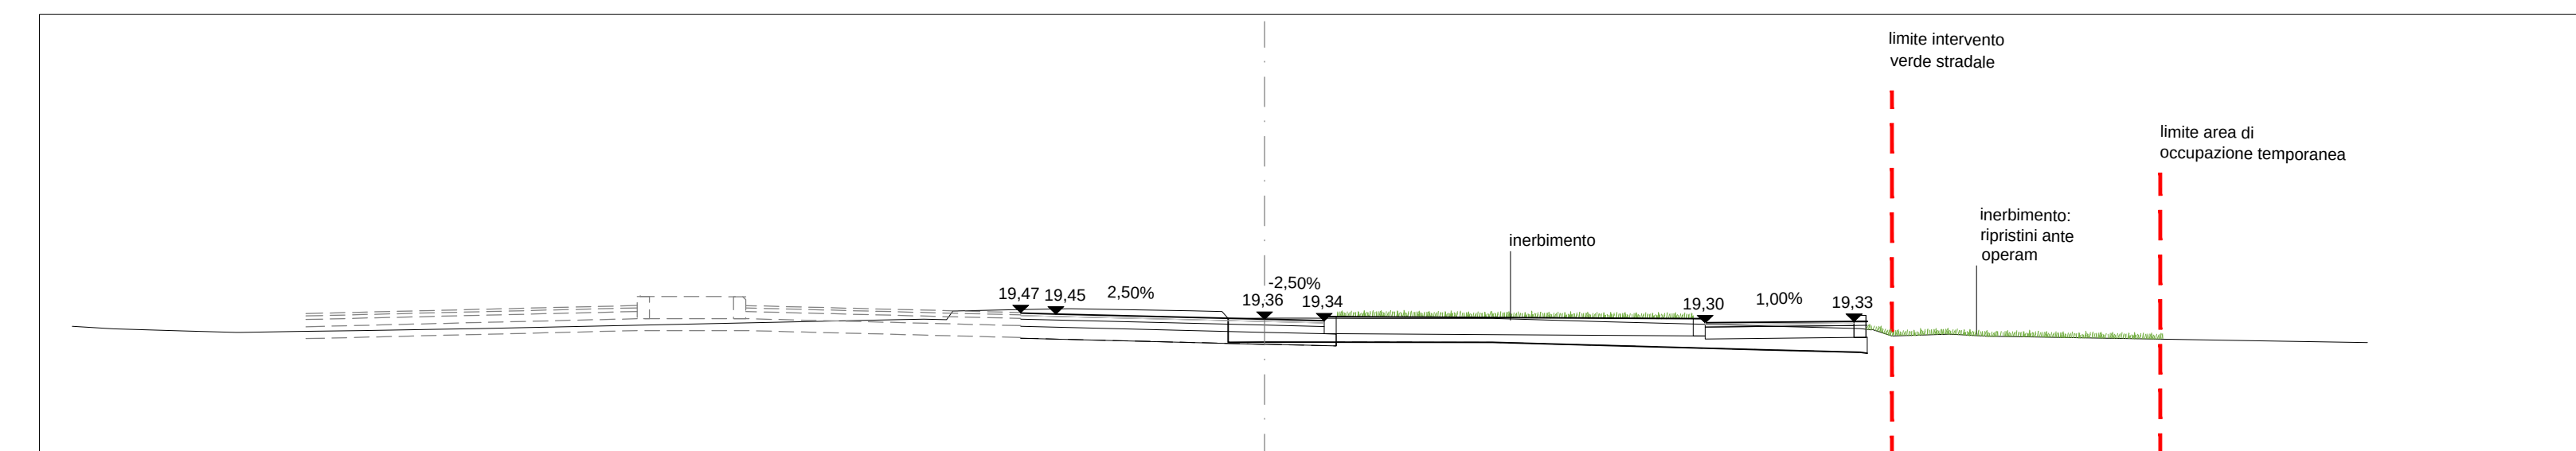


Sezione 8 Tratto RP01 - scala 1:100




Sezione 30 Tratto RP01 - scala 1:100

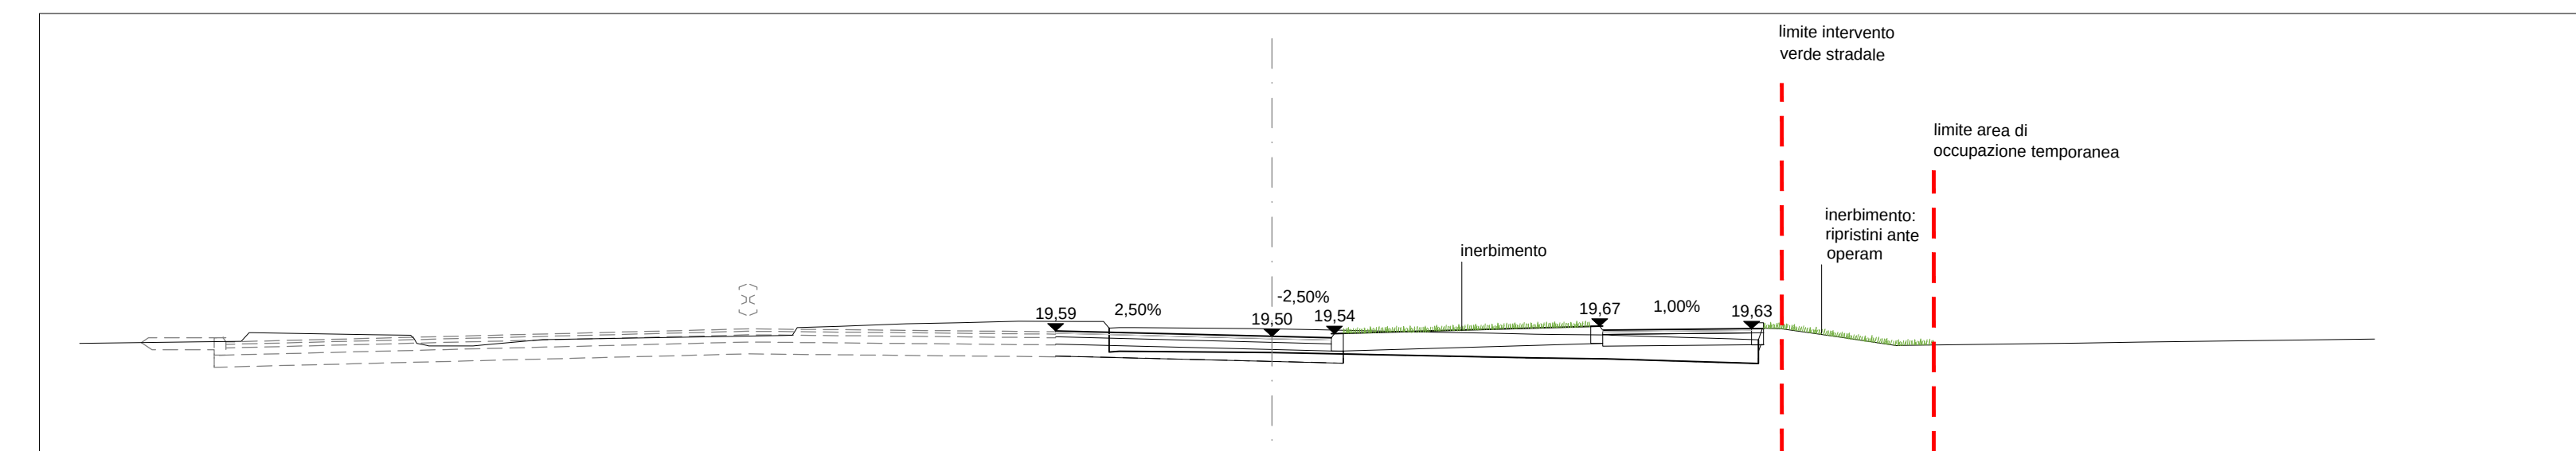

Sezione 11 Rotatoria Sud - scala 1:100

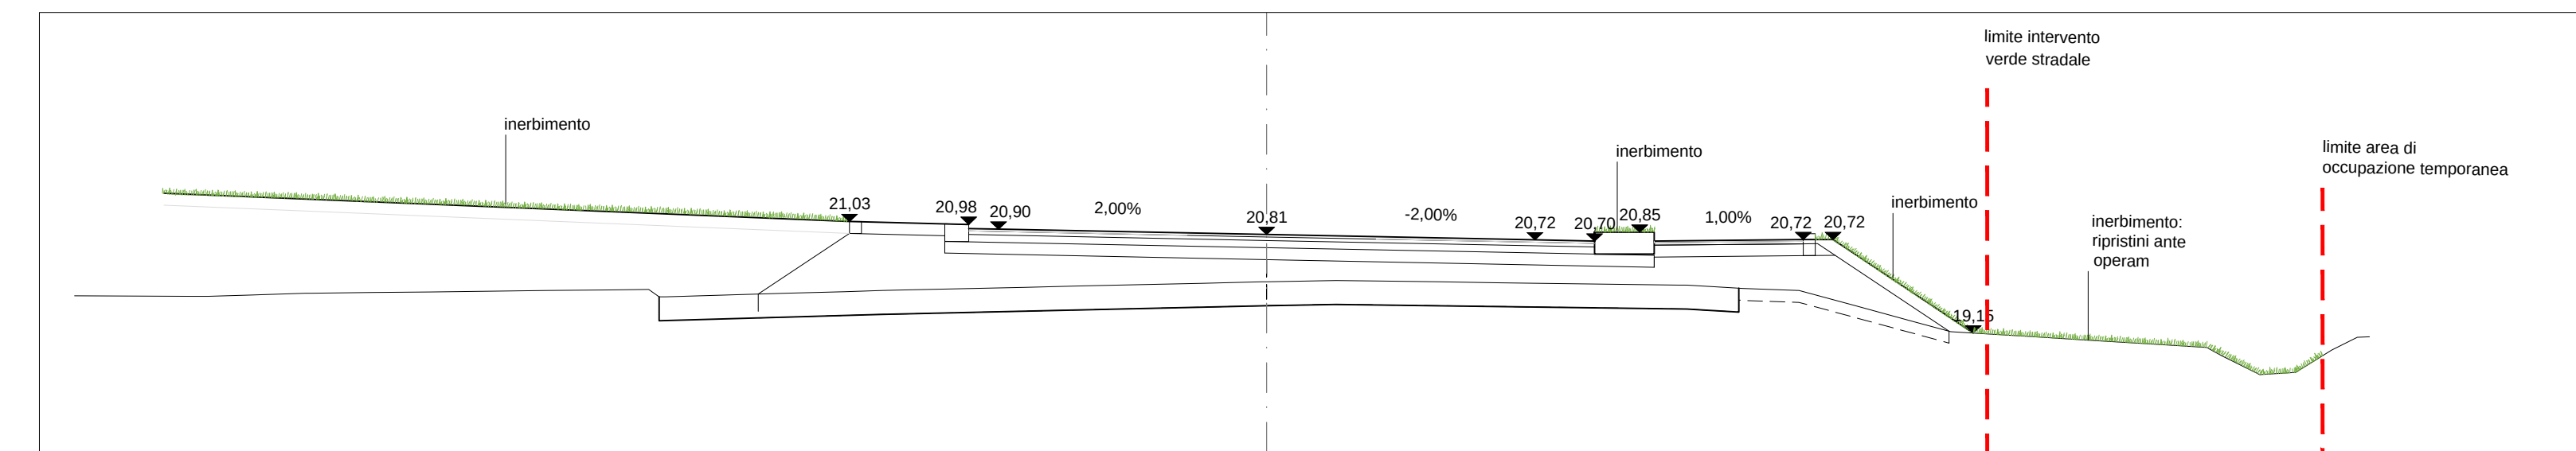

Sezione 6 Tratto RP05 - scala 1:100

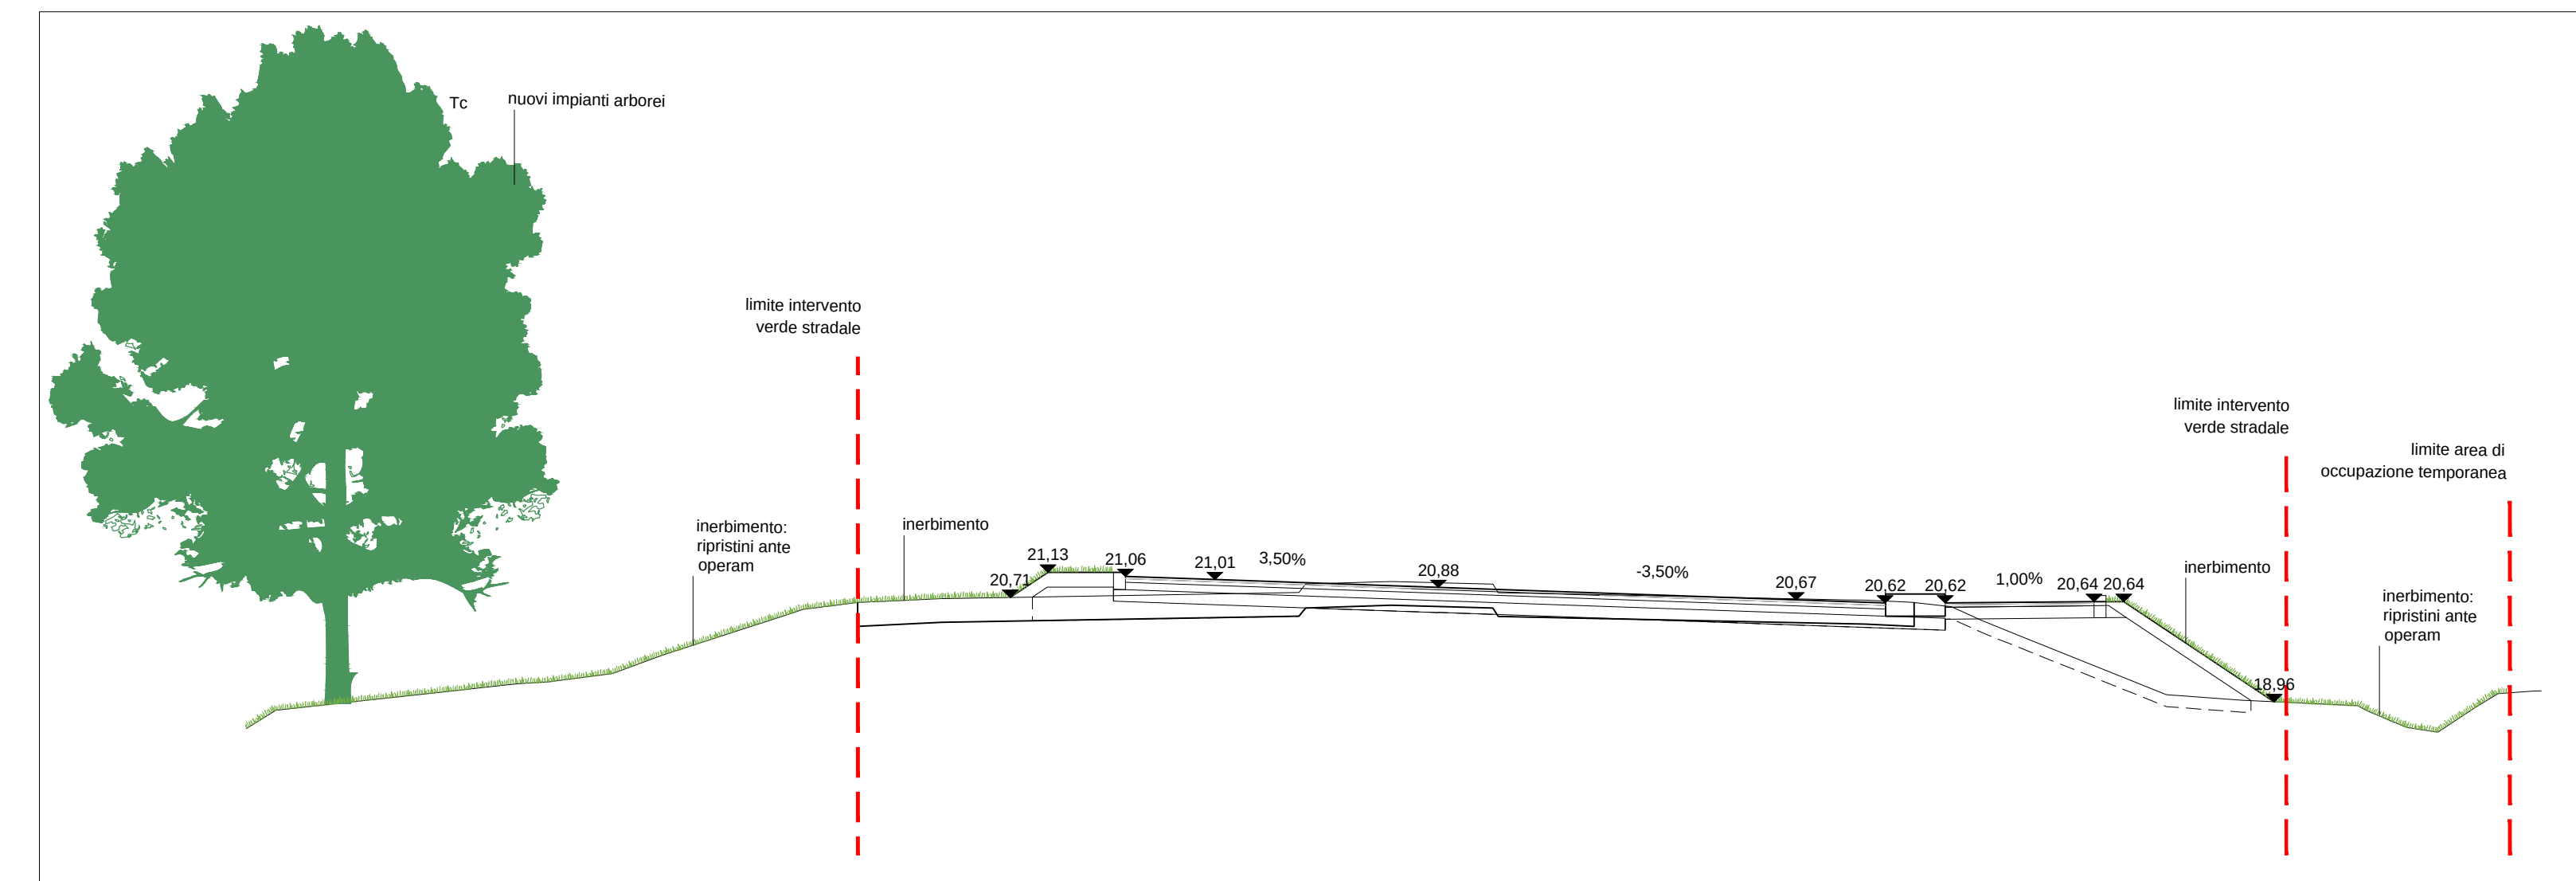

LEGENDA


- | |
|--|
| Inerbimento tramite idrosemina del verde stradale. sup. 4.290,5 mq |
| Inerbimento tramite idrosemina per ripristino ante operam delle aree di occupazione temporanea. sup 6.425,3 mq |

Composizione del miscuglio per entrambi gli inerbimenti:
Graminacea (70%)
Cynodon dactylon (Gramigna) 20%, *Festuca arundinacea* (Festuca) 20%, *Poa pratensis* (Fienarola dei prati) 5%, *Festuca ovina* (Festuca ovina) 5%,
Arrhenatherum elatius (Erba altissima) 5%, *Dactylis glomerata* (Erba mazzeolina) 5%, *Lolium perenne* (Lolietto) 10%
Leguminose (30%)
Lotus corniculatus (Ginestrino) 10%, *Coronilla varia* (Cornetta ginestrina) 5%,
Trifolium pratense (Trifoglio violetto) 10%, *Trifolium repens* (Trifoglio strisciante) 5%


Nuovi impianti arborei: n° 11 *Tilia cordata*

Distanza minima di impianto 10 m.

ALBERATURE DI PROGETTO	
nome scientifico	<i>Tilia cordata</i>
nome volgare	liglio selvatico
numero esemplari previsti	11
fornitura e dimensioni all'impianto	circonferenza fusto 20/25 cm

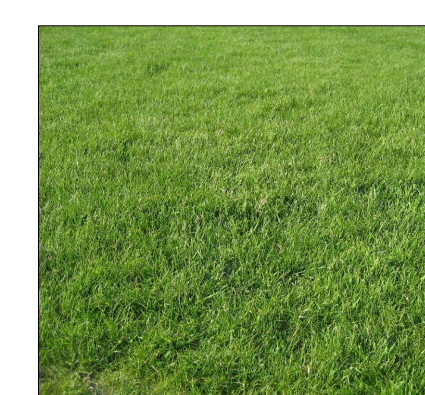

Interventi di inerbimento

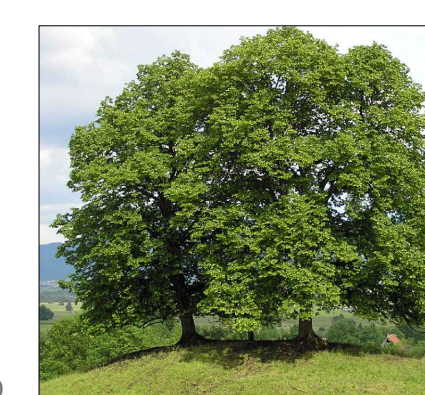

Tilia cordata

Logo of the Comune di San Giorgio di Piano, featuring a coat of arms with a crown and a shield, and the text "COMUNE DI SAN GIORGIO DI PIANO" and "Servizio Lavori Pubblici".

PROGETTO DEFINITIVO

INTERVENTI TERRITORIALI

INT. 2 - ROTATORIE SU S.P. 4 GALLIERA
CON S.P.44 BASSA BOLOGNESE E CON S.P.42 CENTESE
ASPETTI AMBIENTALI - OPERE A VERDE
Planimetria di progetto e sezioni caratteristiche

IL DIRETTORE PROGETTAZIONE Ing. Dario Maccazzoni Ord. Ingeg. Mura N. A3087										IL PRESTATARIO INTEGRATORE PRESTAZIONI SPECIFICATIVE Ing. Michele Argenti Parvelli Ord. Ingeg. Avellino N. 933										IL DIRETTORE TECNICO Ing. Andrea Tassi Ord. Ingeg. Parma N. 1154	
RISPONDEBILI MANOVA E TERZORIO																														PROGETT INGENIER	
IDENTIFICAZIONE PROGETTO																				CODICE IDENTIFICATIVO																				Outing																																							
Codice progetto										Data approvazione										Tipo di intervento										MATERIA D'OPERA										Qualifica										Progettista										Aut.																			
571001SP01PDITAMBYG00000000000000A0200-0	
 PROJECT MANAGER																				SUPPORTO SPECIALISTICO: ING. SIO. ODDP - NA Gior. Fr. Paolo Rigori Ord. Agr. Fr. Ravenna n. 193																				REVISIONE DATA APRILE 2016																																							
REDATTO:																				VERIFICATO:	