




PROVINCIA: BOLOGNA
COMUNE: SAN GIORGIO DI PIANO

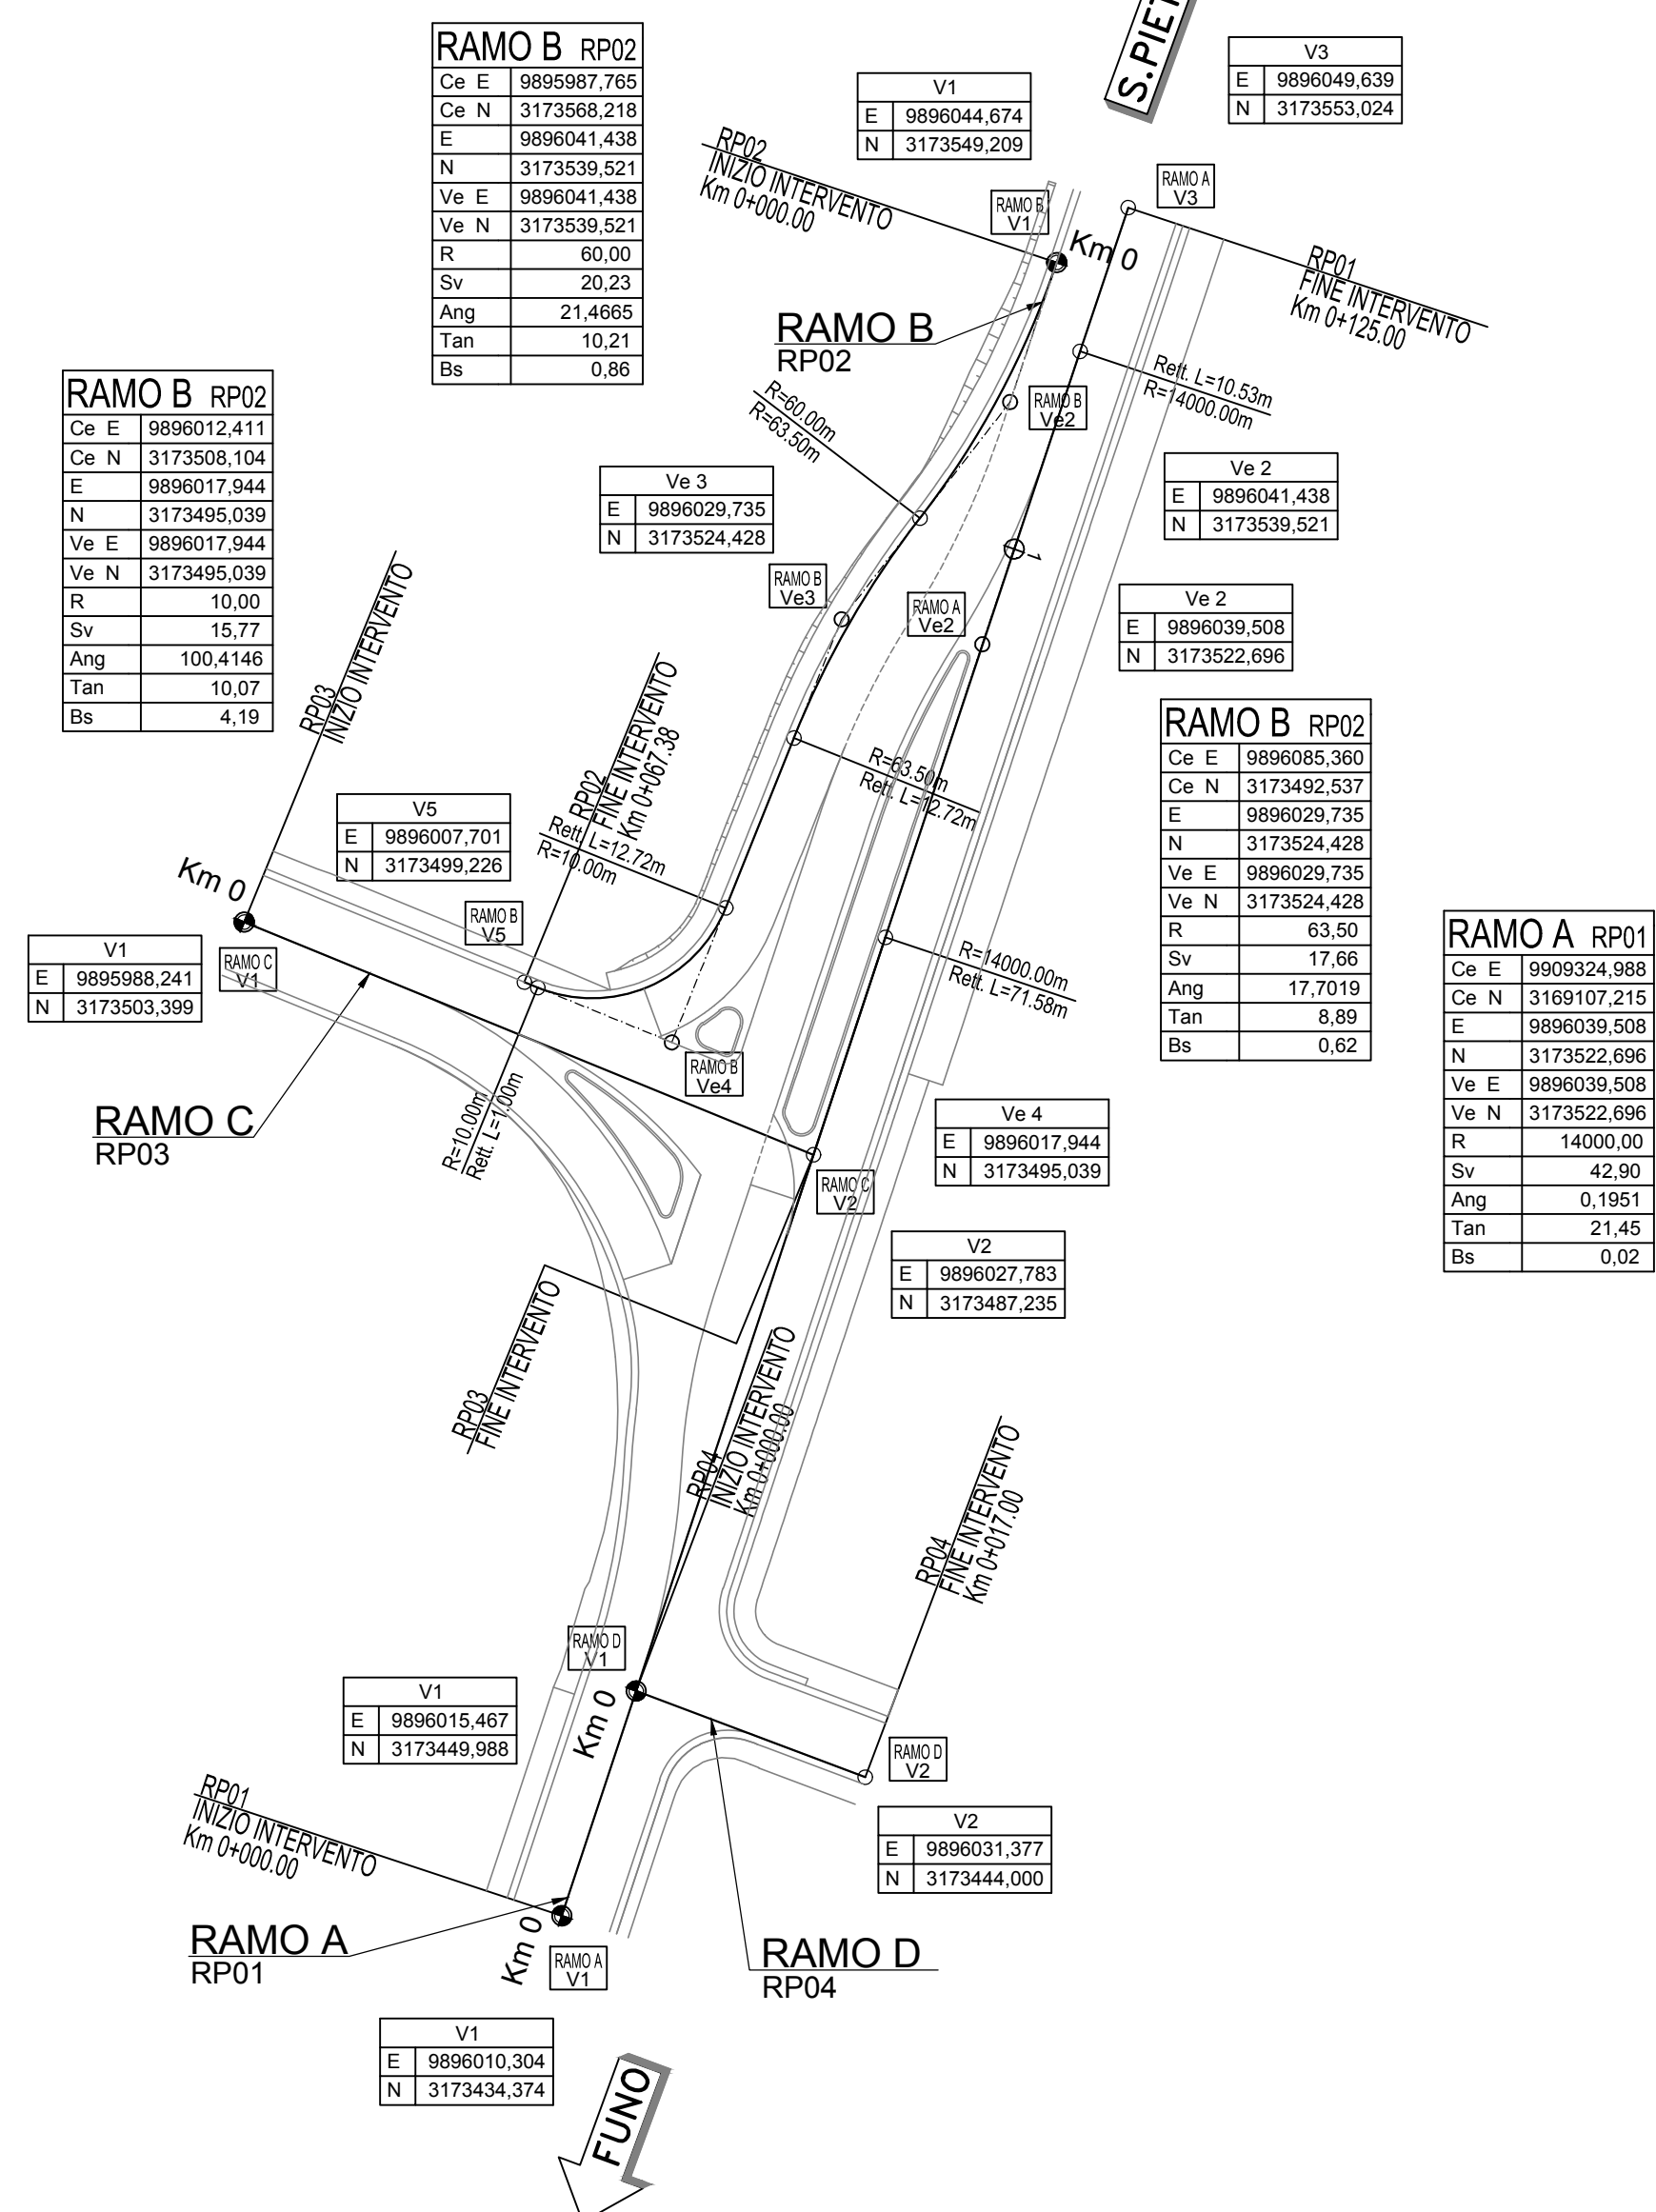

RIORGANIZZAZIONE DELLA VIABILITÀ DI ADDUZIONE
ALL'ACCESSO NORD DELL'INTERPORTO DI BOLOGNA NEL
COMUNE DI SAN GIORGIO DI PIANO

SOGGETTO ATTUATORE	COMUNE DI SAN GIORGIO DI PIANO	CITTA' METROPOLITANA DI BOLOGNA
	DIRITTORE AREA PROGRAMMAZIONE E GESTIONE DEL TERRITORIO Arch. Elena Chiarelli	DIRIGENTE DEL SERVIZIO VIABILITA Ing. Pietro Luminasi
REFERENTE TECNICO	Arch. Alessandro Galani	REFERENTE TECNICO
Arch. Alessandro Galani		Ing. Francesco Vitale

PROGETTO DEFINITIVO

IT – INTERVENTI TERRITORIALI

INT. 4 – RAZIONALIZZAZIONE DELL'INNESTO DI VIA PANZACCHI
CON LA S.P.4 GALLIERA / VIA BERETTA


PROGETTO STRADALE

PLANIMETRIE DI TRACCIAMENTO
PLANIMETRIA DI TRACCIAMENTO

IL PROGETTISTA SPECIALISTICO Ing. Gianluca Salvatore Spinazzola Ord. Ingg. Milano N. 26796 RESPONSABILE STRADE, ARREDI E ANALISI PROGETTISTICA	IL RESPONSABILE INTEGRAZIONE PRESTAZIONI SPECIALISTICHE Ing. Michele Angelo Parrella Ord. Ingg. Avellino N. 933 PROJECT ENGINEER	IL DIRETTORE TECNICO Ing. Andrea Tanzi Ord. Ingg. Parma N. 1154
---	---	--

CODICE IDENTIFICATIVO														Ordinatore:
RIFERIMENTO PROGETTO				RIFERIMENTO DIRETTORE					RIFERIMENTO ELABORATO					
Codice	Commissio	Lotto, Sub-Lotto, Cod. Appalto	Fase	Capitolo	Paragrafo	tipologia	missione	progressivo	PARTI D'OPERA	Tip.	Disciplina	Progressivo	Rev.	
571001	SP01	PDITPR	STR	0000	0000	0000	0000	0000	D	STD	0415	0		

SCALA: 1:500

   	PROJECT MANAGER:		SUPPORTO SPECIALISTICO:		REVISIONE n. data 0 APRILE 2020	
	REDATTO:		VERIFICATO:			