


LIVELLETTES	DIFF. DI QUOTA DISTANZA PENDENZA	h = 0,081 L = 55,678 i = 0,001	h = -0,008 L = 69,471 i = 0,000
-------------	--	--------------------------------------	---------------------------------------

PROFILO LONGITUDINALE
RAMO A (RP01)

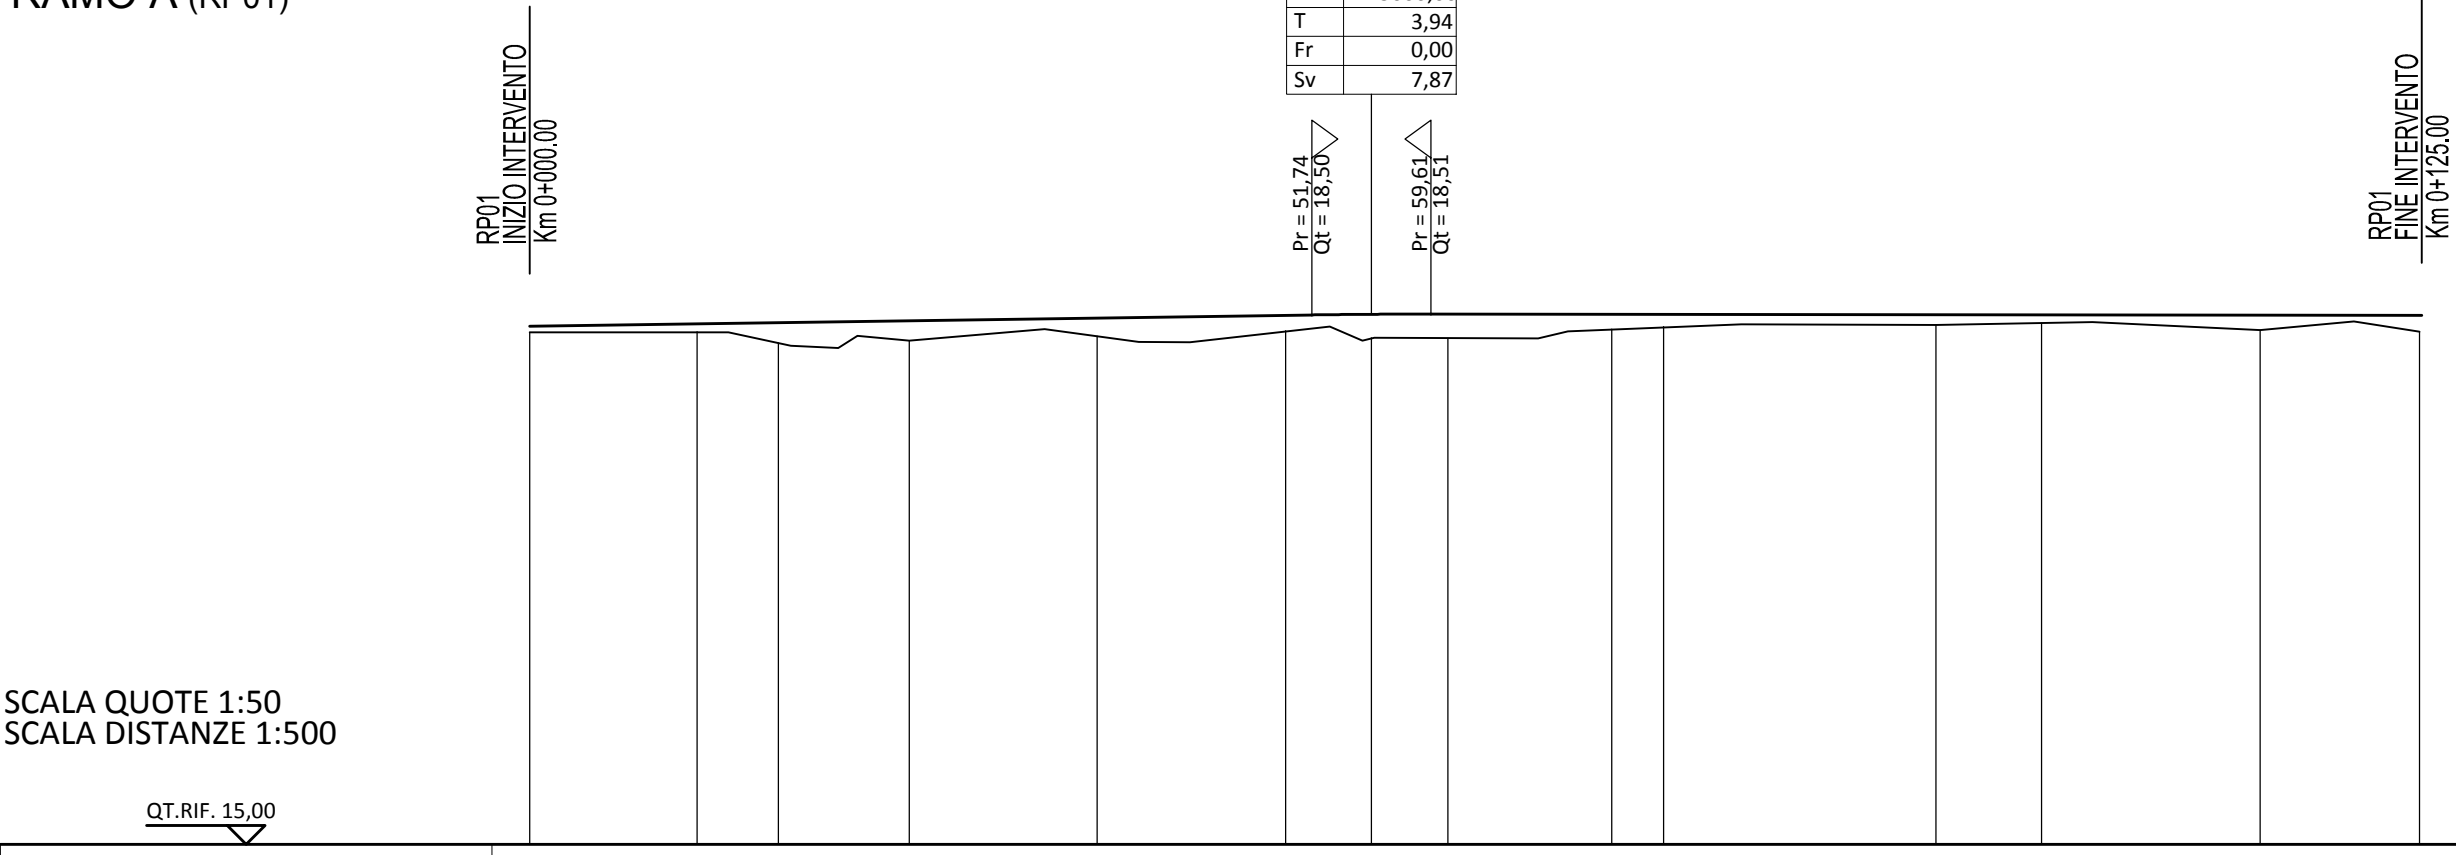


SCALA QUOTE 1:50
SCALA DISTANZE 1:500

ETTOMETRICHE	0	1	2	3	4	5	6	7	8	9	10	11	12	13	14
NUMERO SEZIONI	1	2	3	4	5	6	7	8	9	10	11	12	13	14	
DISTANZE PARZIALI		11,09	5,36	8,67	12,42	12,46	5,68	5,07	10,83	3,42	18,02	6,98	14,47	10,53	
DISTANZE PROGRESSIVE	0,00		11,09	16,45	25,12	37,54	50,00	55,68	60,75	71,58	75,00	93,02	100,00	114,47	125,00
QUOTE TERRENO	-18,39	-18,39	-18,32	-18,33	-18,36	-18,40	-18,35	-18,35	-18,35	-18,41	-18,42	-18,44	-18,45	-18,40	-18,39
QUOTE PROGETTO	-18,43	-18,44	-18,45	-18,46	-18,48	-18,50	-18,51	-18,51	-18,51	-18,51	-18,51	-18,50	-18,50	-18,50	-18,50
DIFFERENZA DI QUOTA	-0,04	-0,05	-0,13	-0,13	-0,12	-0,10	-0,15	-0,16	-0,16	-0,10	-0,08	-0,07	-0,05	-0,10	-0,11
ANDAMENTO PLANIMETRICO	Rettilifilo L = 71,58														
SOPRAELEVAZIONI	Sx														
	Dx	-0,025										-0,025			-0,025

LIVELLETTES	DIFF. DI QUOTA DISTANZA PENDENZA	h = 0,261 L = 35,245 i = 0,007	h = 0,186 L = 7,473 i = 0,025
-------------	--	--------------------------------------	-------------------------------------

PROFILO LONGITUDINALE
RAMO C (RP03)

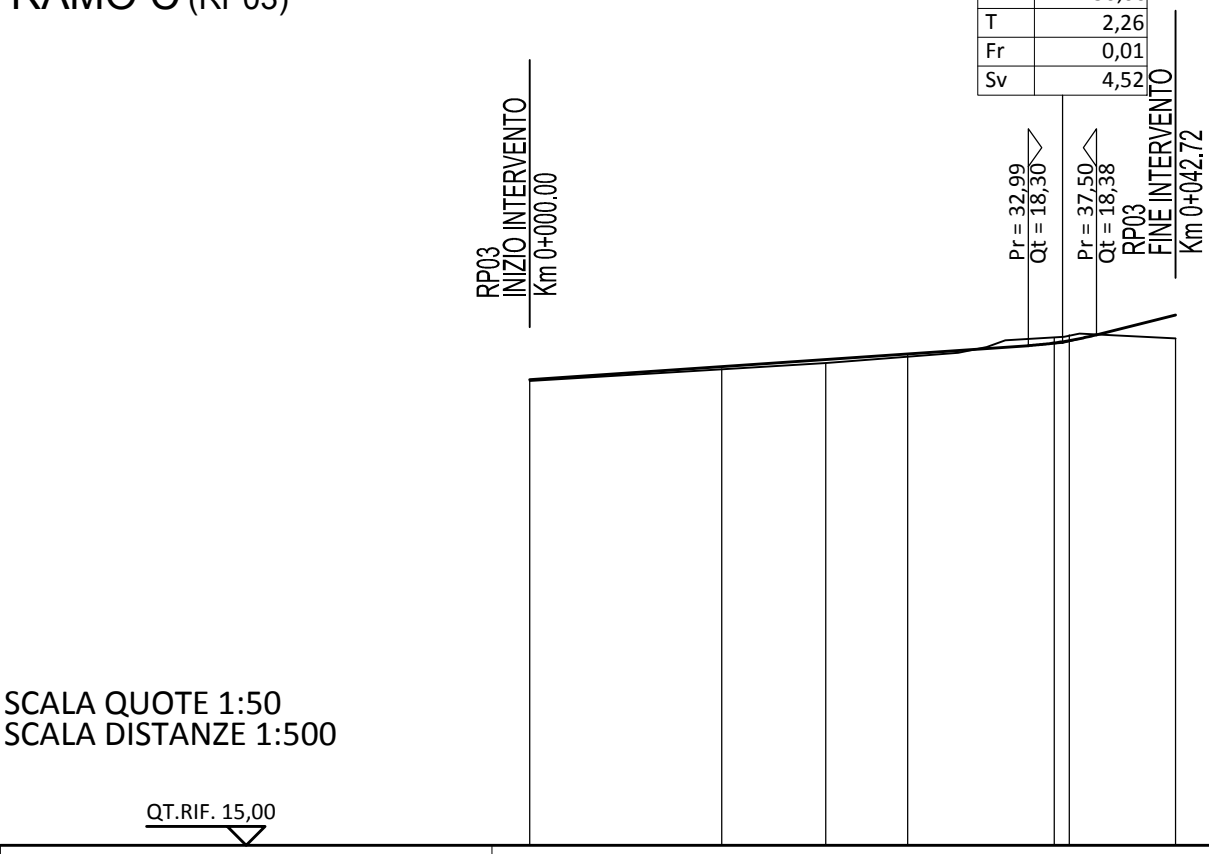


SCALA QUOTE 1:50
SCALA DISTANZE 1:500

ETTOMETRICHE	0	1	2	3	4	5	7
NUMERO SEZIONI	1	2	3	4	5	7	
DISTANZE PARZIALI		12,71	6,88	5,41	9,70	7,03	
DISTANZE PROGRESSIVE	0,00		12,71	19,59	25,00	34,70	42,72
QUOTE TERRENO	-18,07	-18,15	-18,19	-18,24	-18,36	-18,36	-18,35
QUOTE PROGETTO	-18,08	-18,17	-18,21	-18,25	-18,32	-18,34	-18,51
DIFFERENZA DI QUOTA	-0,01	-0,02	-0,02	-0,01	-0,03	-0,04	-0,15
ANDAMENTO PLANIMETRICO	Rettilifilo L = 42,72						
SOPRAELEVAZIONI	Sx						
	Dx	-0,010					-0,025

LIVELLETTES	DIFF. DI QUOTA DISTANZA PENDENZA	h = -0,177 L = 7,038 i = -0,025	h = -0,005 L = 9,915 i = -0,001
-------------	--	---------------------------------------	---------------------------------------

PROFILO LONGITUDINALE
RAMO D (RP04)

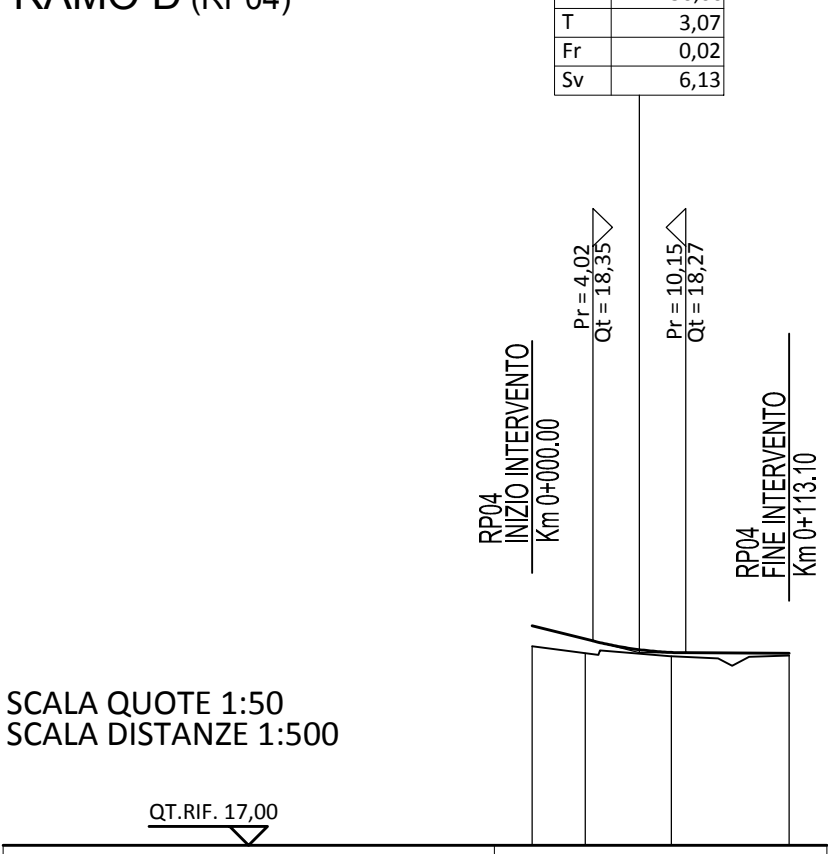


SCALA QUOTE 1:50
SCALA DISTANZE 1:500

ETTOMETRICHE	0	1	2	3	4
NUMERO SEZIONI	1	2	3	4	
DISTANZE PARZIALI		3,51	5,70	7,79	
DISTANZE PROGRESSIVE	0,00		3,51	9,21	17,00
QUOTE TERRENO	-18,32	-18,27	-18,25	-18,25	-18,25
QUOTE PROGETTO	-18,45	-18,36	-18,28	-18,27	-18,27
DIFFERENZA DI QUOTA	-0,14	-0,09	-0,03	-0,02	-0,02
ANDAMENTO PLANIMETRICO	Rettilifilo L = 17,00				
SOPRAELEVAZIONI	Sx				
	Dx	-0,025			-0,025

LIVELLETTES	DIFF. DI QUOTA DISTANZA PENDENZA	h = -0,008 L = 69,471 i = 0,000
-------------	--	---------------------------------------

PROFILO LONGITUDINALE
RAMO B (RP02)

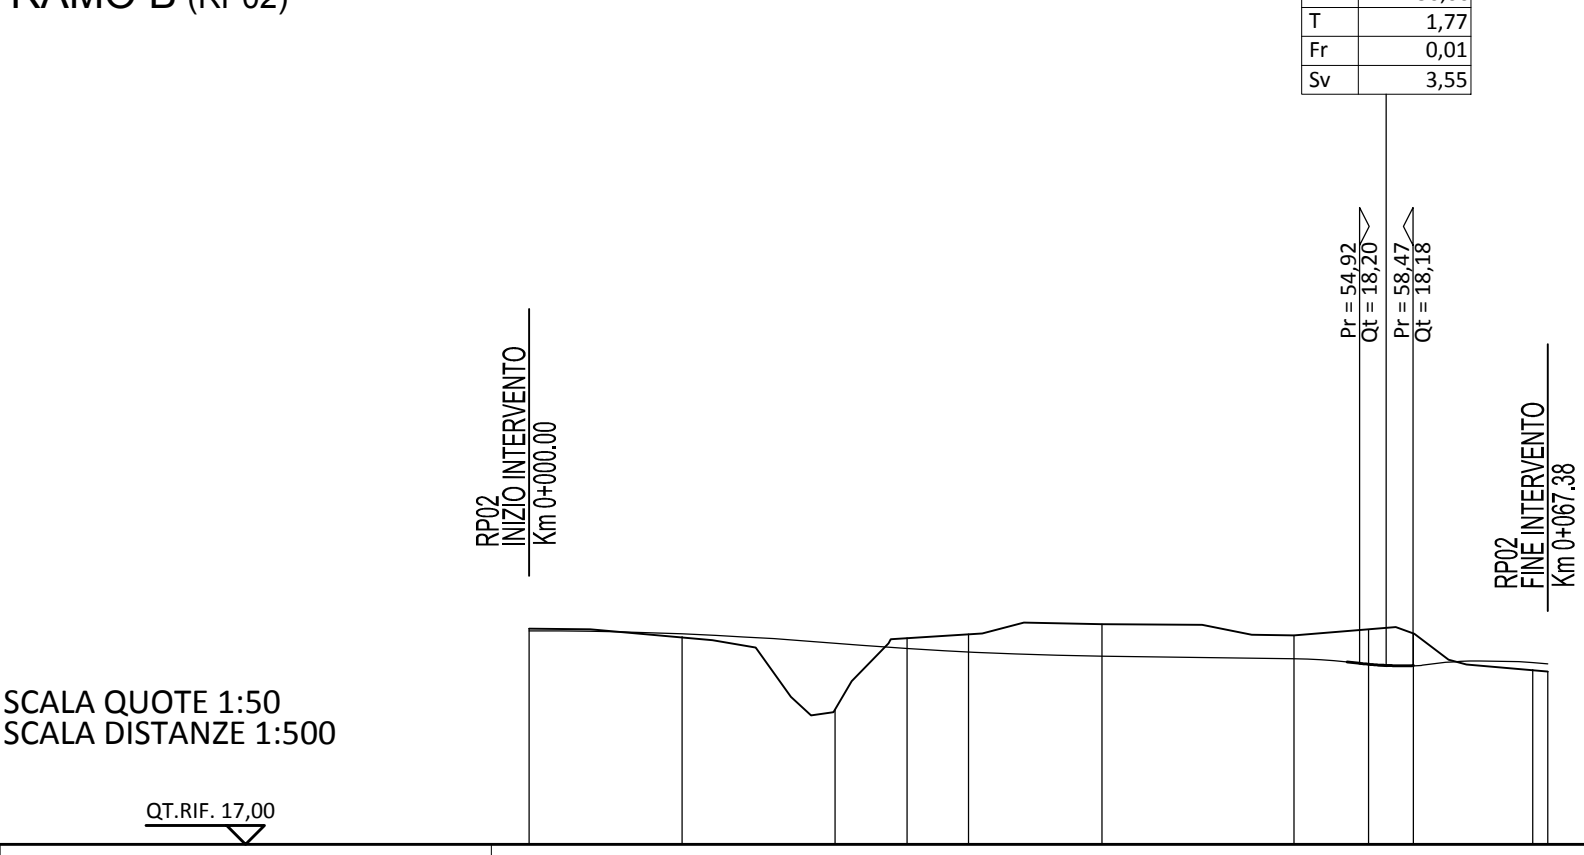

SCALA QUOTE 1:50
SCALA DISTANZE 1:500

ETTOMETRICHE	0	1	2	3	4	5	6	7	8	9	10
NUMERO SEZIONI	1	2	3	4	5	6	7	8	9	10	
DISTANZE PARZIALI		10,12	10,12	4,77	4,06	8,83	12,72	4,92	2,97	7,89	
DISTANZE PROGRESSIVE	0,00		10,12	20,23	25,00	29,06	37,89	50,60	55,52	63,41	69,38
QUOTE TERRENO	-18,43	-18,37	-17,89	-18,36	-18,39	-18,46	-18,38	-18,42	-18,39	-18,41	-18,39
QUOTE PROGETTO	-18,41	-18,39	-18,33	-18,30	-18,27	-18,24	-18,23	-18,19	-18,18	-18,20	-18,19
DIFFERENZA DI QUOTA	-0,01	-0,02	-0,44	-0,07	-0,12	-0,21	-0,15	-0,23	-0,21	-0,05	-0,05
ANDAMENTO PLANIMETRICO	Sv = 20,23 a = 21,4665 R = 63,50 Sv = 17,66 a = 17,7019 R = 63,50 Rettilifilo L = 12,72 Sv = 15,77 a = 100,4146 R = 10,00										
SOPRAELEVAZIONI	Sx										
	Dx	-0,025	-0,025					-0,025	-0,025		

COMUNE DI SAN GIORGIO DI PIANO
Servizio Lavori Pubblici

CITTA' METROPOLITANA DI BOLOGNA
Servizio Progettazione Costruzioni e Manutenzione Strade

RIORGANIZZAZIONE DELLA VIABILITÀ DI ADDUZIONE
ALL'ACCESSO NORD DELL'INTERPORTO DI BOLOGNA NEL
COMUNE DI SAN GIORGIO DI PIANO

SOGGETTO ATTUATORE INTERPORTO BOLOGNA SPA	COMUNE DI SAN GIORGIO DI PIANO DIRITTORE AREA PROGRAMMAZIONE E GESTIONE DEL TERRITORIO Arch. Elena Chiarelli	CITTA' METROPOLITANA DI BOLOGNA DIRIGENTE DEL SERVIZIO VIABILITÀ Ing. Pietro Luminasi REFERENTE TECNICO Ing. Francesco Vitale
---	--	---

PROGETTO DEFINITIVO

IT – INTERVENTI TERRITORIALI
INT. 4 – RAZIONALIZZAZIONE DELL'INNESTO DI VIA PANZACCHI CON LA S.P.4 GALLIERA / VIA BERETTA
PROGETTO STRADALE
PROFILI LONGITUDINALI PROFILI LONGITUDINALI

IL PROGETTISTA SPECIALISTICO Ing. Gianluca Salvatore Spinazzola Ord. Ingg. Milano N. 2679/96 RESPONSABILE STRADE, ARREDI E ANALISI TRASPORTISTICHE	IL RESPONSABILE INTEGRAZIONE PRESTAZIONI SPECIALISTICHE Ing. Michele Angelo Parrella Ord. Ingg. Avellino N. 933 PROJECT ENGINEER	IL DIRETTORE TECNICO Ing. Andrea Tanzi Ord. Ingg. Parma N. 1154
CODICE IDENTIFICATIVO		
REFERIMENTO PROGETTO		
REFERIMENTO DIRETTORE		
REFERIMENTO ELABORATO		
Ordinatore:		
571001SP01PDITPRSPR00000000DSTD0420-0		
SCALA: 1:500/50		
REVISIONE		
n. data		
0 APRILE 2020		
PROJECT MANAGER:		
SUPPORTO SPECIALISTICO:		
VERIFICATO:		
REDAITO:		