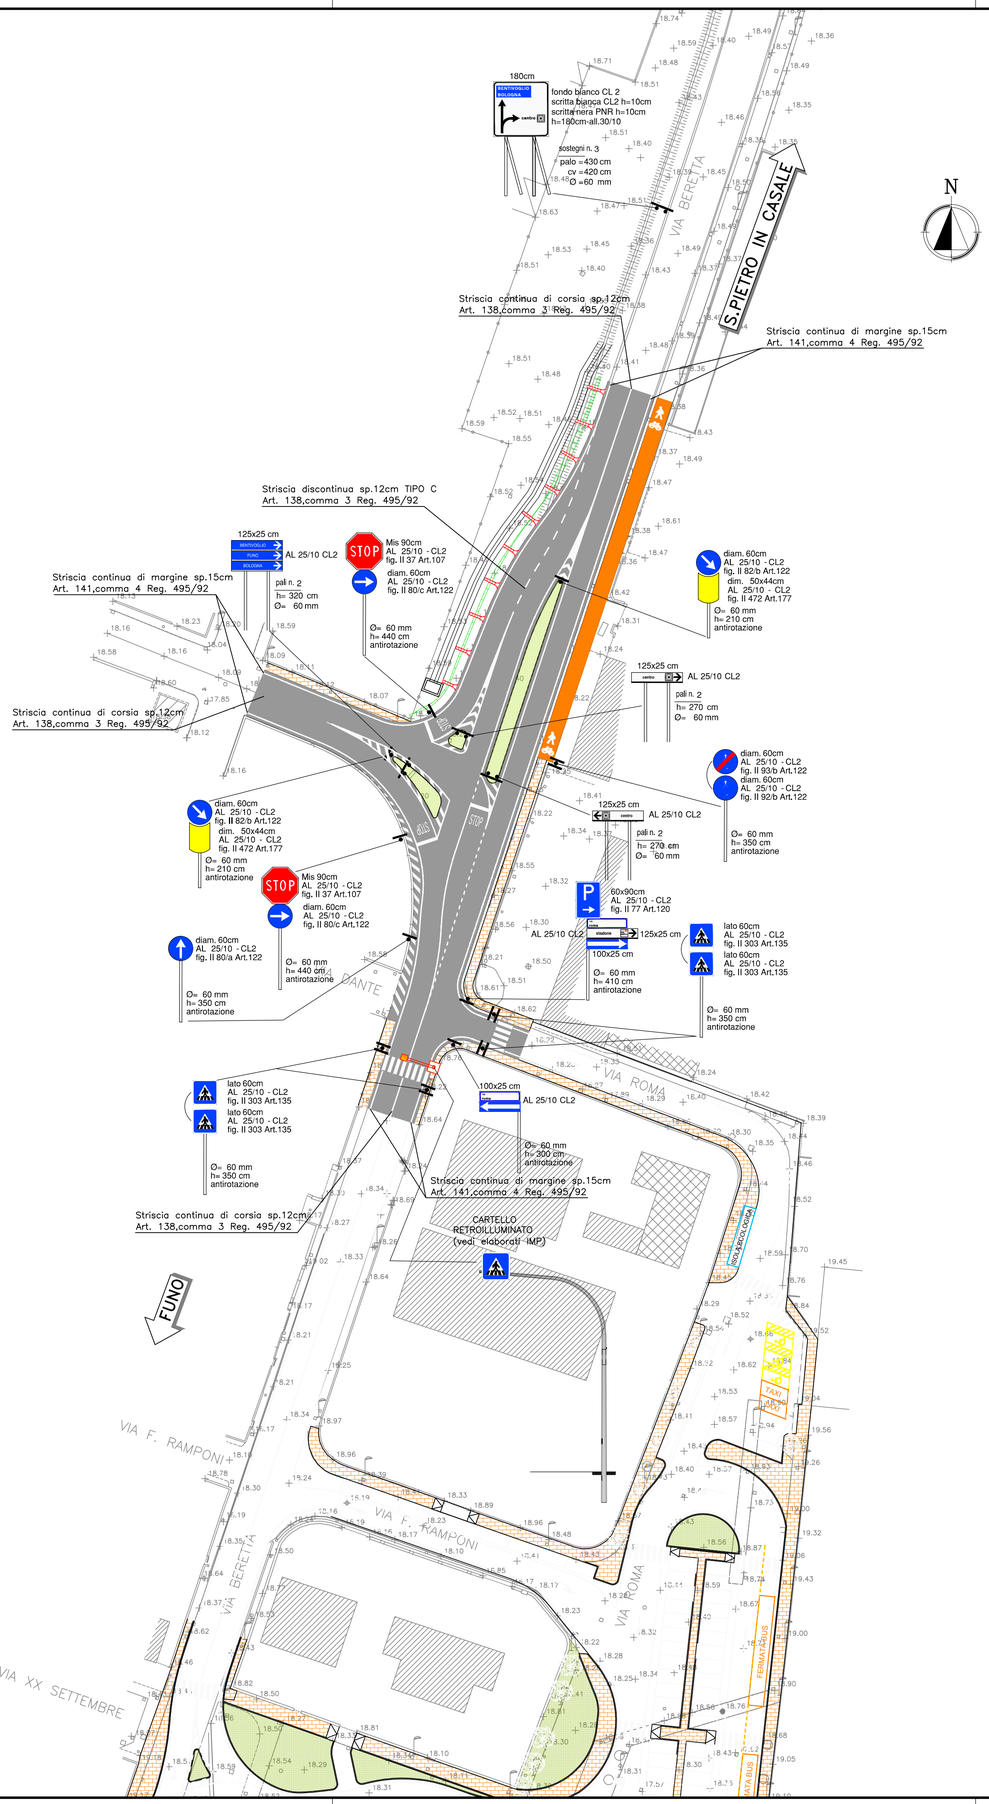

REGIONE
EMILIA ROMAGNA

PROVINCIA: BOLOGNA
COMUNE: SAN GIORGIO DI PIANO

COMUNE DI SAN GIORGIO DI PIANO
Servizio Lavori Pubblici

CITTA' METROPOLITANA DI BOLOGNA
Servizio Progettazione Costruzioni e Manutenzione Strade

RIORGANIZZAZIONE DELLA VIABILITÀ DI ADDUZIONE ALL'ACCESSO NORD DELL'INTERPORTO DI BOLOGNA NEL COMUNE DI SAN GIORGIO DI PIANO

SOGGETTO ATTUATORE
INTERPORTO BOLOGNA SPA
REFERENTE TECNICO
Arch. Alessandro Gaiani

COMUNE DI SAN GIORGIO DI PIANO
DIRITTORE AREA PROGRAMMAZIONE E GESTIONE DEL TERRITORIO
Arch. Elena Chiarelli

CITTA' METROPOLITANA DI BOLOGNA
DIRIGENTE DEL SERVIZIO VIABILITÀ
Ing. Pietro Luminasi
REFERENTE TECNICO
Ing. Francesco Vitale

PROGETTO DEFINITIVO

IT – INTERVENTI TERRITORIALI

INT. 4 – RAZIONALIZZAZIONE DELL'INNESTO DI VIA PANZACCHI CON LA S.P.4 GALLIERA / VIA BERETTA

OPERE COMPLEMENTARI

PROGETTO SEGNALETICA
PLANIMETRIA

IL PROGETTISTA SPECIALISTICO	IL RESPONSABILE INTEGRAZIONE PRESTAZIONI SPECIALISTICHE	IL DIRETTORE TECNICO
Ing. Gianluca Salvatore Spinazzola Ord. Ingg. Milano N. 26796 RESPONSABILE STRADE, ARREDI E ANALISI TRASPORTISTICHE	Ing. Michele Angelo Parrella Ord. Ingg. Avellino N. 933 PROJECT ENGINEER	Ing. Andrea Tanzi Ord. Ingg. Parma N. 1154

CODICE IDENTIFICATIVO																															Ordinatore:
RIFERIMENTO PROGETTO							RIFERIMENTO DIRETTORE											RIFERIMENTO ELABORATO													—
Codice Commessa			Lotto, Sub-Prog. Cod. Appalto			Fase	Capitolo		Paragrafo		Tipologia	WBS Progressivo			PARTE D'OPERA			Tip.	Disciplina		Progressivo				Rev.						
5	7	1	0	0	1	S	P	0	1	P	D	I	T	O	P	C	S	G	0	0	0	0	0	0	0	0	0	D	S	T	D	0	4	6	5	–	–	SCALA: 1:500

spea ENGINEERING
Atlantia

PROJECT MANAGER:

SUPPORTO SPECIALISTICO:

REDATTO:

VERIFICATO:

REVISIONE	
n.	data
0	APRILE 2020