



LEGENDA

- Inerbimento tramite idrosemina del verde stradale. sup. 1.605,4 mq
- Inerbimento tramite idrosemina per ripristino ante operam delle aree di occupazione temporanea. sup 1.629,9 mq


Composizione del miscuglio per entrambi gli inerbimenti:
Graminacee (70%)
Cynodon dactylon (Gramigna) 20%, *Festuca arundinacea* (Festuca) 20%,
Poa pratensis (Fienarola dei prati) 5%, *Festuca ovina* (Festuca ovina) 5%,
Arrhenatherum elatius (Erba altissima) 5%, *Dactylis glomerata* (Erba mazzolina) 5%, *Lolium perenne* (Lolietto) 10%
Leguminose (30%)
Lotus corniculatus (Ginestrino) 10%, *Coronilla varia* (Cornetta ginestrina) 5%,
Trifolium pratense (Trifoglio violetto) 10%, *Trifolium repens* (Trifoglio strisciante) 5%

Nuovi impianti arborei: n° 4 *Fraxinus angustifolia*


Distanza minima di impianto 10 m.

ALBERATURE DI PROGETTO	
nome scientifico	<i>Fraxinus angustifolia</i>
nome volgare	Frassino meridionale
numero esemplari previsti	4
fornitura e dimensioni all'impianto	circonferenza fusto 20/25 cm


Sezione 3 Tratto RP02 - scala 1:100

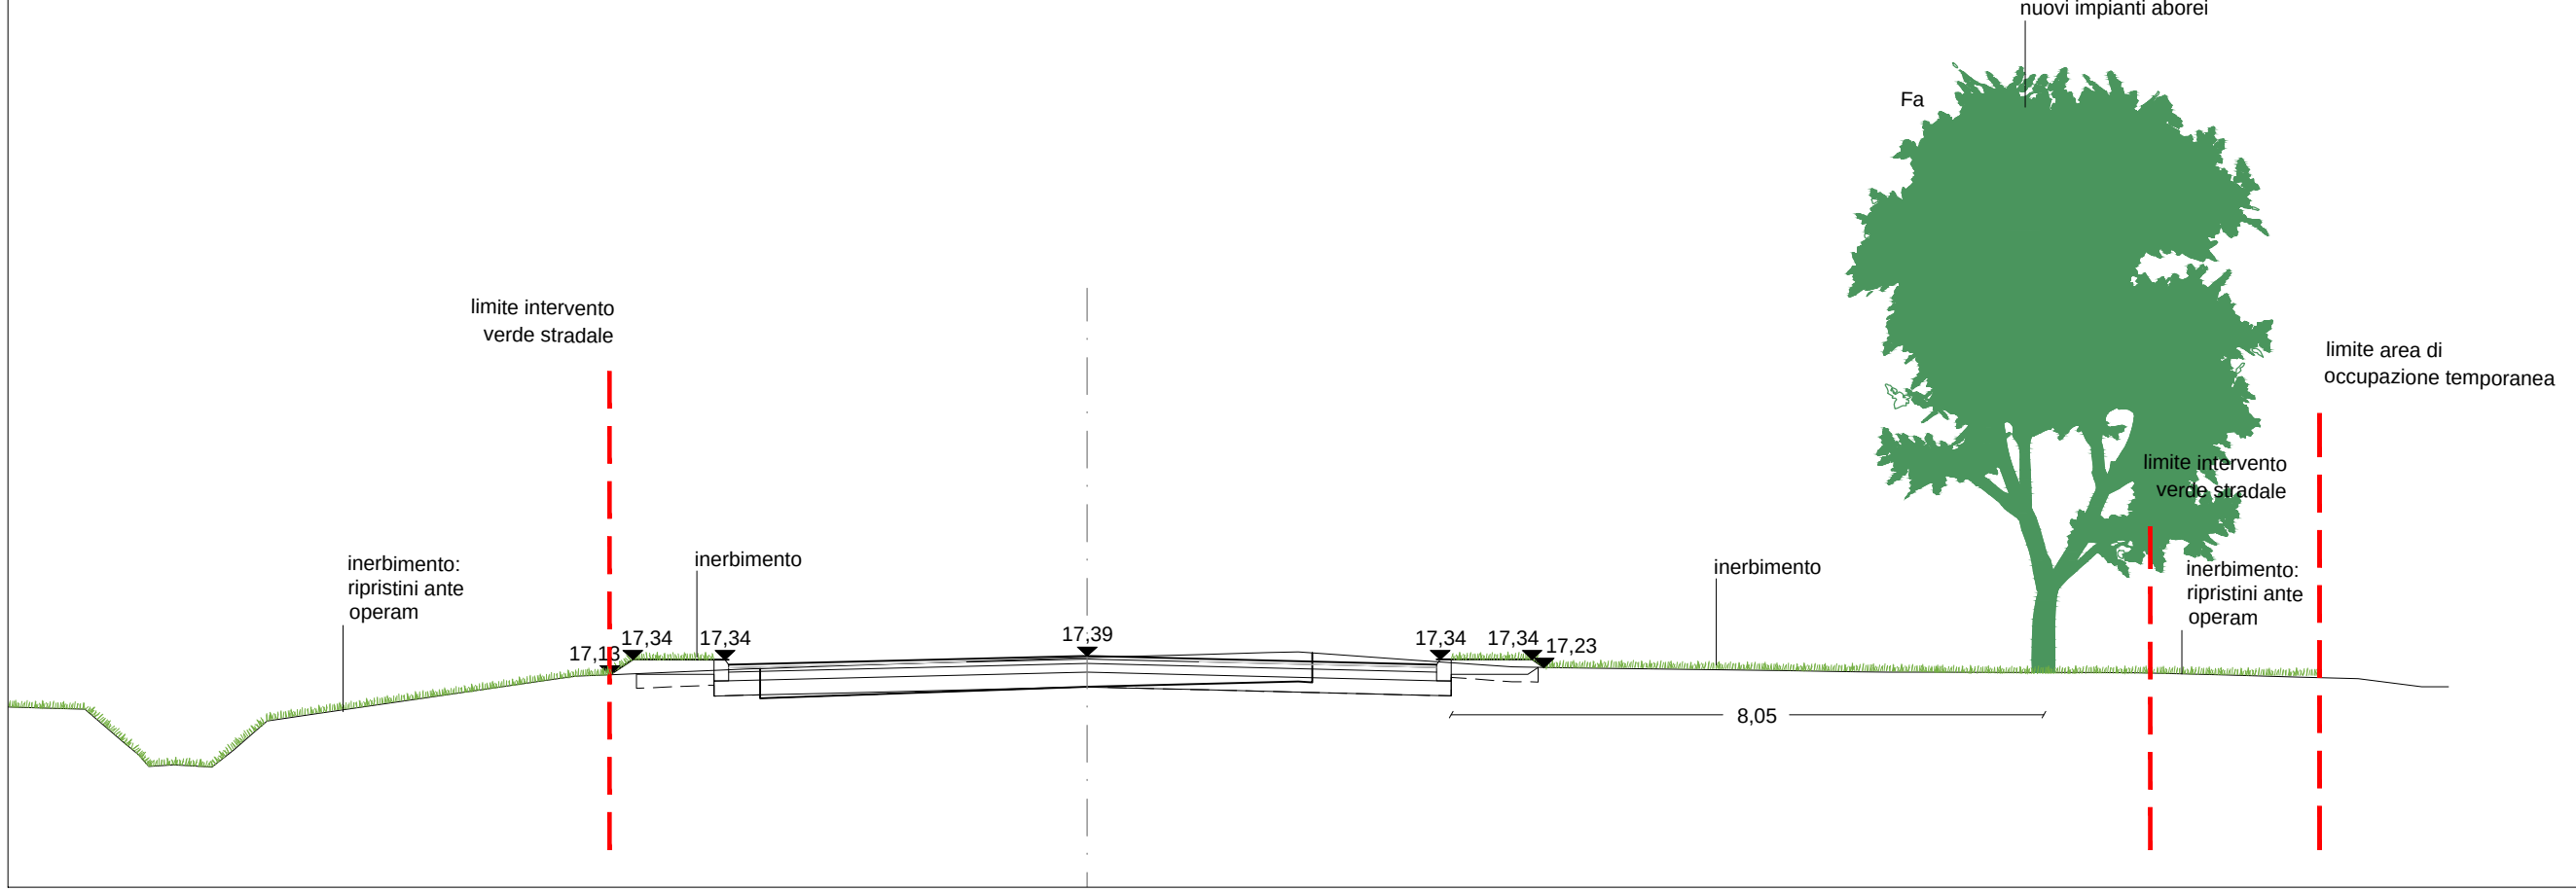

Sesto d'impianto del filare di *Fraxinus angustifolia* - scala 1:200

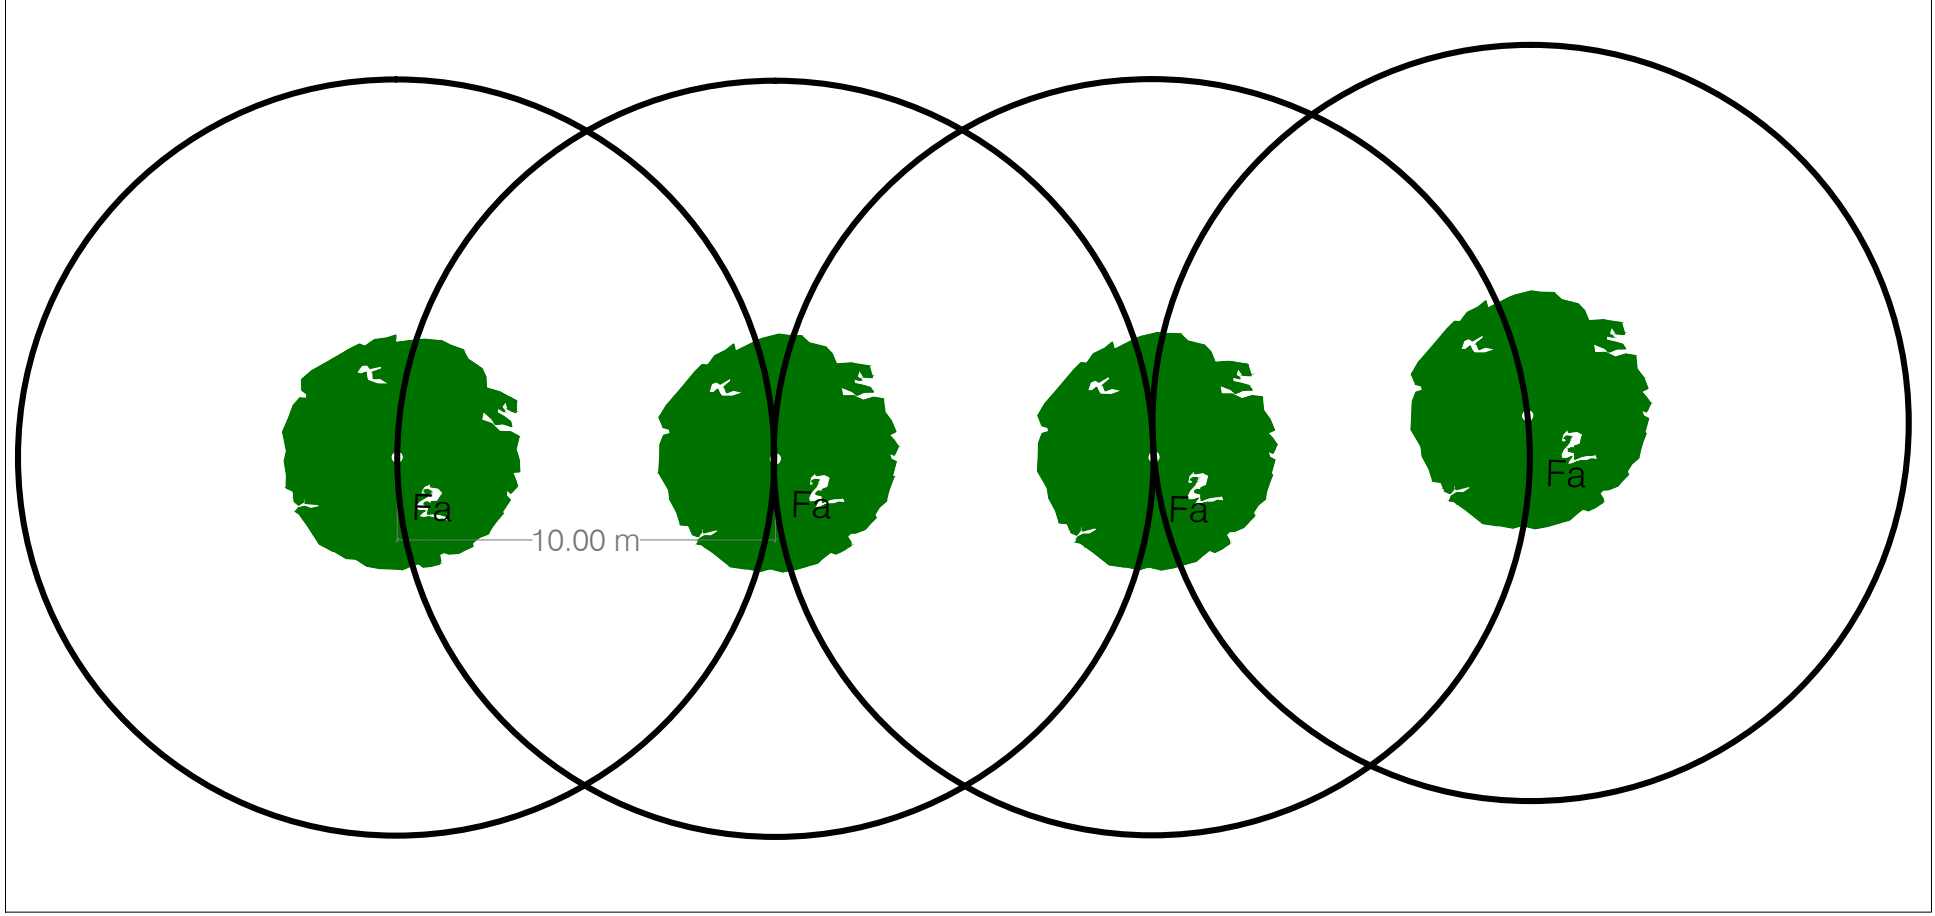

Sezione 15 Rotatoria - scala 1:100

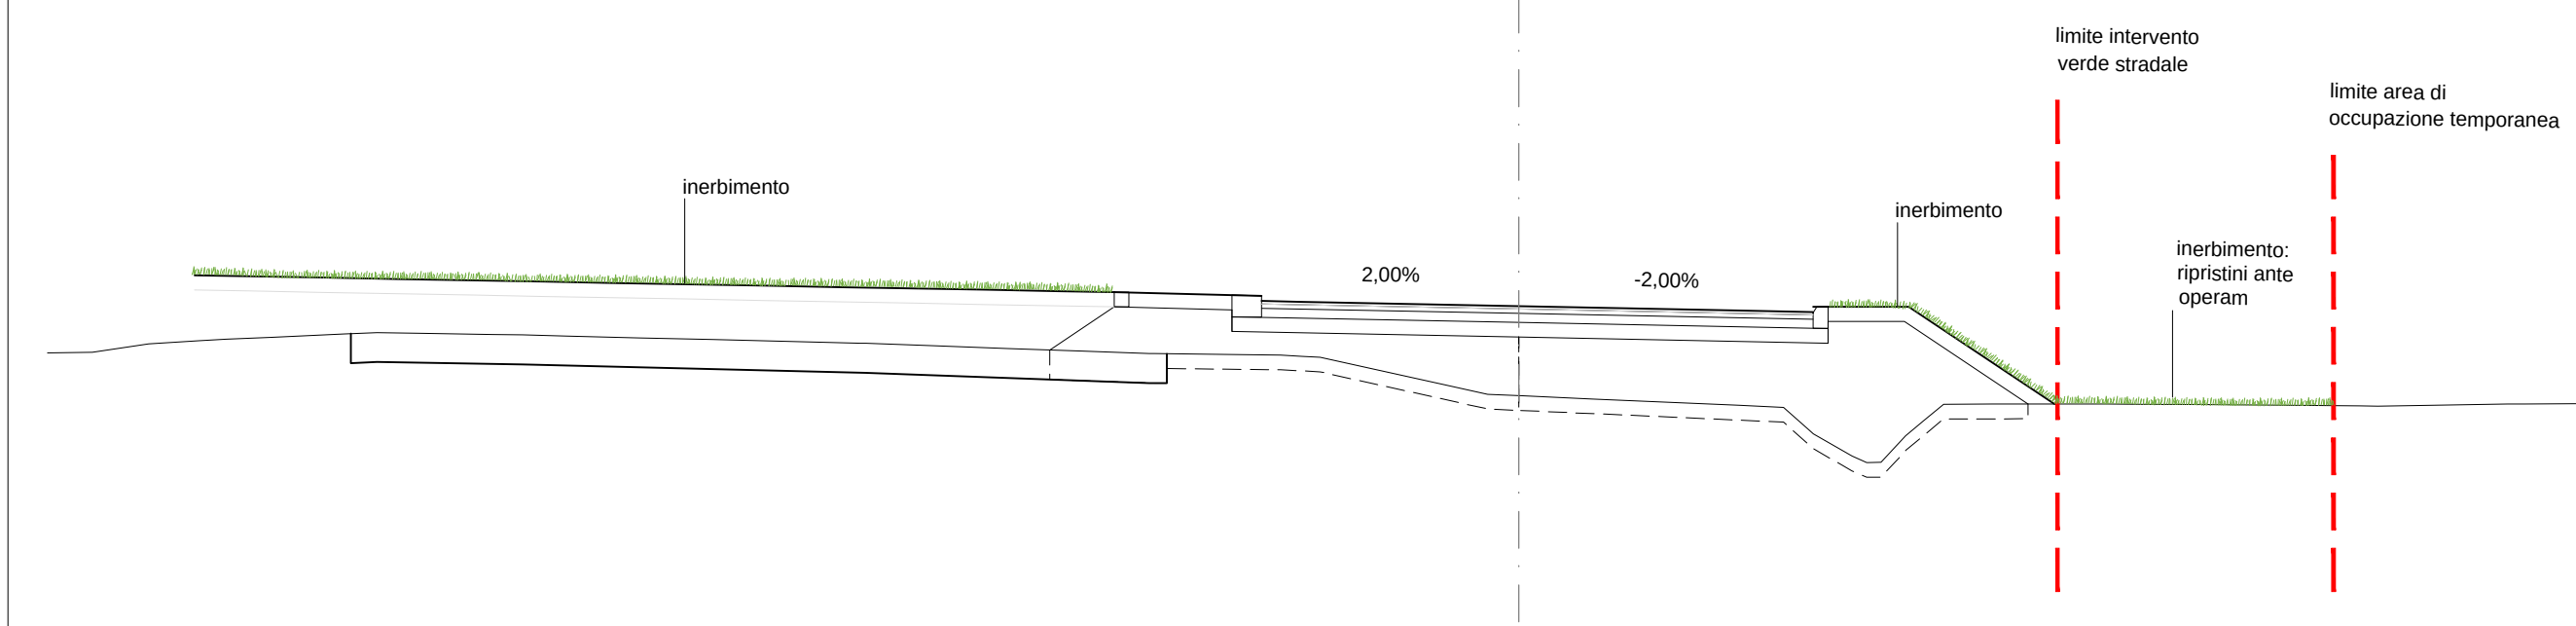

Interventi di inerbimento



Fraxinus angustifolia

**COMUNE DI SAN GIORGIO DI PIANO**
Servizio Lavori Pubblici

**CITTA' METROPOLITANA DI BOLOGNA**
Servizio Progettazione Costruzioni e Manutenzione Strade

RIORGANIZZAZIONE DELLA VIABILITÀ DI ADDUZIONE ALL'ACCESSO NORD DELL'INTERPORTO DI BOLOGNA NEL COMUNE DI SAN GIORGIO DI PIANO

SOGGETTO ATTUATORE
**INTERPORTO BOLOGNA SPA**
REFERENTE TECNICO
Arch. Alessandro Galani

COMUNE DI SAN GIORGIO DI PIANO
DIRETTORE AREA PROGRAMMAZIONE E GESTIONE DEL TERRITORIO
Arch. Elena Chiarelli

CITTA' METROPOLITANA DI BOLOGNA
DIRETTORE DEL SERVIZIO VIABILITÀ
Ing. Pietro Luminosi
REFERENTE TECNICO
Ing. Francesco Vitale

PROGETTO DEFINITIVO
INTERVENTI TERRITORIALI

INT. 5 - ROTATORIA SU S.P. 44 BASSA BOLOGNESE CON VIA MARCONI
ASPETTI AMBIENTALI - OPERE A VERDE
Planimetria di progetto e sezioni caratteristiche

IL PROGETTISTA SPECIALISTICO
Ing. Dott. Daniele Mascellani
Ord. Ingg. Milano N. A30087
RESPONSABILE NATURA E TERRITORIO

IL RESPONSABILE INTEGRAZIONE PRESTAZIONI SPECIALISTICHE
Ing. Michele Angelo Parrella
Ord. Ingg. Avellino N. 933
PROJECT ENGINEER

IL DIRETTORE TECNICO
Ing. Andrea Tanzi
Ord. Ingg. Parma N. 1154

REFERIMENTO PROGETTO
Codice Commessa
Lotto
Fase
Capitolo
Paragrafo
Disposizione
571001SP01PDITAMVVG00000000DSUA0500-0

REFERIMENTO DIRETTORE
Codice
Fase
Capitolo
Paragrafo
Disposizione
571001SP01PDITAMVVG00000000DSUA0500-0

REFERIMENTO ELABORATO
Codice
Fase
Capitolo
Paragrafo
Disposizione
571001SP01PDITAMVVG00000000DSUA0500-0

Ordinatore:
SCALA: VARIE

**spea engineering**
Atlantia

PROJECT MANAGER:
REDAITTO:
VERIFICATO:

SUPPORTO SPECIALISTICO:
MATE SOC. COOP. VA
dott. For. Paolo Rigoni
Ord. Agr. For. Ravenna n. 193

REVISIONE
n. data
APRILE 2020