


INTERVENTO 5 - PLANIMETRIA STATO DI FATTO RIMOZIONI IMPIANTI

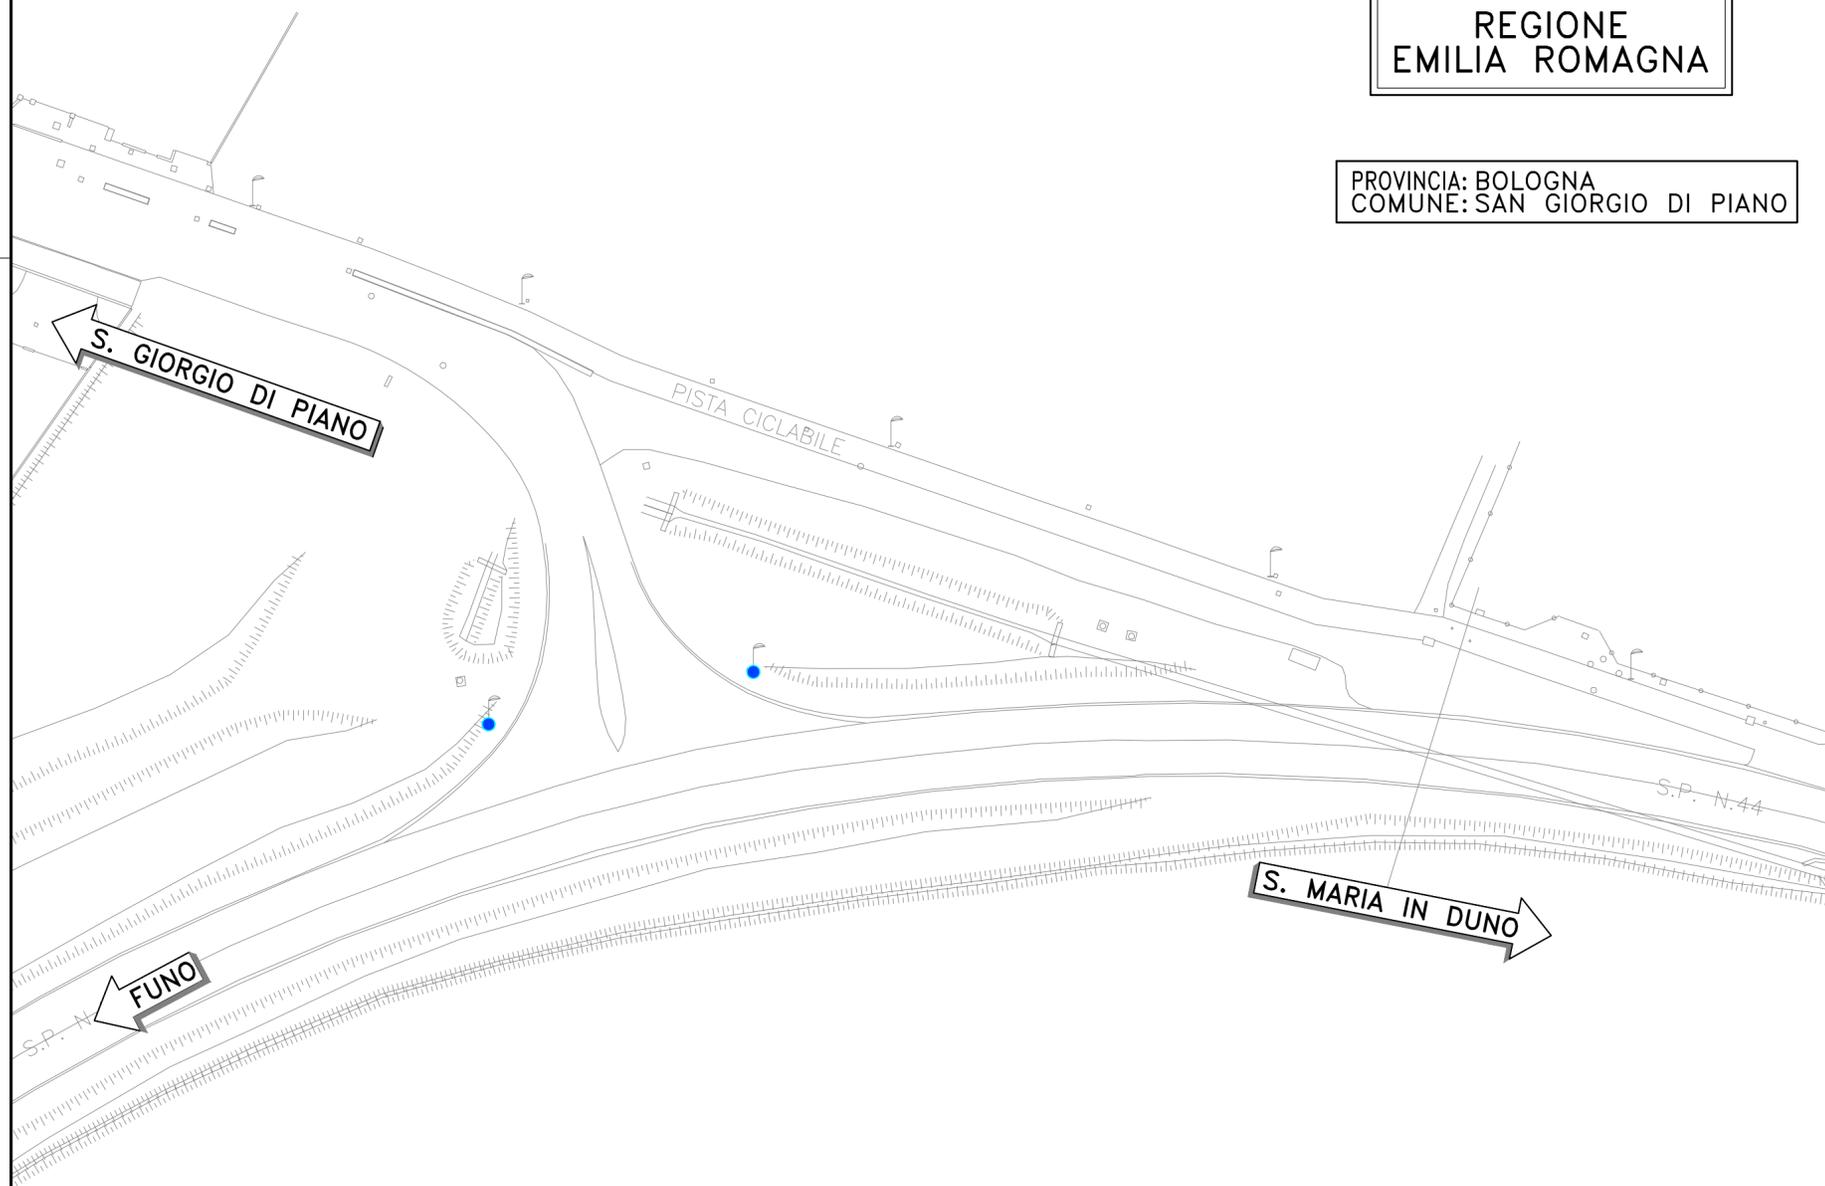

REGIONE  
EMILIA ROMAGNA

PROVINCIA: BOLOGNA  
COMUNE: SAN GIORGIO DI PIANO



LEGENDA SIMBOLI IMPIANTI DA RIMUOVERE

Simbolo	Descrizione
	Punto luce DA RIMUOVERE costituito da: •Apparecchio illuminante SAP •Palo tubolare e sbraccio in acciaio zincato •Plinto di sostegno con pozzetto impianti dedicato
	Punto luce DA RIMUOVERE costituito da: •N°(x) apparecchi illuminanti SAP •Palo tubolare e sbraccio in acciaio zincato •Plinto di sostegno con pozzetto impianti dedicato
	Quadro elettrico di distribuzione – ESISTENTE DA RIMUOVERE
	Infrastruttura posa cavi Pubblica Illuminazione costituita da n.1 tubo PE corrugato doppia parete Ø 110mm DA RIMUOVERE



COMUNE DI SAN GIORGIO DI PIANO  
Servizio Lavori Pubblici



CITTA' METROPOLITANA DI BOLOGNA  
Servizio Progettazione Costruzioni e Manutenzione Strade

RIORGANIZZAZIONE DELLA VIABILITÀ DI ADDUZIONE  
ALL'ACCESSO NORD DELL'INTERPORTO DI BOLOGNA NEL  
COMUNE DI SAN GIORGIO DI PIANO

<b>SOGGETTO ATTUATORE</b>  <b>INTERPORTO BOLOGNA SPA</b>	COMUNE DI SAN GIORGIO DI PIANO DIRITTORE AREA PROGRAMMAZIONE E GESTIONE DEL TERRITORIO Arch. Elena Chiarelli	CITTA' METROPOLITANA DI BOLOGNA DIRIGENTE DEL SERVIZIO VIABILITÀ Ing. Pietro Luminasi REFERENTE TECNICO Ing. Francesco Vitale
REFERENTE TECNICO Arch. Alessandro Gaiani		

PROGETTO DEFINITIVO

INT. 5 – ROTATORIA SU S.P. 44 BASSA BOLOGNESE CON VIA MARCONI

OPERE TECNOLOGICHE

IMPIANTI IN ITINERE

Impianto di Pubblica Illuminazione  
Planimetria generale stato di fatto – rimozioni

<b>IL PROGETTISTA SPECIALISTICO</b> Ing. Andrea TANZI Ord. Ingg. PARMA N. 1154 RESPONSABILE IMPIANTI	<b>IL RESPONSABILE INTEGRAZIONE PRESTAZIONI SPECIALISTICHE</b> Ing. Michele Angelo Parrella Ord. Ingg. Avellino N. 933 PROJECT ENGINEER	<b>IL DIRETTORE TECNICO</b> Ing. Andrea Tanzi Ord. Ingg. Parma N. 1154
---	--	--

CODICE IDENTIFICATIVO												Ordinatore:
REFERIMENTO PROGETTO				REFERIMENTO DIRETTORIO				REFERIMENTO ELABORATO				0
Codice	Commissa	Libro	Sub-Prog.	Fase	Capitolo	Paragrafo	Tipologia	Tip.	Disciplina	Progressivo	Rev.	
571001	SP01	PD	IT	IMP	IM000	000000	DOPT	0502	0			SCALA: 1:500

	PROJECT MANAGER:	SUPPORTO SPECIALISTICO:	REVISIONE
			n. data
			1 APRILE 2020
			2
REDATTO:	-	VERIFICATO:	-
			3
			4