
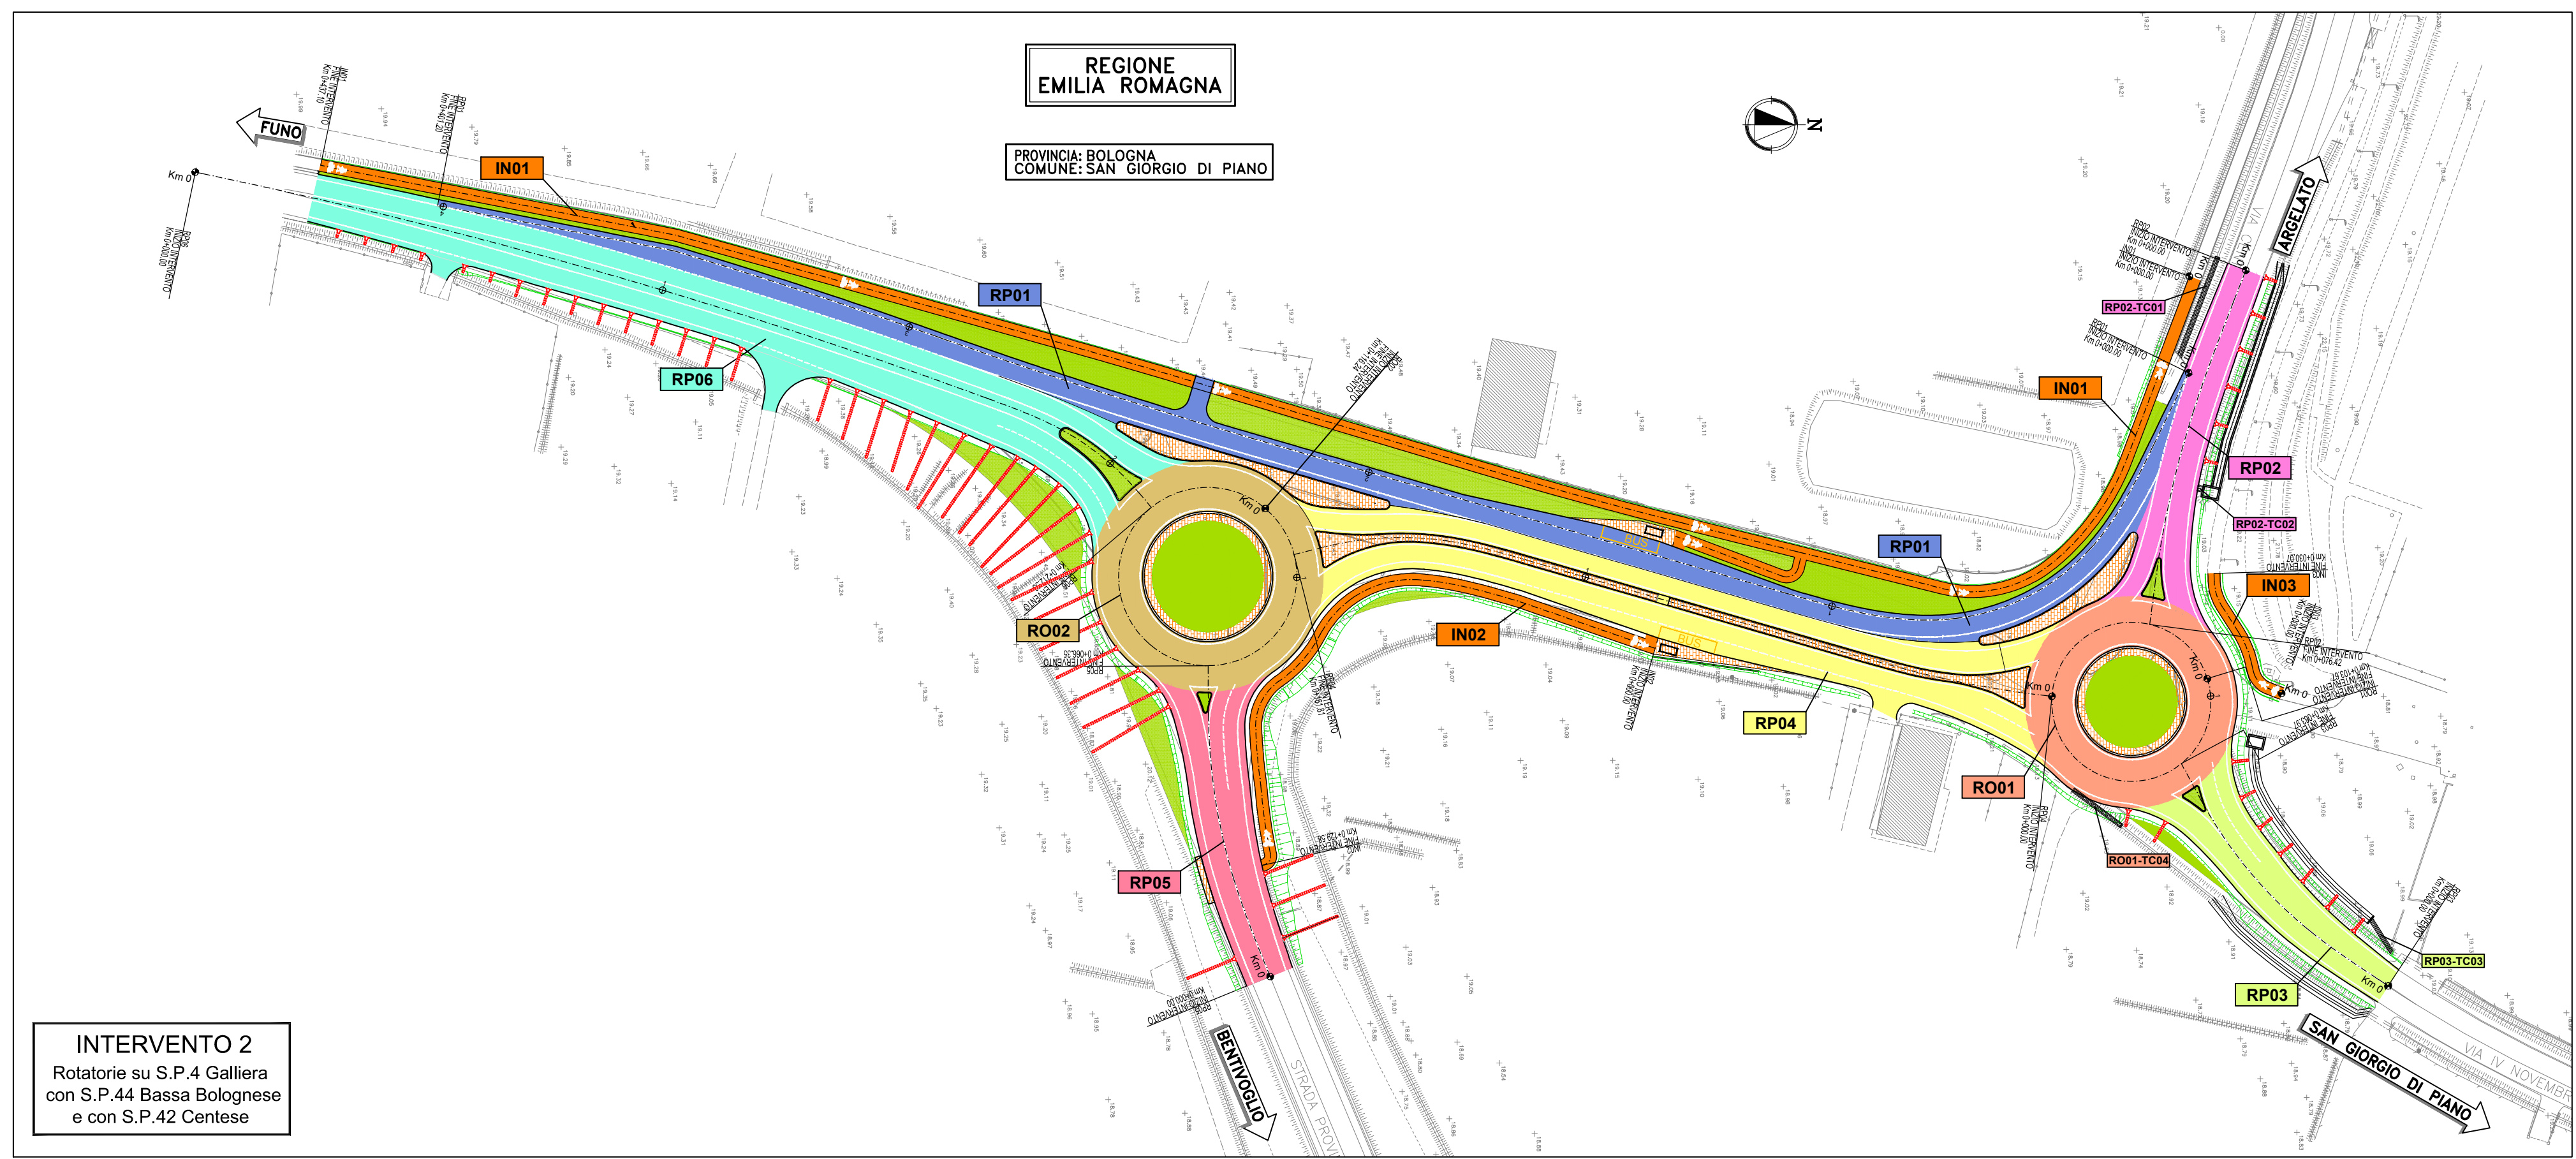
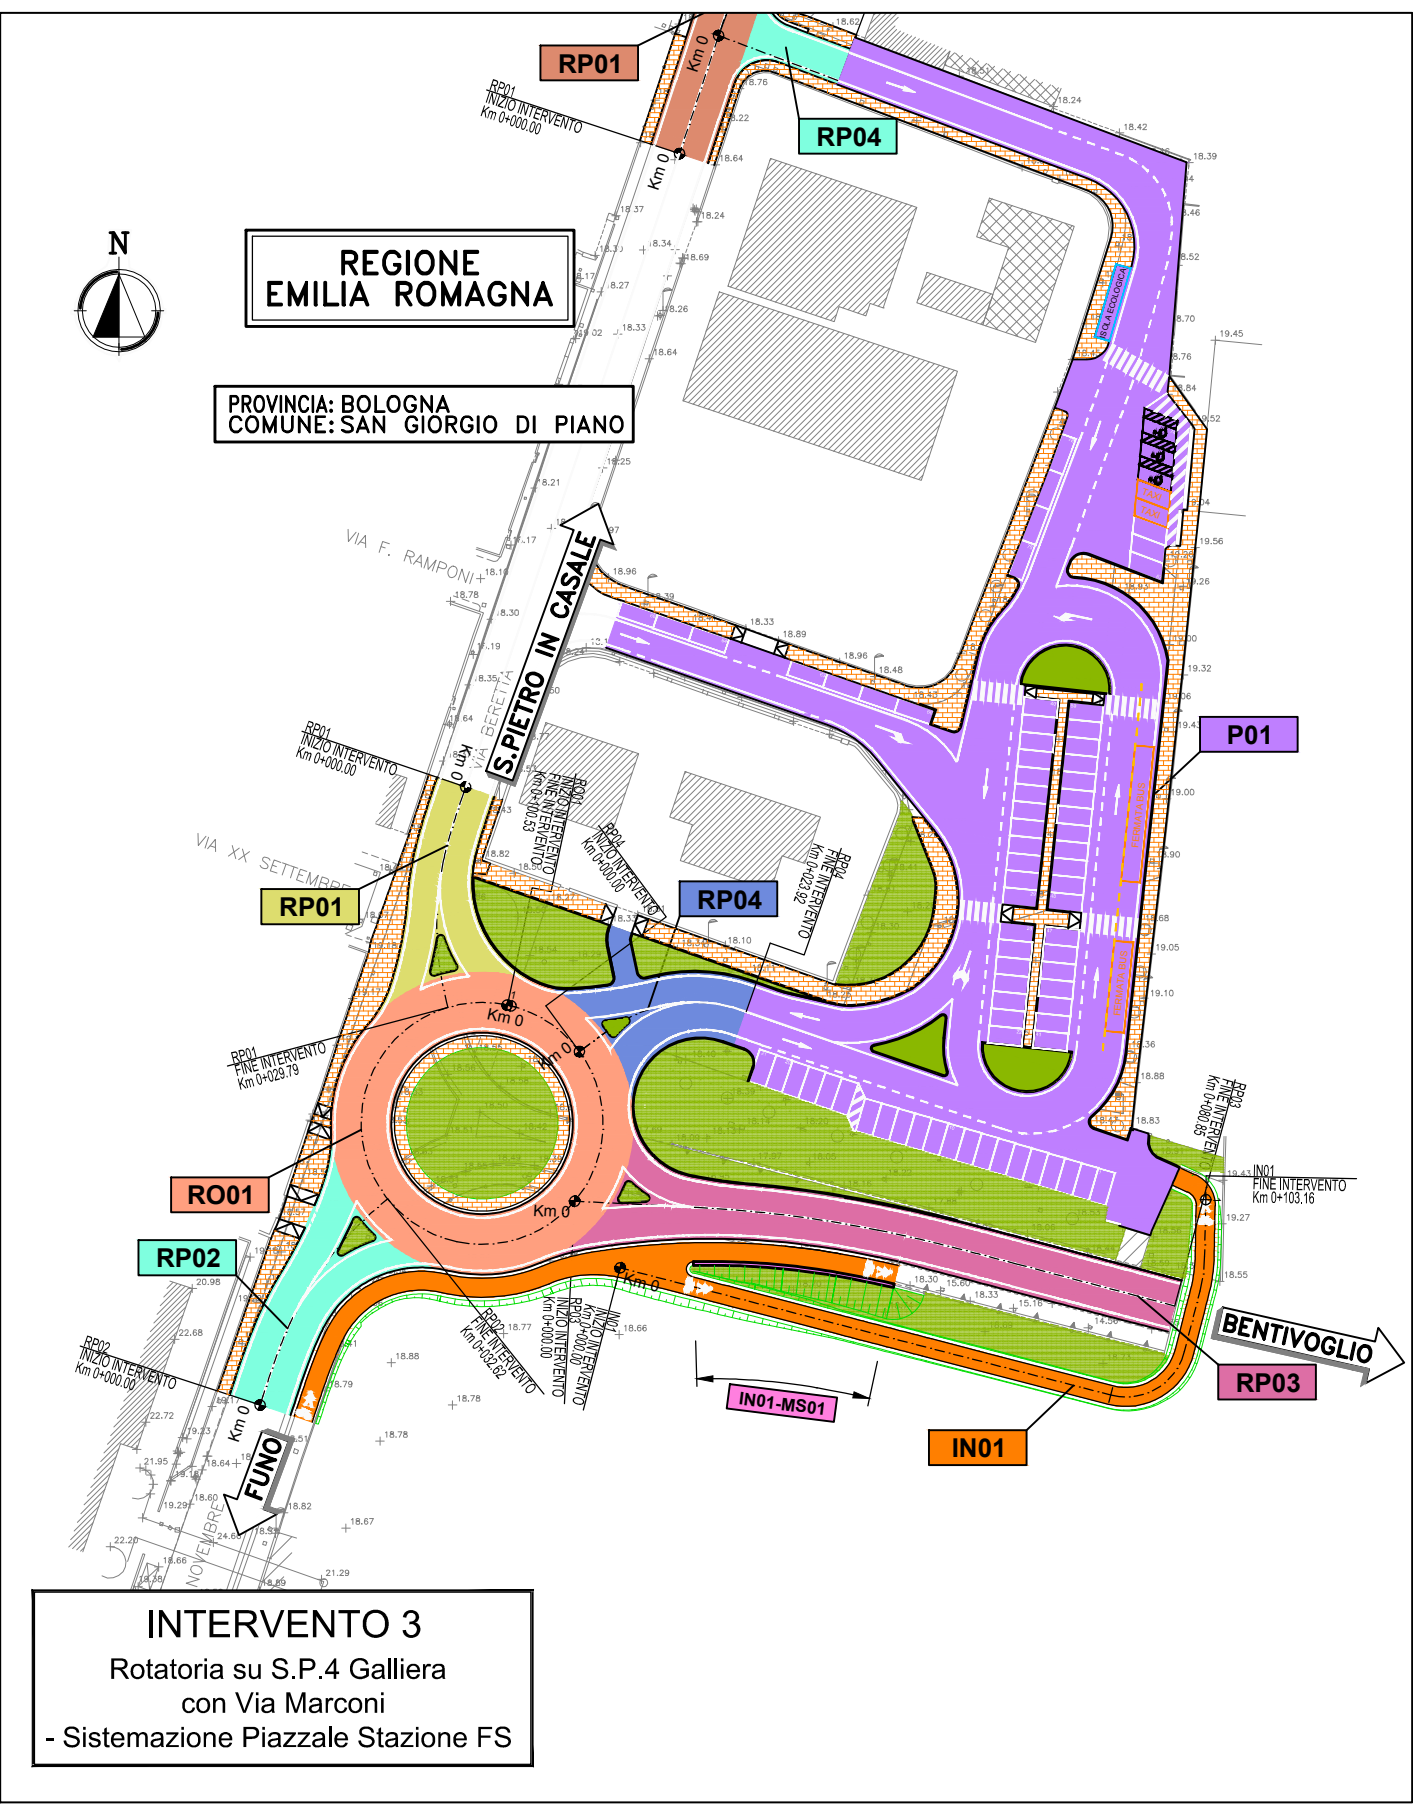


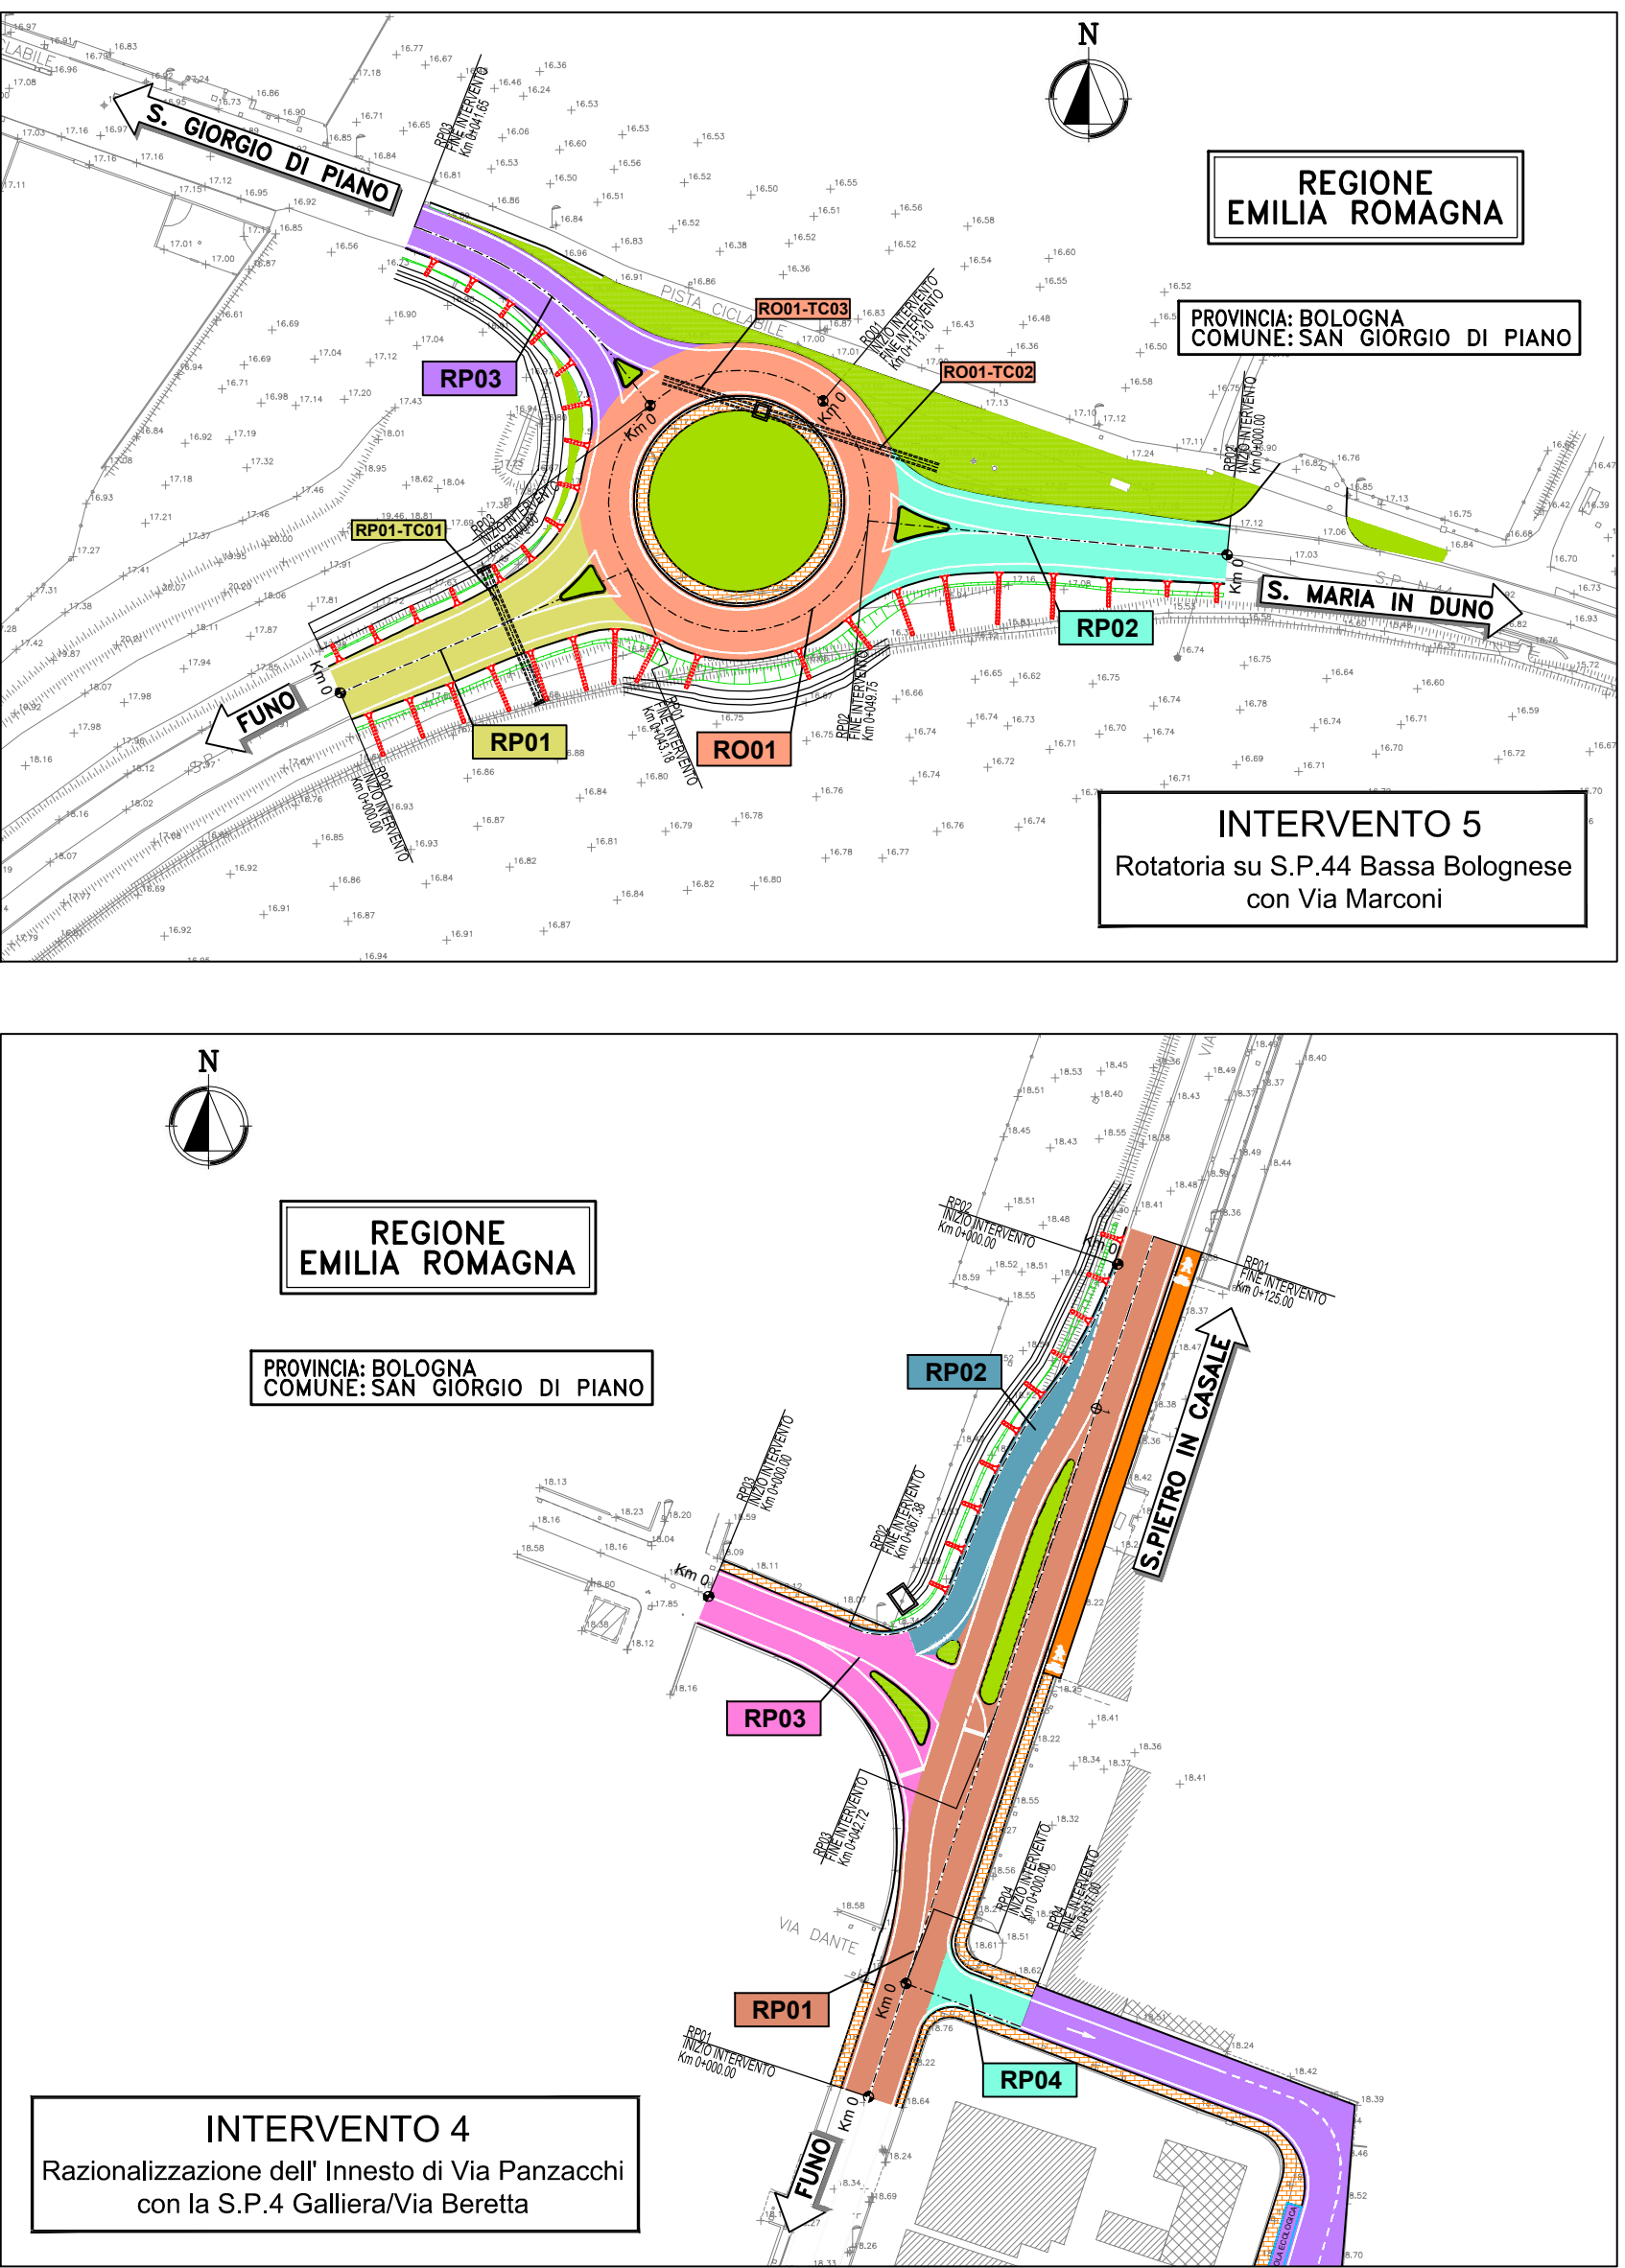

COMUNE DI SAN GIORGIO DI PIANO

Servizio Lavori Pubblici

CITTÀ METROPOLITANA DI BOLOGNA

Servizio Progettazione Costruzioni e Manutenzione Strade

RIORGANIZZAZIONE DELLA VIABILITÀ DI ADDUZIONE ALL'ACCESSO NORD DELL'INTERPORTO DI BOLOGNA NEL COMUNE DI SAN GIORGIO DI PIANO

SOGGETTO ATTUATORE

COMUNE DI SAN GIORGIO DI PIANO

CITTÀ METROPOLITANA DI BOLOGNA

DIRITTORE AREA PROGRAMMAZIONE E GESTIONE DEL TERRITORIO
Arch. Elena Chiarelli

DIRIGENTE DEL SERVIZIO VIABILITÀ
Ing. Pietro Luminati

REFERENTE TECNICO

Arch. Alessandro Gaiani

REFERENTE TECNICO

Ing. Francesco Vitale

DOCUMENTAZIONE GENERALE

COMPUTI E STIME
SUDDIVISIONE IN WBS
PLANIMETRIA WBS

IL PROGETTISTA

Ing. Michele Angelo Parrella
Ord. Ingg. Avellino N. 933

IL RESPONSABILE INTEGRAZIONE PRESTAZIONI SPECIALISTICHE

Ing. Michele Angelo Parrella
Ord. Ingg. Avellino N. 933

IL DIRETTORE TECNICO

Ing. Andrea Tanzi
Ord. Ingg. Parma N. 1154

PROJECT ENGINEER

REFERIMENTO PROGETTO															REFERIMENTO DIRETTORE															REFERIMENTO ELABORATO															Ordinatore: _____	
Codice	Commessa	Lotto	Sub-Work Cod.	Appalto	Fase	Capitolato	Paragrafo	Tipologia	Rilev. progressivo	PARTE D'OPERA					Tip.	Disciplina	Progressivo	Rev.																												
571001SP01PDDGCMSSWS00000000DGEN0021-0																																Ordinatore: _____														
																		SCALA: 1:2000																												

spea

ENGINEERING



PROJECT MANAGER:

REDATTO:

SUPPORTO SPECIALISTICO:

VERIFICATO:

REVISIONE

n.	data
0	APRILE 2020