



COMUNE DI SAN GIORGIO DI PIANO

Servizio Lavori Pubblici



CITTA' METROPOLITANA DI BOLOGNA

Servizio Progettazione Costruzioni e Manutenzione Strade

RIORGANIZZAZIONE DELLA VIABILITÀ DI ADDUZIONE ALL'ACCESSO NORD DELL'INTERPORTO DI BOLOGNA NEL COMUNE DI SAN GIORGIO DI PIANO

SOGGETTO ATTUATORE



**INTERPORTO
BOLOGNA SPA**

COMUNE DI SAN GIORGIO DI PIANO

CITTA' METROPOLITANA DI BOLOGNA

DIRETTORE AREA PROGRAMMAZIONE E GESTIONE DEL TERRITORIO
Arch. Elena Chiarelli

DIRETTORE DEL SERVIZIO VIABILITÀ
Ing. Pietro Luminasi

REFERENTE TECNICO
Arch. Alessandro Gaiani

REFERENTE TECNICO
Ing. Francesco Vitale

PROGETTO DEFINITIVO

DOCUMENTAZIONE GENERALE

TOPOGRAFIA

RILIEVI CELERIMETRICI E CIGLI – MONOGRAFIA DEI VERTICI

IL PROGETTISTA SPECIALISTICO

Ing. Angelo Iorio
Ord. Ingg. Genova N.7854

RESPONSABILE GEODESIA
CARTOGRAFIA TOPOGRAFIA

IL RESPONSABILE INTEGRAZIONE PRESTAZIONI SPECIALISTICHE

Ing. Michele Angelo Parrella
Ord. Ingg. Avellino N. 933

PROJECT ENGINEER

IL DIRETTORE TECNICO

Ing. Andrea Tanzi
Ord. Ingg. Parma N. 1154

CODICE IDENTIFICATIVO

RIFERIMENTO PROGETTO				RIFERIMENTO DIRETTORIO						RIFERIMENTO ELABORATO				Ordinatore:
Codice	Commessa	Lotto, Sub- Cod. Appalto	Prog.	Fase	Capitolo	Paragrafo	WBS tipologia	WBS progressivo	PARTE D'OPERA	Tip.	Disciplina	Progressivo	Rev.	
57	100	1	SP	01	PDDG	TOP	000000	000000	DGCT	00001	0	0	0	SCALA: —



PROJECT MANAGER:

SUPPORTO SPECIALISTICO:


REVISIONE

REDATTO:


VERIFICATO:

n.	data
0	APRILE 2020


RIORGANIZZAZIONE DELLA VIABILITÀ DI ADDUZIONE
ALL'ACCESSO NORD DELL'INTERPORTO DI BOLOGNA NEL
COMUNE DI SAN GIORGIO DI PIANO

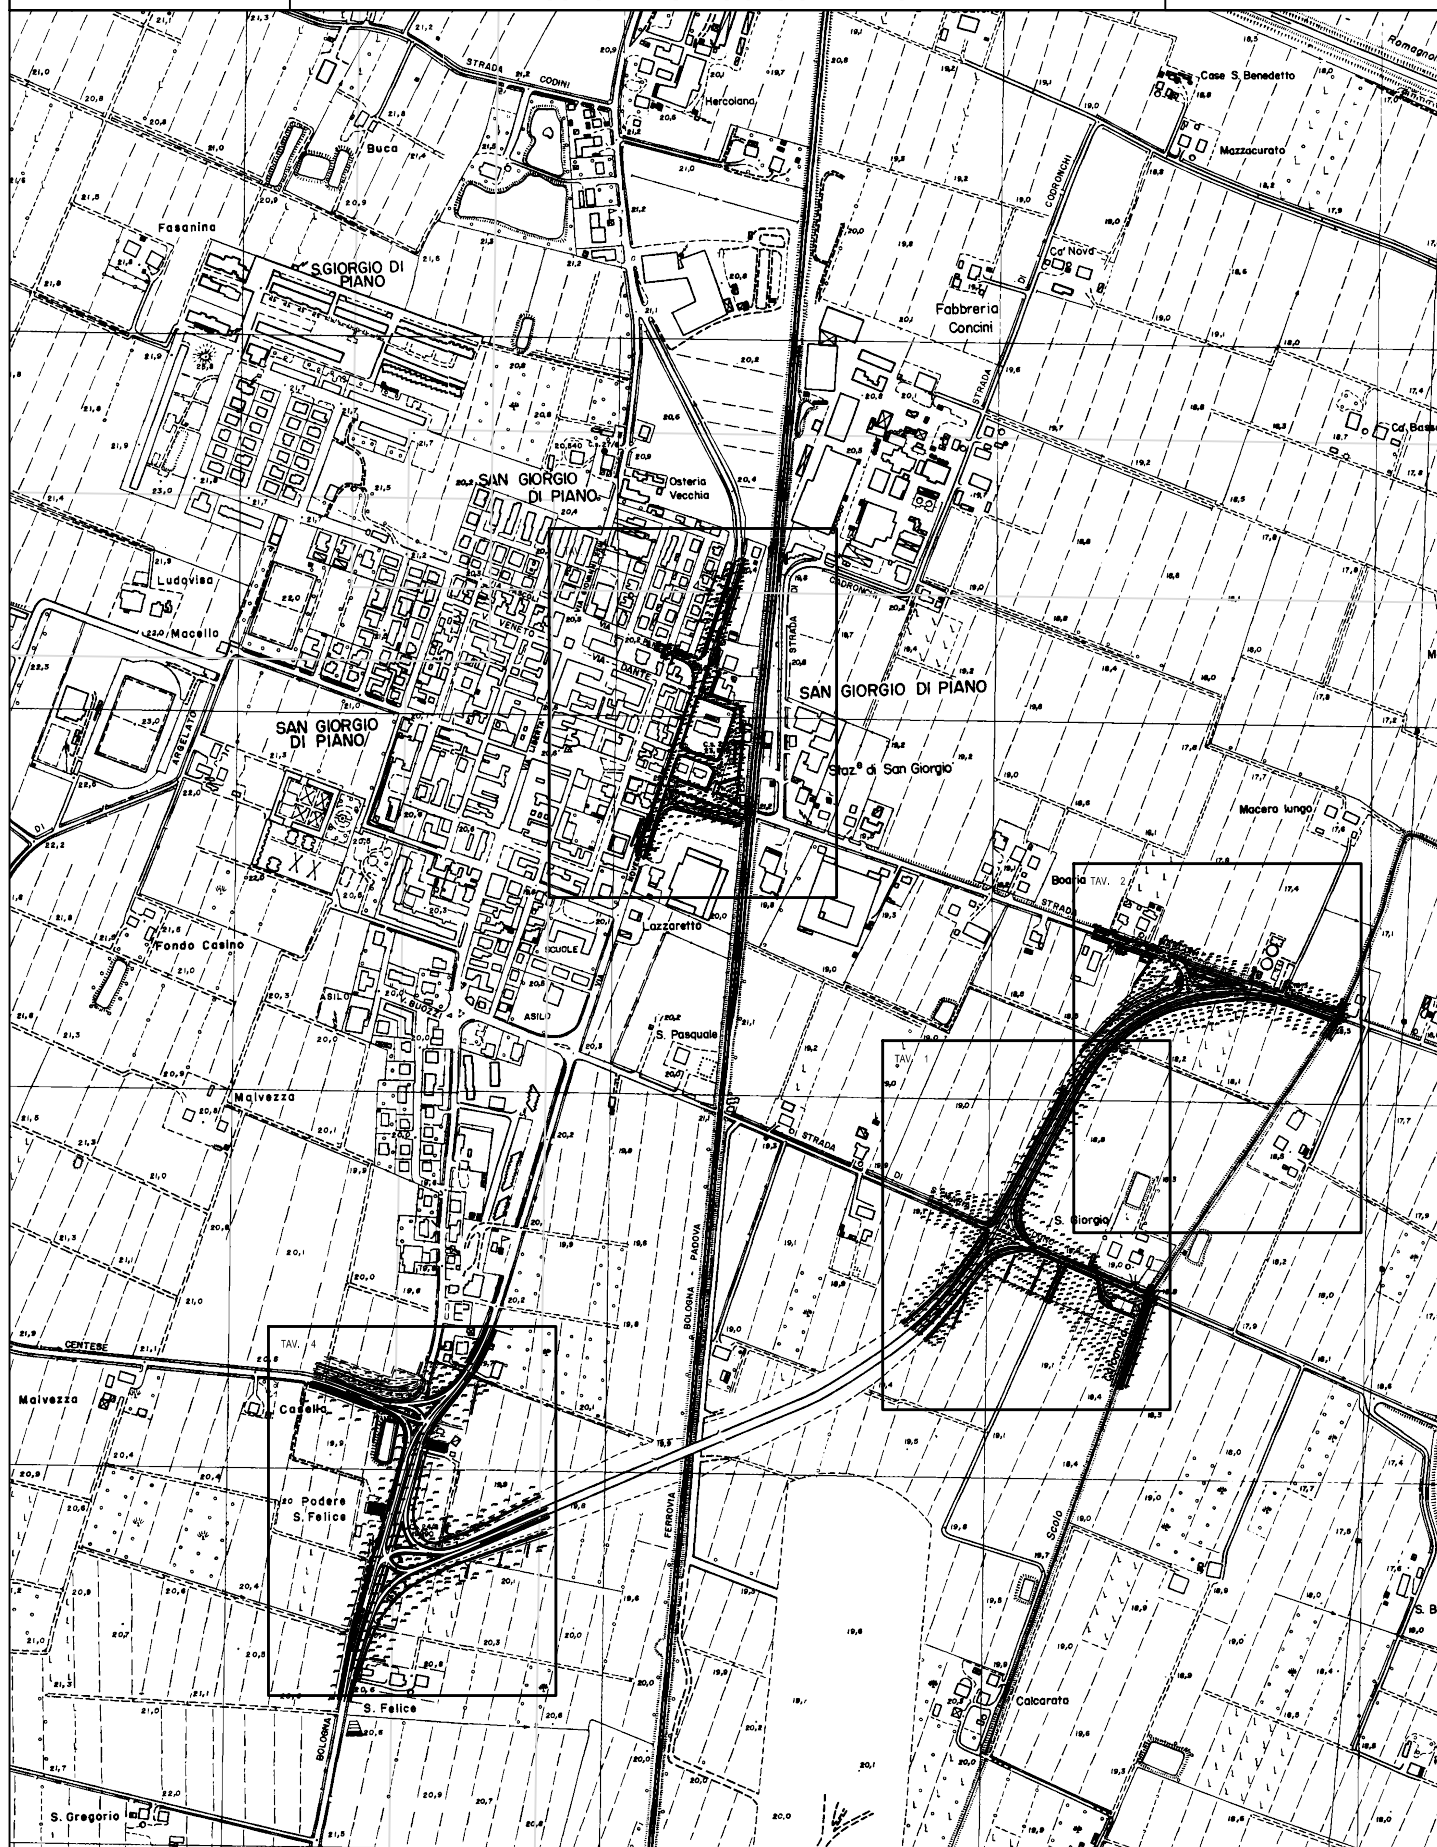


RIORGANIZZAZIONE DELLA VIABILITÀ DI ADDUZIONE
ALL'ACCESSO NORD DELL'INTERPORTO DI BOLOGNA NEL
COMUNE DI SAN GIORGIO DI PIANO

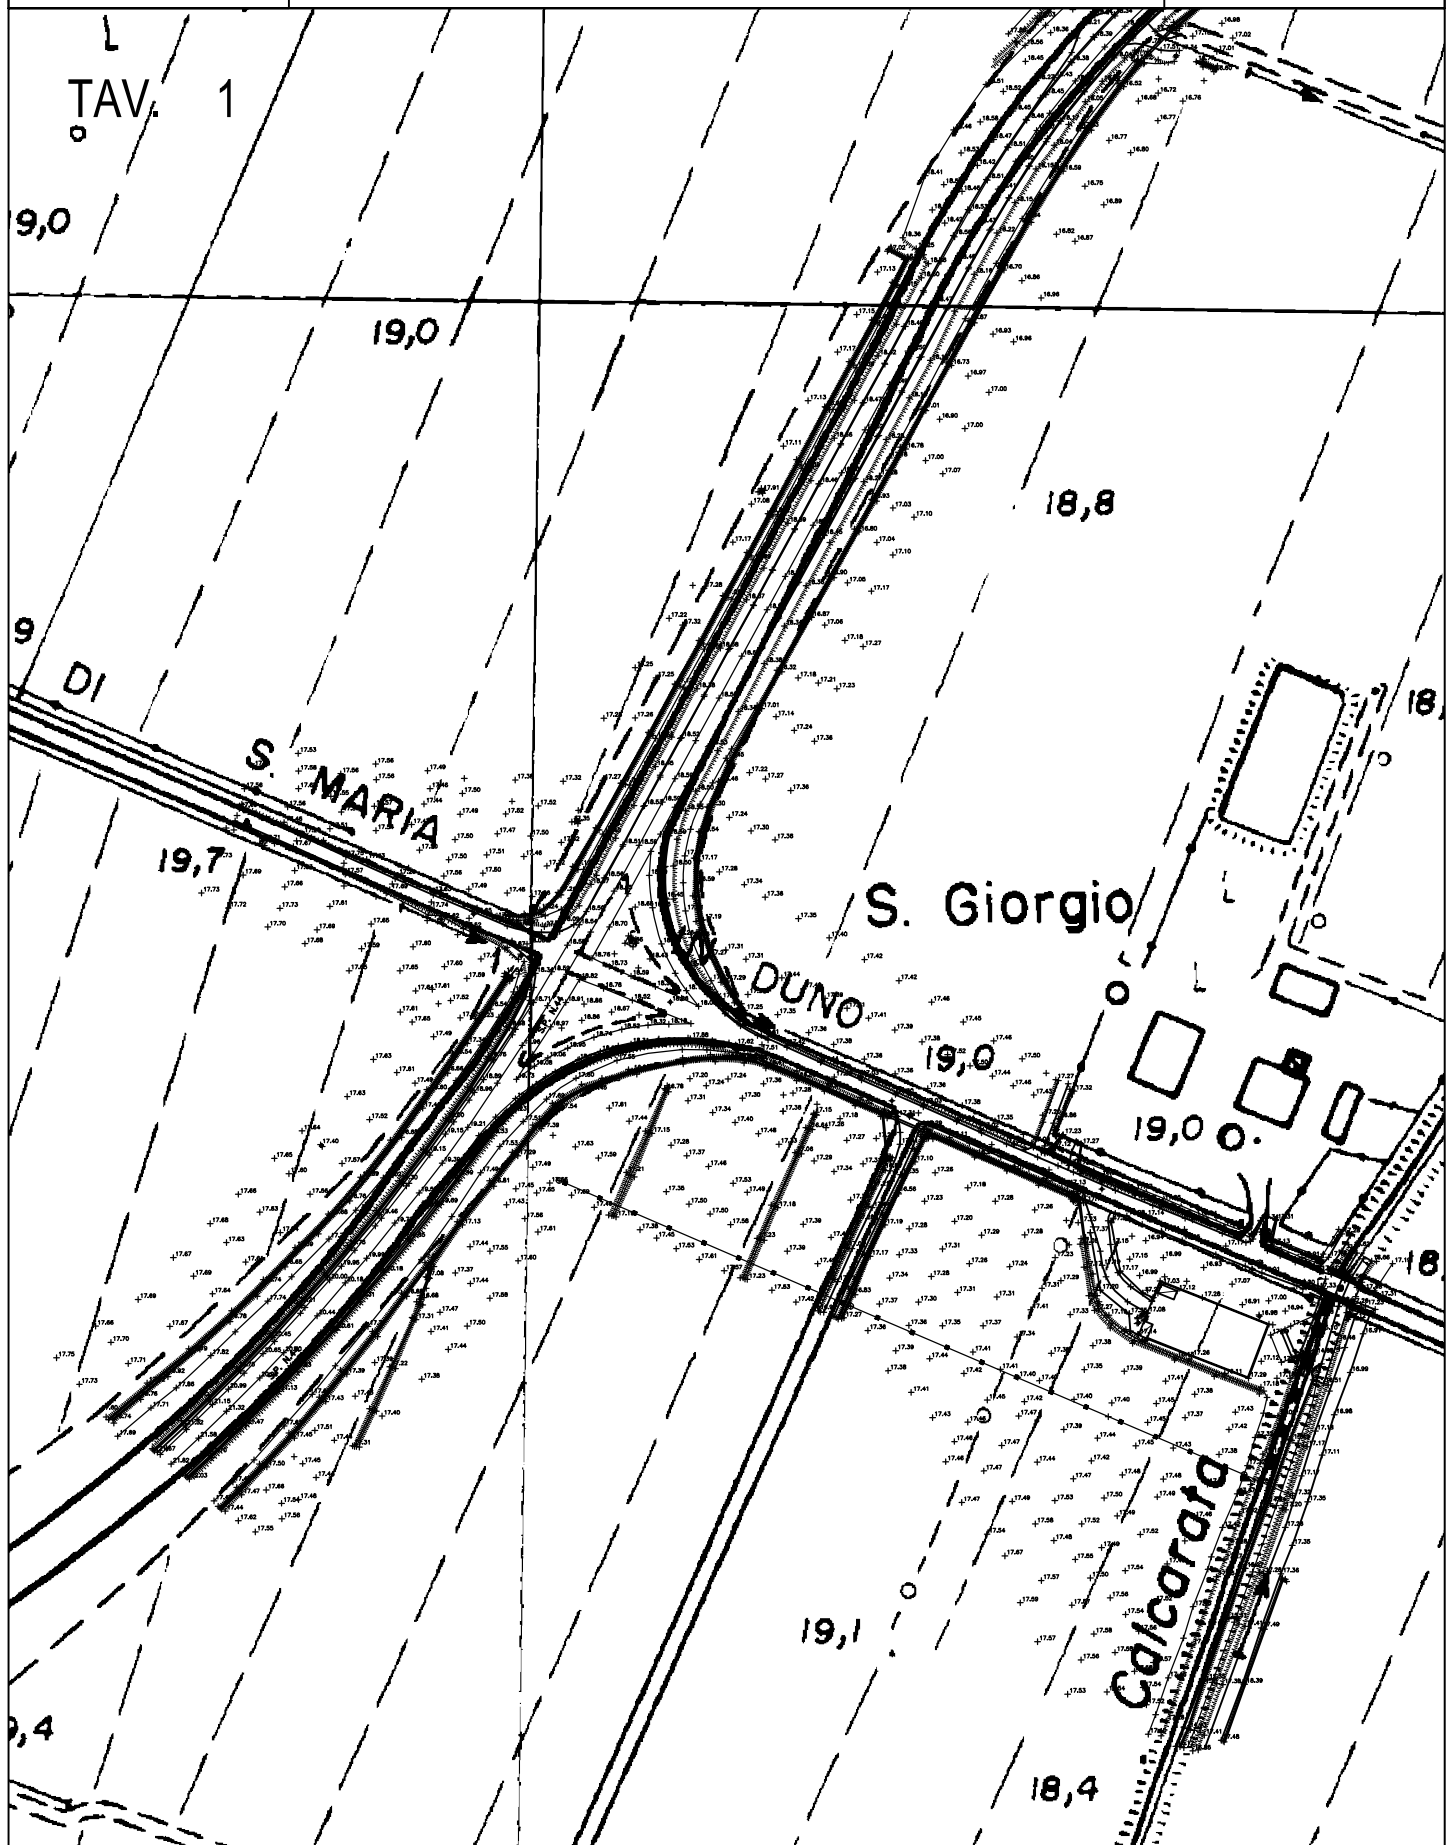


RIORGANIZZAZIONE DELLA VIABILITÀ DI ADDUZIONE
ALL'ACCESSO NORD DELL'INTERPORTO DI BOLOGNA NEL
COMUNE DI SAN GIORGIO DI PIANO

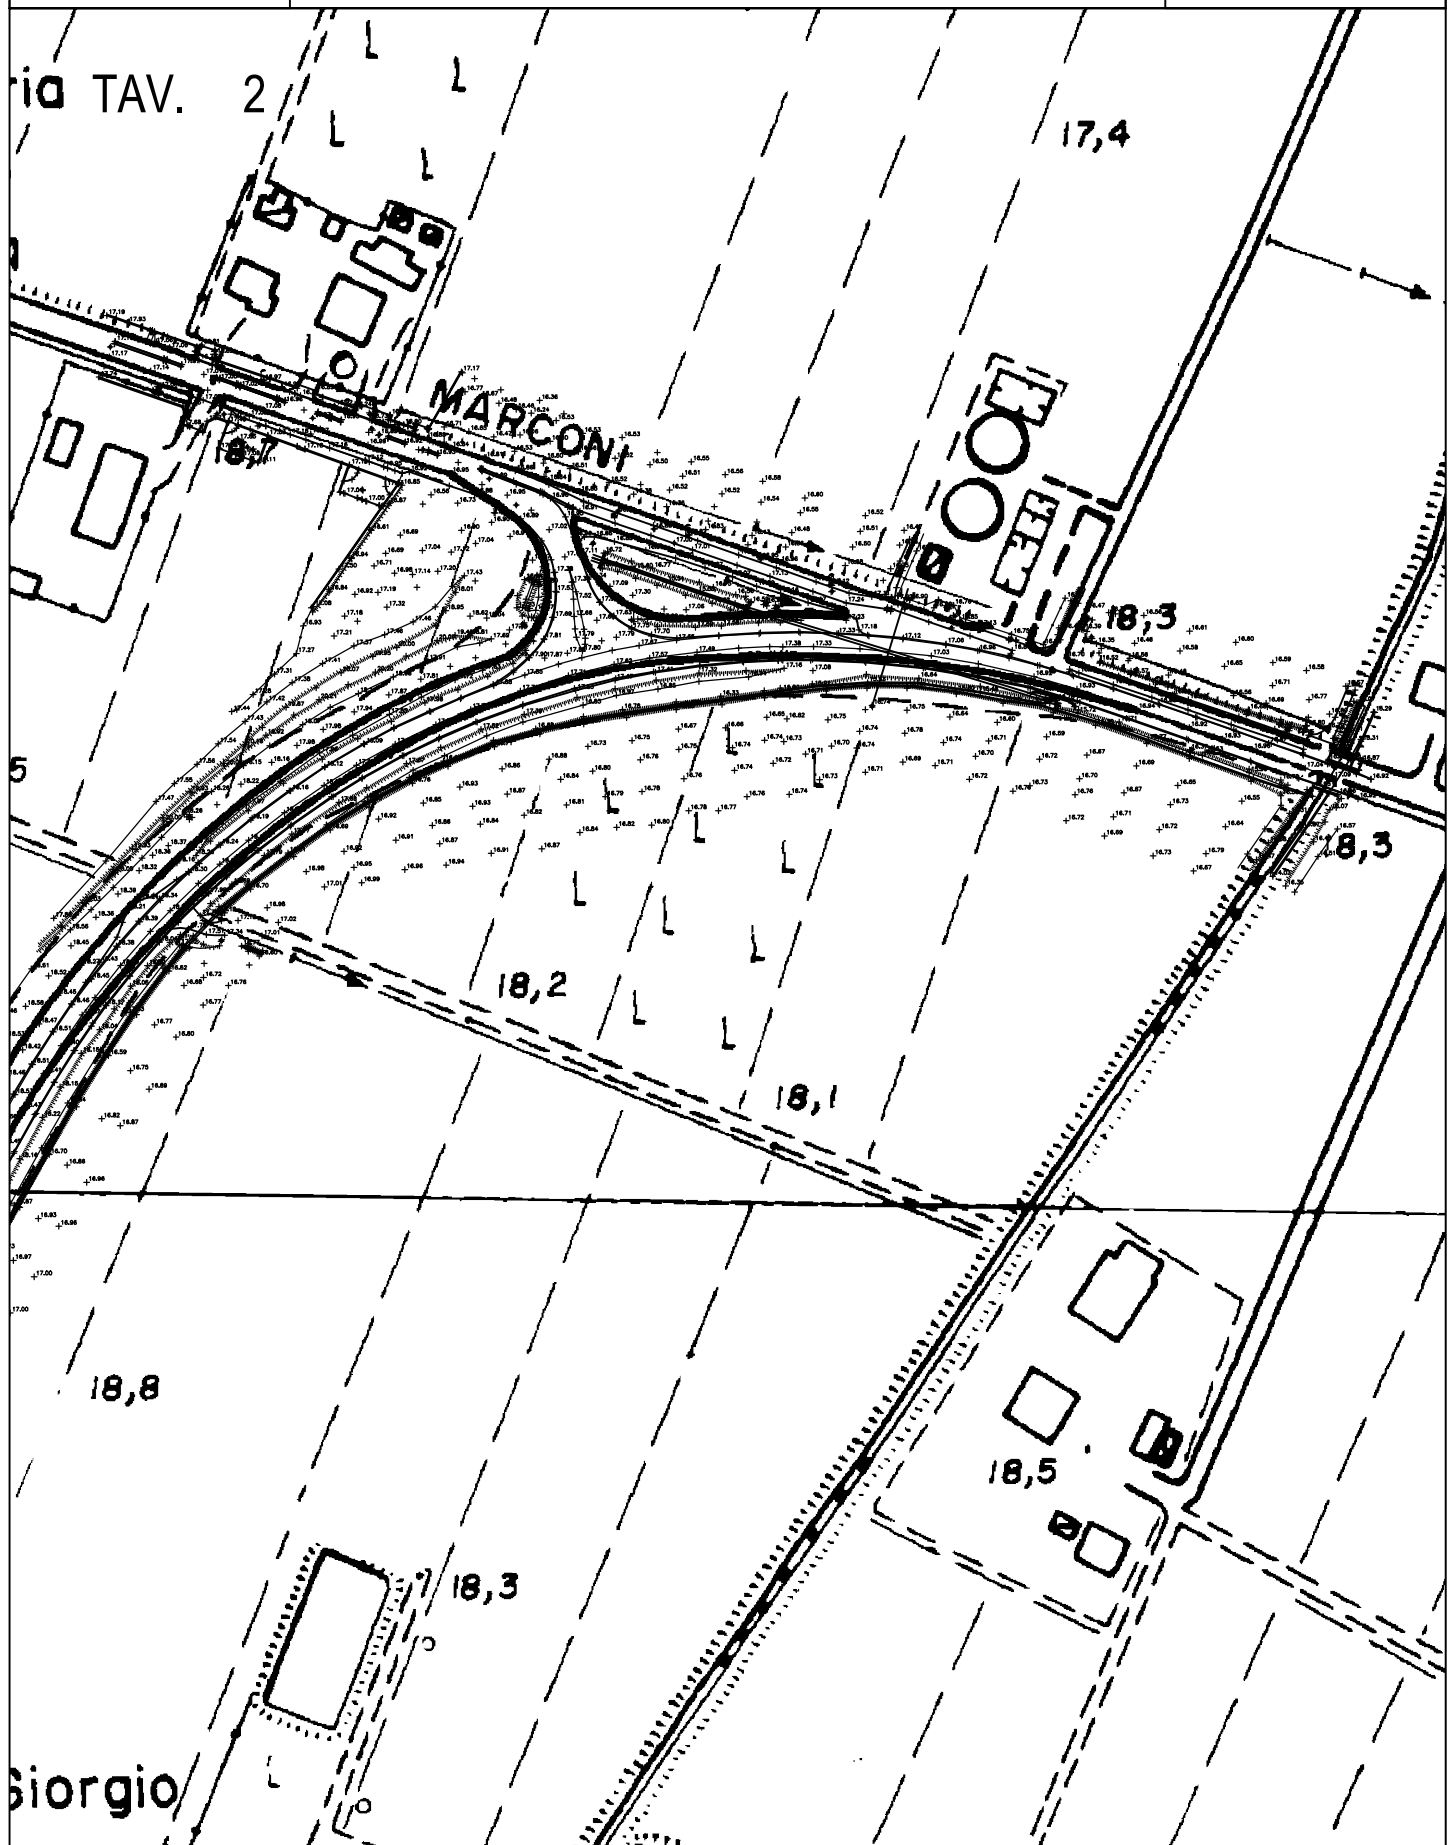

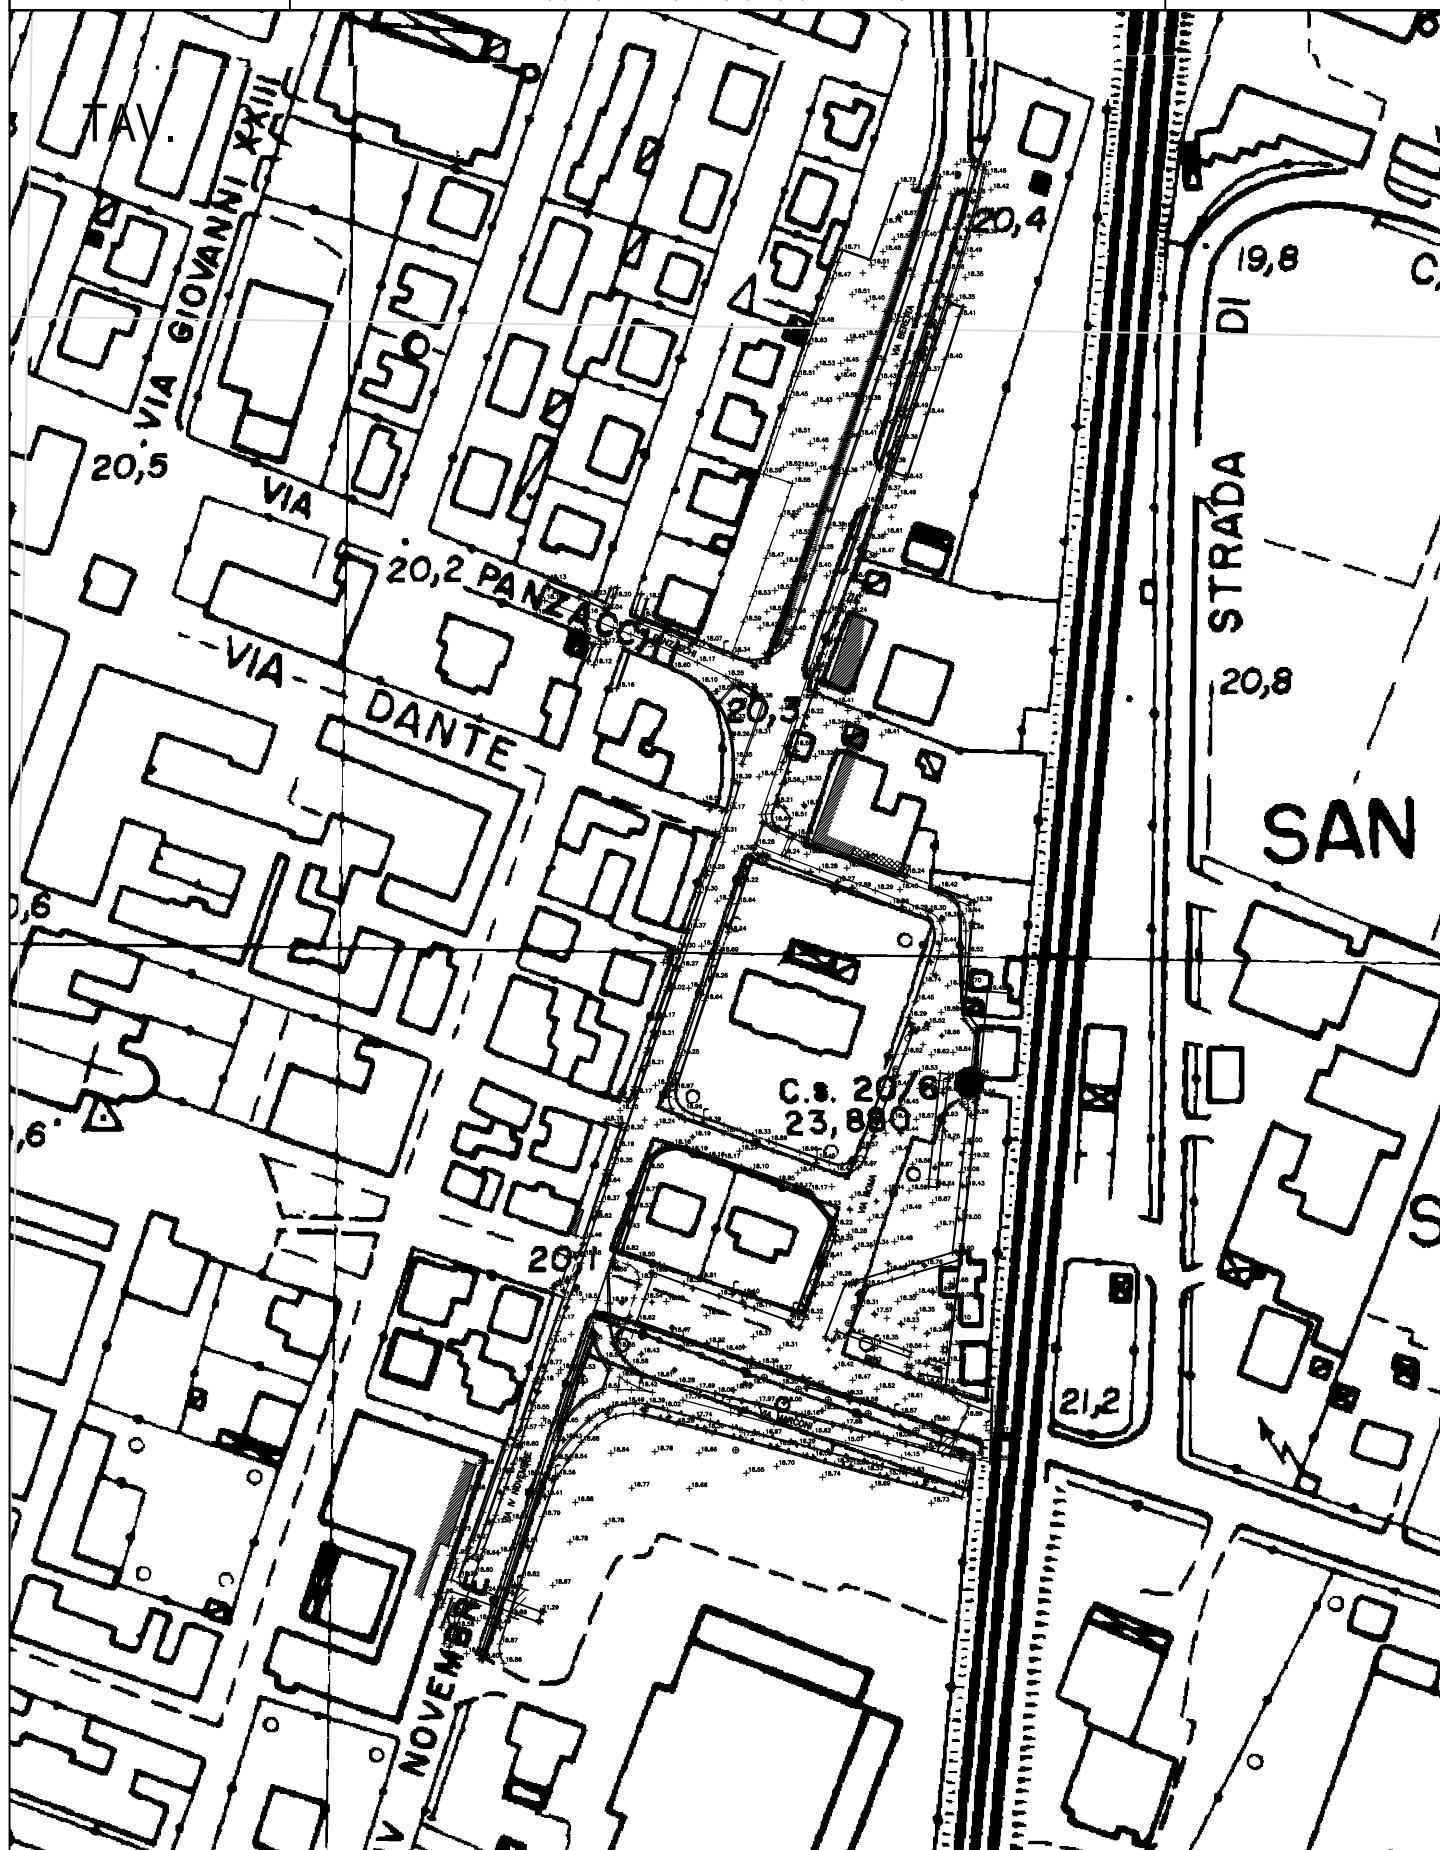

RIORGANIZZAZIONE DELLA VIABILITÀ DI ADDUZIONE
ALL'ACCESSO NORD DELL'INTERPORTO DI BOLOGNA NEL
COMUNE DI SAN GIORGIO DI PIANO

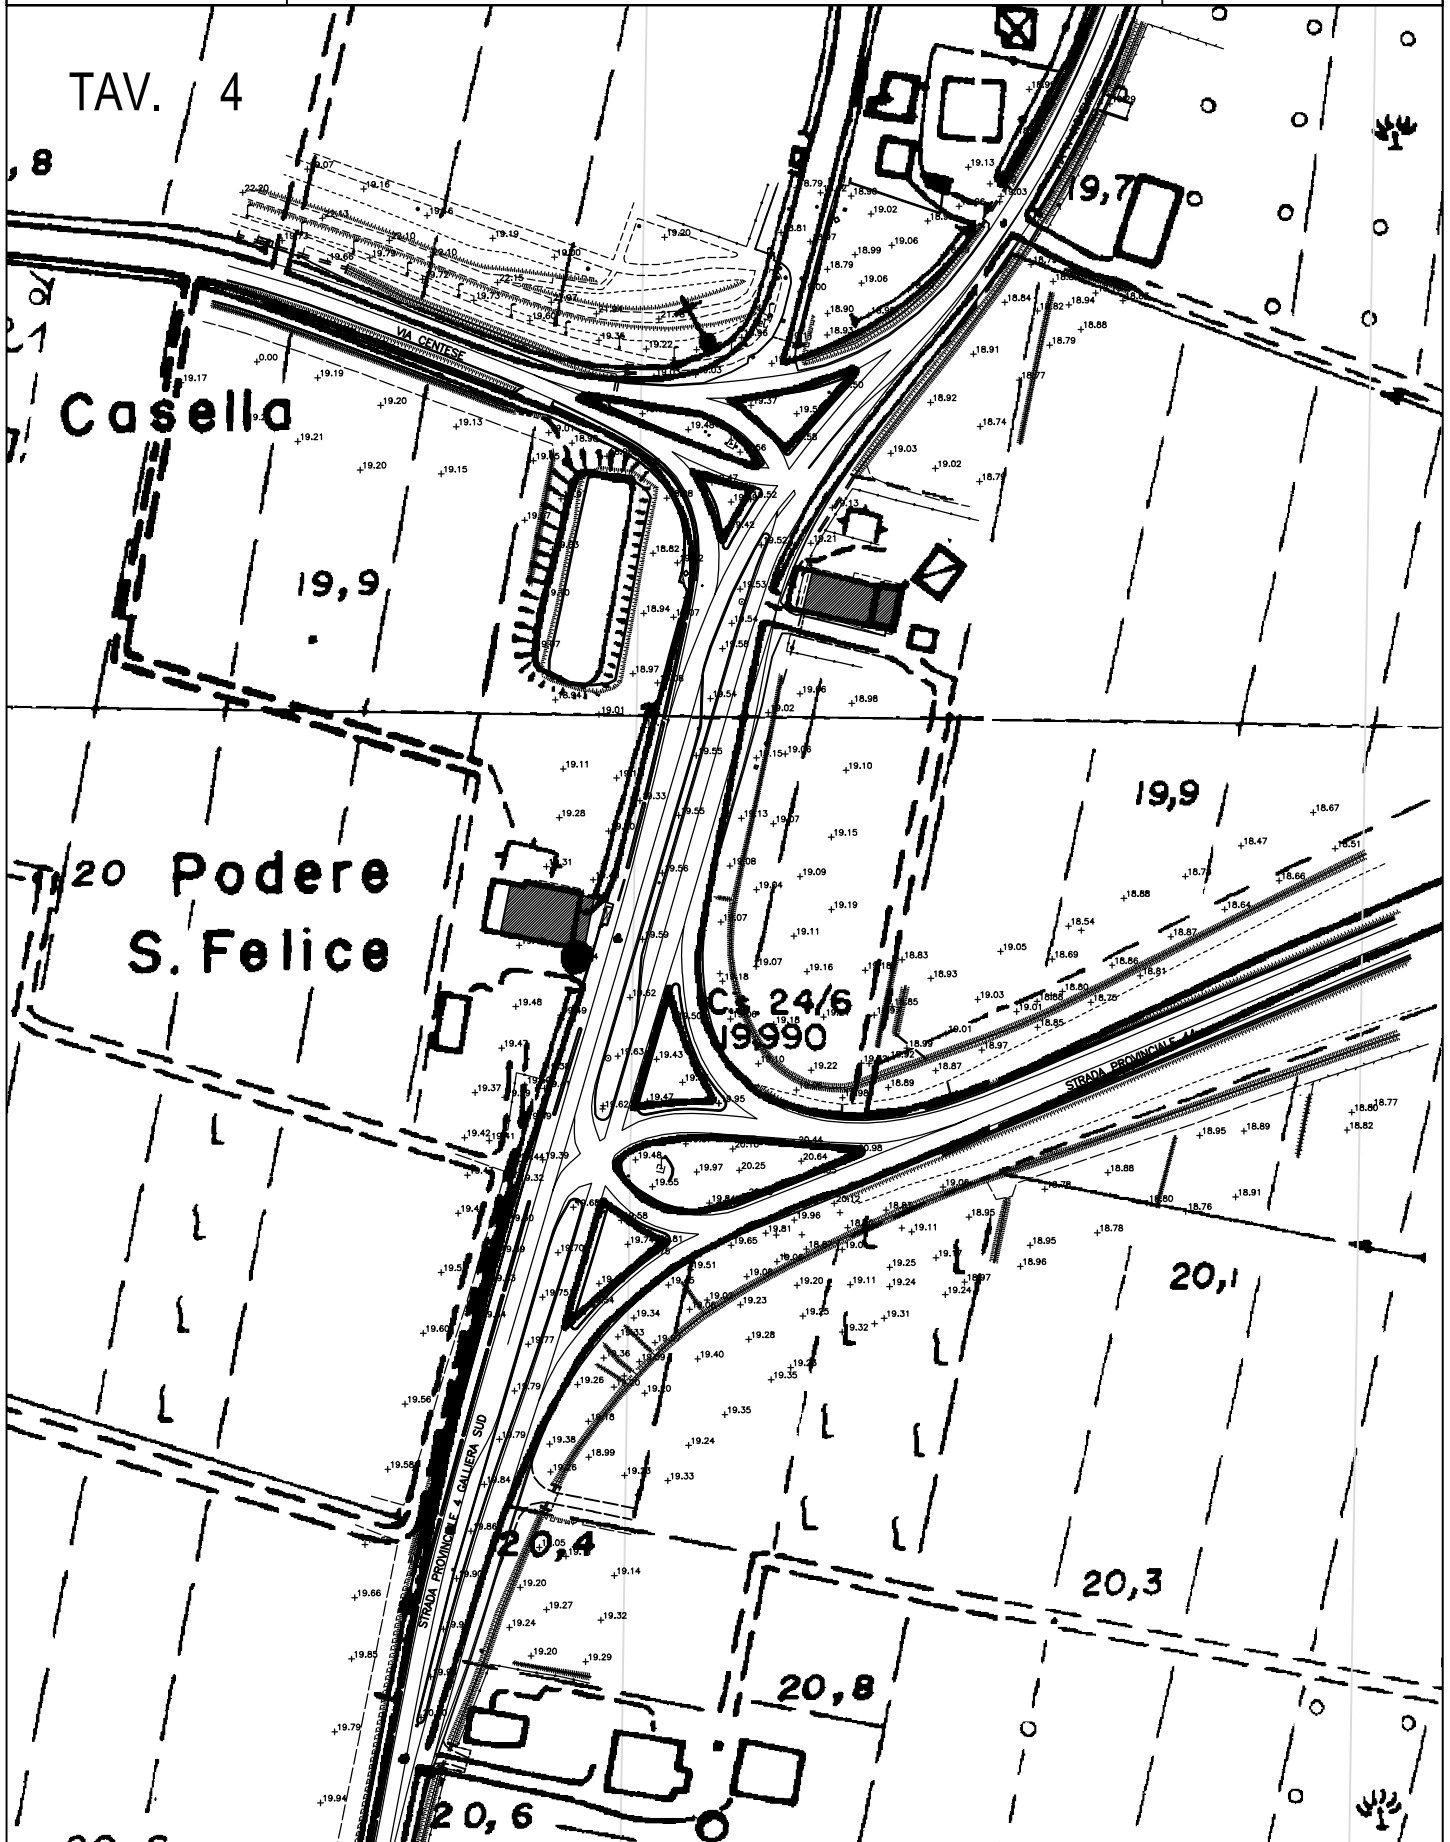

VERTICE: T1

ESECUZIONE:
A.T.P. S.r.l. - Perugia

DESCRIZIONE: CHIODO INFISSO SULL'ASFALTO ALL'INTERRUZIONE DEL CORDOLO DI SEPARAZIONE DELLA PISTA CICLABILE IN CORRISPONDENZA DEL SEGNALE STRADALE LUNGO LA S.P.N.4, 200 m PRIMA DELL'INCROCIO CON LA S.P.N.44

COORDINATE ETRF2000

Lat= 44°38'05,2996" Lon= 11°22'18,2612"
Q.Ell. 59,757

COORDINATE UTM-ETRF2000
N= 4.945.119,491 E= 688.113,721

COORDINATE GAUSS-BOAGA
N= 4.945.138,520 E= 1.688.144,239

COORDINATE RETTILINEE LOCALI
N= 3.172.064,365 E= 9.895.535,994

QUOTA s.l.m.

P.P.: SOMMITA' CENTRINO

LIV. GEOMETRICA:

Liv. TRIGONOMETRICA:

OSSERVAZIONE GPS:

DA GRIGLIATO IGM GK2: 20,330



A=

B=

C=

Fotografia



VERTICE: T2

ESECUZIONE:
A.T.P. S.r.l. - Perugia

DESCRIZIONE: CHIODO INFISSO SUL CALCESTRUZZO DI COPERTURA DEL DEPURATORE IN VIA SANTA MARIA IN DUNO NEL COMUNE DI S. PIETRO DI PIANO (BO)

COORDINATE ETRF2000
Lat= 44°38'23,3783" Lon= 11°23'06,8868"
Q.Ell. 56,596

COORDINATE UTM-ETRF2000
N= 4.945.708,592 E= 689.168,714

COORDINATE GAUSS-BOAGA
N= 4.945.727,655 E= 1.689.199,248

COORDINATE RETTILINEE LOCALI
N= 3.172.638,311 E= 9.896.599,284

QUOTA s.l.m.

P.P.: **SOMMITA' CENTRINO**

LIV. GEOMETRICA:

Liv. TRIGONOMETRICA:

OSSERVAZIONE GPS:

DA GRIGLIATO IGM GK2: **17,110**



A= B= C=

Fotografia



VERTICE: T3

ESECUZIONE:
A.T.P. S.r.l. - Perugia

DESCRIZIONE: CHIODO INFISSO SULL'ASFALTO ALLO SPIGOLO DELLA PISTA CICLABILE LUNGO LA S.P. N. 44 NEL COMUNE DI S. GIORGIO DI PIANO (BO)

COORDINATE ETRF2000
Lat= 44°39'03,1195" Lon= 11°23'21,1490"
Q.Ell. 56,141

COORDINATE UTM-ETRF2000
N= 4.946.086,985 E= 689.472,089

COORDINATE GAUSS-BOAGA
N= 4.946.106,063 E= 1.689.502,625

COORDINATE RETTILINEE LOCALI
N= 3.173.012,314 E= 9.896.908,033

QUOTA s.l.m.

P.P.: SOMMITA' CENTRINO

LIV. GEOMETRICA:

Liv. TRIGONOMETRICA:

OSSERVAZIONE GPS:

DA GRIGLIATO IGM GK2: **16,629**



A= B= C=

Fotografia



VERTICE: T4

ESECUZIONE:
A.T.P. S.r.l. - Perugia

DESCRIZIONE: SPIGOLO DEL TELAIO ESTERNO DEL CHIUSINO POSTO SUL MARCIAPIEDE DELLA ROTONDA ALL'INCROCIO TRA VIA BERETTA E VIA DELL'ARTIGIANO A S. PIETRO DI PIANO (BO), NEI PRESSI DELLA BASE DEL LAMPIONE.

COORDINATE ETRF2000

Lat= 44°39'03,1201" Lon= 11°22'41,1497"
Q.Ell. 19.224

COORDINATE UTM-ETRF2000

N= 4.946.918,294 E= 688.565,937

COORDINATE GAUSS-BOAGA

N= 4.946.937,372 E= 1.688.596,444

COORDINATE RETTILINEE LOCALI

N= 3.173.856,4845 E= 9.896.013,889

QUOTA s.l.m.

P.P.: SOMMITA' CENTRINO

LIV. GEOMETRICA:

Liv. TRIGONOMETRICA:

OSSERVAZIONE GPS:

DA GRIGLIATO IGM GK2: 19,224



A=

B=

C=

Fotografia

