


REGIONE  
EMILIA ROMAGNA


PROVINCIA: BOLOGNA  
COMUNE: SAN GIORGIO DI PIANO

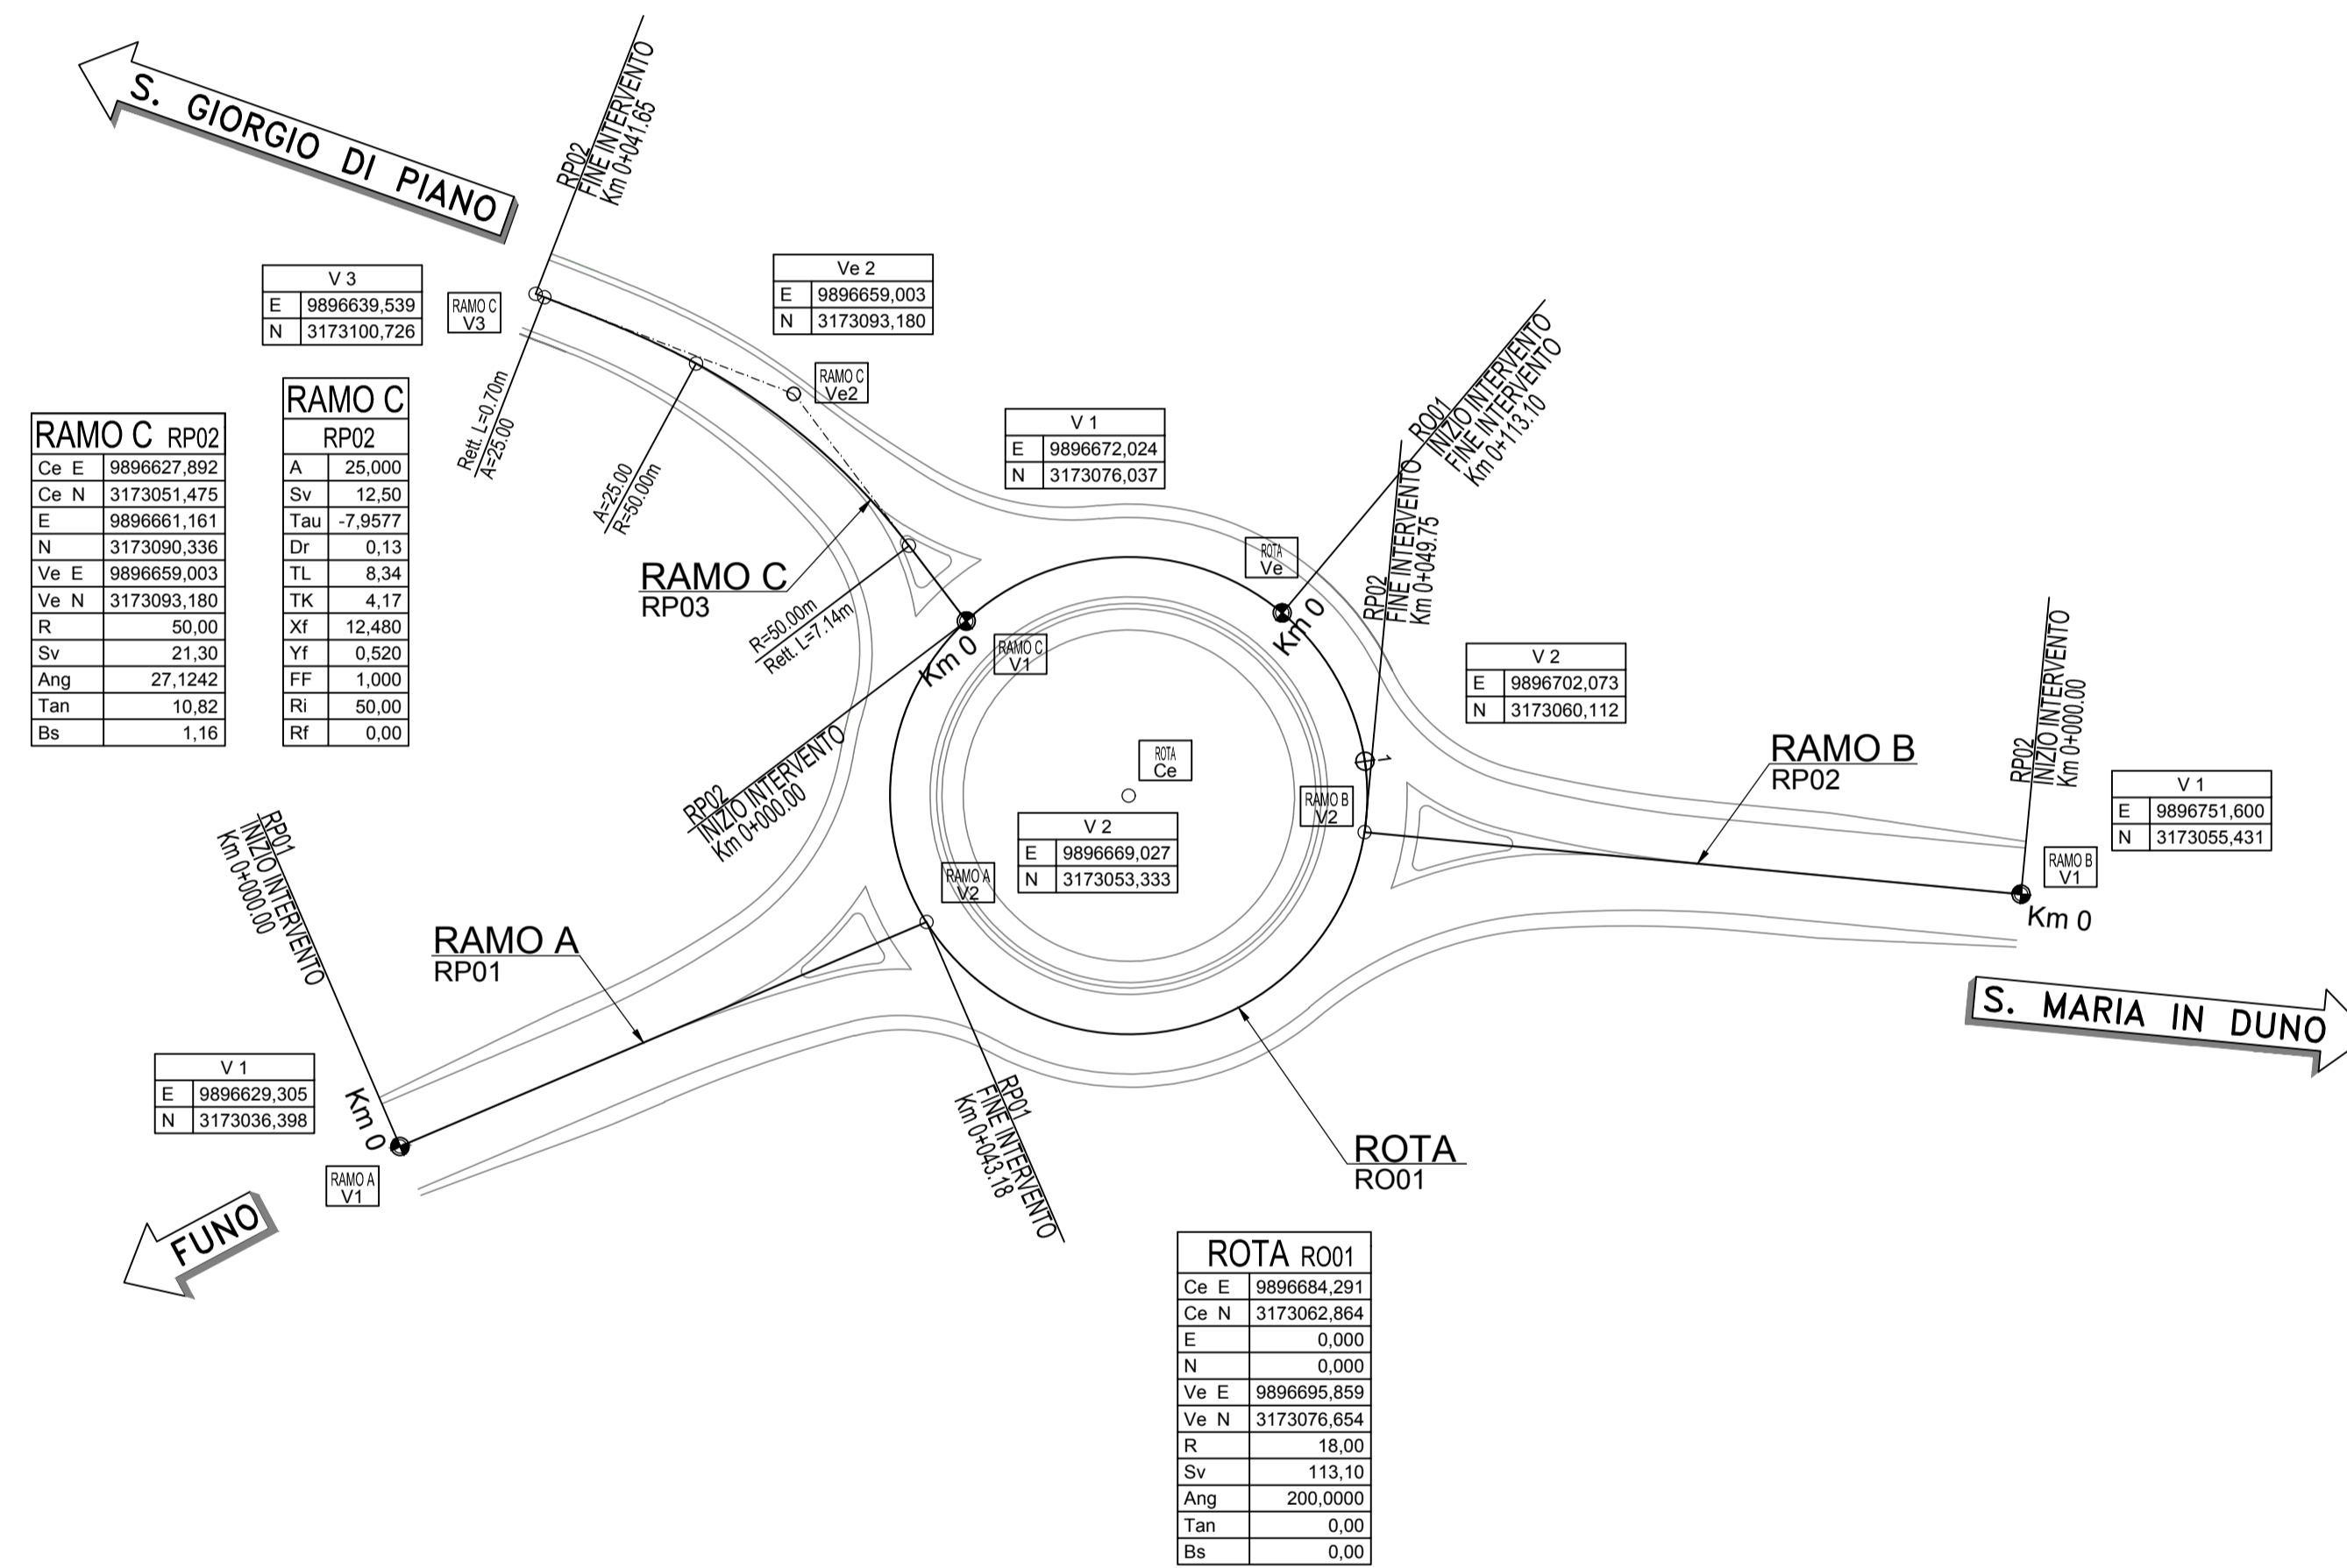

 **COMUNE DI SAN GIORGIO DI PIANO**  
Servizio Lavori Pubblici

 **CITTA' METROPOLITANA DI BOLOGNA**  
Servizio Progettazione Costruzioni e Manutenzione Strade

**RIORGANIZZAZIONE DELLA VIABILITÀ DI ADDUZIONE  
ALL'ACCESSO NORD DELL'INTERPORTO DI BOLOGNA NEL  
COMUNE DI SAN GIORGIO DI PIANO**

<b>SOGGETTO ATTUATORE</b>  <b>INTERPORTO BOLOGNA</b>	<b>COMUNE DI SAN GIORGIO DI PIANO</b> DIRITTORE AREA PROGRAMMAZIONE E GESTIONE DEL TERRITORIO Arch. Elena Chiarelli	<b>CITTA' METROPOLITANA DI BOLOGNA</b> DIRIGENTE DEL SERVIZIO VIABILITÀ Ing. Pietro Luminasi REFERENTE TECNICO Ing. Francesco Vitale
--	---	--

**PROGETTO DEFINITIVO**

**IT – INTERVENTI TERRITORIALI**


**INT. 5 – ROTATORIA SU S.P.44 BASSA BOLOGNESE  
CON VIA MARCONI**

**PROGETTO STRADALE**

**PLANIMETRIE DI TRACCIAMENTO  
PLANIMETRIA DI TRACCIAMENTO**

<b>IL PROGETTISTA SPECIALISTICO</b> Ing. Gianluca Salvatore Spinazzola Ord. Ingg. Milano N. 26798 <b>RESPONSABILE STRADE, ARREDI E ANALISI TRASPORTISTICHE</b>	<b>IL RESPONSABILE INTEGRAZIONE PRESTAZIONI SPECIALISTICHE</b> Ing. Michele Angelo Parrello Ord. Ingg. Avellino N. 933 <b>PROJECT ENGINEER</b>	<b>IL DIRETTORE TECNICO</b> Ing. Andrea Tanzi Ord. Ingg. Parma N. 1154
---	---	--

CODICE IDENTIFICATIVO										Ordinatore:		
REFERIMENTO PROGETTO					REFERIMENTO DIRETTORE							
Codice	Commissio	Lotto	Sub-Prog.	Fase	Capitolo	Paragrafo	Intervento	Parte d'Opera	Tip.	Disciplina	Progressivo	Rev.
571001	SP01	PD	IT	PR	STR	RO00	000000	DD	STD	0515		

	PROJECT MANAGER:	SUPPORTO SPECIALISTICO:	REVISIONE
	REDAITTO:	VERIFICATO:	n. data 0 APRILE 2020