

LEGENDA

PROGETTO

- Confini comunali
- Viabilità
- Spartitraffico inerbito
- Scarpaia
- Terra rinforzata
- Fosso di guardia
- Aree di cantiere
- Aree verdi
- Aree verdi


INTERFERENZE ATTUALI

- Linee Elettriche B.T.
- Linee Elettriche M.T.
- Linee Elettriche A.T.
- Pubblica illuminazione
- Gasdotti
- Acquedotti
- Fognature
- Linee Telefoniche
- Fibra Ottica Telecom
- Fibra Ottica Autostrade
- Oleodotti
- Ossigenodotti
- Teleriscaldamento

INDAGINI ARCHEOLOGICHE PREVENTIVE

- Tn [Linea blu] INDAGINI ARCHEOLOGICHE PREVENTIVE PIANO 2017 (FINO ALLA PROFONDITA' DI M 0,80)
- Tn [Linea blu tratteggiata] INDAGINI ARCHEOLOGICHE PREVENTIVE PIANO 2017 (FINO ALLA PROFONDITA' DI M 2,00)
- Tn [Linea arancione] INDAGINI ARCHEOLOGICHE PREVENTIVE INTEGRATIVE. RICHIESTE IN SEDE DI VIA (FINO ALLA PROFONDITA' DI M 1,00)
- Tn [Linea arancione tratteggiata] INDAGINI ARCHEOLOGICHE PREVENTIVE INTEGRATIVE. RICHIESTE IN SEDE DI VIA (FINO ALLA PROFONDITA' DI M 2,00)

KEY-MAP

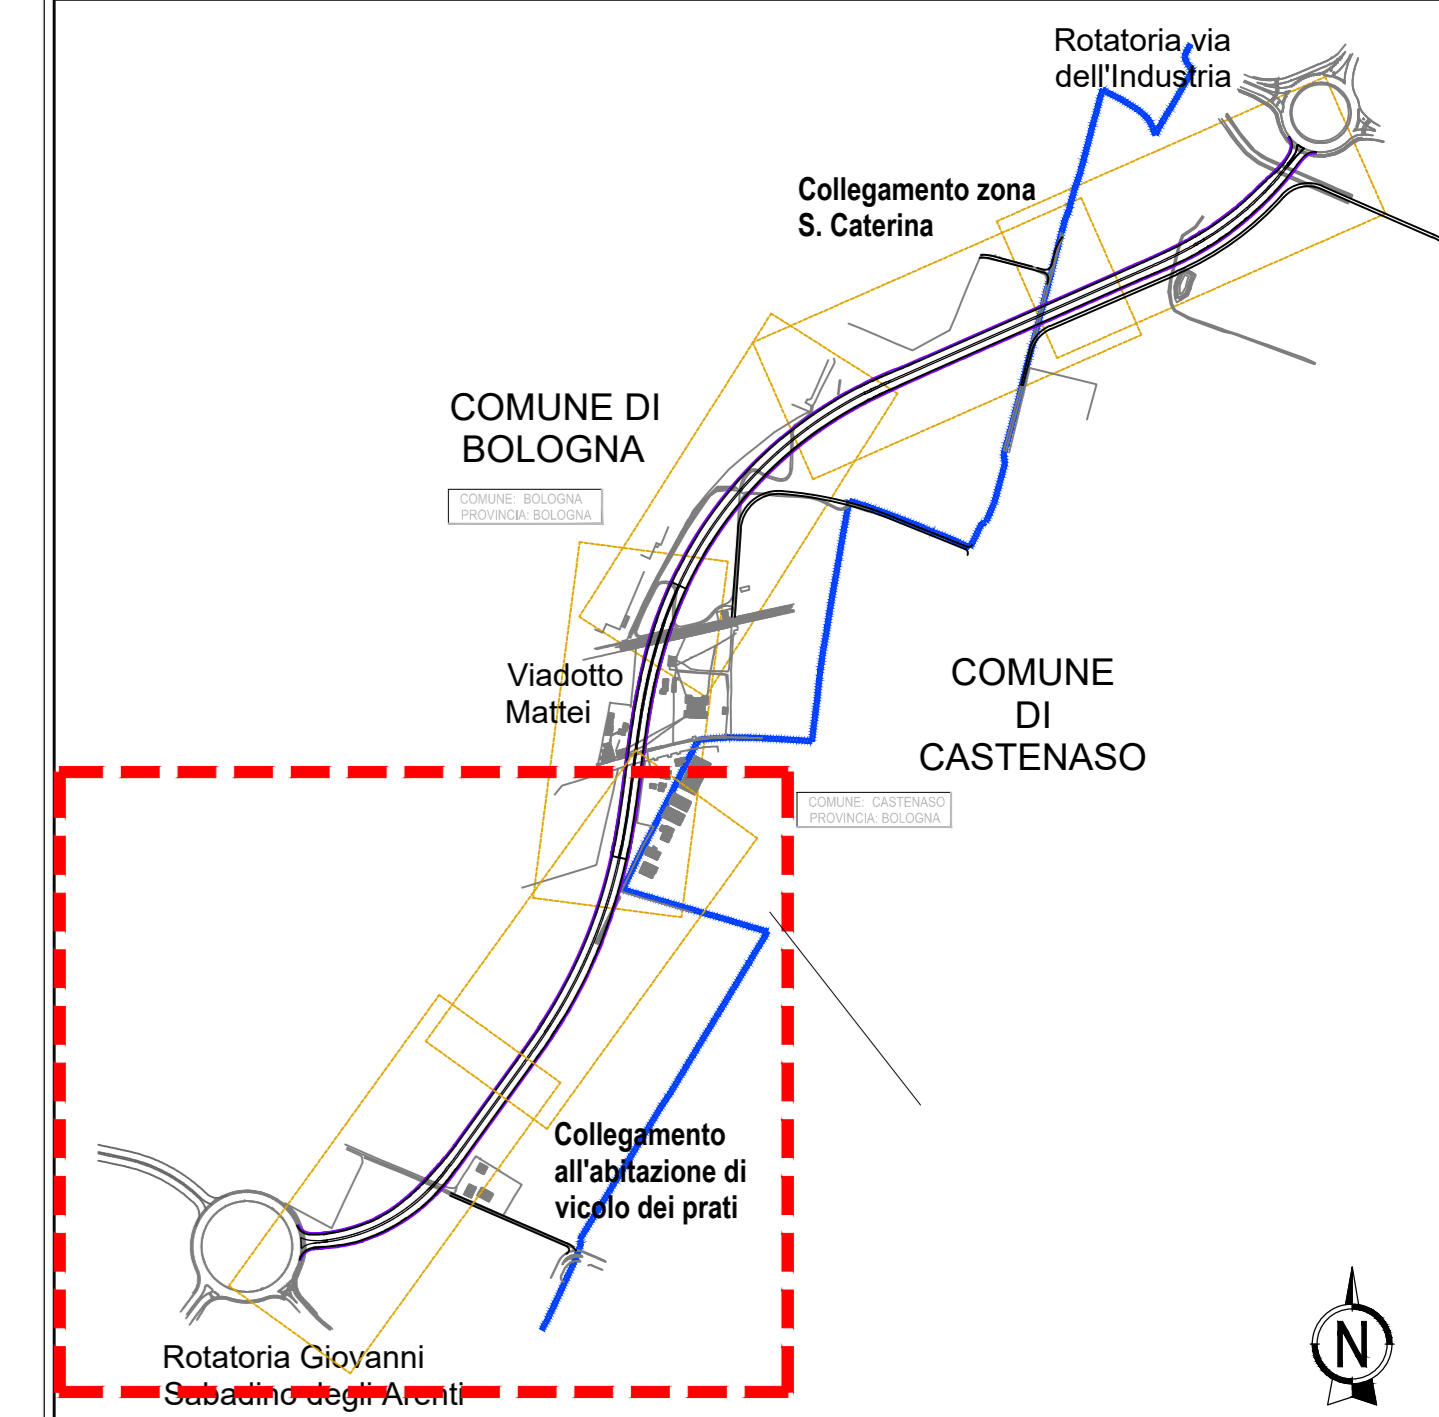

AUTOSTRADA (A14): BOLOGNA - BARI - TARANTO
TRATTO: BOLOGNA BORGO PANIGALE - BOLOGNA SAN LAZZARO

POTENZIAMENTO IN SEDE DEL SISTEMA
AUTOSTRADALE E TANGENZIALE DI BOLOGNA
INTERVENTI DI COMPLETAMENTO DELLA RETE VIARIA DI ADDUZIONE
LUNGO SAVENA LOTTO 3

PROGETTO DEFINITIVO

DOCUMENTAZIONE GENERALE

ARCHEOLOGIA

PIANO DI INDAGINI ARCHEOLOGICHE PREVENTIVE PLANIMETRIA. TAV 1/4

IL PROGETTISTA SPECIALISTICO Arch. Annalisa Pizzoni Dir. Arch. Compositore N. 118 Responsabile Archeologia	IL RESPONSABILE INTEGRAZIONE PRESTAZIONI SPECIALISTICHE Ing. Fabio Serrna Dir. Ing. Bologna n. 0007/A	IL DIRETTORE TECNICO Ing. Sara Frassin Dir. Ing. Genova n. 9810/A T.A. Anziani
---	--	---

CODICE IDENTIFICATIVO		APPENDICE IDENTIFICATIVA		APPENDICE IDENTIFICATIVA		ORDINATORE	
Codice Comune	Codice Progetto	Codice Fase	Codice Piano	Codice Foglio	Codice Foglio	Codice Foglio	Codice Foglio
111454	0000	PD	DG	ARC	00000	00000	D ARC 0006 1

	INGEGNER COORDINATORE Ing. Fabio Serrna Dir. Ing. Bologna n. 0007/A	SUPPORTO SPECIALISTICO Ing. Sara Frassin Dir. Ing. Genova n. 9810/A	REVISIONE N. Data 1.1 MARZO 2022 1.2 LUGLIO 2022
	REDATTO: Dott.ssa Ilaria Cepparulo	VERIFICATO:	

VISTO DEL COMMITTENTE IL RESPONSABILE DIRETTORE DEL PROCEDIMENTO Ing. Fabio Serrna	VISTO DEL CONCESSIONE Ministero delle Infrastrutture e delle Mobilità sostenibili Dipartimento Infrastrutture e Mobilità Sostenibile
--	--