

### LEGENDA

**PROGETTO**


- Confini comunali
- Viabilità
- Spartraffico inerbato
- Scarpata
- Terra rinforzata
- Fosso di guardia
- Aree di cantiere
- Aree verdi
- Aree verdi

**INTERFERENZE ATTUALI**

- Linee Elettriche B.T.
- Linee Elettriche M.T.
- Linee Elettriche A.T.
- Pubblica illuminazione
- Gasdotti
- Acquedotti
- Fognature
- Linee Telefoniche
- Fibra Ottica Telecom
- Fibra Ottica Autostrade
- Oleodotti
- Ossigenodotti
- Teleriscaldamento

**INDAGINI ARCHEOLOGICHE PREVENTIVE**

- Tn INDAGINI ARCHEOLOGICHE PREVENTIVE PIANO 2017 ( FINO ALLA PROFONDITA' DI M 0,80 )
- Tn INDAGINI ARCHEOLOGICHE PREVENTIVE PIANO 2017 ( FINO ALLA PROFONDITA' DI M 2,00 )
- Tn INDAGINI ARCHEOLOGICHE PREVENTIVE INTEGRATIVE. RICHIESTE IN SEDE DI VIA ( FINO ALLA PROFONDITA' DI M 1,00 )
- Tn INDAGINI ARCHEOLOGICHE PREVENTIVE INTEGRATIVE. RICHIESTE IN SEDE DI VIA ( FINO ALLA PROFONDITA' DI M 2,00 )

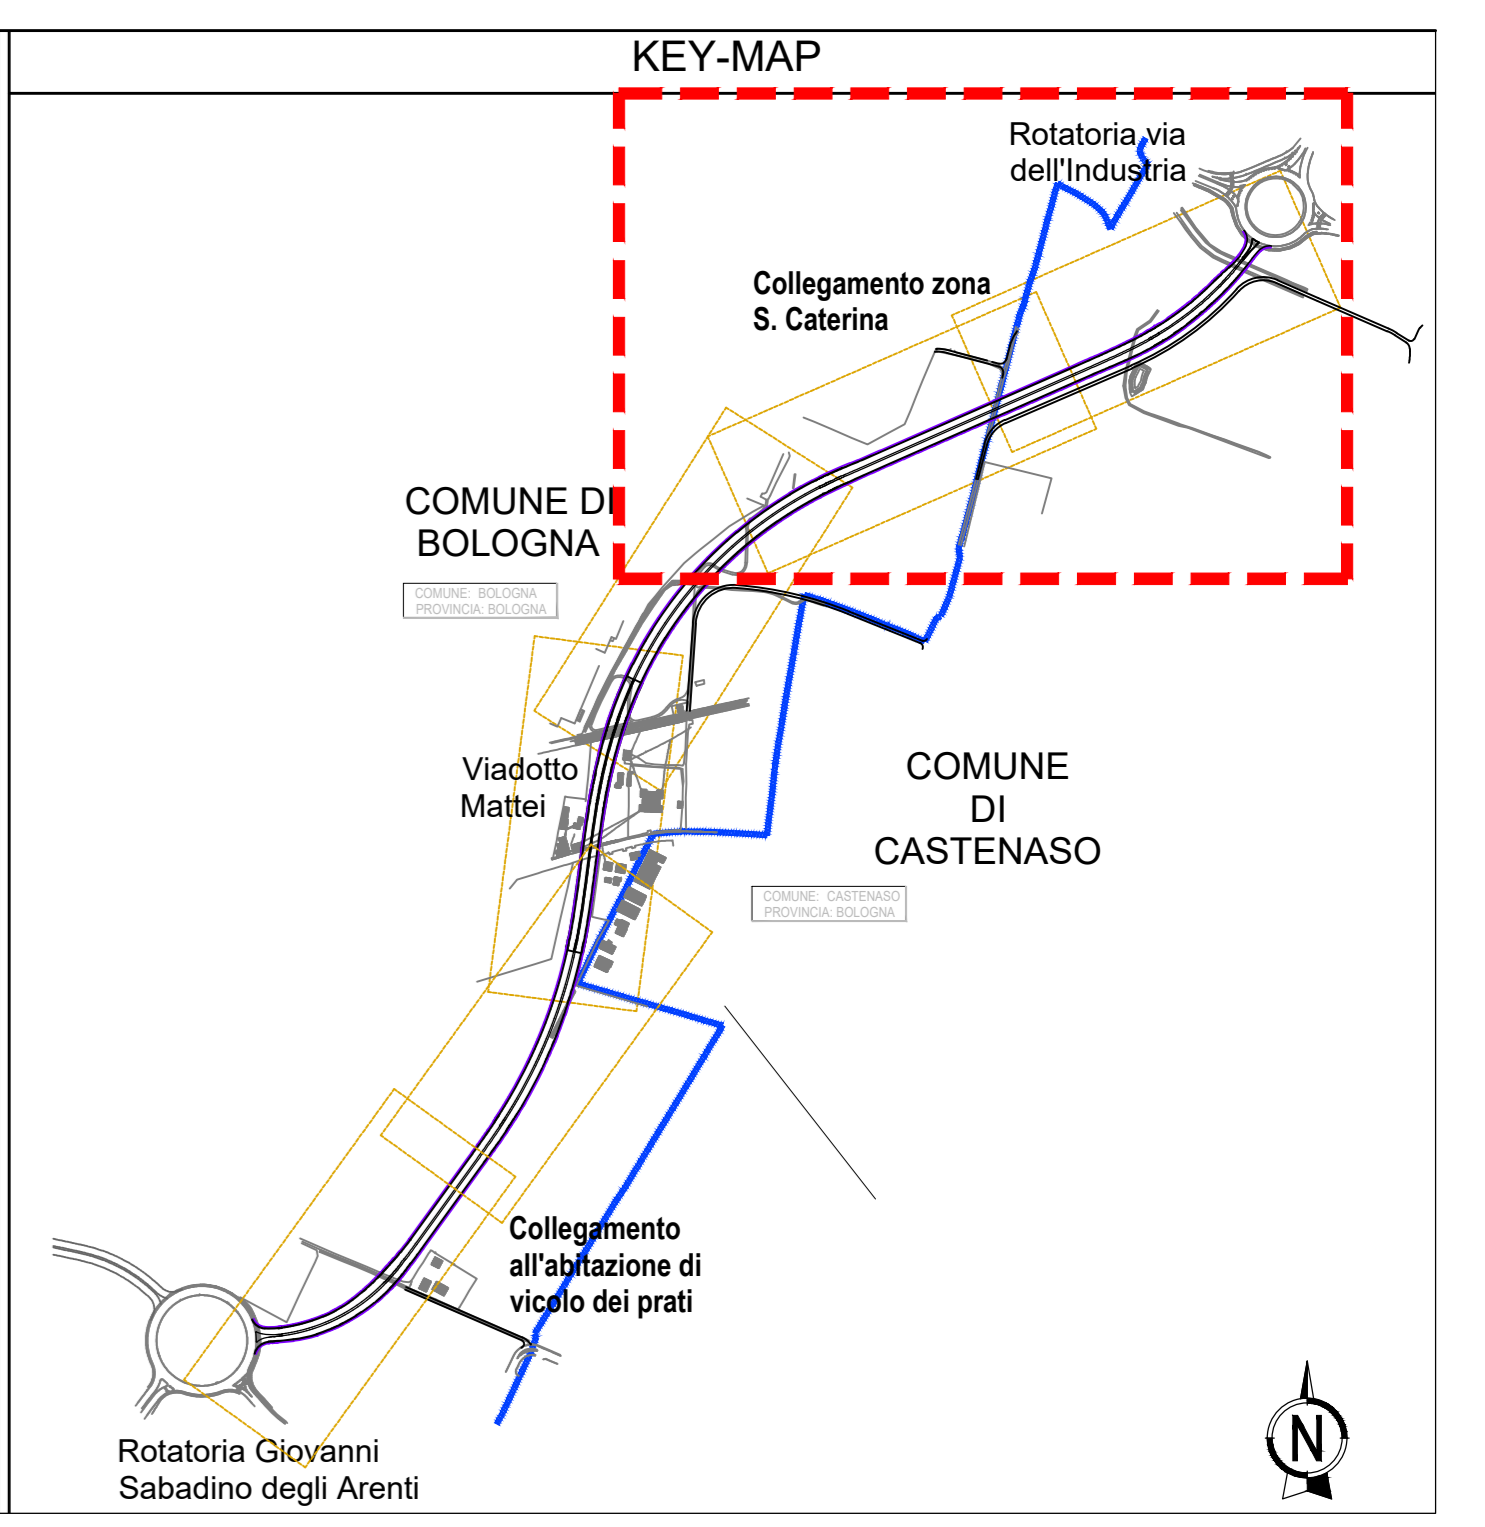

**autostrade per l'italia**

**AUTOSTRADA (A14): BOLOGNA - BARI - TARANTO**  
**TRATTO: BOLOGNA BORGO PANIGALE - BOLOGNA SAN LAZZARO**

POTENZIAMENTO IN SEDE DEL SISTEMA  
 AUTOSTRADALE E TANGENZIALE DI BOLOGNA  
 INTERVENTI DI COMPLETAMENTO DELLA RETE VIARIA DI ADDUZIONE  
 LUNGO SAVENA LOTTO 3

**PROGETTO DEFINITIVO**

DOCUMENTAZIONE GENERALE									
ARCHEOLOGIA									
PIANO DI INDAGINI ARCHEOLOGICHE PREVENTIVE PLANIMETRIA. TAV 3/4									
IL PROGETTISTA SPECIALISTICO Arch. Annalisa Padellaro Dir. Arch. Compositore N. 118 Responsabile Archeologia			IL RESPONSABILE INTEGRAZIONE PRESTAZIONI SPECIALISTICHE Ing. Fabio Serrini Dir. Ing. Bologna n. 0007A			IL DIRETTORE TECNICO Ing. Sara Frisari Dir. Ing. Genova n. 9810A T.A. Anziani			
CODICE IDENTIFICATIVO									
APPENDICE PROGETTO									
111454	0000	PD/DG	ARC	00000	00000	D	ARC	0008	1
ORDINATORE									
SCALA 1:1000									
INGENNER COORDINATORE Ing. Fabio Serrini Dir. Ing. Bologna n. 0007A			SUPPORTO SPECIALISTICO Ing. Fabio Serrini Dir. Ing. Bologna n. 0007A			REVISIONE			
TECNE			INGENNER COORDINATORE			REVISIONE			
IDRATTO: Dott.ssa Irena Cepparuzzi			VERIFICATO:			REVISIONE			
VISTO DEL COMMITTENTE Ing. Fabio Serrini					VISTO DEL CONCESSIONE				