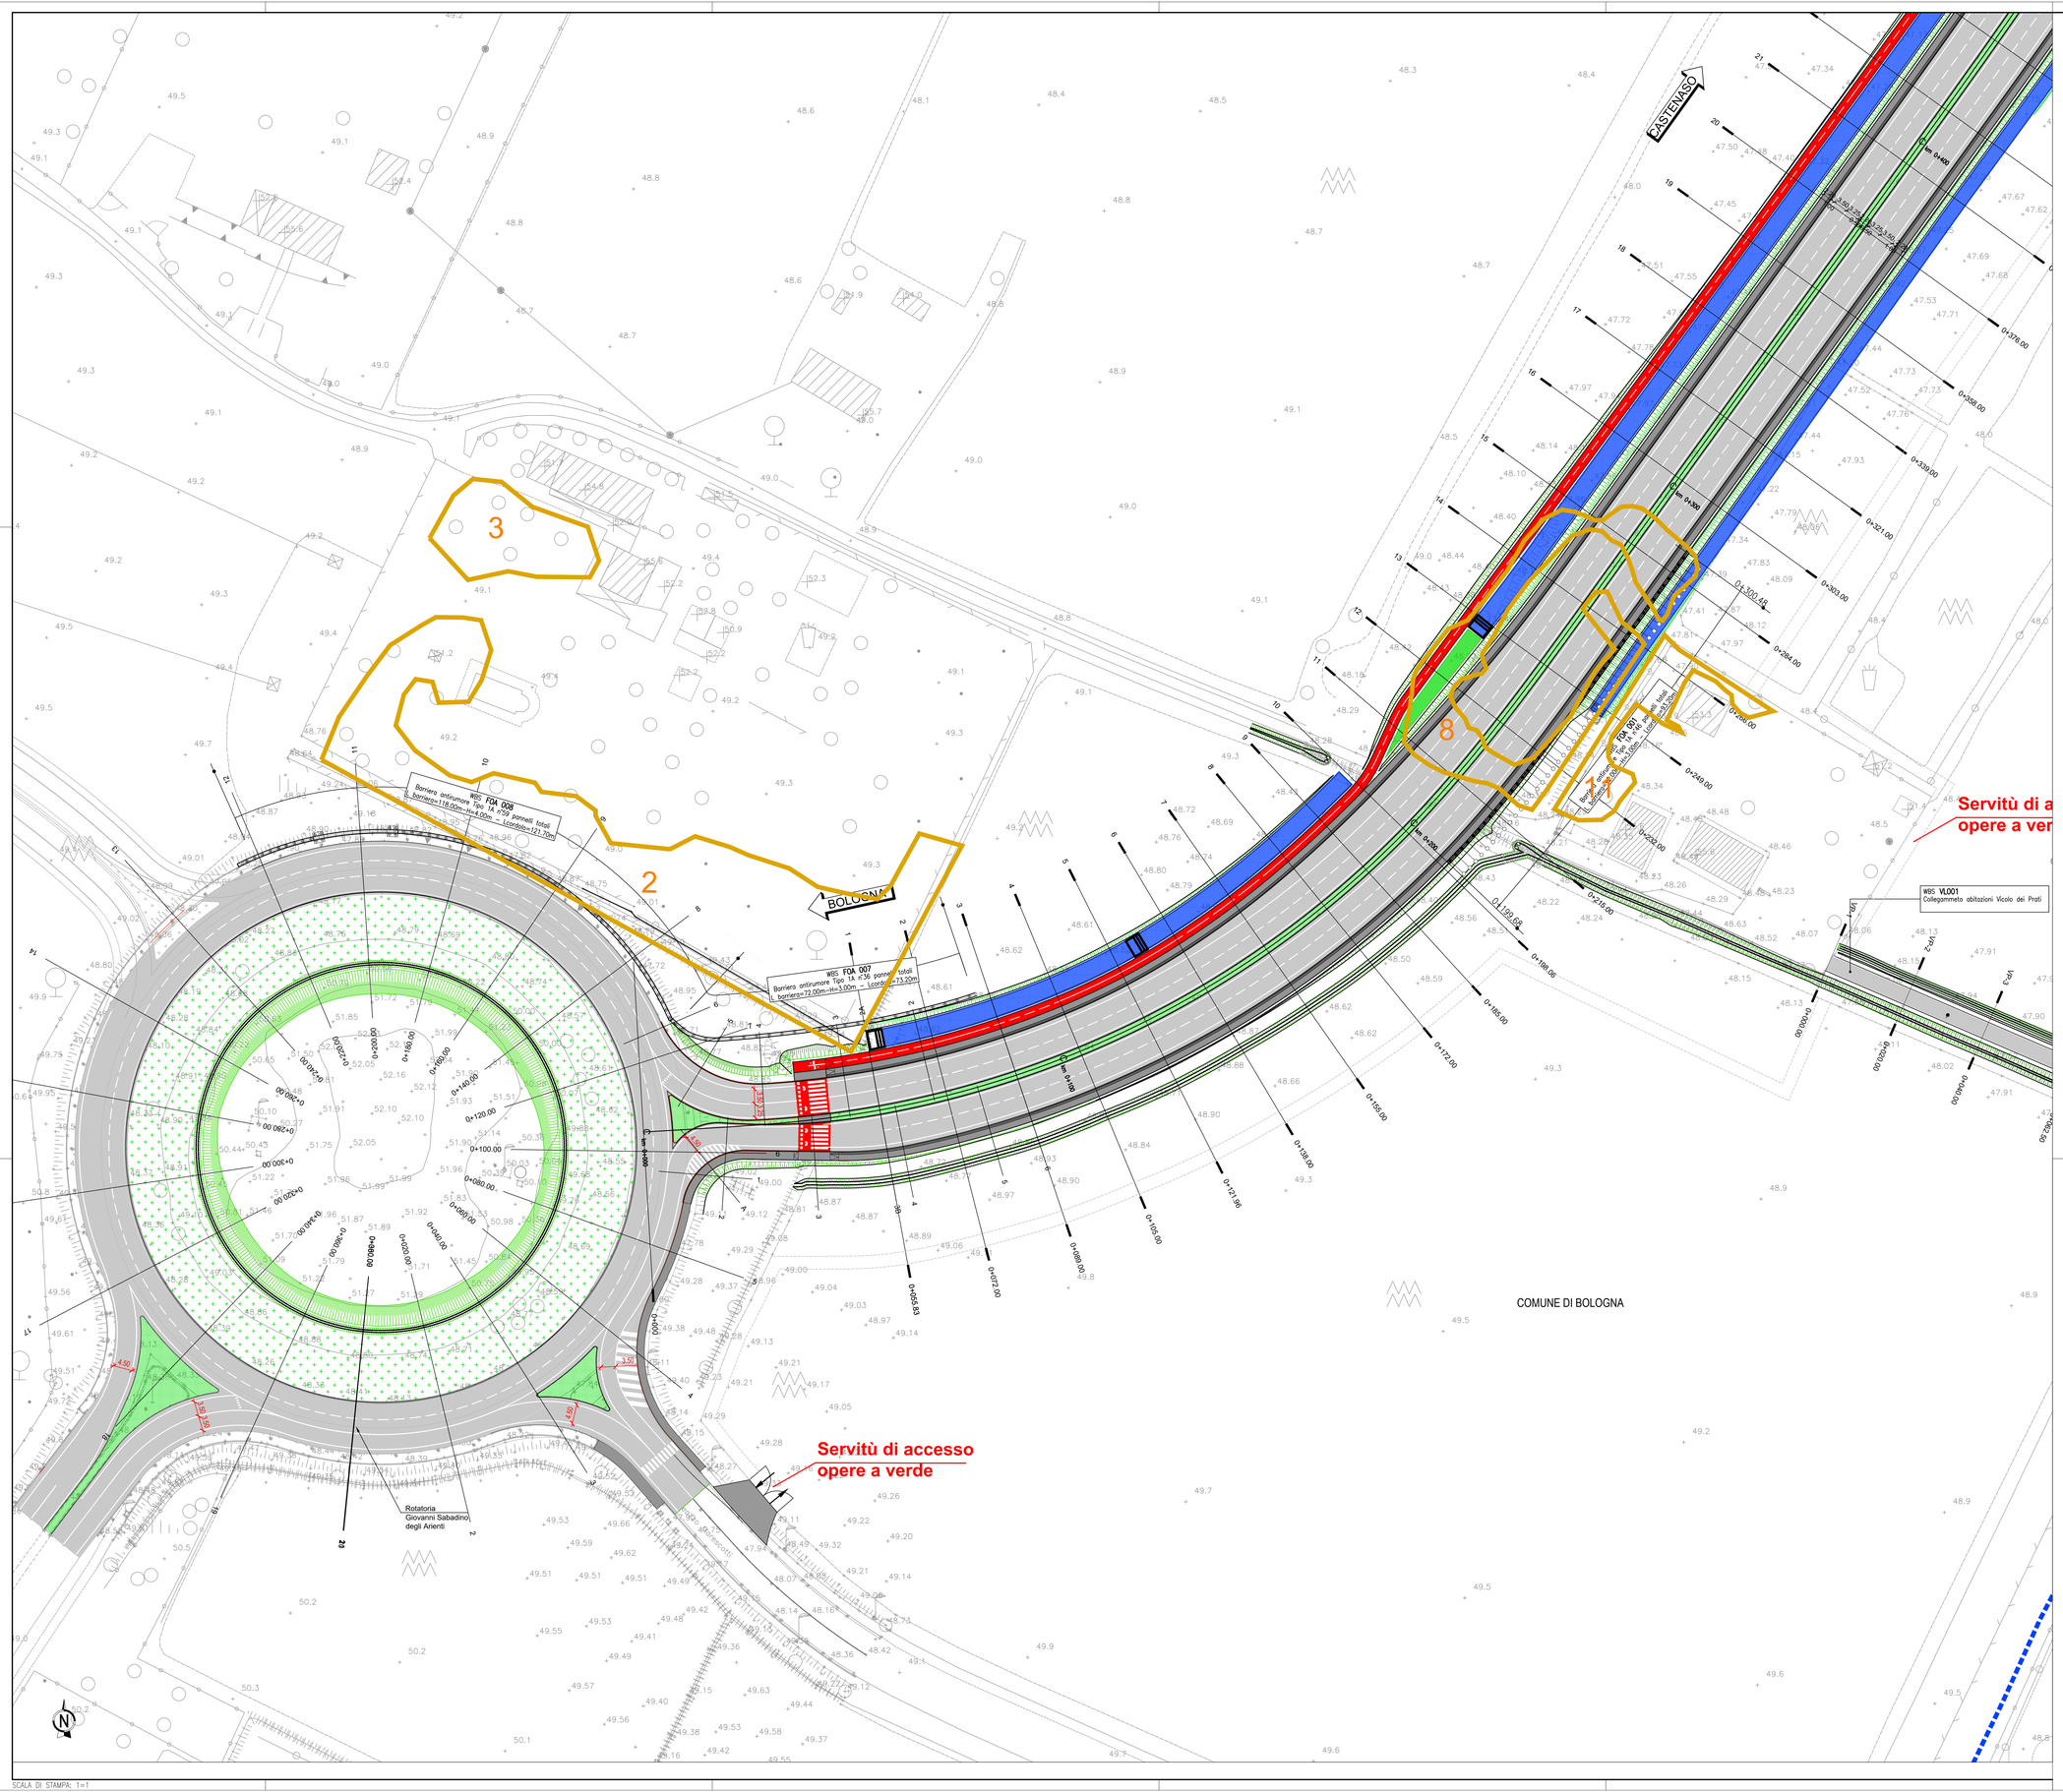

LEGENDA

- Confini comunali
- Viabilità
- Spartitraffico inerbito
- Marciapiede
- Cordolo porta-barriera in calcestruzzo
- Cordolo 12x25 cm
- Scarpata
- Terra rinforzata
- Fosso di guardia
- Servitù di passaggio opere a verde

LEGENDA CENSIMENTO VEGETAZIONALE

- 1 — ALBERI ISOLATI (con codice identificativo)
- 1 — FILARI ARBORATI (con codice identificativo)
- 1 — BOSCHI, BOSCHETTI E FORMAZIONI LINEARI (con codice identificativo)
- 1 — BOSCHI Dlgs 227/2001 (con codice identificativo)

KEY-MAP

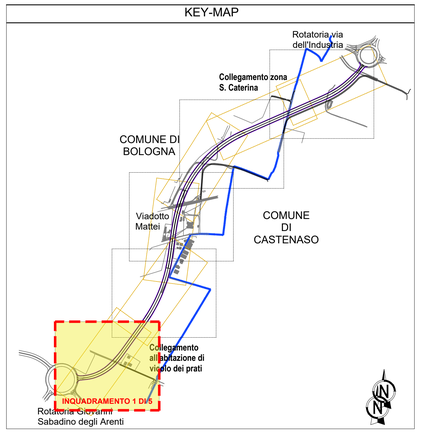

autostrade per l'italia

AUTOSTRADA (A14): BOLOGNA - BARI -TARANTO

TRATTO: BOLOGNA BORGO PANIGALE - BOLOGNA SAN LAZZARO

POTENZIAMENTO IN SEDE DEL SISTEMA AUTOSTRADALE E TANGENZIALE DI BOLOGNA
INTERVENTI DI COMPLETAMENTO DELLA RETE VIARIA DI ADDUZIONE LUNGO SAVENA LOTTO 3

PROGETTO DEFINITIVO

ASPETTI AMBIENTALI

CENSIMENTO VEGETAZIONALE

Censimento su Planimetria di progetto
Tav. 1 di 5

IL PROGETTISTA SPECIALISTICO	IL RESPONSABILE INTEGRAZIONE PRESTAZIONI SPECIALISTICHE	IL DIRETTORE TECNICO
Dott. For. Daniele Mascellani Ord. Agr. For. Milano N. 1693 Responsabile Ingegneria Naturalistica e Ambientale	Ing. Fabio Serrau Ord. Ingg. Bologna n. 6007/A	Ing. Sara Frisiani Ord. Ingg. Genova N. 5810A T.A. Ambiente

CODICE IDENTIFICATIVO														ORDINATORE
RIFERIMENTO PROGETTO				RIFERIMENTO DIRETTORIO						RIFERIMENTO ELABORATO				
Codice Commessa	Codici Tratta/Tronco/ Cod. Appalto	Fase	Capitolo	Paragrafo	W B S		Parte d'opera		Tip	Disciplina	Progressivo		Rev.	SCALA
111454	0000	PD	IN	AMB	VG000		00000		D	SUA	1001		-0	1:1000

			REVISIONE	
TECNE Sustainable Engineering	ENGINEER COORDINATOR: Ing. Fabio Serrau Ord. Ingg. Bologna n. 6007/A	SUPPORTO SPECIALISTICO: MATE Soc. Coop. Dott. For. Lorenzo Mini Ord. Agr. For. Firenze N. 1200	n.	data
			0	SETTEMBRE 2022
	REDATTO:	VERIFICATO:		

	VISTO DEL COMMITTENTE	VISTO DEL CONCEDENTE
	autostrade per l'italia IL RESPONSABILE UNICO DEL PROCEDIMENTO Ing. Fabio Vitarisi	Ministero delle Infrastrutture e della mobilità sostenibili DIPARTIMENTO PER LA MOBILITÀ SOSTENIBILE E LE INFRASTRUTTURE STRADALI E IL SISTEMA AUTOSTRADALE

IL PRESENTE DOCUMENTO NON POTRA' ESSERE COPIATO, RIPRODOTTO O ALTRIMENTI PUBBLICATO, IN TUTTO O IN PARTE, SENZA IL CONSENSO SCRITTO DELLA SOC. AUTOSTRADE PER L'ITALIA S.P.A. OGNI UTILIZZO NON AUTORIZZATO SARA' PERSEGUITO A NORMA DI LEGGE.
THIS DOCUMENT MAY NOT BE COPIED, REPRODUCED OR PUBLISHED, EITHER IN PART OR IN ITS ENTIRETY, WITHOUT THE WRITTEN PERMISSION OF SOC. AUTOSTRADE PER L'ITALIA S.P.A.; UNAUTHORIZED USE WILL BE PROSECUTED BY LAW.

SCALA DI STAMPA: 1=1