


**LEGENDA**

- Confini comunali
- Viabilità
- Spartitraffico inerbato
- Marciapiede
- Cordolo porta-barriera in calcestruzzo
- Cordolo 12x25 cm
- Scarpata
- Terra rinforzata
- Fosso di guardia
- Servitù di passaggio opere a verde

**LEGENDA CENSIMENTO VEGETAZIONALE**

- ALBERI ISOLATI (con codice identificativo)
- FILARI ARBORATI (con codice identificativo)
- BOSCHI, BOSCHETTI E FORMAZIONI LINEARI (con codice identificativo)
- BOSCHI Digs 227/2001 (con codice identificativo)

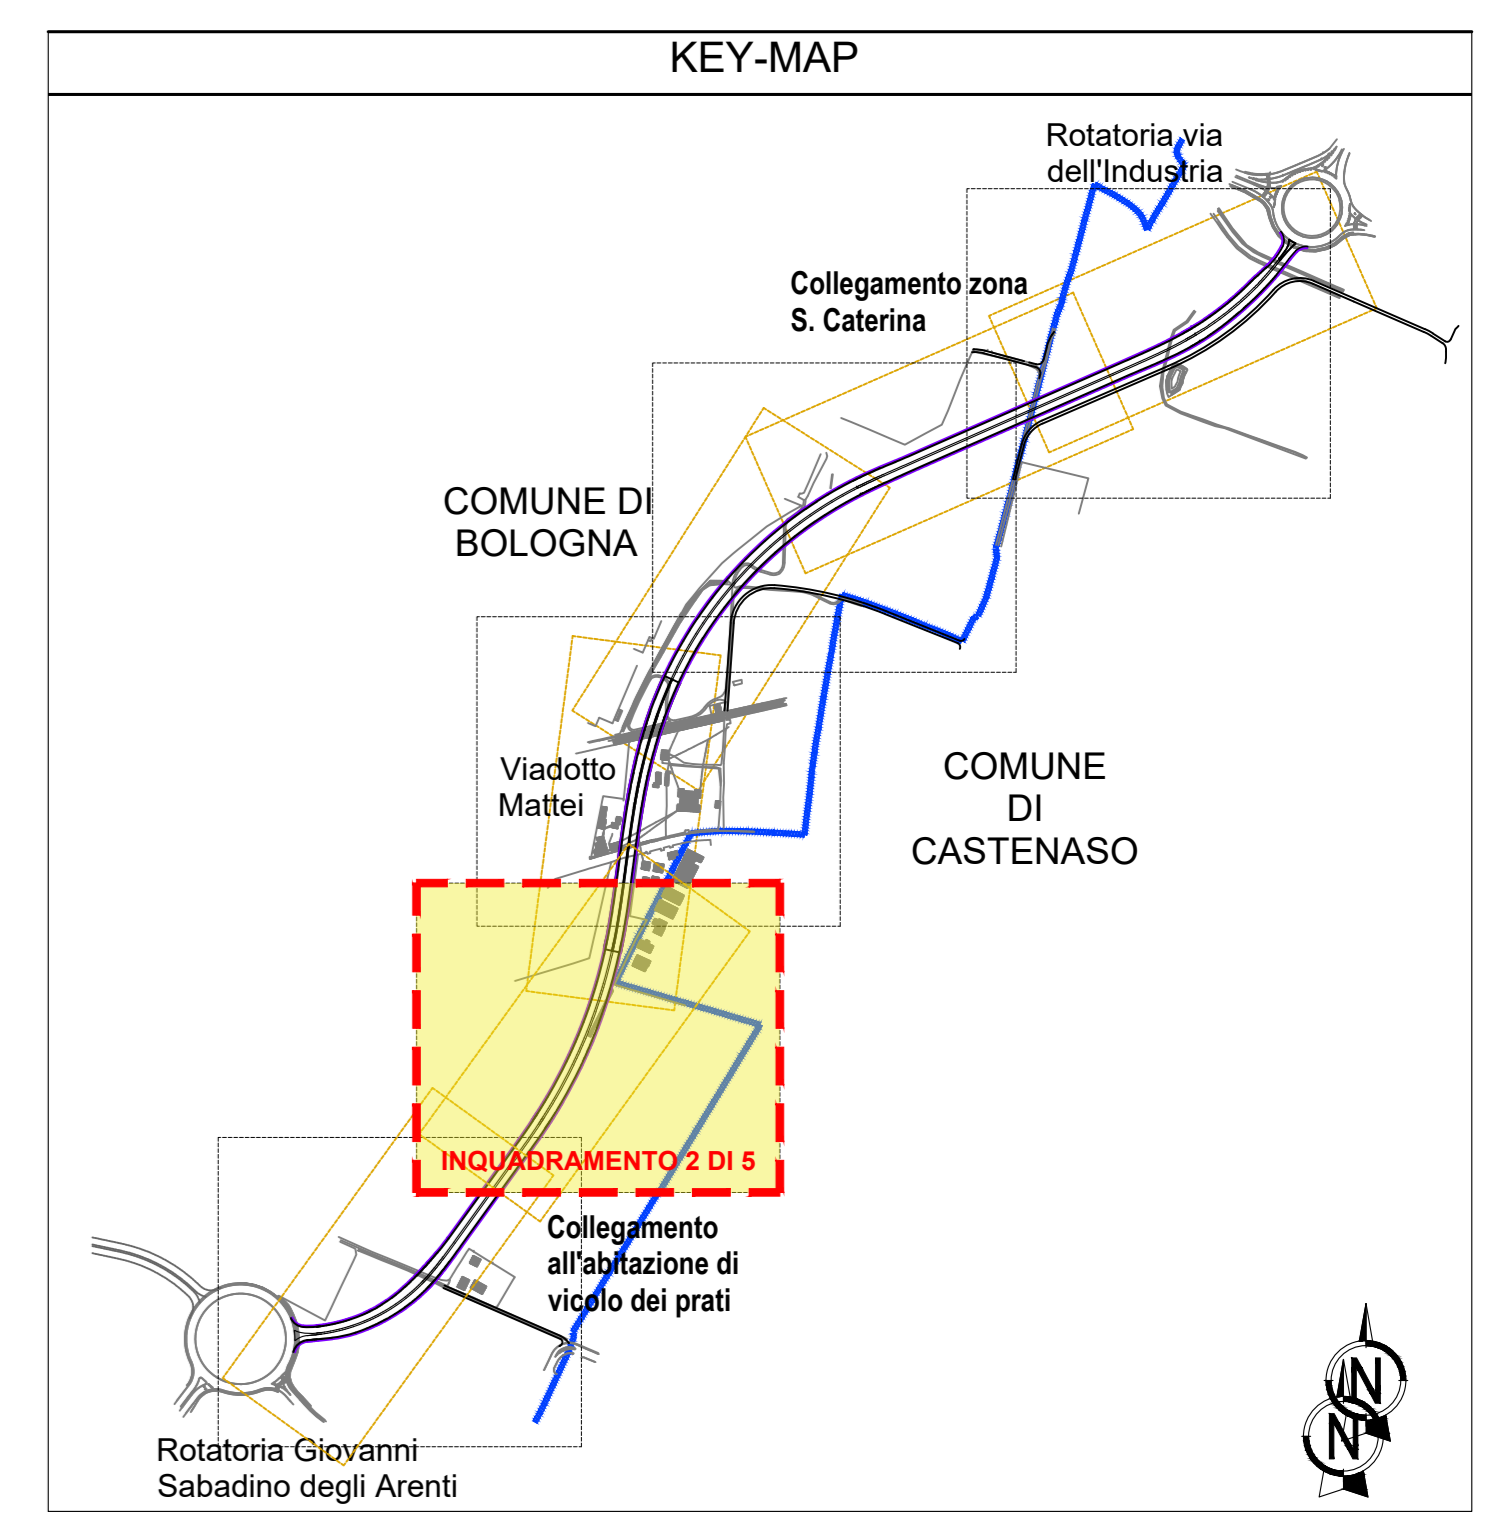

**autostrade** per l'italia

**AUTOSTRADA (A14): BOLOGNA - BARI - TARANTO**  
**TRATTO: BOLOGNA BORGO PANIGALE - BOLOGNA SAN LAZZARO**

**POTENZIAMENTO IN SEDE DEL SISTEMA**  
**AUTOSTRADALE E TANGENZIALE DI BOLOGNA**  
**INTERVENTI DI COMPLETAMENTO DELLA RETE VIARIA DI ADDUZIONE**  
**LUNGO SAVENA LOTTO 3**

**PROGETTO DEFINITIVO**

**ASPETTI AMBIENTALI**  
**CENSIMENTO VEGETAZIONALE**

Censimento su Planimetria di progetto  
 Tav. 2 di 5

IL PROGETTISTA SPECIALISTICO Dott. For. Daniele Mazzanti Ord. Ingg. Milano N. 1655	IL RESPONSABILE INTEGRAZIONE PRESTAZIONI SPECIALISTICHE Ing. Fabio Sanna Ord. Ingg. Bologna n. 6007A	IL DIRETTORE TECNICO Ing. Sara Frisari Ord. Ingg. Genova N. 5810A T.A. Anzante
--	--	---

REVISIONE	DATA	OPERATORE
111454	0000	PD IN AMB VG000 00000 D SUA 1002 -0

	ENGINEER COORDINATOR Ing. Fabio Sanna Ord. Ingg. Bologna n. 6007A	SUPPORTO SPECIALISTICO MATE Soc. Coop. Ord. Ingg. Livorno Area Ord. Agr. For. Firenze N. 1200	REVISIONE Ing. Sara Frisari Ord. Ingg. Genova N. 5810A 1. SETTEMBRE 2022
	REDATTO:	VERIFICATO:	

<b>VISTO DEL COMMITTENTE</b> IL RESPONSABILE (INVIATO DAL PROCEDIMENTO) Ing. Fabio Varano	<b>VISTO DEL CONCESSIONARIO</b> Ministero delle Infrastrutture e delle Mobilità Sostenibili 
---	--